



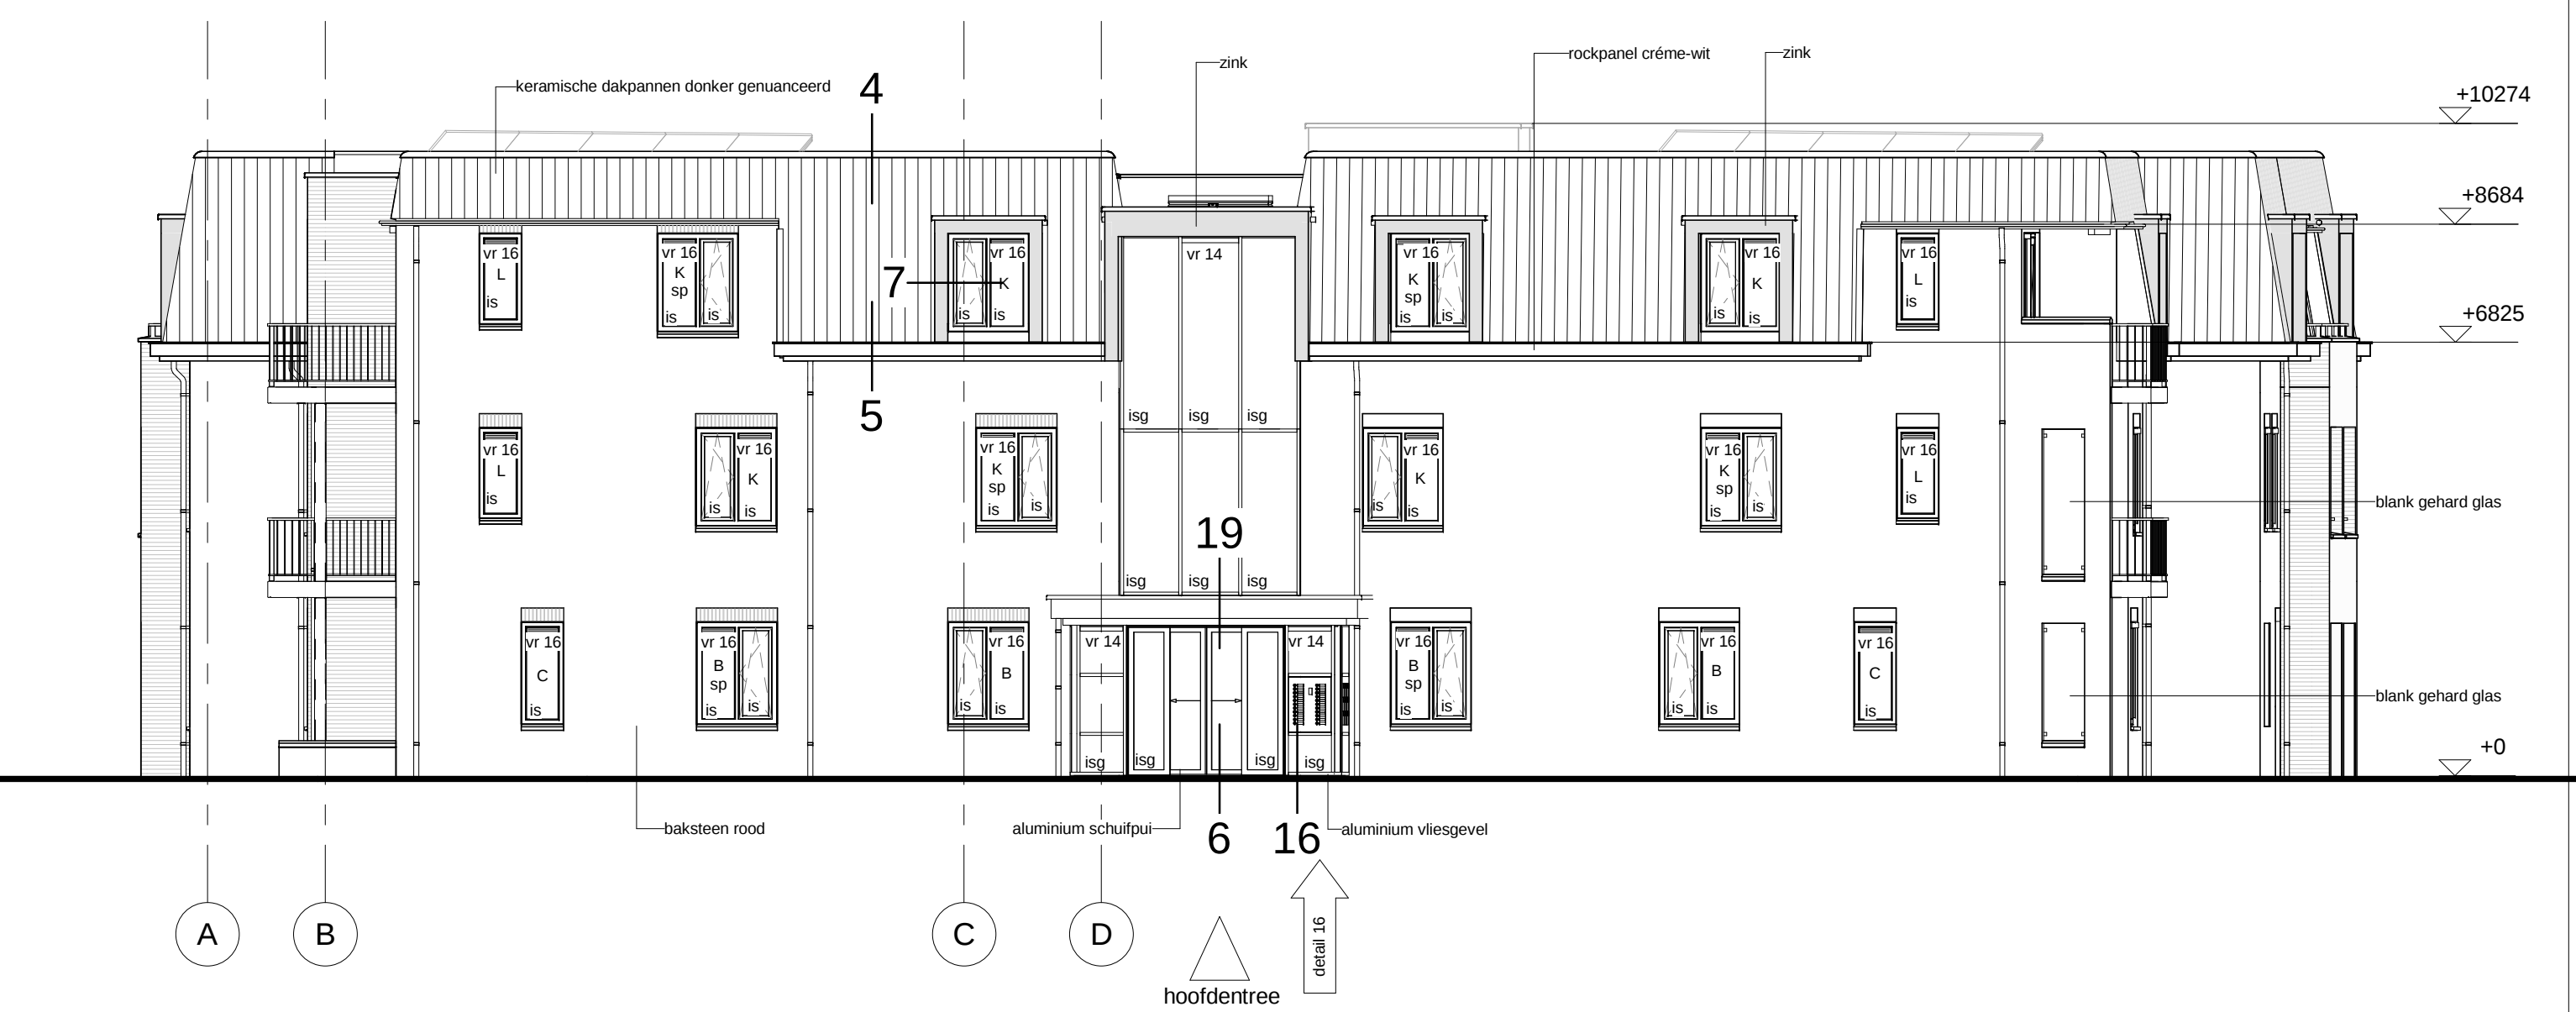

rechterzijgevel (hoofdentree)

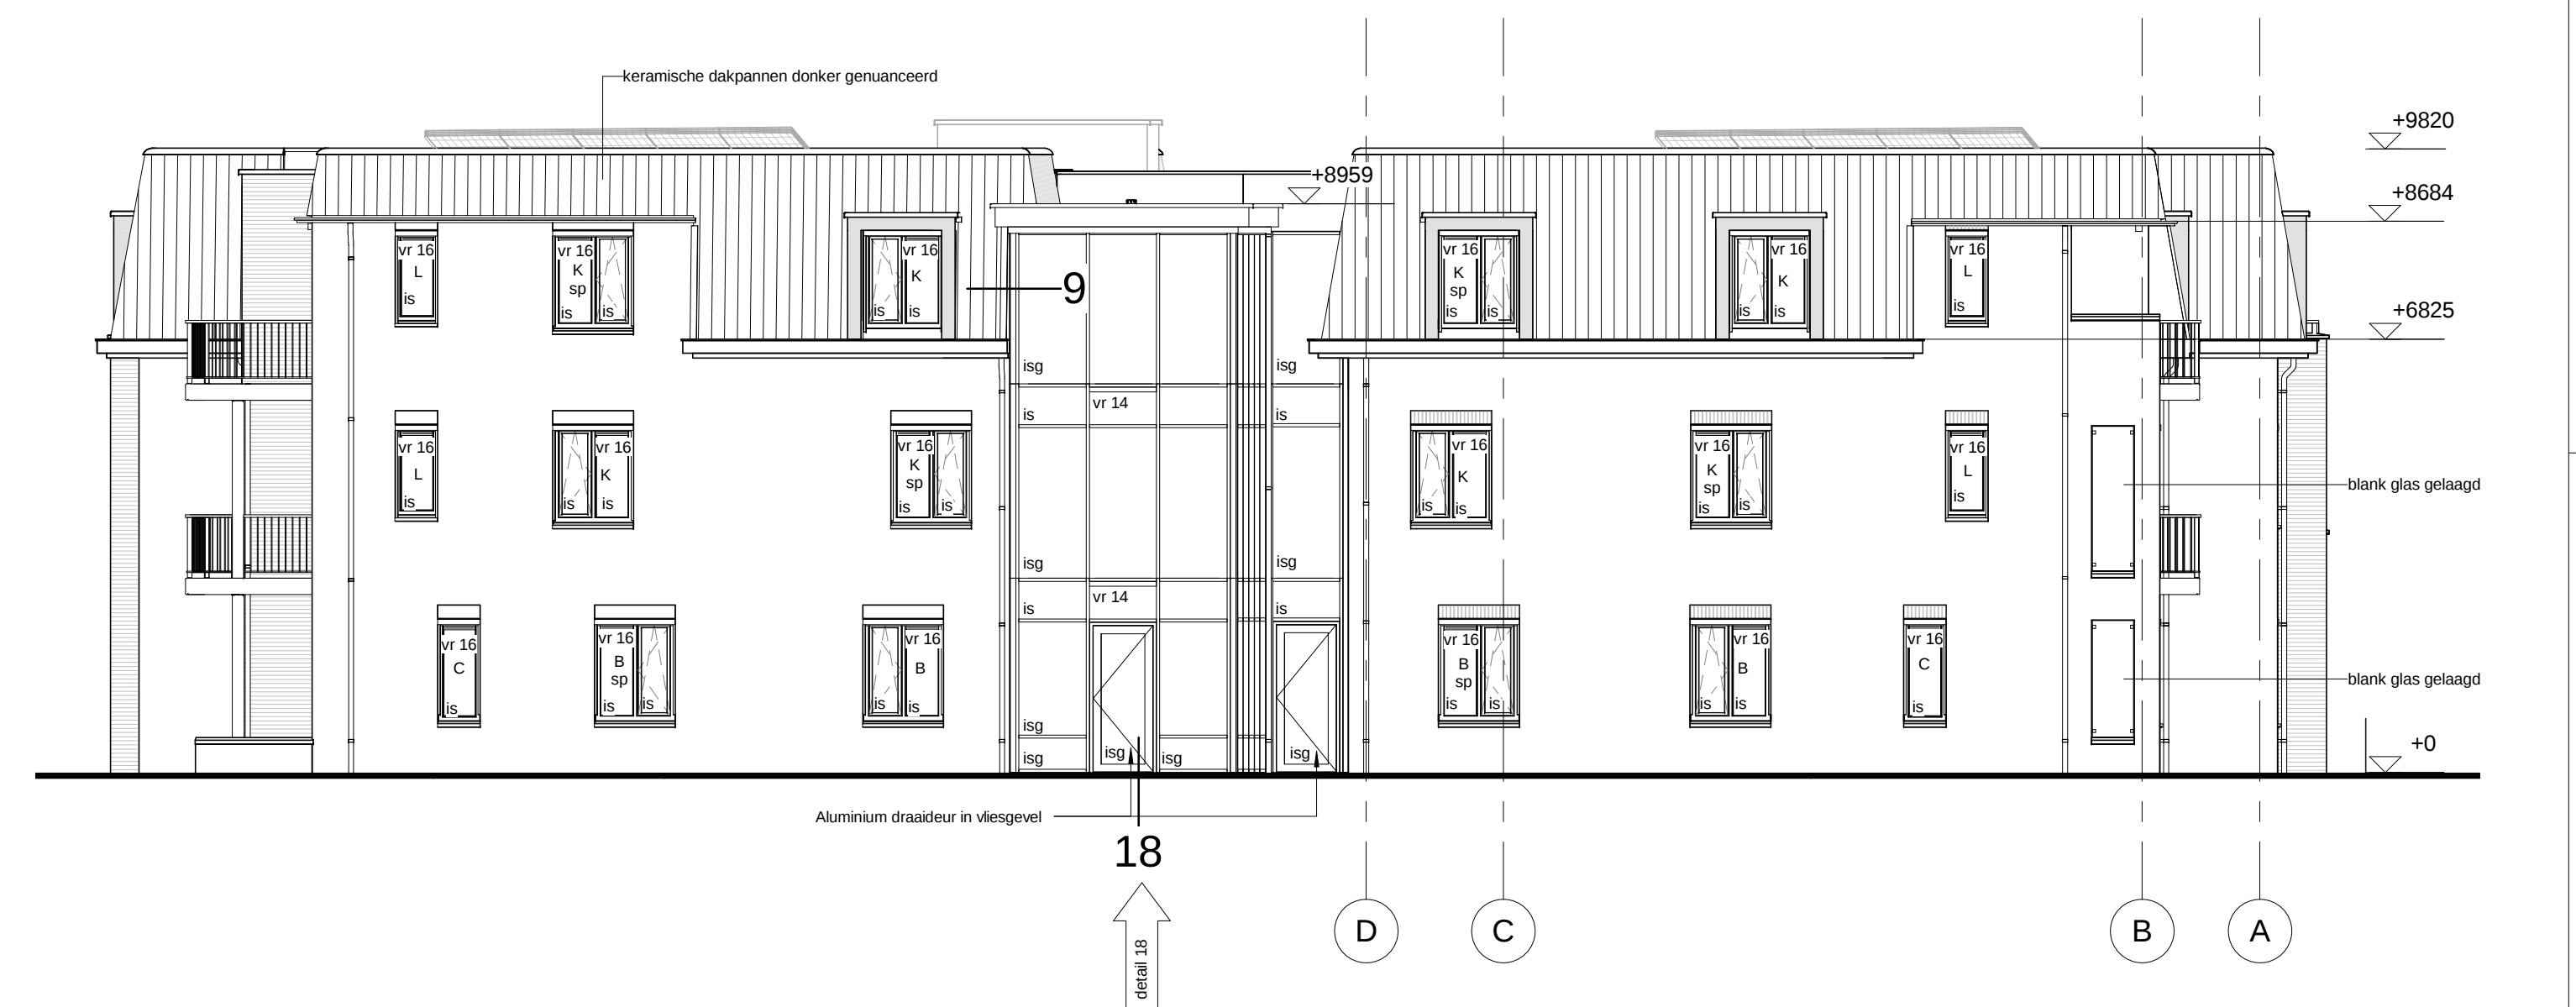

linkerzijgevel

