
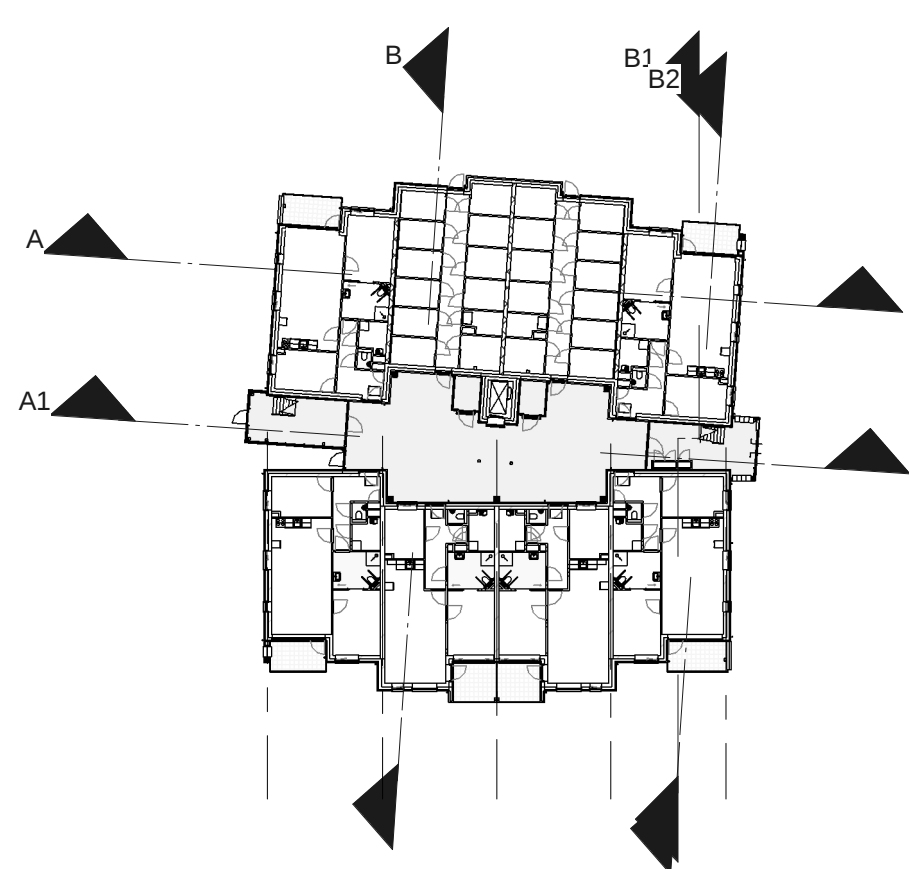
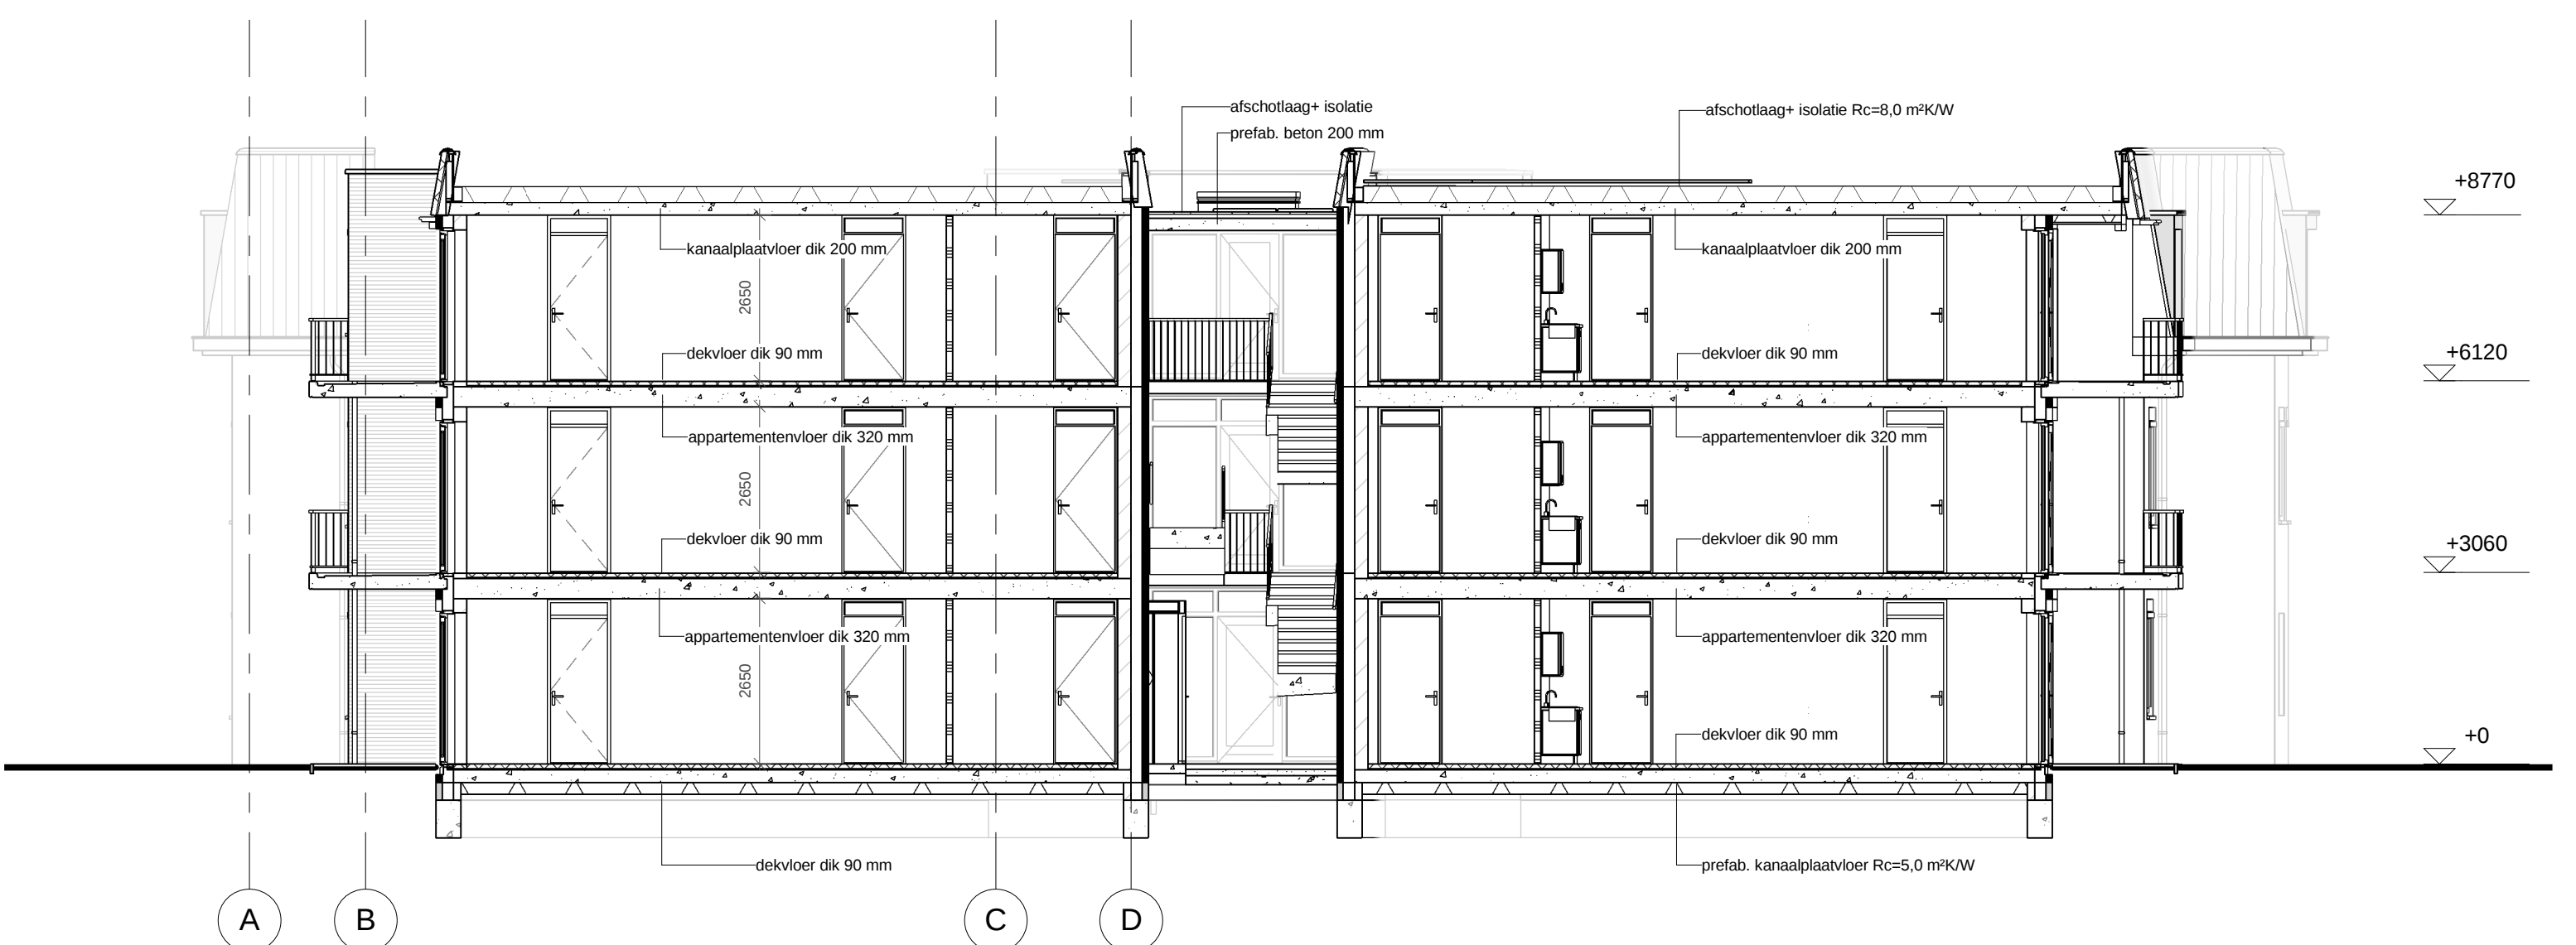
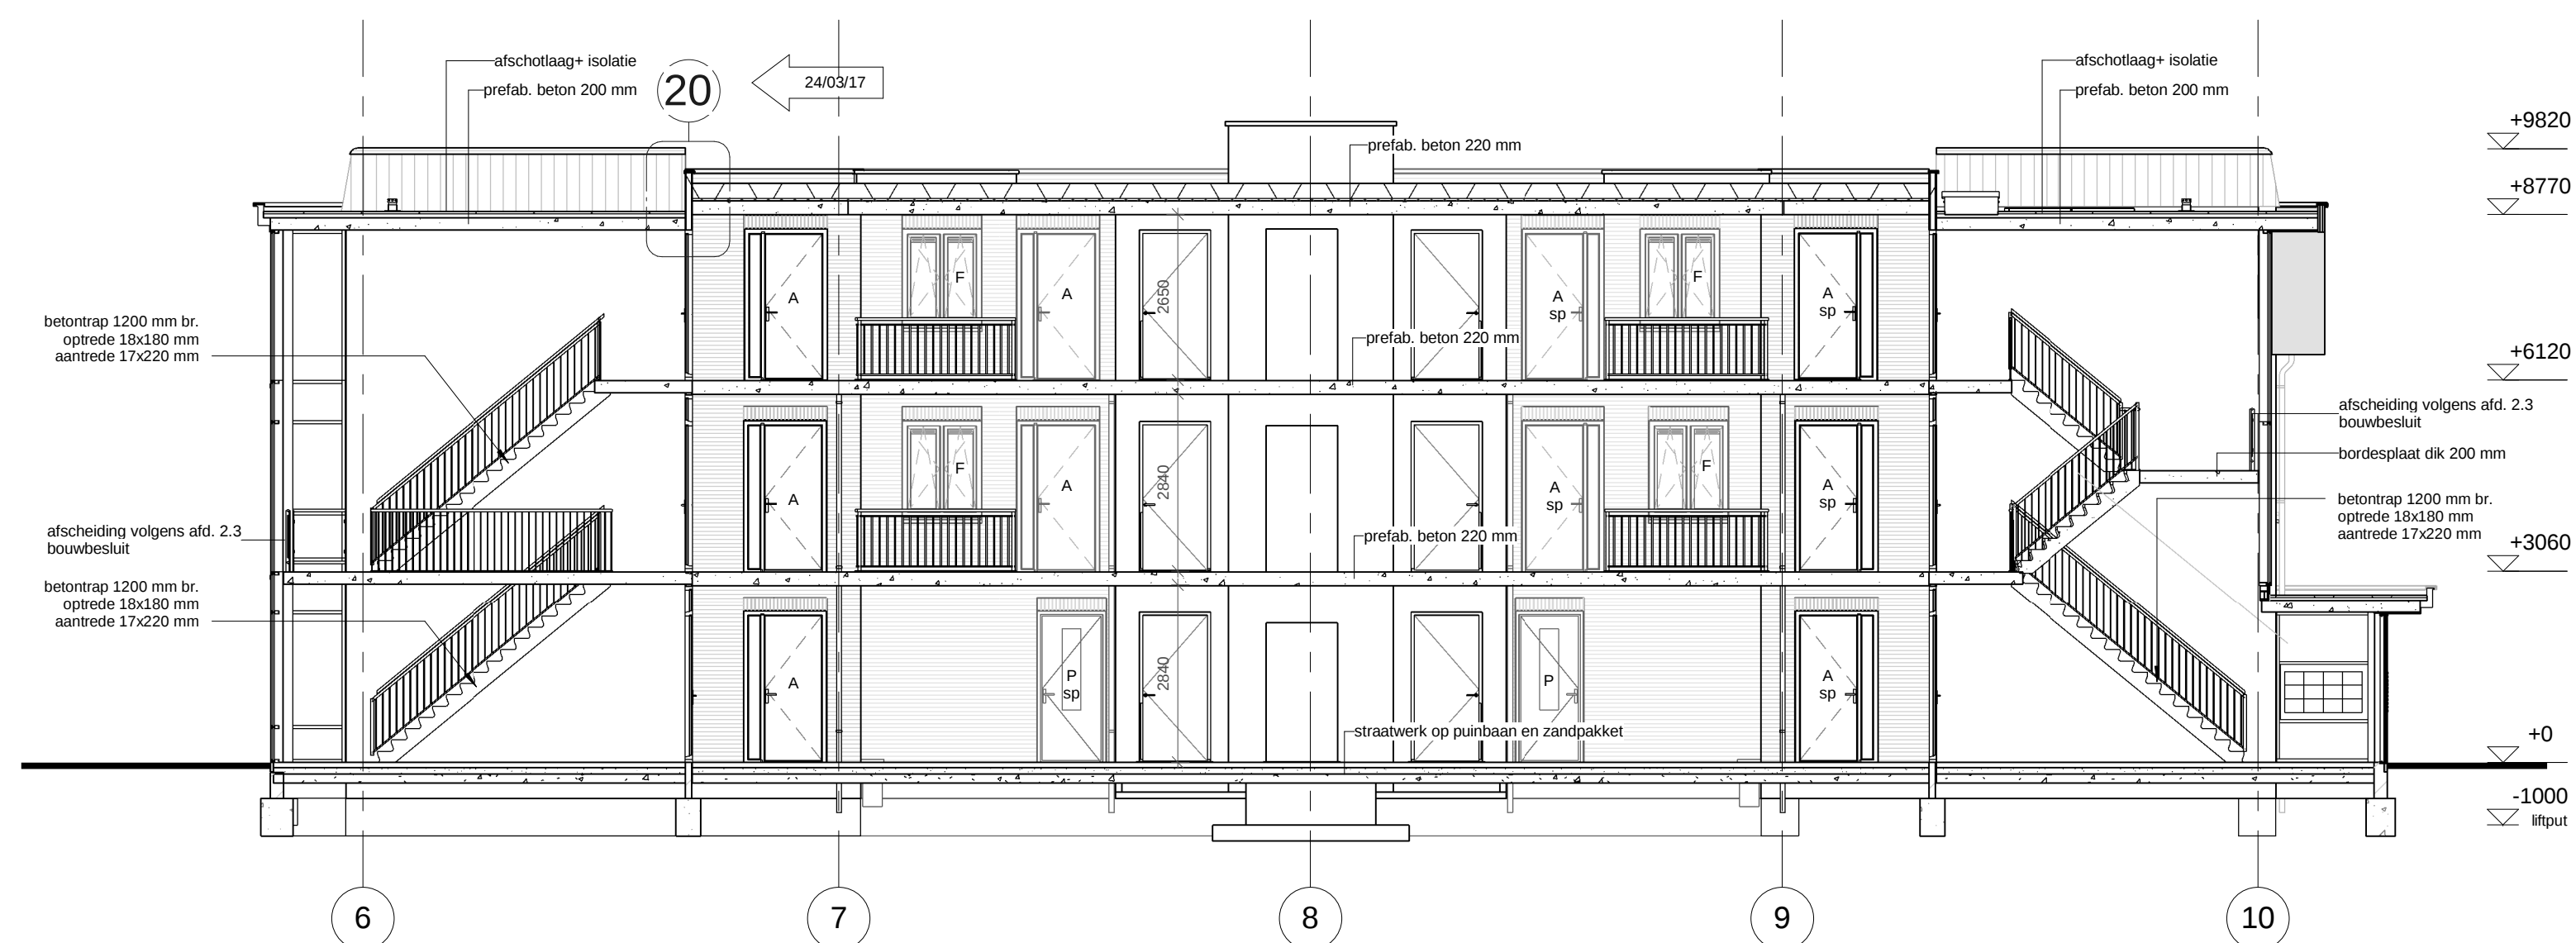
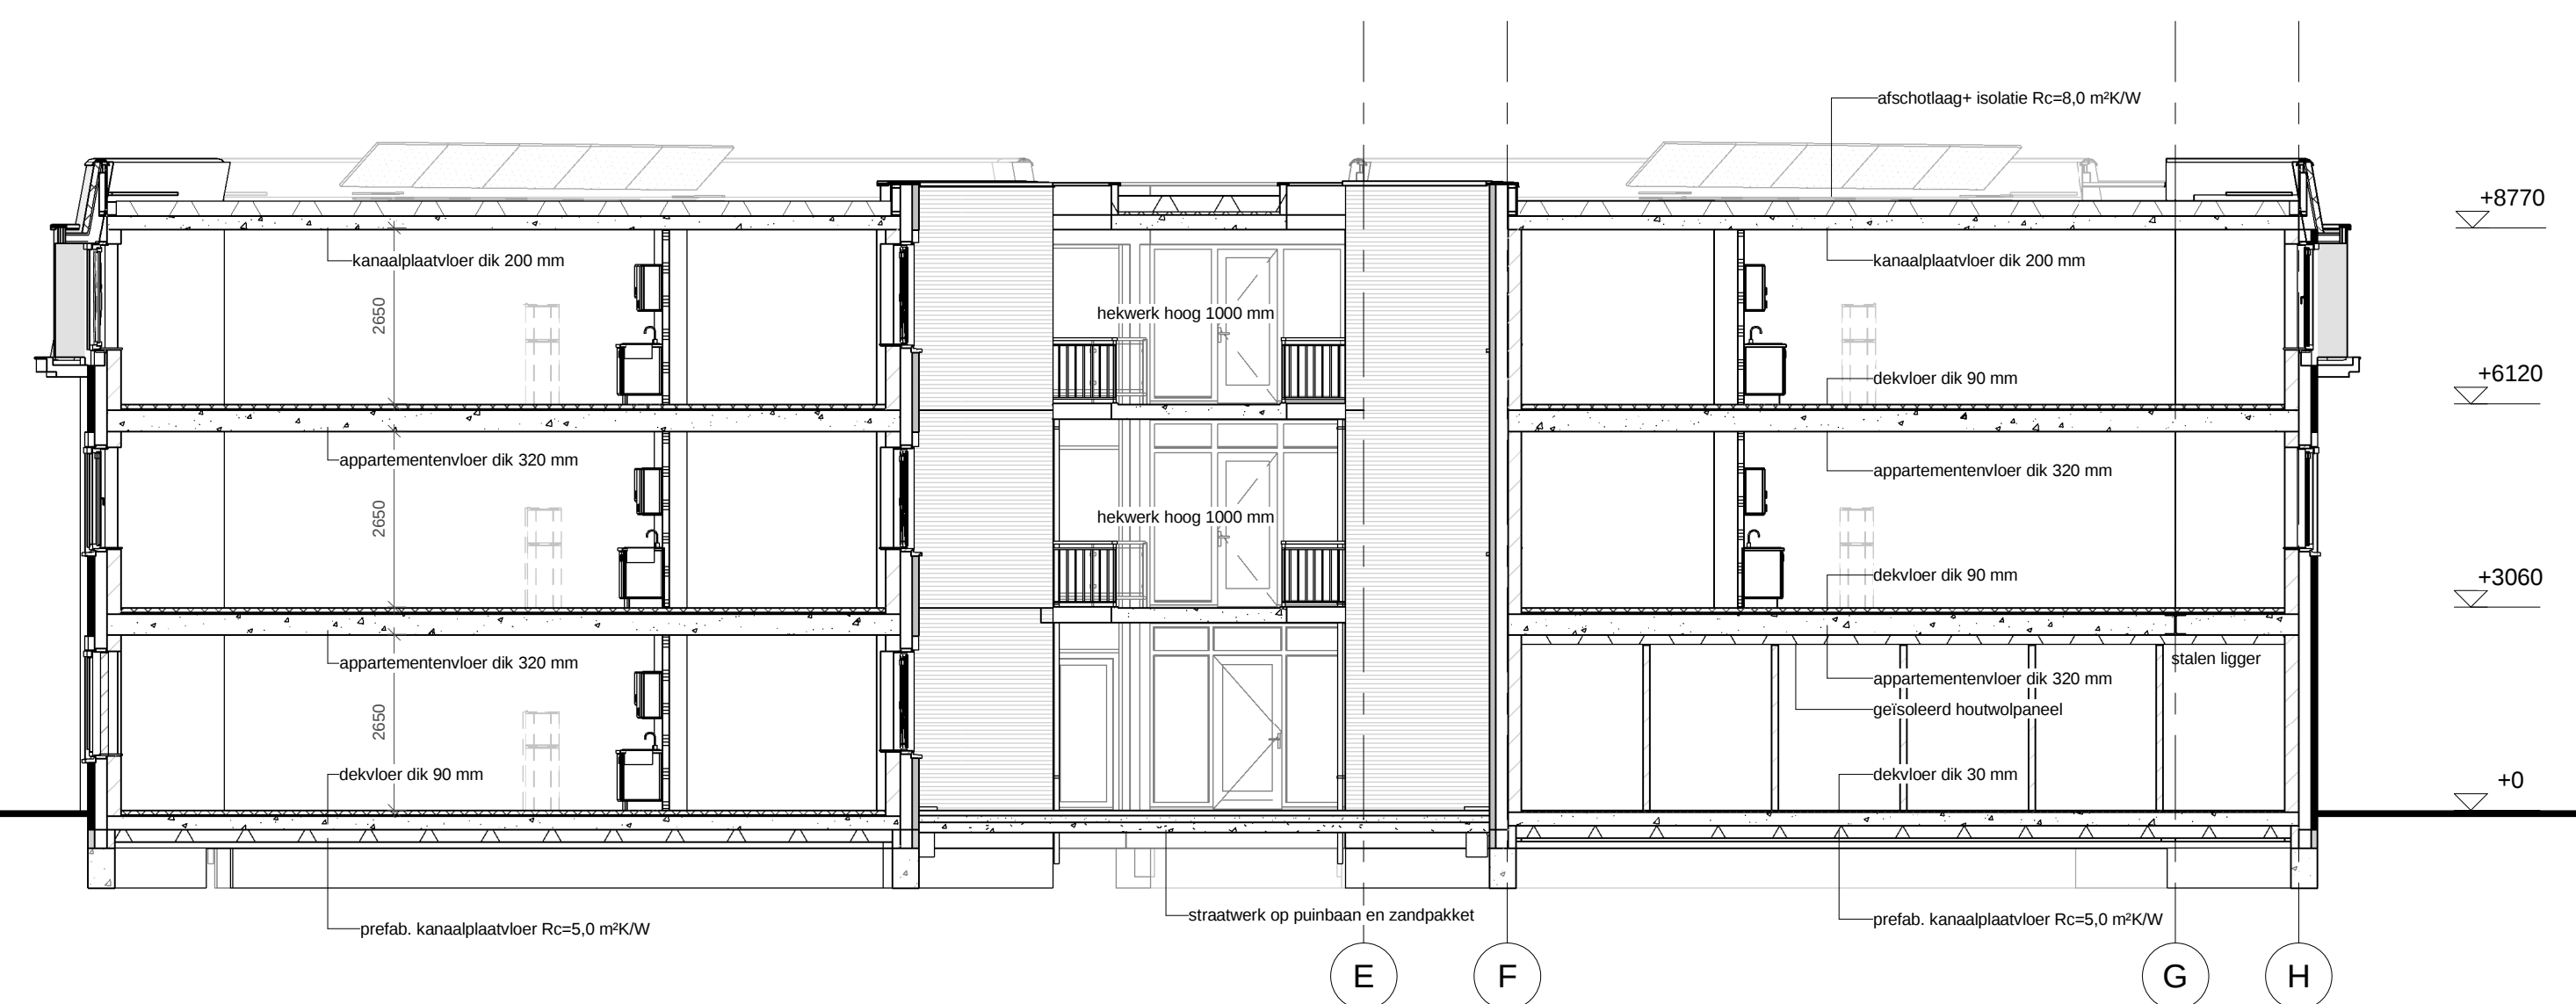


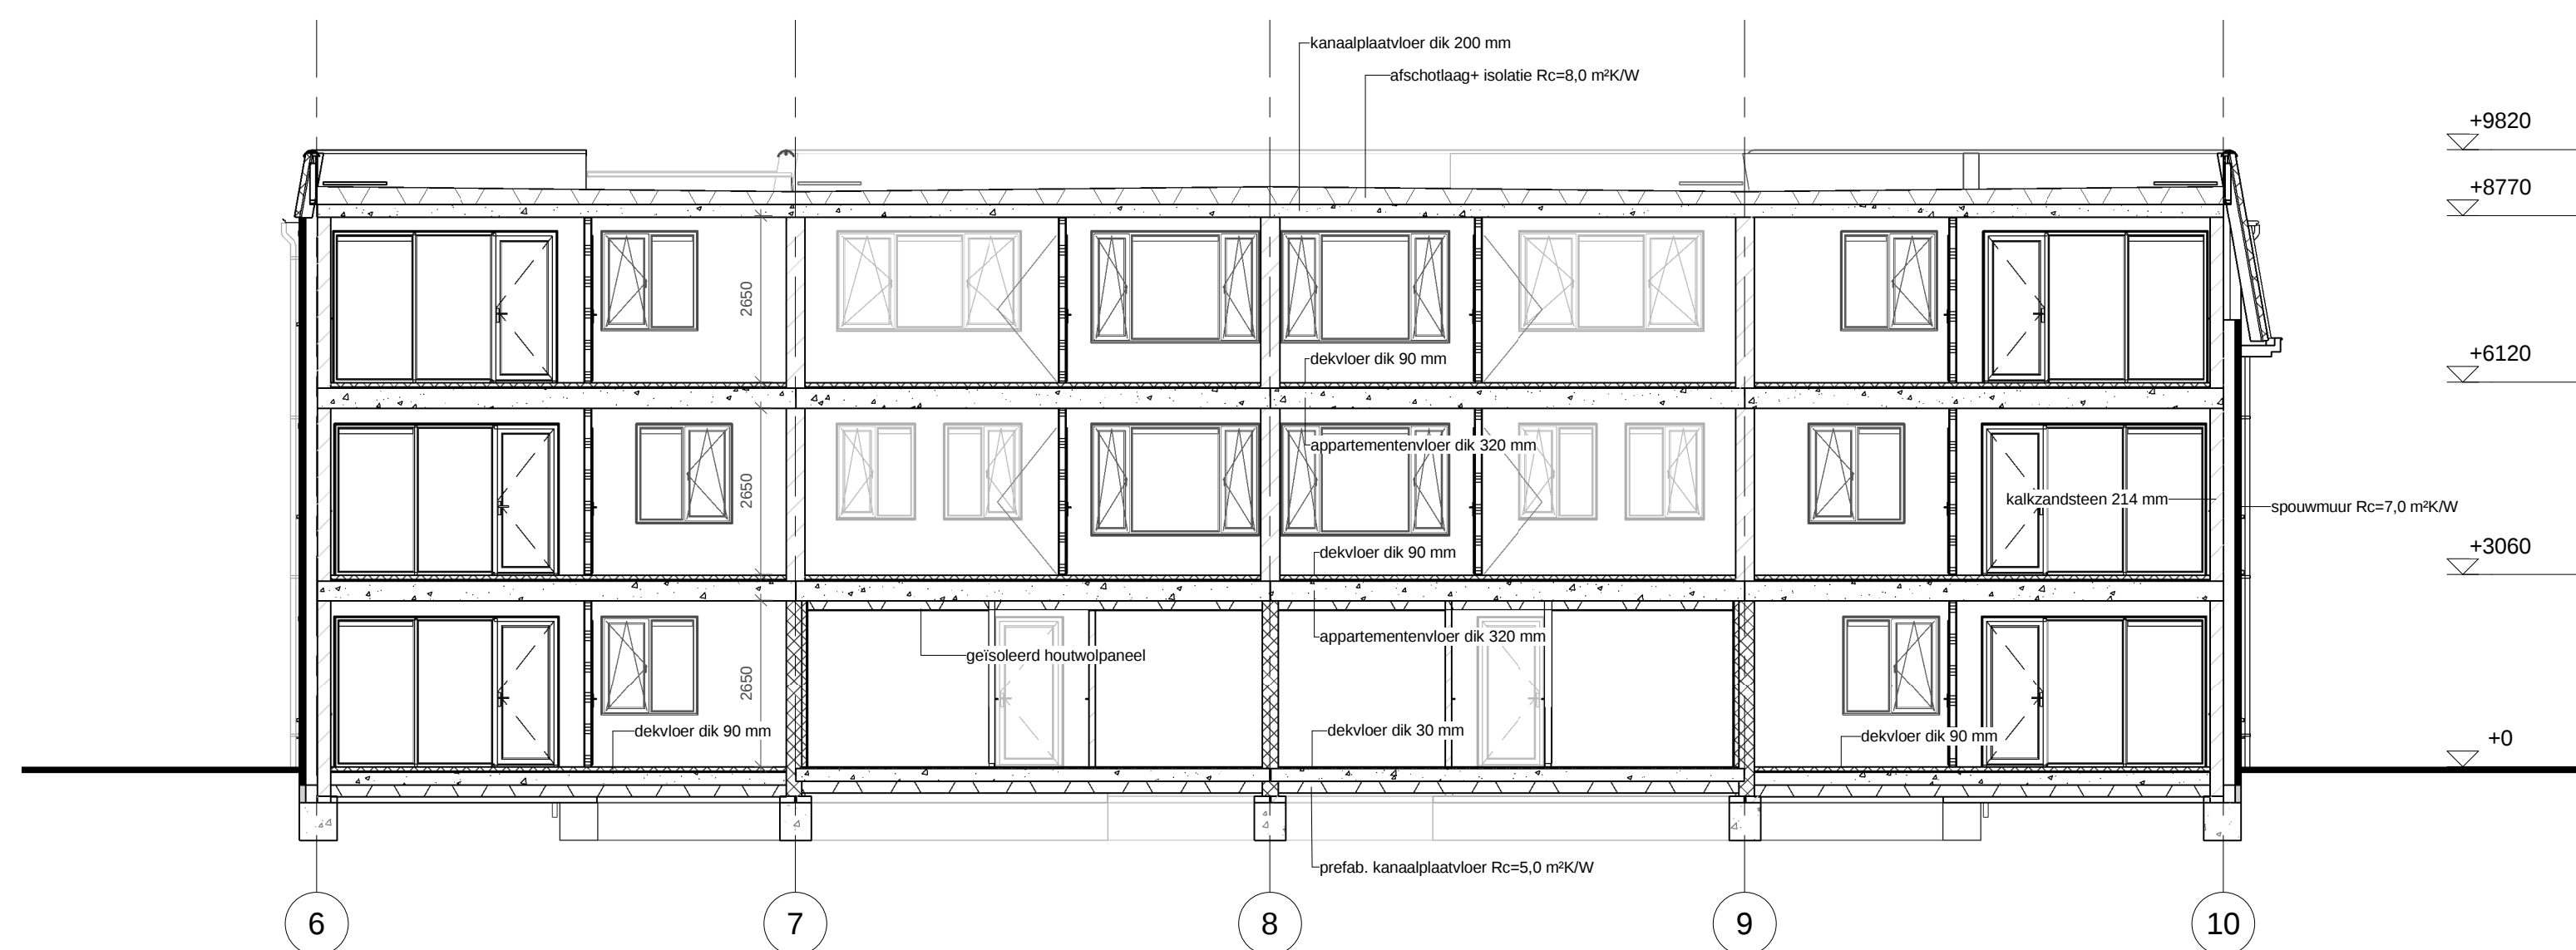

plan : Locatie De Zonnekamp Zelhem Gebouw D: 22 appartementen

opdrachtg : ProWonen, Postbus 18, 7270 AA Borculo

onderwerp: **Bestektekening, doorsneden**

schaal : 1:100	d.d. 01/06/2016	a. 17/10/2016	b. 09/02/2017	blad nr. 1542B004
formaat : A1	get. 	c. 02/03/2017	d. 24/03/2017	
status :	gec. huitink versie :	e.	f.	

architectengroep gelderland bv
 rummeloseweg 16
 021 ae zelhem
 t. (0314) 62 43 48
 fo@architectengroepgelderland.nl