

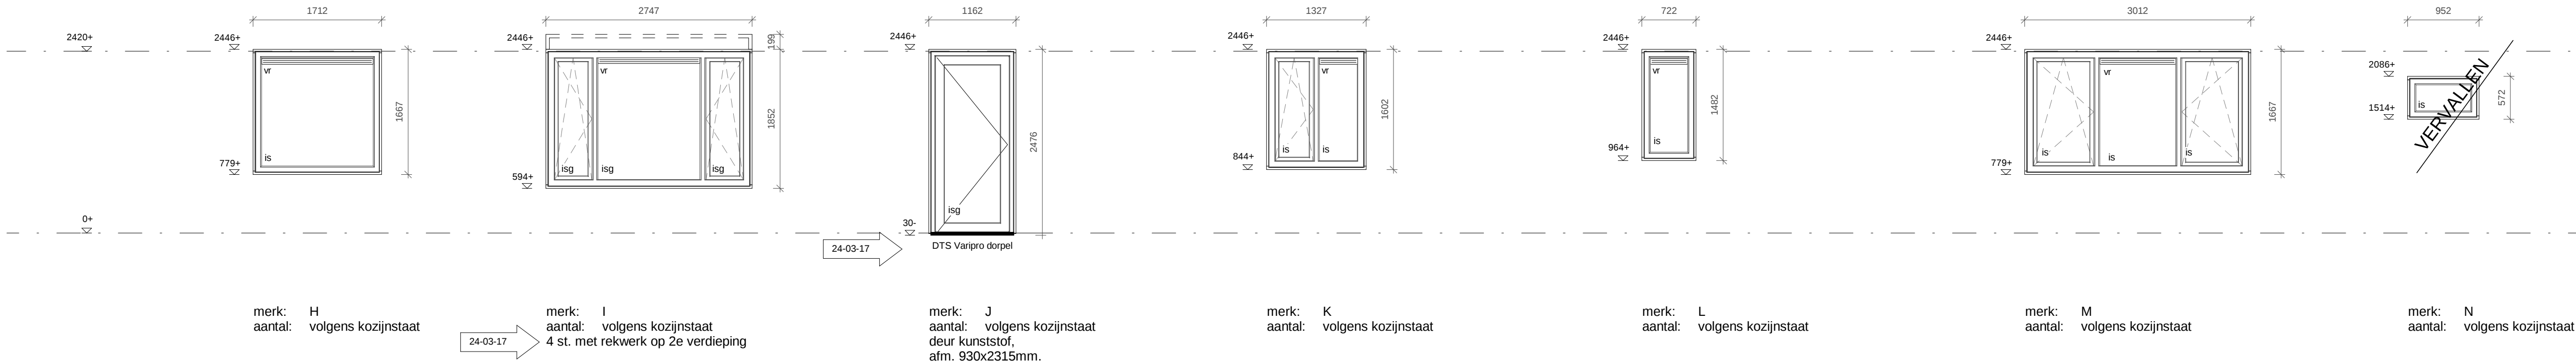


kunststof kozijnen:

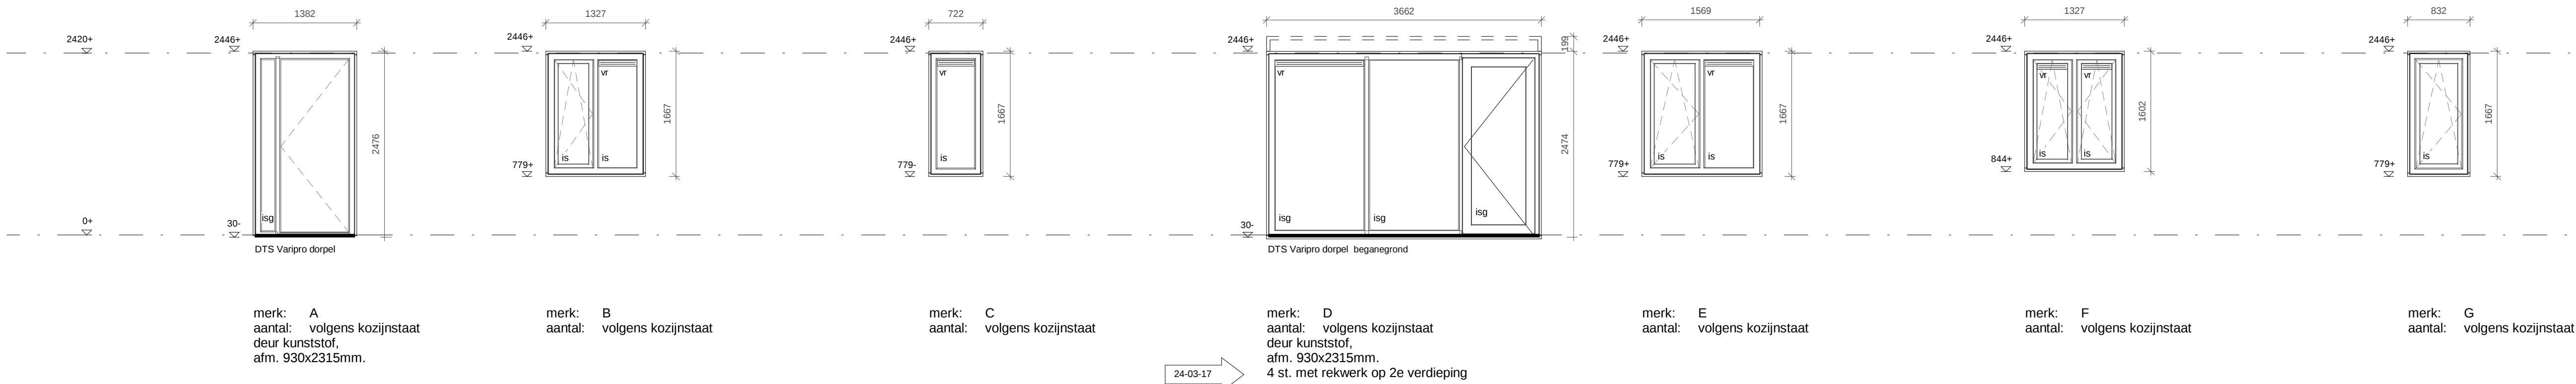

houten kozijnen:

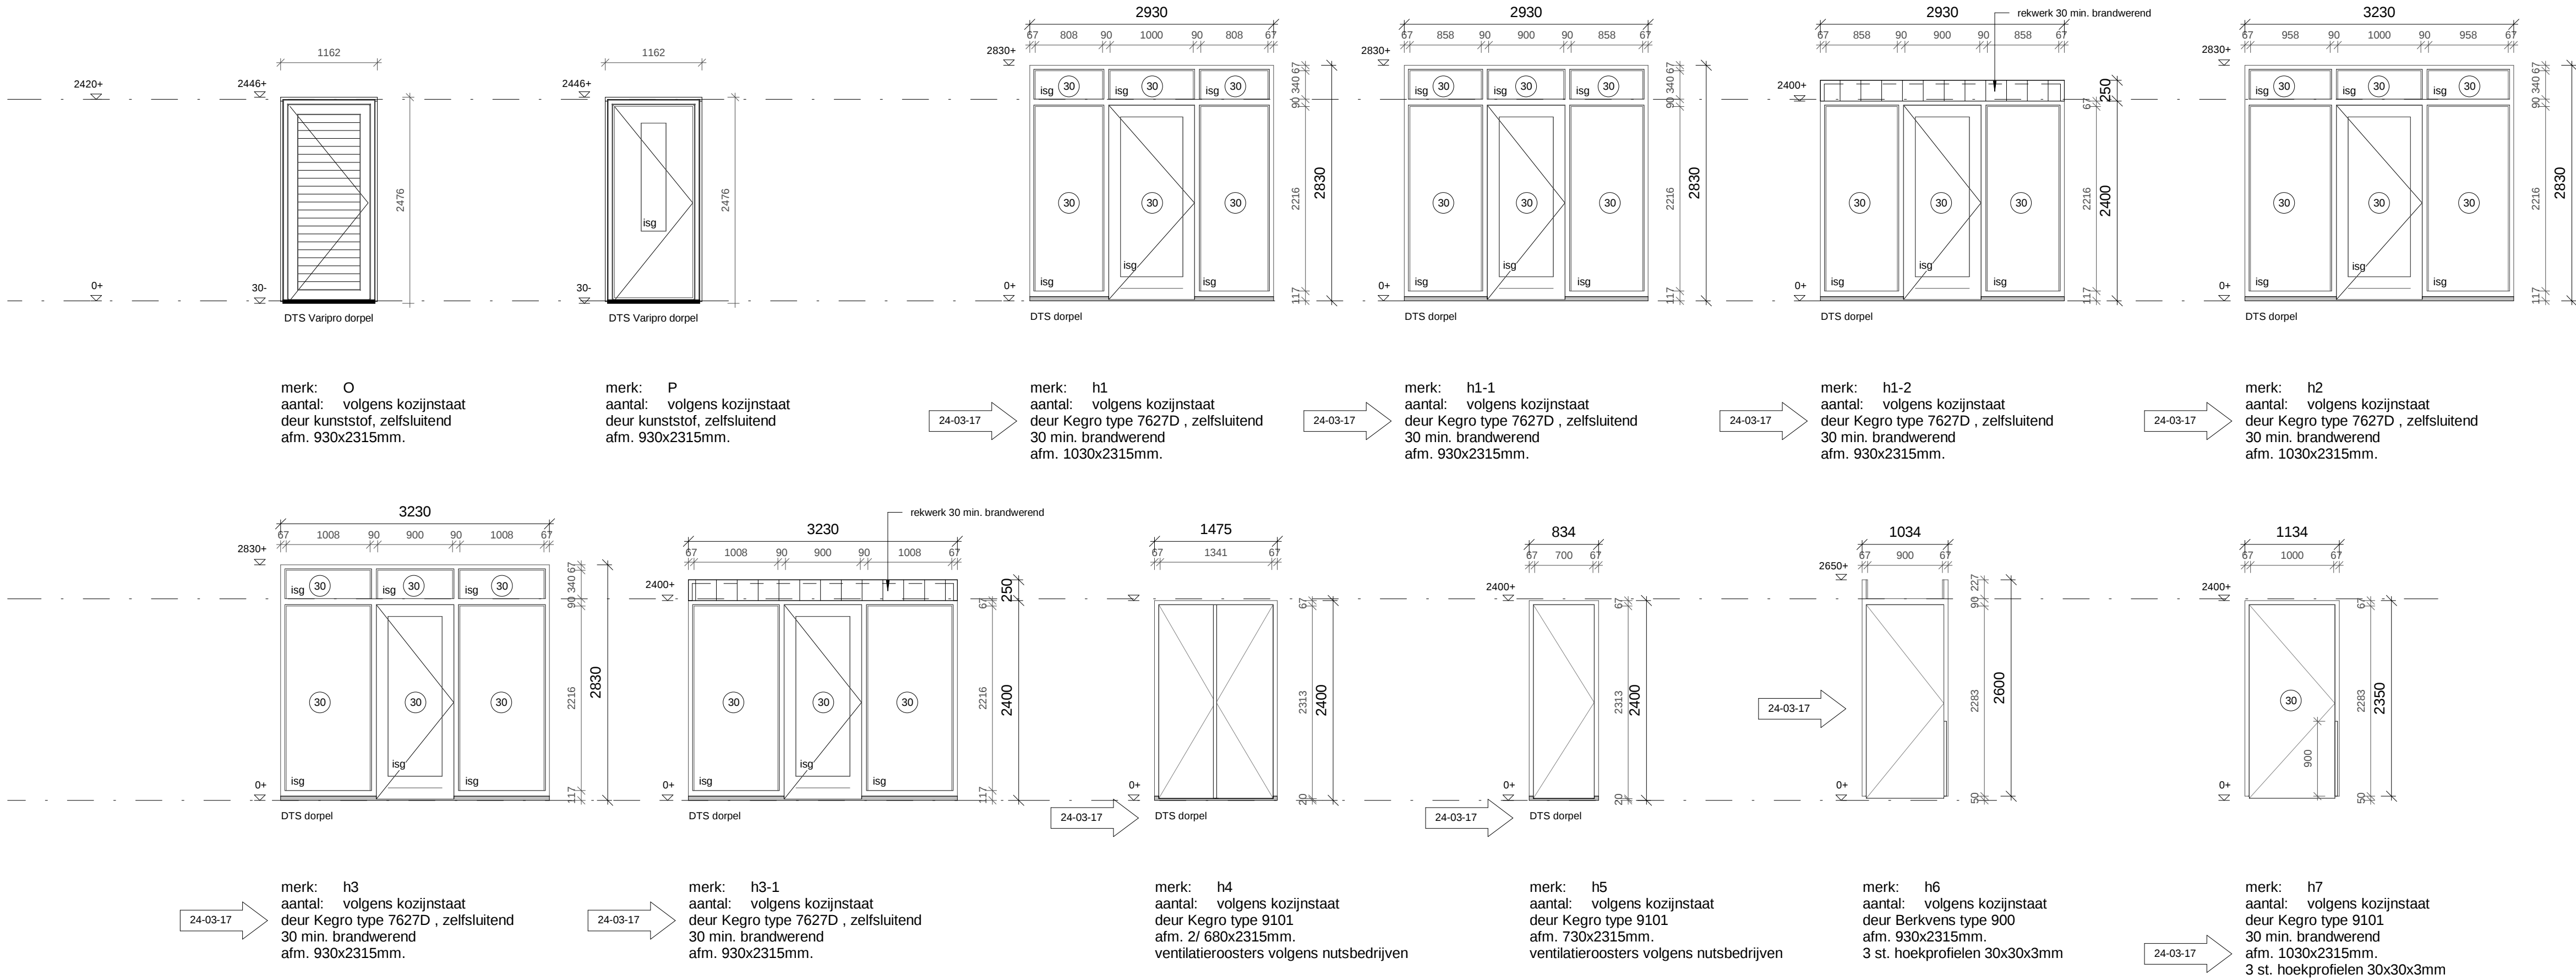

AGG_kozijnstaat buitenkozijnen		
Merk	Aantal	kunststof kozijnen


A	11 x als getekend
A	11 x gespiegeld
B	4 x als getekend
B	4 x gespiegeld
C	4 x als getekend
D	6 x als getekend
D	6 x gespiegeld
E	6 x als getekend
E	6 x gespiegeld
F	10 x als getekend
G	1 x als getekend
G	1 x gespiegeld
H	2 x als getekend
I	10 x als getekend
J	5 x als getekend
J	5 x gespiegeld
K	12 x als getekend
K	12 x gespiegeld
L	8 x als getekend
M	4 x als getekend
O	1 x als getekend
O	1 x gespiegeld
P	1 x als getekend
P	1 x gespiegeld

AGG_kozijnstaat houten kozijnen		
Merk	Aantal	houten kozijnen

h1	1 x als getekend
h1-1	1 x als getekend
h1-2	1 x als getekend
h2	1 x als getekend
h3	1 x als getekend
h3-1	1 x als getekend
h4	1 x als getekend
h5	1 x als getekend
h6	12 x als getekend
h6	12 x gespiegeld
h7	3 x als getekend
h7	3 x gespiegeld

renvooi:

vr = ventilatiooroster volgens berekening
is = H.R. beglazing
isg = H.R. beglazing, gelaagd
e = enkele beglazing
eg = enkele beglazing, gelaagd

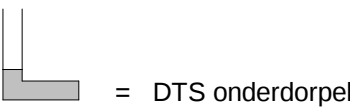

= DTS onderdorpel

plan : Locatie De Zonnekamp Zelhem Gebouw D: 22 appartementen

opdrachtig : ProWonen, Postbus 18, 7270 AA Borculo

onderwerp : Bestektekening, kunststof buitenkozijnen/ houten kozijnen

schaal : 1 : 50	d.d. 17/10/16	a. 09/02/17	b. 02/03/17	blad nr.
formaat : A1	get. E1	c. 24/03/17	d.	1542B007
status :	gec.	verse :	e.	f.

architectengroep gelderland bv
hummeloseweg 16
7021 ae zelhem
tel. (0314) 62 43 48
info@architectengroepgelderland.nl

architectengroep gelderland