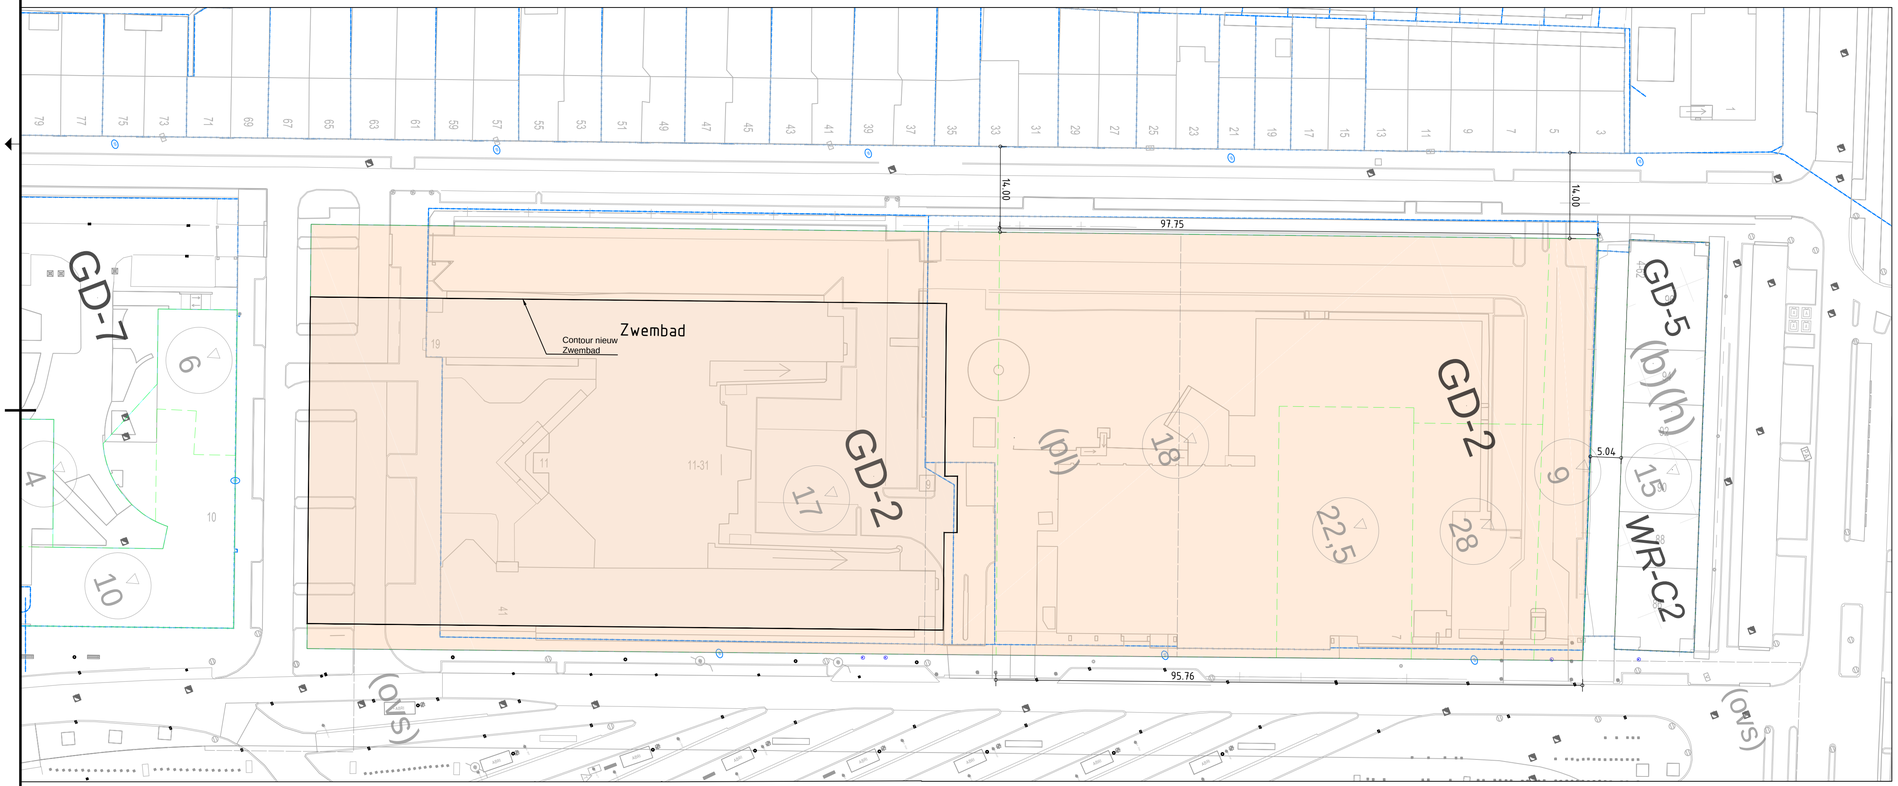

Gekoppelde Xrefs:
xref-beb_contouren_zwembad_v010.dwg
xref-beg_beplantingsmodel_v017.dwg
xref-bes_bestemmingsplan_v004.dwg
xref-dtb_bestaande situatie_v004.dwg
xref-kad_kadastrale grenzen_v001.dwg
xref-rio_riolering bestaand_v019.dwg
xref-wmm_meubilair en objecten_v015.dwg

Versie:	Datum:	Omschrijving	Getek.:
0.2	06-12-2016	Concept	joal

Architect:

Constructeur:

Opdrachtgever: Gemeente Rotterdam

HART VAN ZUID Het centrum van Rotterdam Zuid

heijmans Infra

Ballast Nedam

QR - code

Projectnaam: Hart van Zuid
Projectlocatie: Omgevingsvergunning Kunstenpand
Projectnr.: 160.070

Opdrachtgever: Gemeente Rotterdam
Architect: n.v.t.

Onderwerp: Bestaande situatie

Formaat: A2x841
Schaal: 1:500
Datum: 06-12-2016
Getek.: joal

Fase: IP
Status: Concept

Tekeningnr.: OR-SWI_TE-IP-VG
Bladnummer: 0050