




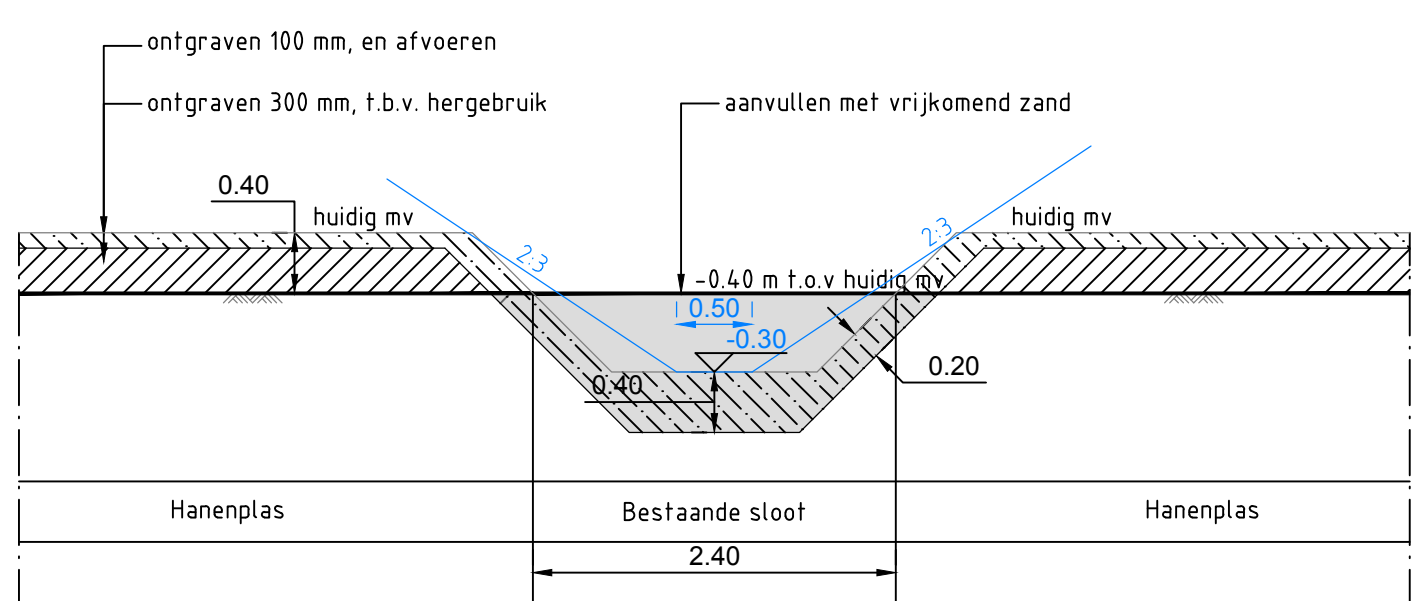


Principeprofiel 1

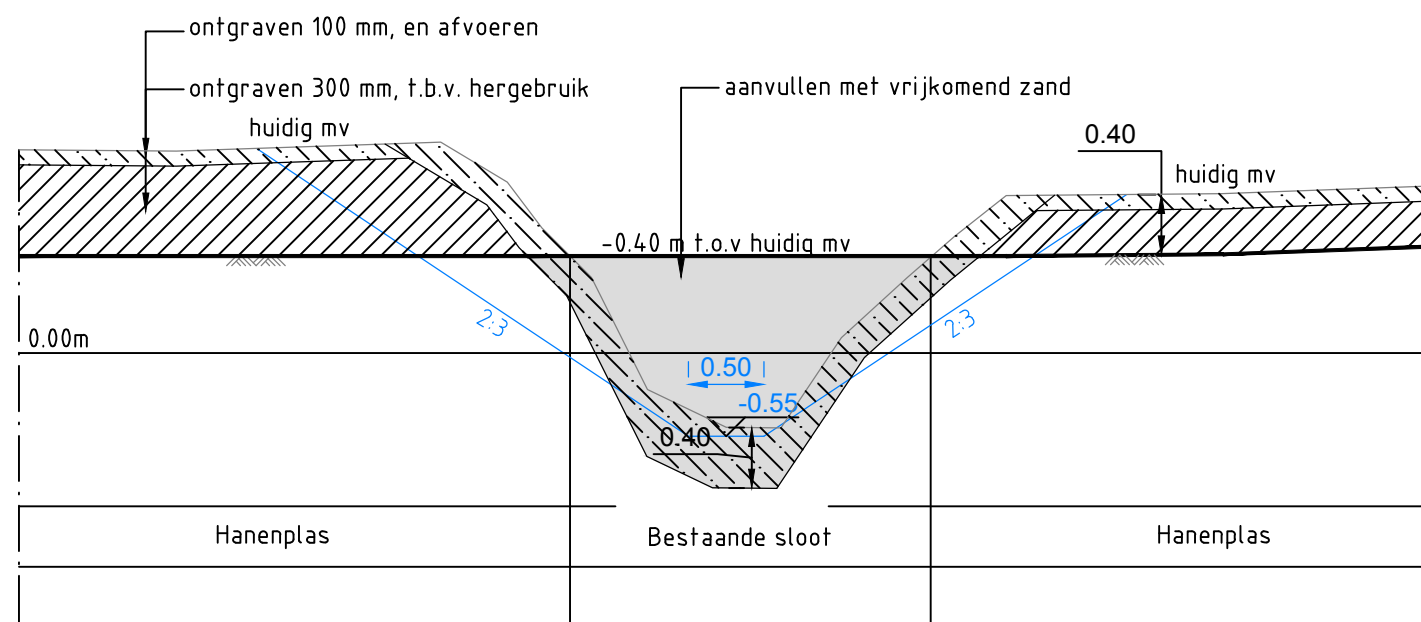



Profiel 2

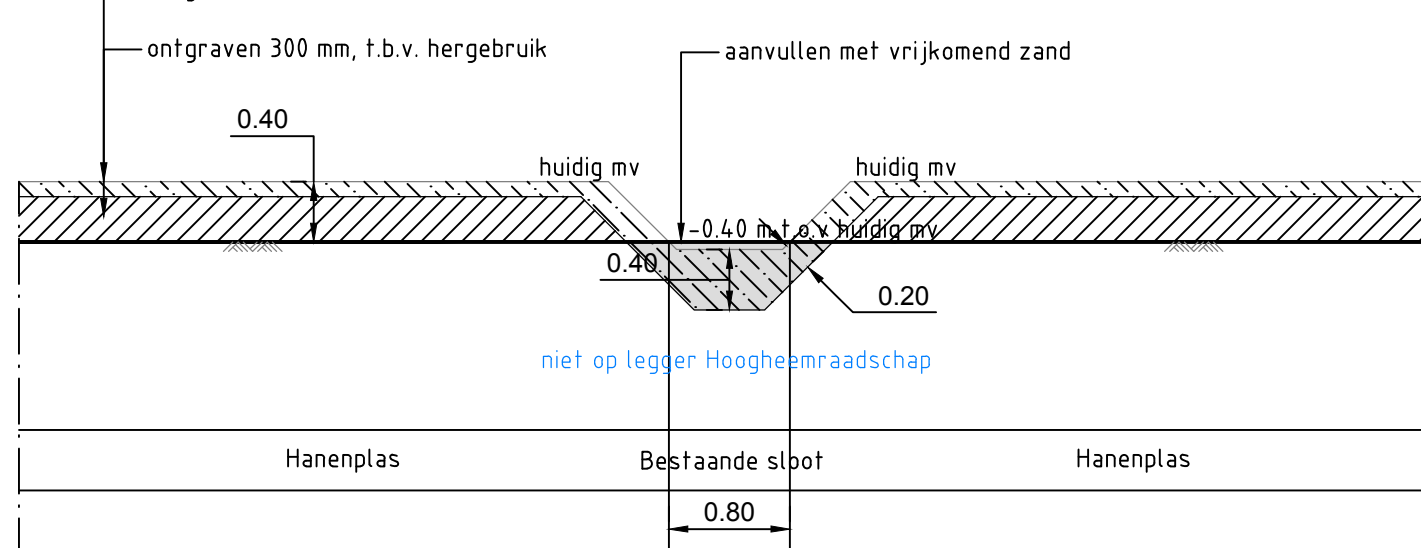


Principeprofiel 3

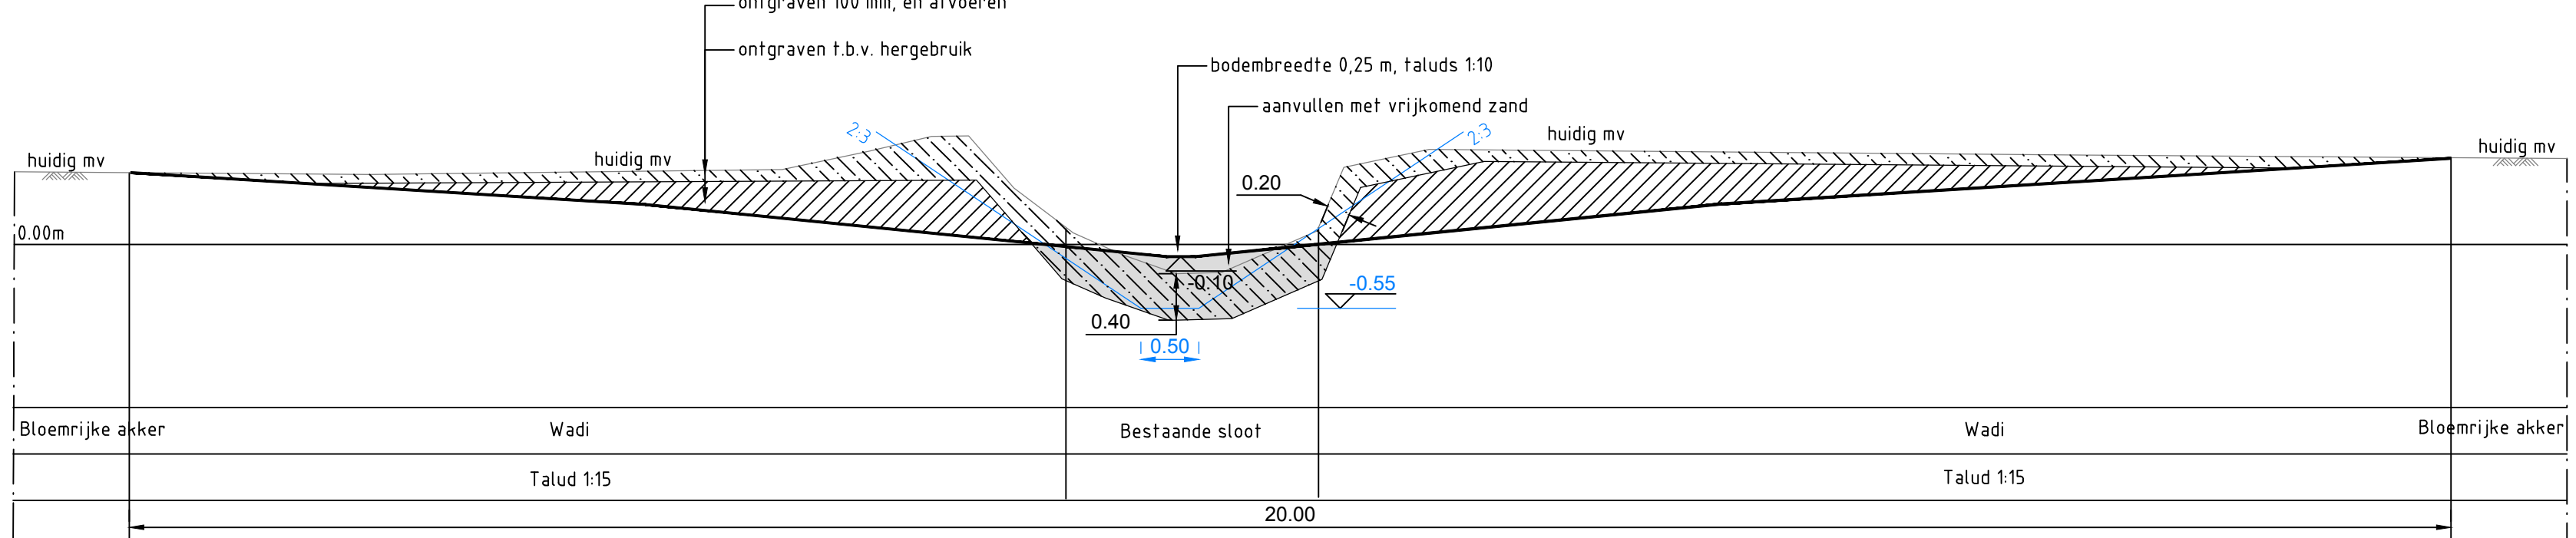


Profiel 5

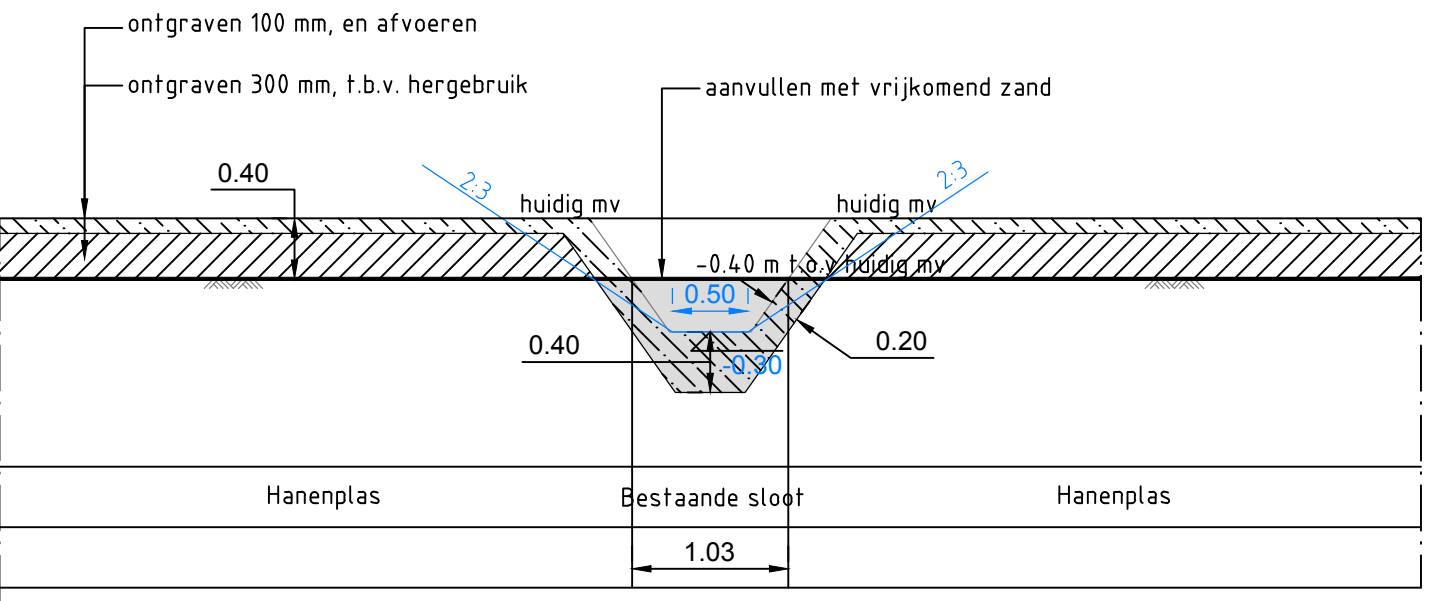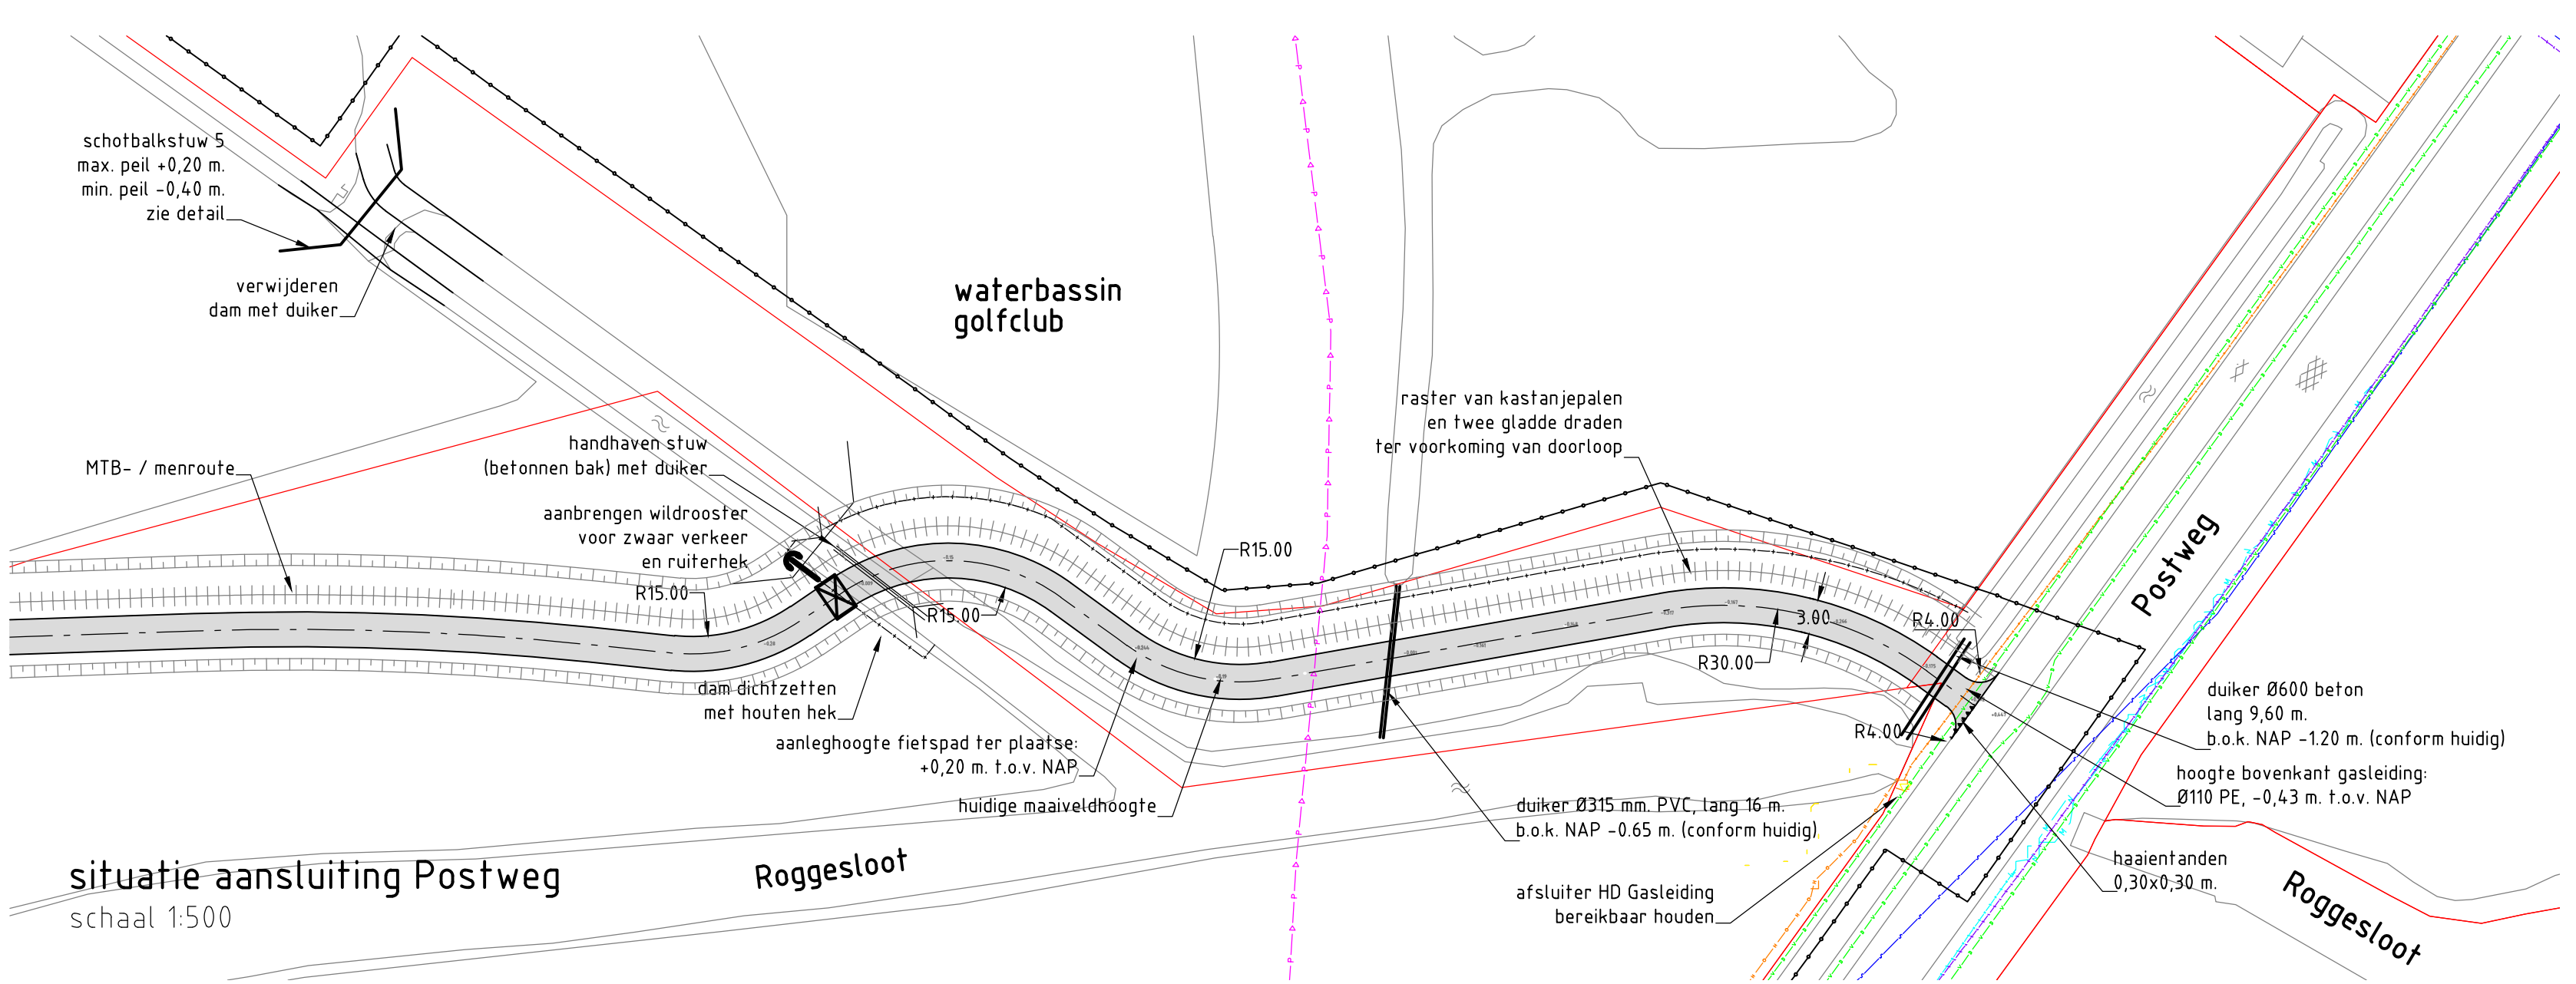


Principeprofiel 4

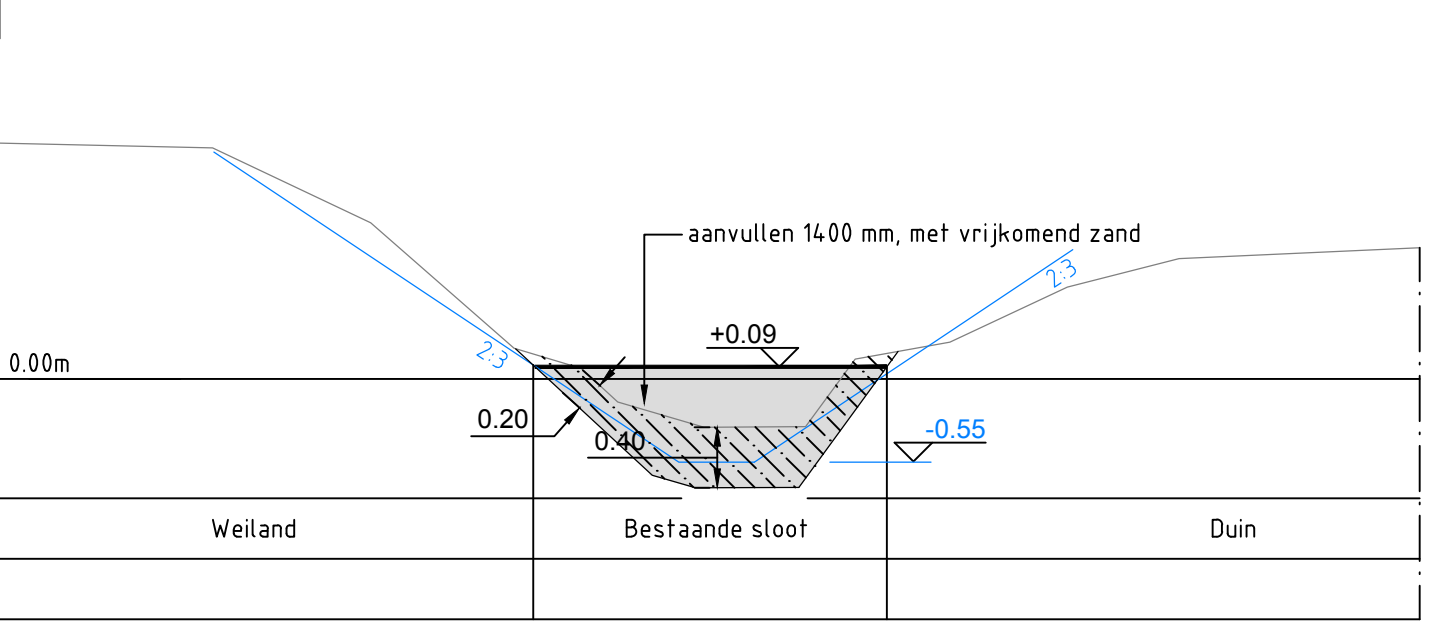


Profiel 6

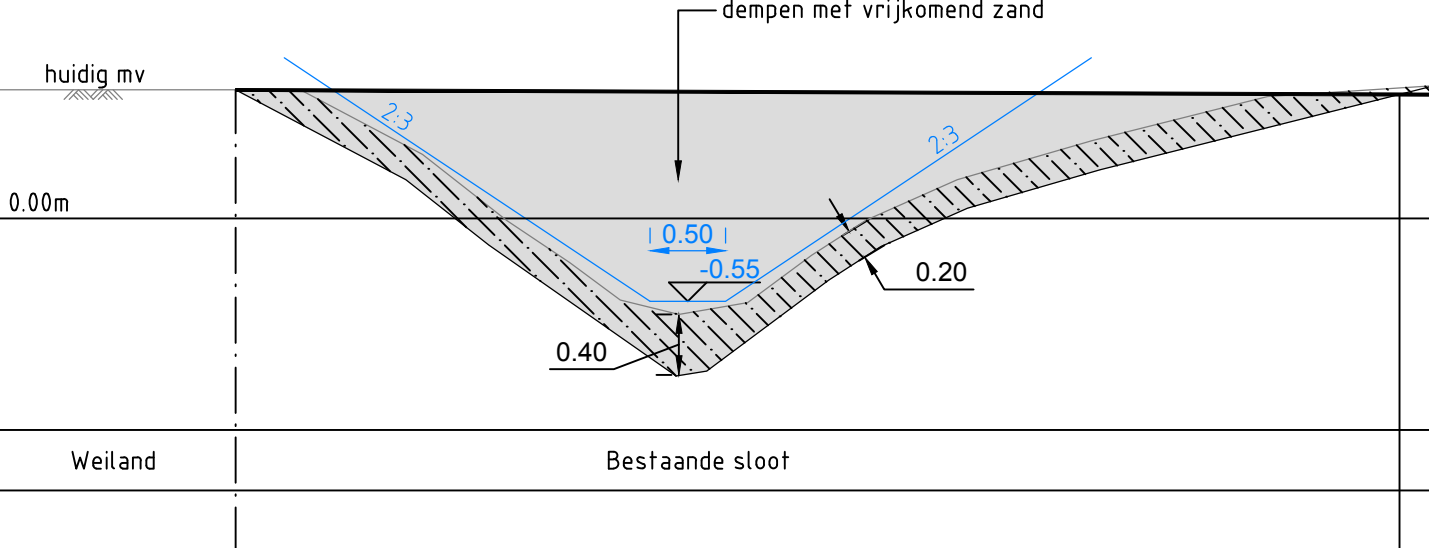


Profiel 7

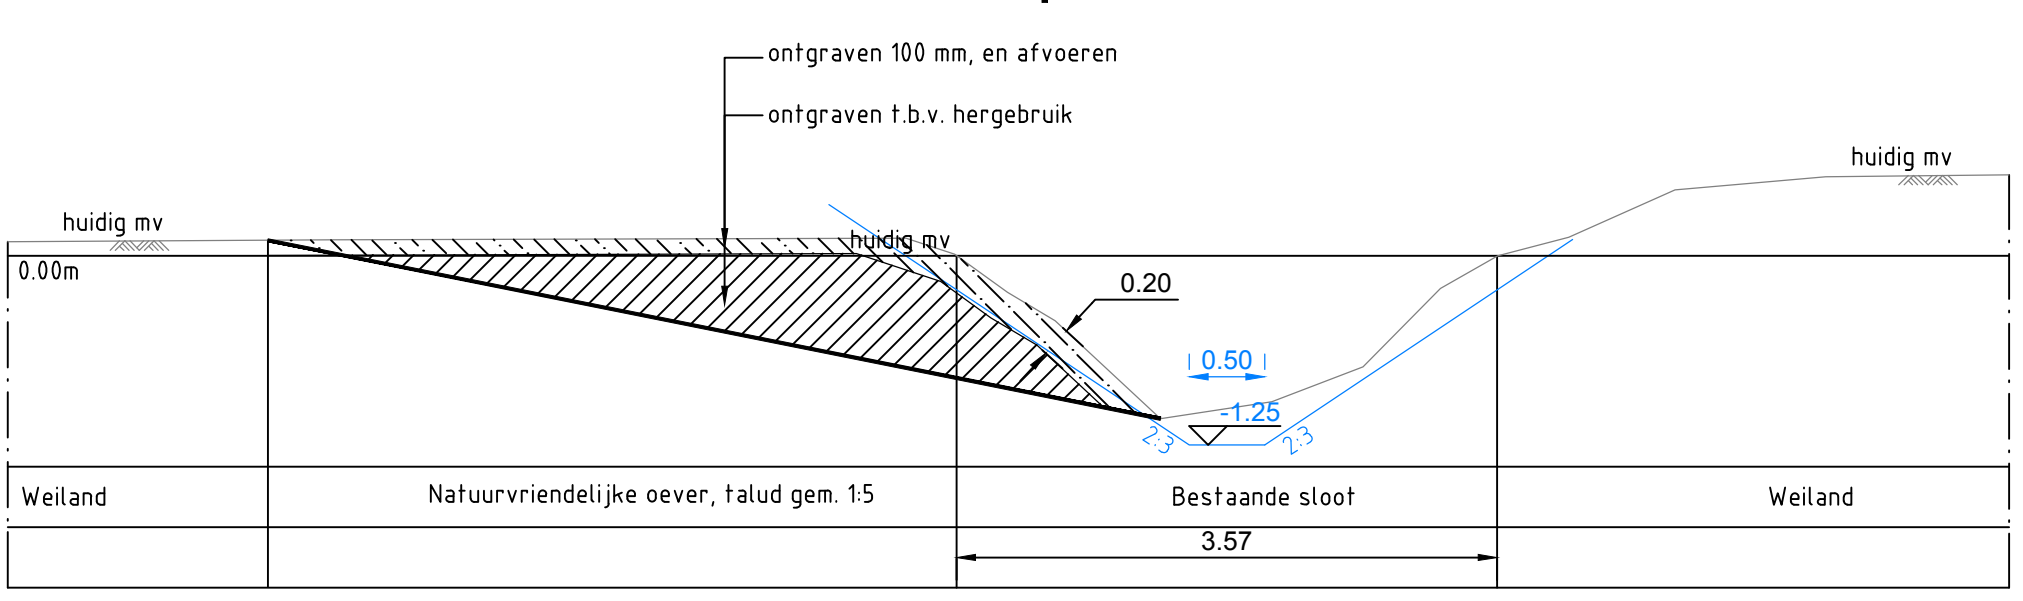

Profiel 8

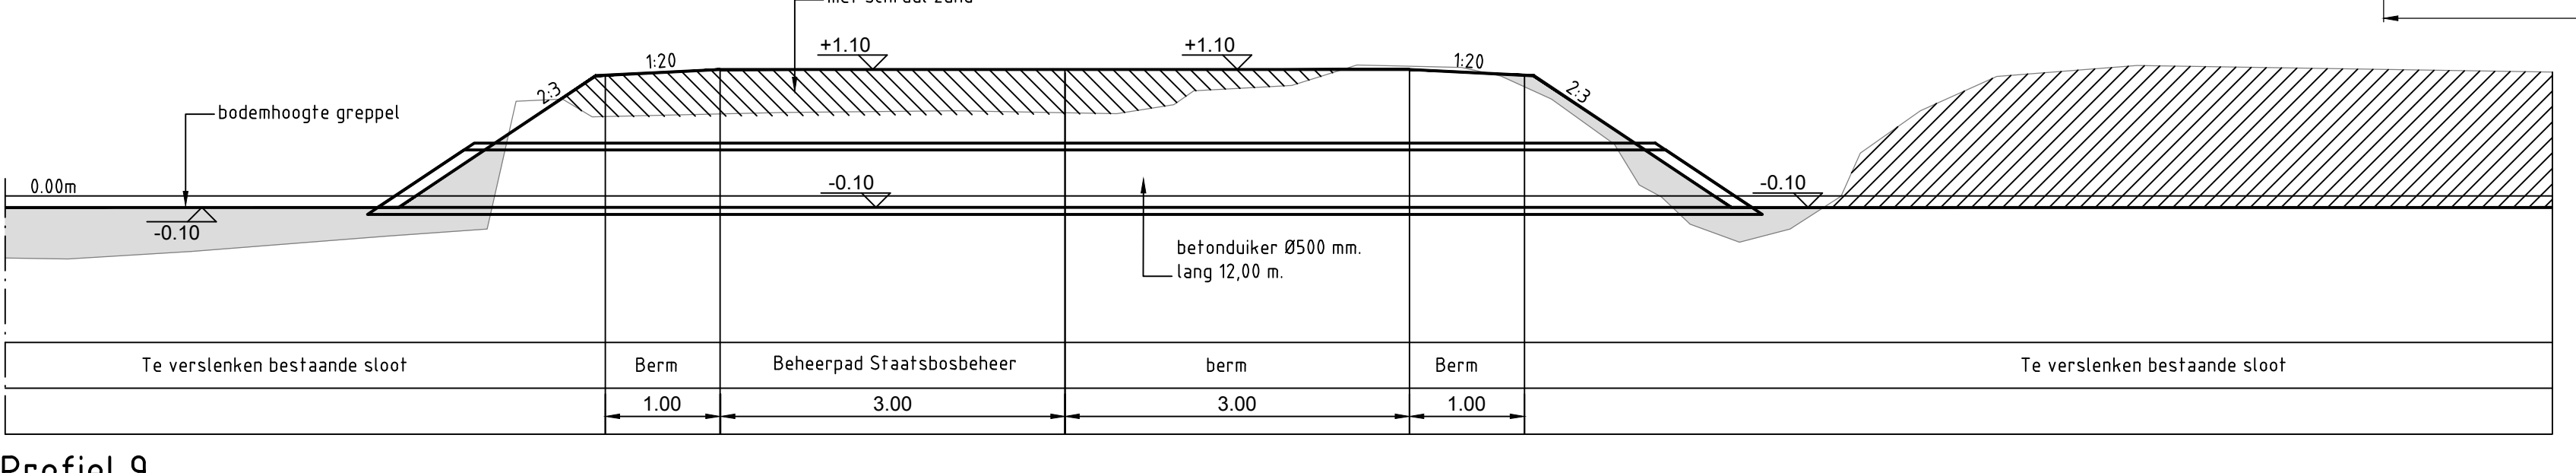

Profiel 9

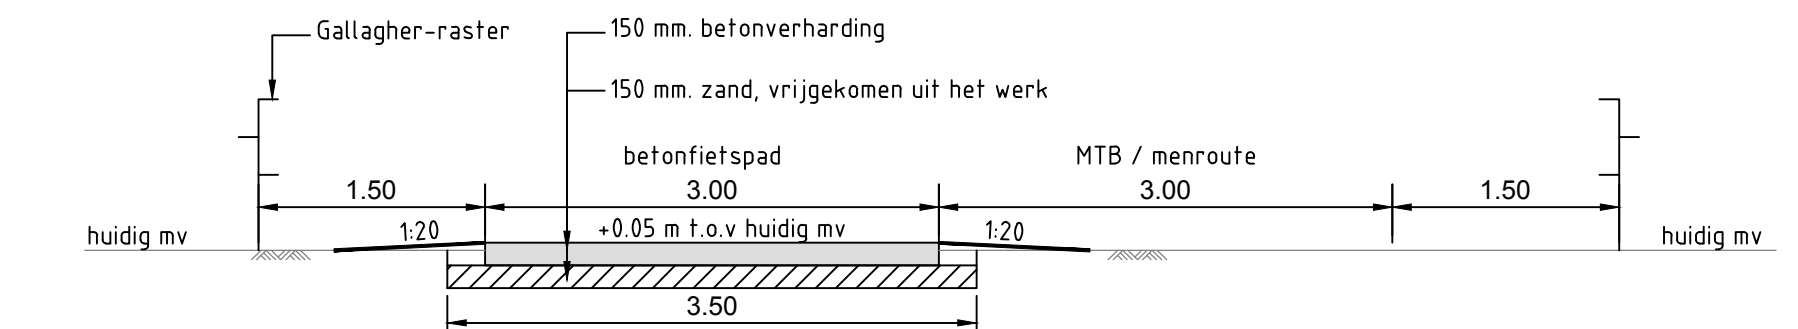

Principeprofiel betonfietspad / MTB- menroute



reg. nr. 17.89654




Voorbeeld veerooster

VERKLARING


- bestaand maaiveld
- ontgraven en afvoeren
- ontgraven en evt. hergebruiken
- aanvullen met vrijkomend zand
- scheidingslijn grondsoorten
- nieuw maaiveld
- leggerprofiel volgens Hoogheemraadschap Hollands Noorderkwartier incl. bodemhoogte, bodembreedte en taluds
- aanteghoogte in m. t.o.v. NAP

OPMERKINGEN

- profiel 1, 2 en 4 (in de Hanenplas) op basis van veldinschatting
- peilschalen toepassen bij stuwen

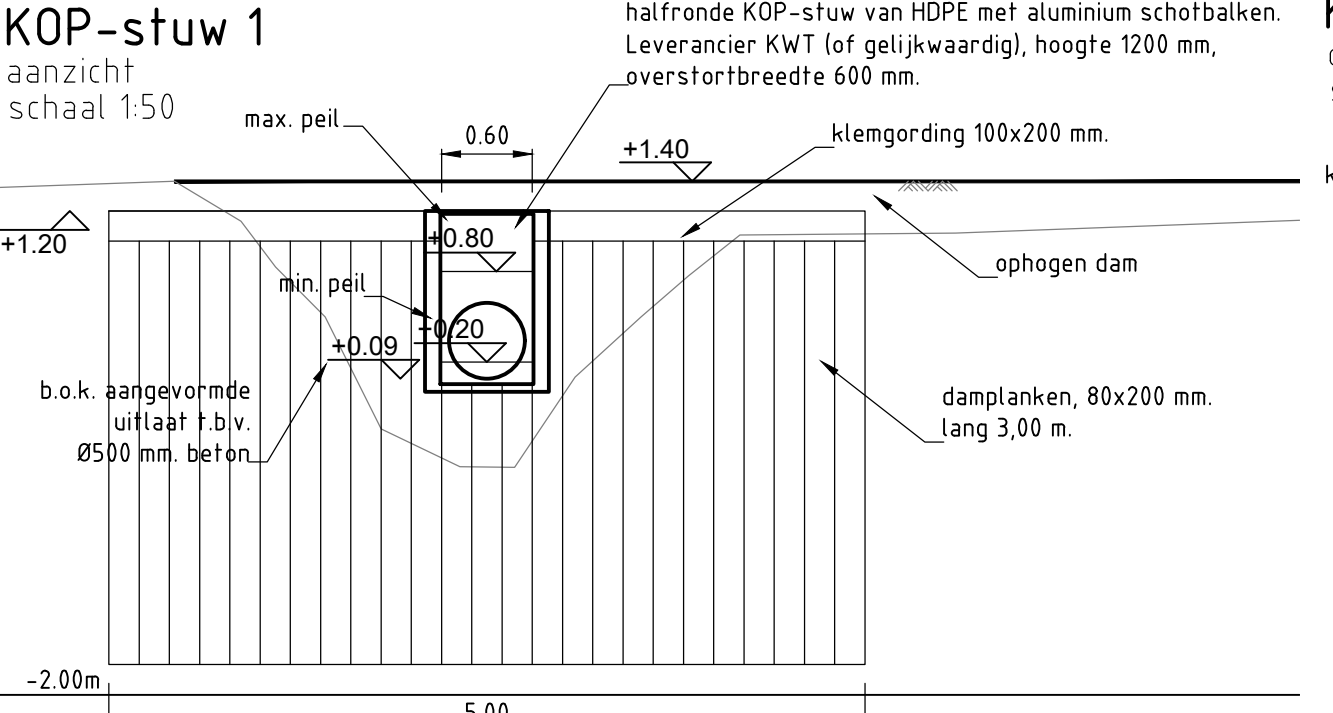


KOP-stuw 1

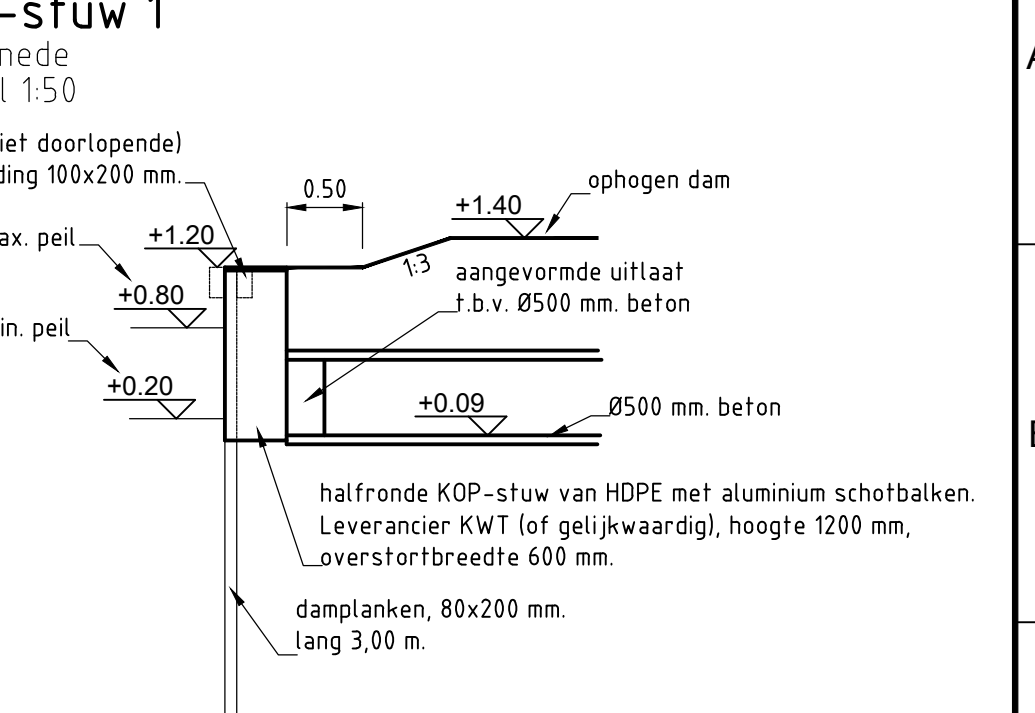


KOP-stuw 1


Kantelstuw 2

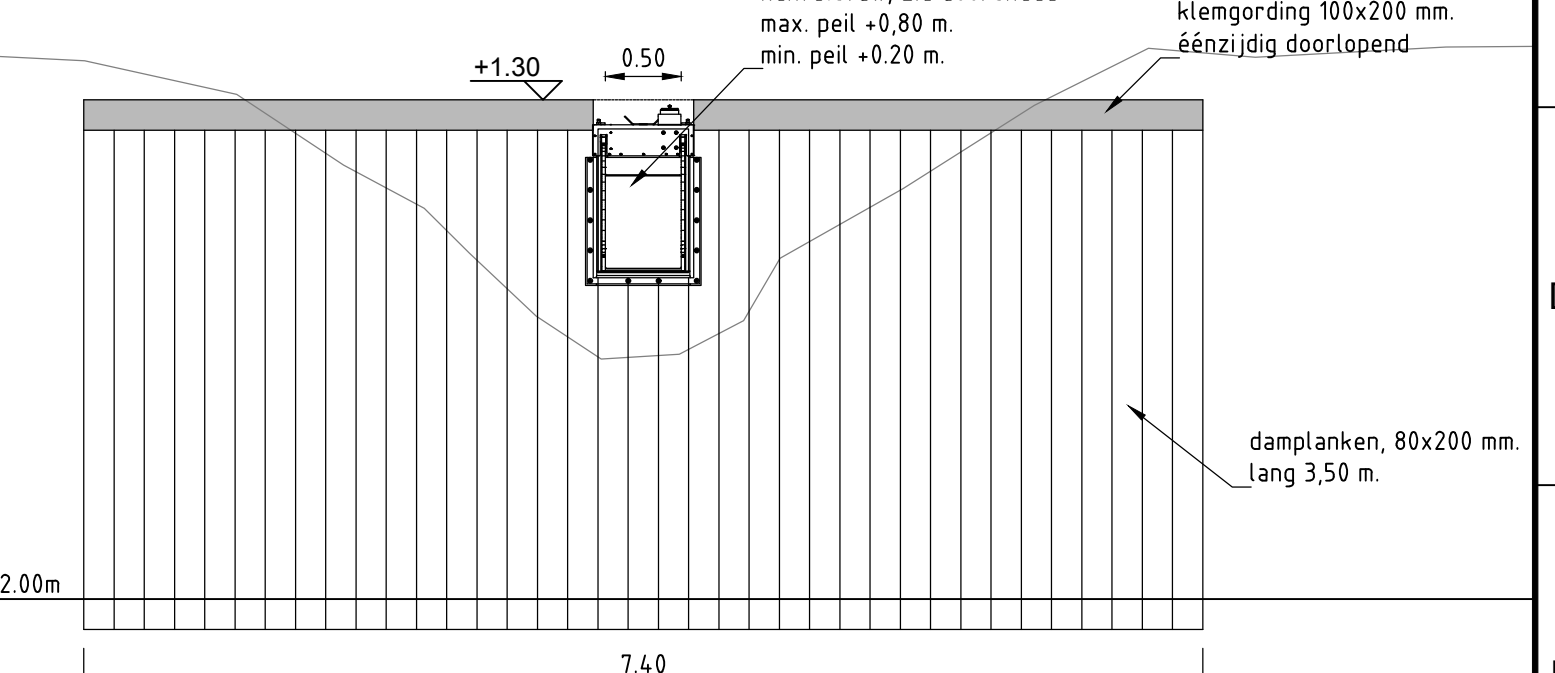


Kantelstuw 2

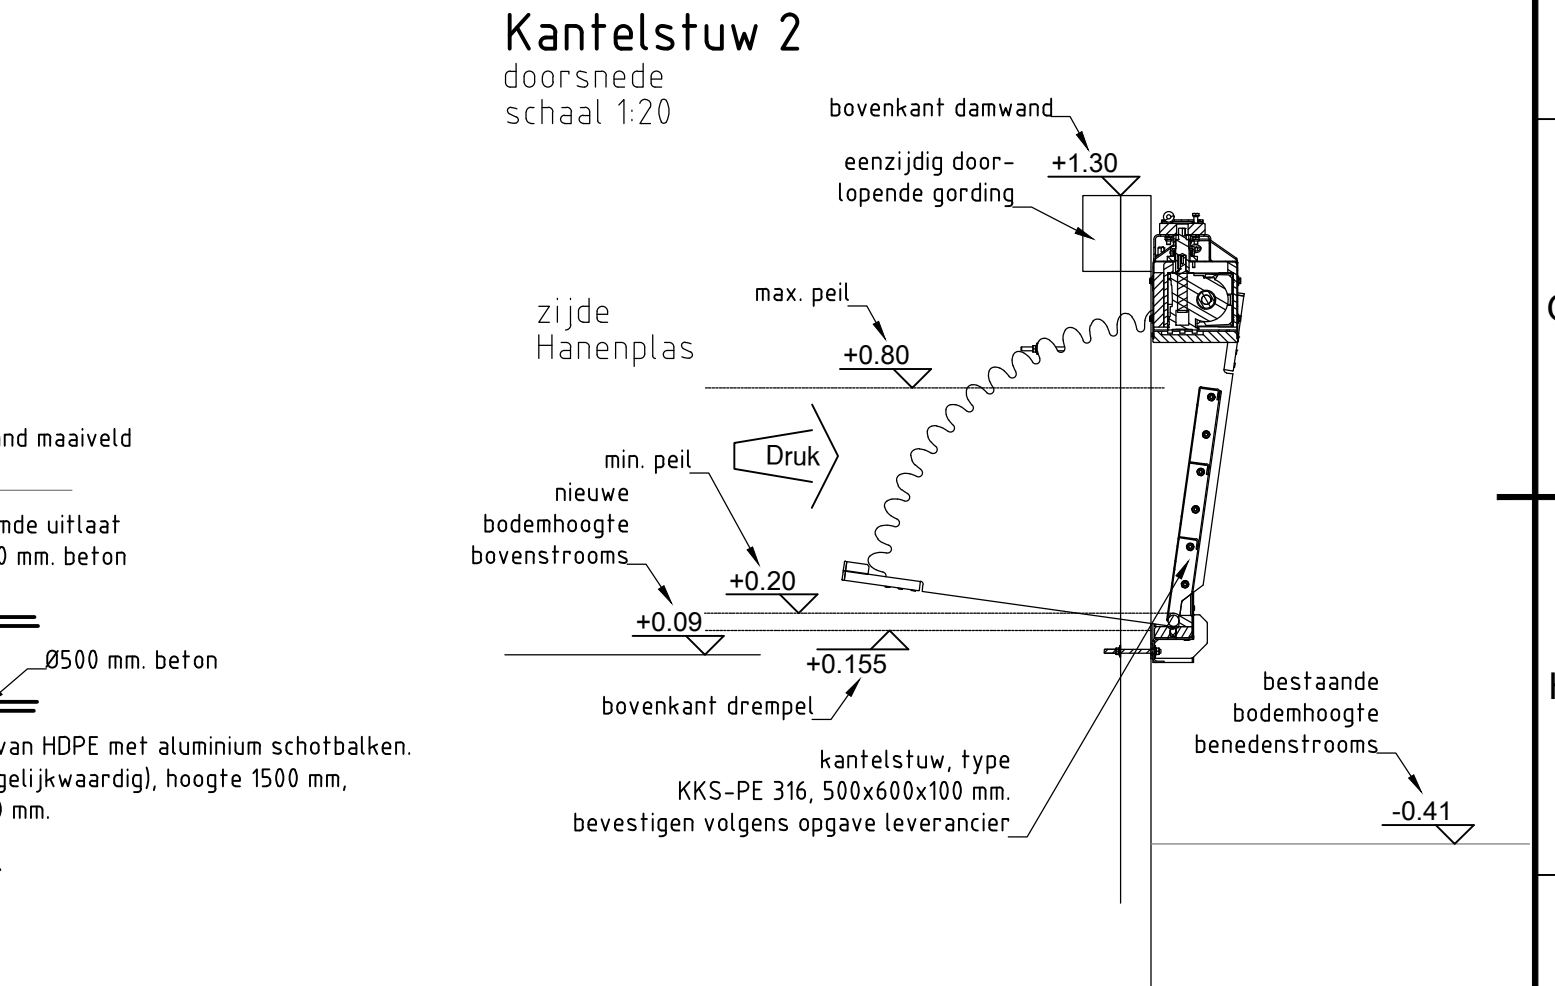


Kantelstuw 2

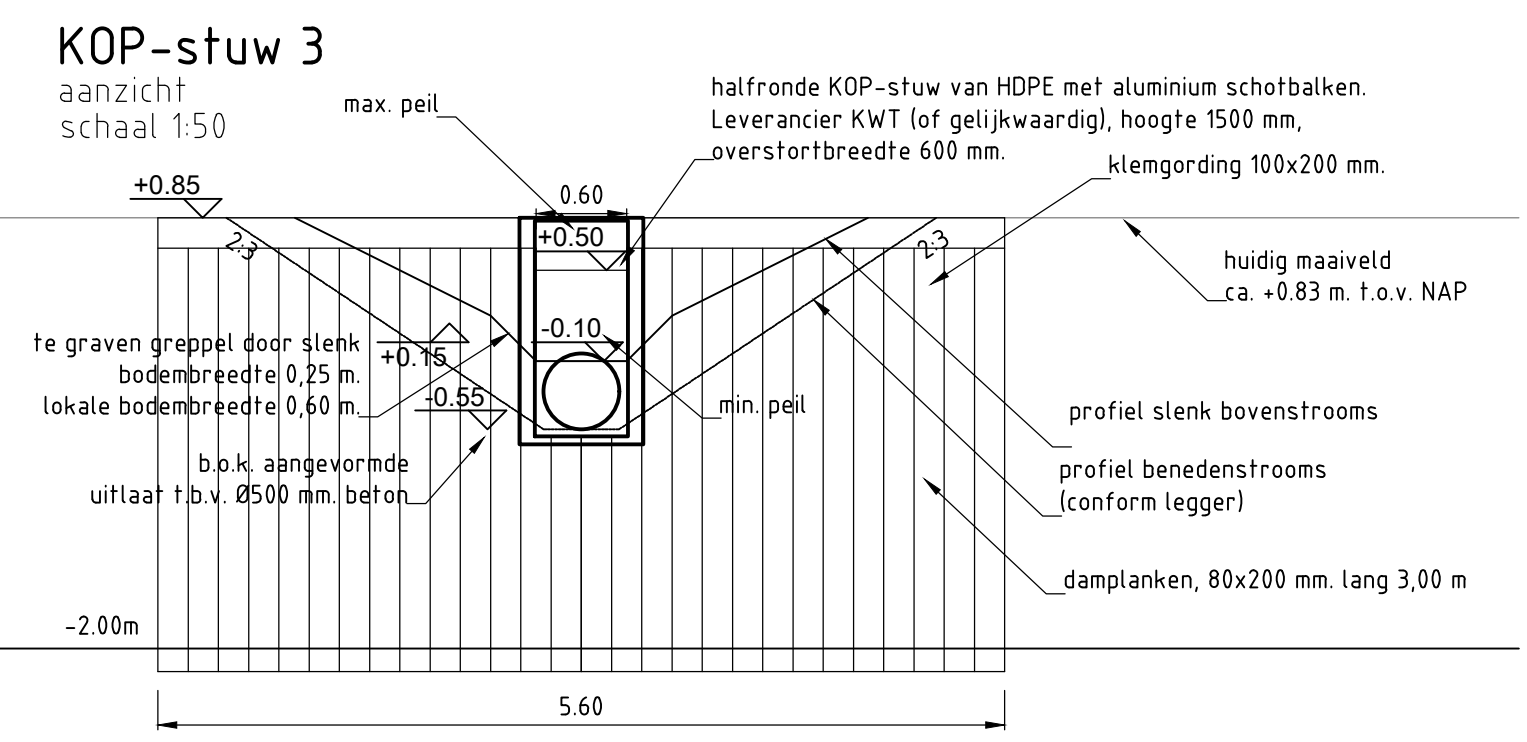


KOP-stuw 3

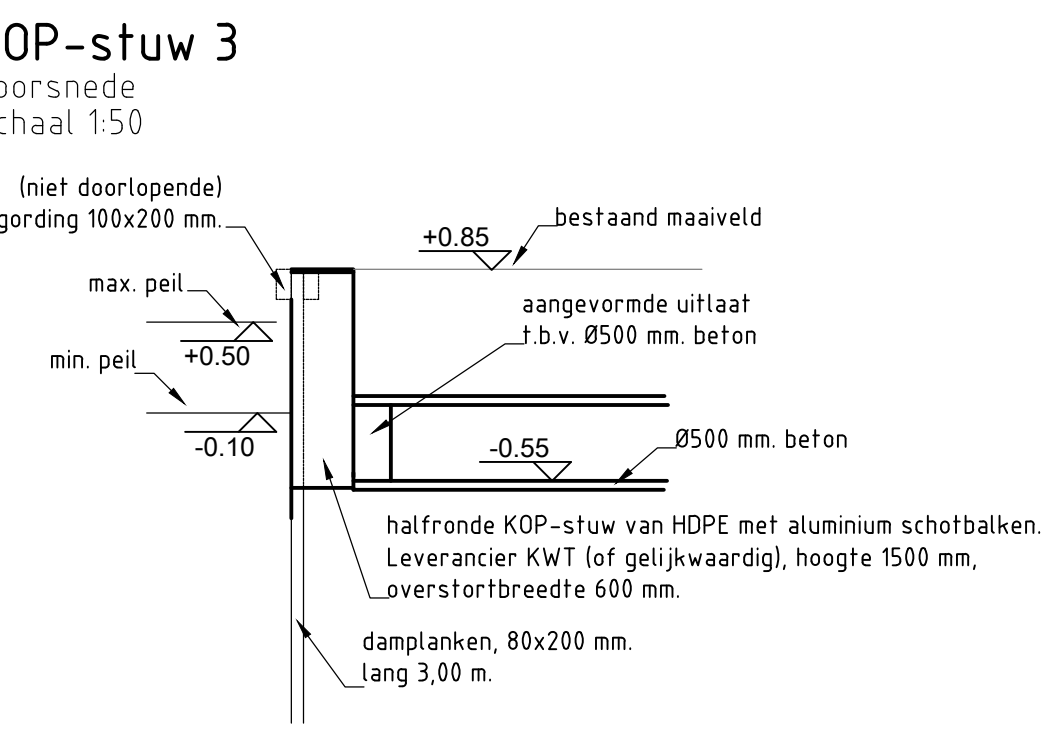

KOP-stuw 3

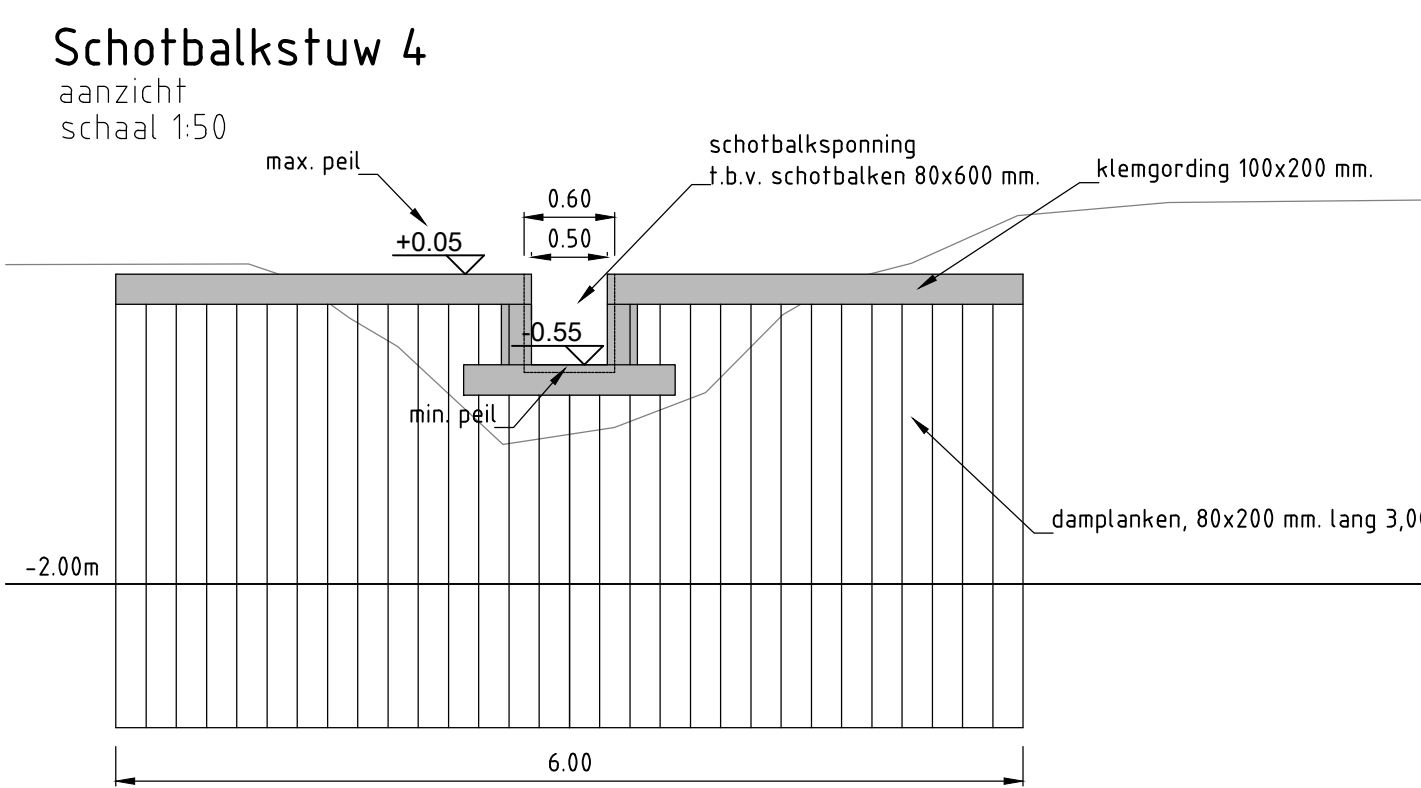


Schotbalkstuw 4

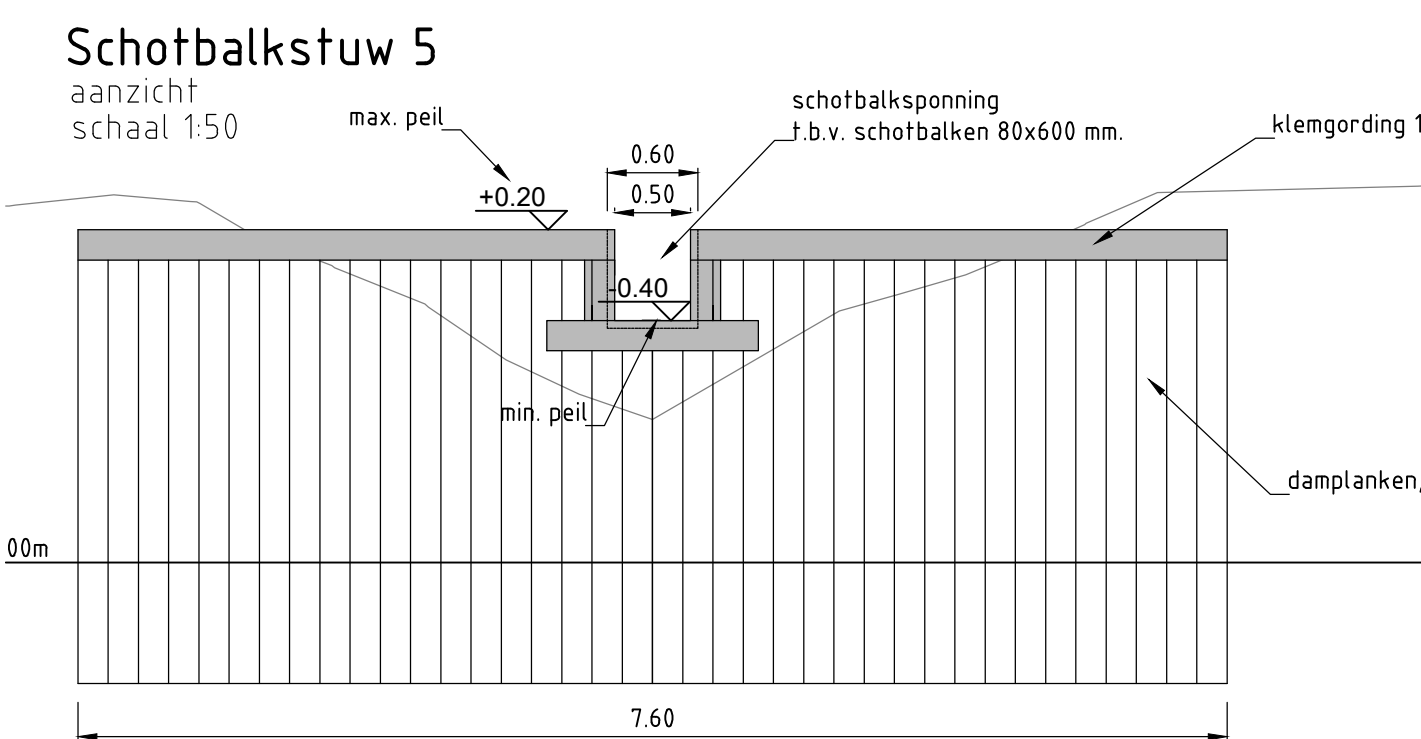

Schotbalkstuw 5

principe schotbalkspanning stuw 4 en 5

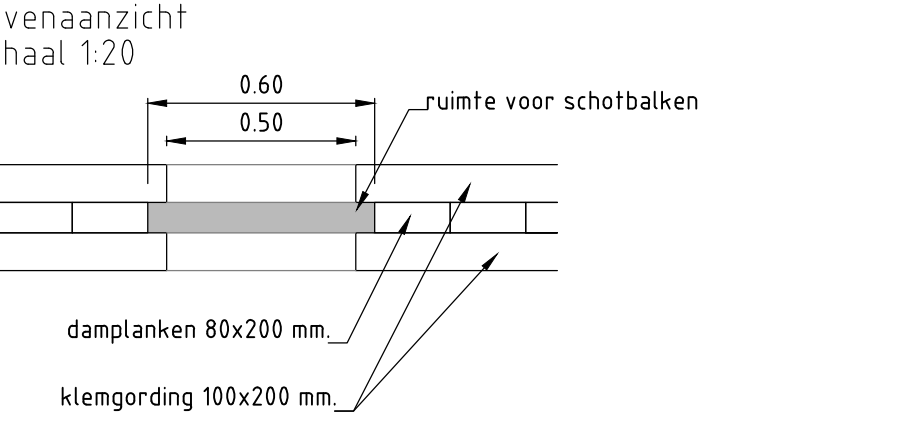

principe schotbalkspanning stuw 4 en 5

6	Schotbalkstuw 1 en 3 uitvoeren als KOP-stuw	G. Nijhof	A. de Vries	C. van der Ziel	28-07-2017
5	Definitief bestek, schotbalkstuw toegenomen	G. Nijhof	G. Nijhof	C. van der Ziel	02-06-2017
4	Taludprofiel 1, 2, vervangen door profiel 9	G. Nijhof	G. Nijhof	C. van der Ziel	28-04-2017
3	Instellingskwaliteit stuw 3 en 4 0.85 m, greppel door slek achter stuw 3	G. Nijhof	G. Nijhof	C. van der Ziel	20-03-2017
2	Aanleg van de greppel 1, 2 en 4 (blijven principeprofiel) + details stuw	G. Nijhof	G. Nijhof	C. van der Ziel	18-03-2017
1	diverse opmerkingen van de klant	G. Nijhof	G. Nijhof	C. van der Ziel	10-02-2017
0	Eerste uitgave	G. Nijhof	G. Nijhof	C. van der Ziel	10-02-2017
revisie	omschrijving	gekeurd	geoorloofd	akkoord	datum

provincie Noord-Holland

project	Natuurontwikkeling Hanenplas, Texel	documentversie	definitief bestek	6
omschrijving	profielen en details	projectnummer / tekeningnummer	BF1792-100-100_1145_BO-502	
formaat	A1.0	schaal	1:50 / 1:20 / 1:500	base
voor uitvoering	03	bladnr.	03	van

