

veltkampszijweg


veltkampszijweg

Kozzampeszijweg

Gevlyschuimbak



Schaal: 1:2000
Datum: 2017-08-30

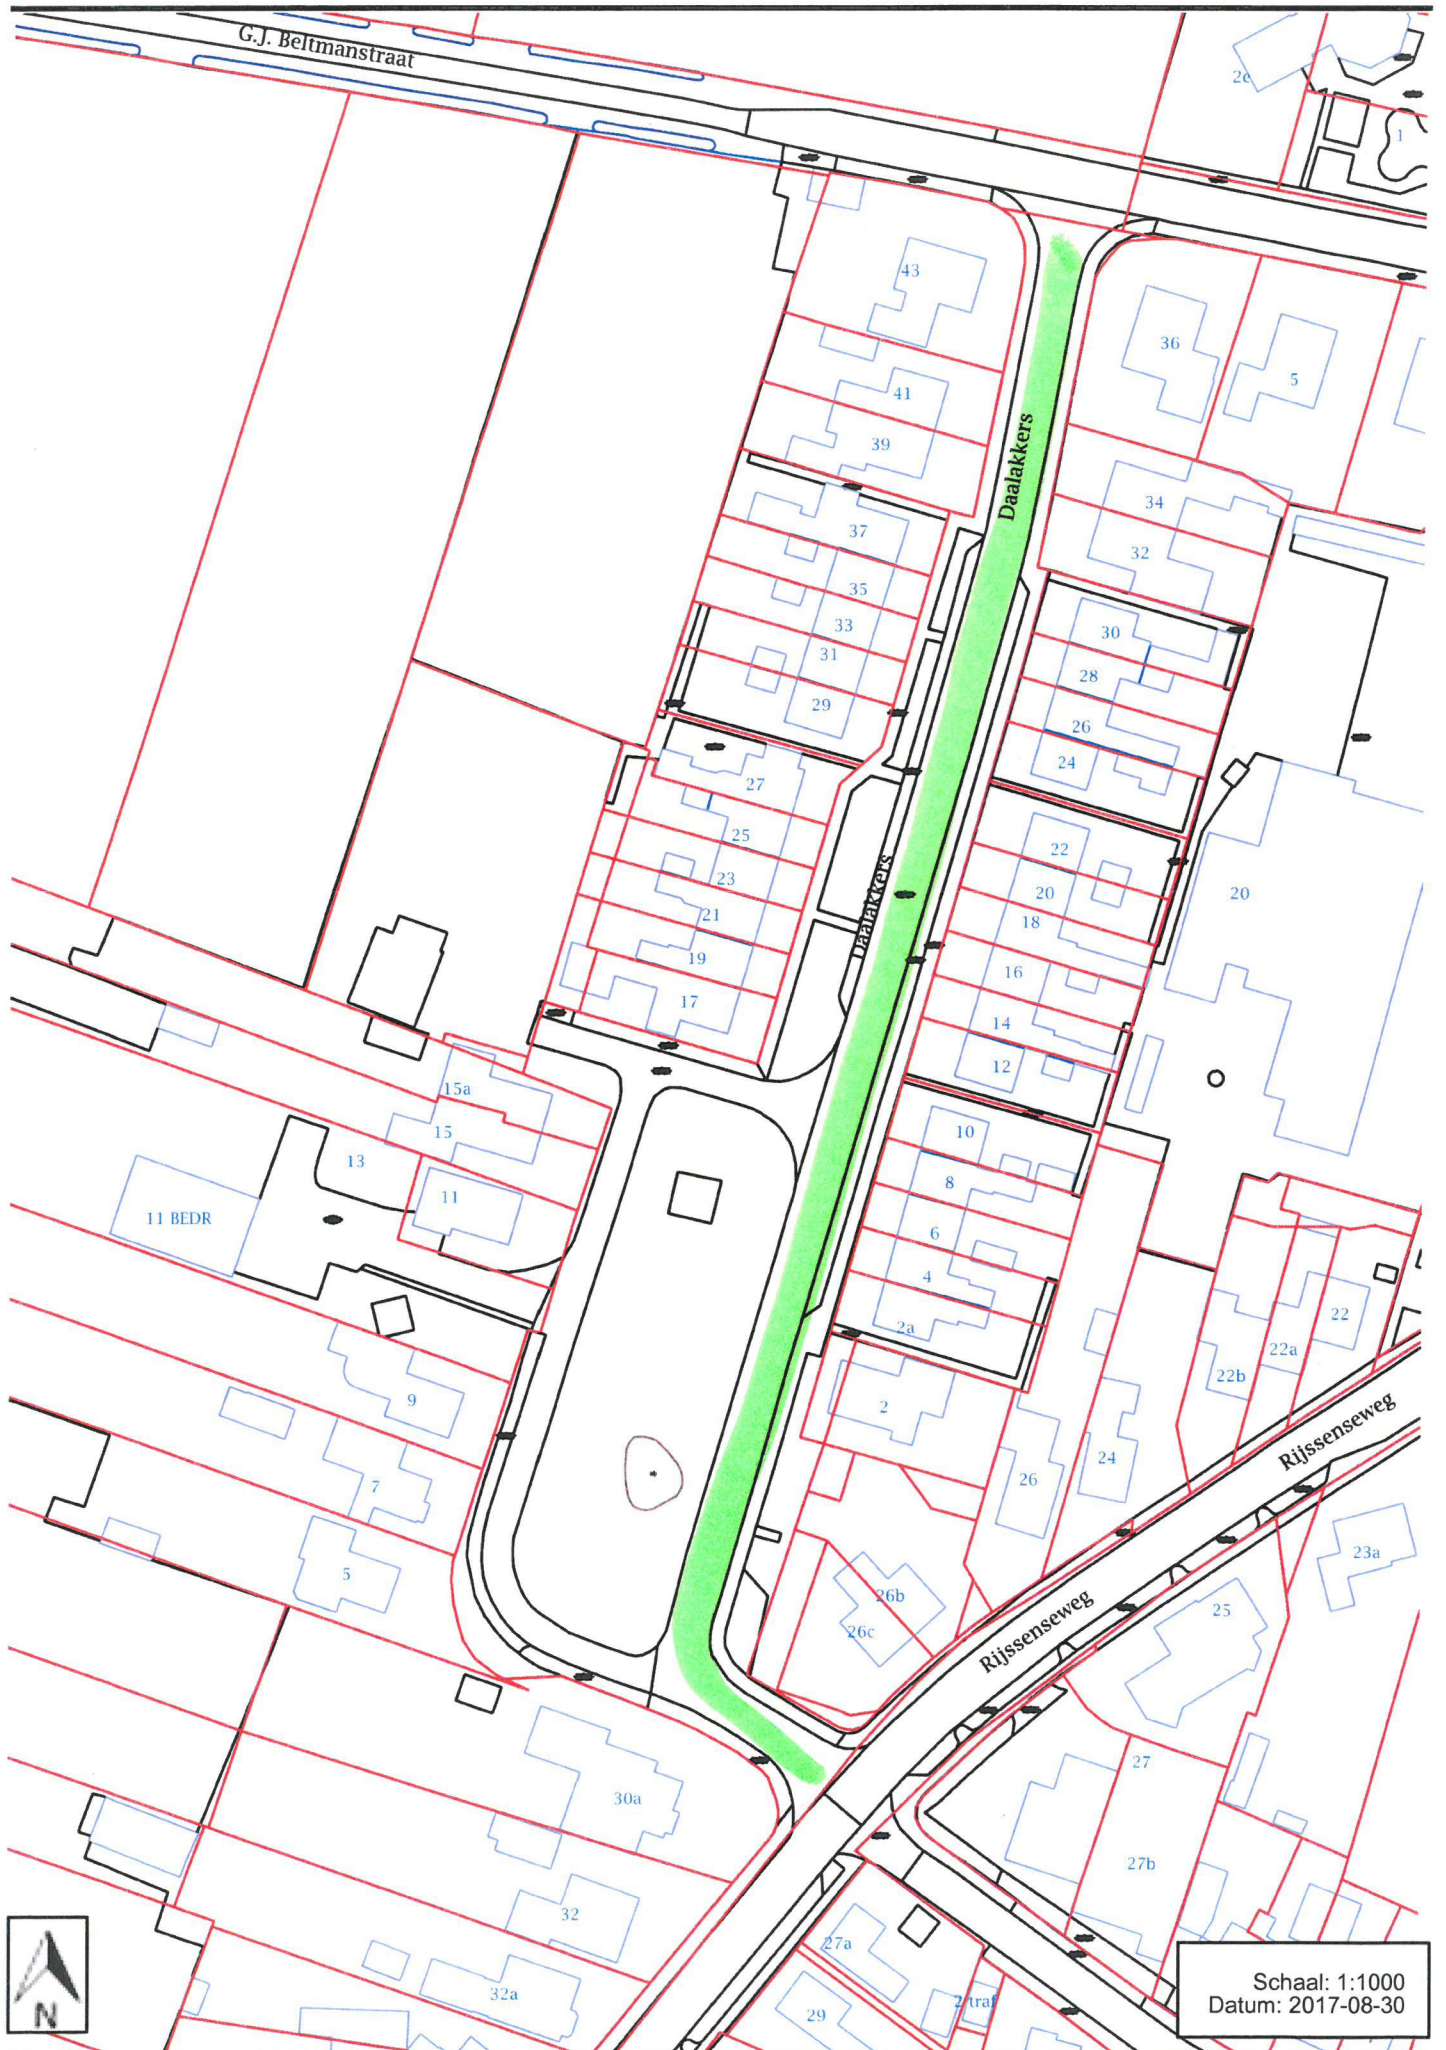

G.J. Beltmanstraat

Daalackers


Daalackers

Rijssenseweg

Rijssenseweg



Schaal: 1:1000
Datum: 2017-08-30

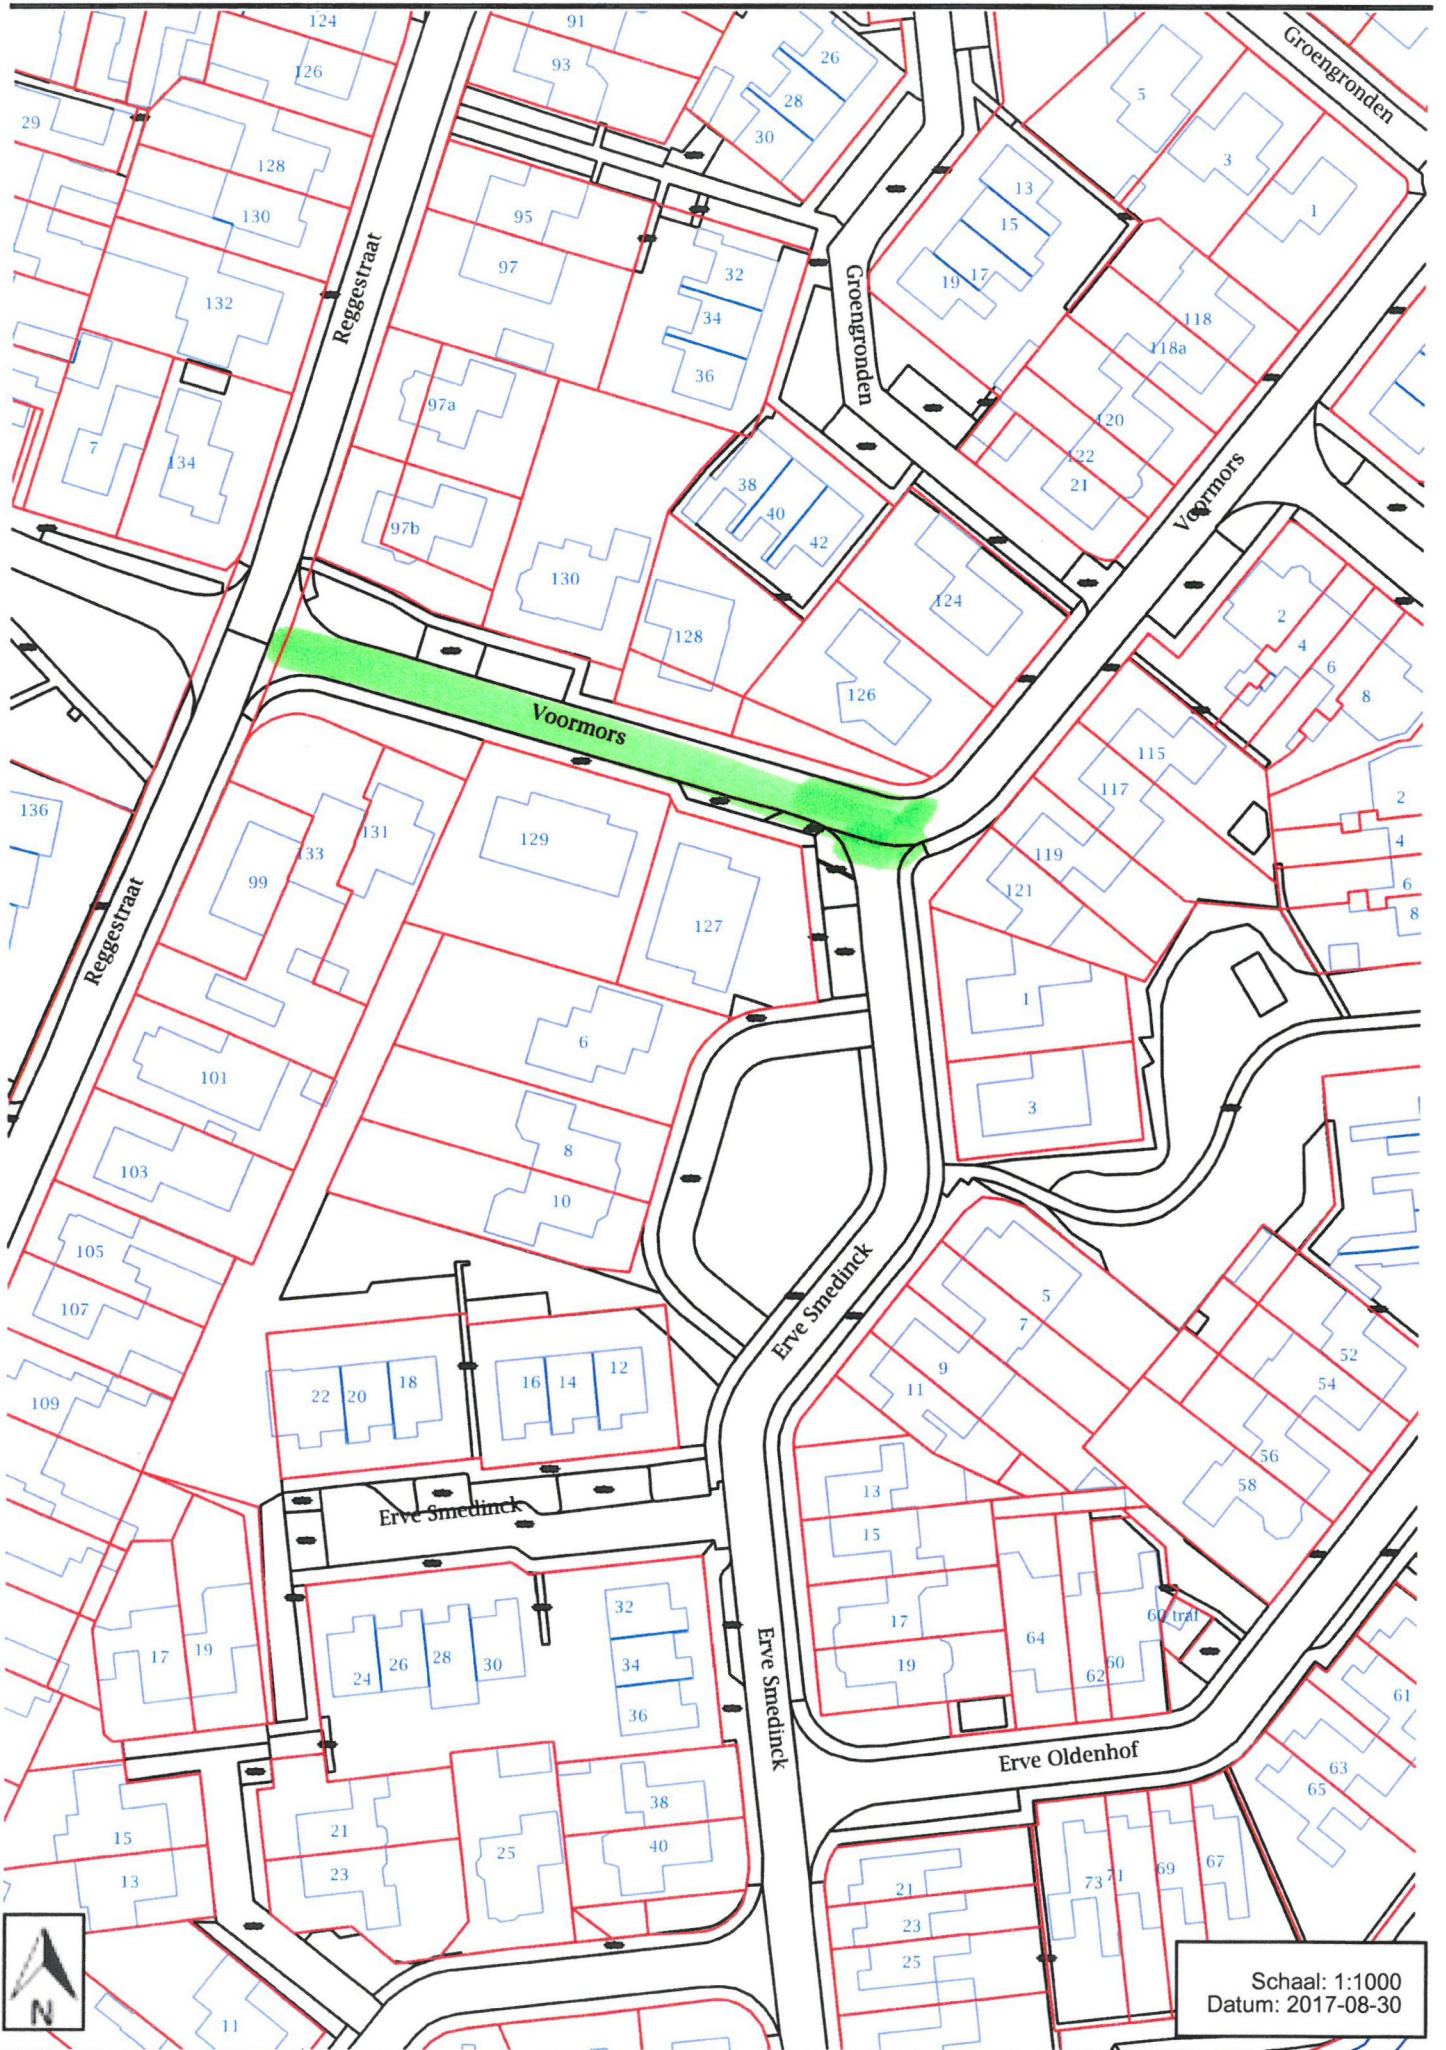

Schaal: 1:1000
Datum: 2017-08-30