


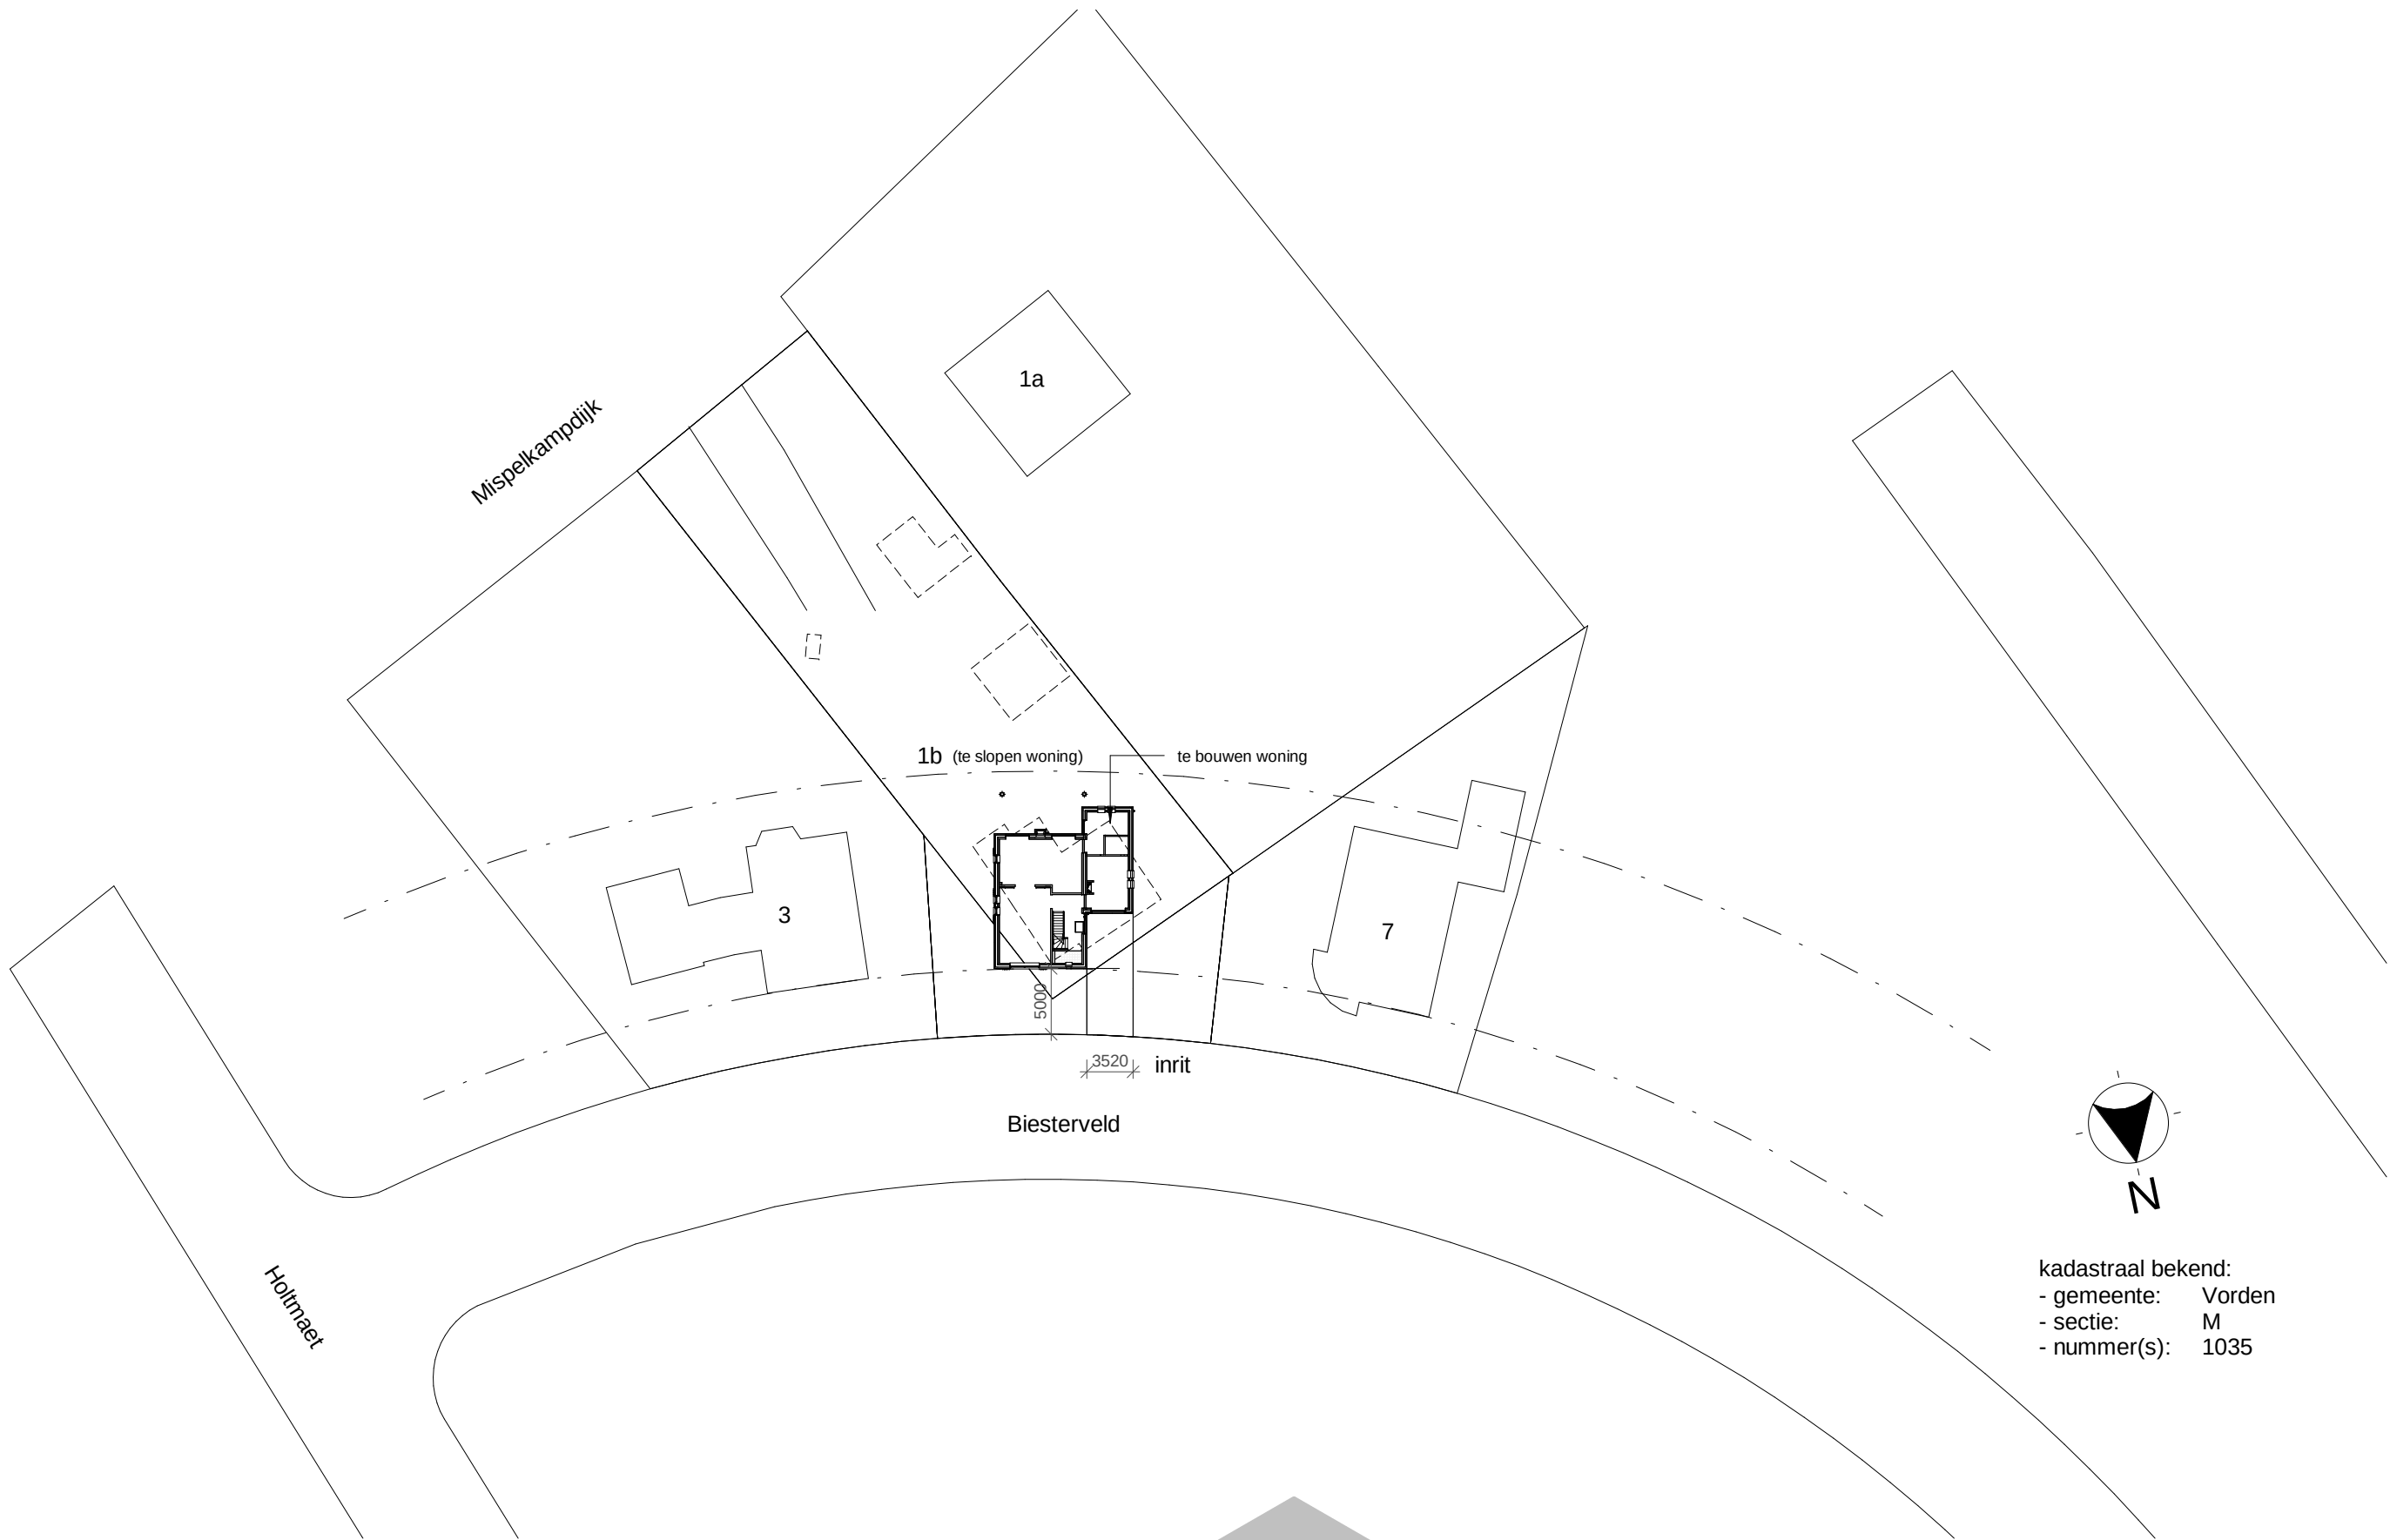

kadastraal bekend:
- gemeente: Vorden
- sectie: M
- nummer(s): 1035



architectengroep
gelderland

humloseweg 16
7021 ae zelhem
tel. (0314) 62 43 48
info@architectengroepgelderland.nl

plan : Nieuwbouw woonhuis te Vorden
opdrachtg : Fam. A. Siemerink, Dorpstraat 32, 7251 BC Vorden
onderwerp : Situatie

gew.	datum	getekend	: EJM
a.	17/07/17	datum	: 06/06/17
b.		schaal	: 1 : 500
c.		formaat	: A3
d.		blad nr.	1726S001
e.			