




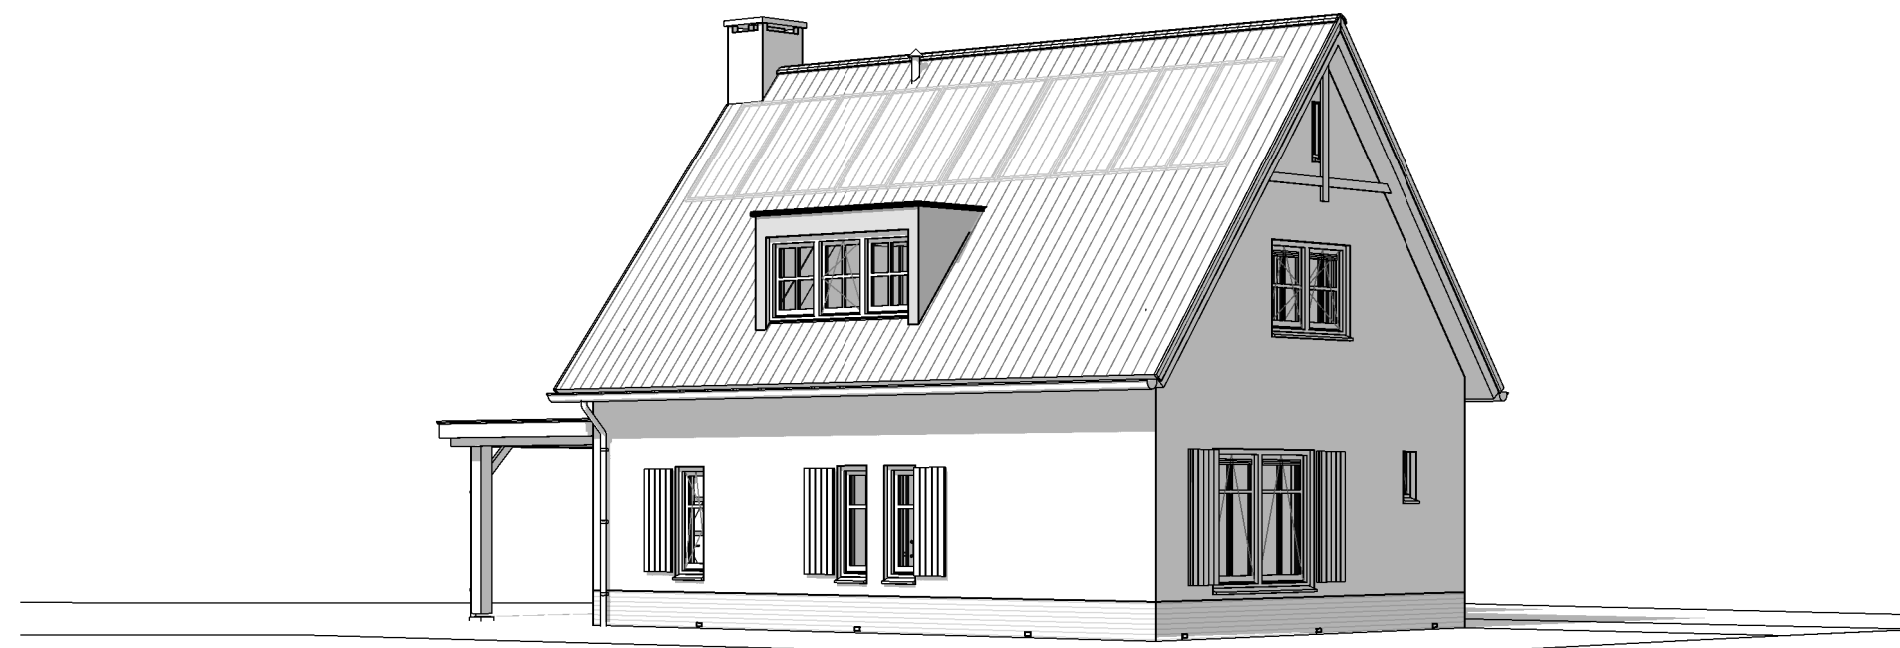

1 AGG_perspectief_links_voor

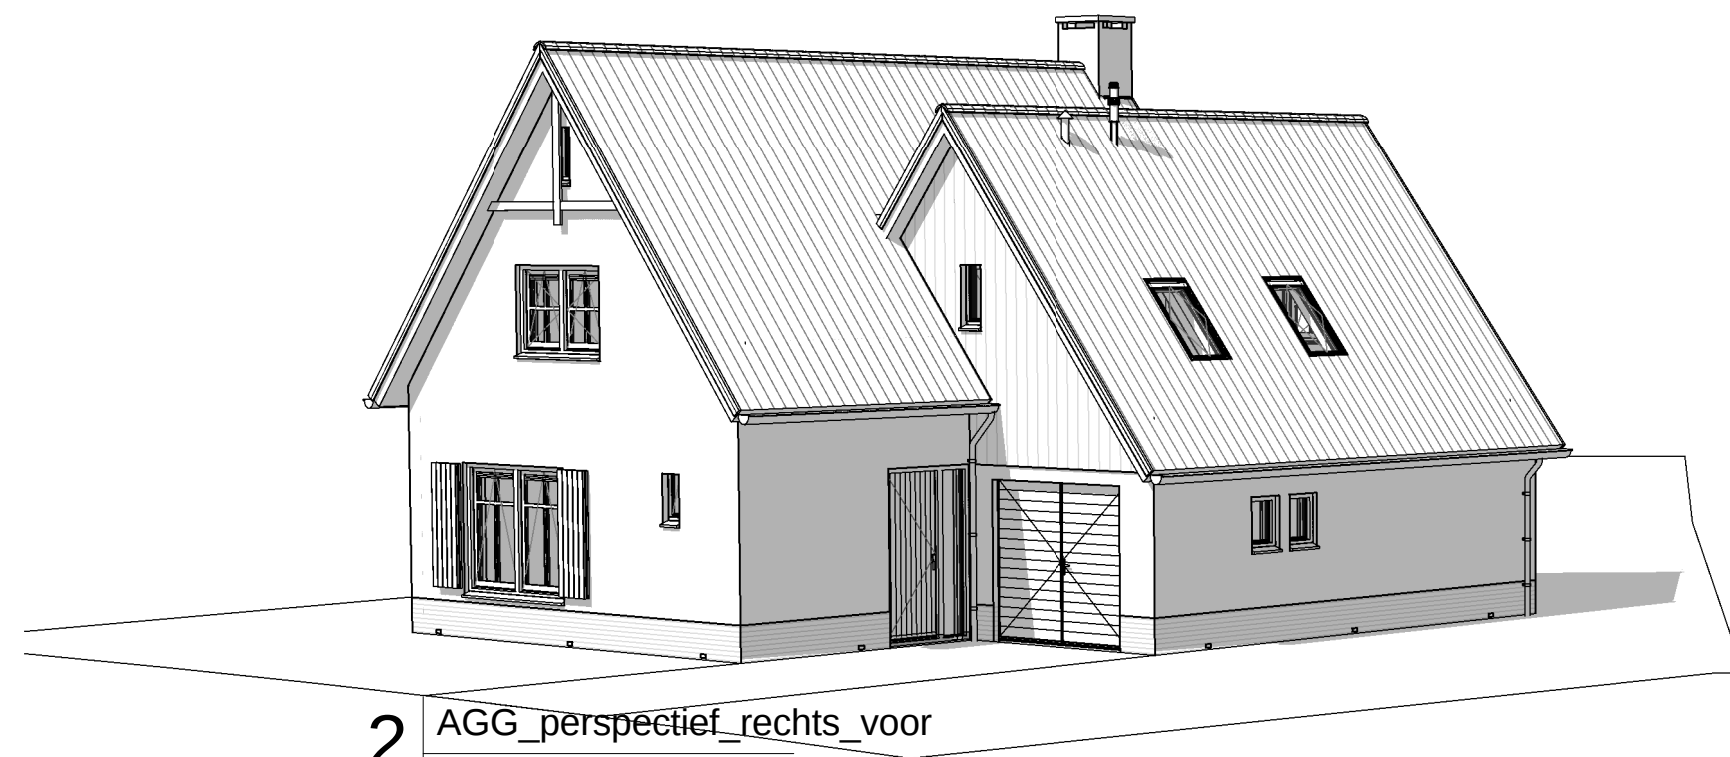

2 AGG_perspectief_rechts_voor

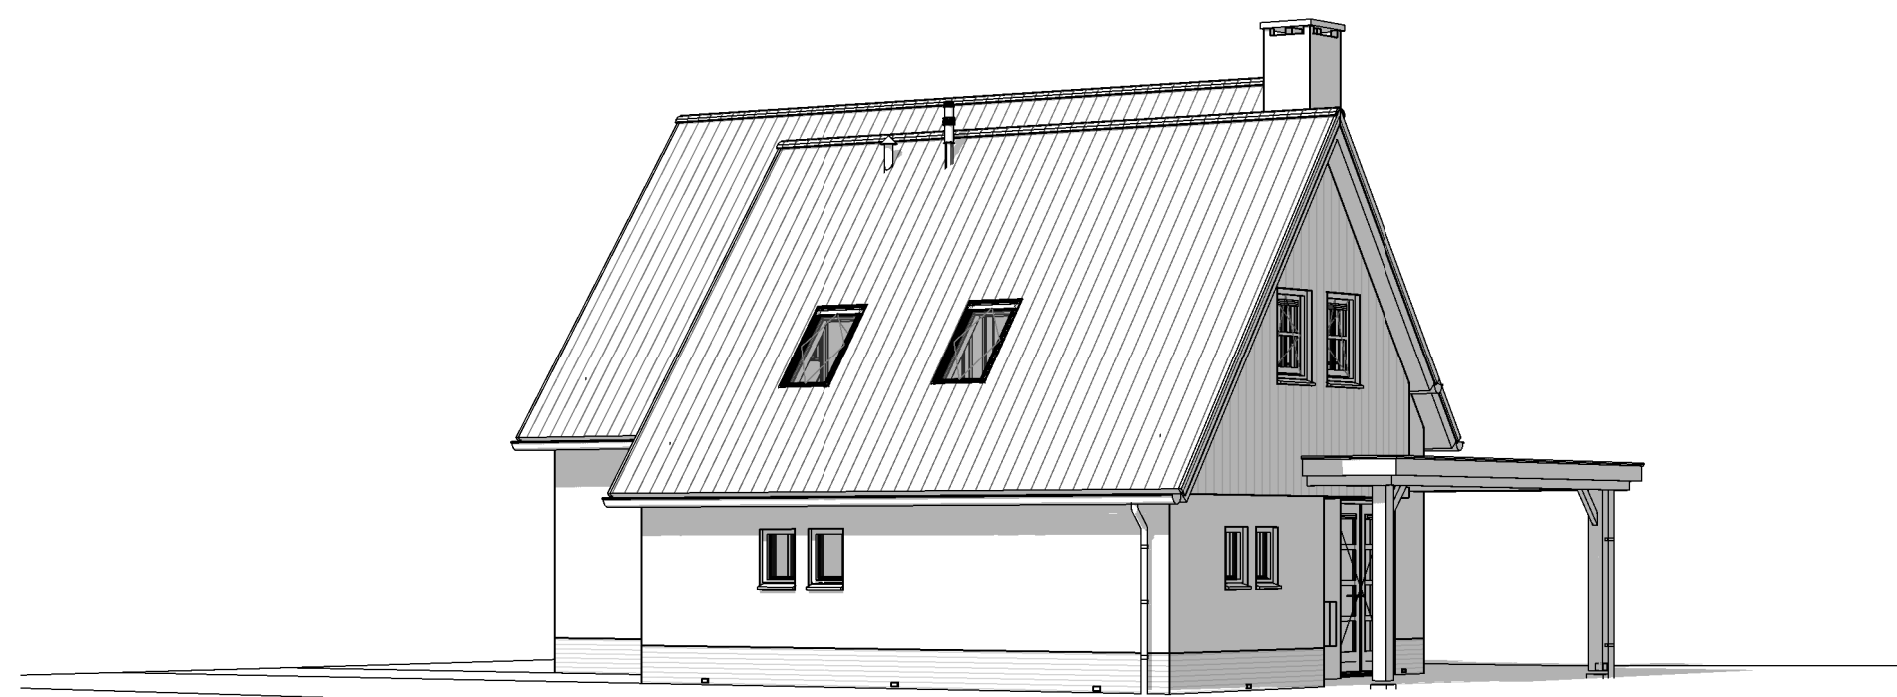

3 AGG_perspectief_rechts_achter



4 AGG_perspectief_links_achter

plan : Nieuwbouw woonhuis te Vorden
opdrachtg : Fam. A. Siemerink, Dorpstraat 32, 7251 BC Vorden
onderwerp : Perspectieven.

schaal :	d.d. 06/06/17	a. 23/06/17	b. 17/07/17	blad nr.
formaat : A2	get. 	c.	d.	1726P001
status :	gec. versie :	e.	f.	

architectengroep gelderland bv
hummeloseweg 16
7021 ae zelhem
tel. (0314) 62 43 48
info@architectengroepgelderland.nl

