



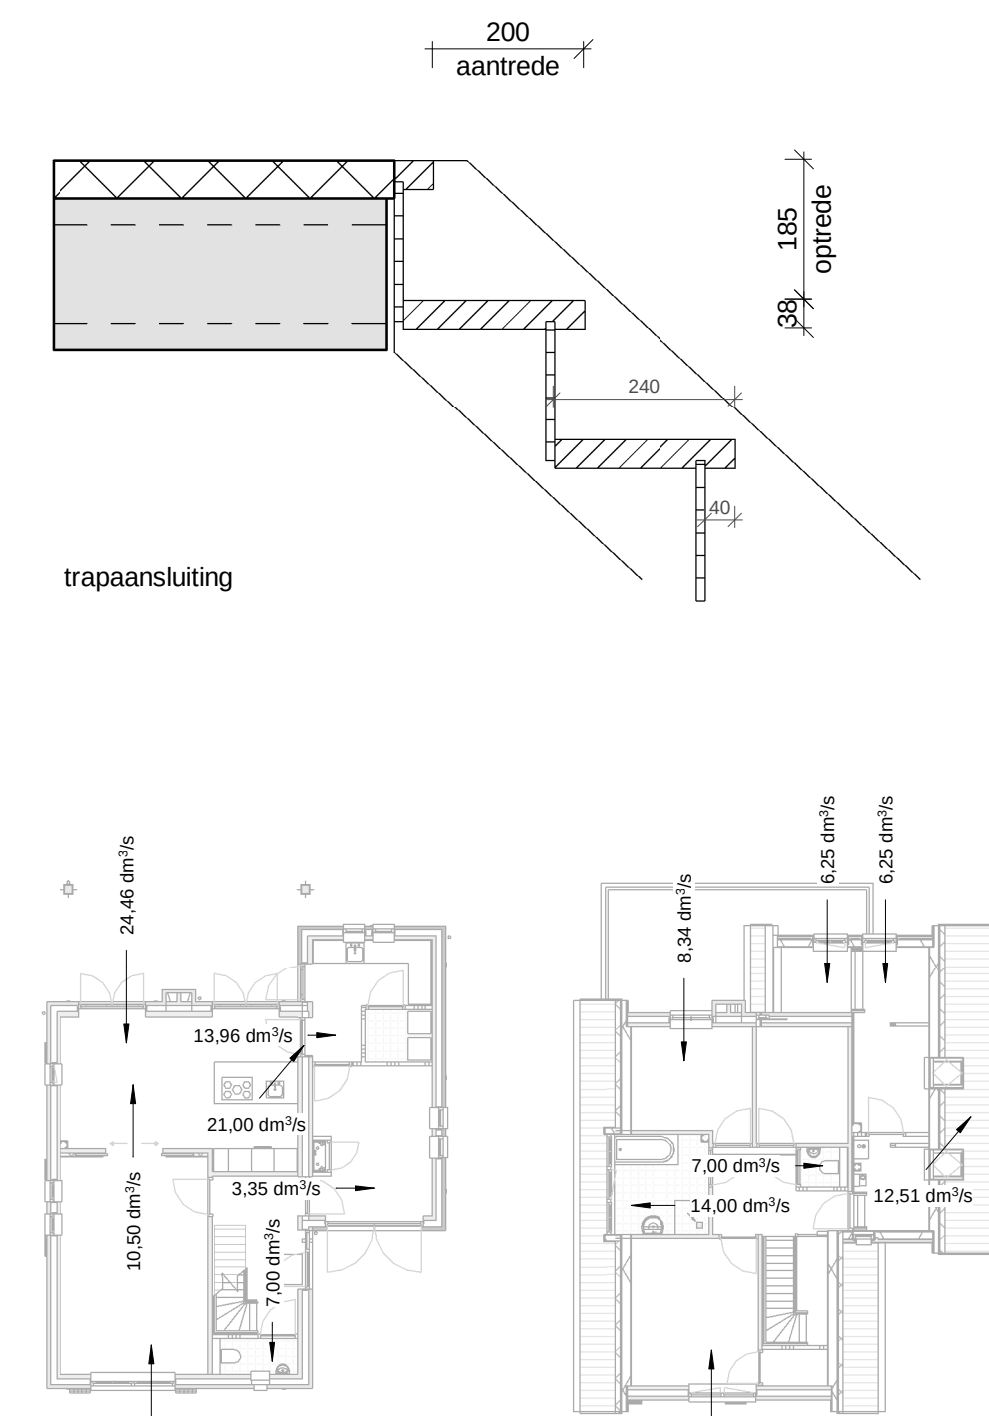

Linker zijgevel

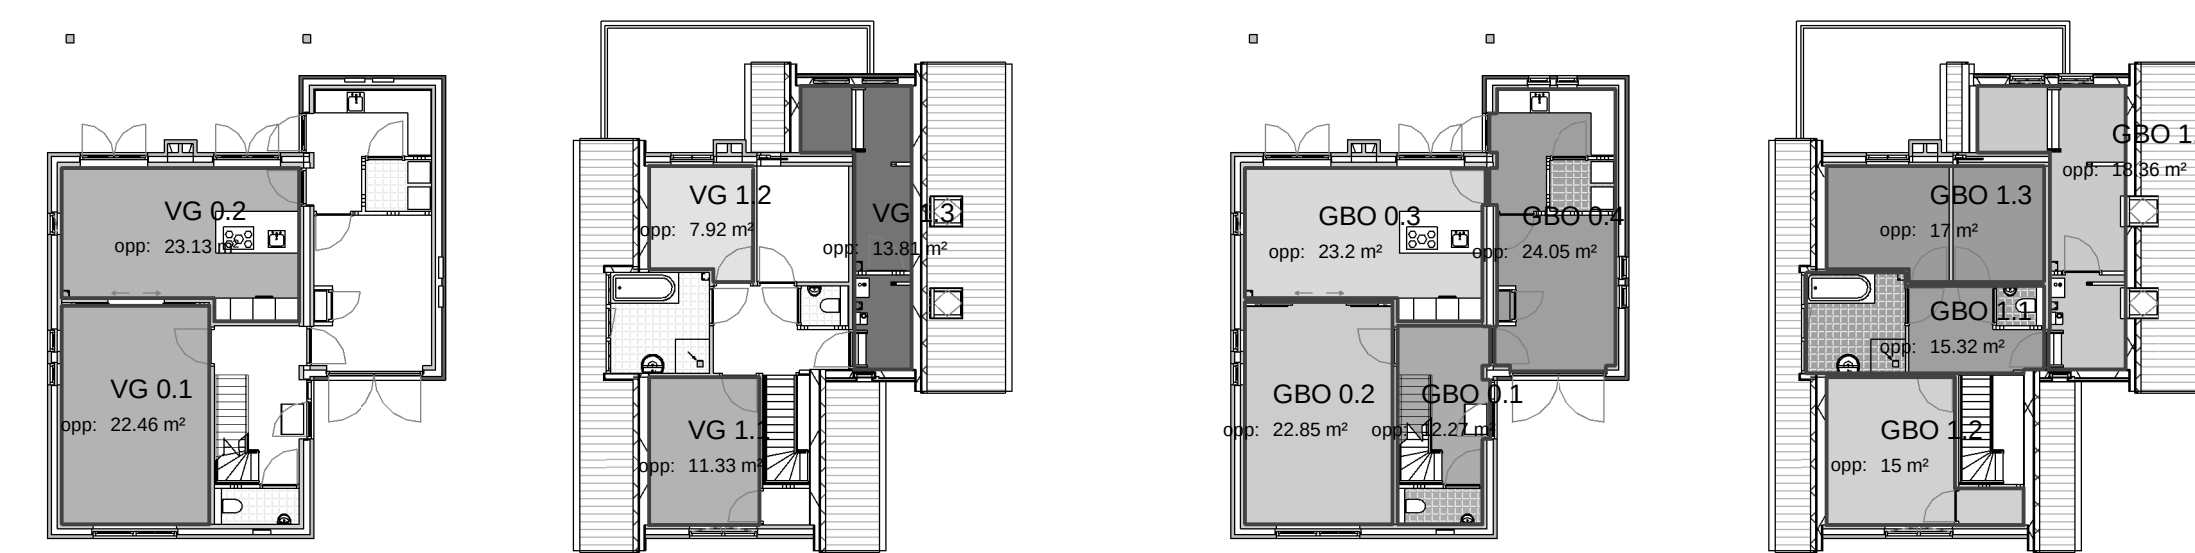

1e Verdieping


v3.2

algemeen :

- in de deur van de opstelspoel voor een gasmeter, aan de boven- en onderzijde, ventilatie- openingen van elk 100 cm² isolerende beglazing, maximale U-waarde vastligt 1,1 en 1,2 p de draaiende delen 1,1 W/m² K.
- de mechanische voorziening voor luchtverversing, warmteopwekking of warmteruigruwing veroorzaakt in een verblijfsgebied van de gebruiksfunctie een karakteristiek installatie-gebruiksruim van ten hoogste 30 dB.
- de vloer en de wanden van een toiletruimte of een badruimte dienen met b.i. wateropname te voldoen aan artikel 3.23 van het Bouwbesluit 2012.
- alle deuren gelegen in een toegankelijkheidssector: vloer doorgang 850x2300mm, volgens afd. 4.4 v.h. Bouwbesluit 2012.
- trap volgens afdeling 2.5 van het Bouwbesluit 2012.
- bovenkant vloeroverschrijding ter plaatse van vloeren / trappasgangen 1000mm.
- alle deuren afgewerkt volgens afdeling 2.3 van het Bouwbesluit 2012.
- het bouwwerk dient met b.i. het werven van ratten en muizen te voldoen aan artikel 3.68 t/m artikel 3.73 van het Bouwbesluit 2012.
- Bij woningscheidingen vanden de kanten van de plaatvloeren afsluiten met mineraal wol.
- deuren, ramen en kozijnen in een uitzonderlijke scheidingconstructie, die volgens NEN 5087 bereikbaar zijn voor intra-inbraak, hebben een volgens NEN 5096 bepaalde inbraakverminderd die voldoet aan weerstandsklassen 2.
- metaalconstructies t.p.v. opleggingen en in aanraking komend met spouwdichten thermisch verzinken.

architectengroep gelderland bv
hummeloseweg 16
7021 ae zelhem
tel. (0314) 62 43 48
info@architectengroepgelderland.nl

vk = vloerventilatiekoker

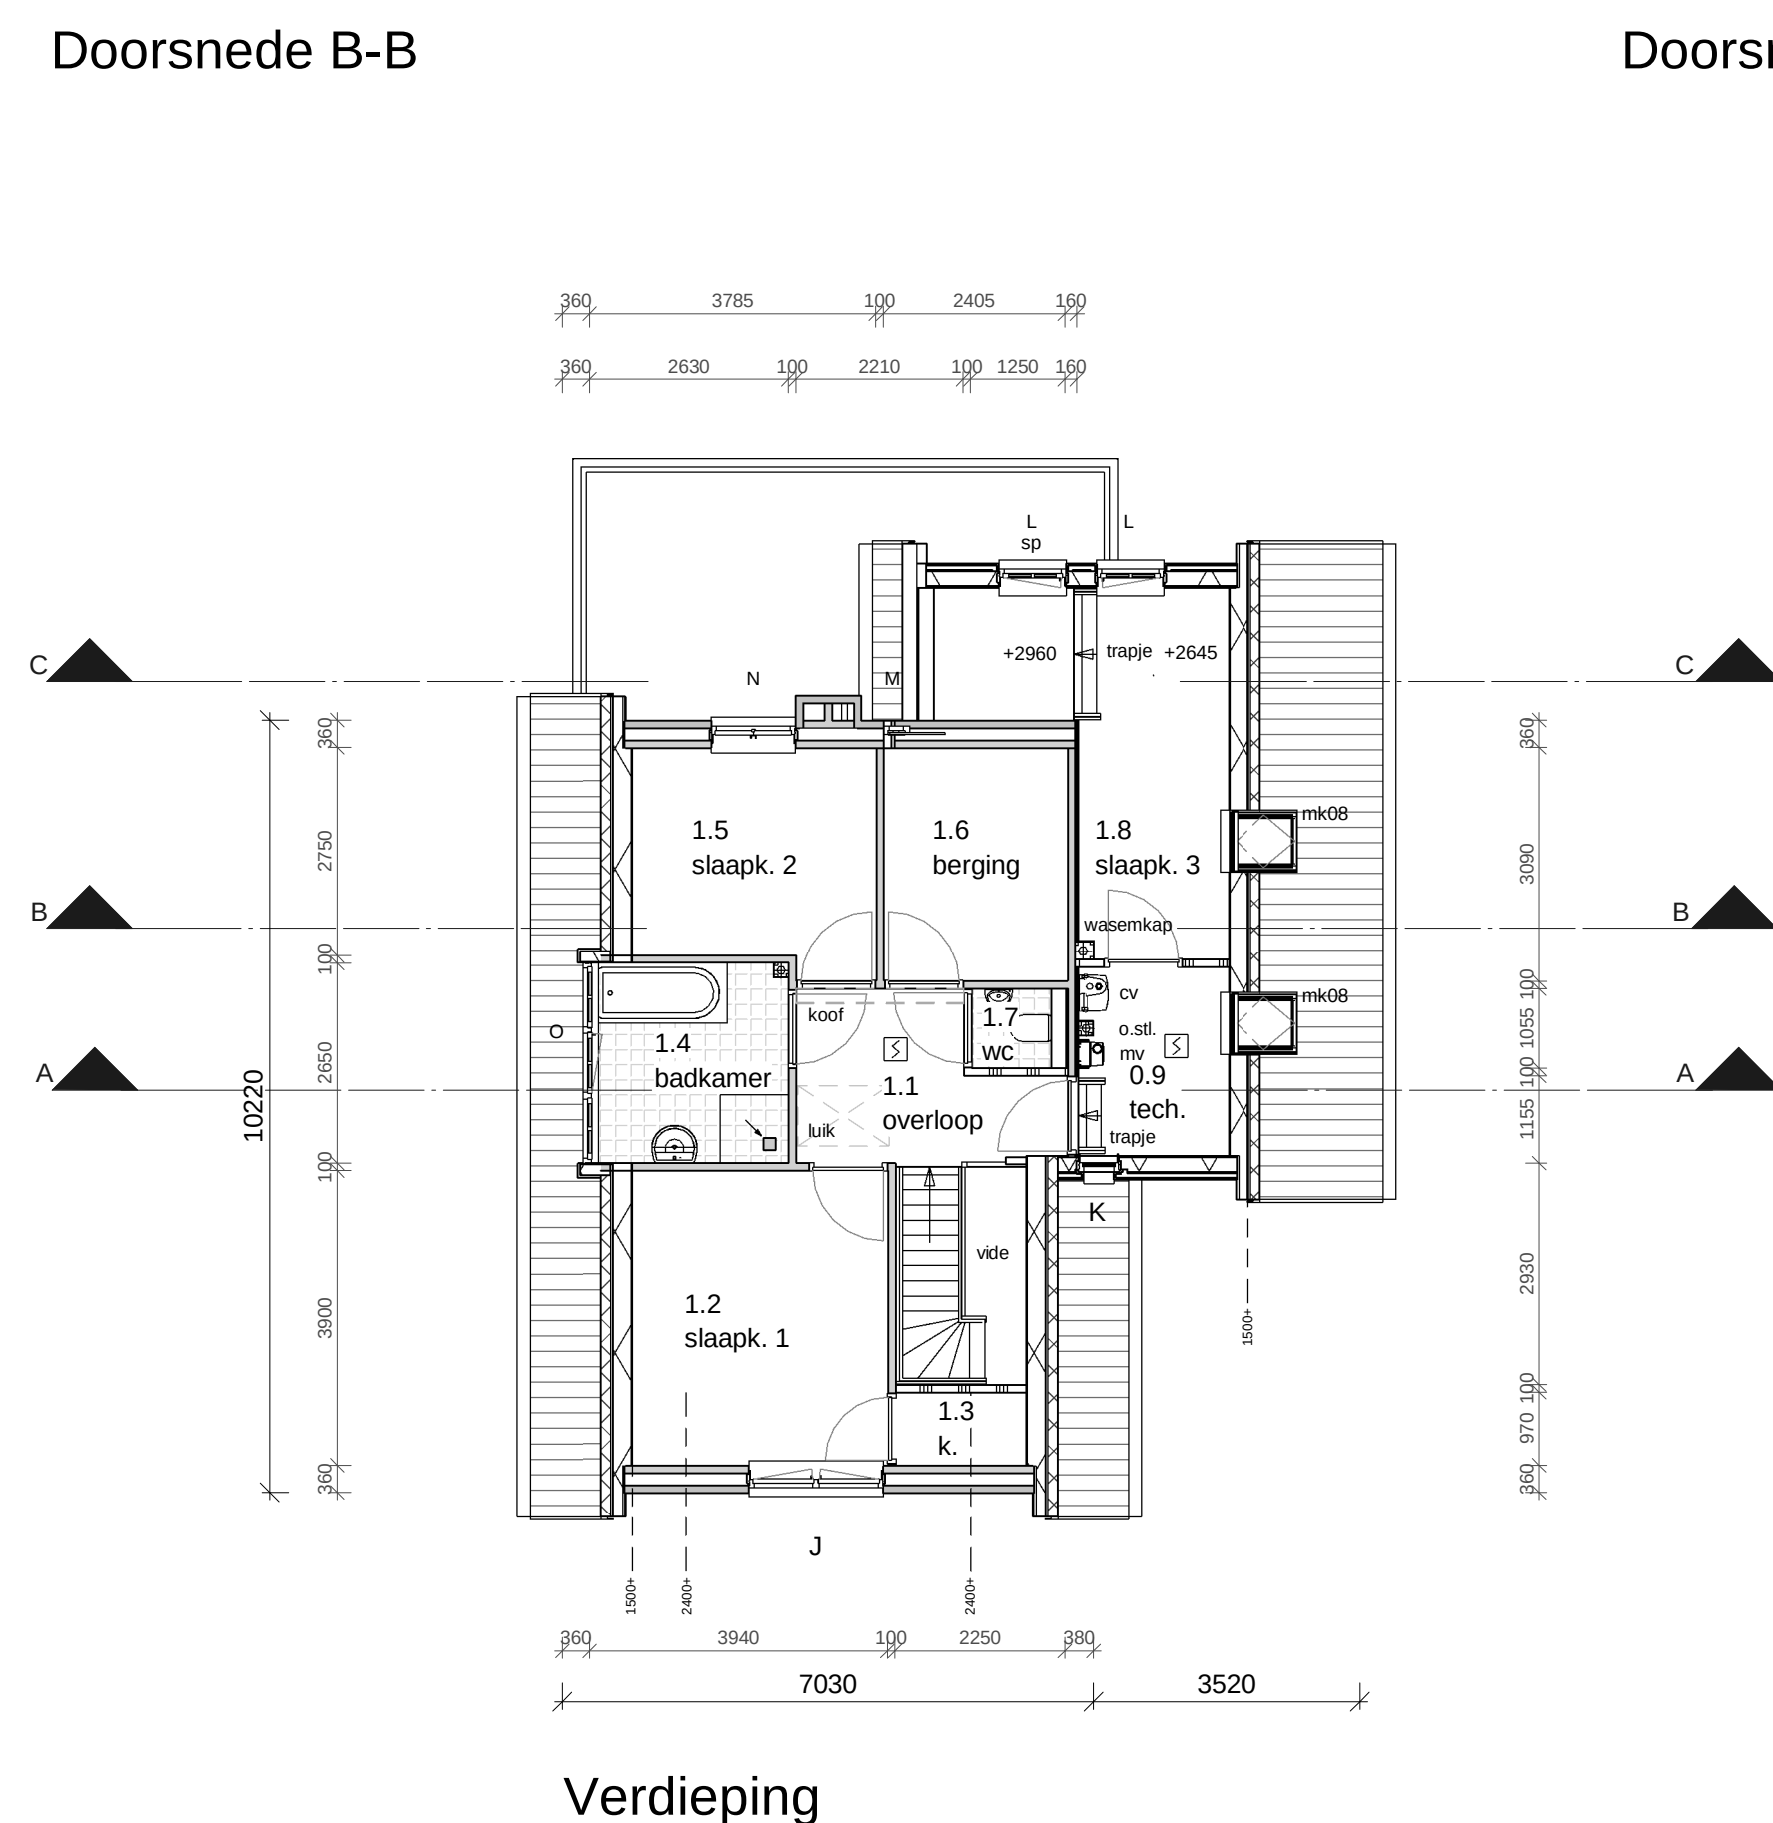

Verdieping

Ruimten	
nummer	naam
0.1	hal
0.2	wc
0.3	woonkamer
0.4	keuken
0.5	mk
0.6	berging
0.7	bijkeuken
0.8	was
0.9	tech.
1.1	overloop
1.2	slaapk. 1
1.3	k.
1.4	badkamer
1.5	slaapk. 2
1.6	berging
1.7	wc
1.8	slaapk. 3