

d.d. 17/07/2017

Werkno. 1726

Principe details voor de bouw van

Nieuwbouw woonhuis te Vorden


Opdrachtgever:

Fam. A. Siemerink, Dorpstraat 32,
7251 BC Vorden



architektengroep
gelderland

postbus 231
7020 ac zelhem
telefoon (0314) 62 43 48
telefax (0314) 62 13 51

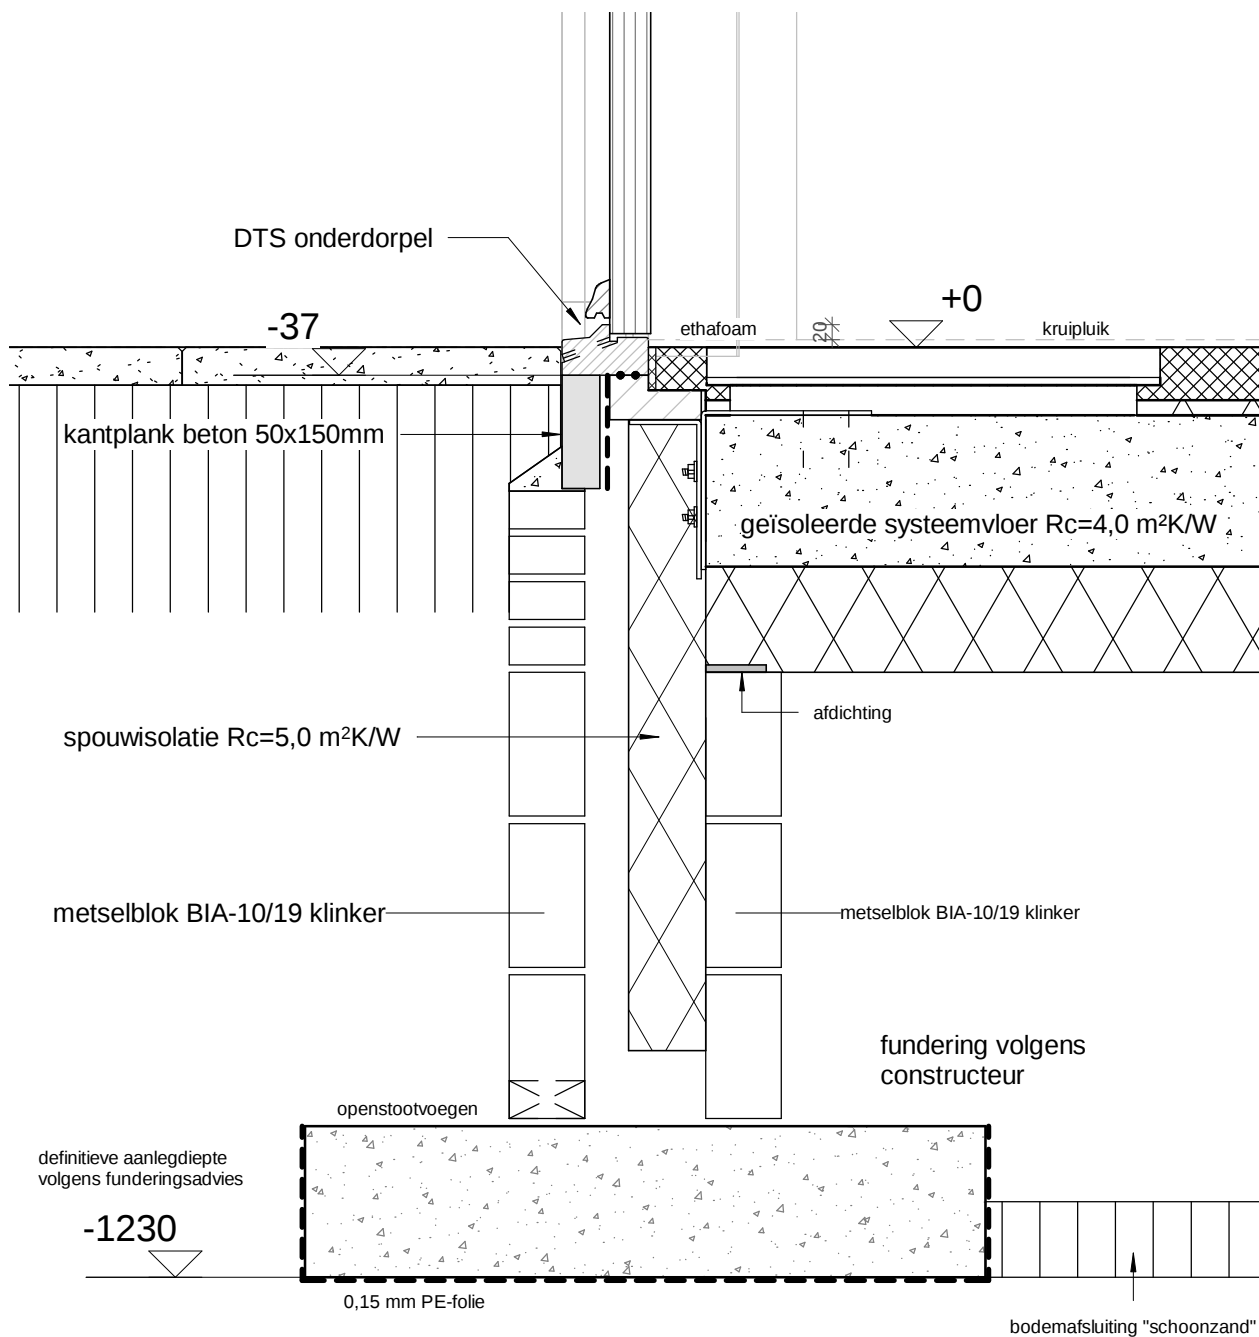

luchtdichtheid $q_v=0,4 \text{ dm}^3/\text{s}$ per m^2


1:10

1726

Nieuwbouw woonhuis te Vorden

Detail 1

17/07/2017
gew.

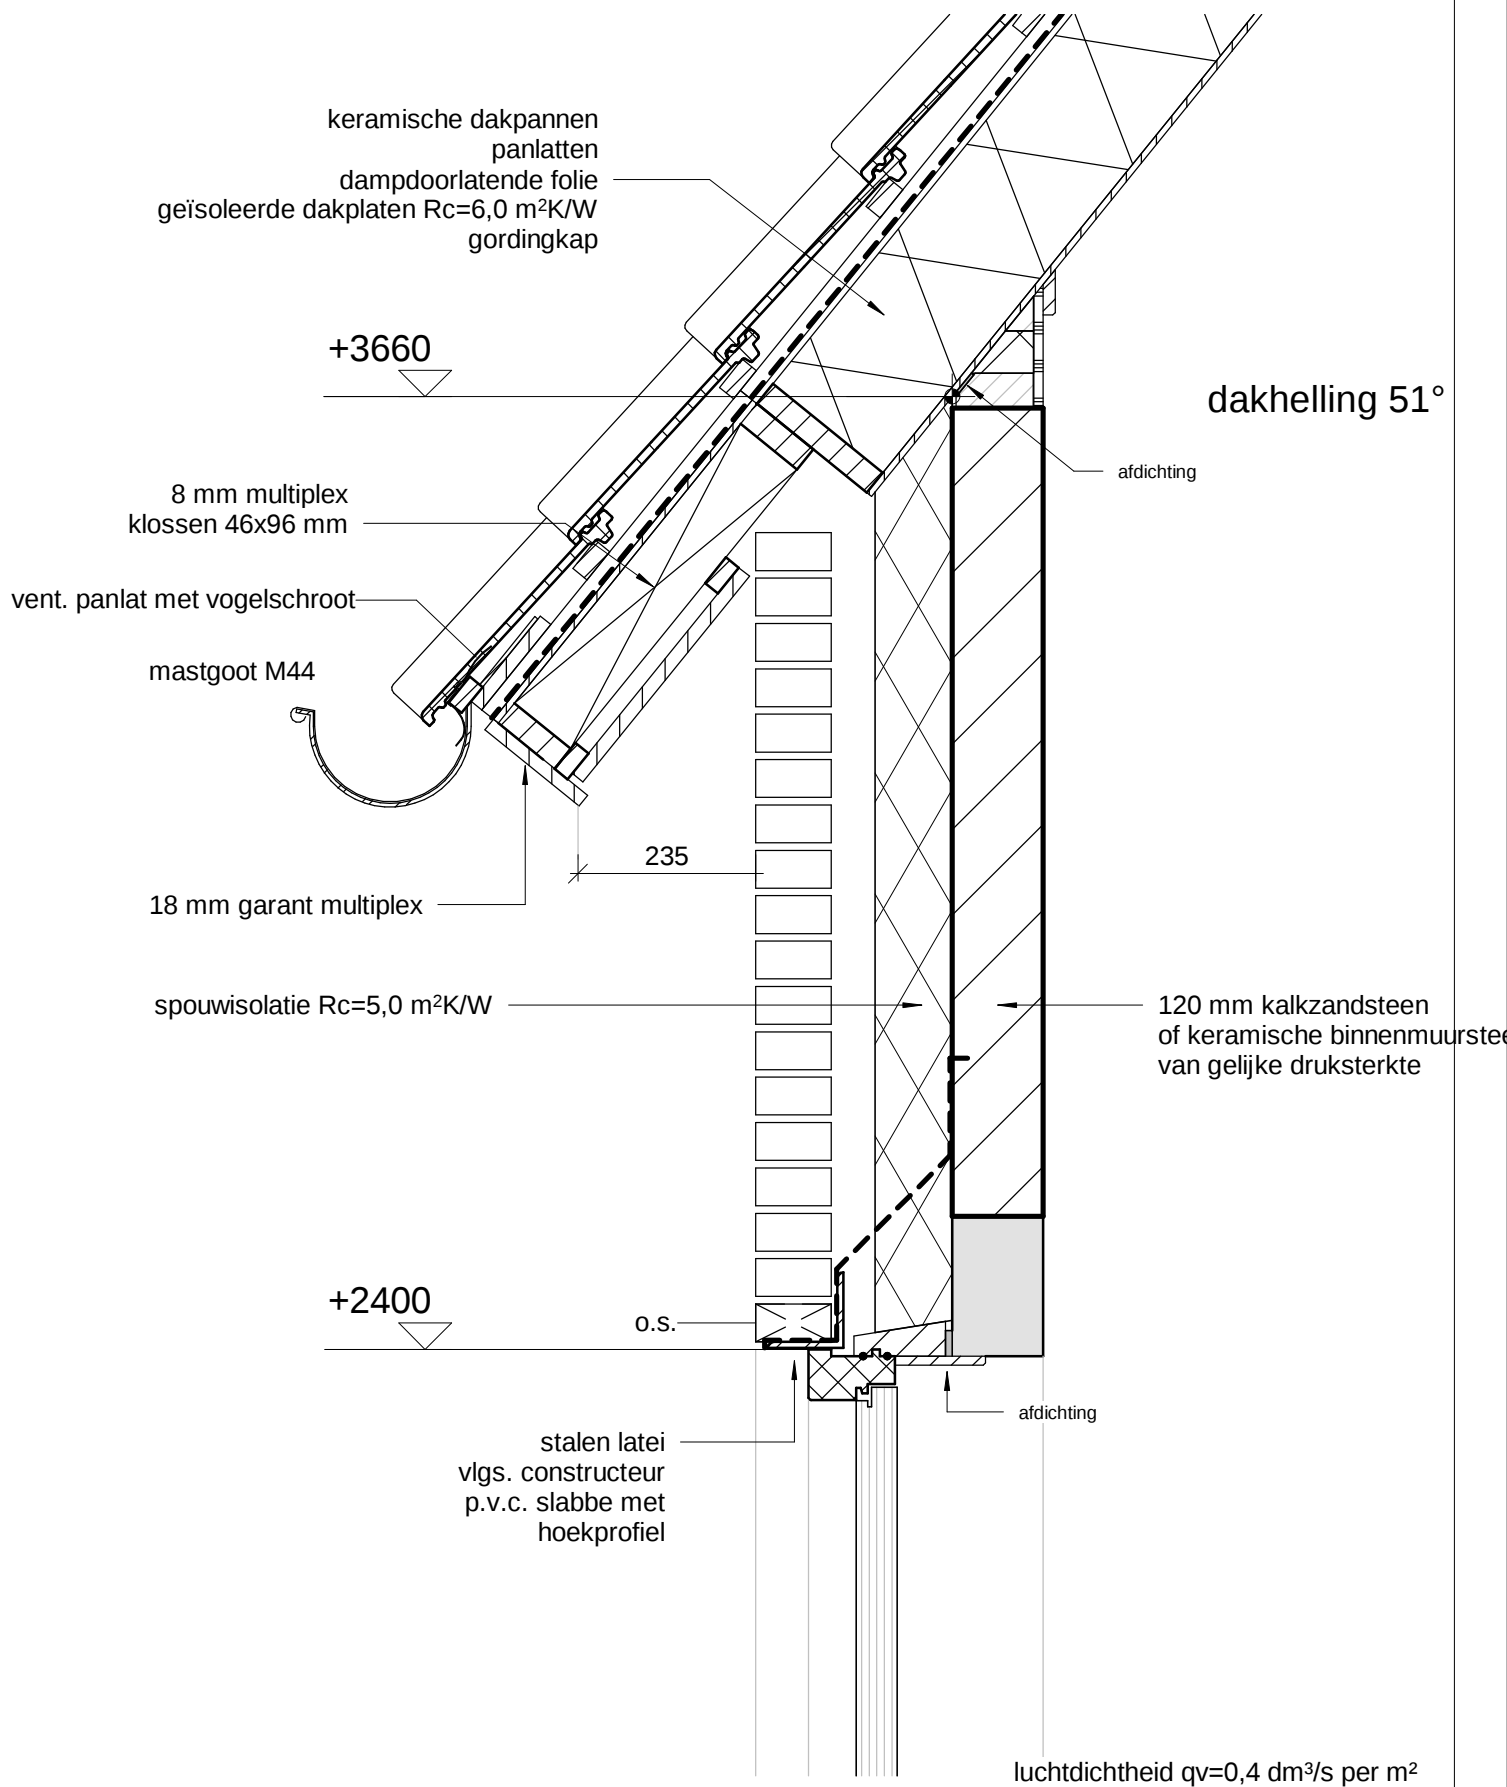


1:10

1726

Nieuwbouw woonhuis te Vorden

Detail 2

17/07/2017
gew.

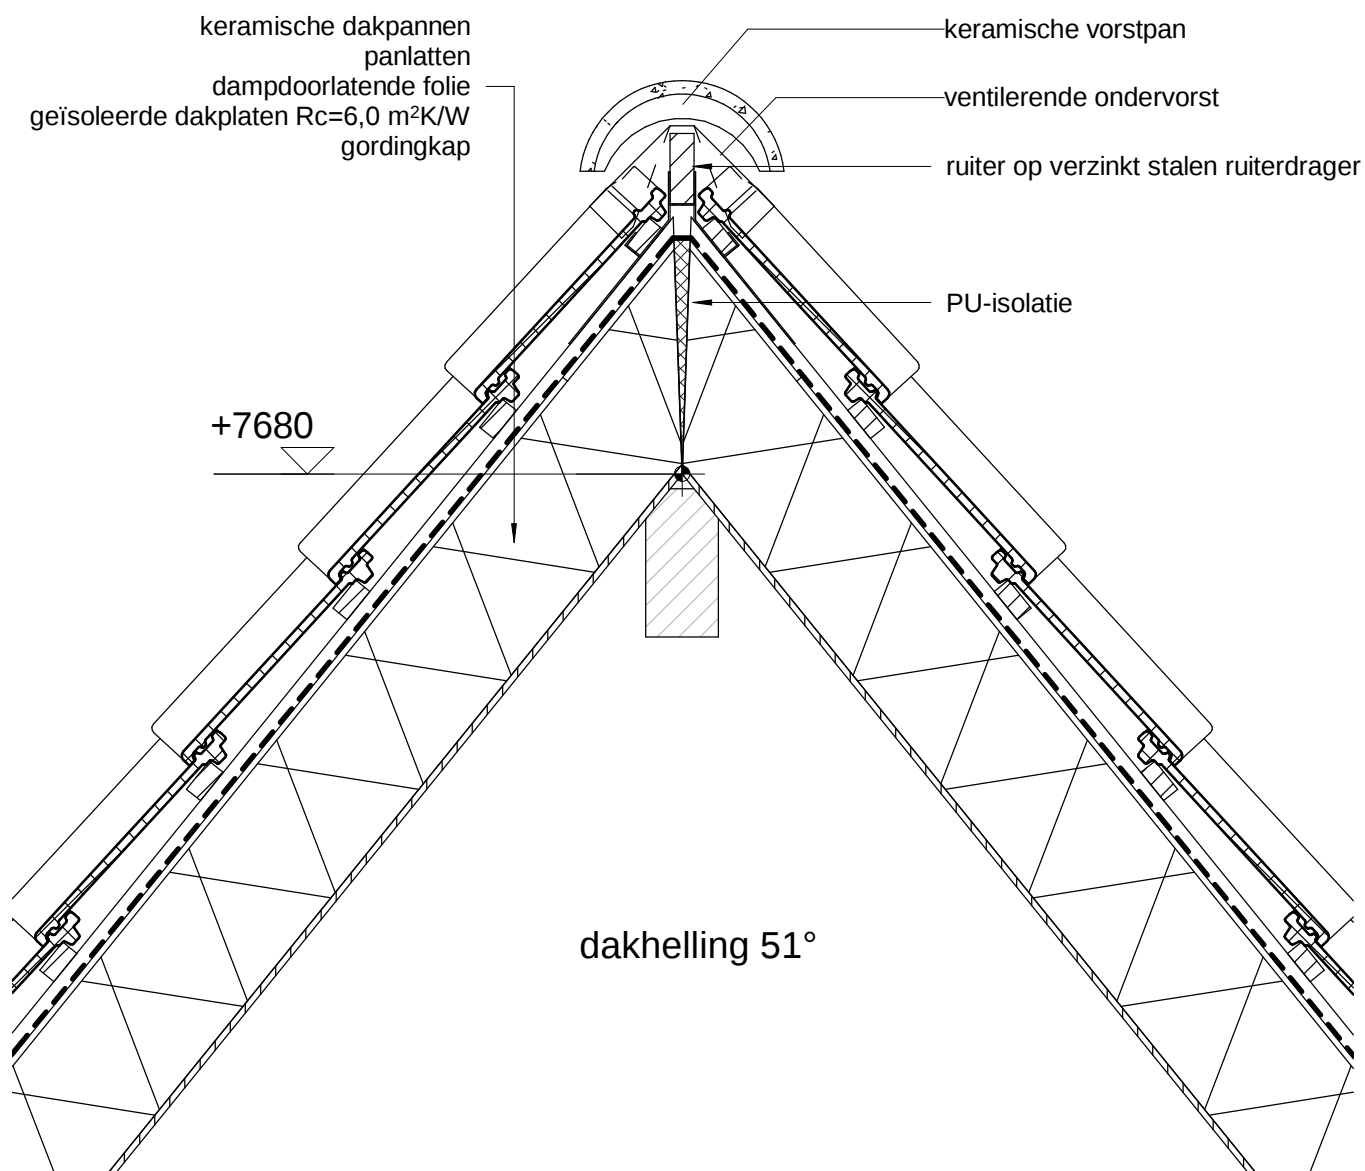

luchtdichtheid $q_v=0,4 \text{ dm}^3/\text{s per m}^2$

1:10


1726

Nieuwbouw woonhuis te Vorden

Detail 3

17/07/2017

gew.

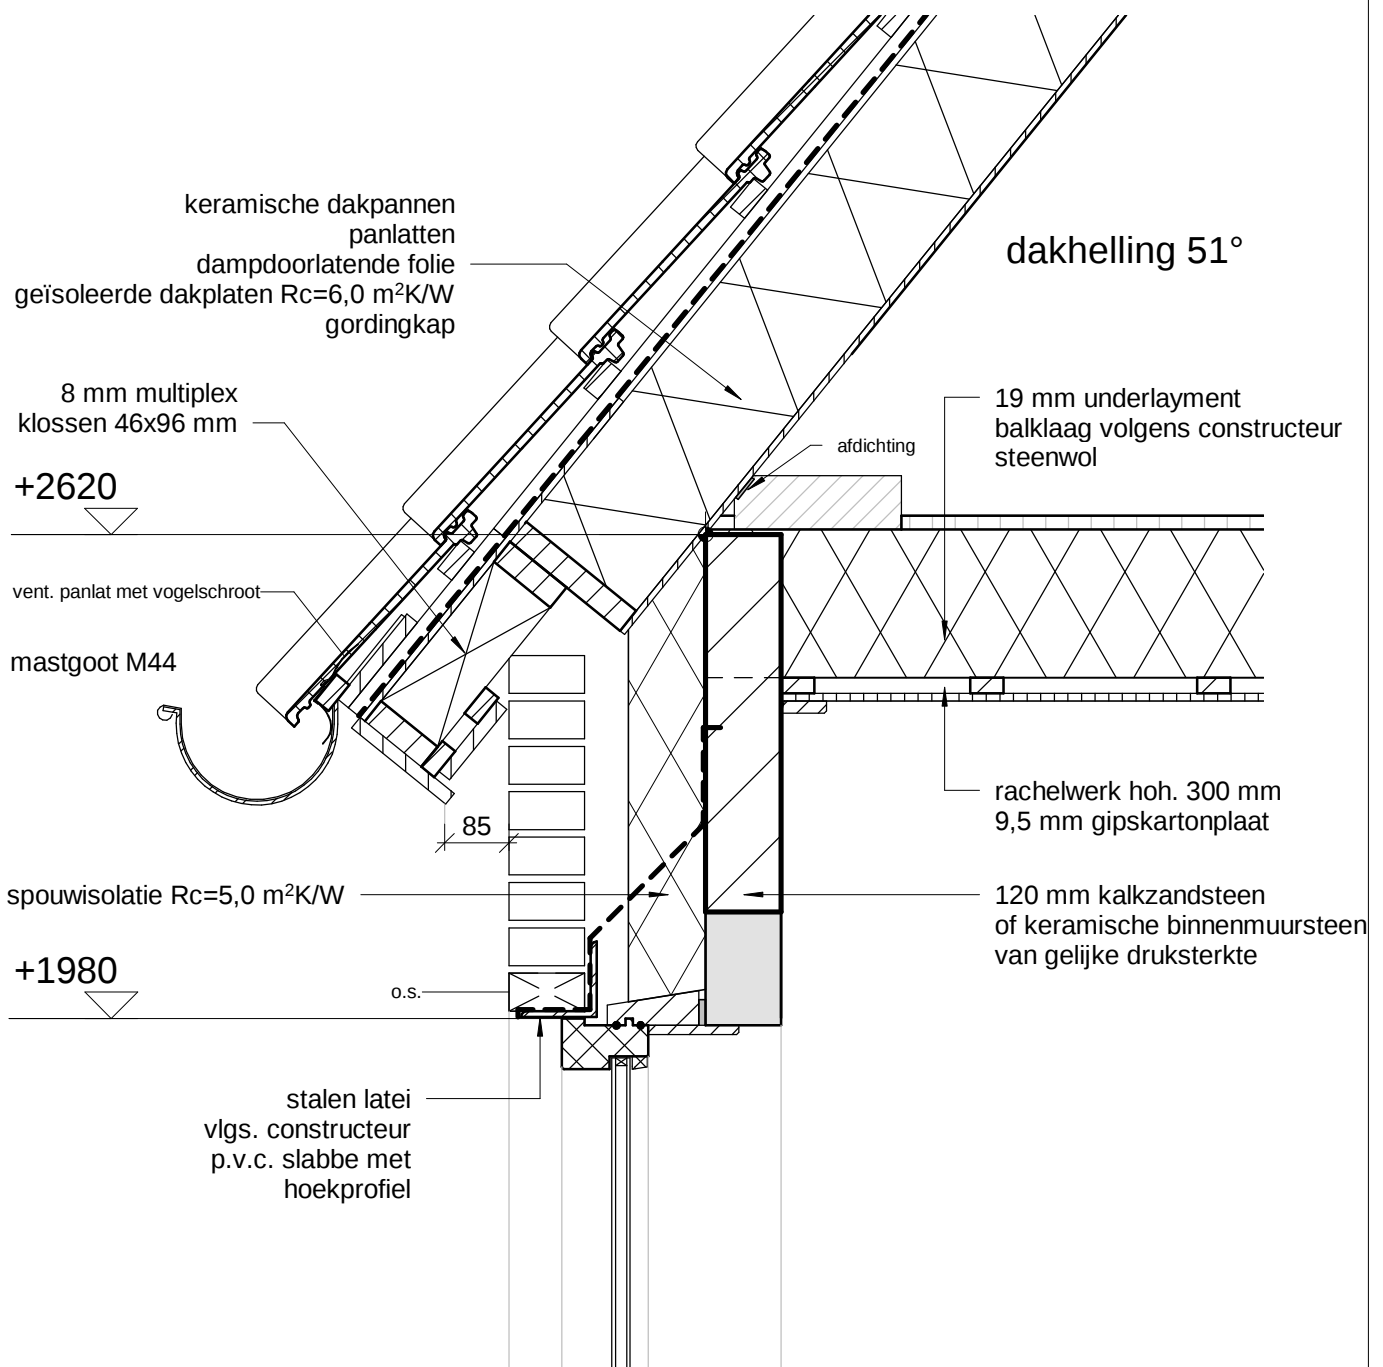

luchtdichtheid $q_v=0,4 \text{ dm}^3/\text{s}$ per m^2

1:10


1726

Nieuwbouw woonhuis te Vorden

Detail 4

17/07/2017
gew.

architectengroep gelderland

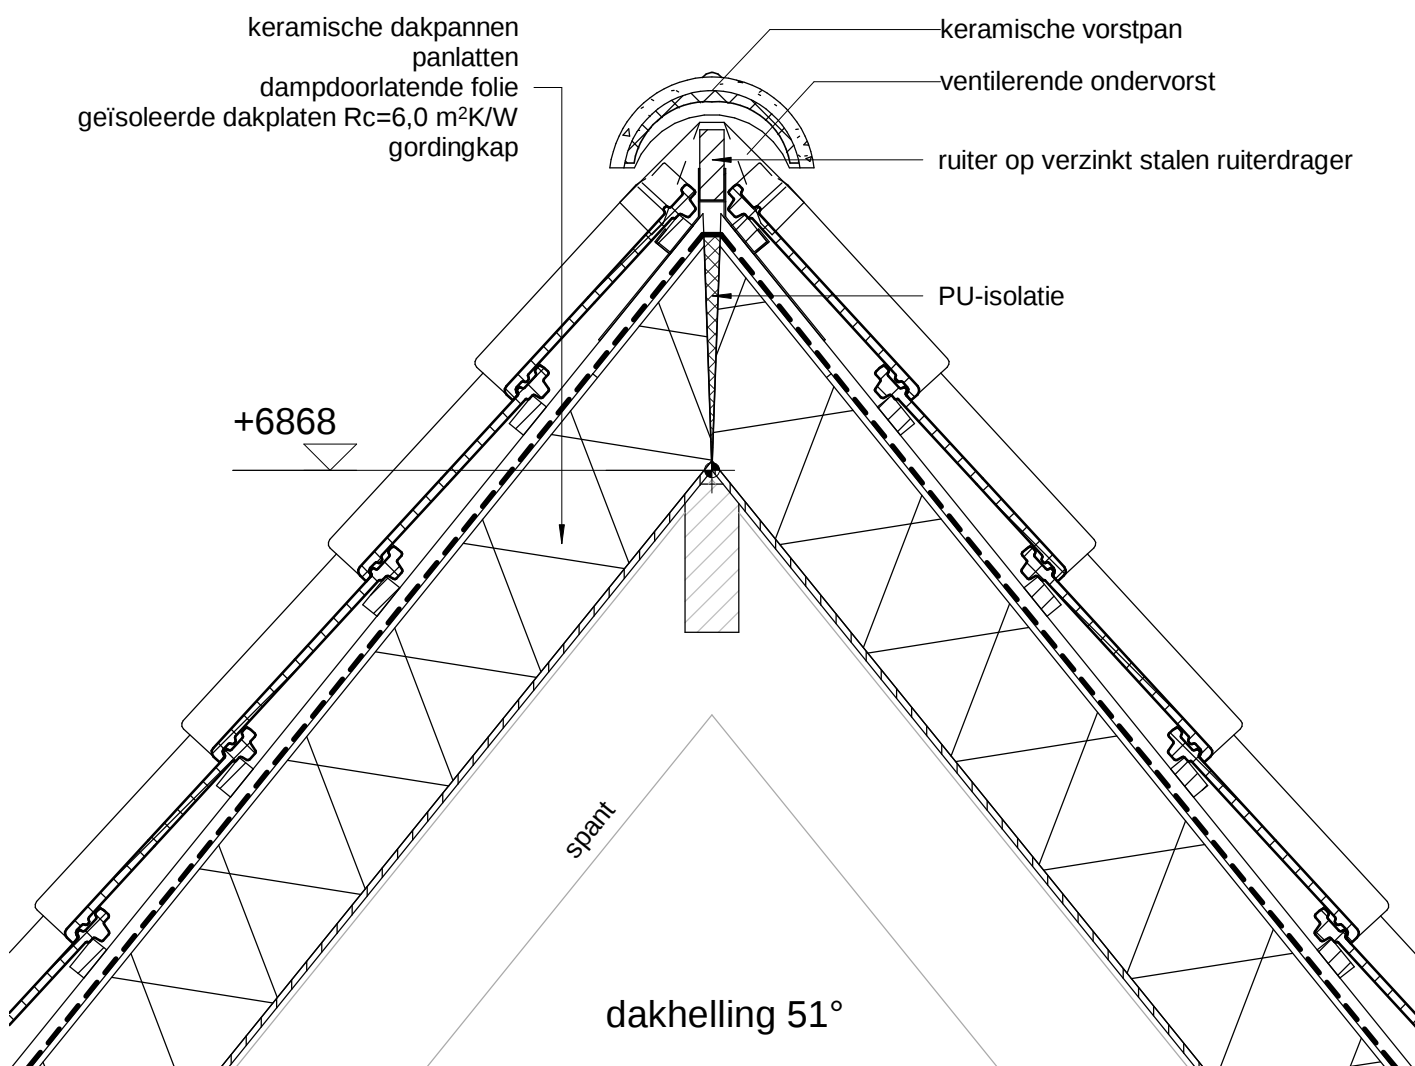

luchtdichtheid $q_v=0,4 \text{ dm}^3/\text{s per m}^2$

1:10


1726

Nieuwbouw woonhuis te Vorden

Detail 5

17/07/2017

gew.

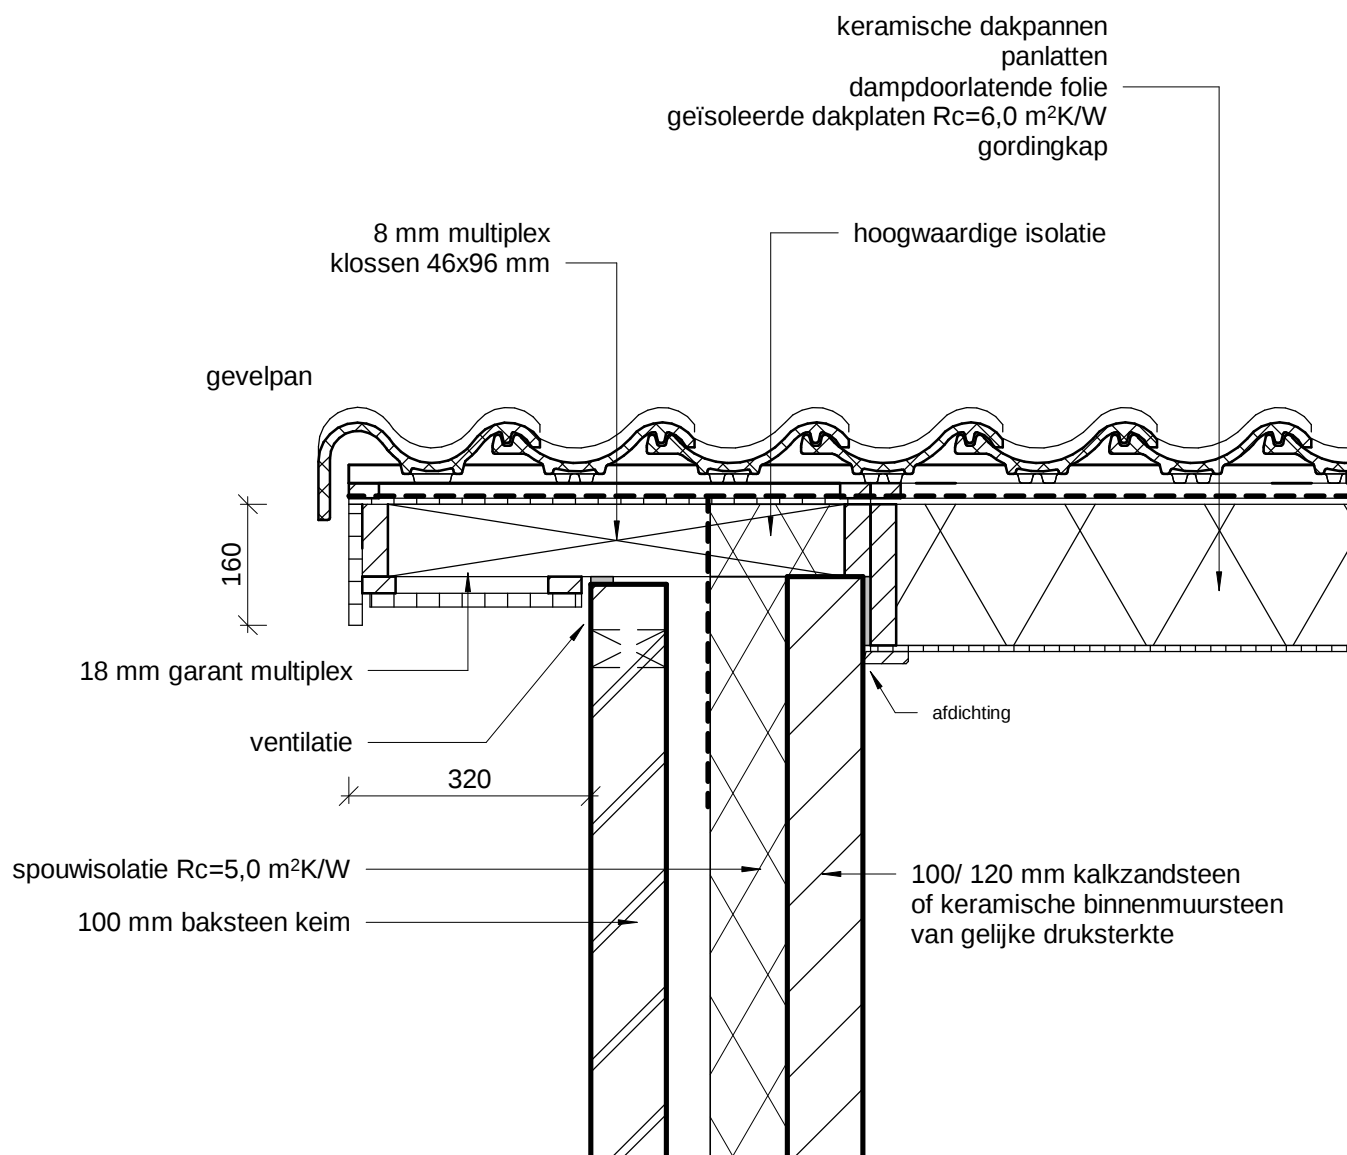

luchtdichtheid $q_v=0,4 \text{ dm}^3/\text{s per m}^2$

1:10


1726

Nieuwbouw woonhuis te Vorden

Detail 6

17/07/2017

gew.

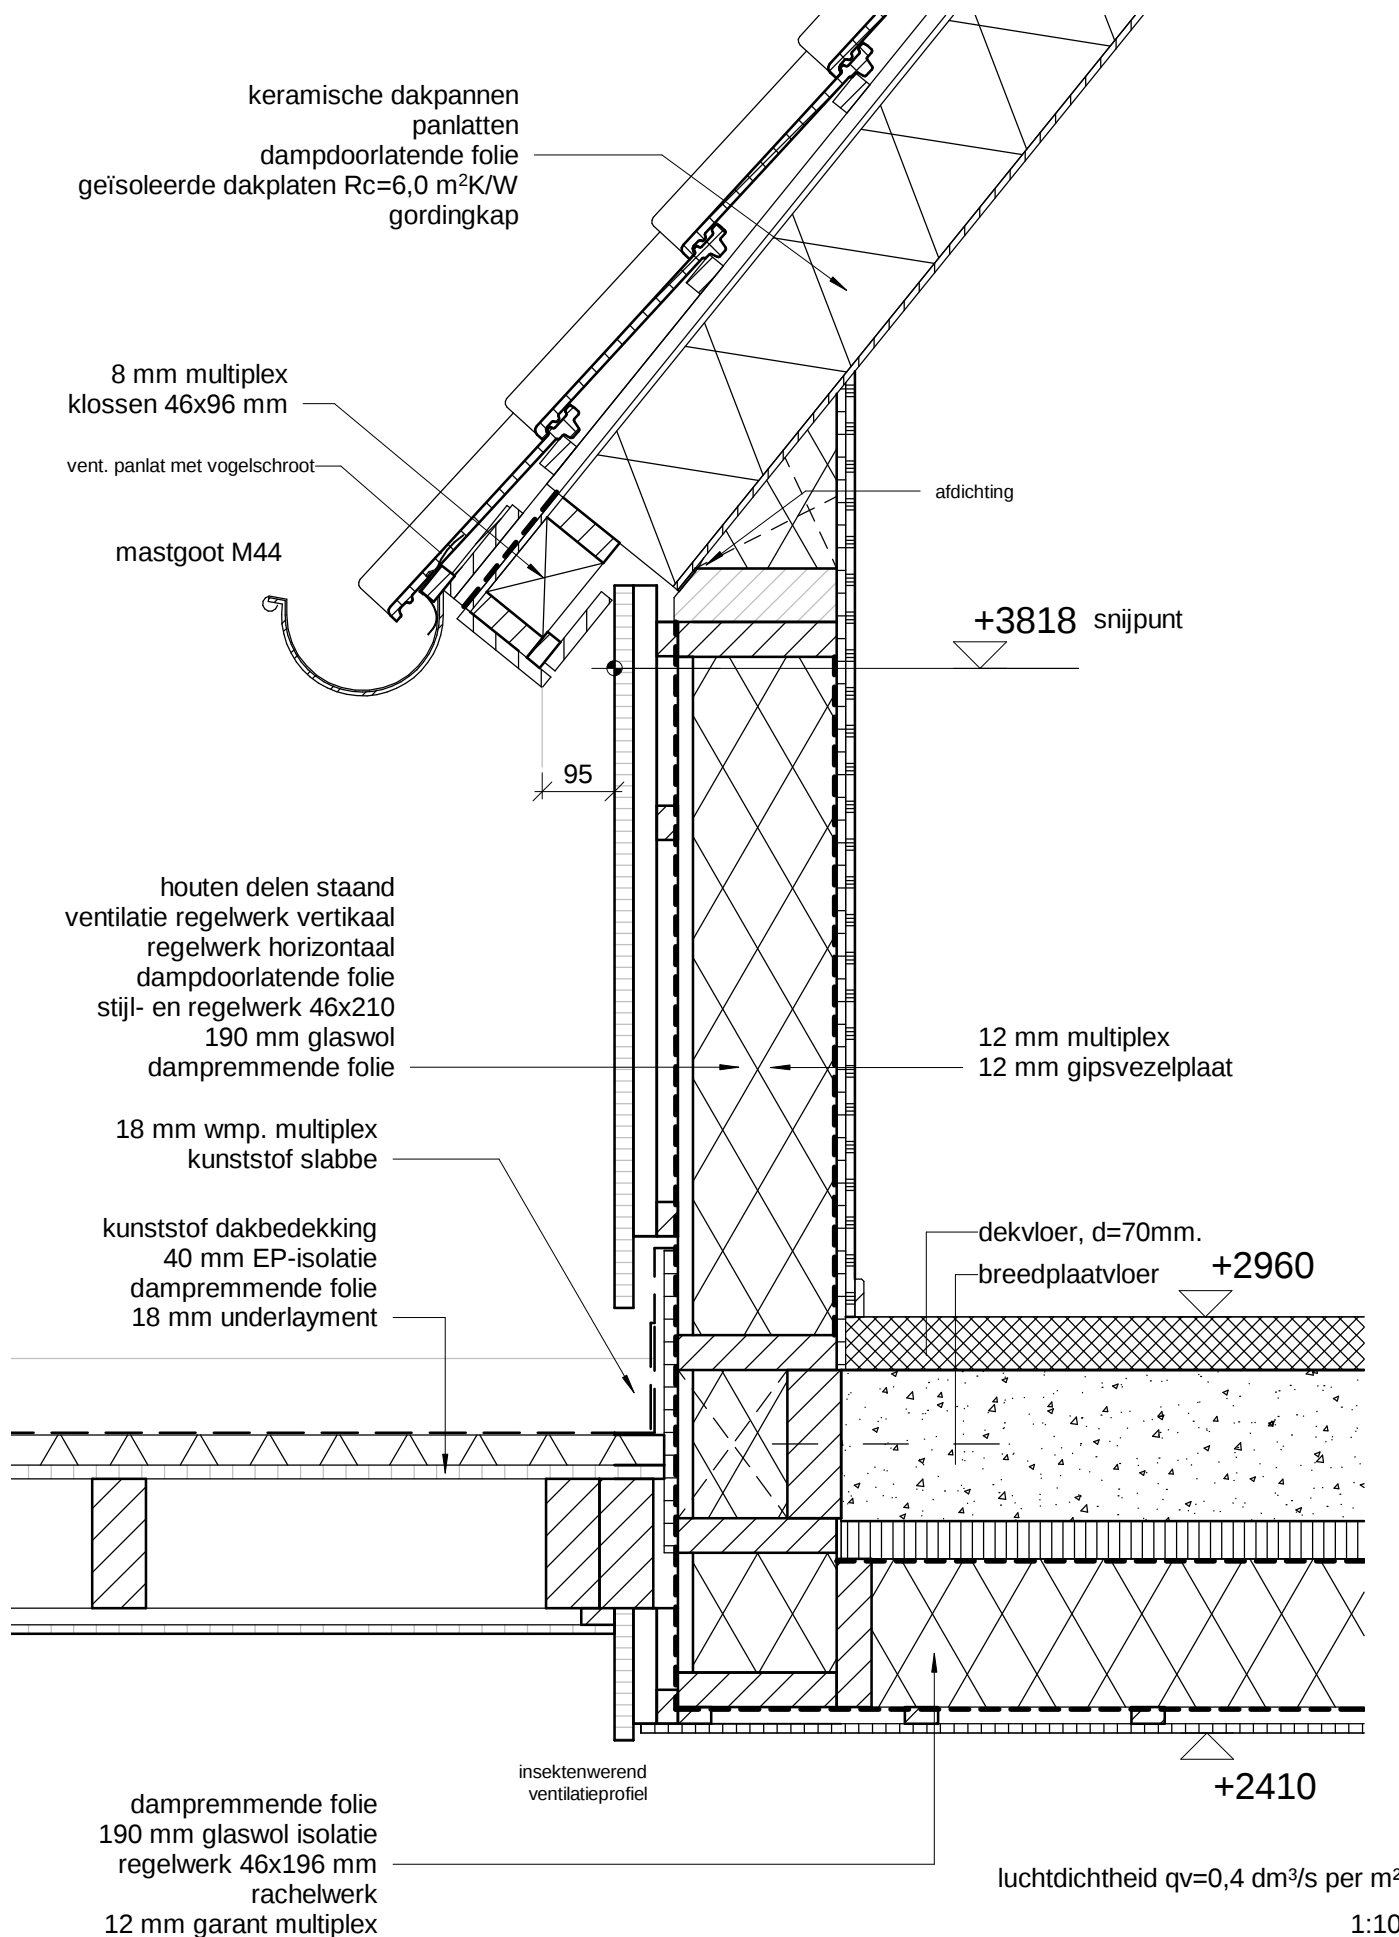

1:10

1726

Nieuwbouw woonhuis te Vorden

Detail 7

17/07/2017
gew.

architectengroep gelderland