



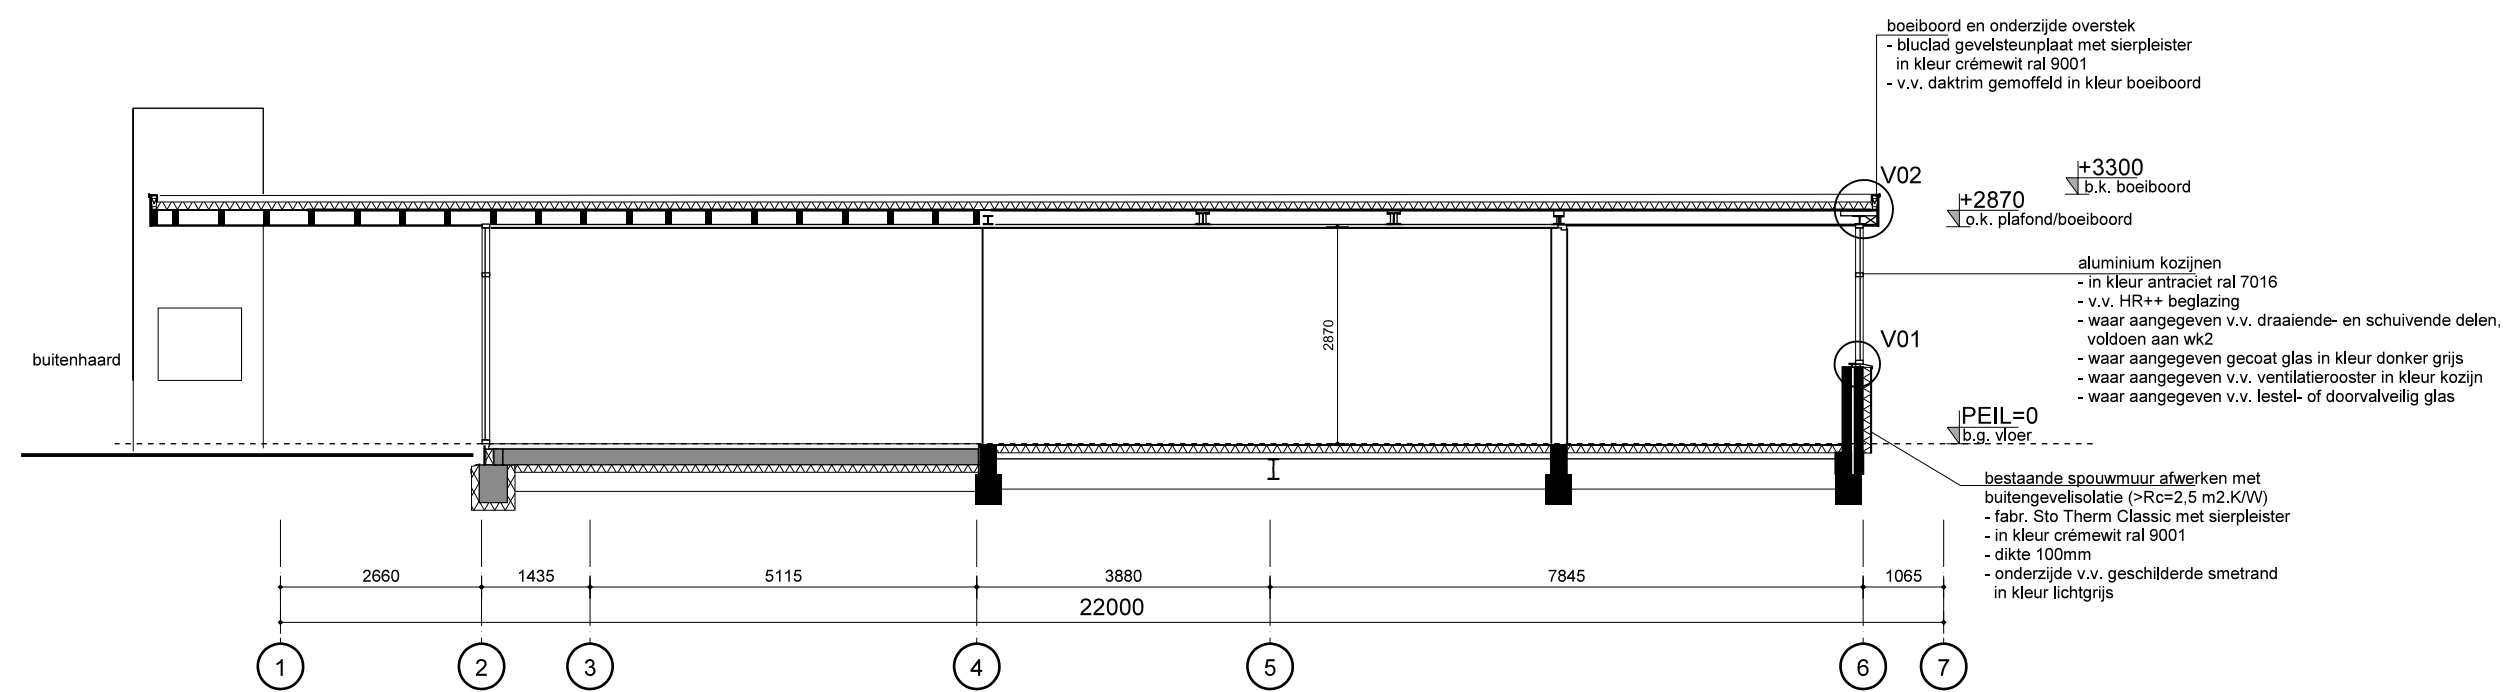

doorsnede A-A

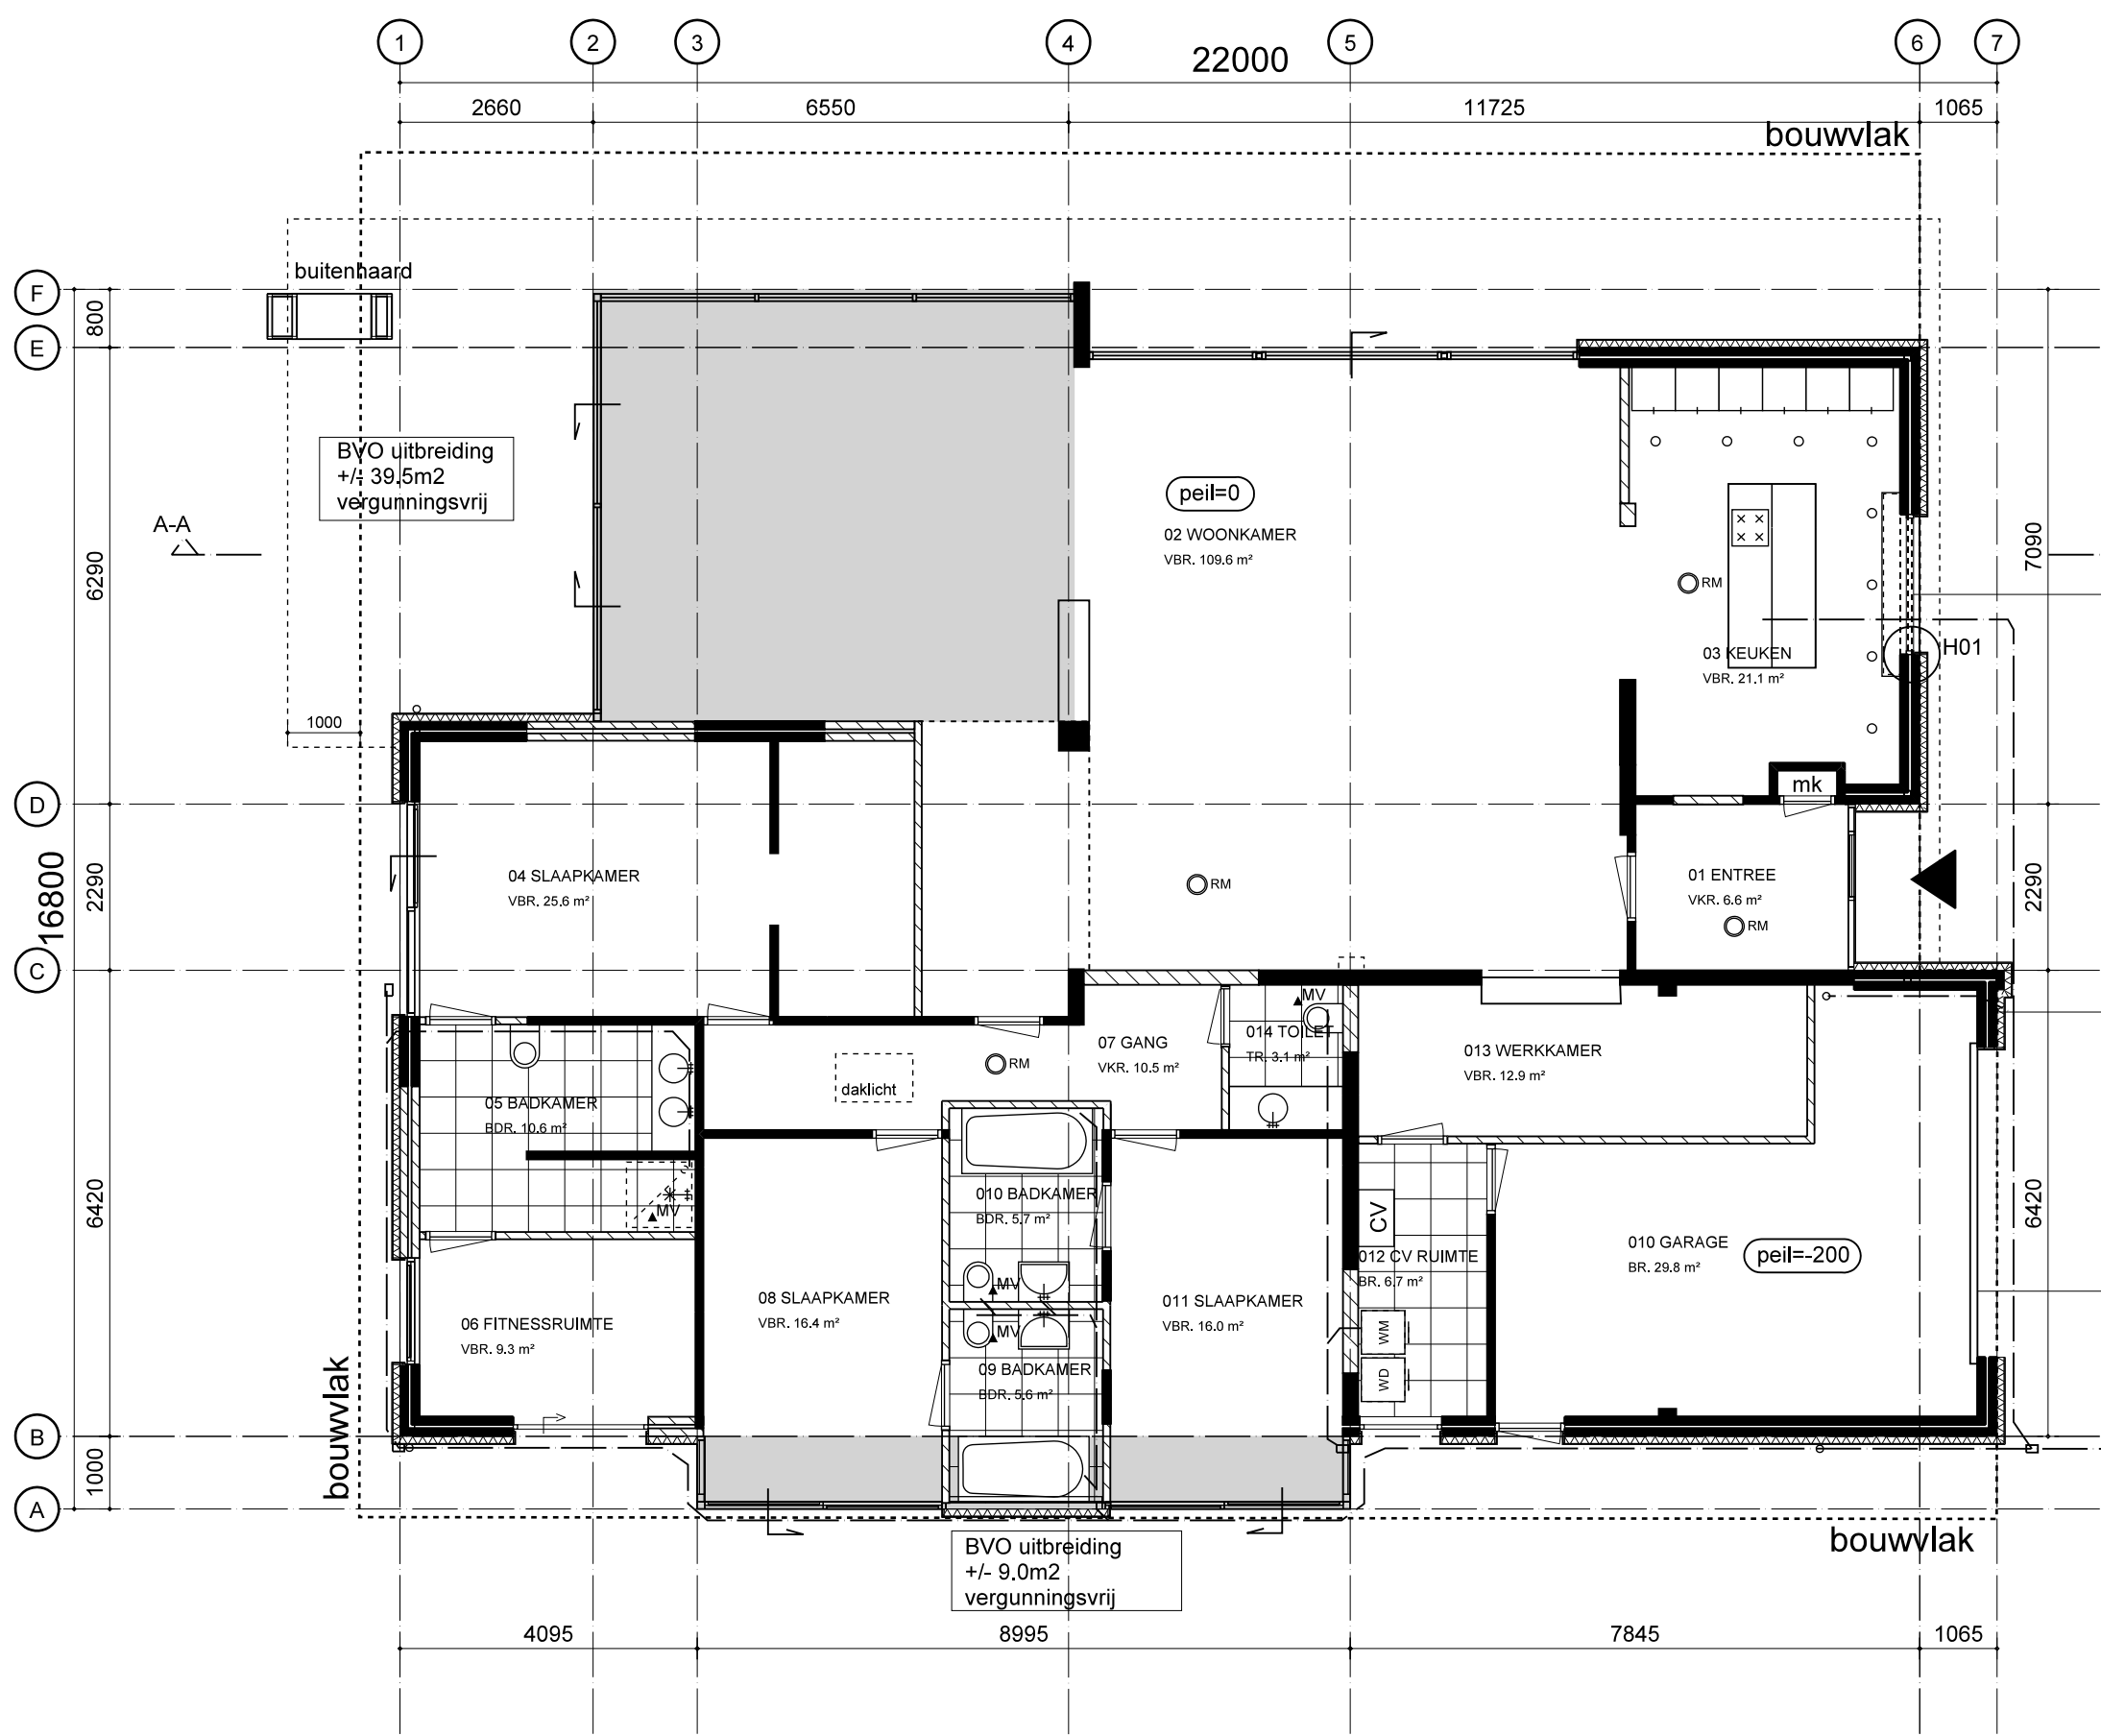


begane grond nieuw
uitbreiding GO=46m2

aluminium kozijnen
- in kleur antraciet ral 7016
- v.v. HR++ beglazing
- waar aangegeven v.v. draaiende- en schuivende delen,
voldoen aan wk2
- waar aangegeven gecoat glas in kleur donker grijs
- waar aangegeven v.v. ventilatierooster in kleur kozijn
- waar aangegeven v.v. lestel- of doorvalveilig glas

bestaande spouwmuur afwerken met
buitengevelisolatie (>Rc=2,5 m2.K/W)
- fabr. Sto Therm Classic met sierpleister
- in kleur crémewit ral 9001
- dikte 100mm
- onderzijde v.v. geschilderde smetrand
in kleur lichtgrijs

schilderen bestaande
garagedeur in kleur grijs

situatie 1:1000

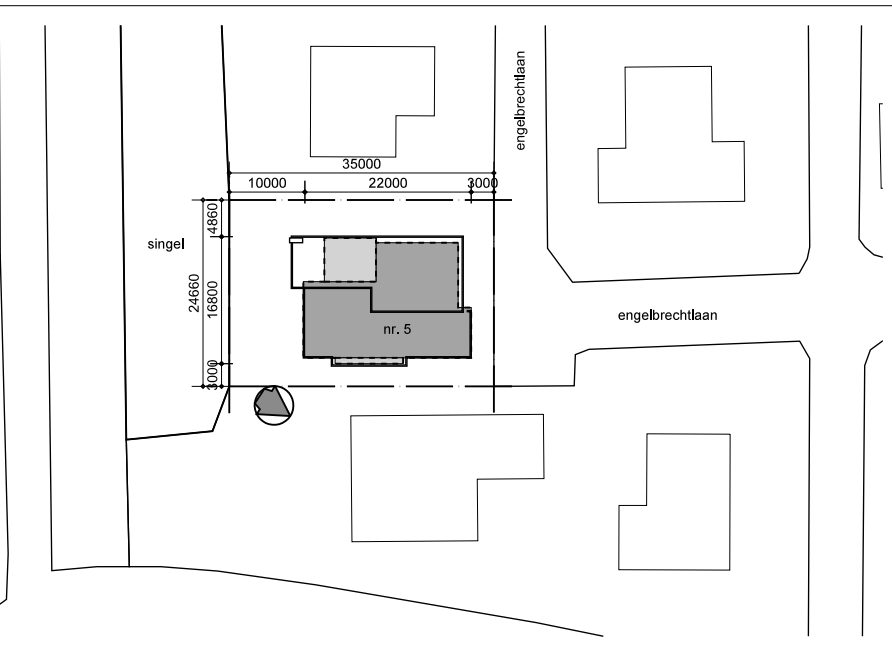

renvooi

maatvoering i.h.w. te controleren

uitbreiding woning (vergunningsvrij)

E-installatie volgens NEN 1010
aansluiting tapwater volgens NEN 1006
binnenroering volgens NEN 3215 (NPR 3216)
geleiding volgens NEN 6077
rookmelders volgens NEN 2555
hang- en sluitwerk volgens politie keurmerk veilig wonen
intraakwerendheid en hang- en sluitwerk volgens NEN 5078/5089/5096
ventilatie volgens NEN 1087/2757 en bouwbesluit

bestaande spouwmuur afwerken met
buitengevelisolatie (>Rc=2,5 m2.K/W)
- fabr. Sto Therm Classic met sierpleister
- in kleur crémewit ral 9001
- dikte 100mm
- onderzijde v.v. geschilderde smetrand
in kleur lichtgrijs

aluminium kozijnen
- in kleur antraciet ral 7016
- v.v. HR++ beglazing
- waar aangegeven v.v. draaiende- en schuivende delen,
voldoen aan wk2
- waar aangegeven gecoat glas in kleur donker grijs
- waar aangegeven v.v. ventilatierooster in kleur kozijn
- waar aangegeven v.v. lestel- of doorvalveilig glas

alkalischbestendige
ms-wand
Vulwaterisolering
Schoonwaterisolering
mechanische afzuiging
rookmelder

ARCHI
HOU
TECTEN
Dijk

oosthavenkade 51 3134nx Vlaardingen
tel. 010-4600682 www.houdijkarchitecten.nl

get. fv
formaat A1
werknr 1648
schaal 1:100
proj. arch. ir w. houdijk
dd. 07-07-2017

opdrachtgever
fam. verwijs
engelbrechtlaan 5 3136ag , Vlaardingen

project
verbouwing woning
engelbrechtlaan 5 3136ag , Vlaardingen

onderwerp
nieuwe situatie
Definitief ontwerp

tekeningnr. D001