



oosthavenkade 51 3134nx vlaardingen
tel: 010-4600682 www.houdijkarchitecten.nl

get.	fv
formaat	A3
werknr	1648
schaal	1:5
proj. arch.	ir w. houdijk
dd.	07-07-2017

opdrachtgever
fam. verwijs
engelbrechtlaan 5 3136ag , vlaardingen


projekt
verbouwing woning
engelbrechtlaan 5 3136ag , vlaardingen

onderwerp
principe details
definitief ontwerp

tekeningnr. **D002**


bestaande spouwmuur afwerken met
buitengevelisolatie ($>R_c=2,5 \text{ m}^2\cdot\text{K}/\text{W}$)

- fabr. Sto Therm Classic met sierpleister
- in kleur crémewit ral 9001
- dikte 100mm
- onderzijde v.v. geschilderde smetrand
in kleur lichtgrijs

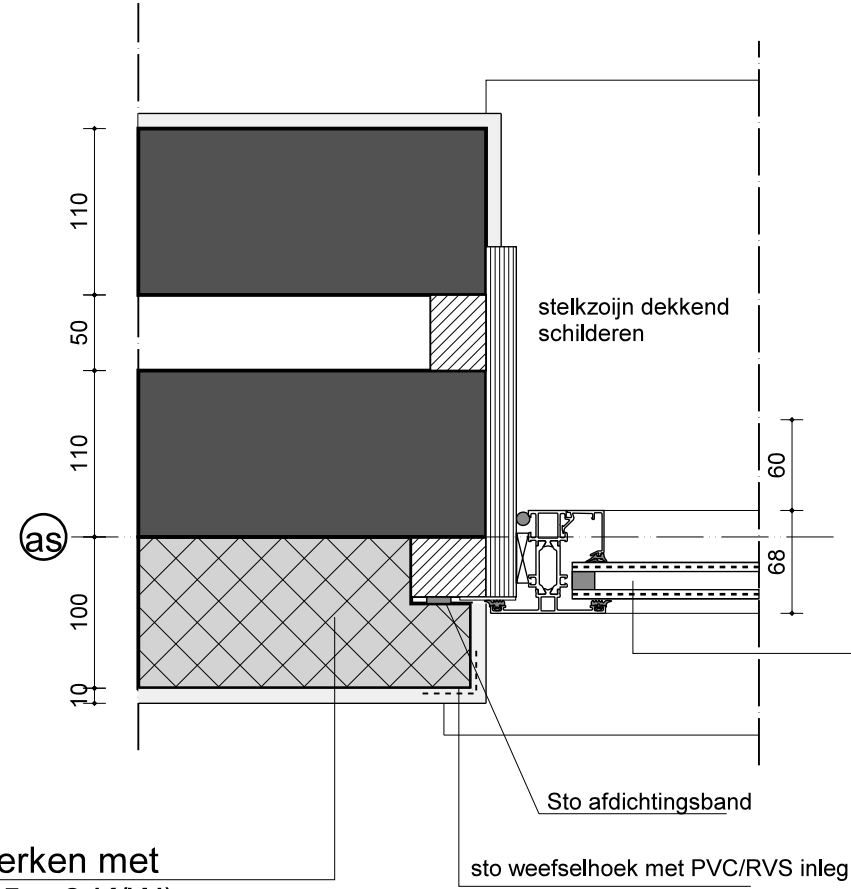

aluminium kozijnen

- in kleur antraciet ral 7016
- v.v. HR++ beglazing
- waar aangegeven v.v. draaiende- en schuivende delen,
voldoen aan wk2
- waar aangegeven gecoat glas in kleur donker grijs
- waar aangegeven v.v. ventilatierooster in kleur kozijn
- waar aangegeven v.v. lestel- of doorvalveilig glas

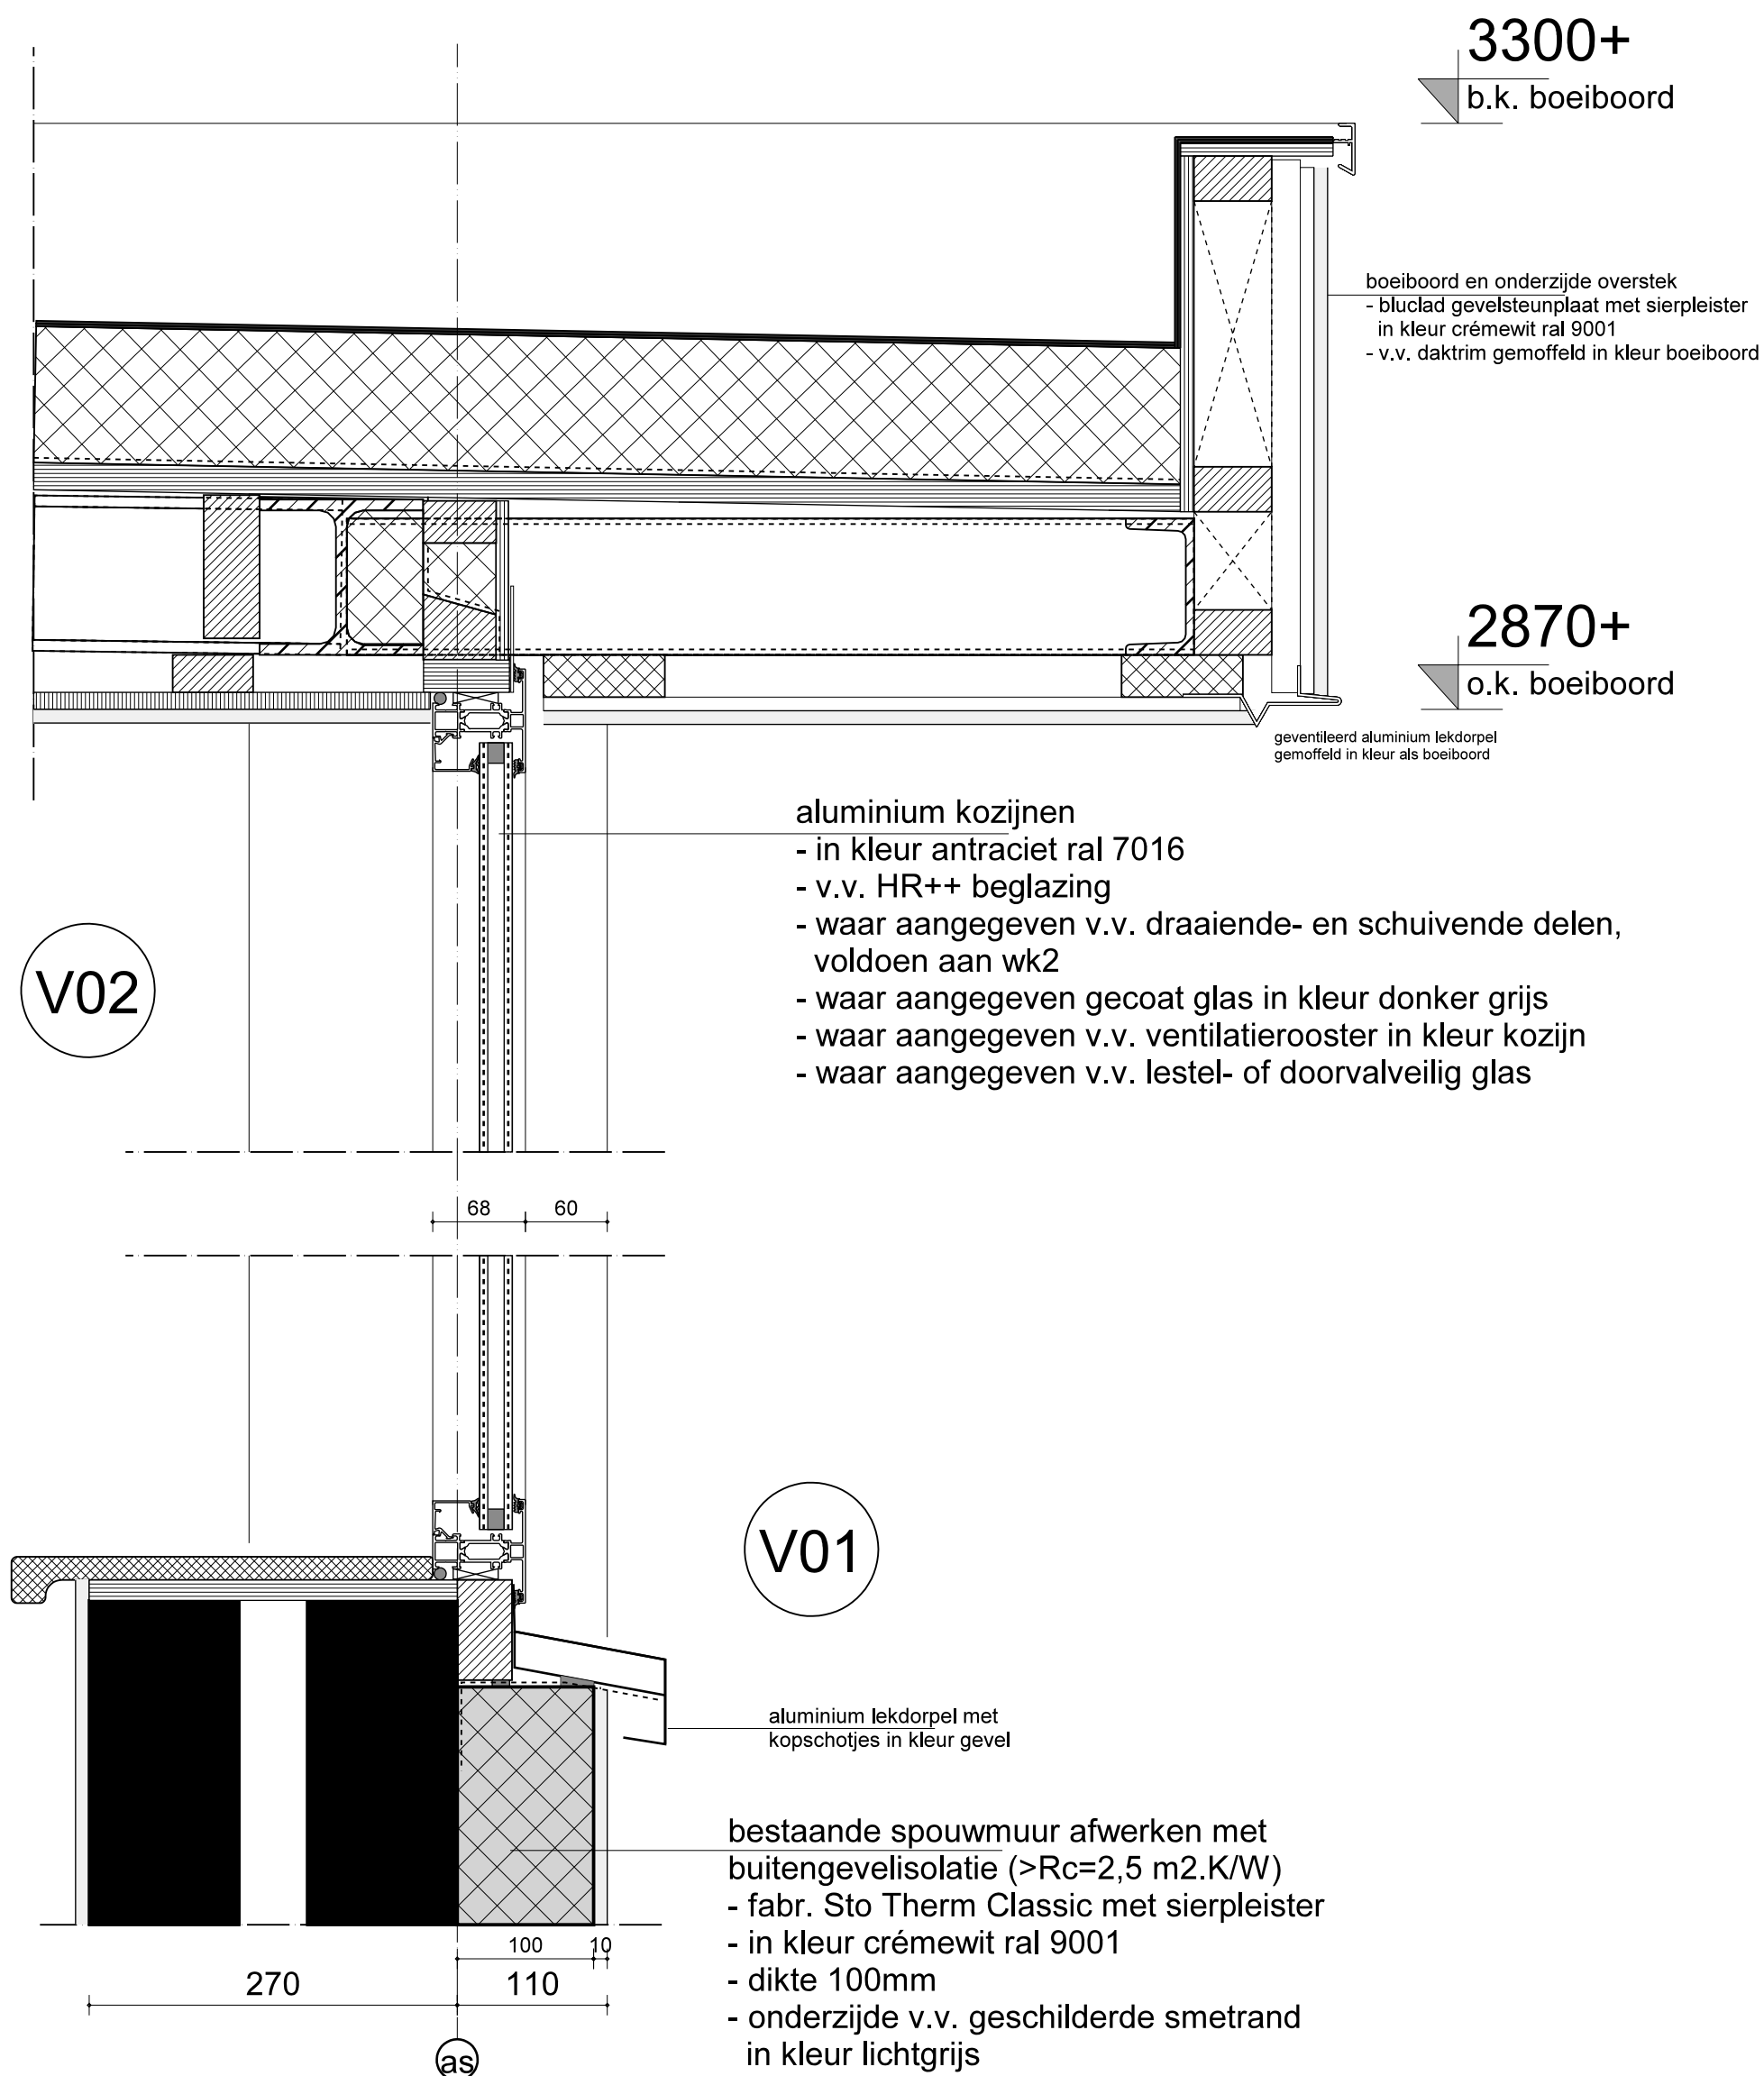

det. V01-V02