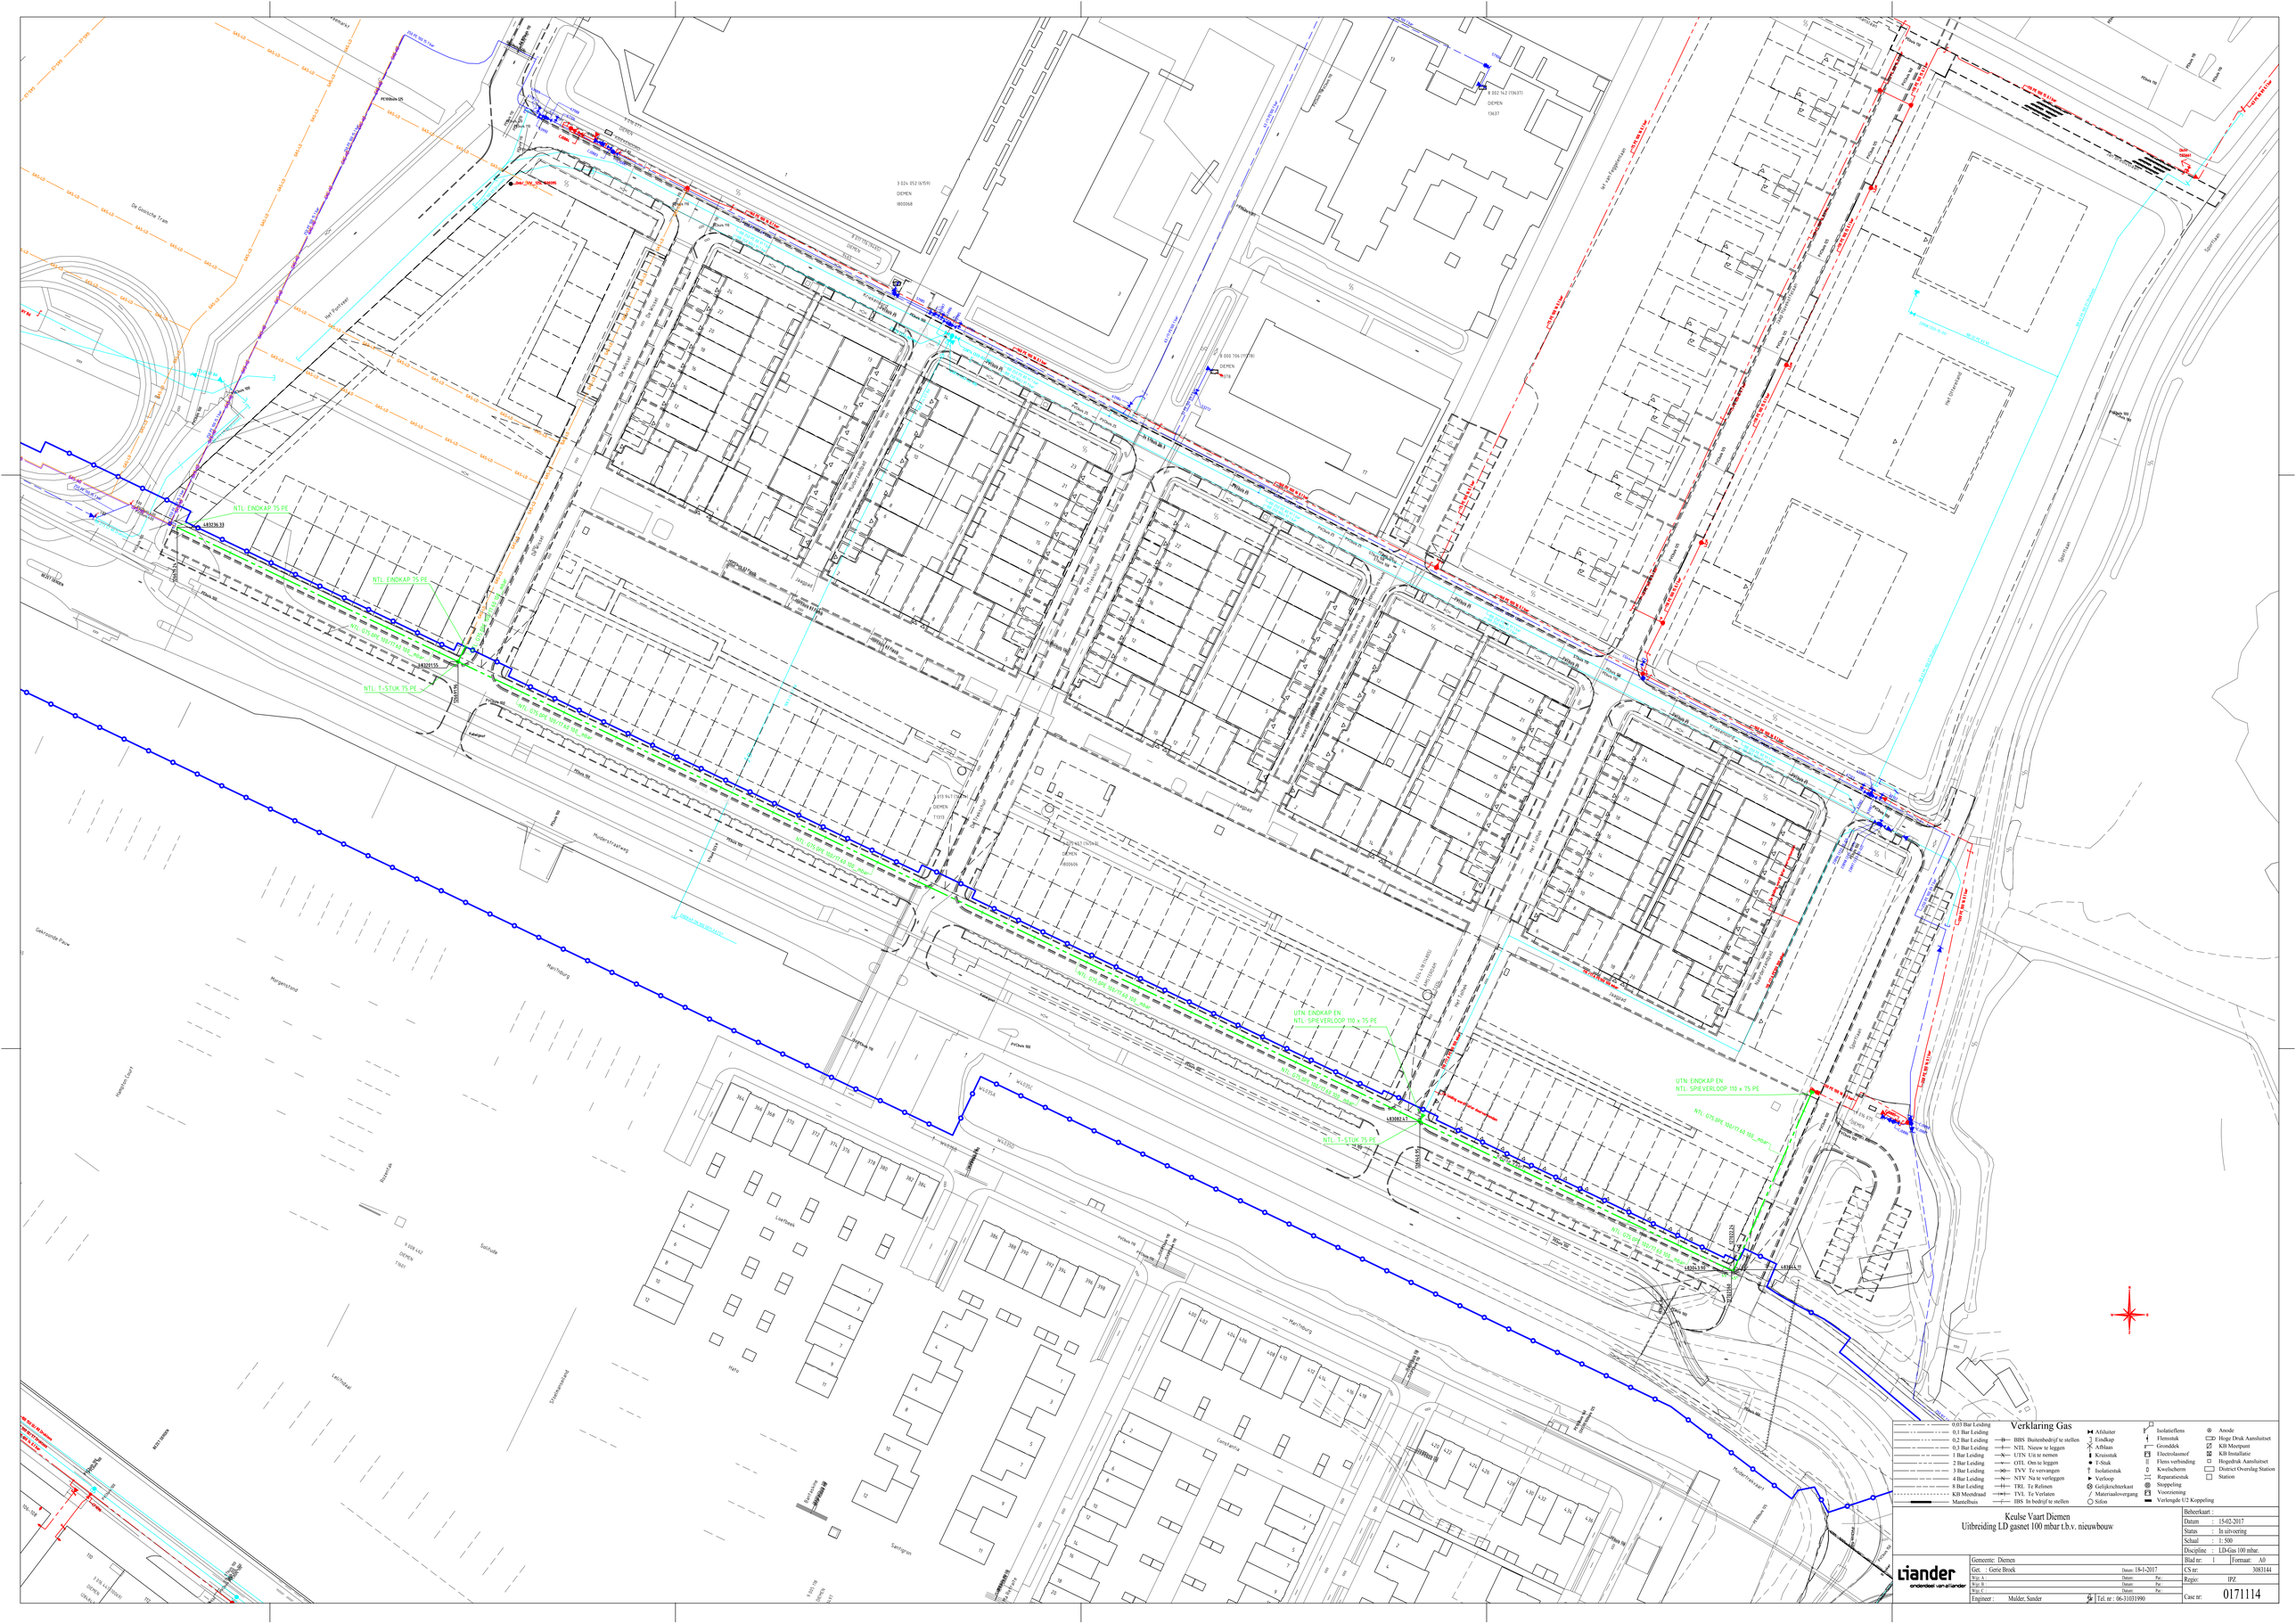
NTL: ENDKAP 75 PE
NTL: ENDKAP 75 PE
NTL: T-STUK 75 PE
UTN: ENDKAP EN
NTL: SPIEVERLOOP 110 x 75 PE
NTL: T-STUK 75 PE
UTN: ENDKAP EN
NTL: SPIEVERLOOP 110 x 75 PE
Verklaring Gas
0,03 Bar Leiding
0,1 Bar Leiding
0,2 Bar Leiding
0,3 Bar Leiding
1 Bar Leiding
2 Bar Leiding
3 Bar Leiding
4 Bar Leiding
8 Bar Leiding
KIB Meetdraad
Mantelbuis
BBS Buitenbedrijf te stellen
NTL Nieuw te leggen
UTN Uit te nemen
OTL Om te leggen
TVV Te vervangen
NTV Na te verlengen
TRL Te Relinen
TVL Te Verlaten
IBS In bedrijf te stellen
Afsluiter
Eindkap
Afblaas
Kruisstuk
T-Stuk
Isolatiestuk
Verloop
Gelijkrichterkast
Materiaalovergang
Sifon
Isolatieflens
Flensstuk
Grondslek
Electroliasmof
Flens verbinding
Koelscherm
Reparatiestuk
Stoppeling
Voorziening
Verlengde U2 Koppeling
Anode
Hoge Druk Aansluitset
KIB Meetpunt
KIB Installatie
Hogedruk Aansluitset
Distrisol Overslag Station
Station
Keulse Vaart Diemen
Uitbreiding LD gasnet 100 mbar t.b.v. nieuwbouw
Beheerkaart :
Datum : 15-02-2017
Status : In uitvoering
Schaal : 1: 500
Discipline : LD-Gas 100 mbar.
Blad nr: 1 Formaat: A0
CS nr. 3083144
Regio: IPZ
Case nr: 0171114
Liander
onderdeel van alliander
Gemeente: Diemen
Gett. : Gerte Broek Datum: 18-1-2017
Wijz. A : Datum: Par.:
Wijz. B : Datum: Par.:
Wijz. C : Datum: Par.:
Engineer : Mulder, Sander Tel. nr : 06-31031990