


Indelingskening Kampvorterraal 1:500

Uittreksel Kadastrale Kaart

Uw referentie: Holskampweg 2

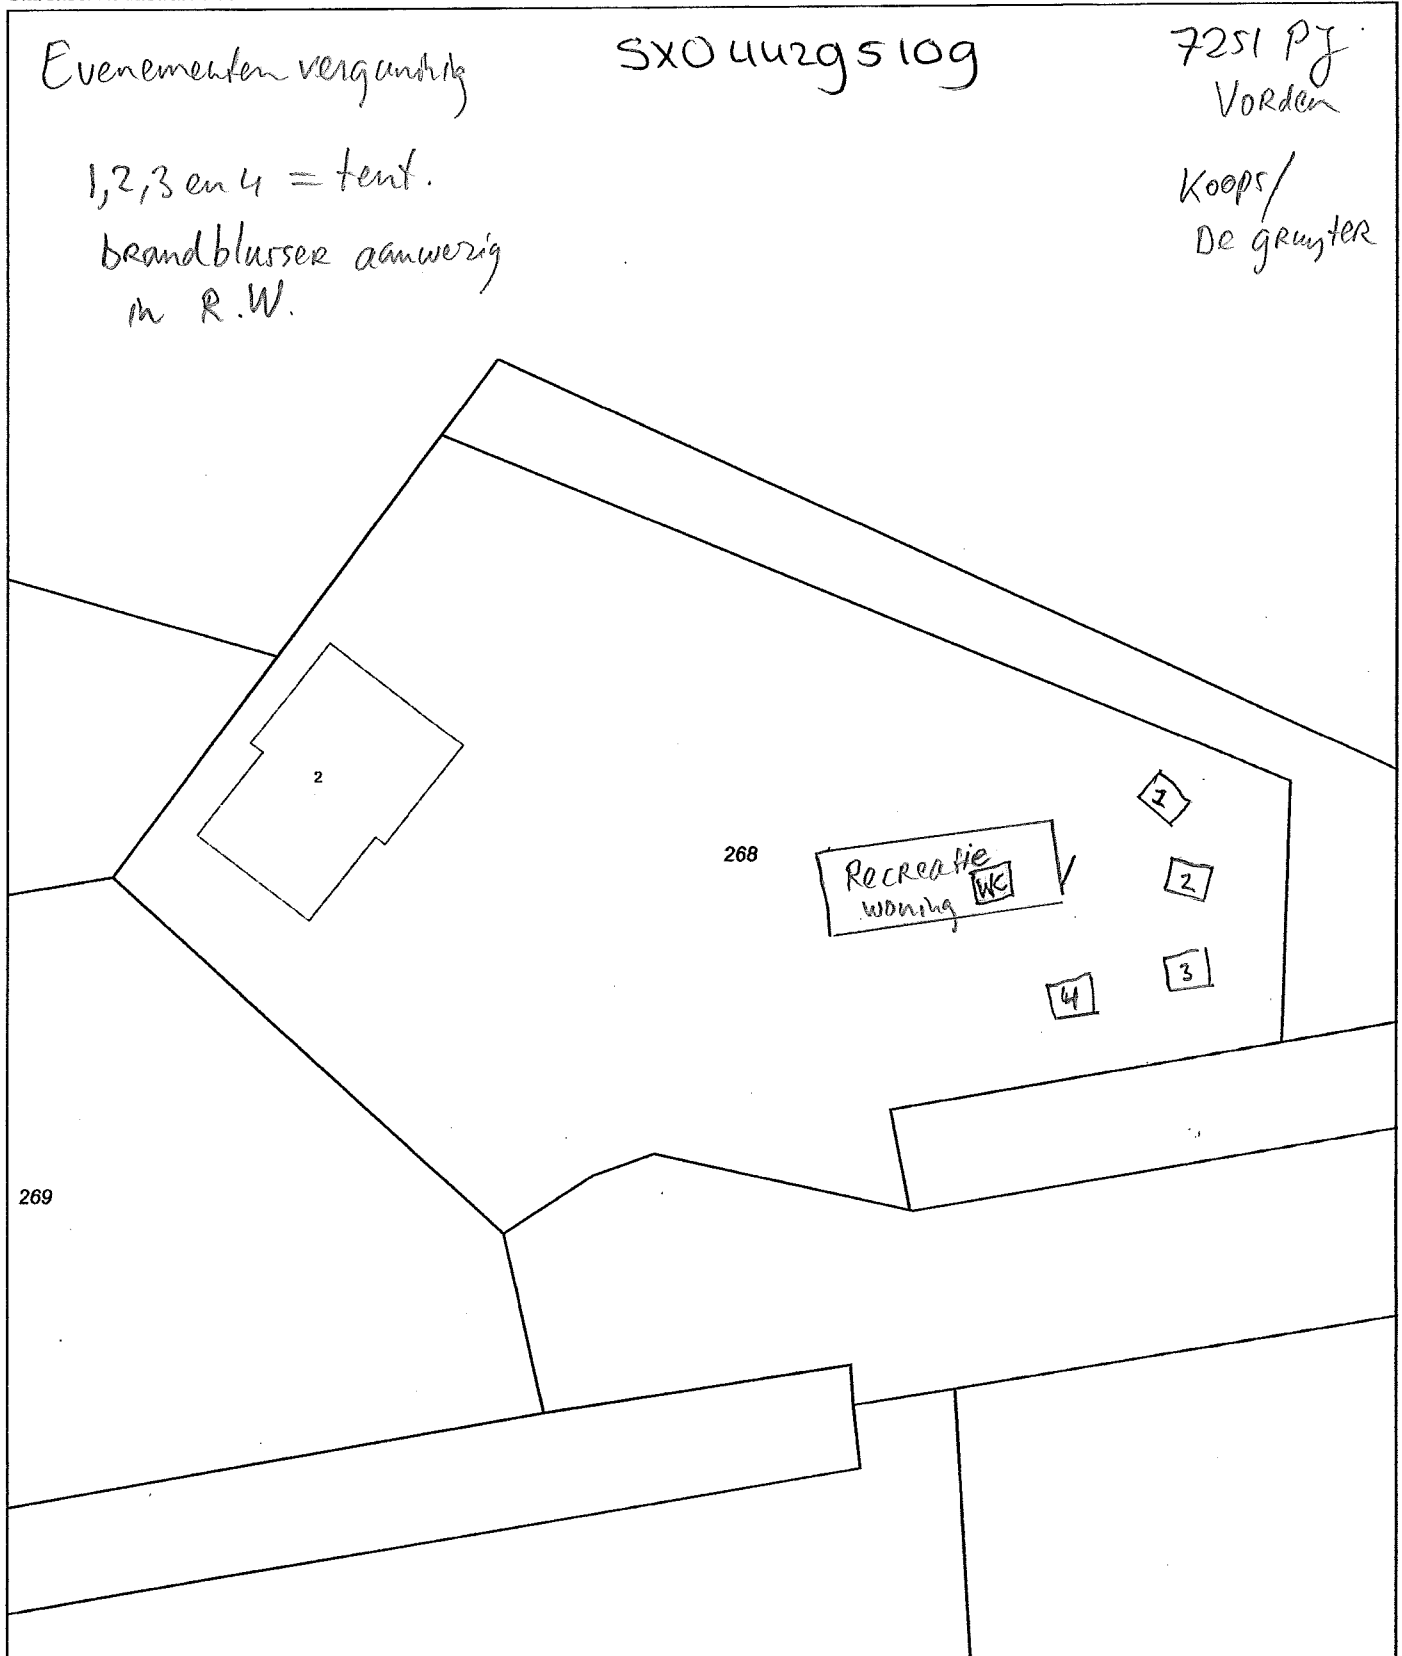

Deze kaart is noordgericht

Schaal 1:500

12345 Perceelnummer
25 Huisnummer
— Kadastrale grens
— Voorlopige grens
— Bebouwing
— Overige topografie

Kadastrale gemeente
Sectie
Perceel

VORDEN
N
268



Voor een eensluidend uittreksel, Apeldoorn, 6 maart 2012
De bewaarder van het kadaster en de openbare registers

Aan dit uittreksel kunnen geen betrouwbare maten worden ontleend.
De Dienst voor het kadaster en de openbare registers behoudt zich de intellectuele
eigendomsrechten voor, waaronder het auteursrecht en het databankenrecht.

Situatietekening op schaal 1:500


Uittreksel Kadastrale Kaart

Uw referentie: Holskampweg 2

Evenementenvergunning

7251 PJ
Vorden

Koop-/de
gruyter.

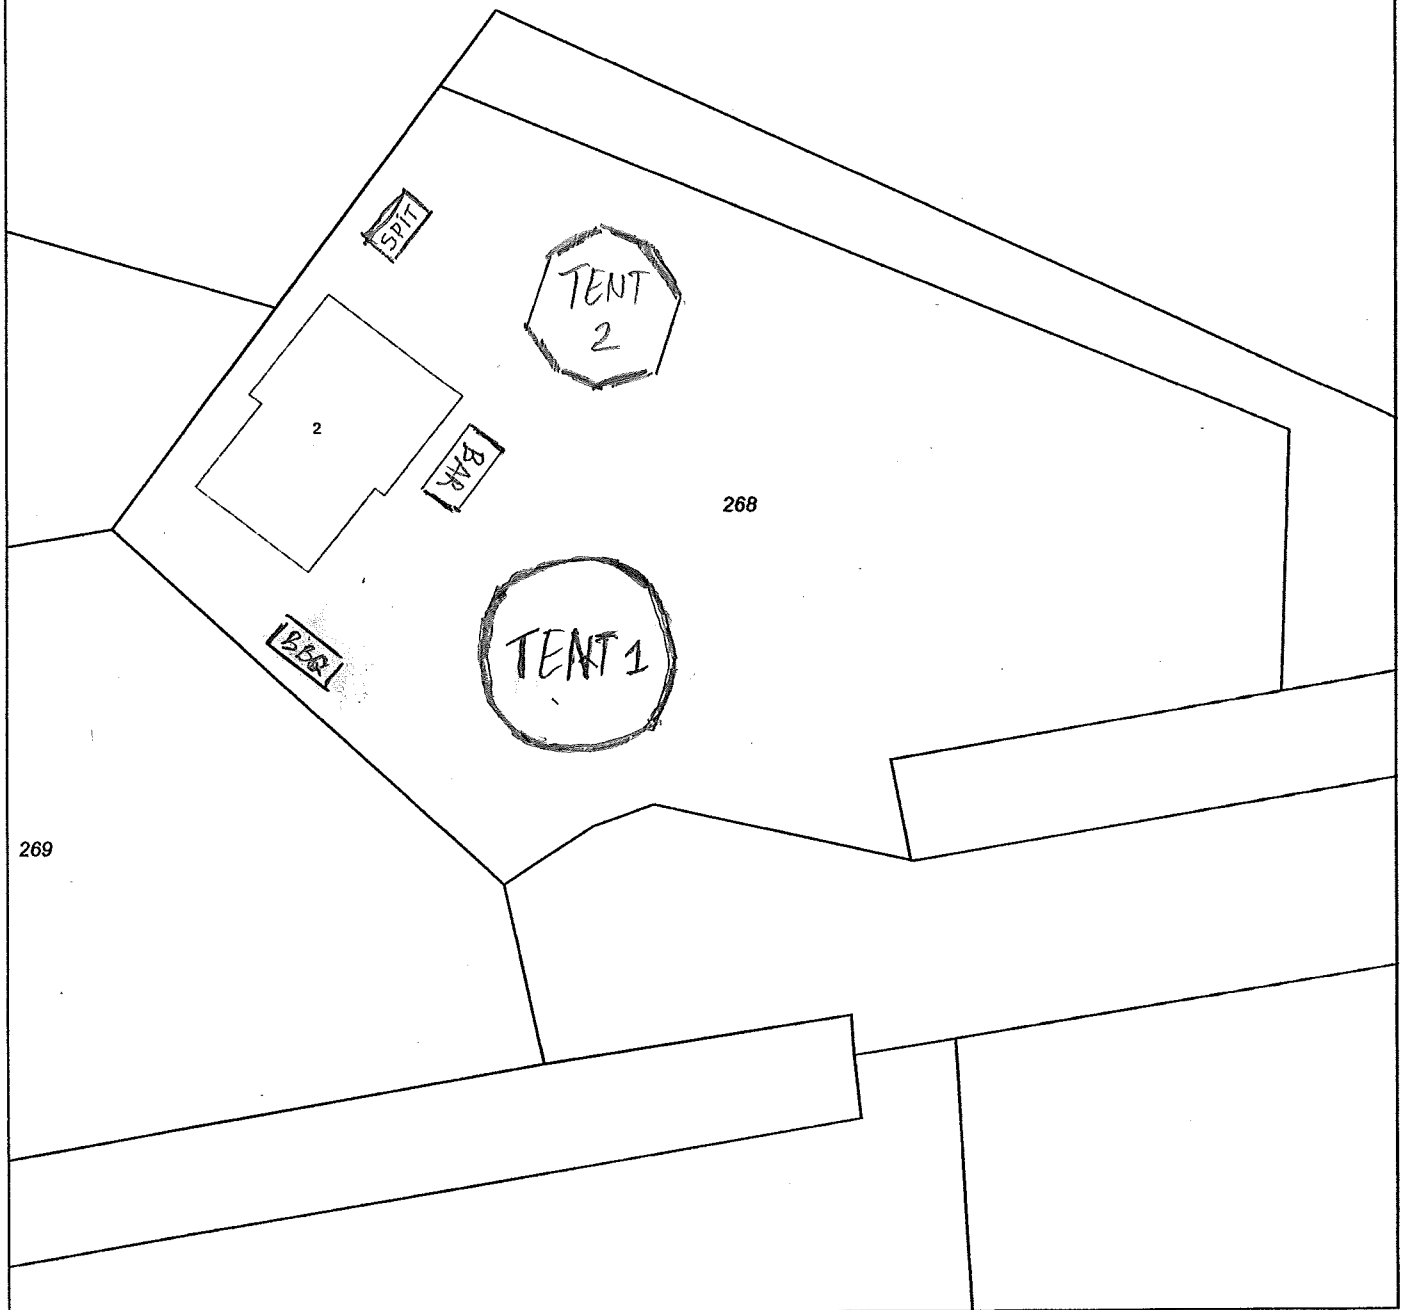

0 m 5 m 25 m

Deze kaart is noordgericht

Schaal 1:500

12345 Perceelnummer
25 Huisnummer
Kadastrale grens
Voorlopige grens
Bebouwing
Overige topografie

Kadastrale gemeente
Sectie
Perceel

VORDEN
N
268



Voor een eensluitend uittreksel, Apeldoorn, 6 maart 2012
De bewaarder van het kadaster en de openbare registers

Aan dit uittreksel kunnen geen betrouwbare maten worden ontleend.
De Dienst voor het kadaster en de openbare registers behoudt zich de intellectuele
eigendomsrechten voor, waaronder het auteursrecht en het databankenrecht.