


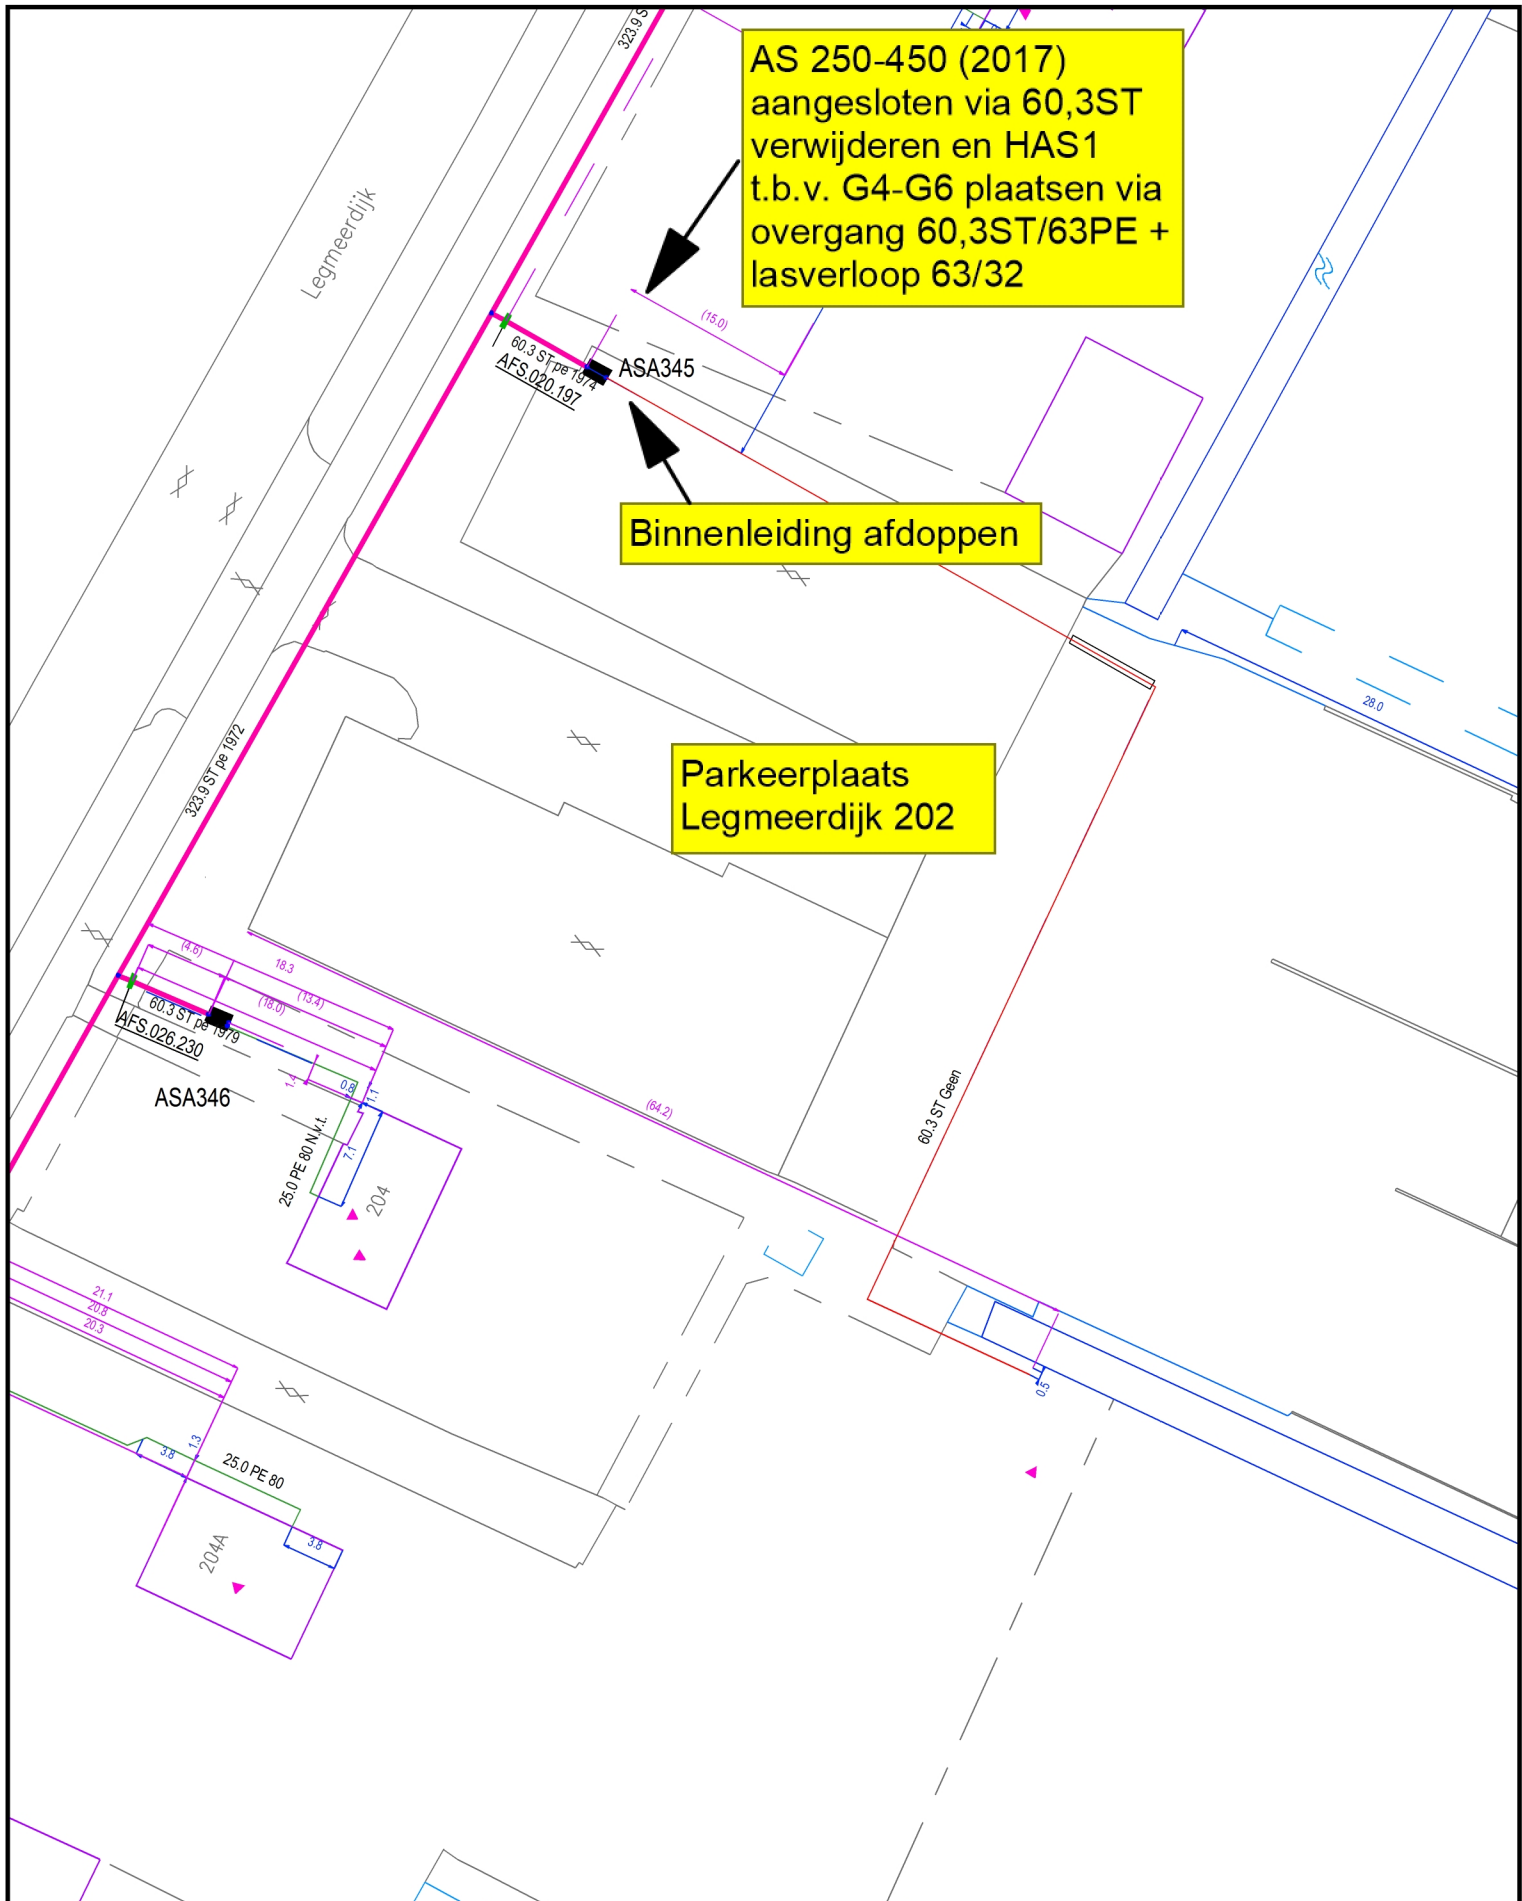

AS 250-450 (2017)
aangesloten via 60,3ST
verwijderen en HAS1
t.b.v. G4-G6 plaatsen via
overgang 60,3ST/63PE +
lasverloop 63/32

Binnenleiding afdoppen

Parkeerplaats
Legmeerdijk 202

50115984
950000034396
WVB Peter Hoogland
06-53544048
PL Dick Vlieger

Legmeerdijk 202
Amstelveen
Vervangen HD-set t,b,v,
HAS1 G4-G6.



Formaat: A4
Schaal: 1:518
Datum: 12/04/2017