


Kant Dorpsstraat

dorpstraat afgezet met afgezeilde bouwhekken



Kant Marktplaatsplein

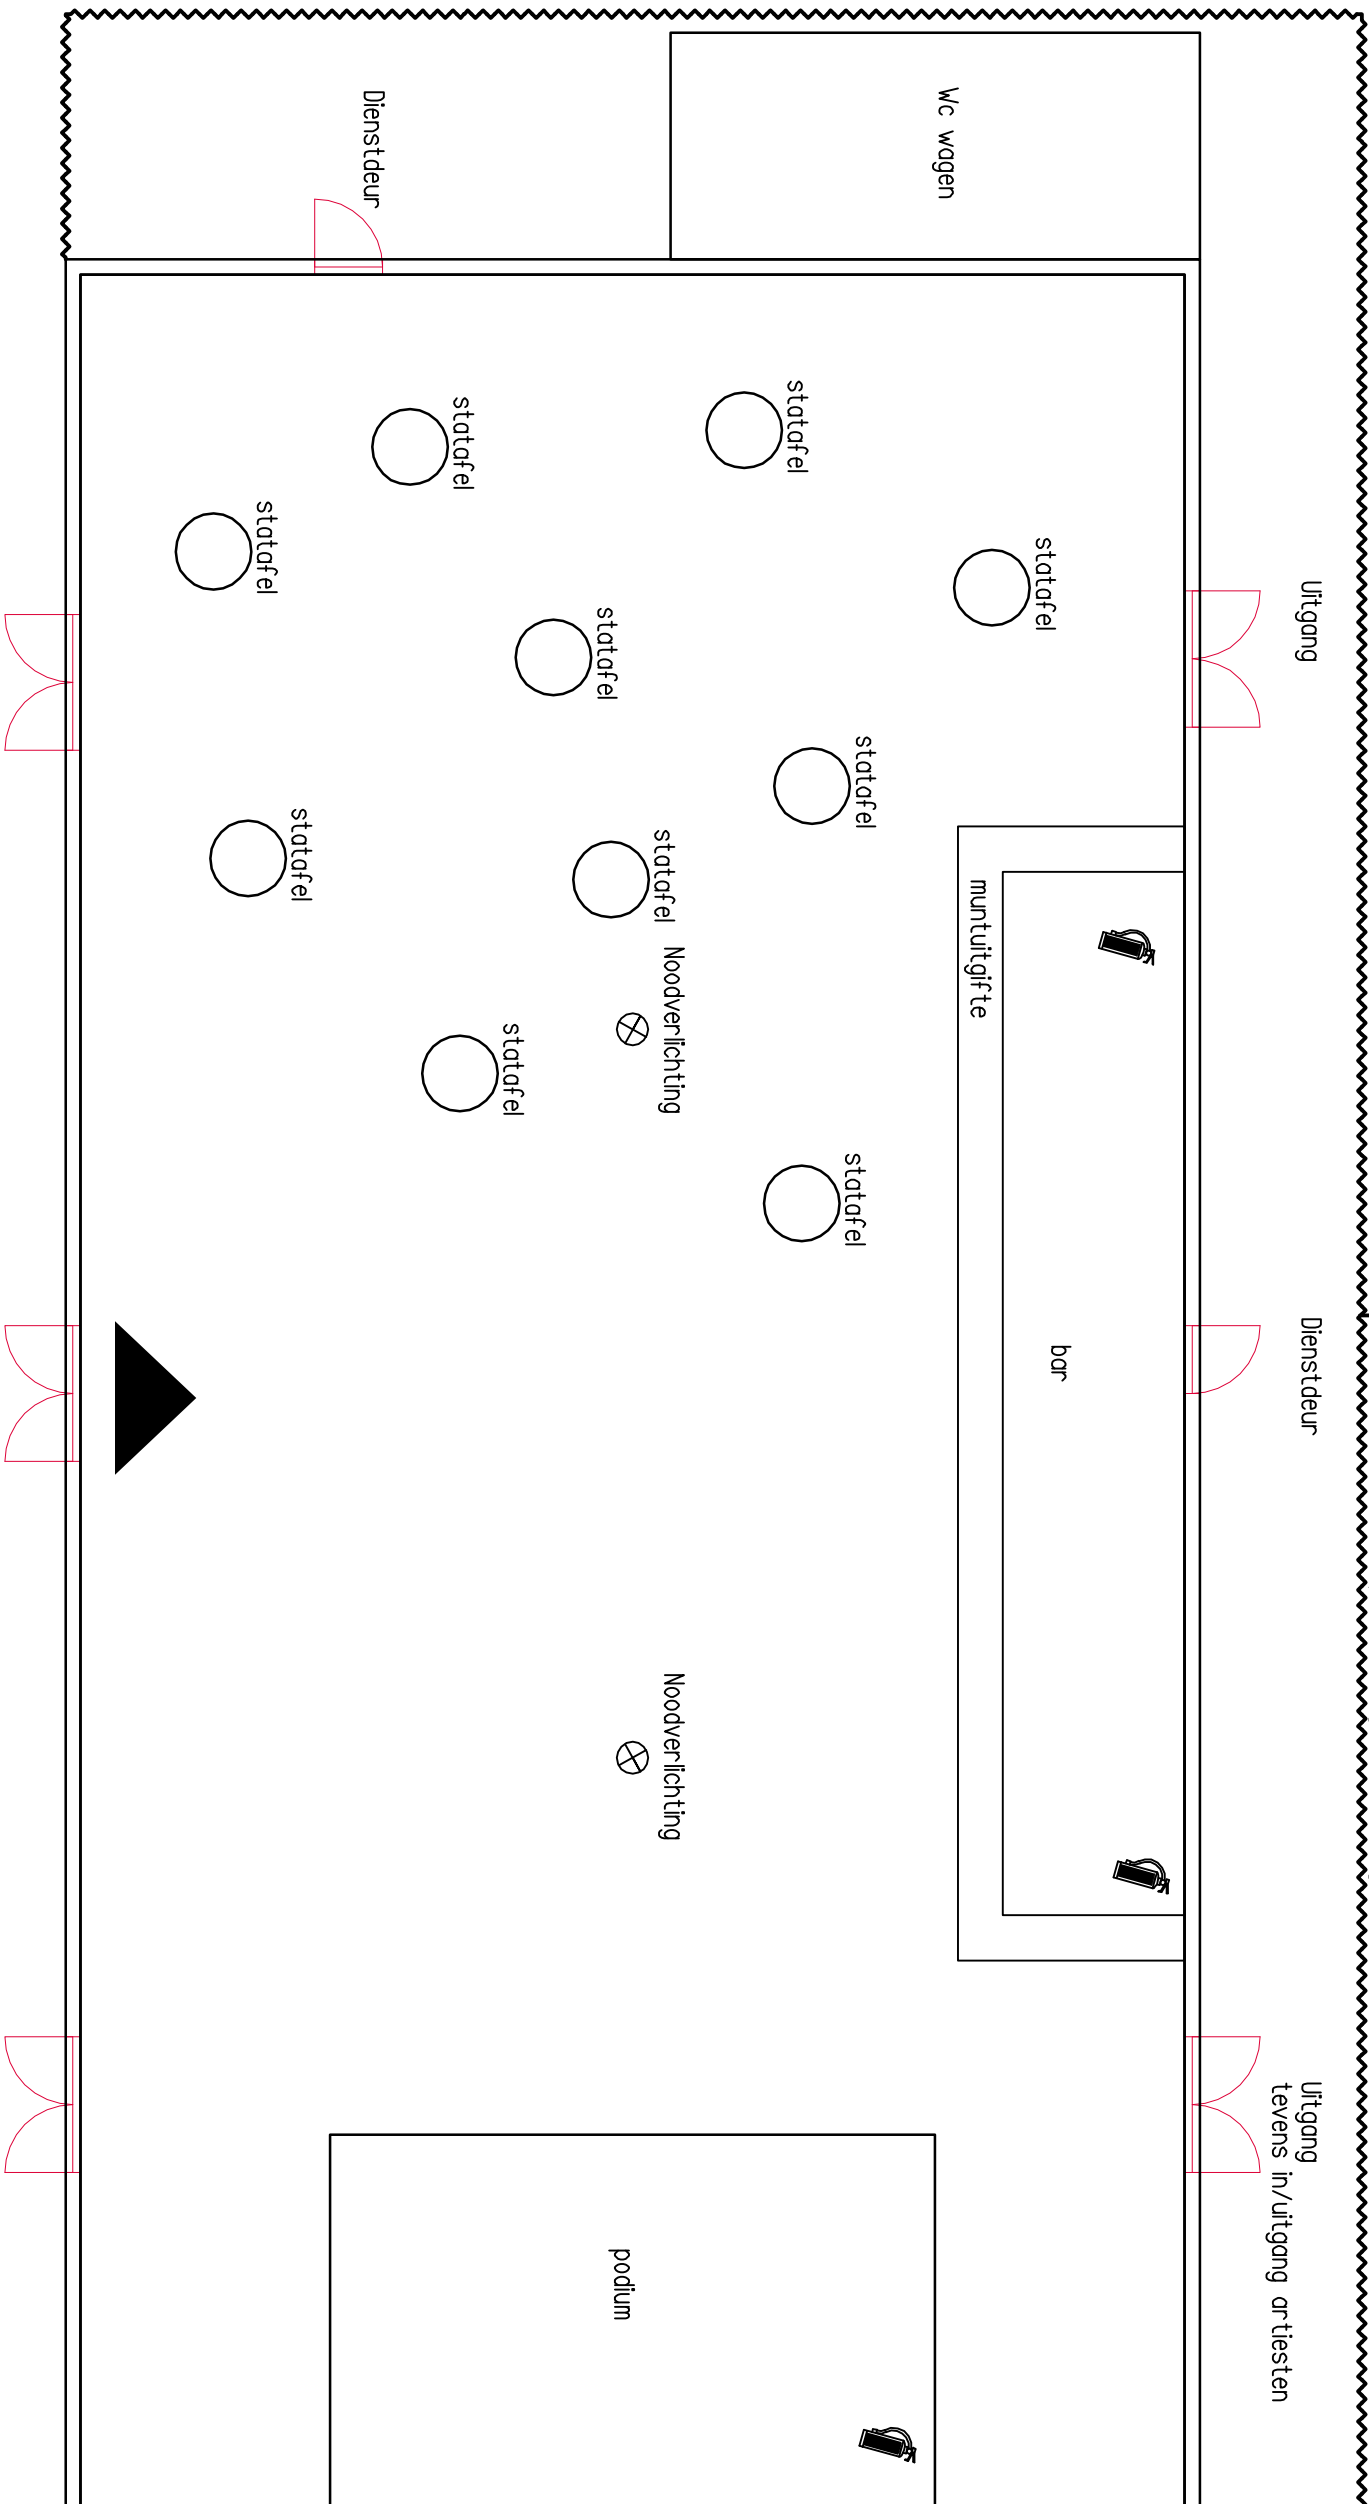

Brandblusser



Bouwherken afgezeild

Statafels alleen overdag

OPDRACHTGEVER	Ker miscomissie Steenderen			GEWIJZIGD					
WERK	G Heezen								
ONDERDEEL									
SCHAAL	FORM	GETEK	ARCH	W/R	DATUM				
					WERK				
					X-087				