


Tekeningenlijst details Bouwaanvraag							
Blad	Tekeningnaam	Onderdeel	Formaat	Schaal	Getekend	Gezien	Datum
BD-H01	Detail BD-H01	onderdeel	A3 (liggend)	Schaal	getekend	gezien	datum
BD-H02	Detail BD-H02	onderdeel	A3 (liggend)	Schaal	getekend	gezien	datum
BD-V01	Detail BD-V01	onderdeel	A3 (liggend)	Schaal	getekend	gezien	datum
BD-V02	Detail BD-V02	onderdeel	A3 (liggend)	Schaal	getekend	gezien	datum



Dura Vermeer Zuid West BV
Rotterdam Airportplein 21
Postbus 1986
3000 BZ Rotterdam
Telefoon: (010) 280 85 00
Fax: (010) 280 85 01
E-mail: dvb-zw@duravermeer.nl

tek. nr	:	DE-01	fase	:	Bouwaanvraag
gezien	:	J. van den Boogaard	datum	:	18-10-2016
getekend	:	J. Hopman / S. van Dienst	gewijzigd	:	gewijzigd
afmeting	:	A3 (liggend)	wijzigingsnummer	:	wijzigingsnummer
project	:	De broedvogel Fase 4 - blok 14			schaal 1:5
onderdeel:		Voorblad			status projectnummer 4609

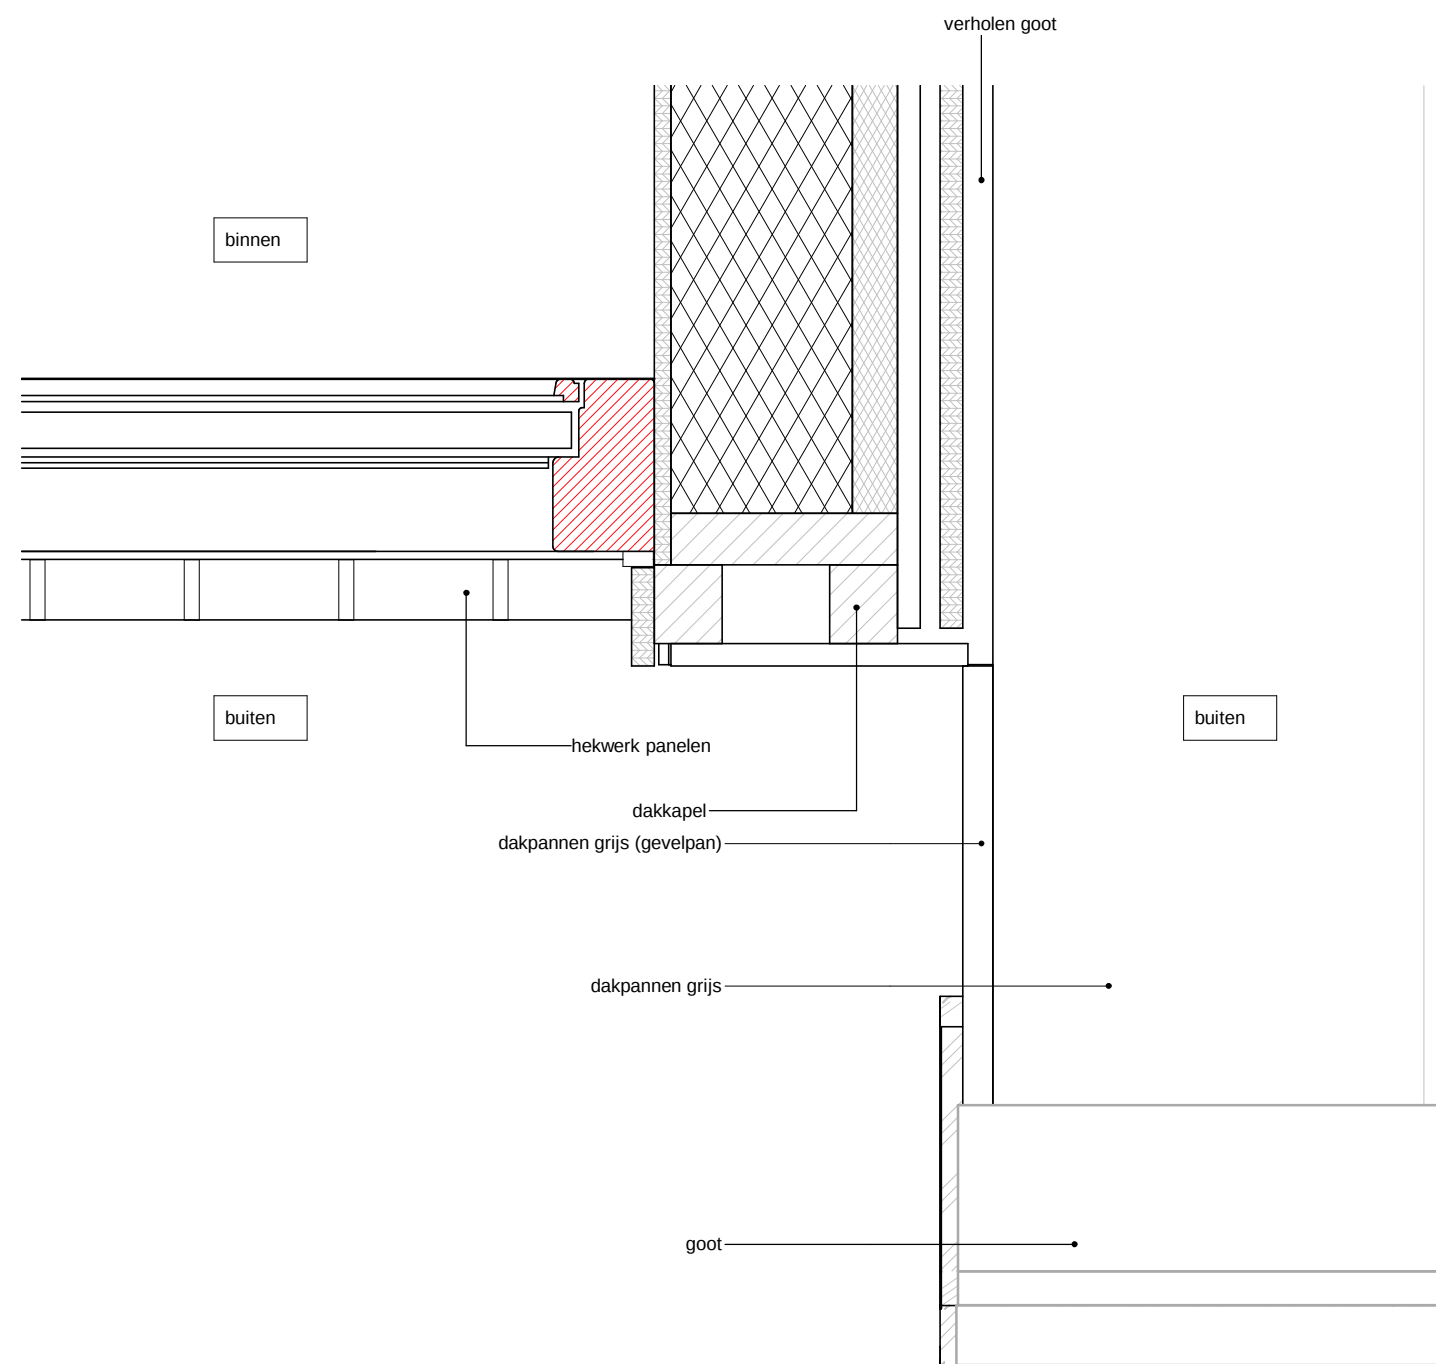


De Broedvogel f4 Blok 14

omschrijving	dakkapel - Statig		
schaal	1:5	datum	20-12-2016
afmeting	A3 (liggend)	gewijzigd	



tekeningnummer
H_202
projectnummer
4609

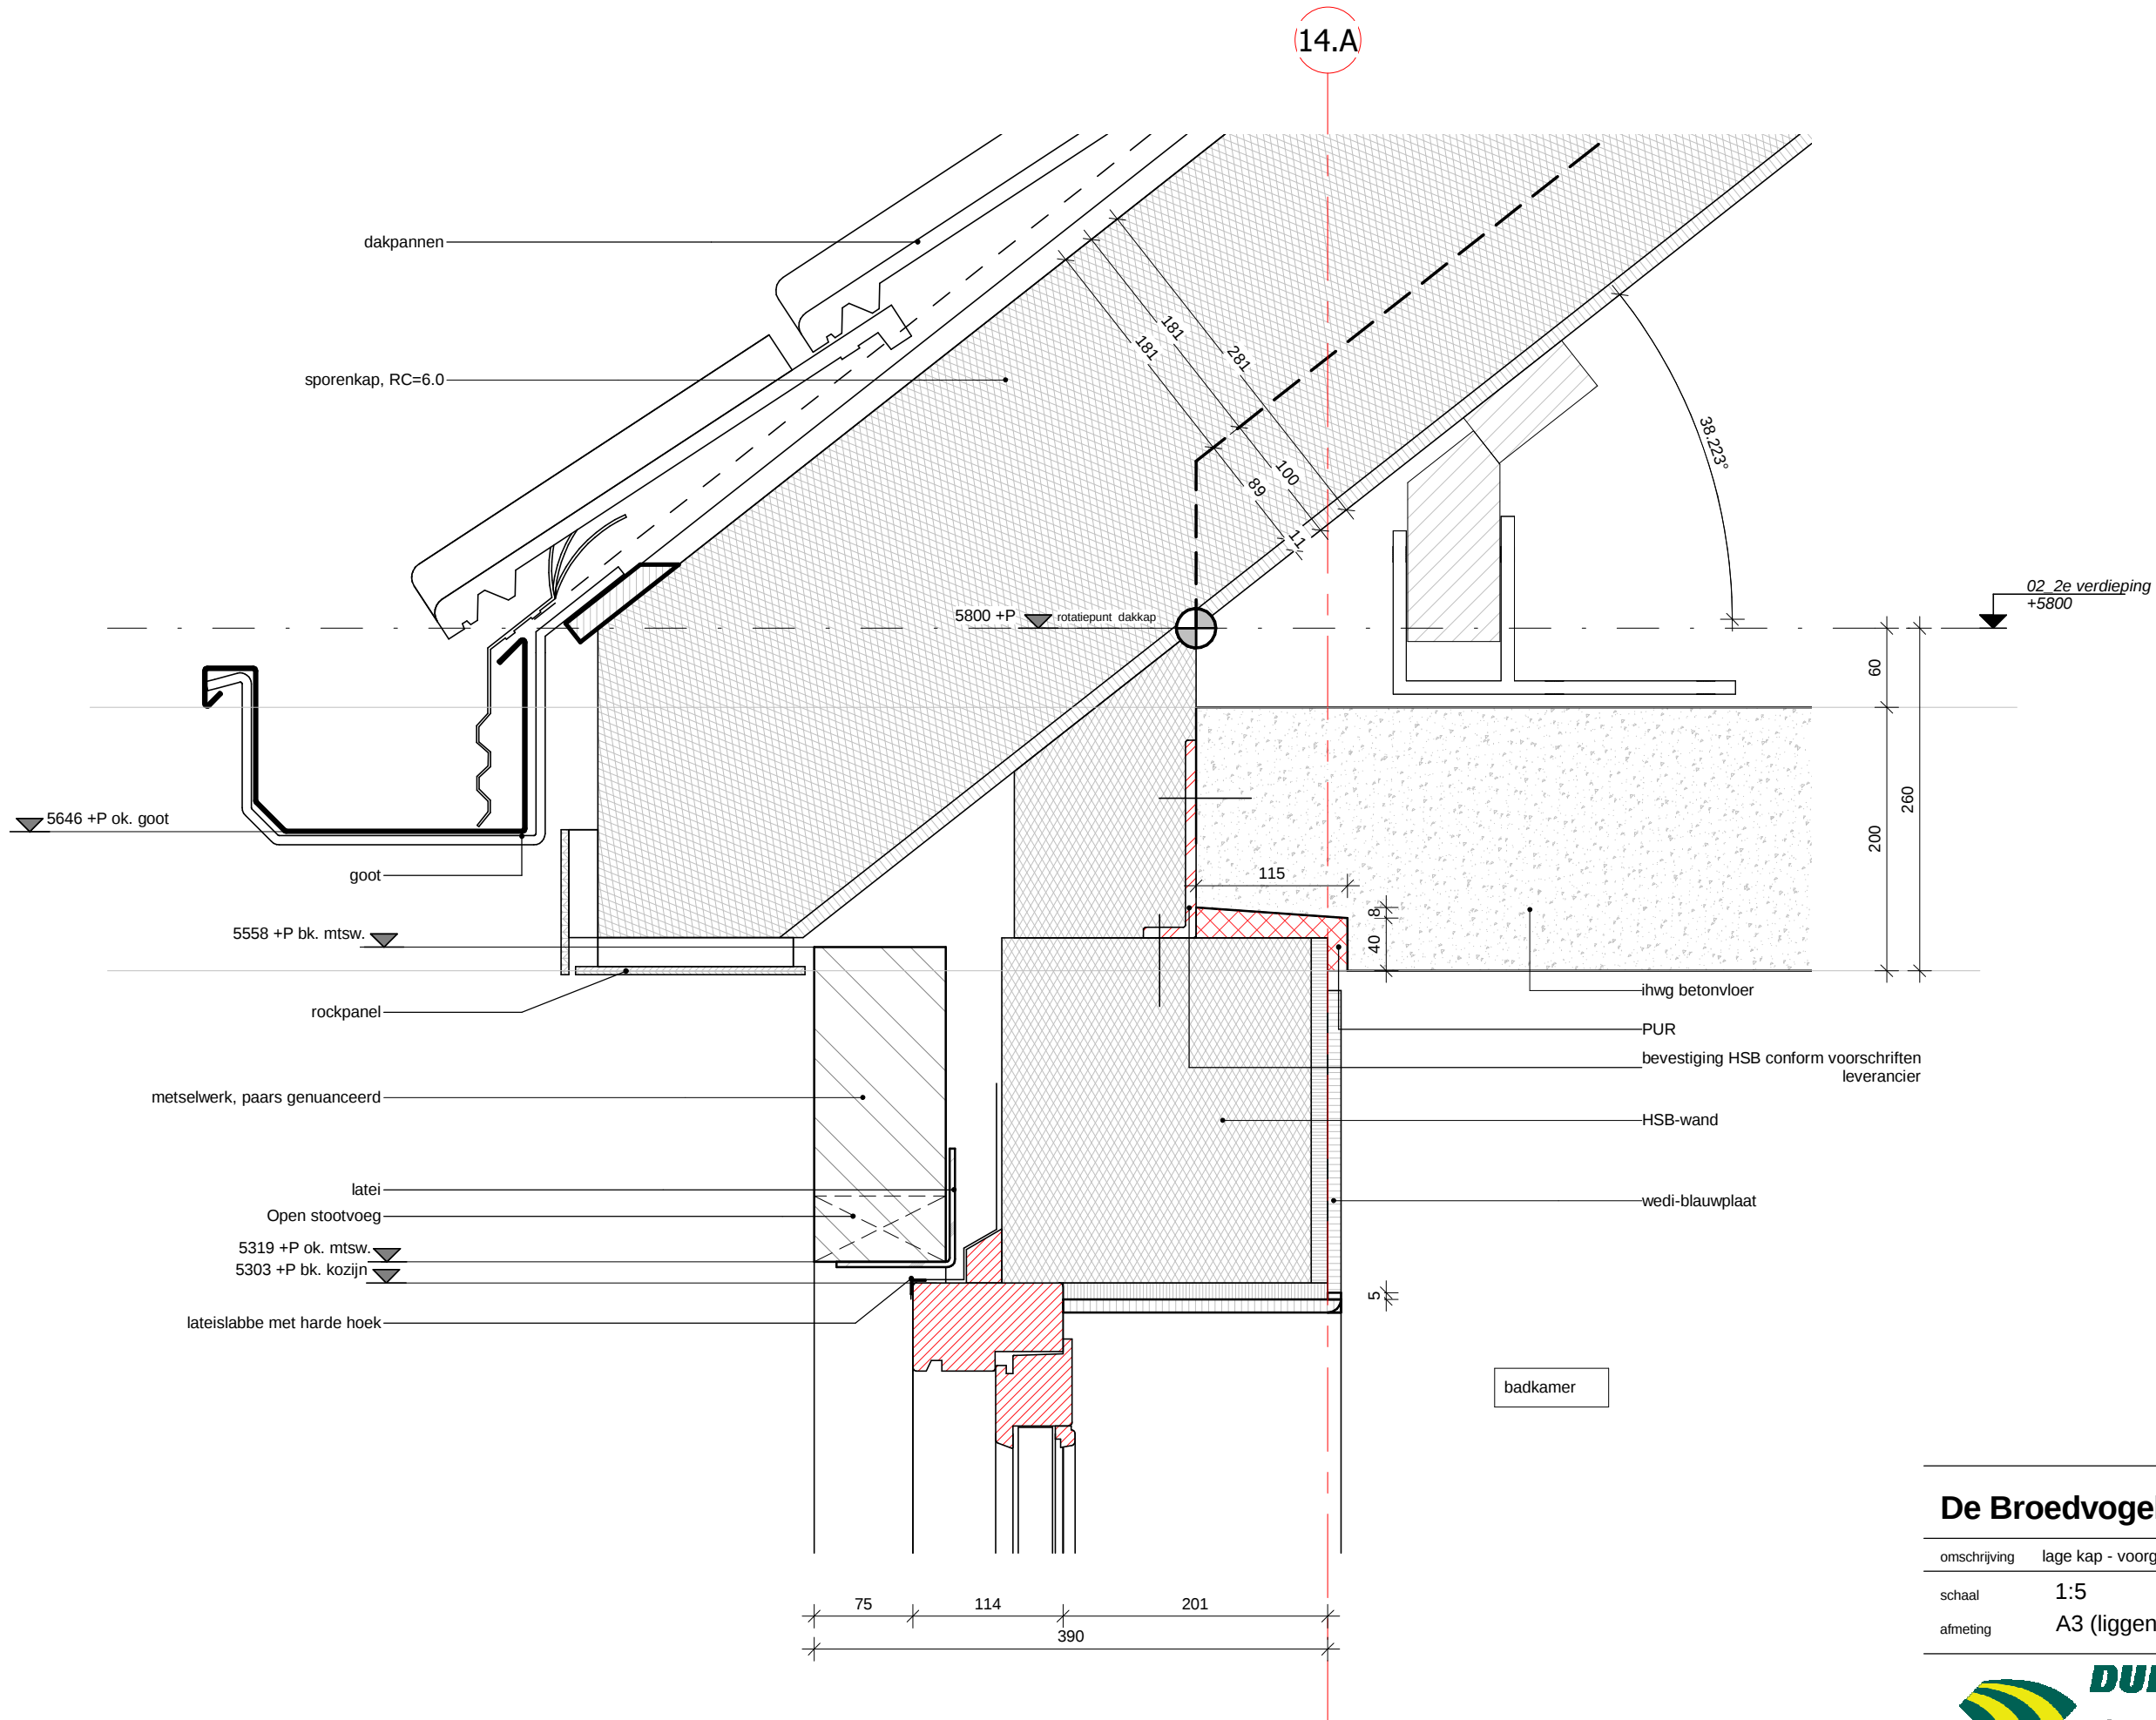


De Broedvogel f4 Blok 14

omschrijving	lage kap - voorgevel - Statig		
schaal	1:5	datum	20-12-2016
afmeting	A3 (liggend)	gewijzigd	



tekeningnummer
V_106
projectnummer
4609

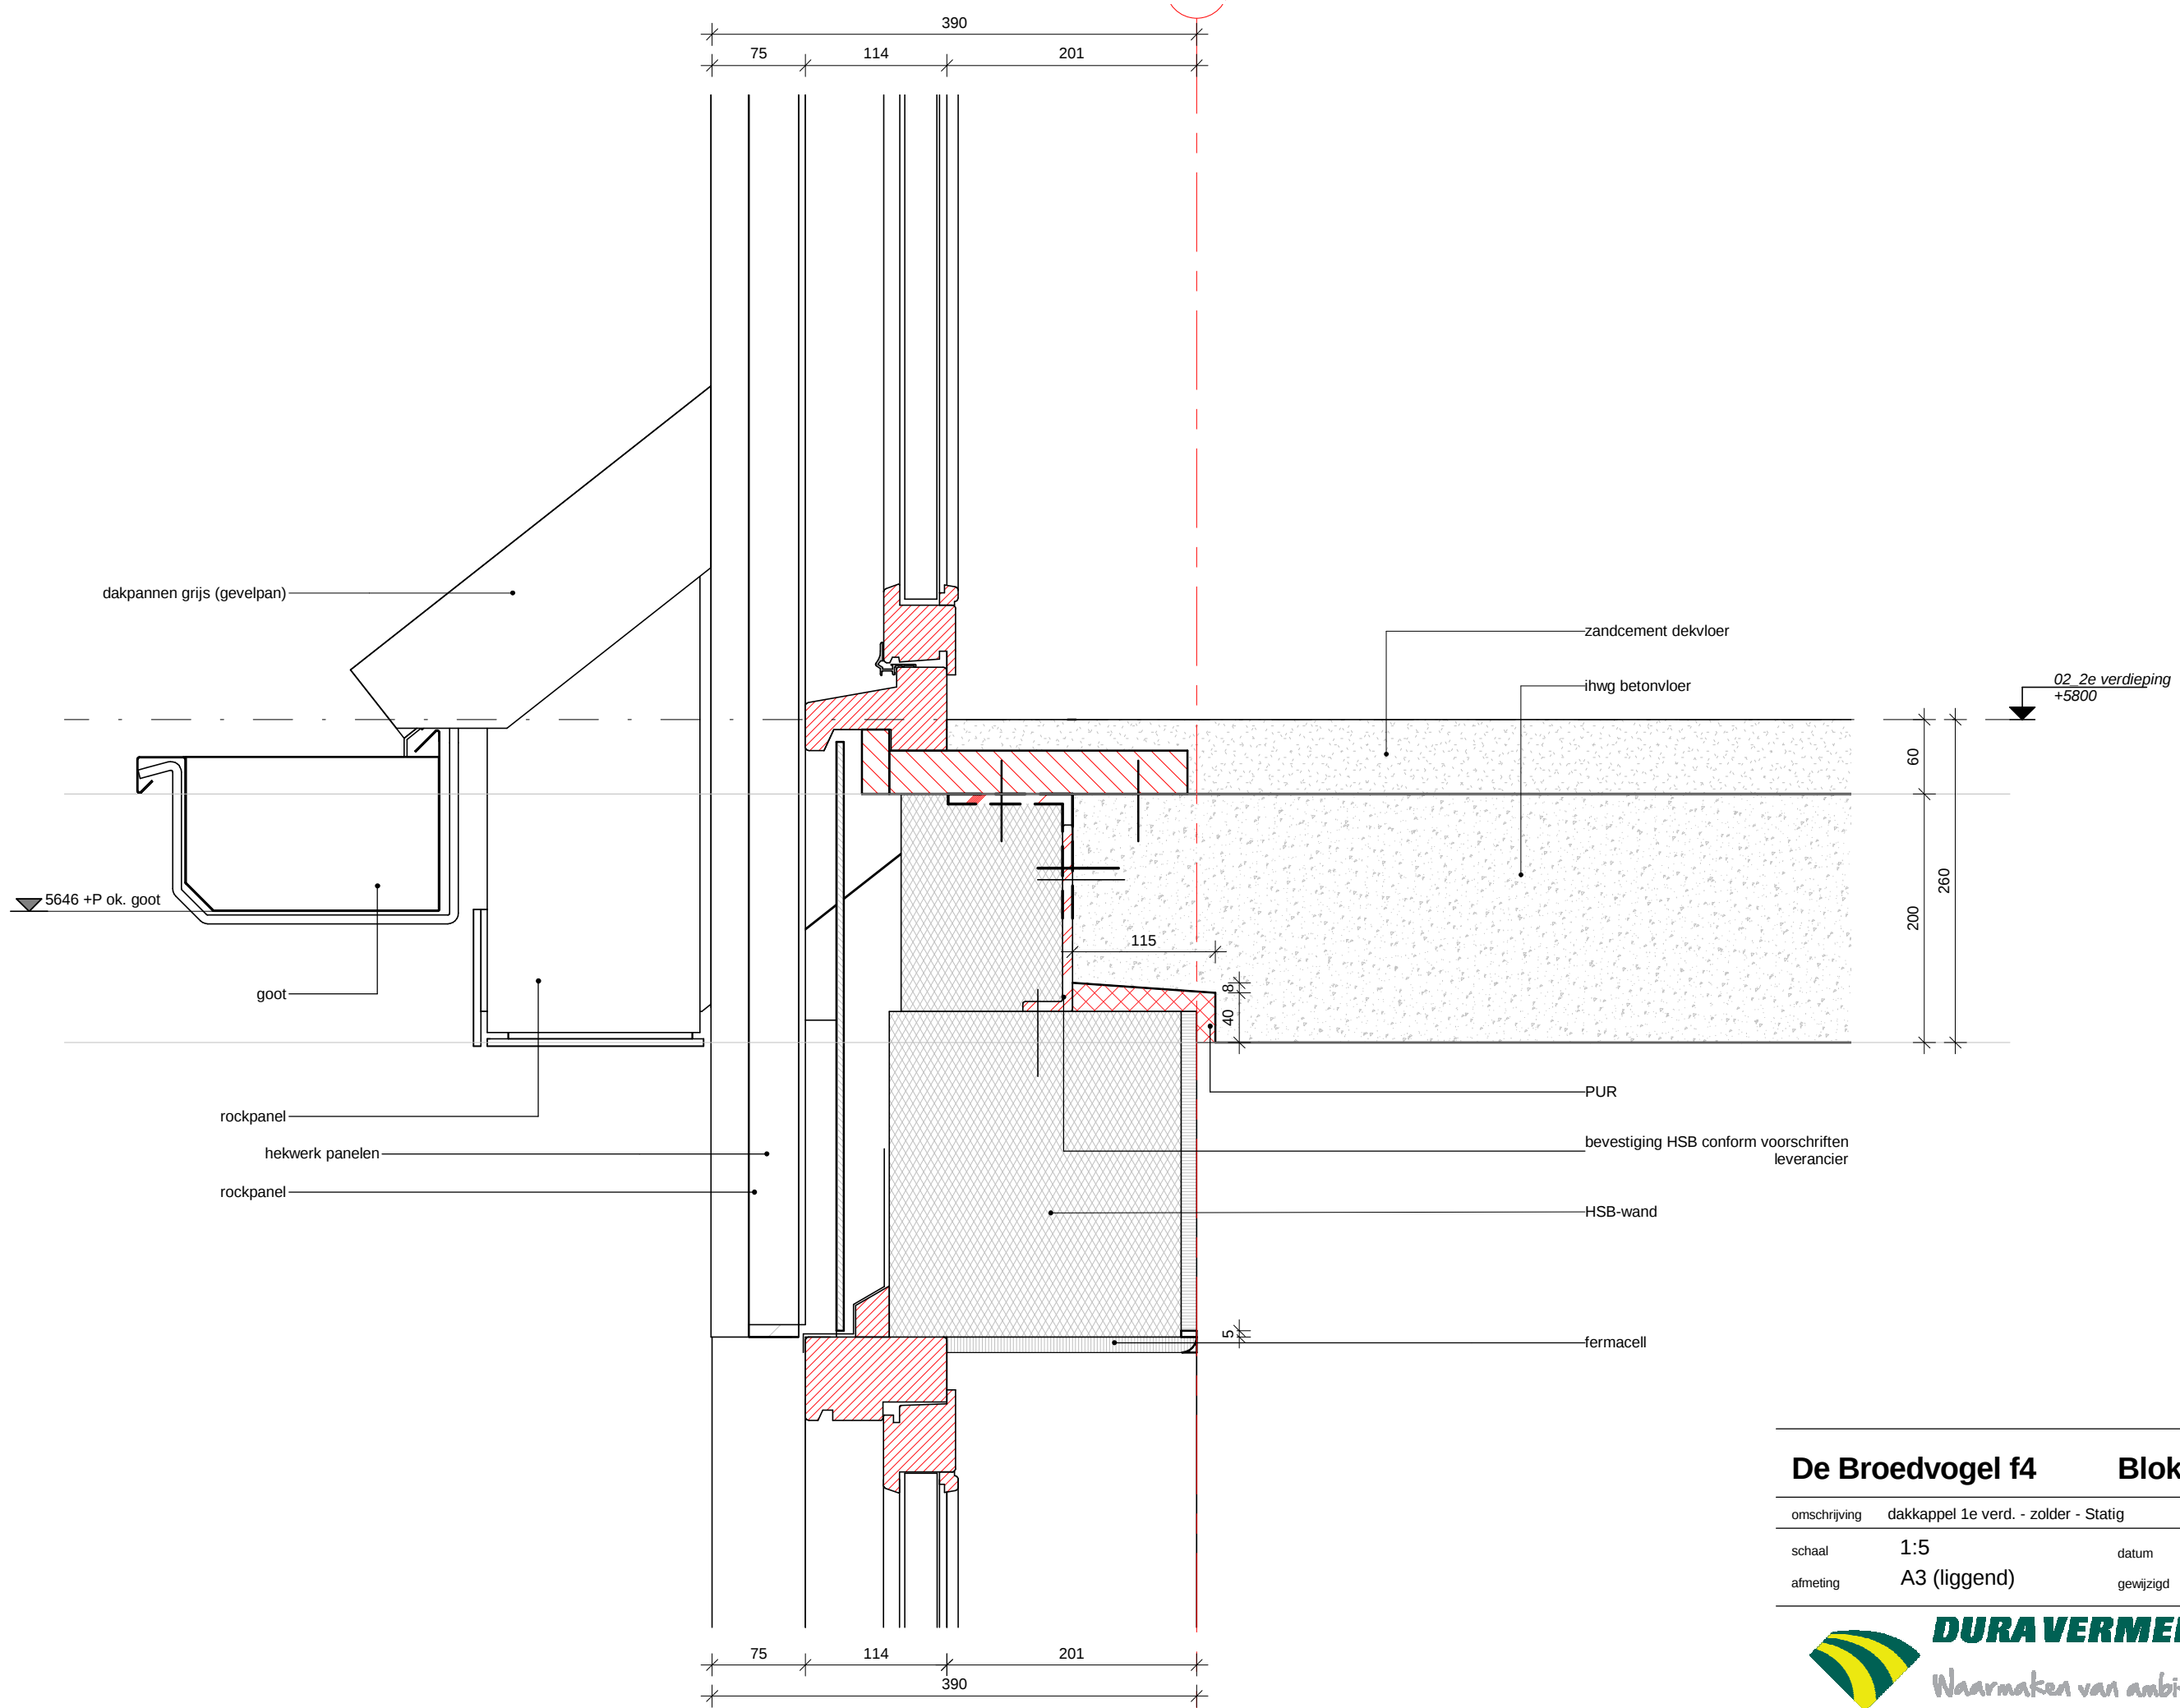

De Broedvogel f4

Blok 14

omschrijving	dakkappel 1e verd. - zolder - Statig		
schaal	1:5	datum	20-12-2016
afmeting	A3 (liggend)	gewijzigd	



DURA VERMEER


Waarmaken van ambities

tekeningnummer

V_108

projectnummer

4609

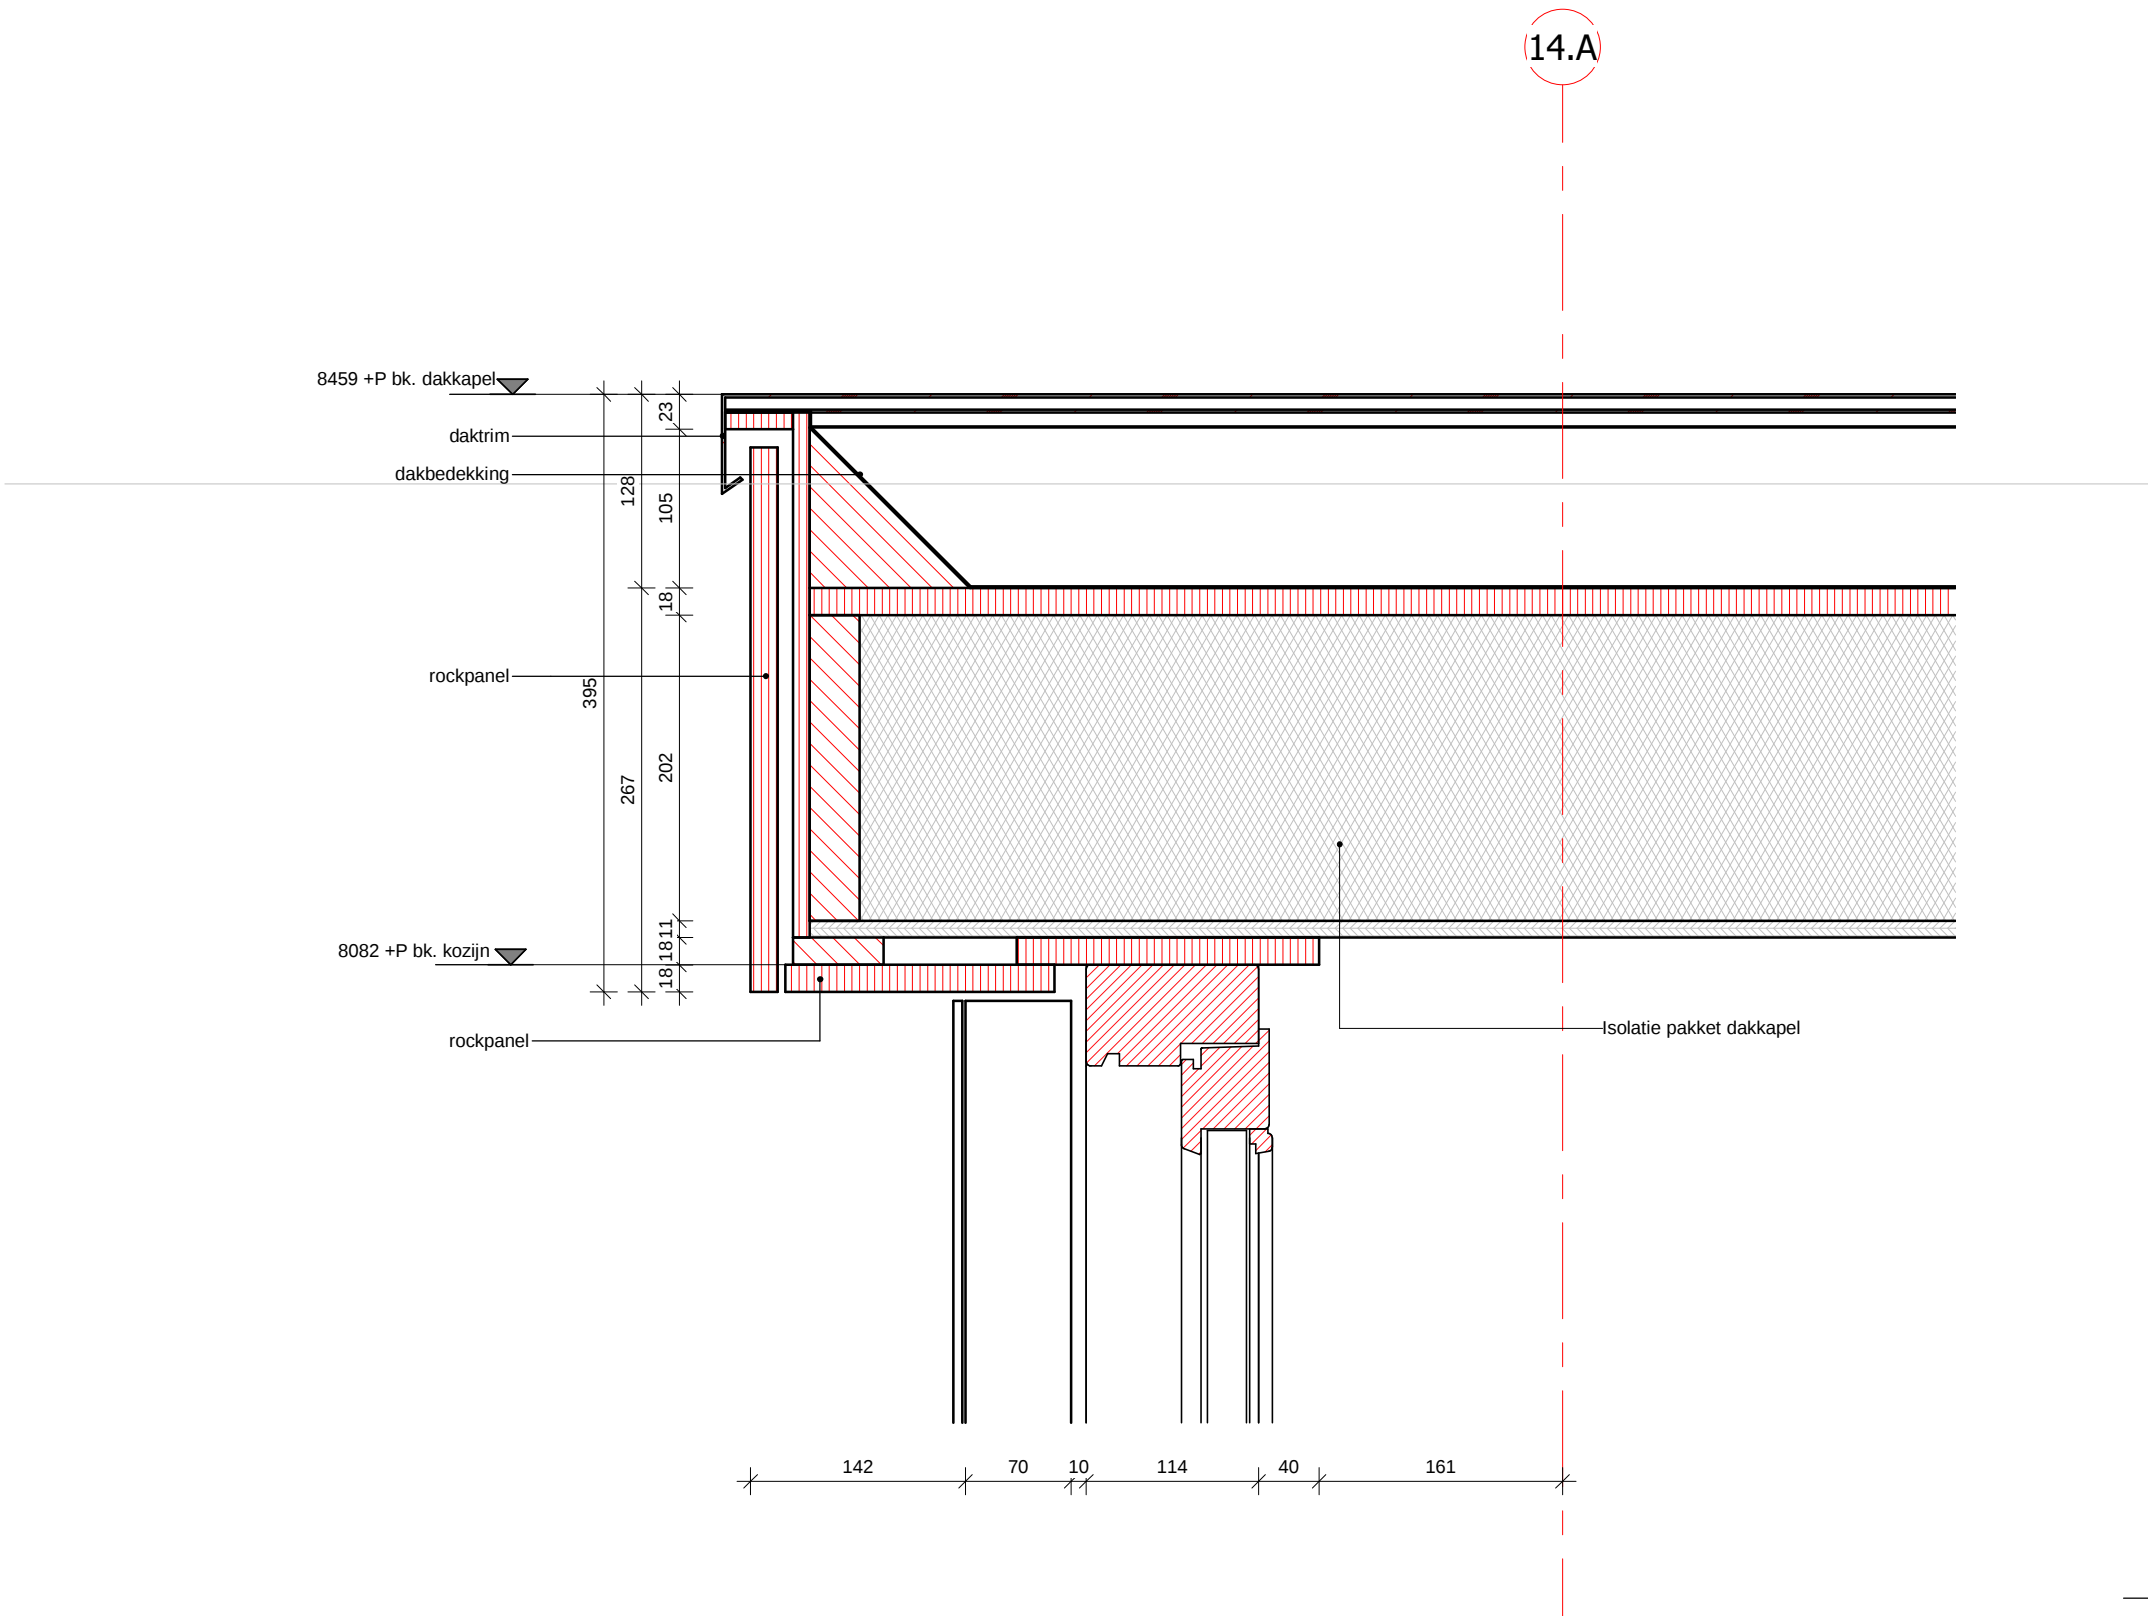

De Broedvogel f4 **Blok 12 & 14**

omschrijving	dakkappel - bovendetail		
schaal	1:5	datum	20-12-2016
afmeting	A3 (liggend)	gewijzigd	



tekeningnummer
V_204
projectnummer
4609