


Tekeningenlijst details Bouwaanvraag							
Blad	Tekeningnaam	Onderdeel	Formaat	Schaal	Getekend	Gezien	Datum
BD-H01	Detail BD-H01	onderdeel	A3 (liggend)	Schaal	getekend	gezien	datum
BD-H02	Detail BD-H02	onderdeel	A3 (liggend)	Schaal	getekend	gezien	datum
BD-V01	Detail BD-V01	onderdeel	A3 (liggend)	Schaal	getekend	gezien	datum
BD-V02	Detail BD-V02	onderdeel	A3 (liggend)	Schaal	getekend	gezien	datum



Dura Vermeer Zuid West BV
Rotterdam Airportplein 21
Postbus 1986
3000 BZ Rotterdam
Telefoon: (010) 280 85 00
Fax: (010) 280 85 01
E-mail: dvb-zw@duravermeer.nl

tek. nr	:	DE-01	fase	:	Bouwaanvraag
gezien	:	gezien	datum	:	datum
getekend	:	getekend	gewijzigd	:	gewijzigd
afmeting	:	A3 (liggend)	wijzigingsnummer	:	wijzigingsnummer
project	:	De broedvogel Fase 4 - blok 13			schaal
onderdeel:		Voorblad			Schaal
					status
					status
					projectnummer
					4609

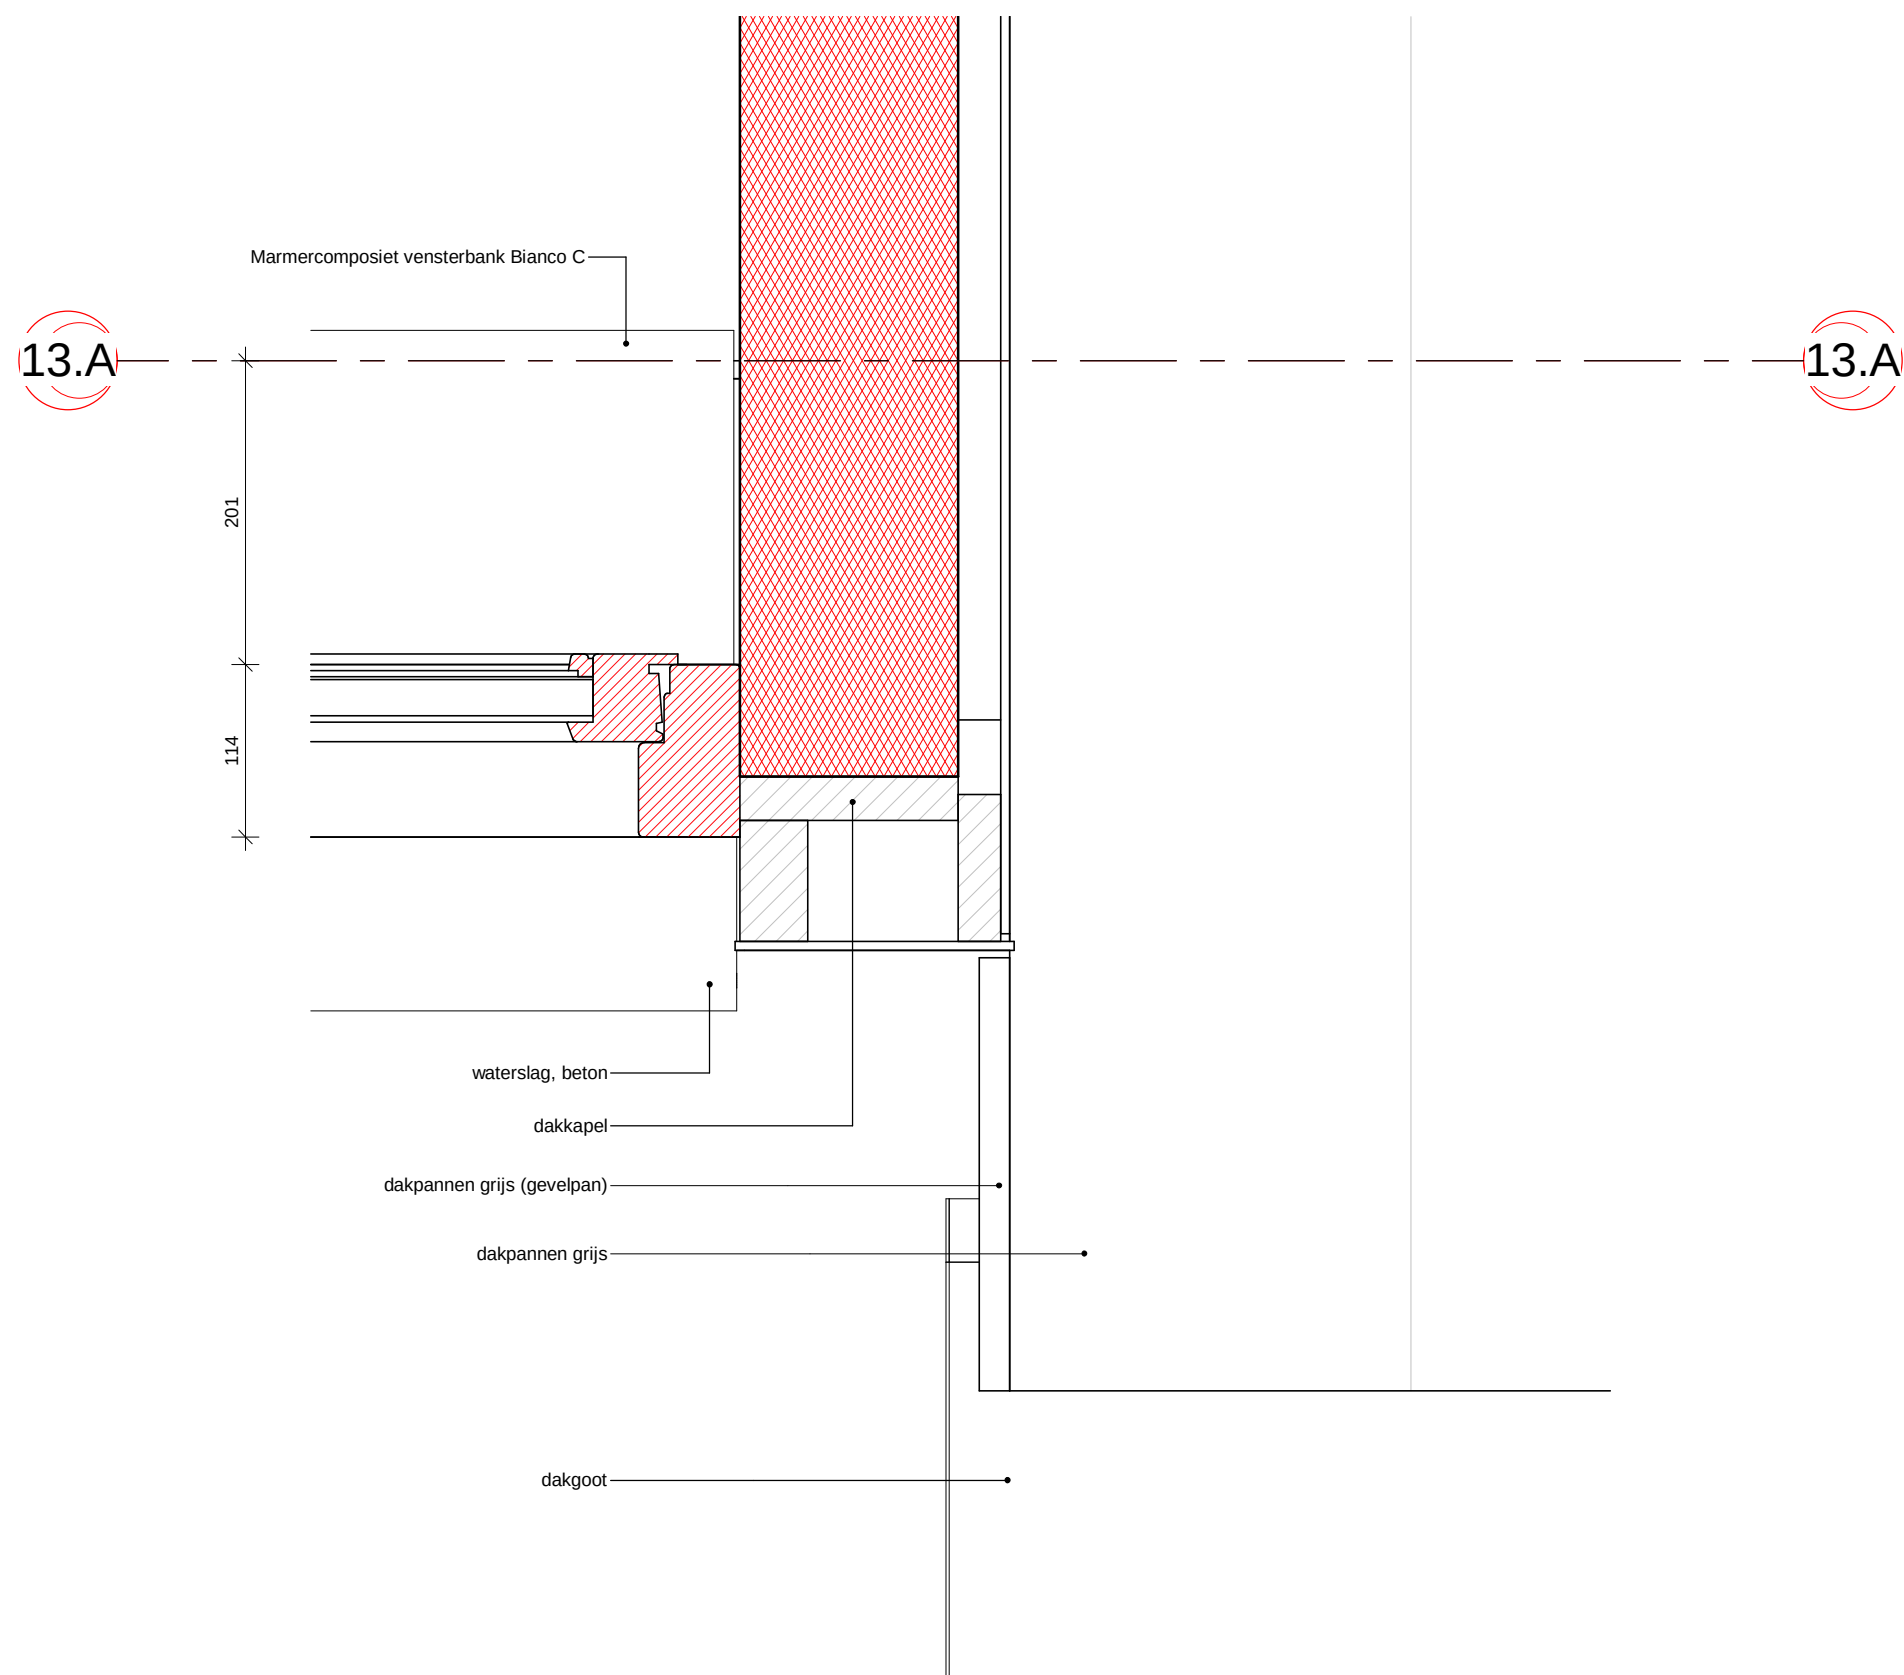

De Broedvogel f4


Blok 13

omschrijving	dakkapel - Blok 13		
schaal	1:5	datum	20-12-2016
afmeting	A3 (liggend)	gewijzigd	



tekeningnummer
H_203
projectnummer
4609

(13.A)

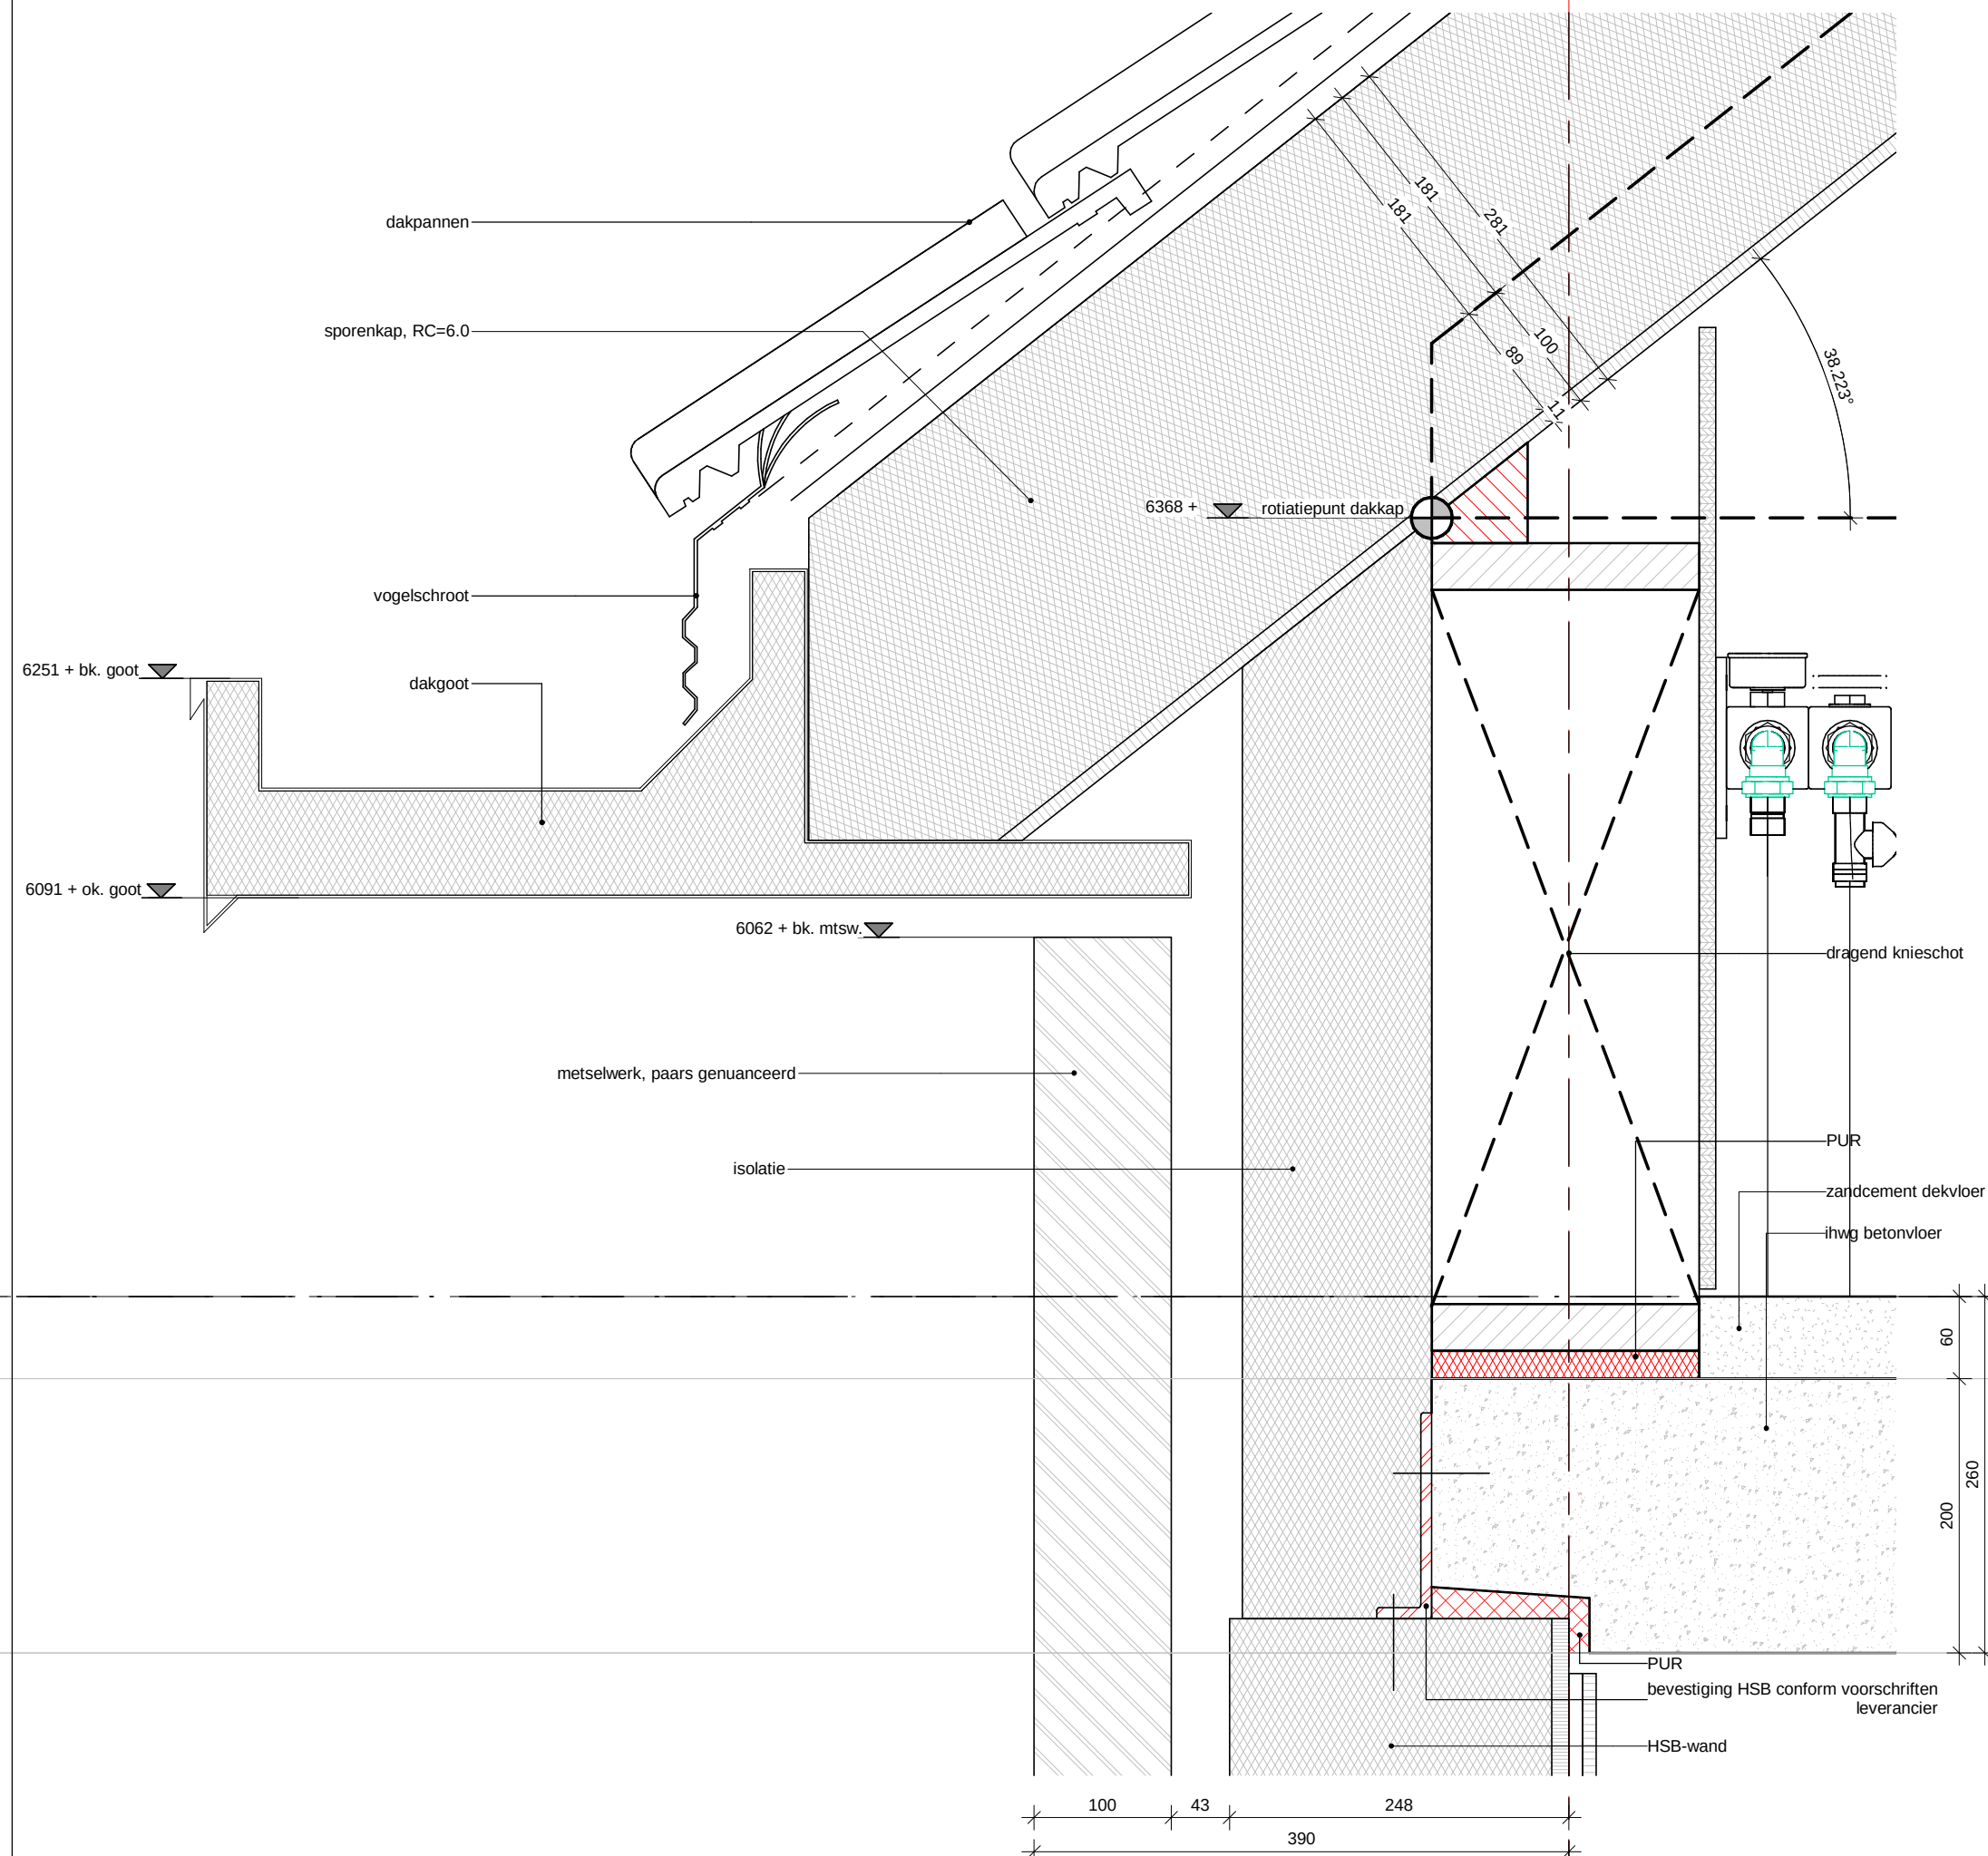

De Broedvogel f4


Blok 13

omschrijving	hoge kap voorgevel statig - Blok 13		
schaal	1:5	datum	12/22/16
afmeting	A3 (liggend)	gewijzigd	



tekeningnummer
V_109
projectnummer
4609

13.A

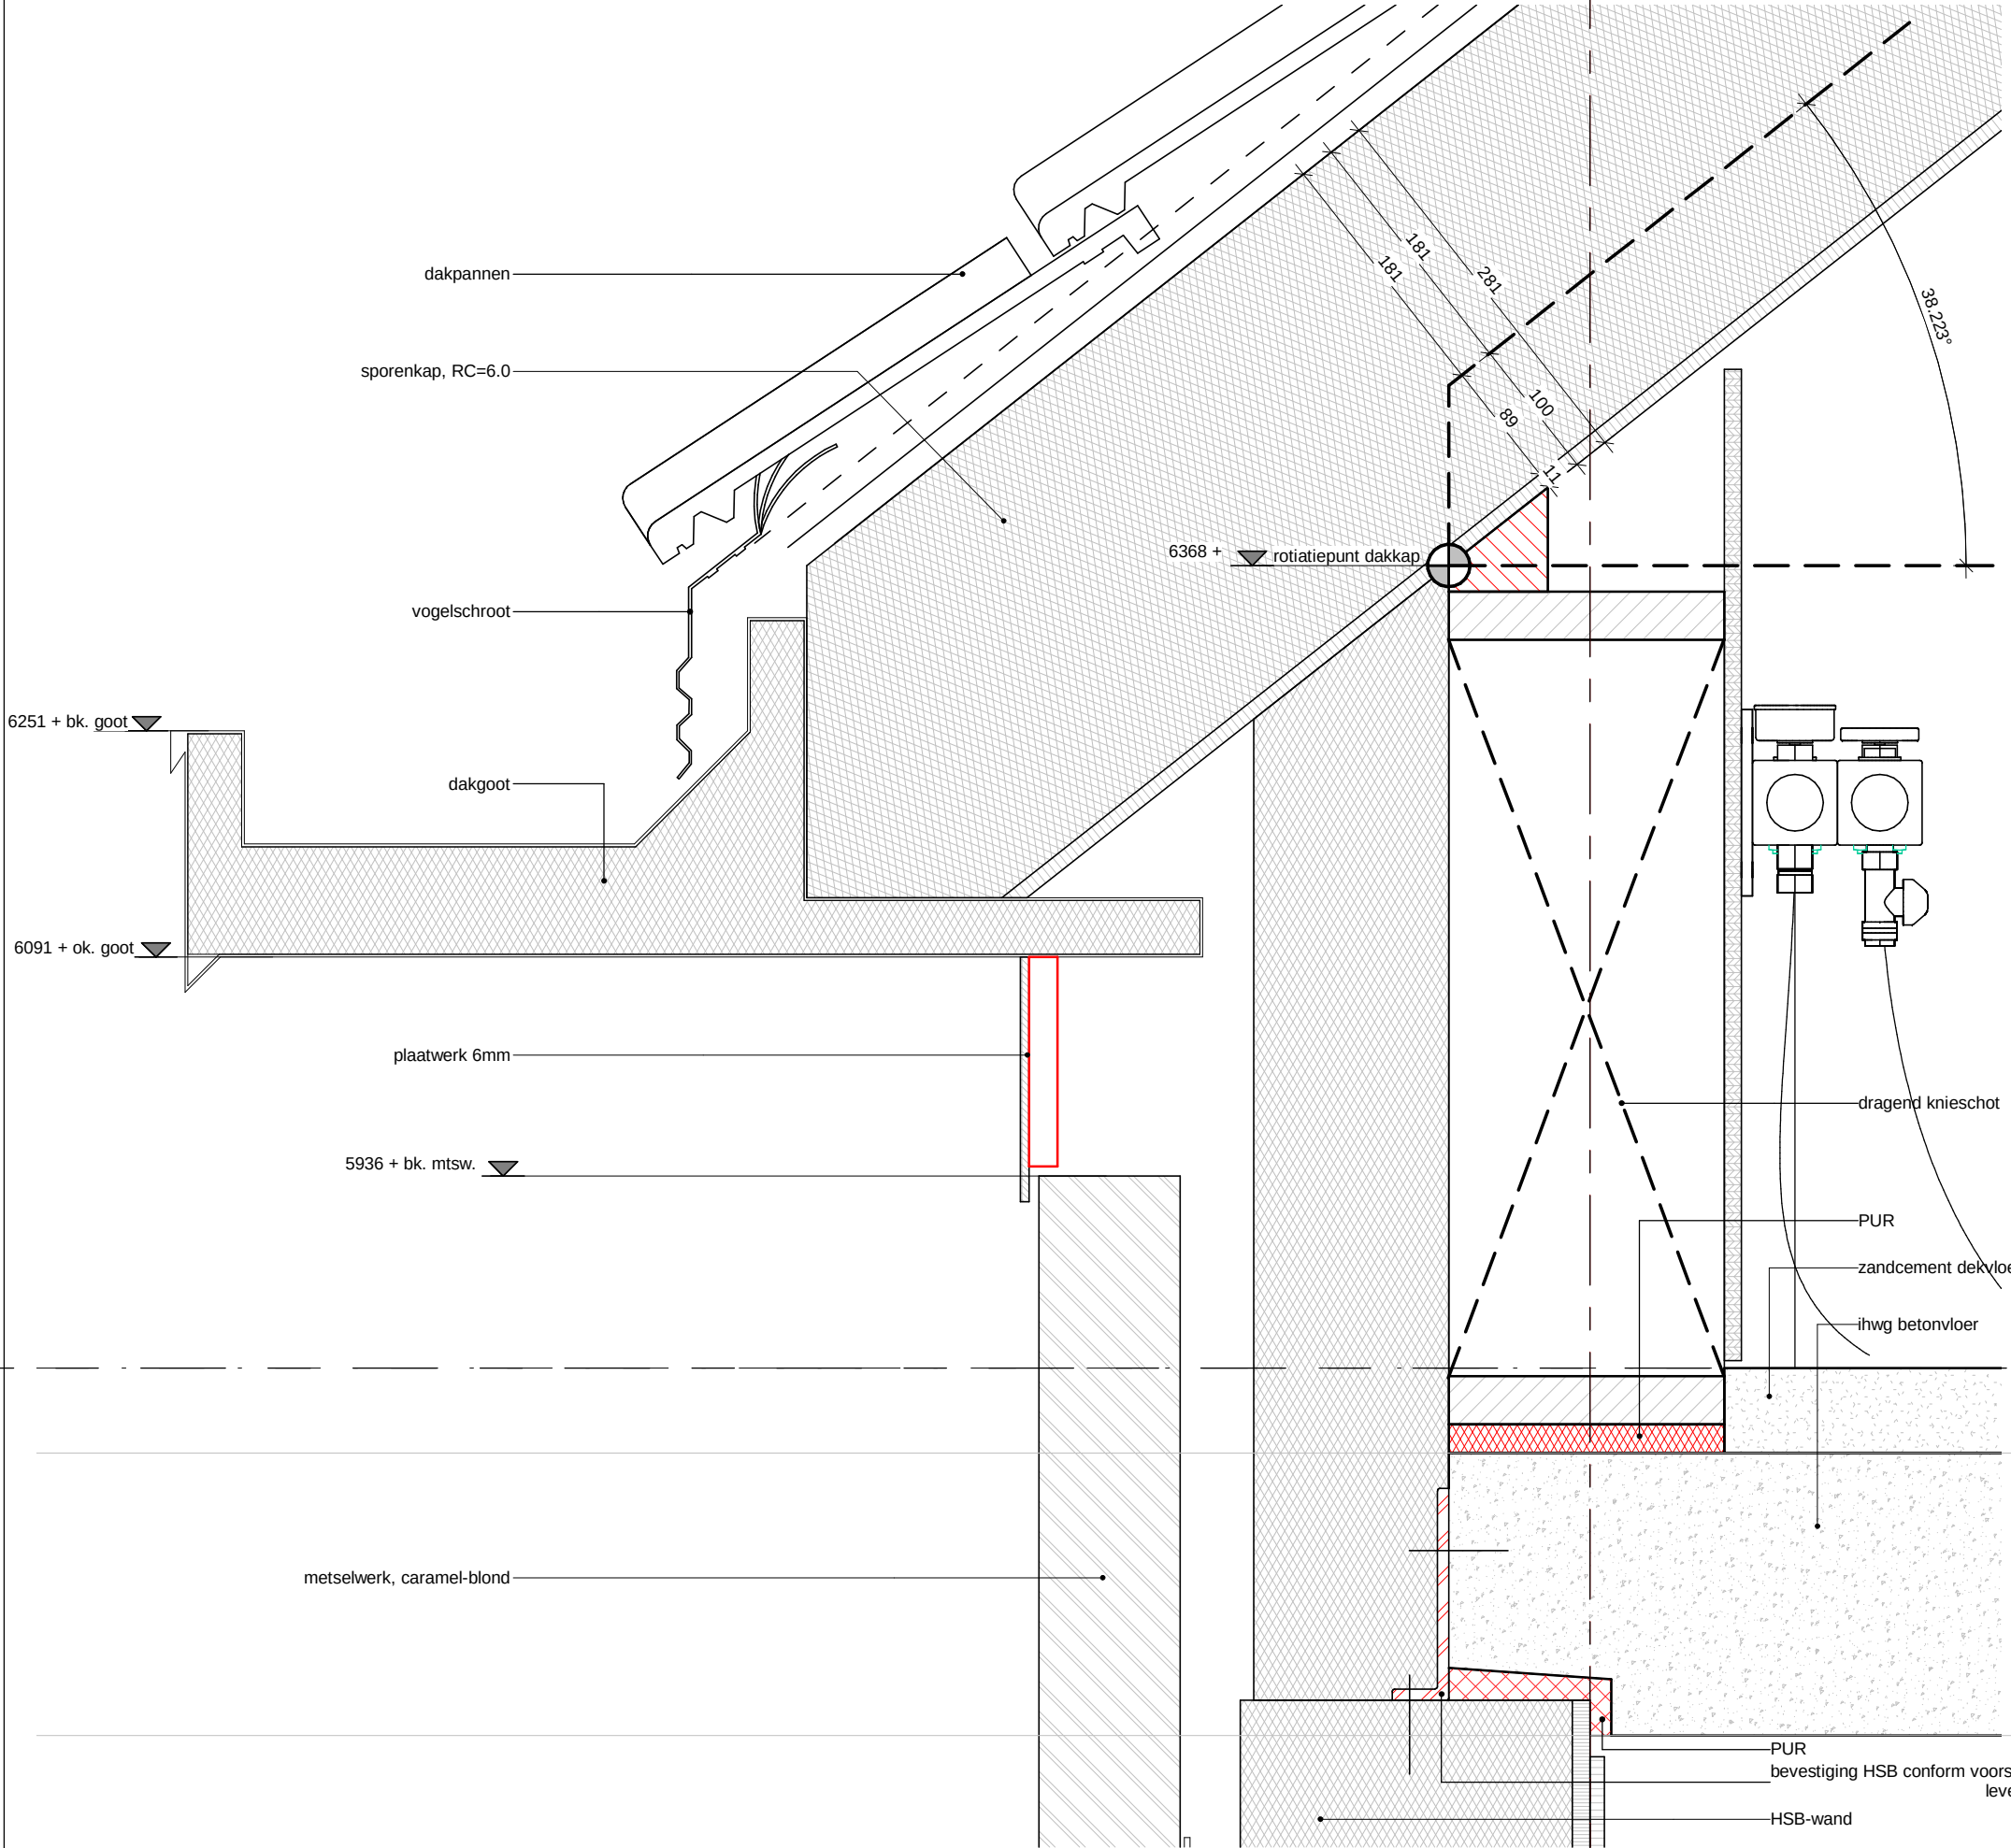

De Broedvogel f4 Blok 13


omschrijving	hoge kap voorgevel oud hollandsch - Blok 13		
schaal	1:5	datum	20-12-2016
afmeting	A3 (staand)	gewijzigd	



DURA VERMEER
Waarmaken van ambities

tekeningnummer
V_110
projectnummer
4609

13.A

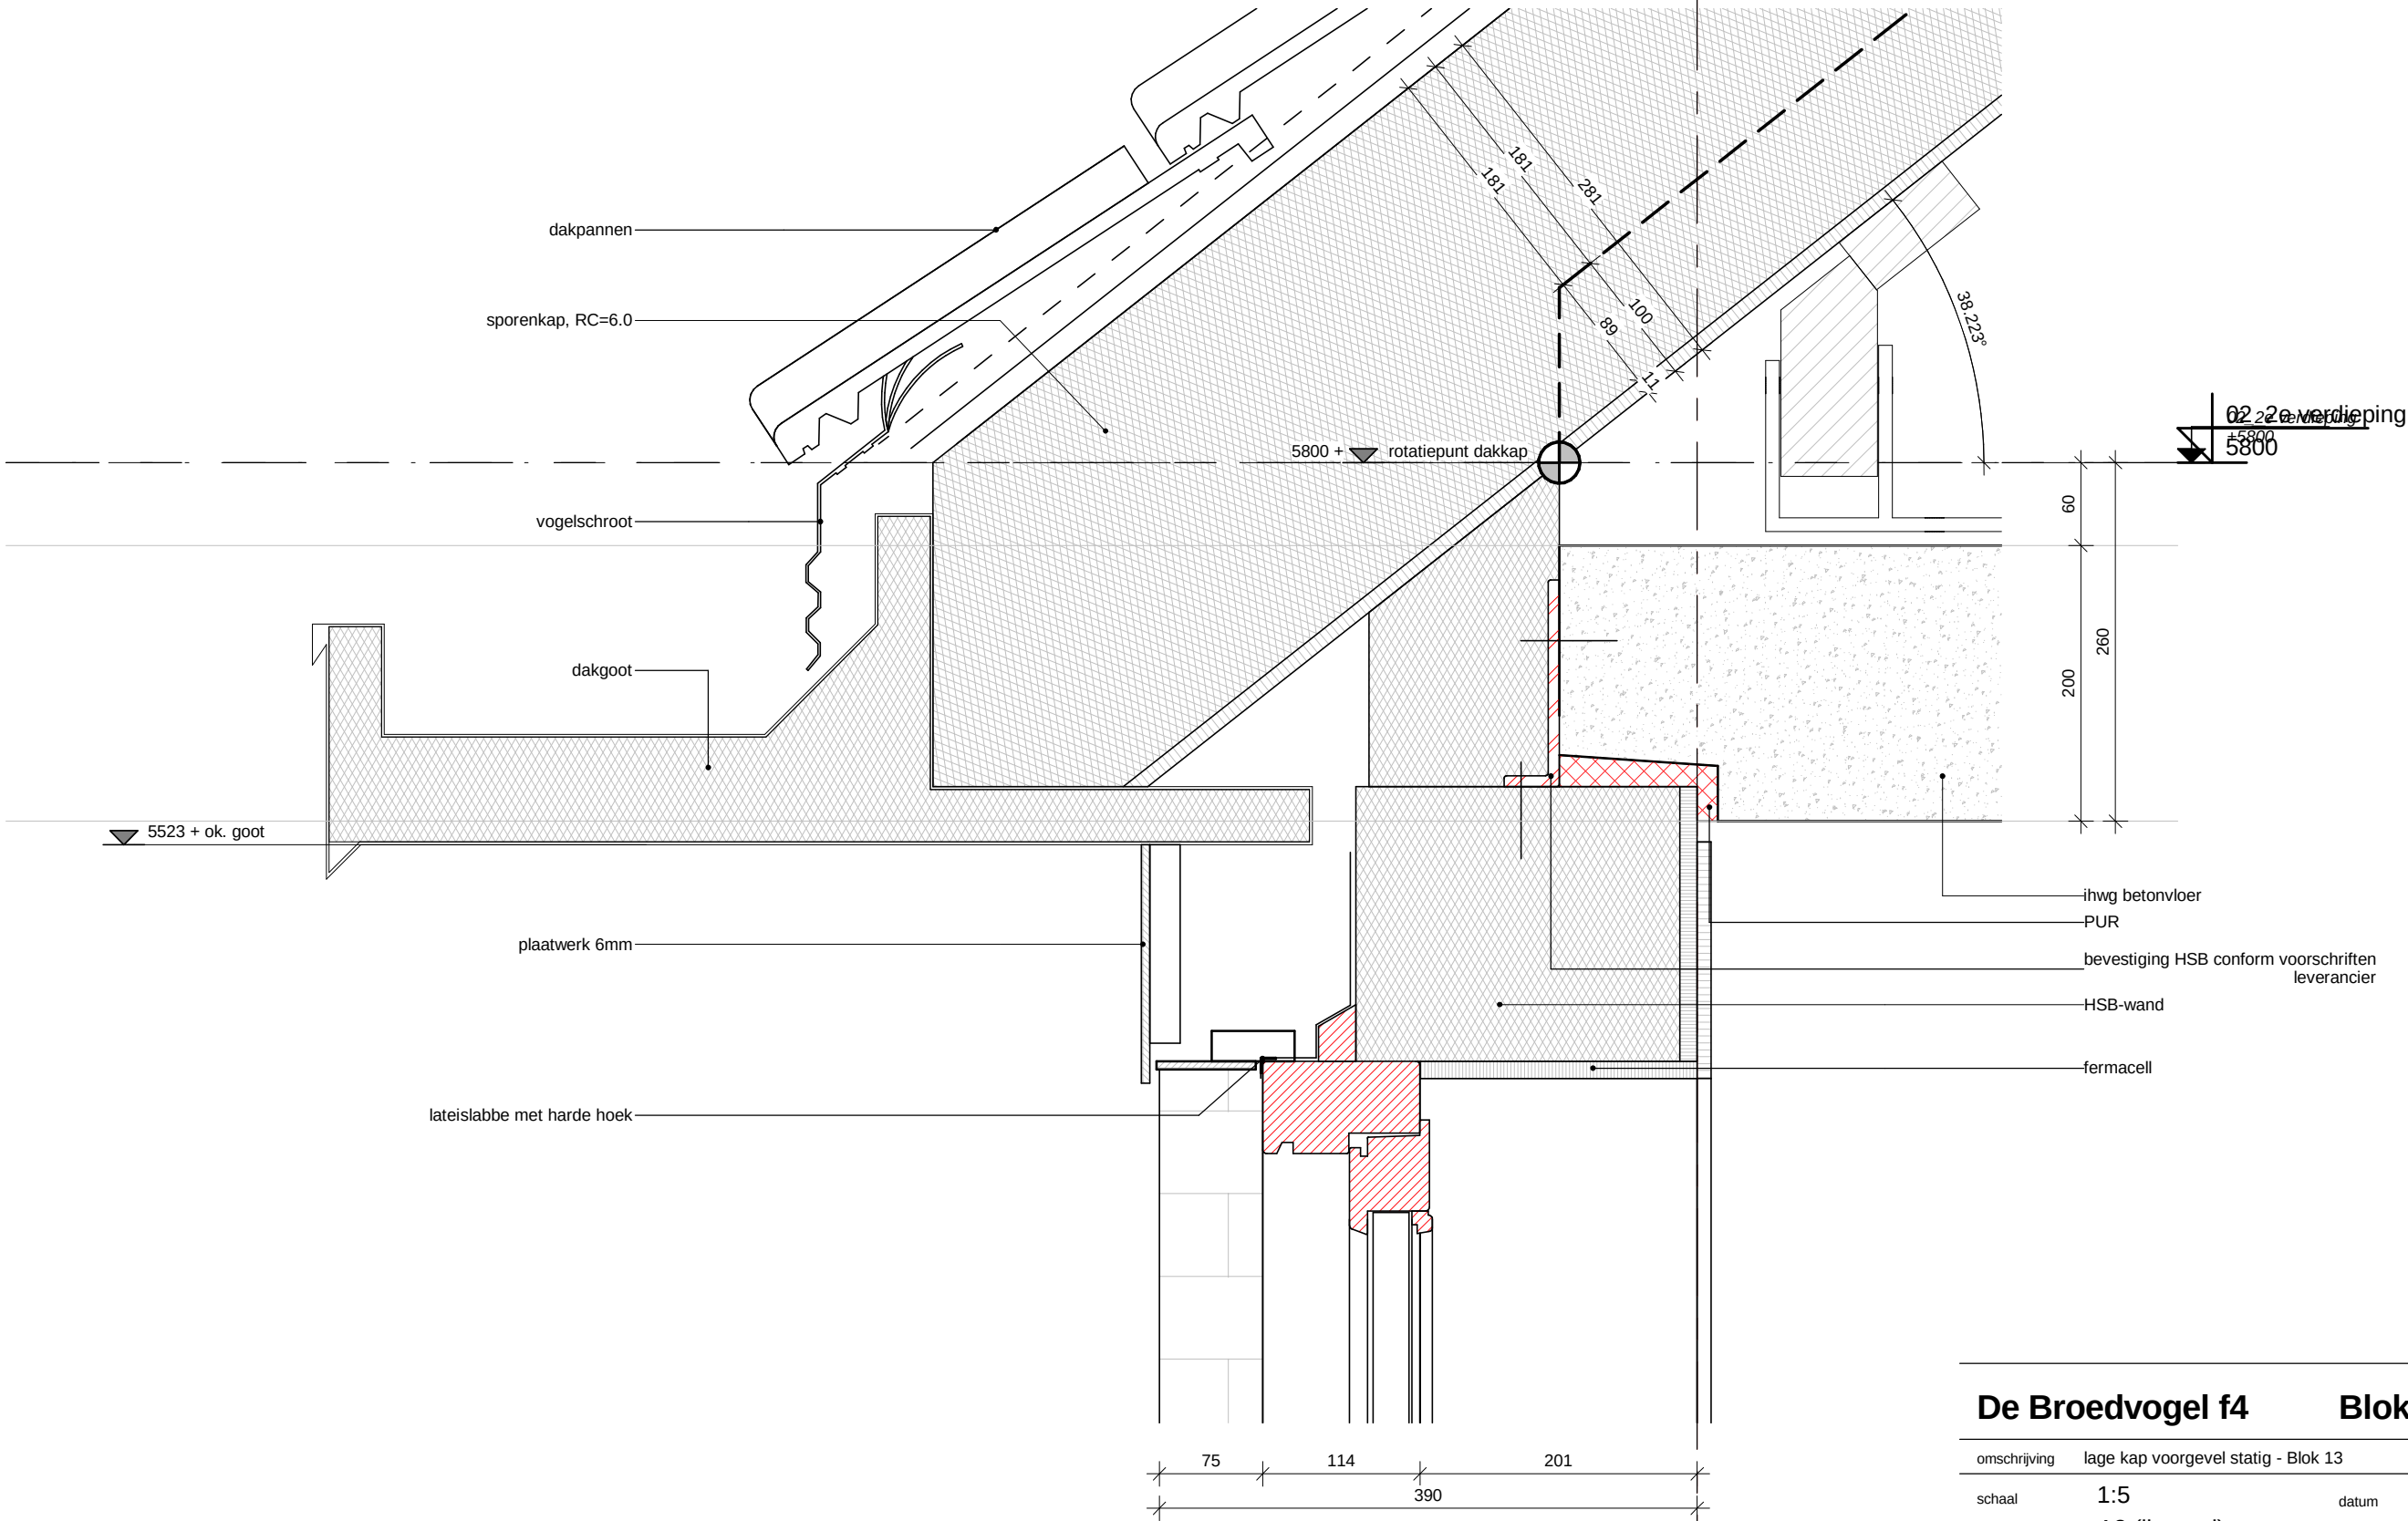


De Broedvogel f4 Blok 13

omschrijving	lage kap voorgevel statig - Blok 13		
schaal	1:5	datum	12/22/16
afmeting	A3 (liggend)	gewijzigd	



tekeningnummer
V_111
projectnummer
4609

13.A

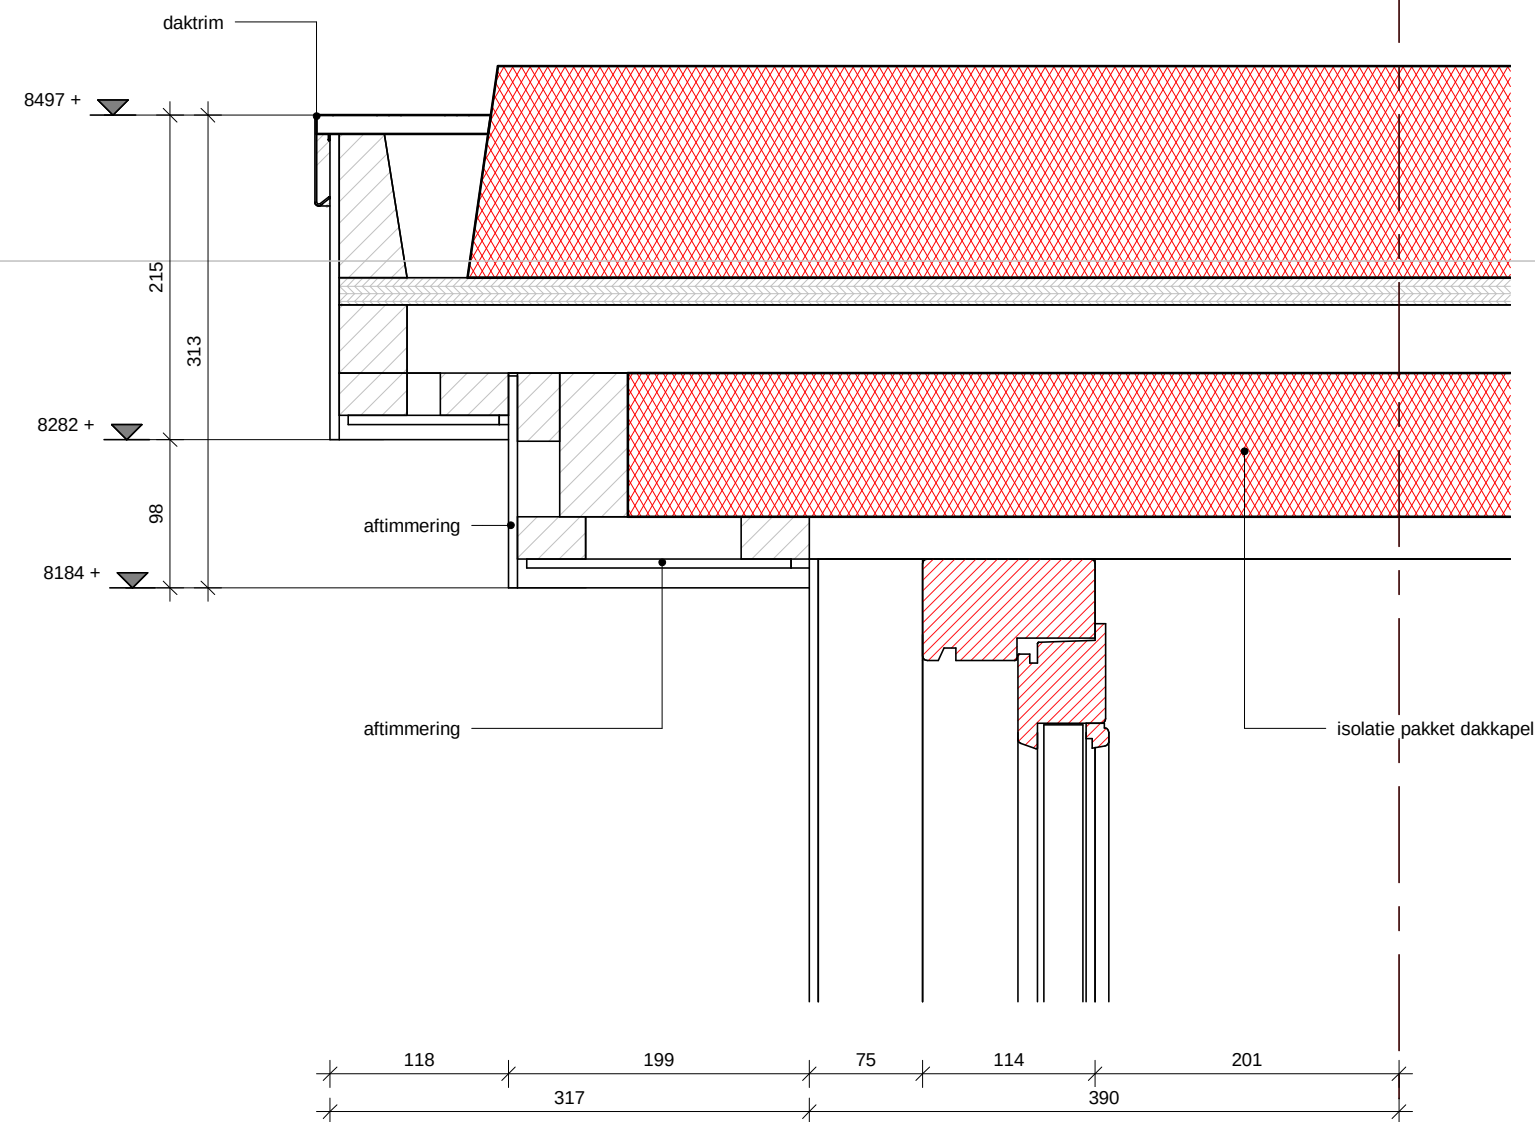

De Broedvogel f4

Blok 13

omschrijving dakkapel bovendetail - Blok 13

schaal 1:5

datum

20-12-2016


afmeting A3 (liggend)

gewijzigd



DURA VERMEER
Waarmaken van ambities

tekeningnummer
V_207
projectnummer
4609

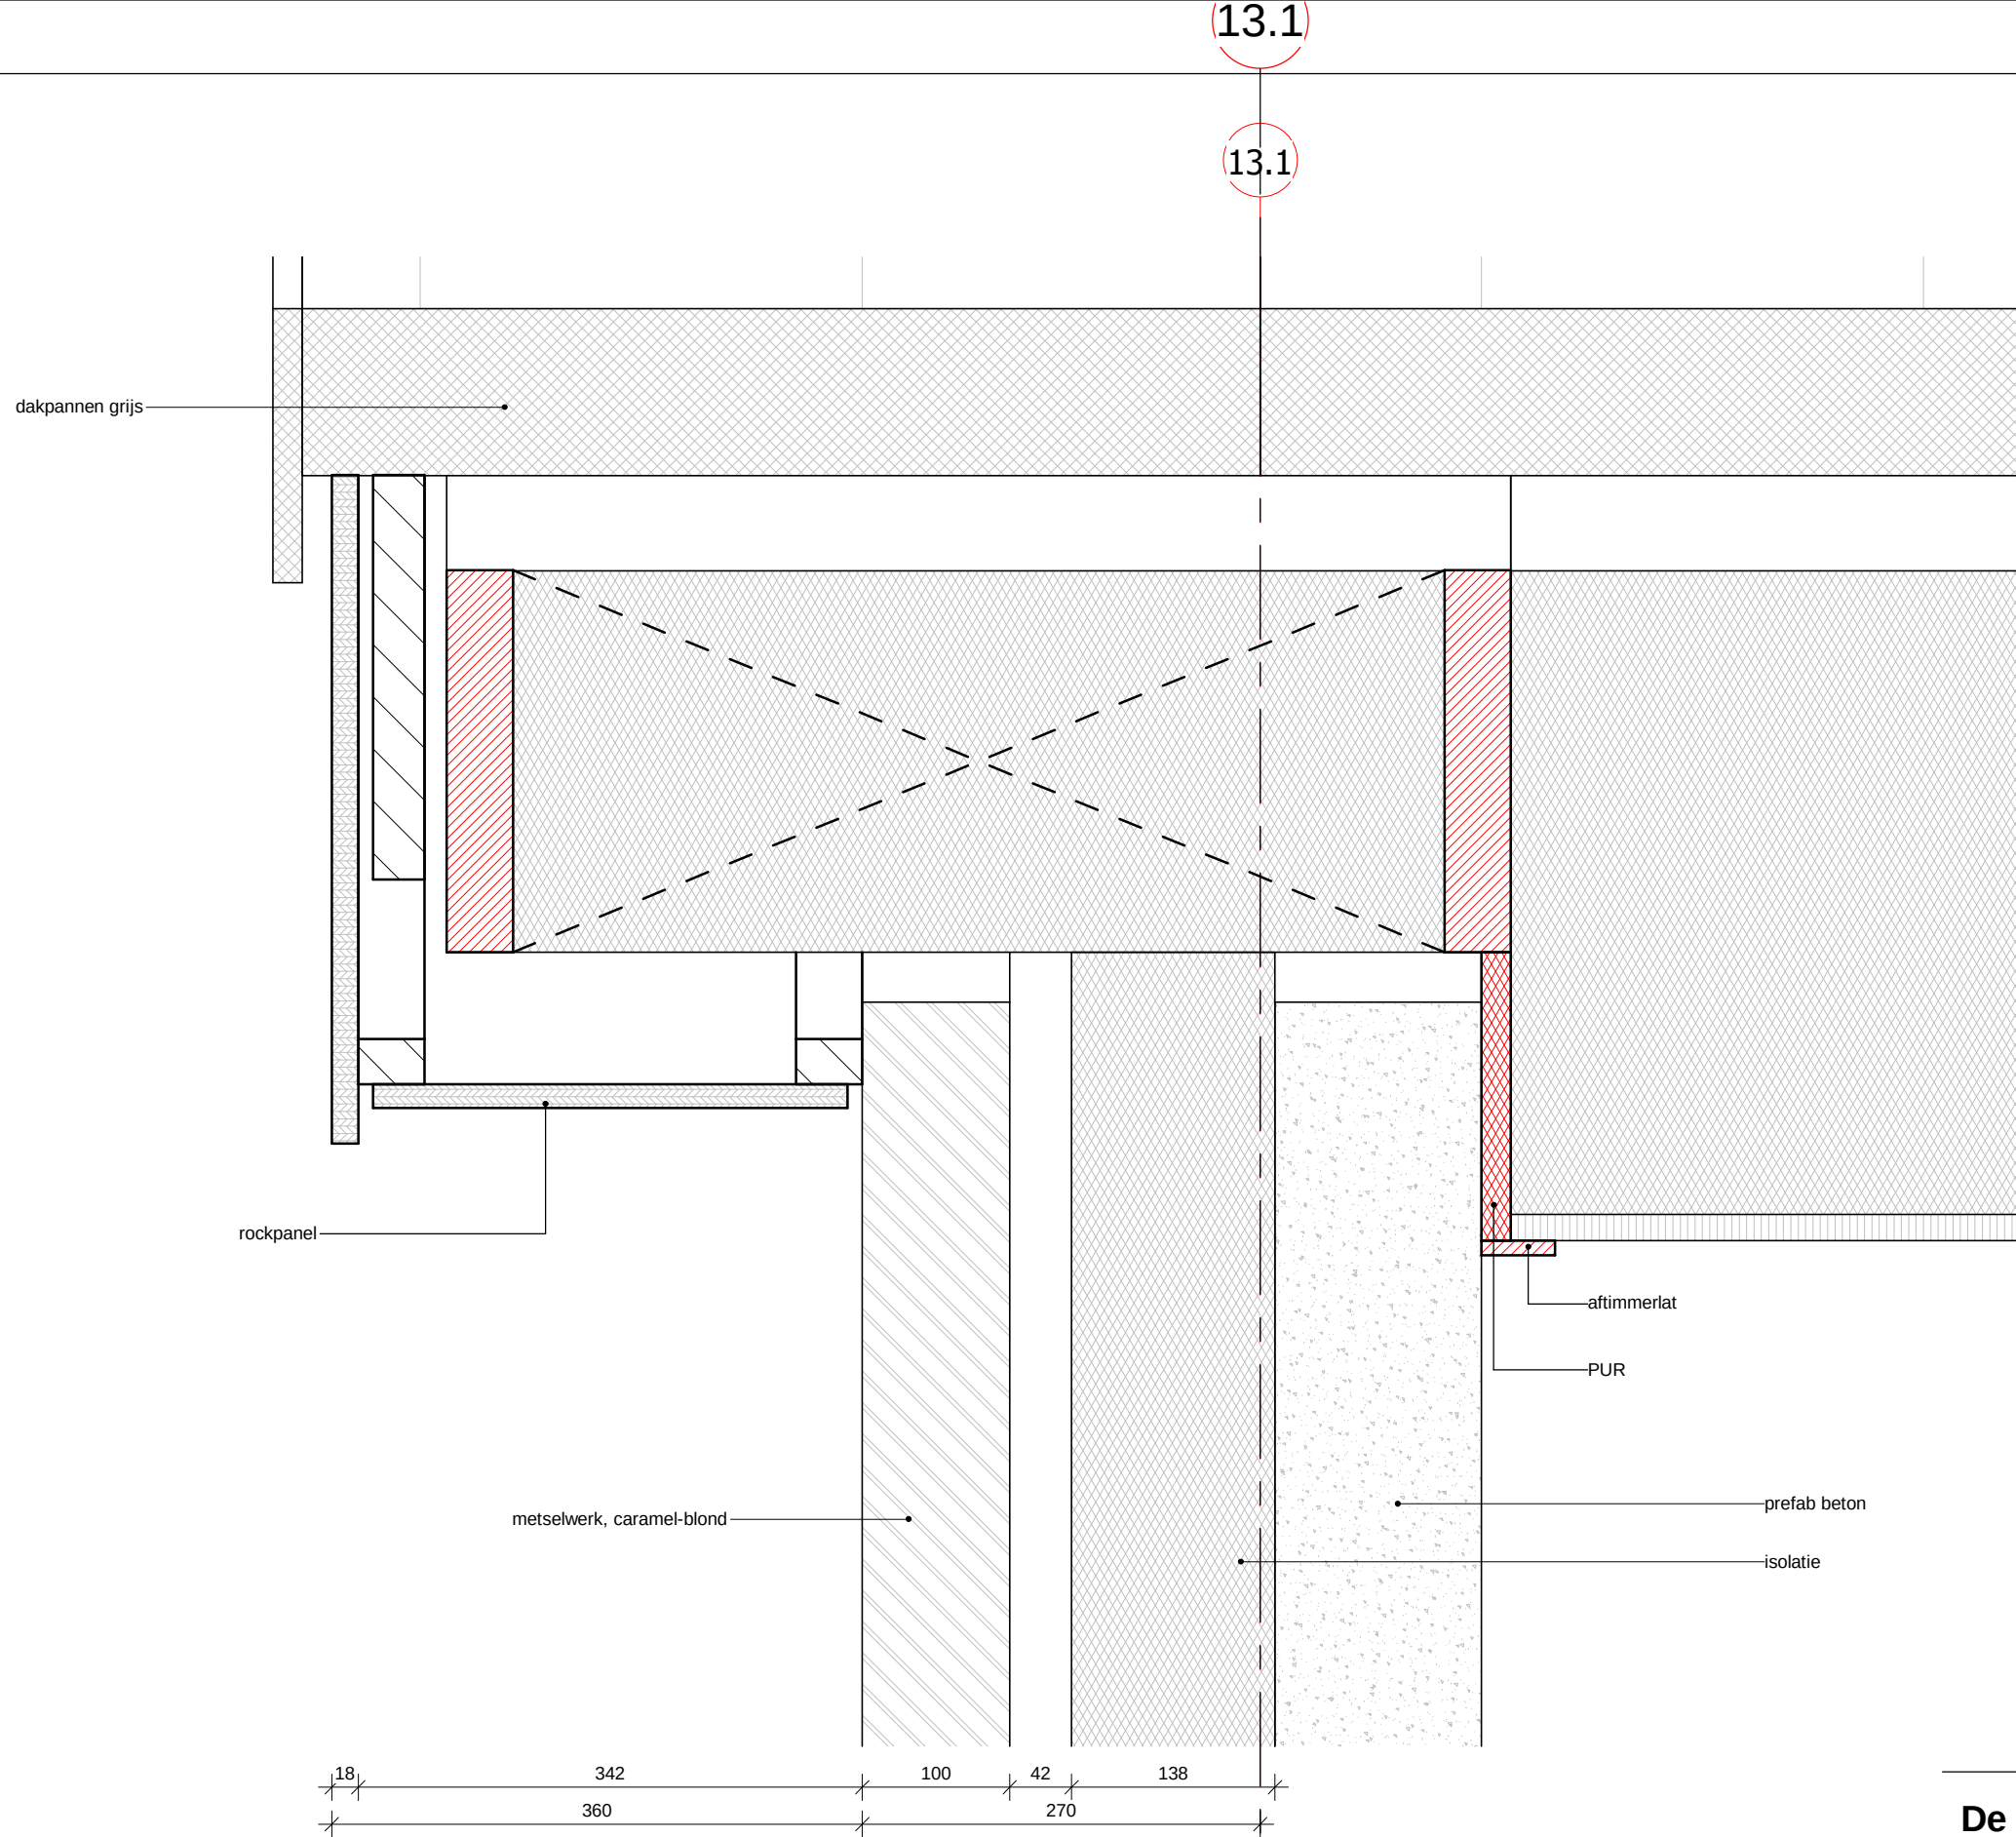

De Broedvogel f4

Blok 13

omschrijving	dakkap - zijgevel - Blok 13		
schaal	1:5	datum	20-12-2016
afmeting	A3 (liggend)	gewijzigd	



tekeningnummer
V_208
projectnummer
4609