


Tekeningenlijst details Bouwaanvraag							
Blad	Tekeningnaam	Onderdeel	Formaat	Schaal	Getekend	Gezien	Datum
H_001	Blok 11 & 12	De Broedvogel F4	A3 (liggend)	1:5	J. Hopman / S. van Dienst	J. van den Boogaard	20-12-2016
H_002	Blok 11 & 14	De Broedvogel F4	A3 (liggend)	1:5	J. Hopman / S. van Dienst	J. van den Boogaard	20-12-2016
H_003	Blok 11, 12 & 14	De Broedvogel F4	A3 (liggend)	1:5	J. Hopman / S. van Dienst	J. van den Boogaard	20-12-2016
H_004	Blok 11 & 12	De Broedvogel F4	A3 (liggend)	1:5	J. Hopman / S. van Dienst	J. van den Boogaard	20-12-2016
H_005	Blok 11, 12 & 13	De Broedvogel F4	A3 (liggend)	1:5	J. Hopman / S. van Dienst	J. van den Boogaard	20-12-2016
H_101	Blok 11 & 14	De Broedvogel F4	A3 (liggend)	1:5	J. Hopman / S. van Dienst	J. van den Boogaard	20-12-2016
H_201	Blok 12	De Broedvogel F4	A3 (liggend)	1:5	J. Hopman / S. van Dienst	J. van den Boogaard	20-12-2016
H_202	Blok 14	De Broedvogel F4	A3 (liggend)	1:5	J. Hopman / S. van Dienst	J. van den Boogaard	20-12-2016
V_001	Blok 11, 12, 13 & 14	De Broedvogel F4	A3 (liggend)	1:5	J. Hopman / S. van Dienst	J. van den Boogaard	20-12-2016
V_002	Blok 11, 12 & 13	De Broedvogel F4	A3 (liggend)	1:5	J. Hopman / S. van Dienst	J. van den Boogaard	20-12-2016
V_003	Blok 11, 13 & 14	De Broedvogel F4	A3 (liggend)	1:5	J. Hopman / S. van Dienst	J. van den Boogaard	20-12-2016
V_004	Blok 11, 12 & 13	De Broedvogel F4	A3 (liggend)	1:5	J. Hopman / S. van Dienst	J. van den Boogaard	20-12-2016
V_005	Blok 11, 13 & 14	De Broedvogel F4	A3 (liggend)	1:5	J. Hopman / S. van Dienst	J. van den Boogaard	20-12-2016
V_006	Blok 11, 12 & 13	De Broedvogel F4	A3 (liggend)	1:5	J. Hopman / S. van Dienst	J. van den Boogaard	20-12-2016
V_007	Blok 11, 13 & 14	De Broedvogel F4	A3 (liggend)	1:5	J. Hopman / S. van Dienst	J. van den Boogaard	20-12-2016
V_008	Blok 11, 12, 13 & 14	De Broedvogel F4	A3 (liggend)	1:5	J. Hopman / S. van Dienst	J. van den Boogaard	20-12-2016
V_009	Blok 11, 12 & 14	De Broedvogel F4	A3 (liggend)	1:5	J. Hopman / S. van Dienst	J. van den Boogaard	20-12-2016
V_101	Blok 11 & 12	De Broedvogel F4	A3 (liggend)	1:5	J. Hopman / S. van Dienst	J. van den Boogaard	20-12-2016
V_102	Blok 11, 12 & 14	De Broedvogel F4	A3 (liggend)	1:5	J. Hopman / S. van Dienst	J. van den Boogaard	20-12-2016
V_103	Blok 11 & 14	De Broedvogel F4	A3 (liggend)	1:5	J. Hopman / S. van Dienst	J. van den Boogaard	20-12-2016
V_104	Blok 11 & 12	De Broedvogel F4	A3 (liggend)	1:5	J. Hopman / S. van Dienst	J. van den Boogaard	20-12-2016
V_105	Blok 11, 12 & 14	De Broedvogel F4	A3 (liggend)	1:5	J. Hopman / S. van Dienst	J. van den Boogaard	20-12-2016
V_106	Blok 14	De Broedvogel F4	A3 (liggend)	1:5	J. Hopman / S. van Dienst	J. van den Boogaard	20-12-2016
V_107	Blok 12	De Broedvogel F4	A3 (liggend)	1:5	J. Hopman / S. van Dienst	J. van den Boogaard	20-12-2016
V_108	Blok 14	De Broedvogel F4	A3 (liggend)	1:5	J. Hopman / S. van Dienst	J. van den Boogaard	20-12-2016
V_201	Blok 11, 12, 13 & 14	De Broedvogel F4	A3 (liggend)	1:5	J. Hopman / S. van Dienst	J. van den Boogaard	20-12-2016
V_202	Blok 11, 12, 13 & 14	De Broedvogel F4	A3 (liggend)	1:5	J. Hopman / S. van Dienst	J. van den Boogaard	20-12-2016
V_203	Blok 11, 12, 13 & 14	De Broedvogel F4	A3 (liggend)	1:10	J. Hopman / S. van Dienst	J. van den Boogaard	20-12-2016
V_204	Blok 12 & 14	De Broedvogel F4	A3 (liggend)	1:5	J. Hopman / S. van Dienst	J. van den Boogaard	20-12-2016
V_205	Blok 11, 12, 13 & 14	De Broedvogel F4	A3 (liggend)	1:5	J. Hopman / S. van Dienst	J. van den Boogaard	20-12-2016
V_206	Blok 11, 12, 13 & 14	De Broedvogel F4	A3 (liggend)	1:5	J. Hopman / S. van Dienst	J. van den Boogaard	20-12-2016



Dura Vermeer Zuid West BV
Rotterdam Airportplein 21
Postbus 1986
3000 BZ Rotterdam
Telefoon: (010) 280 85 00
Fax: (010) 280 85 01
E-mail: dvb-zw@duravermeer.nl

tek. nr	:	DE-01	fase	:	Bouwaanvraag
gezien	:	J. van den Boogaard	datum	:	25-10-2016
getekend	:	J. Hopman / S. van Dienst	gewijzigd	:	
afmeting	:	A3 (liggend)	wijzigingsnummer	:	
project	:	De Broedvogel F4 - blok 11			schaal 1:5 status status projectnummer 4609
onderdeel:		Voorblad			

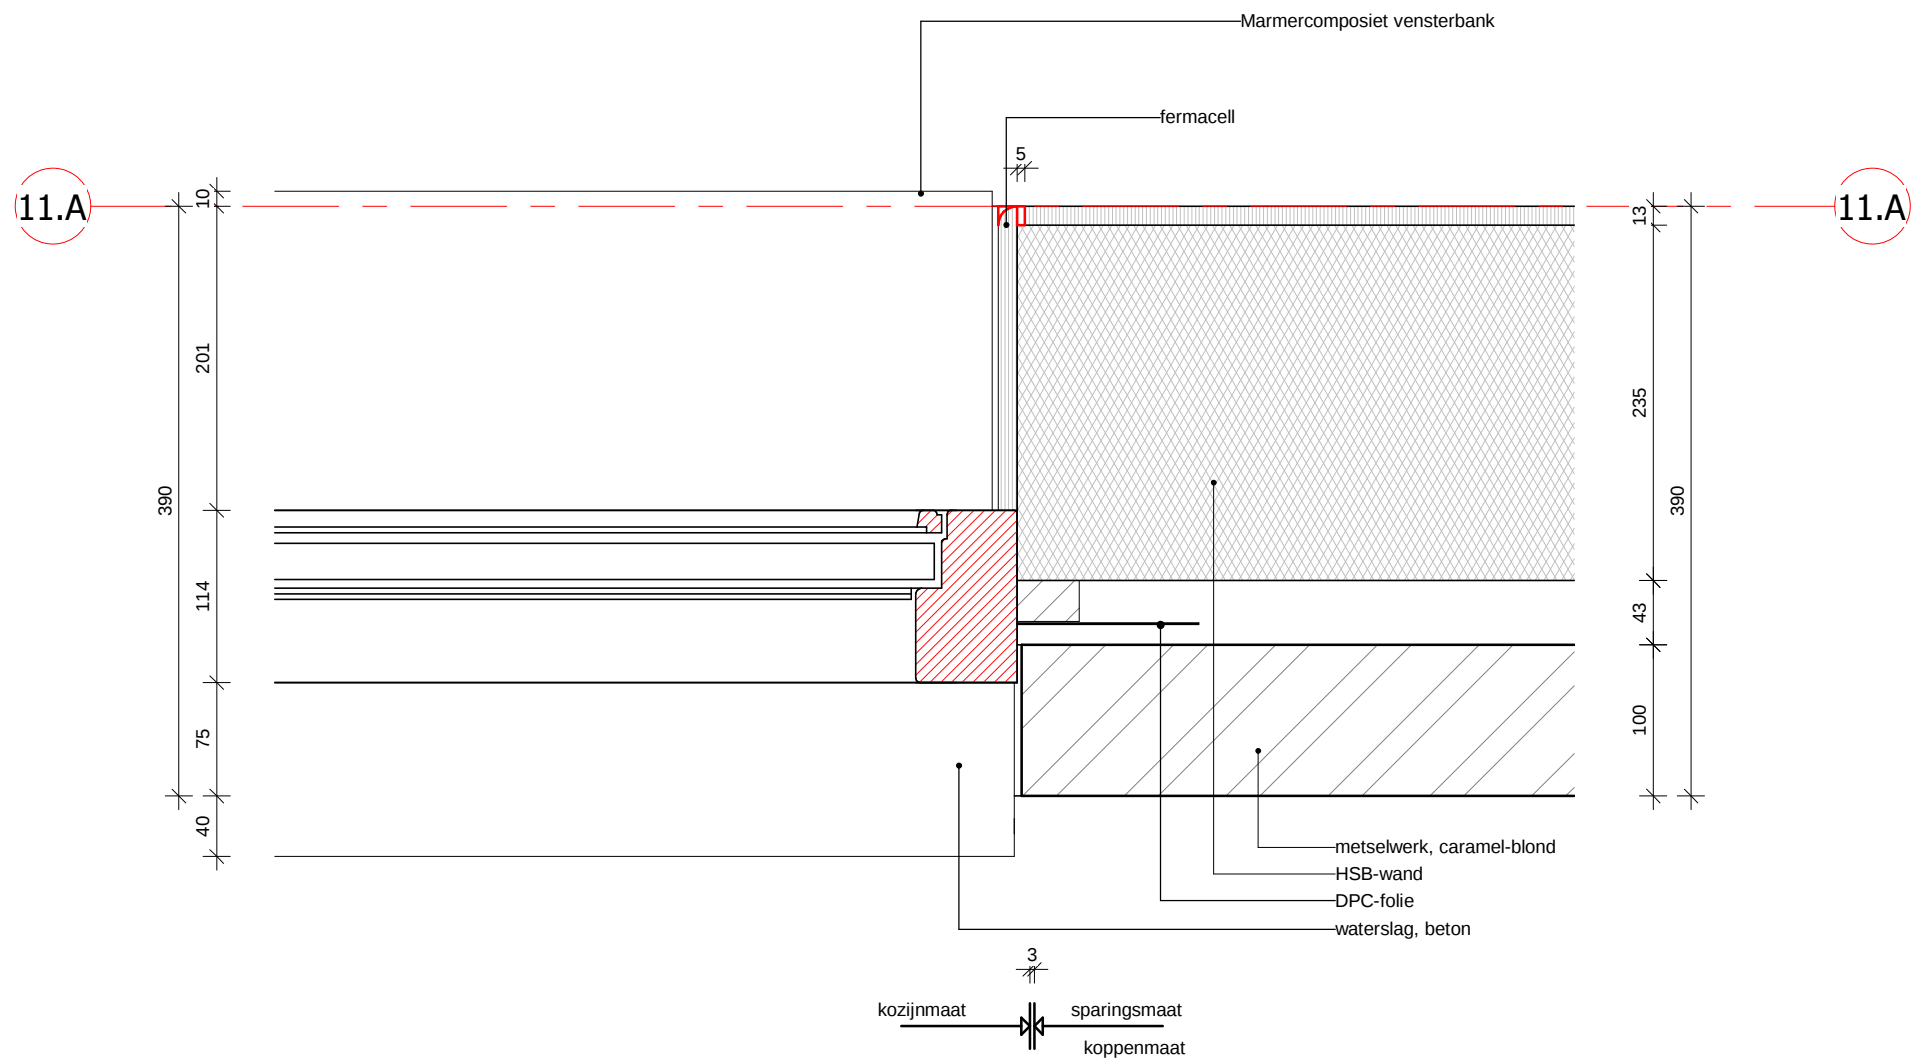


De Broedvogel F4 Blok 11 & 12

omschrijving	voorgevel - kozijn - Oud Hollandsch		
schaal	1:5	datum	20-12-2016
afmeting	A3 (liggend)	gewijzigd	



tekeningnummer
H_001
projectnummer
4609

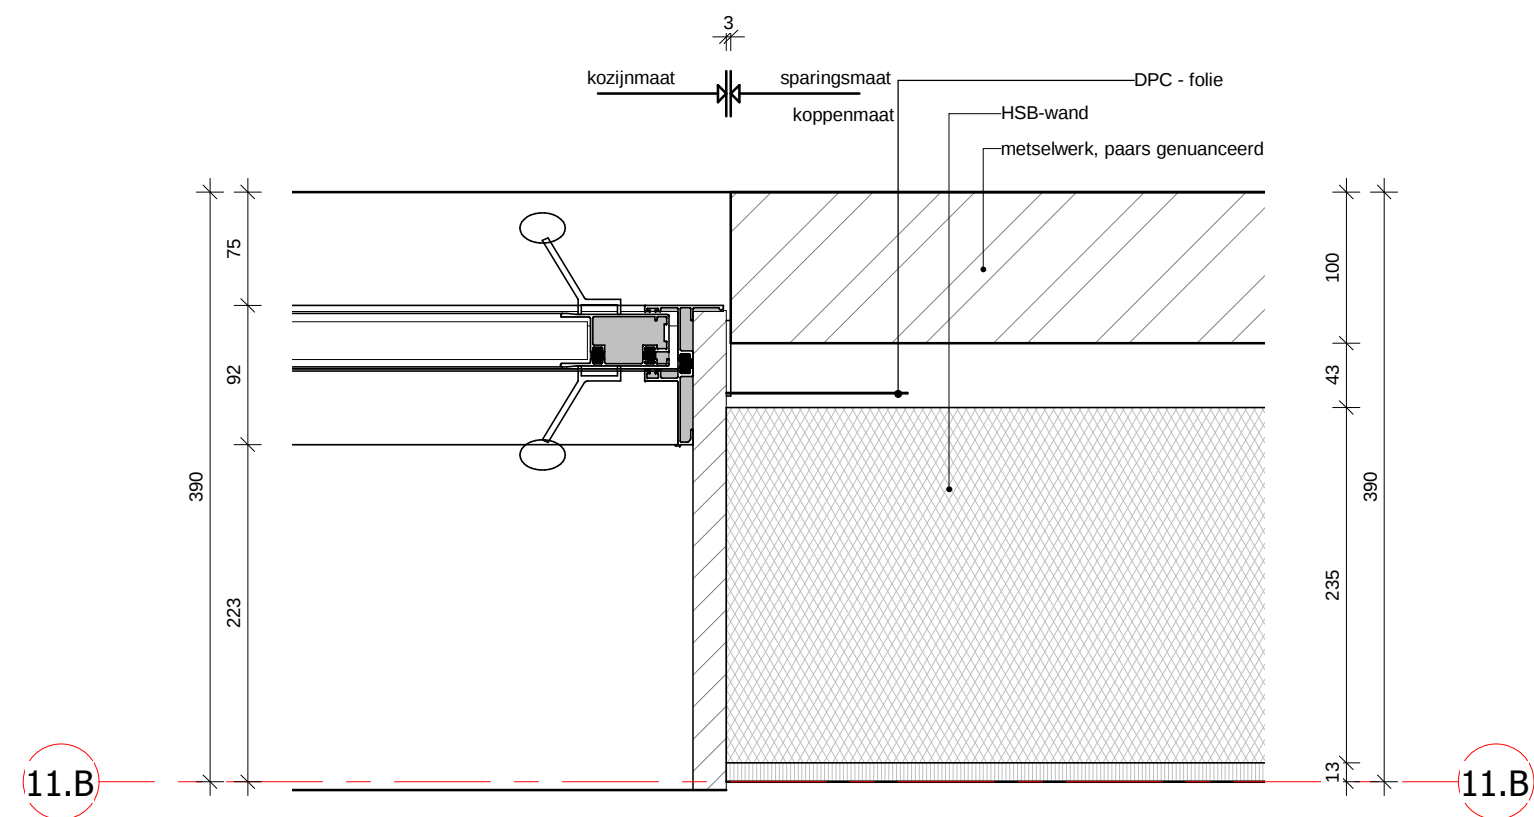


De Broedvogel F4 Blok 11, 12 & 14

omschrijving	achtergevel - schuifpui - statig		
schaal	1:5	datum	20-12-2016
afmeting	A3 (liggend)	gewijzigd	




tekeningnummer
H_003
projectnummer
4609

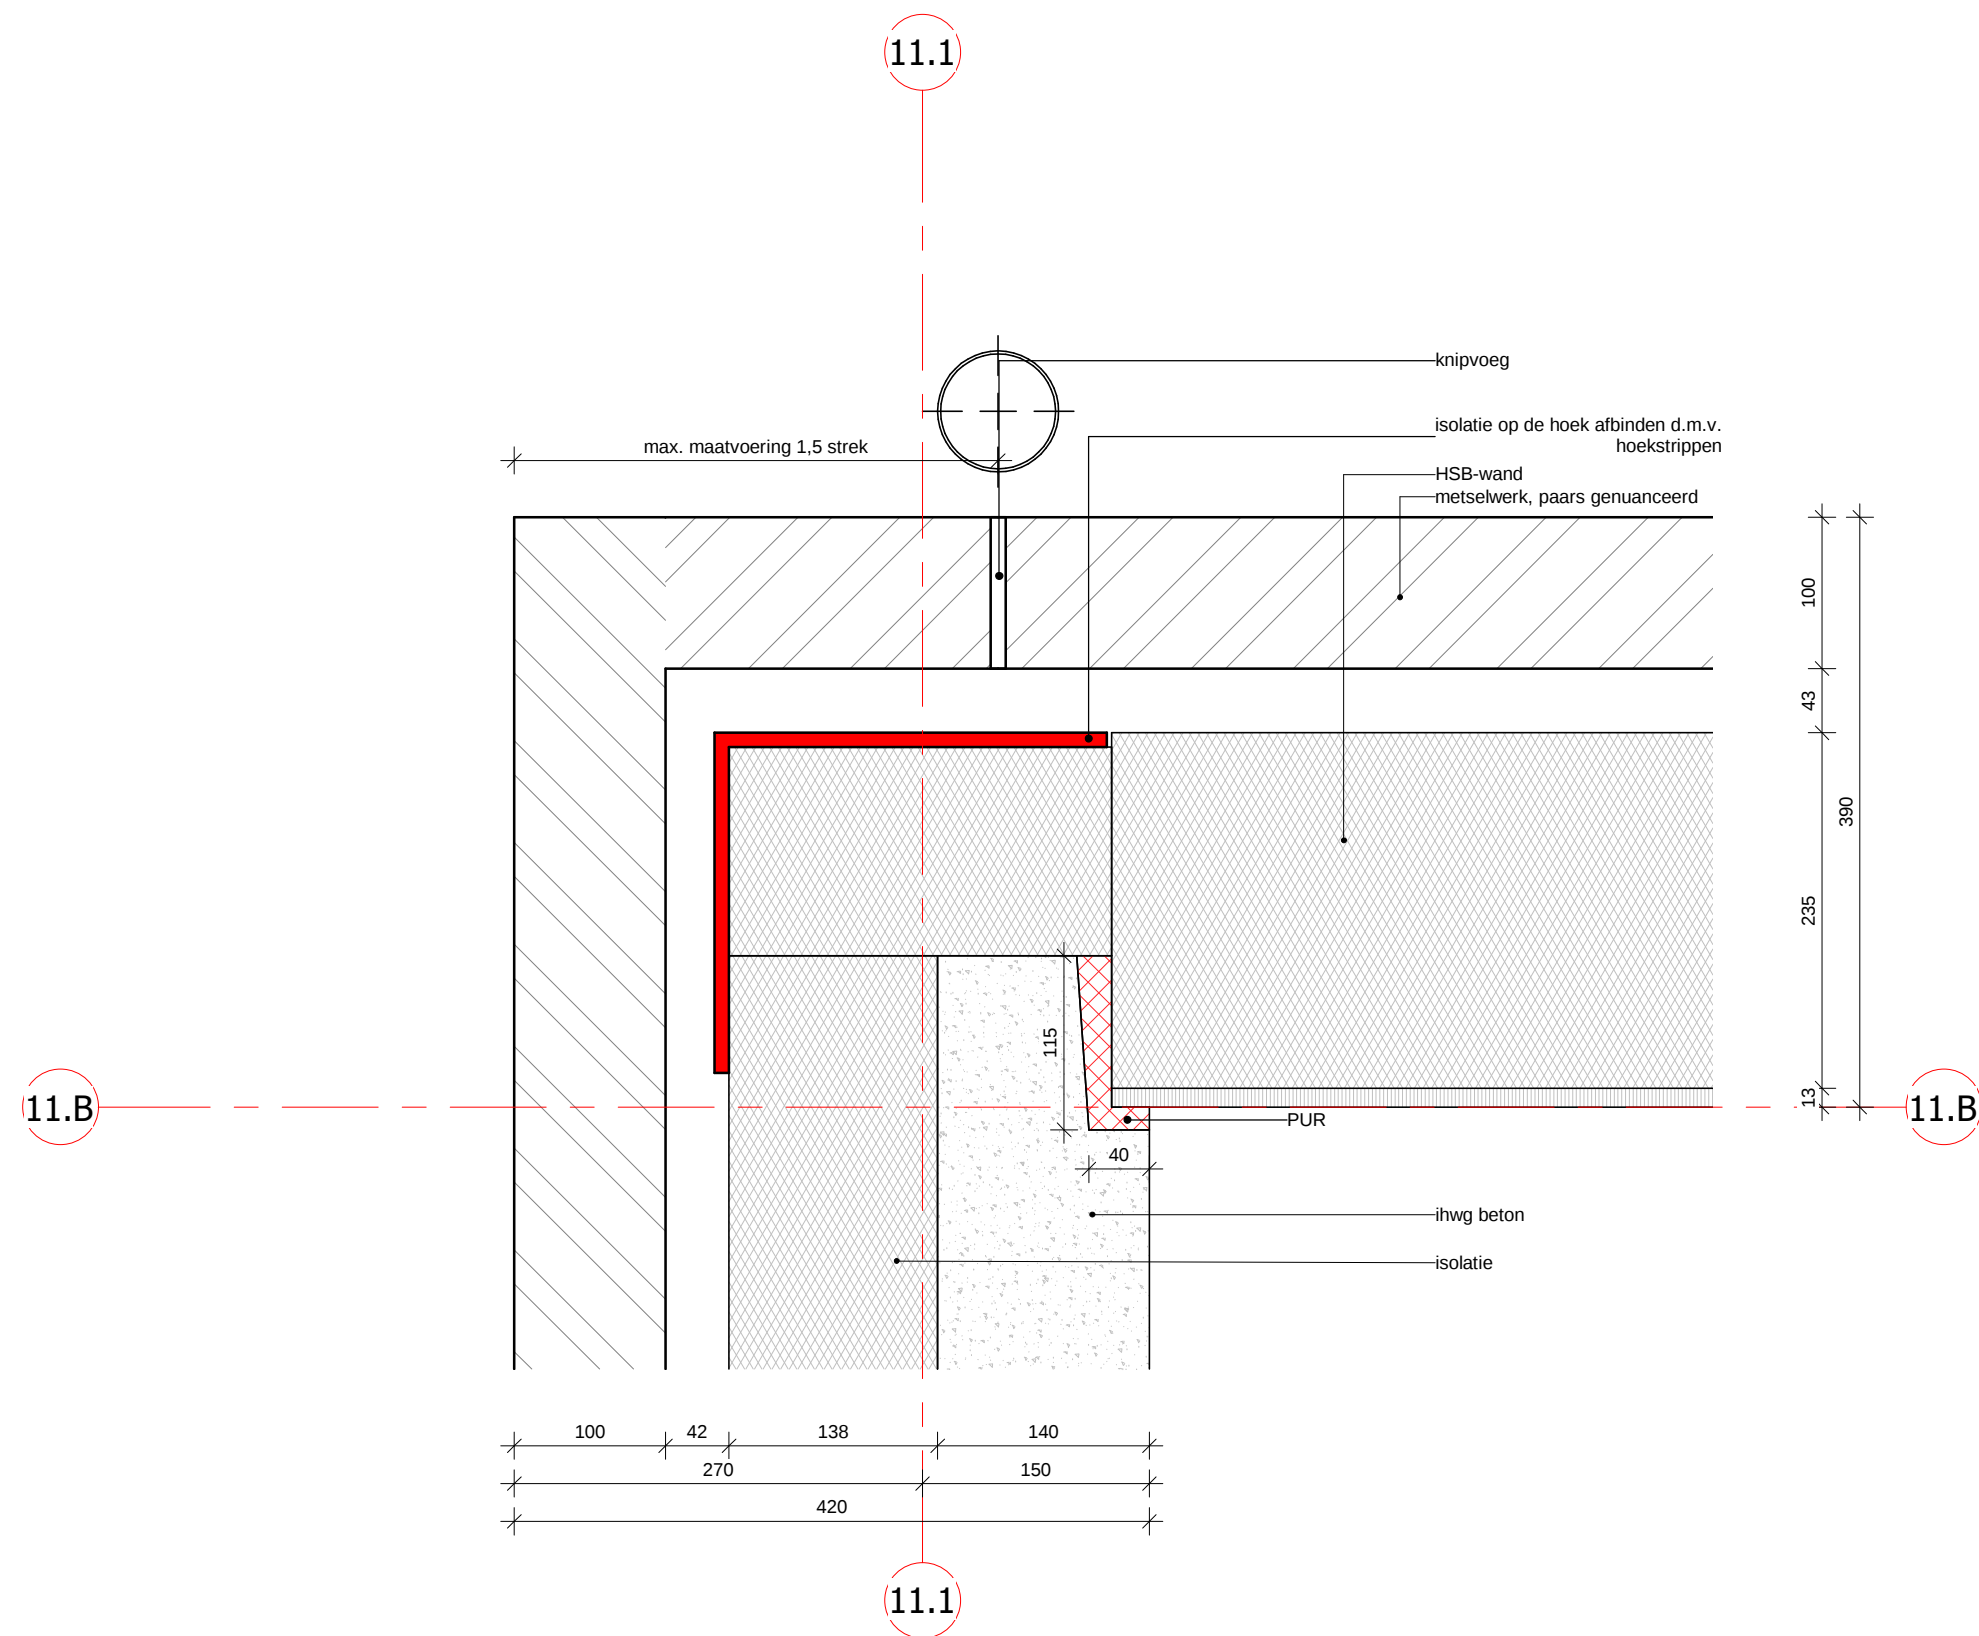

De Broedvogel F4 Blok 11 & 12

omschrijving	hoek achtergevel / zijgevel - Statig		
schaal	1:5	datum	20-12-2016
afmeting	A3 (liggend)	gewijzigd	

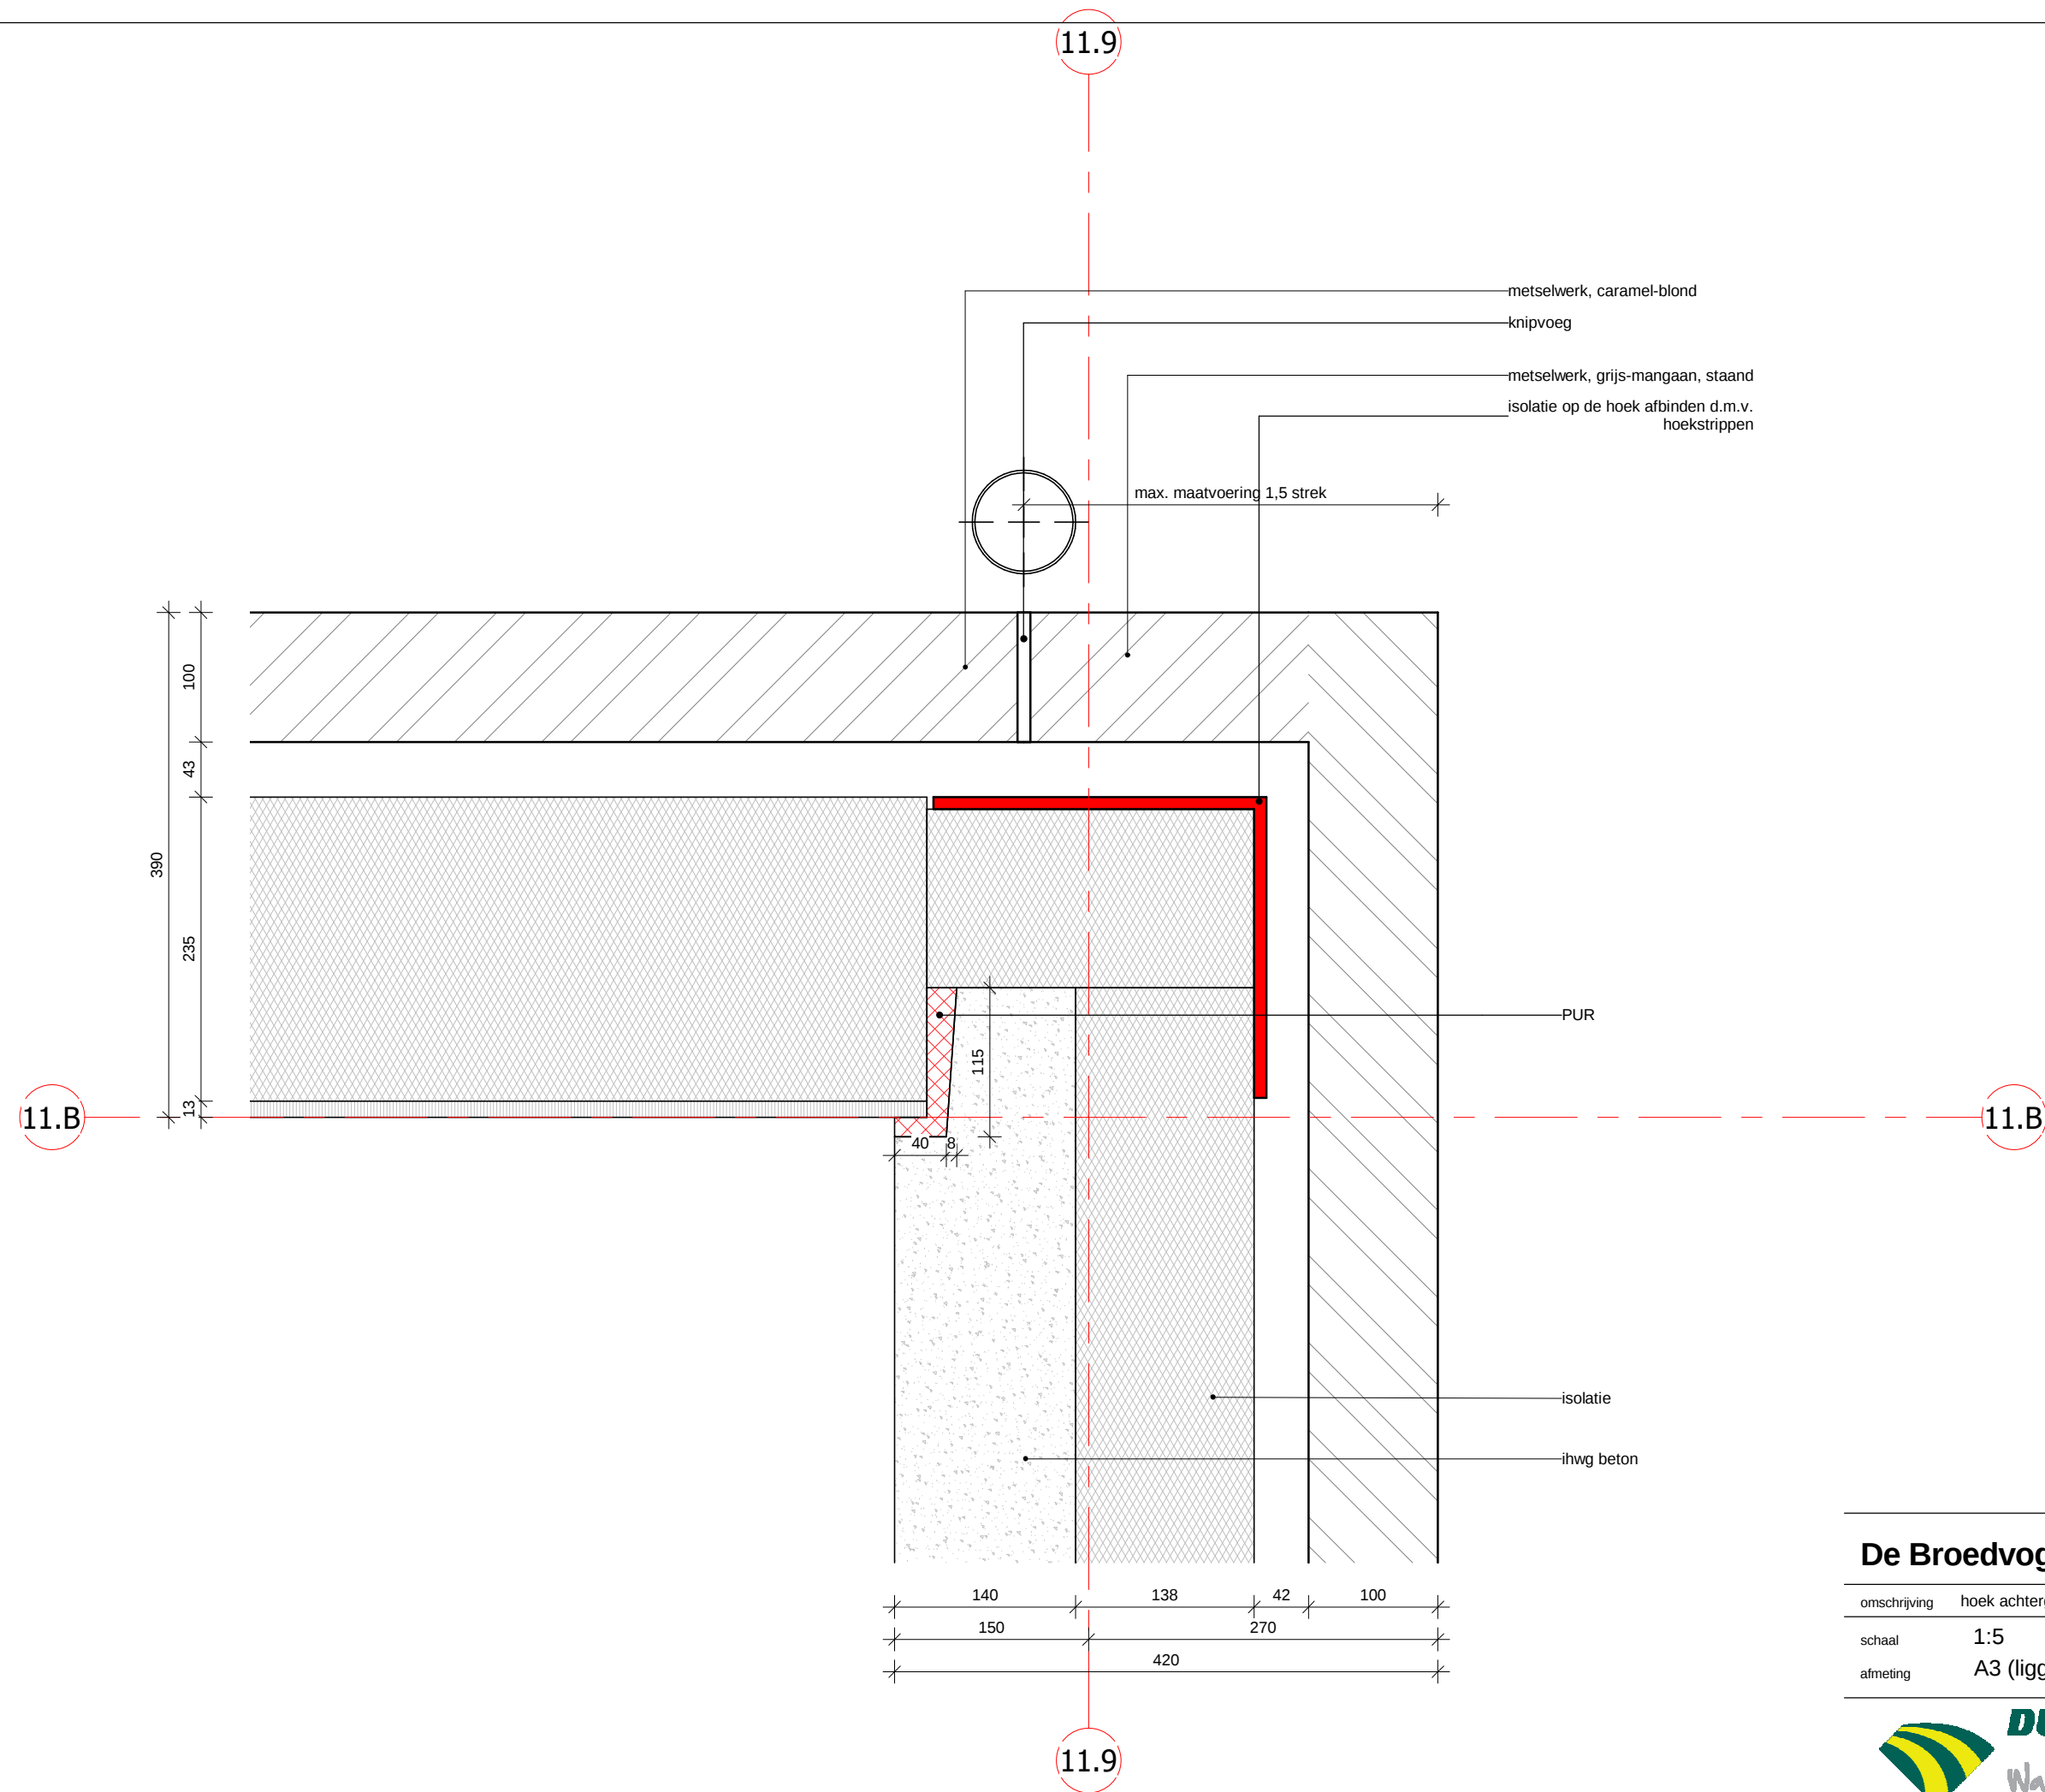


De Broedvogel F4 Blok 11, 12 & 13

omschrijving	hoek achtergevel / zijgevel - Oud Hollandsch		
schaal	1:5	datum	20-12-2016
afmeting	A3 (liggend)	gewijzigd	



tekeningnummer
H_005
projectnummer
4609

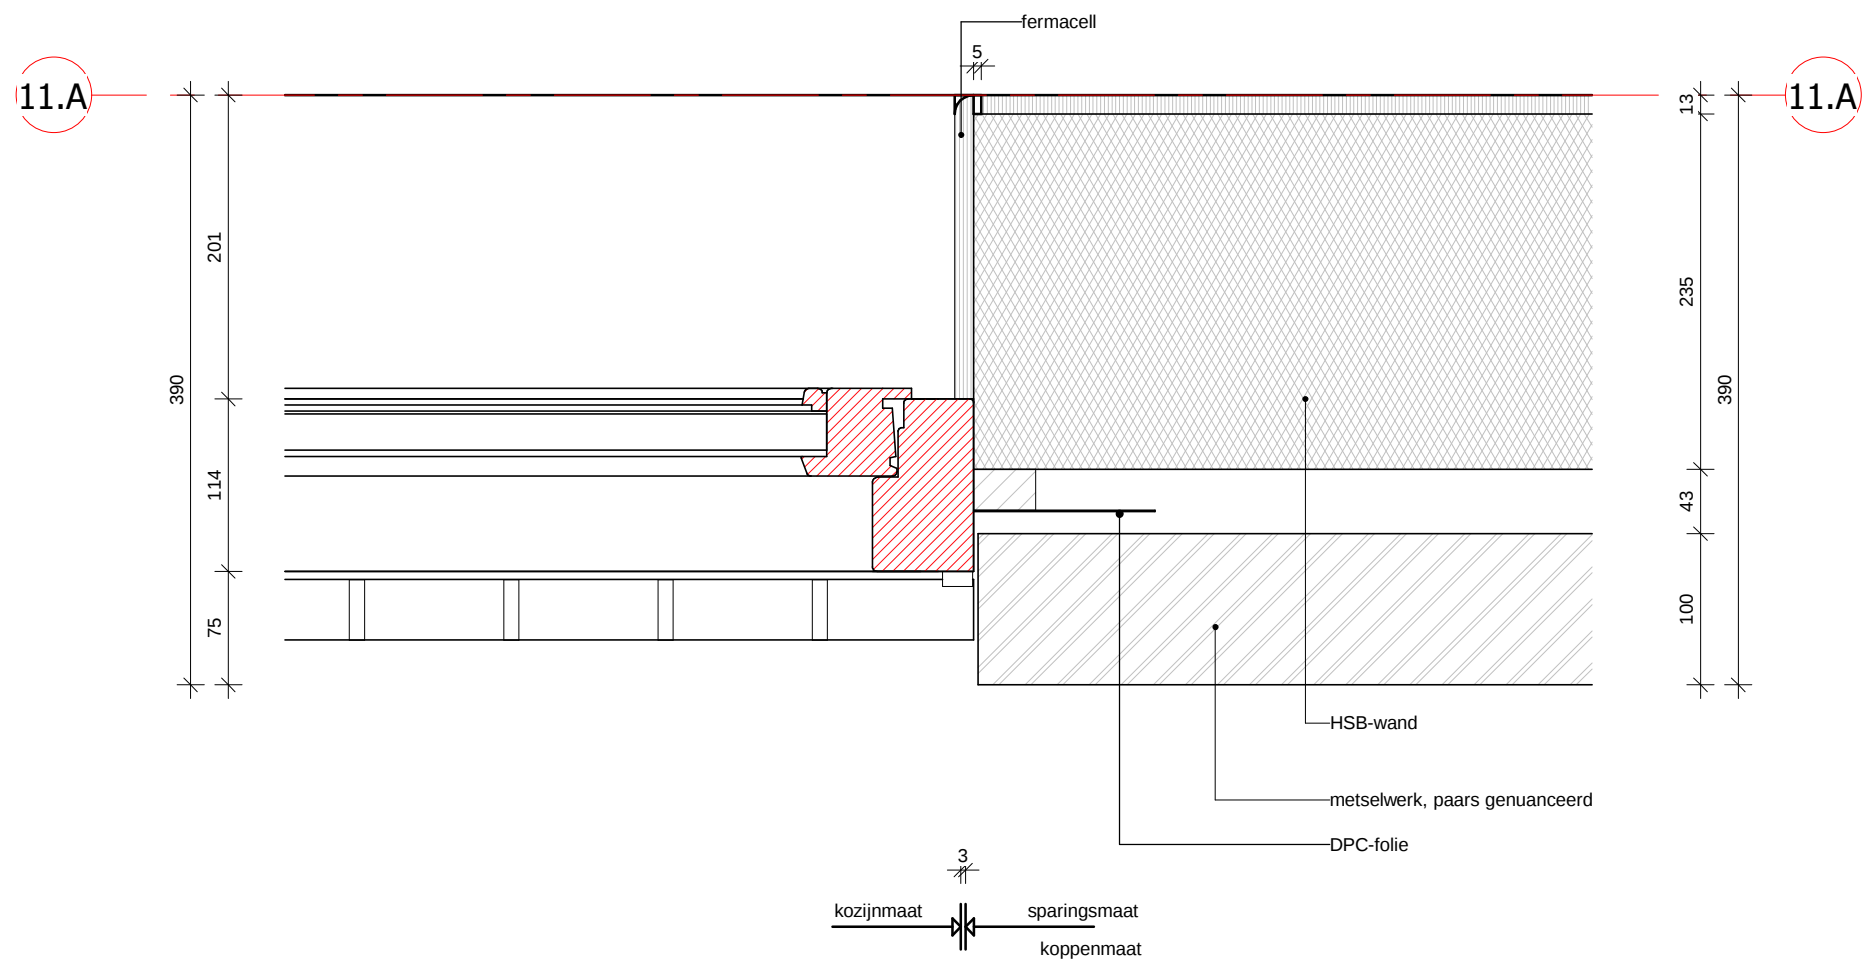


De Broedvogel F4 Blok 11 & 14

omschrijving	kozijn + hekwerk - Statig		
schaal	1:5	datum	20-12-2016
afmeting	A3 (liggend)	gewijzigd	




tekeningnummer
H_101
projectnummer
4609

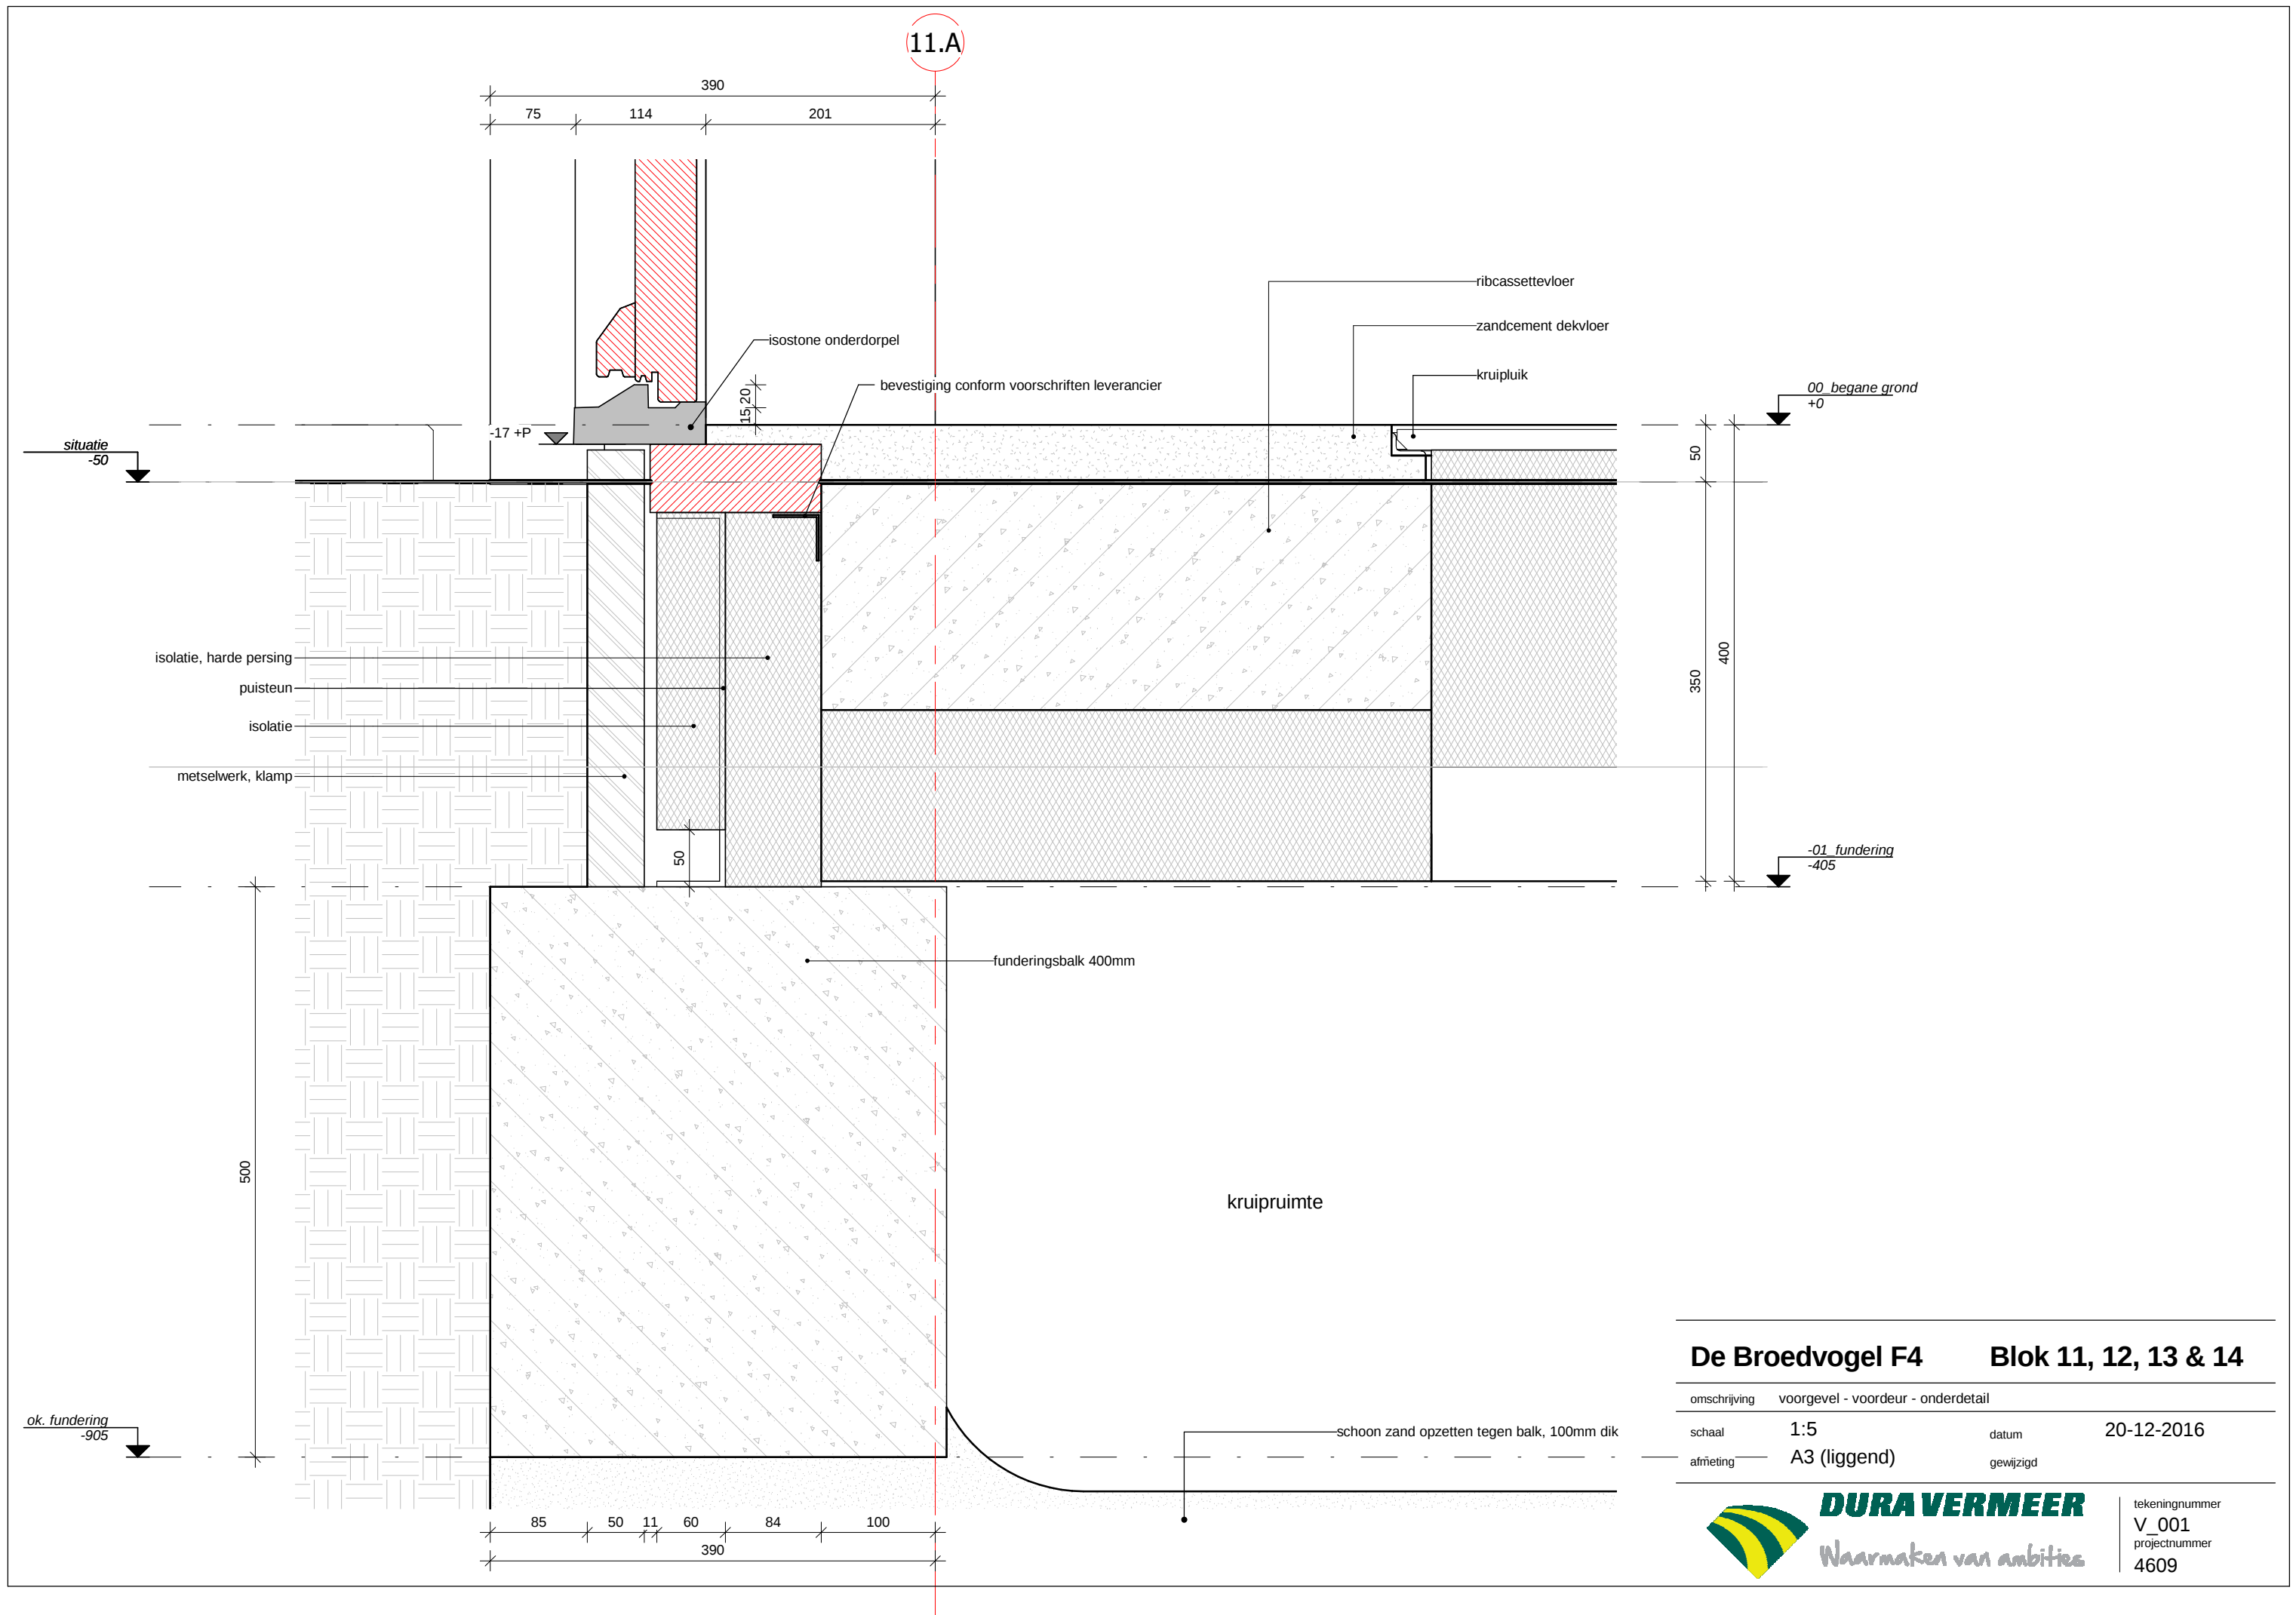

De Broedvogel F4		Blok 11, 12, 13 & 14	
omschrijving		voorgevel - voordeur - onderdetail	
schaal	1:5	datum	20-12-2016
afmeting	A3 (liggend)	gewijzigd	
 DURA VERMEER Waarmaken van ambities		tekeningnummer V_001 projectnummer 4609	

11.A

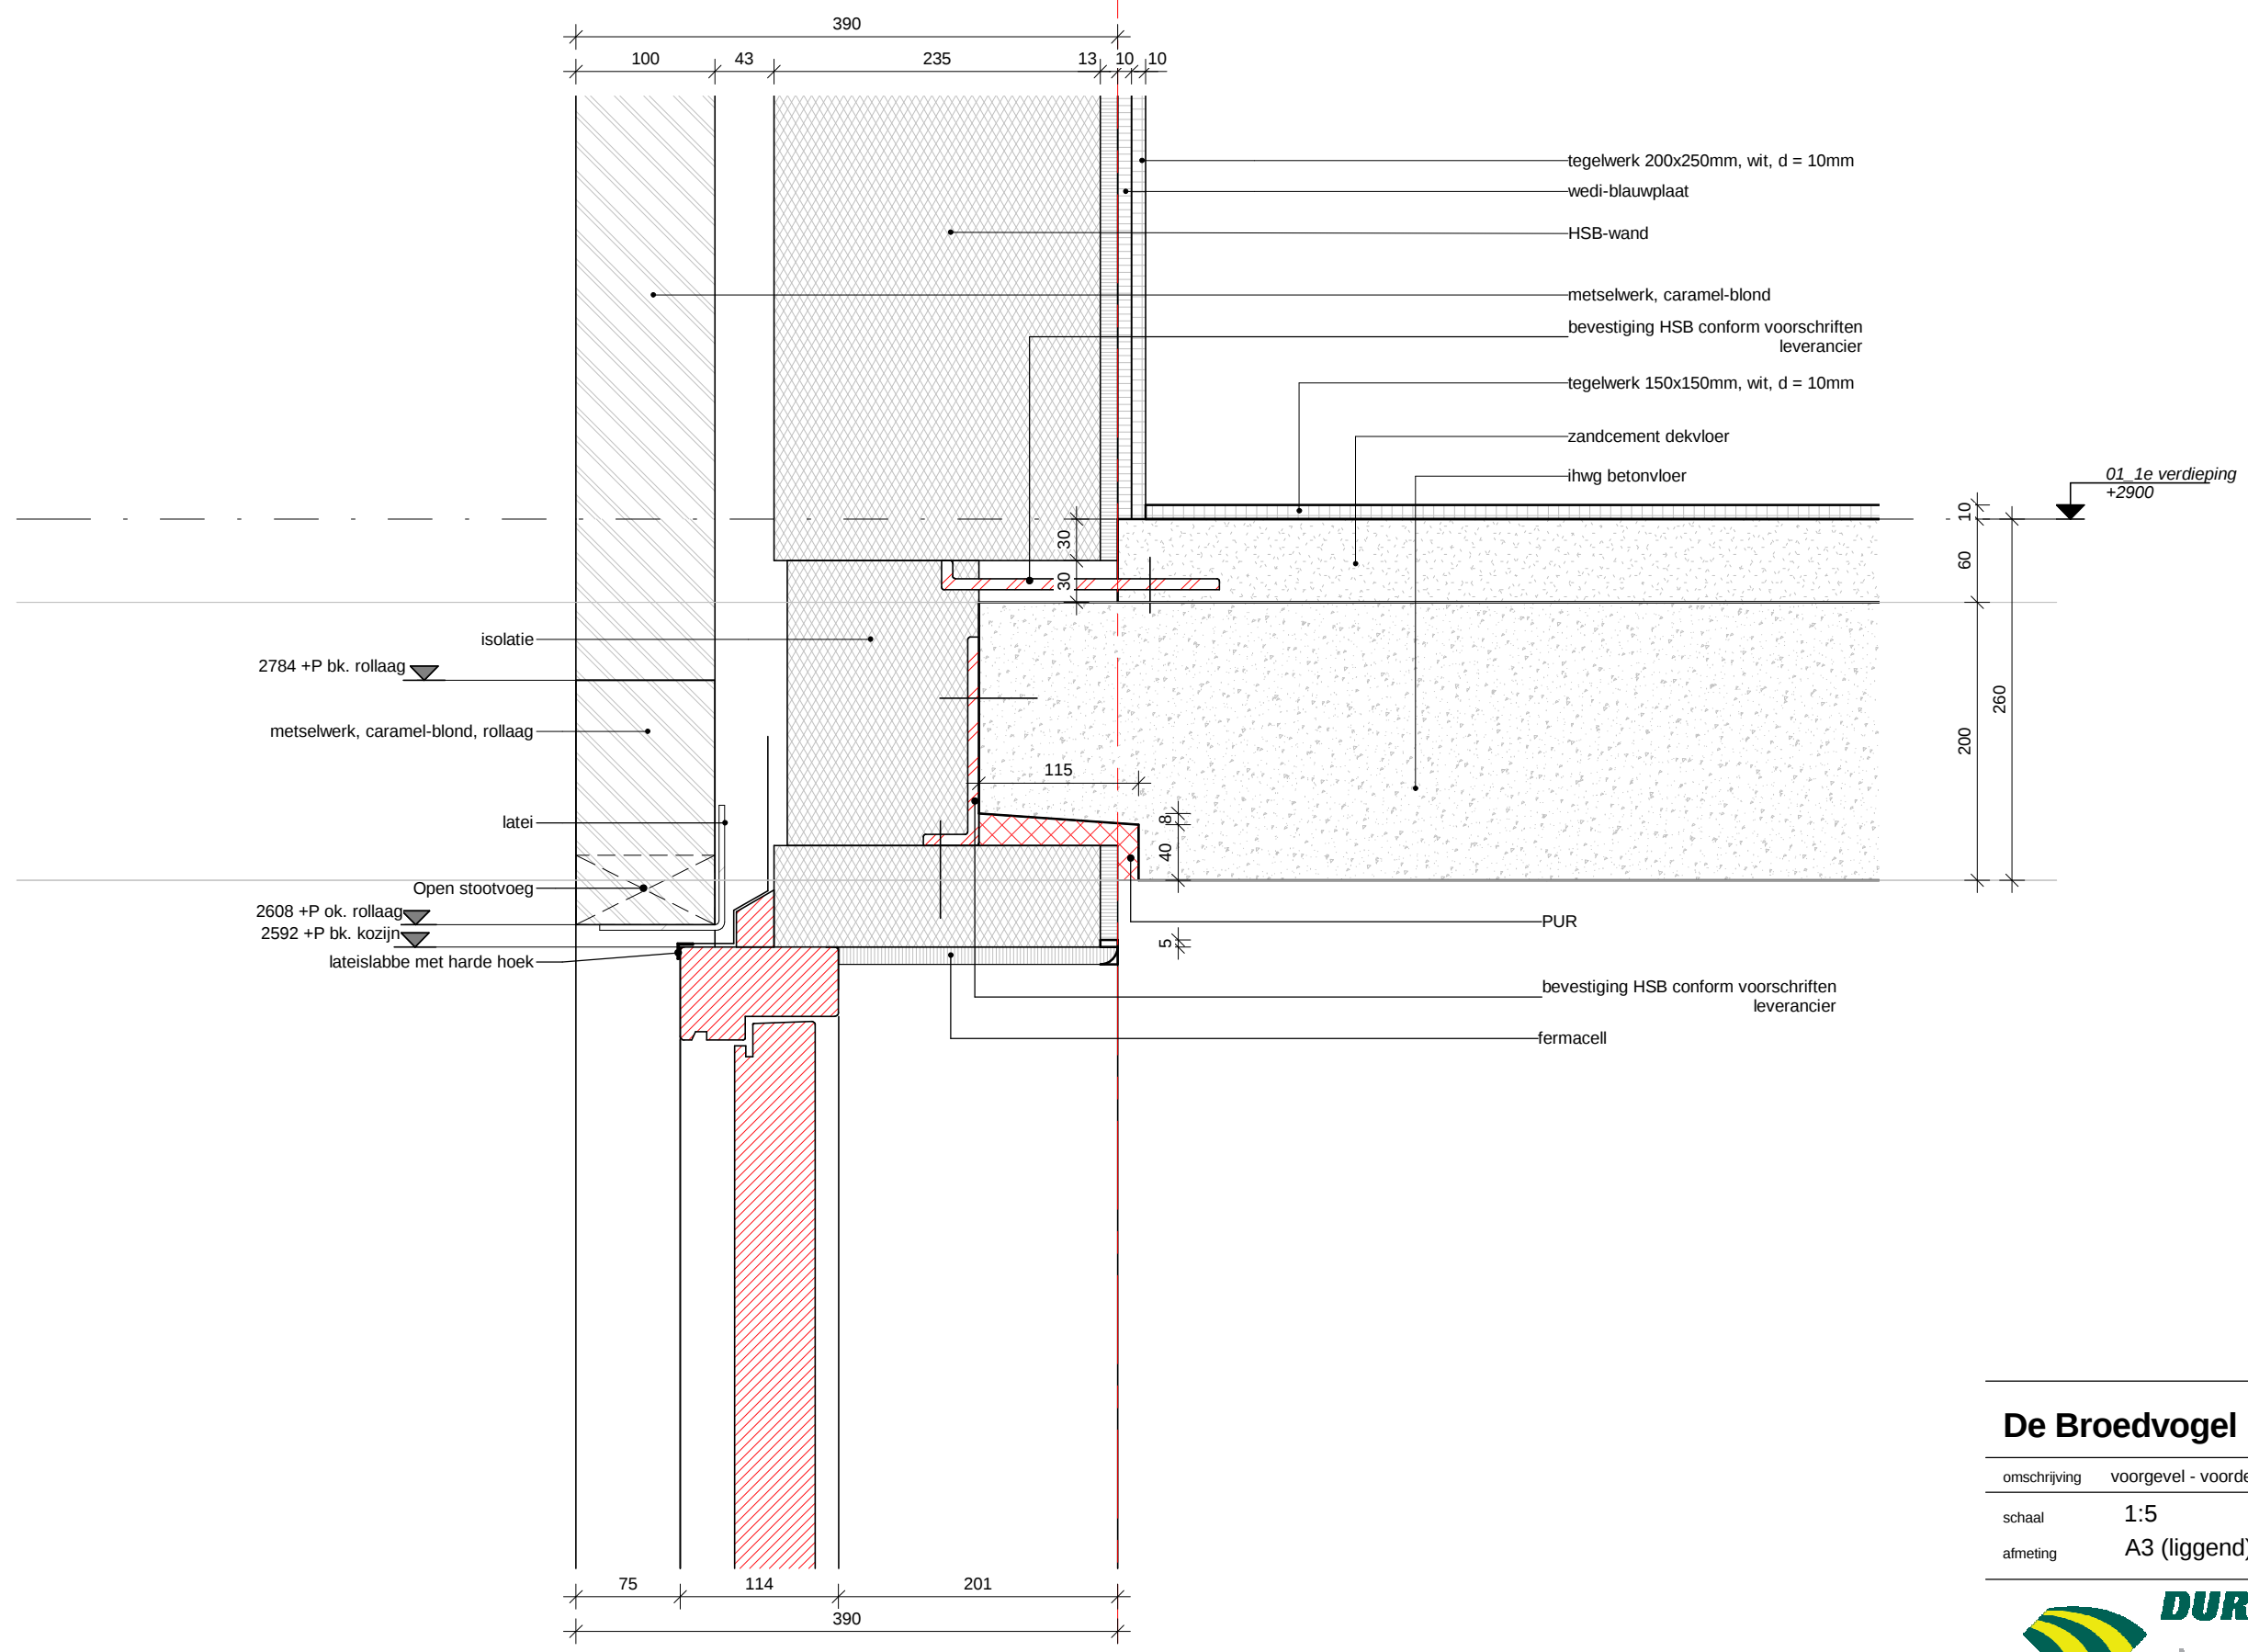


De Broedvogel F4 Blok 11, 12 & 13

omschrijving	voorgevel - voordeur - bovendetail - Oud Hollandsch		
schaal	1:5	datum	20-12-2016
afmeting	A3 (liggend)	gewijzigd	



tekeningnummer
V_002
projectnummer
4609

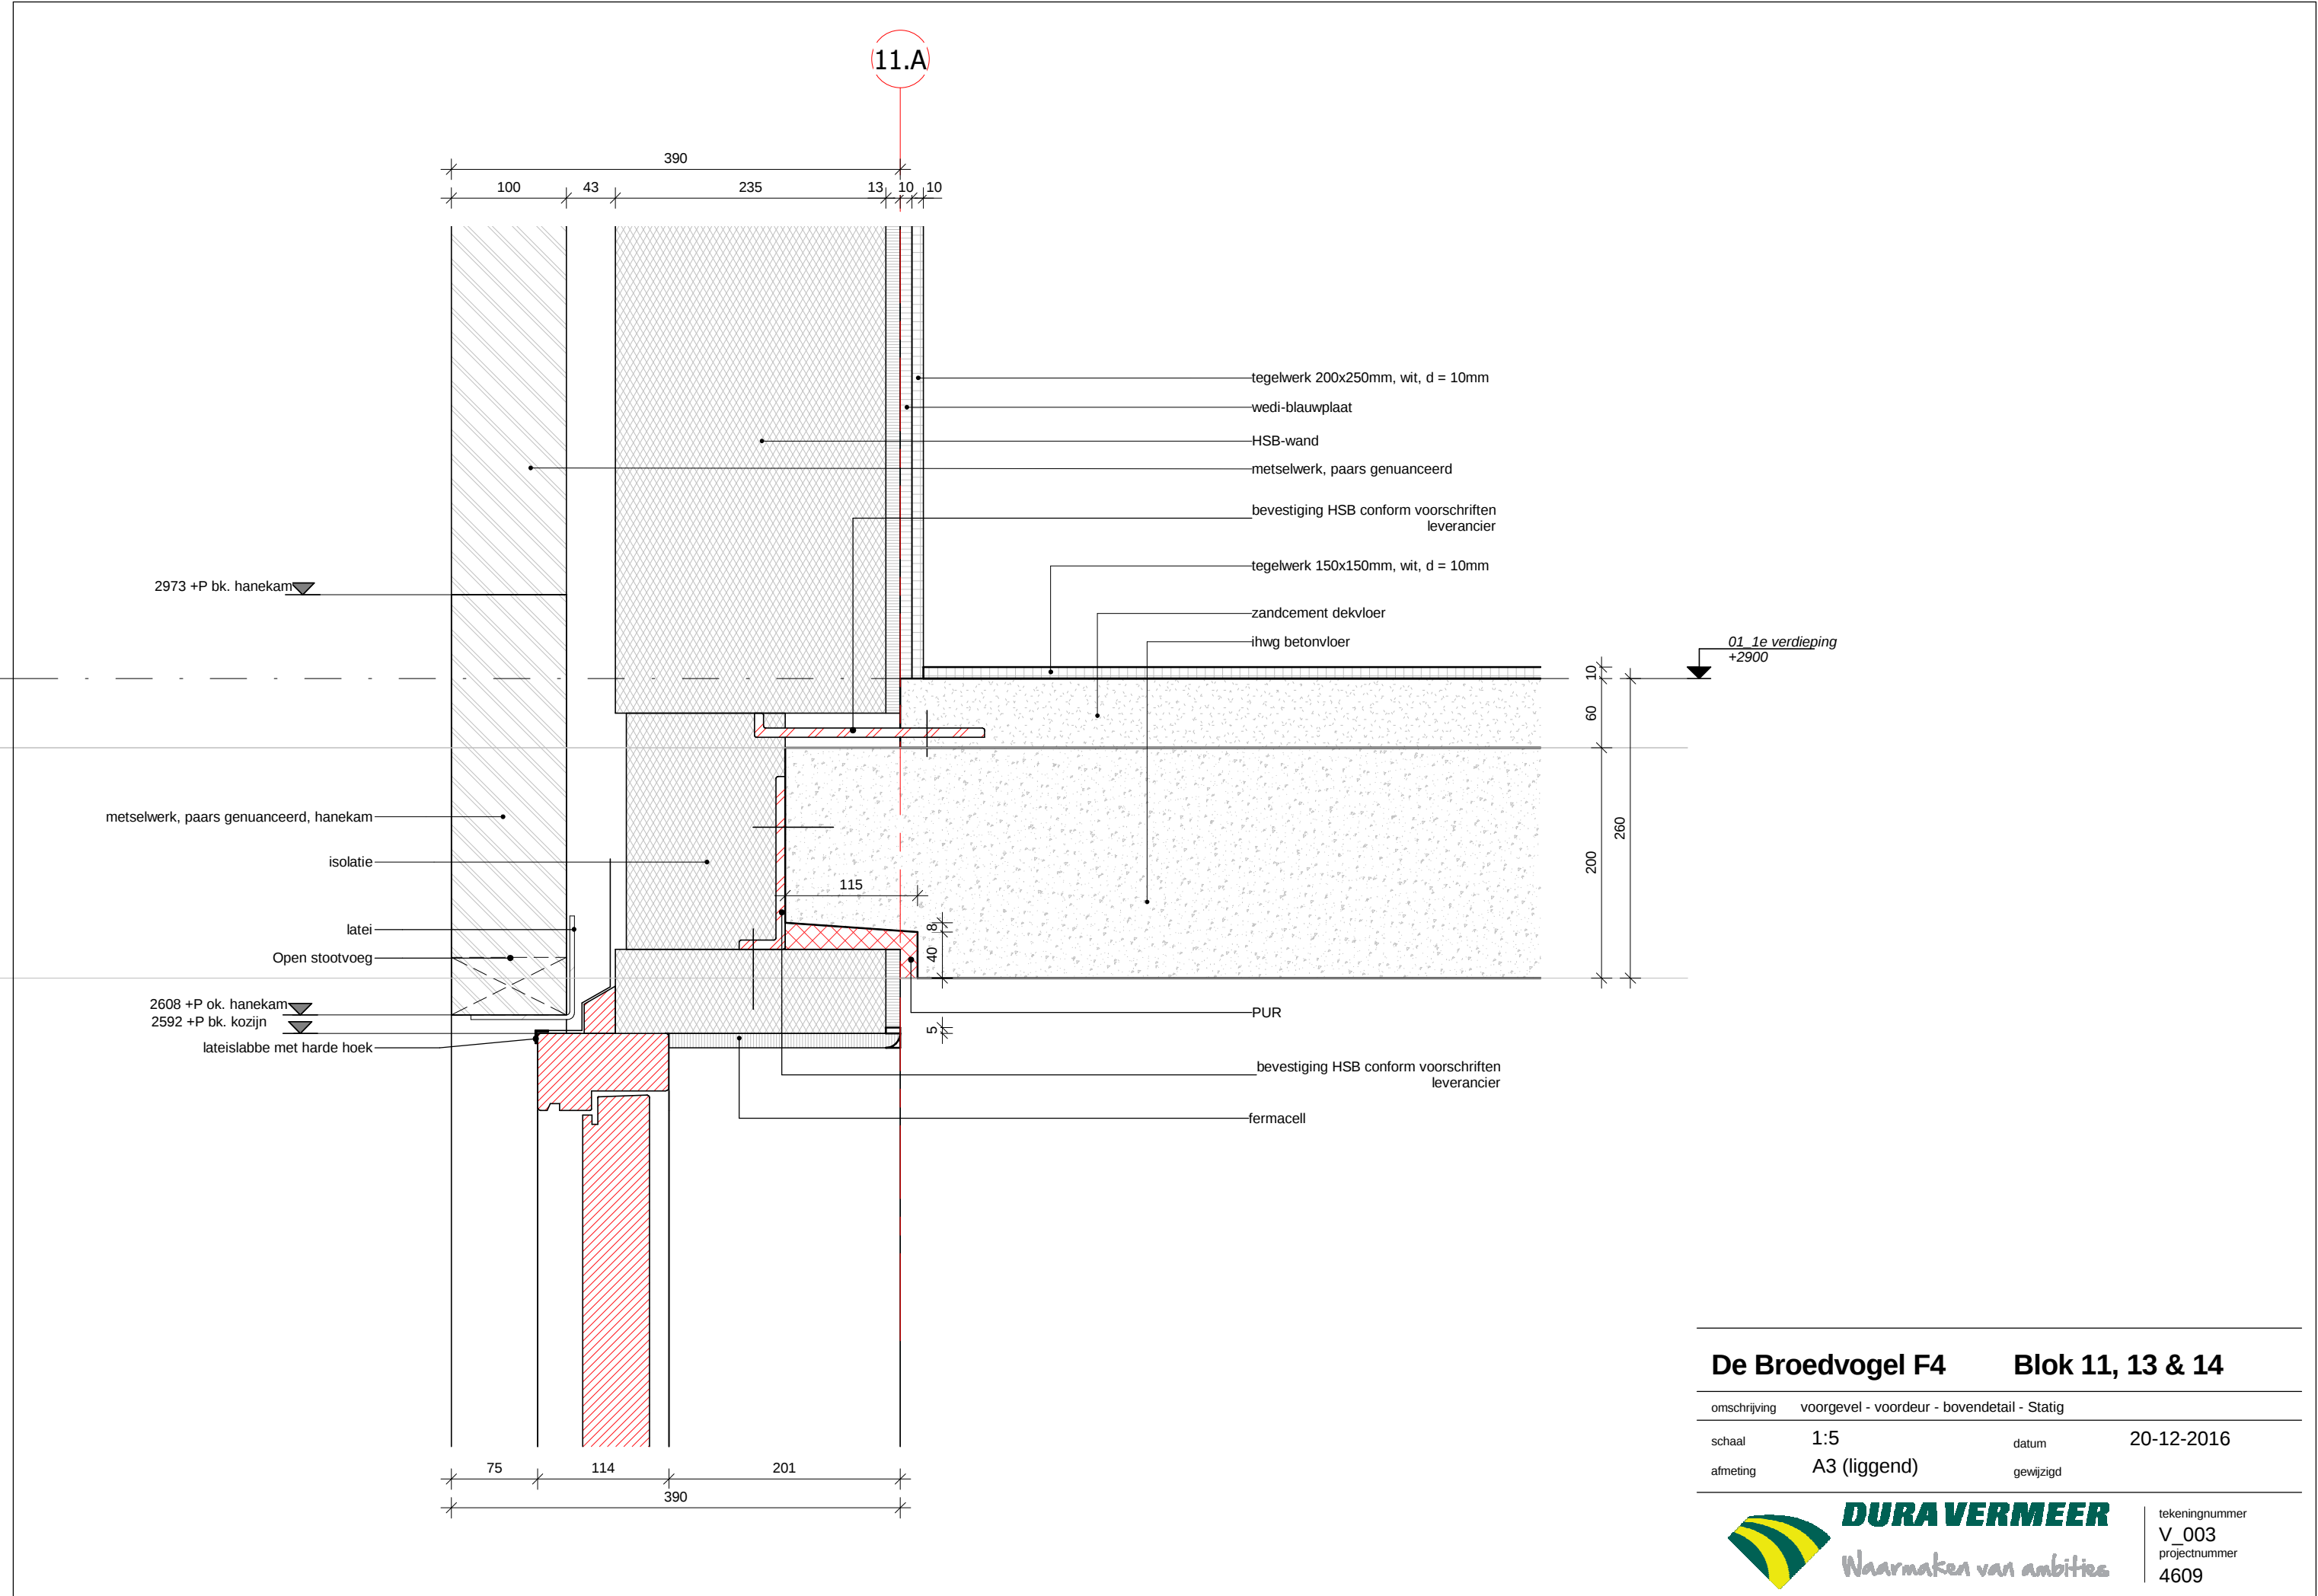


De Broedvogel F4 Blok 11, 13 & 14

omschrijving	voorgevel - voordeur - bovendetail - Statig		
schaal	1:5	datum	20-12-2016
afmeting	A3 (liggend)	gewijzigd	



tekeningnummer
V_003
projectnummer
4609

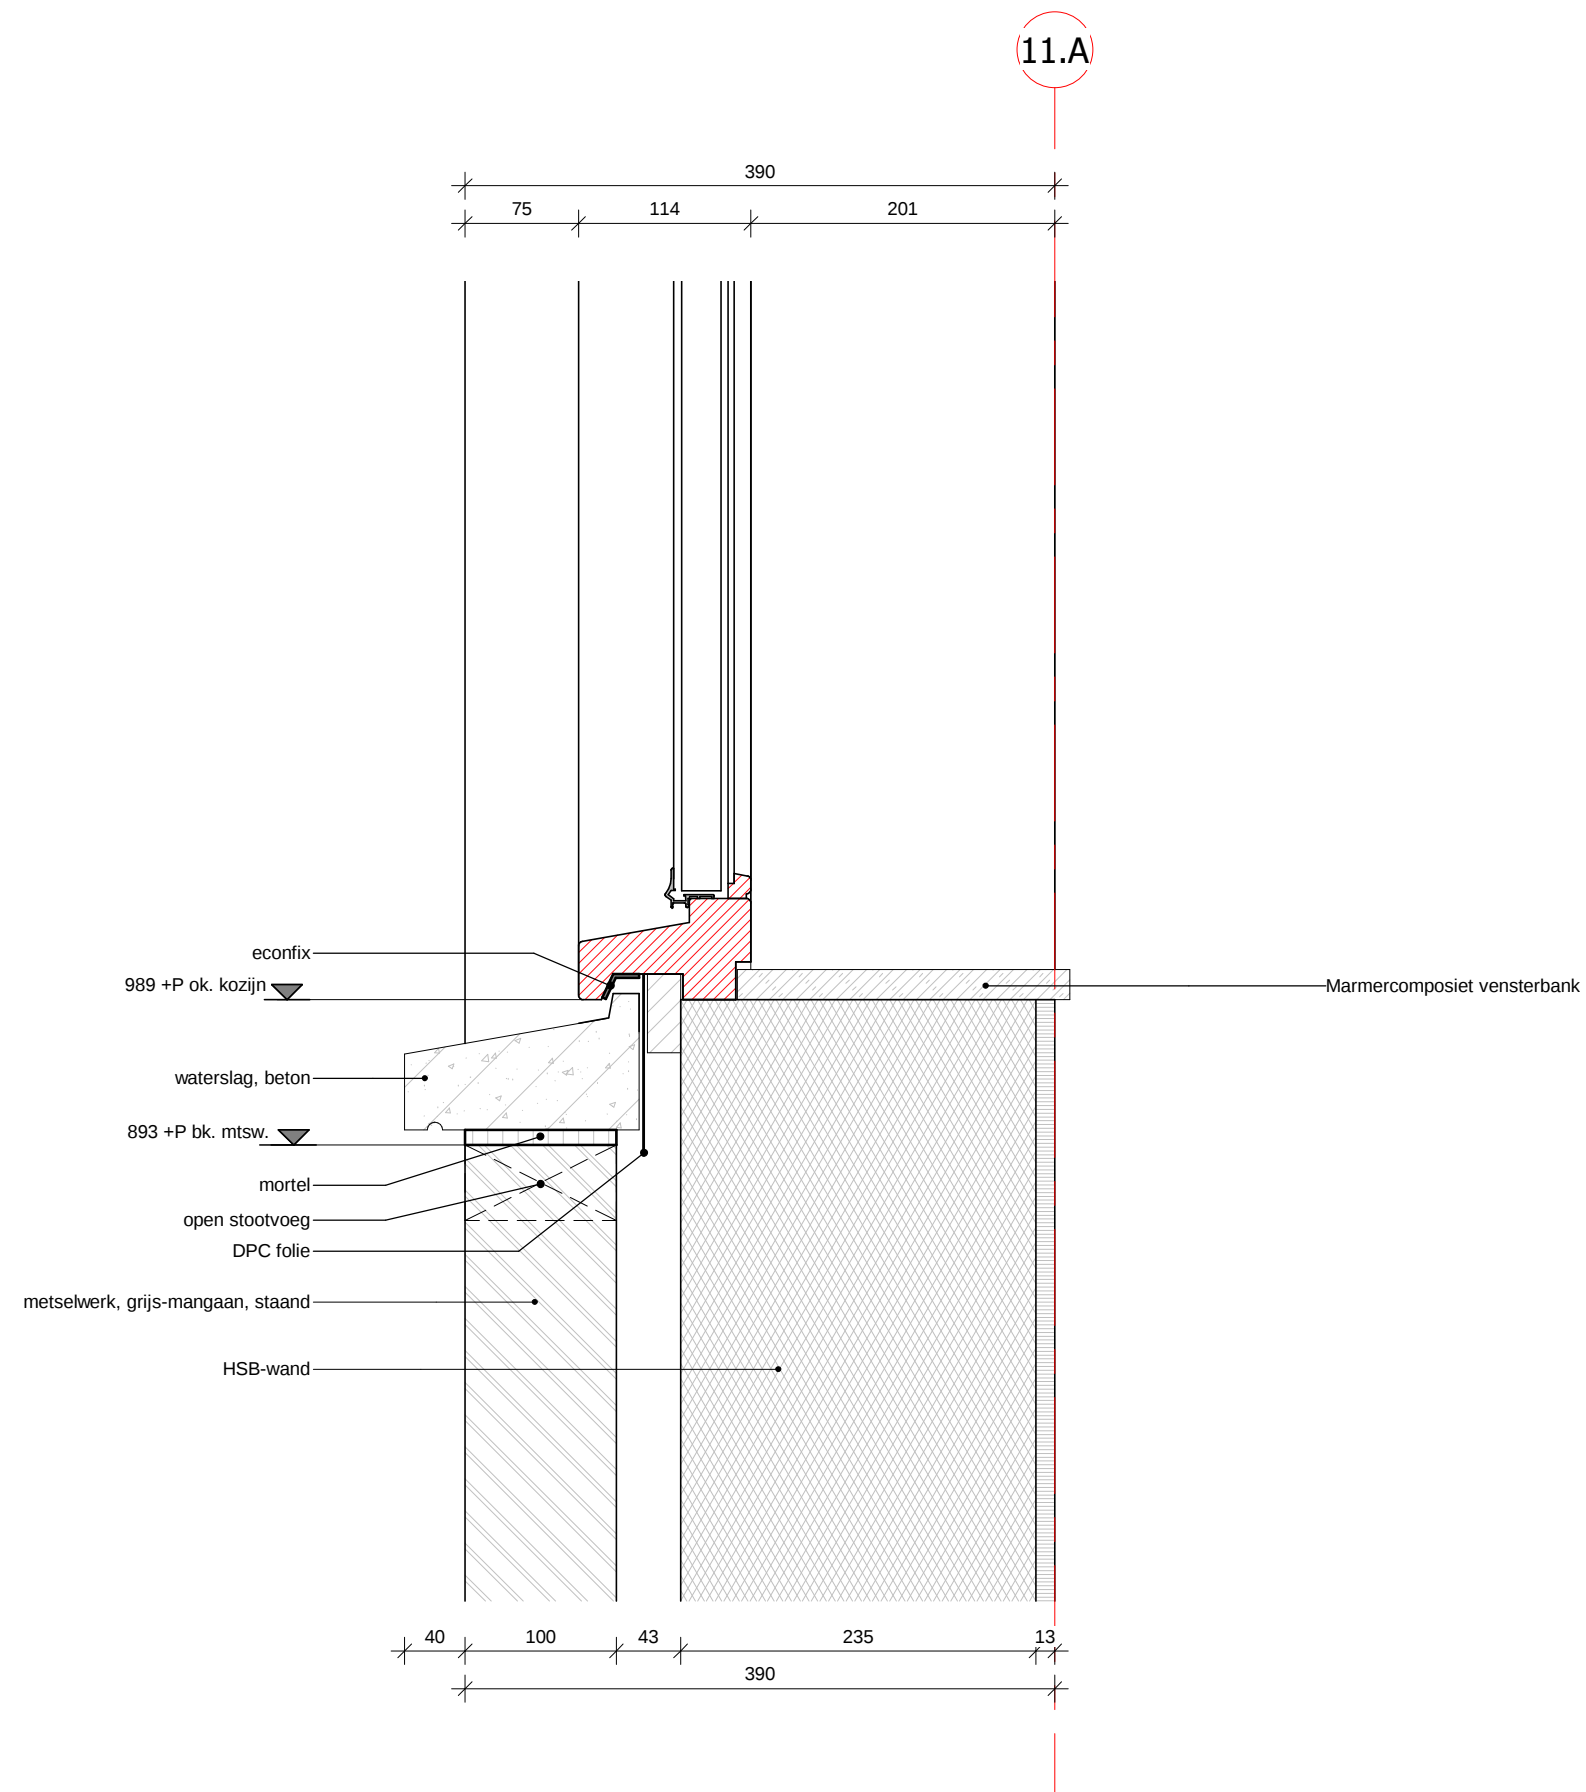


De Broedvogel F4 Blok 11, 12 & 13

omschrijving	voorgevel - raamkozijn - onderdetail - Oud Hollandsch		
schaal	1:5	datum	20-12-2016
afmeting	A3 (liggend)	gewijzigd	




tekeningnummer
V_004
projectnummer
4609

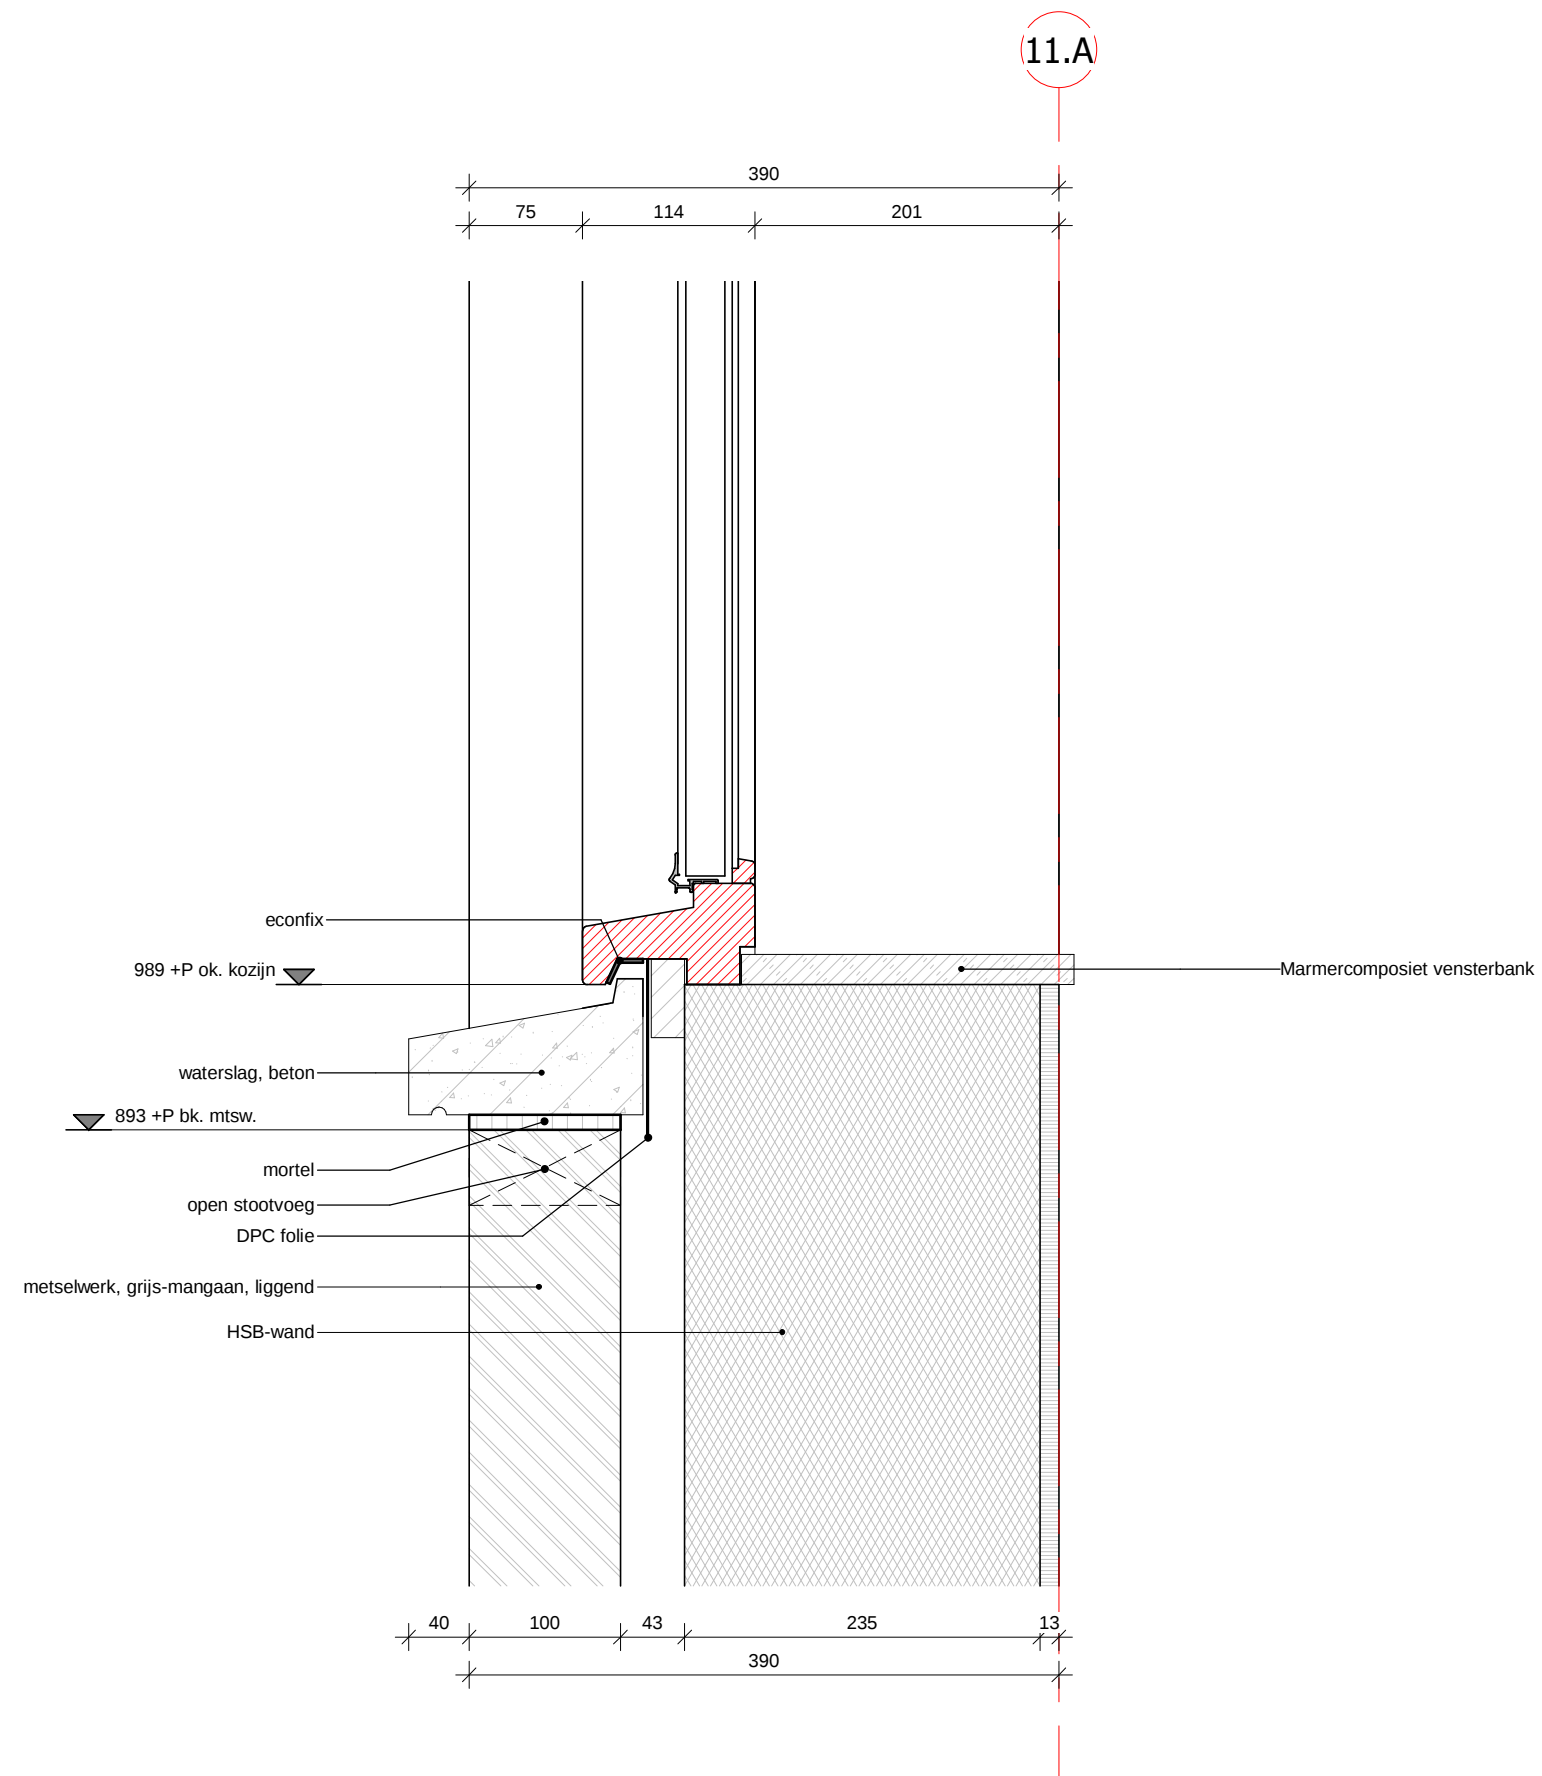

De Broedvogel F4		Blok 11, 13 & 14	
omschrijving	voorgevel - raamkozijn - onderdetail - Statig		
schaal	1:5	datum	20-12-2016
afmeting	A3 (liggend)	gewijzigd	

11.A

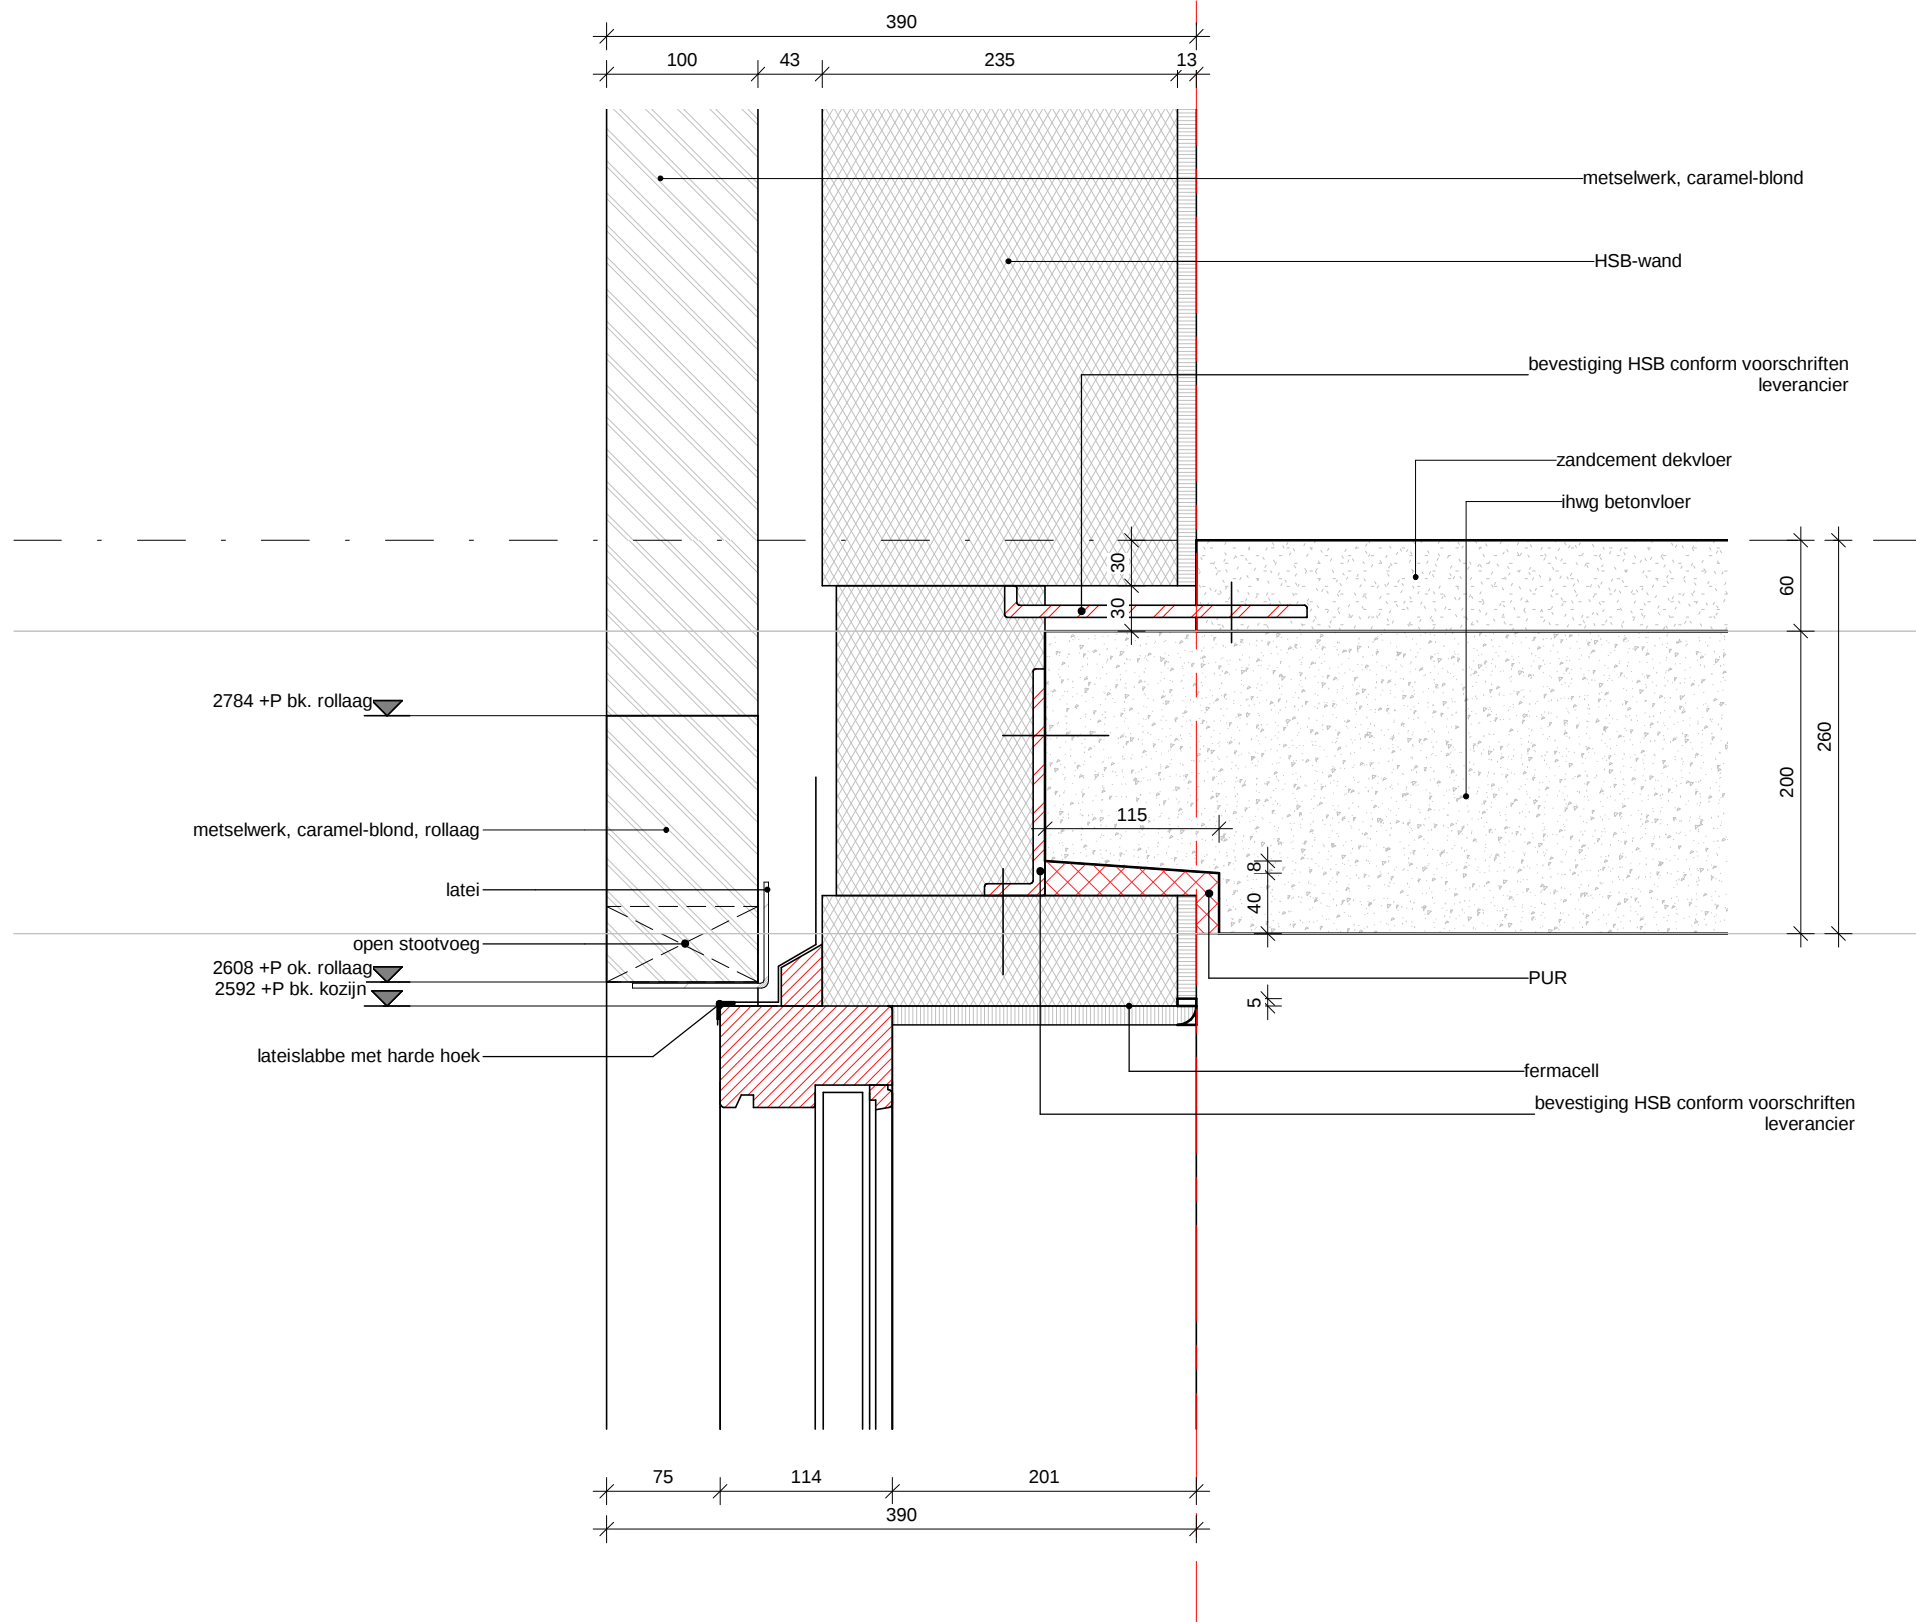


De Broedvogel F4 Blok 11, 12 & 13

omschrijving	voorgevel - raamkozijn - bovendetail - Oud Hollandsch		
schaal	1:5	datum	20-12-2016
afmeting	A3 (liggend)	gewijzigd	



tekeningnummer
V_006
projectnummer
4609

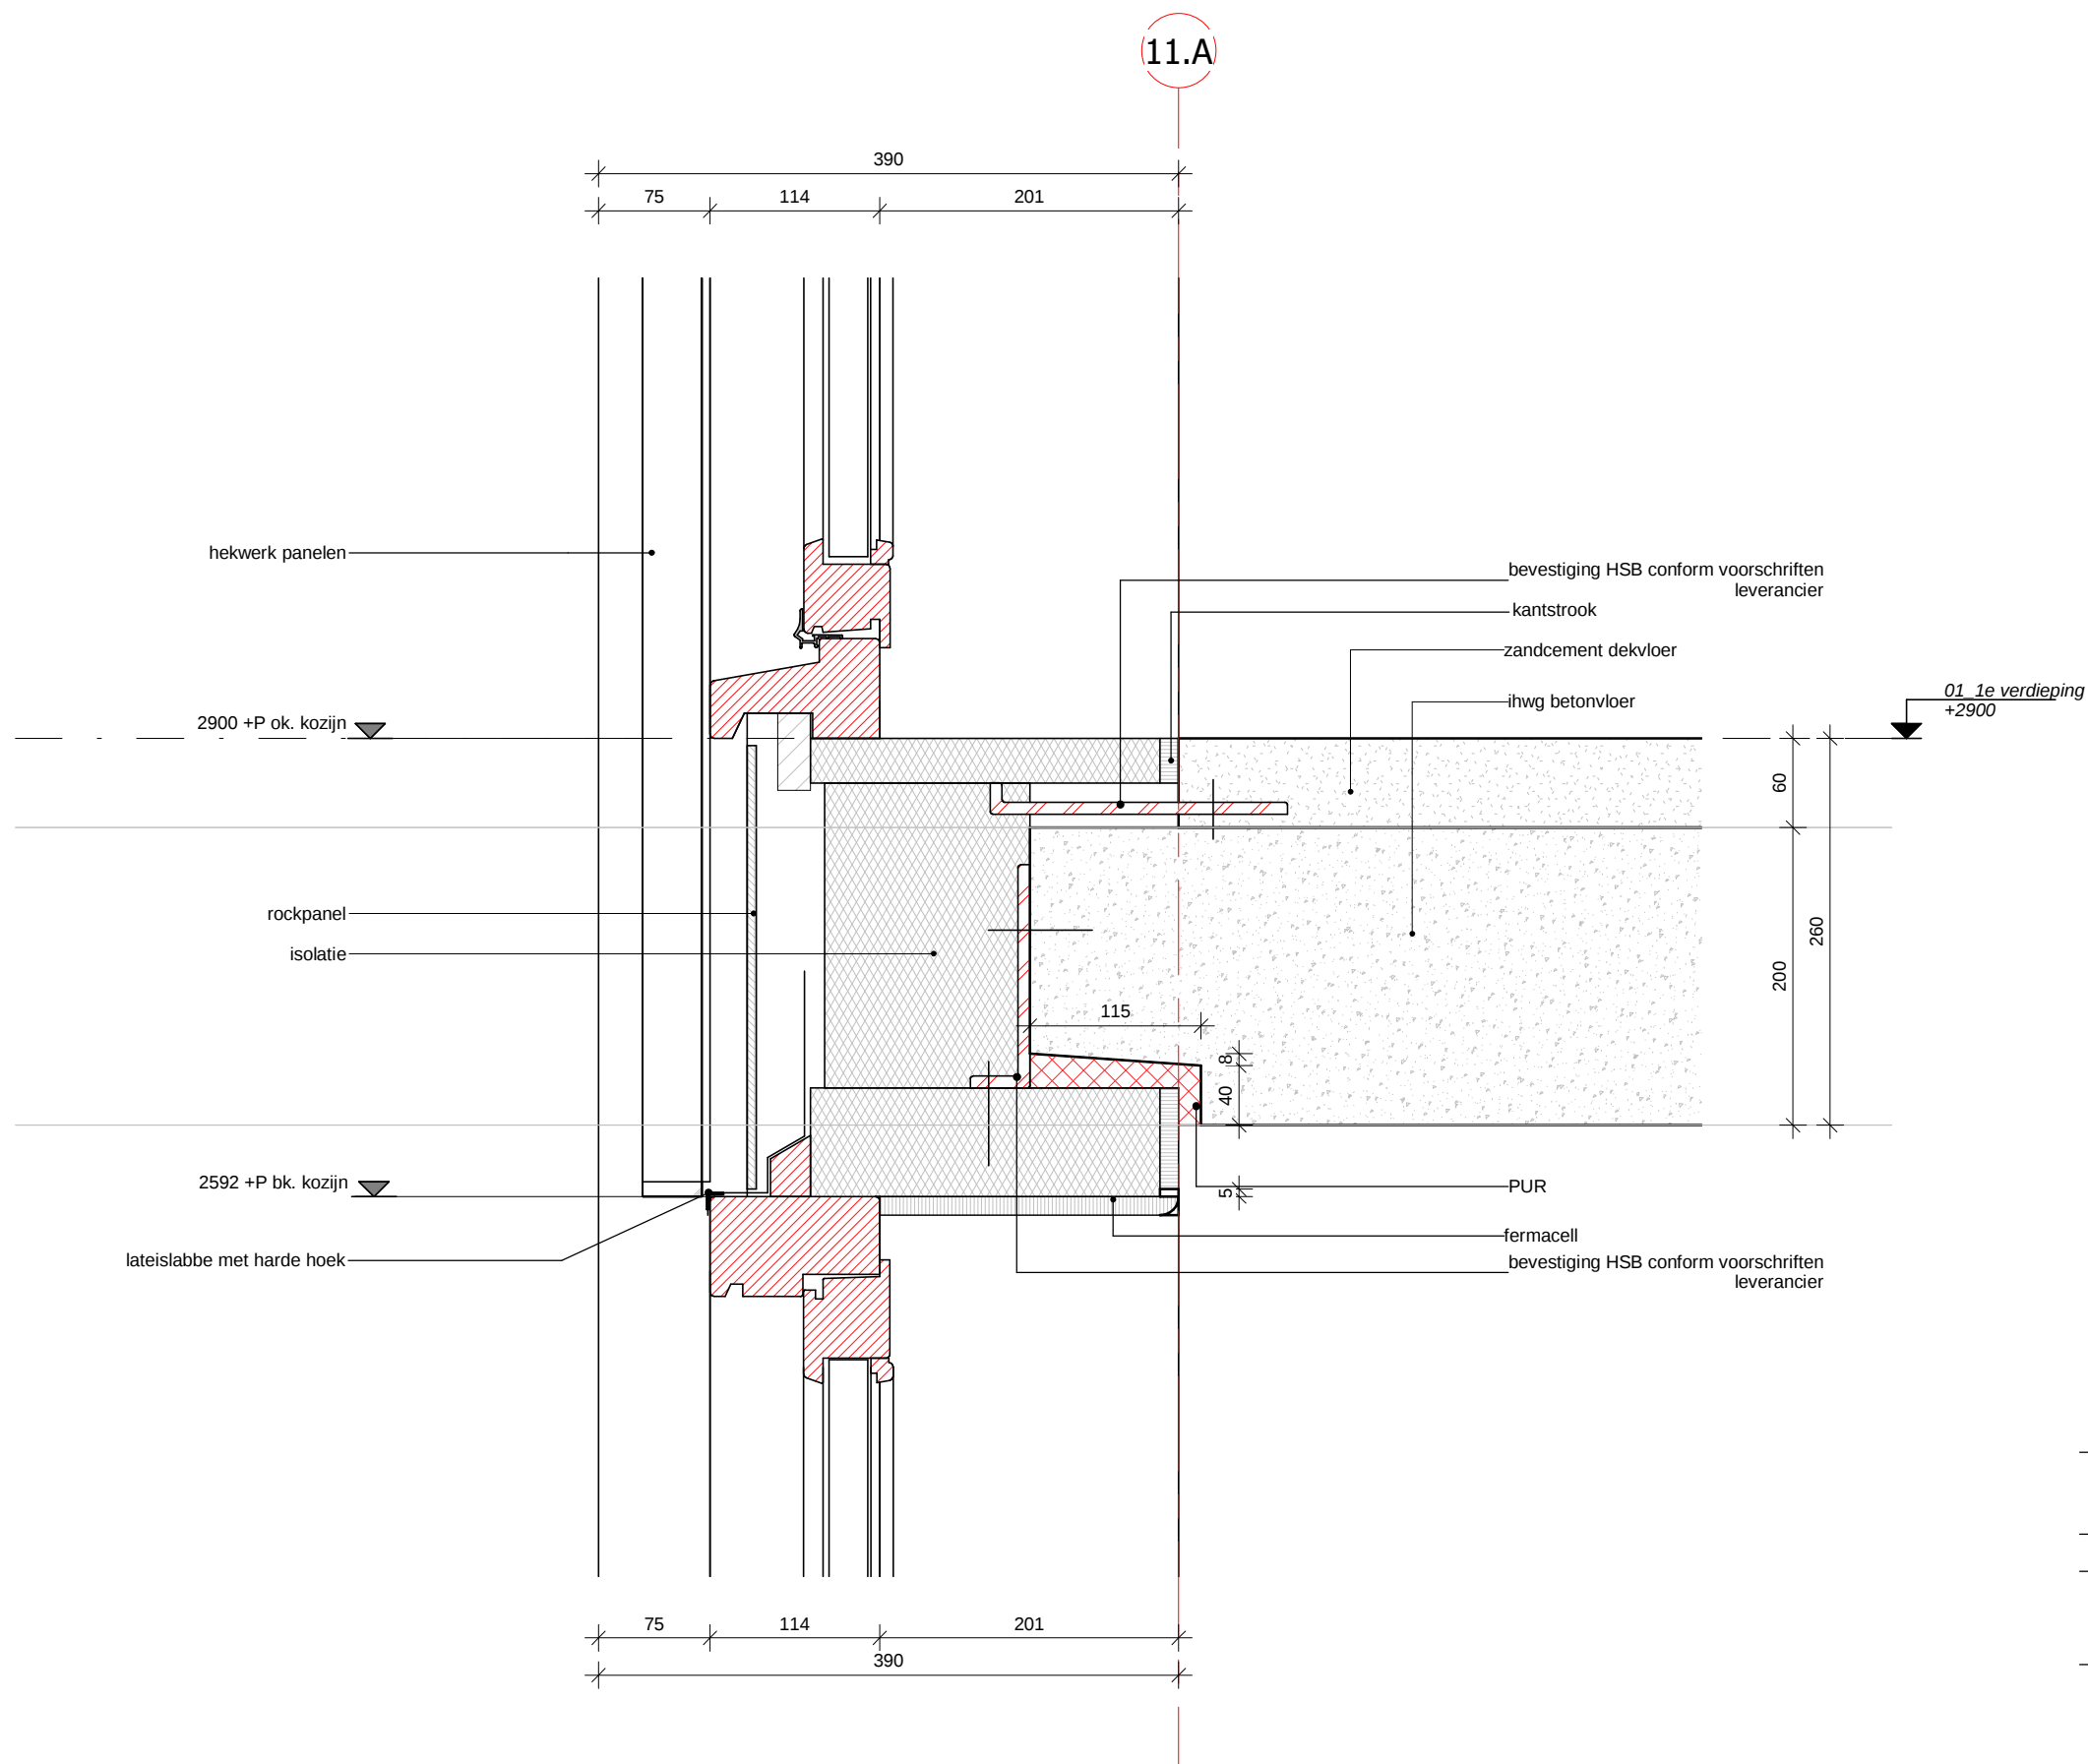


De Broedvogel F4 Blok 11, 13 & 14

omschrijving	voorgevel - raamkozijn - bovendetail - Statig		
schaal	1:5	datum	20-12-2016
afmeting	A3 (liggend)	gewijzigd	



tekeningnummer
V_007
projectnummer
4609

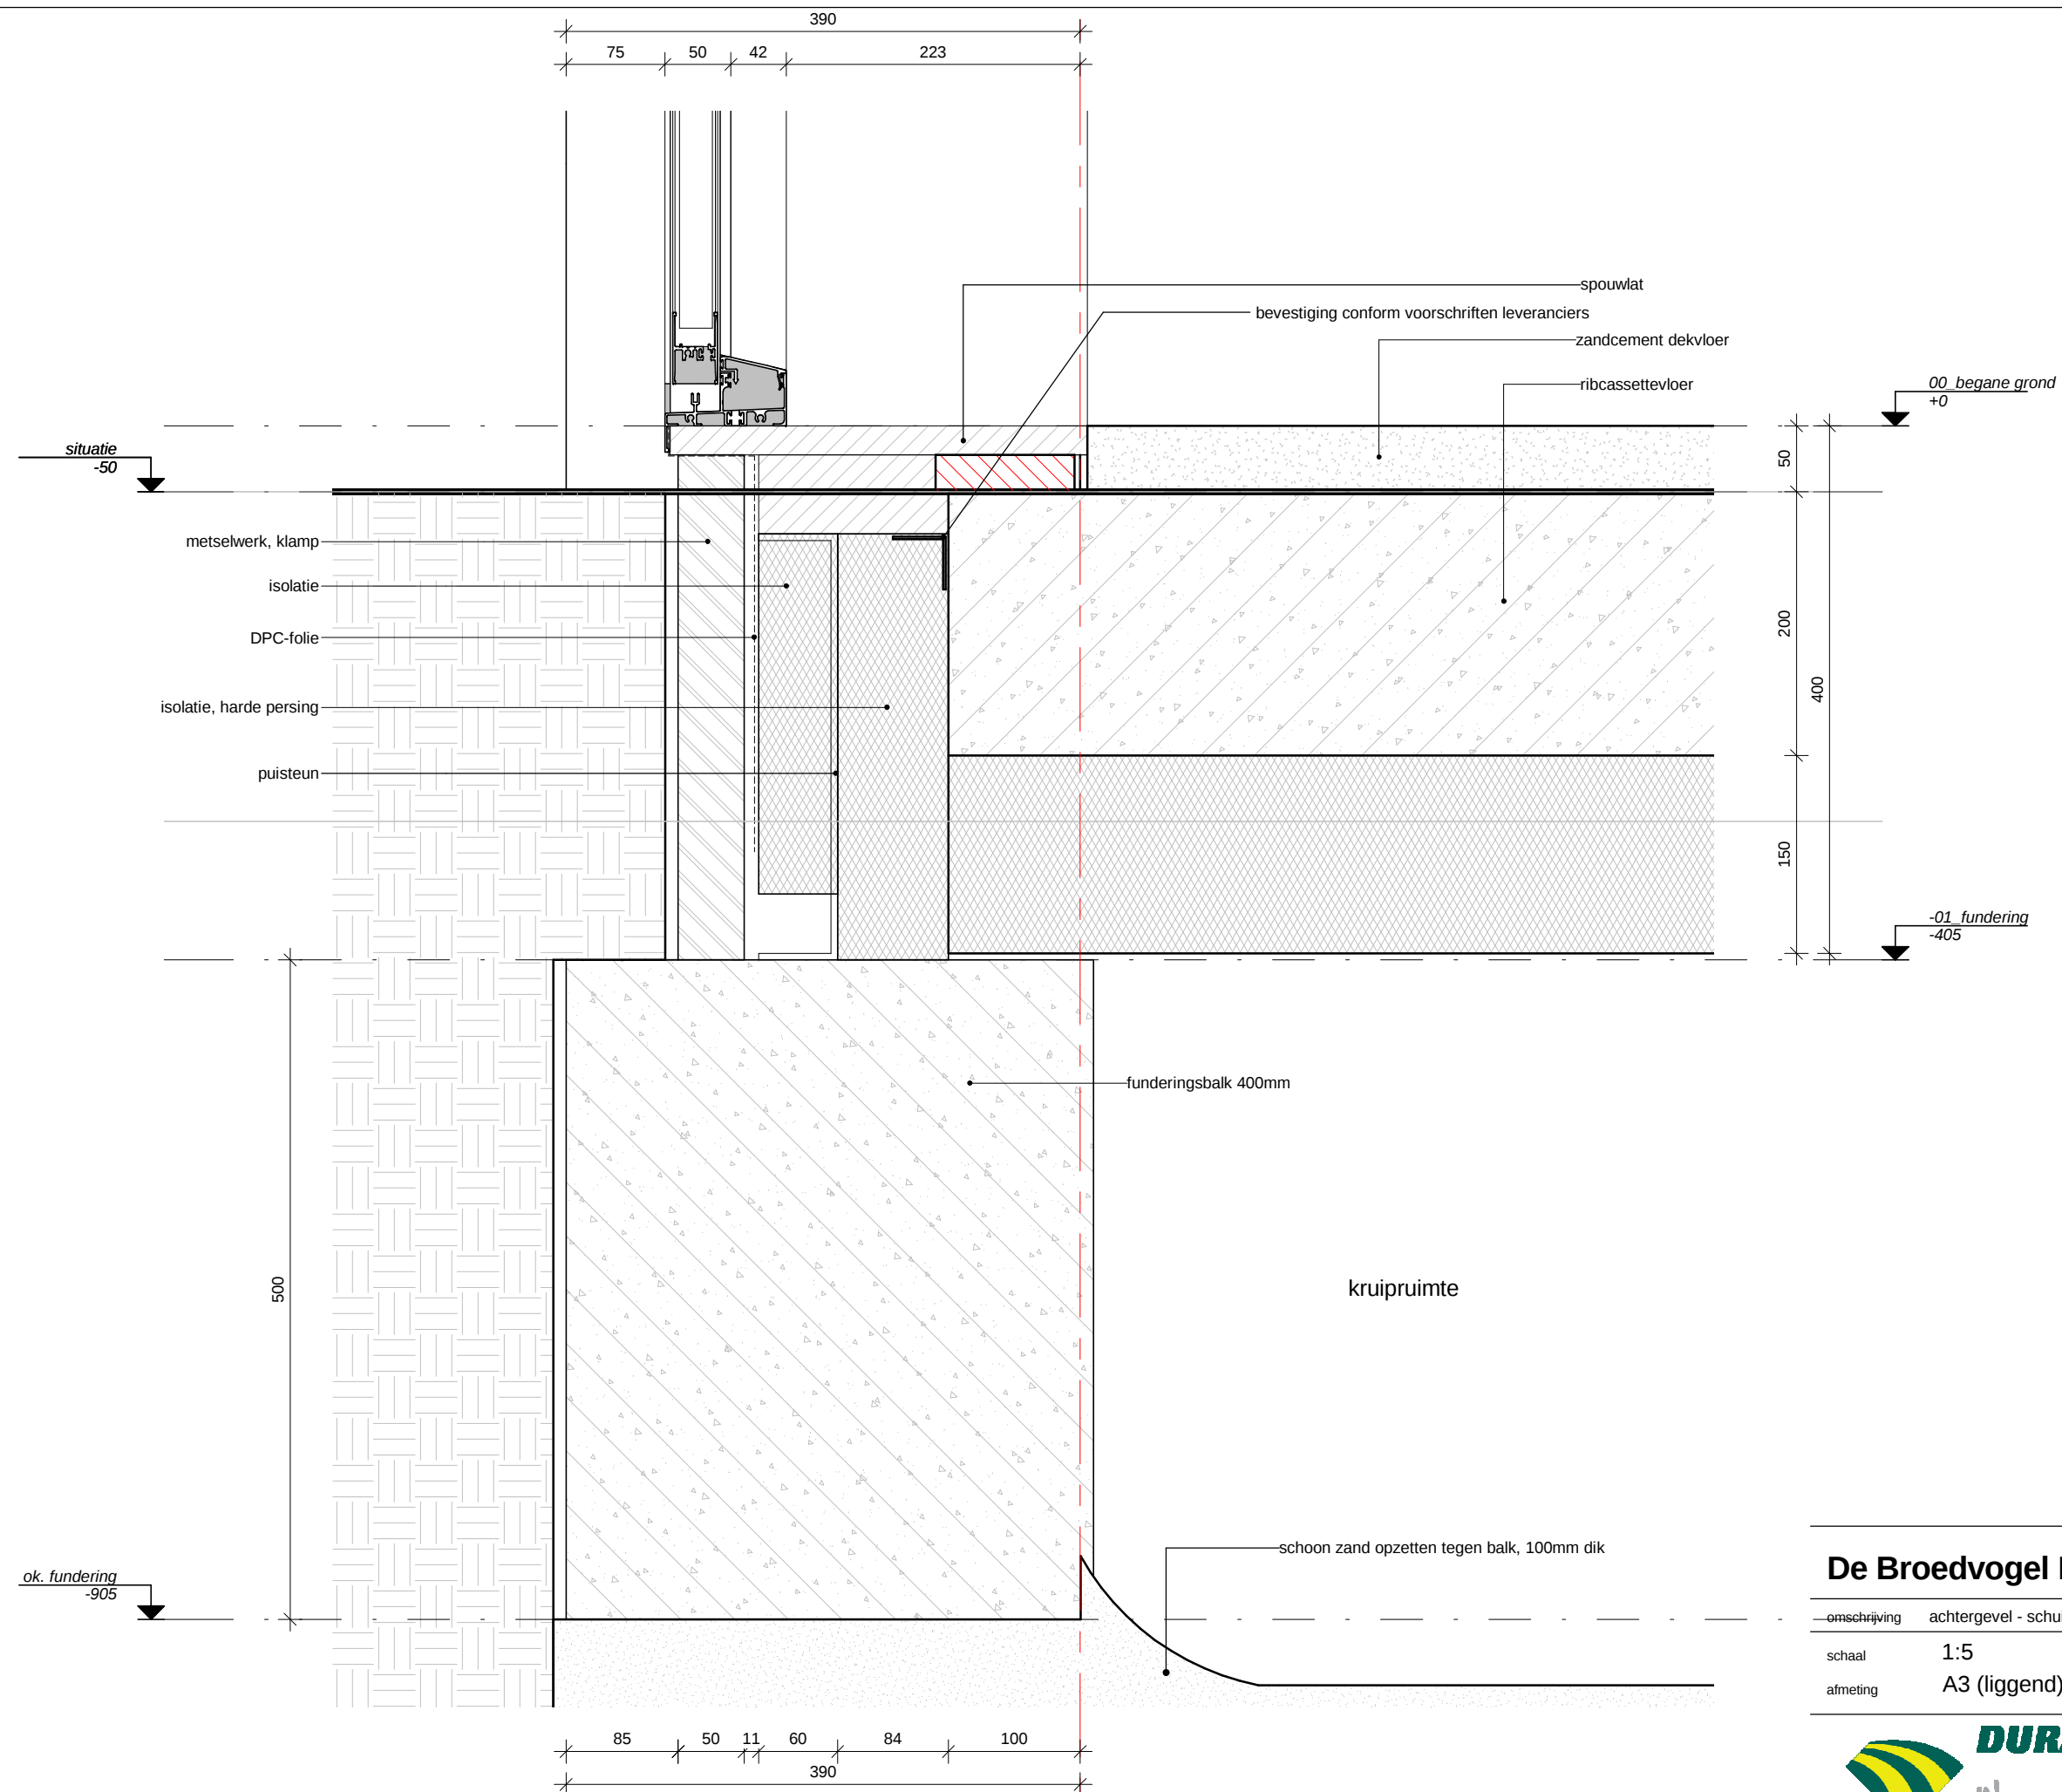


De Broedvogel F4 Blok 11, 12, 13 & 14

omschrijving	achtergevel - schuifpui - onderdetail		
schaal	1:5	datum	20-12-2016
afmeting	A3 (liggend)	gewijzigd	




tekeningnummer
V_008
projectnummer
4609

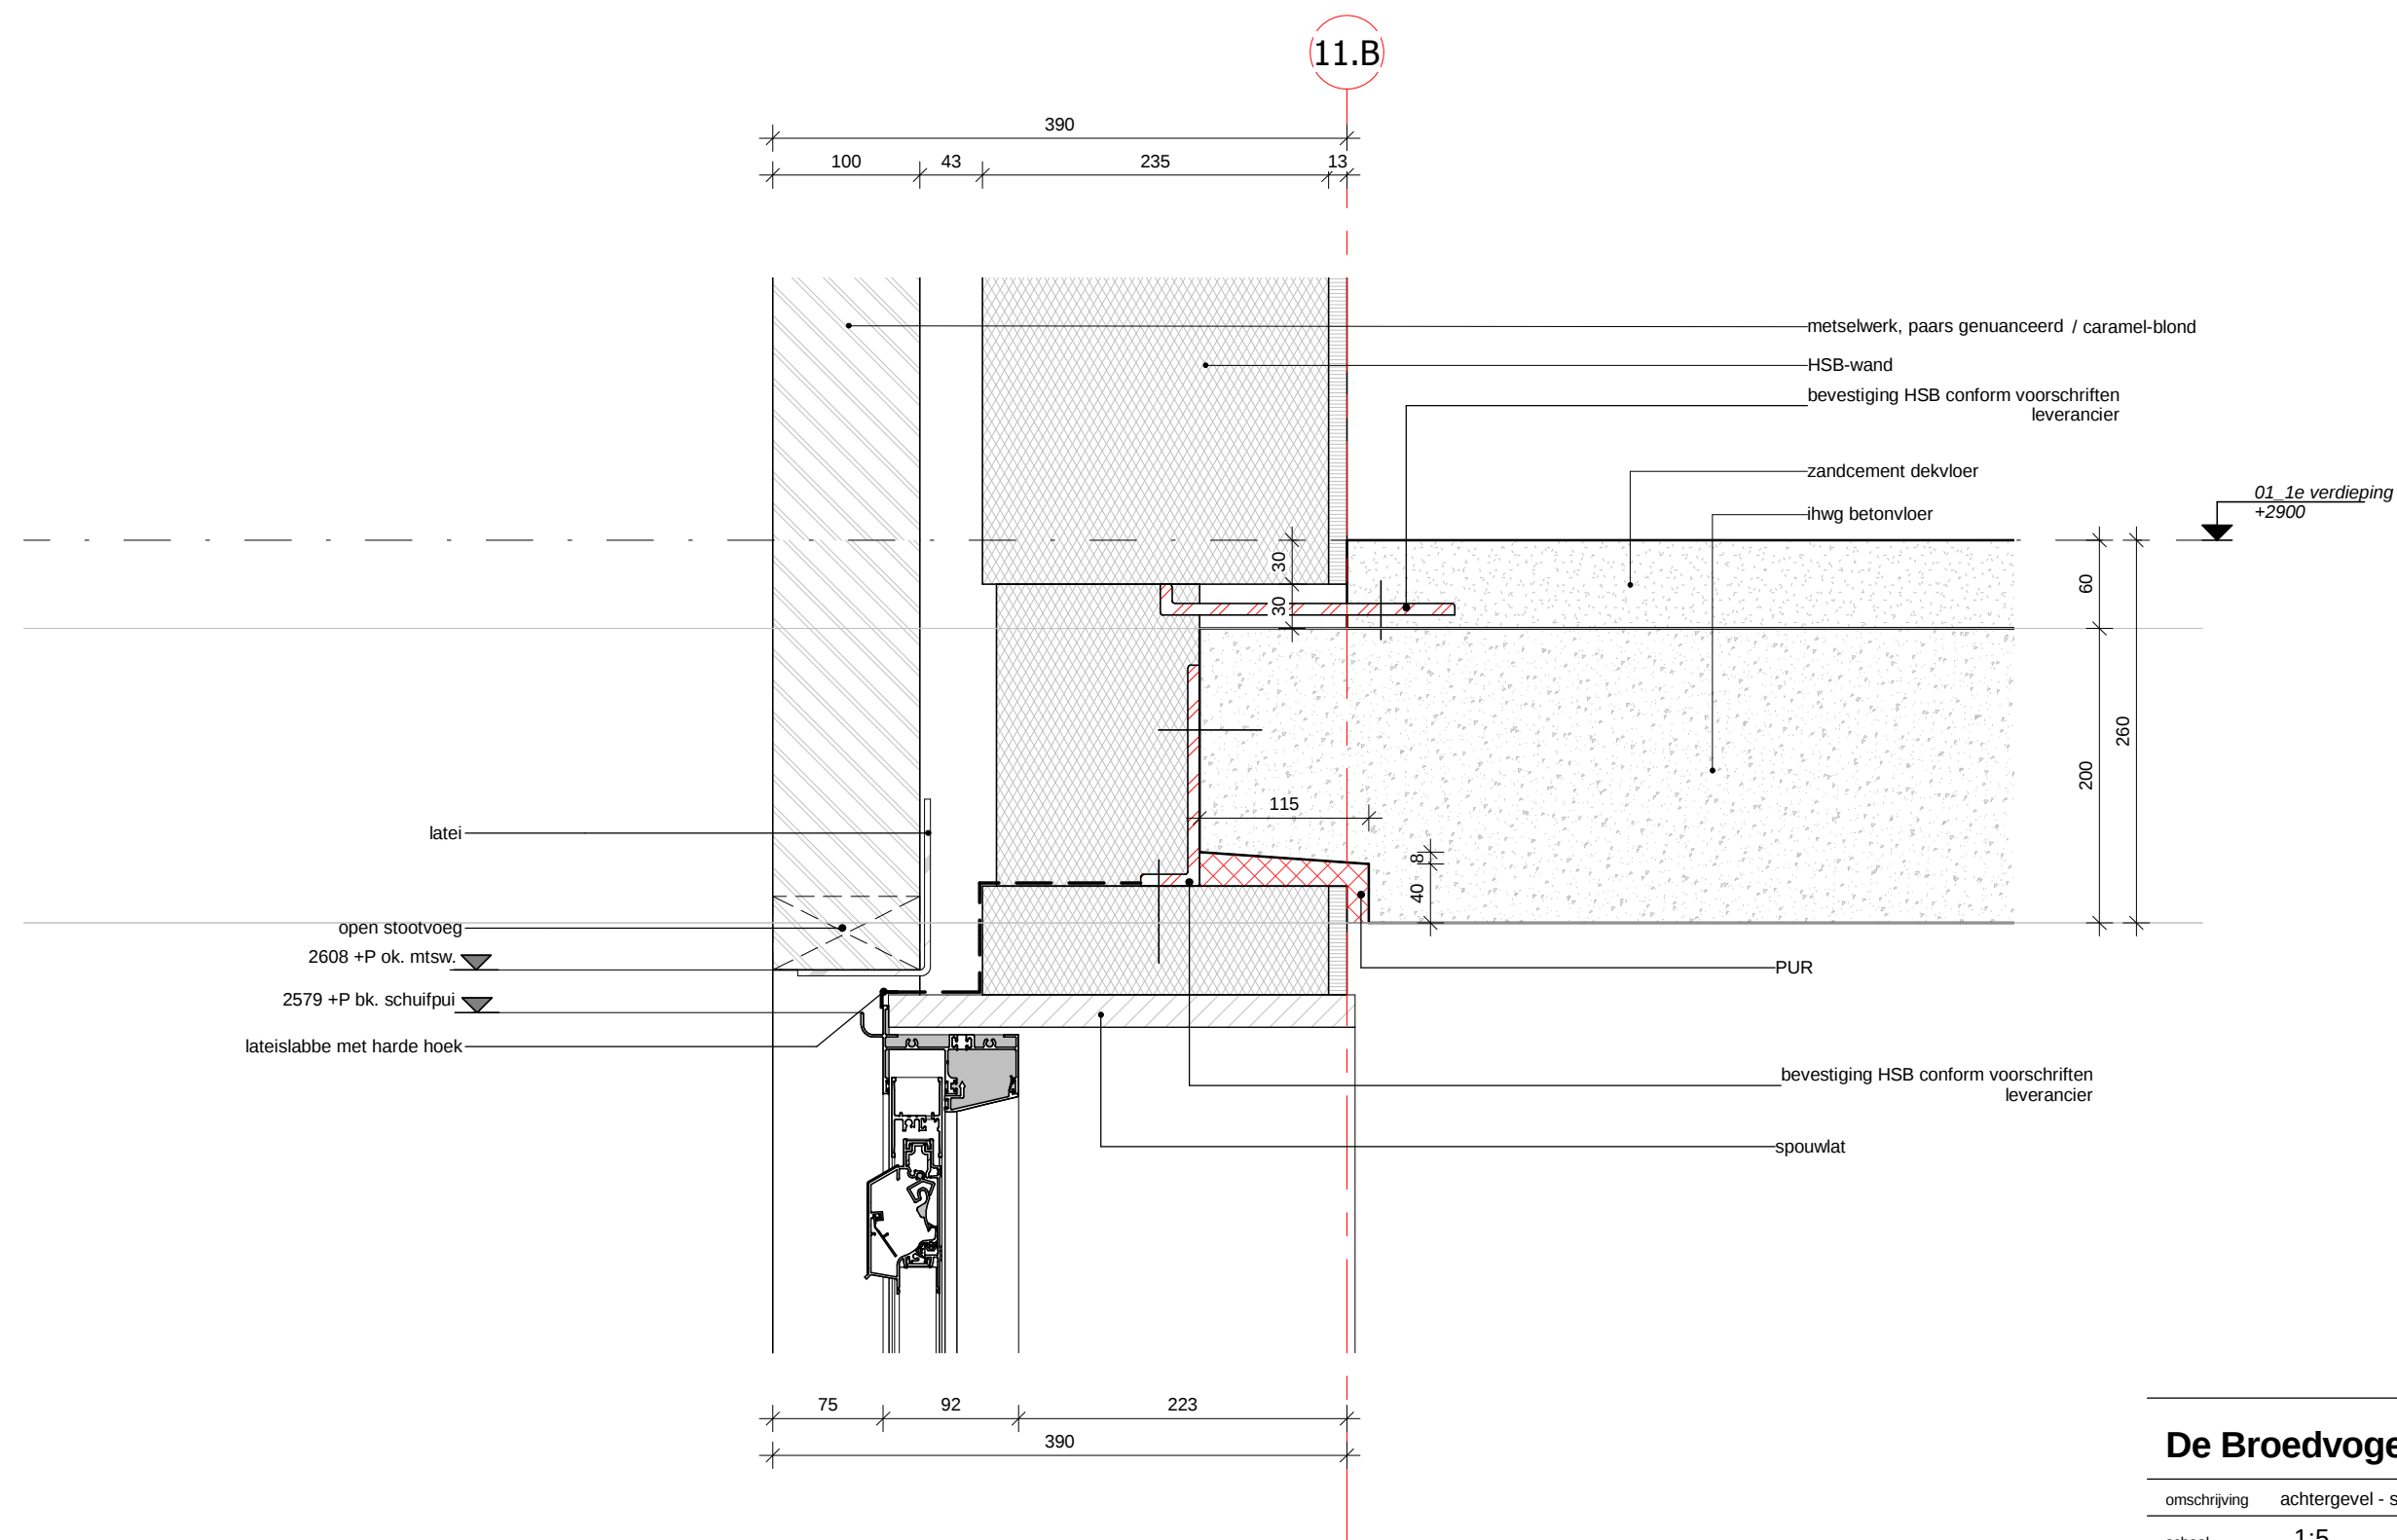

De Broedvogel F4 Blok 11, 12 & 14

omschrijving	achtergevel - schuifpui - bovendetail		
schaal	1:5	datum	20-12-2016
afmeting	A3 (liggend)	gewijzigd	

11.A

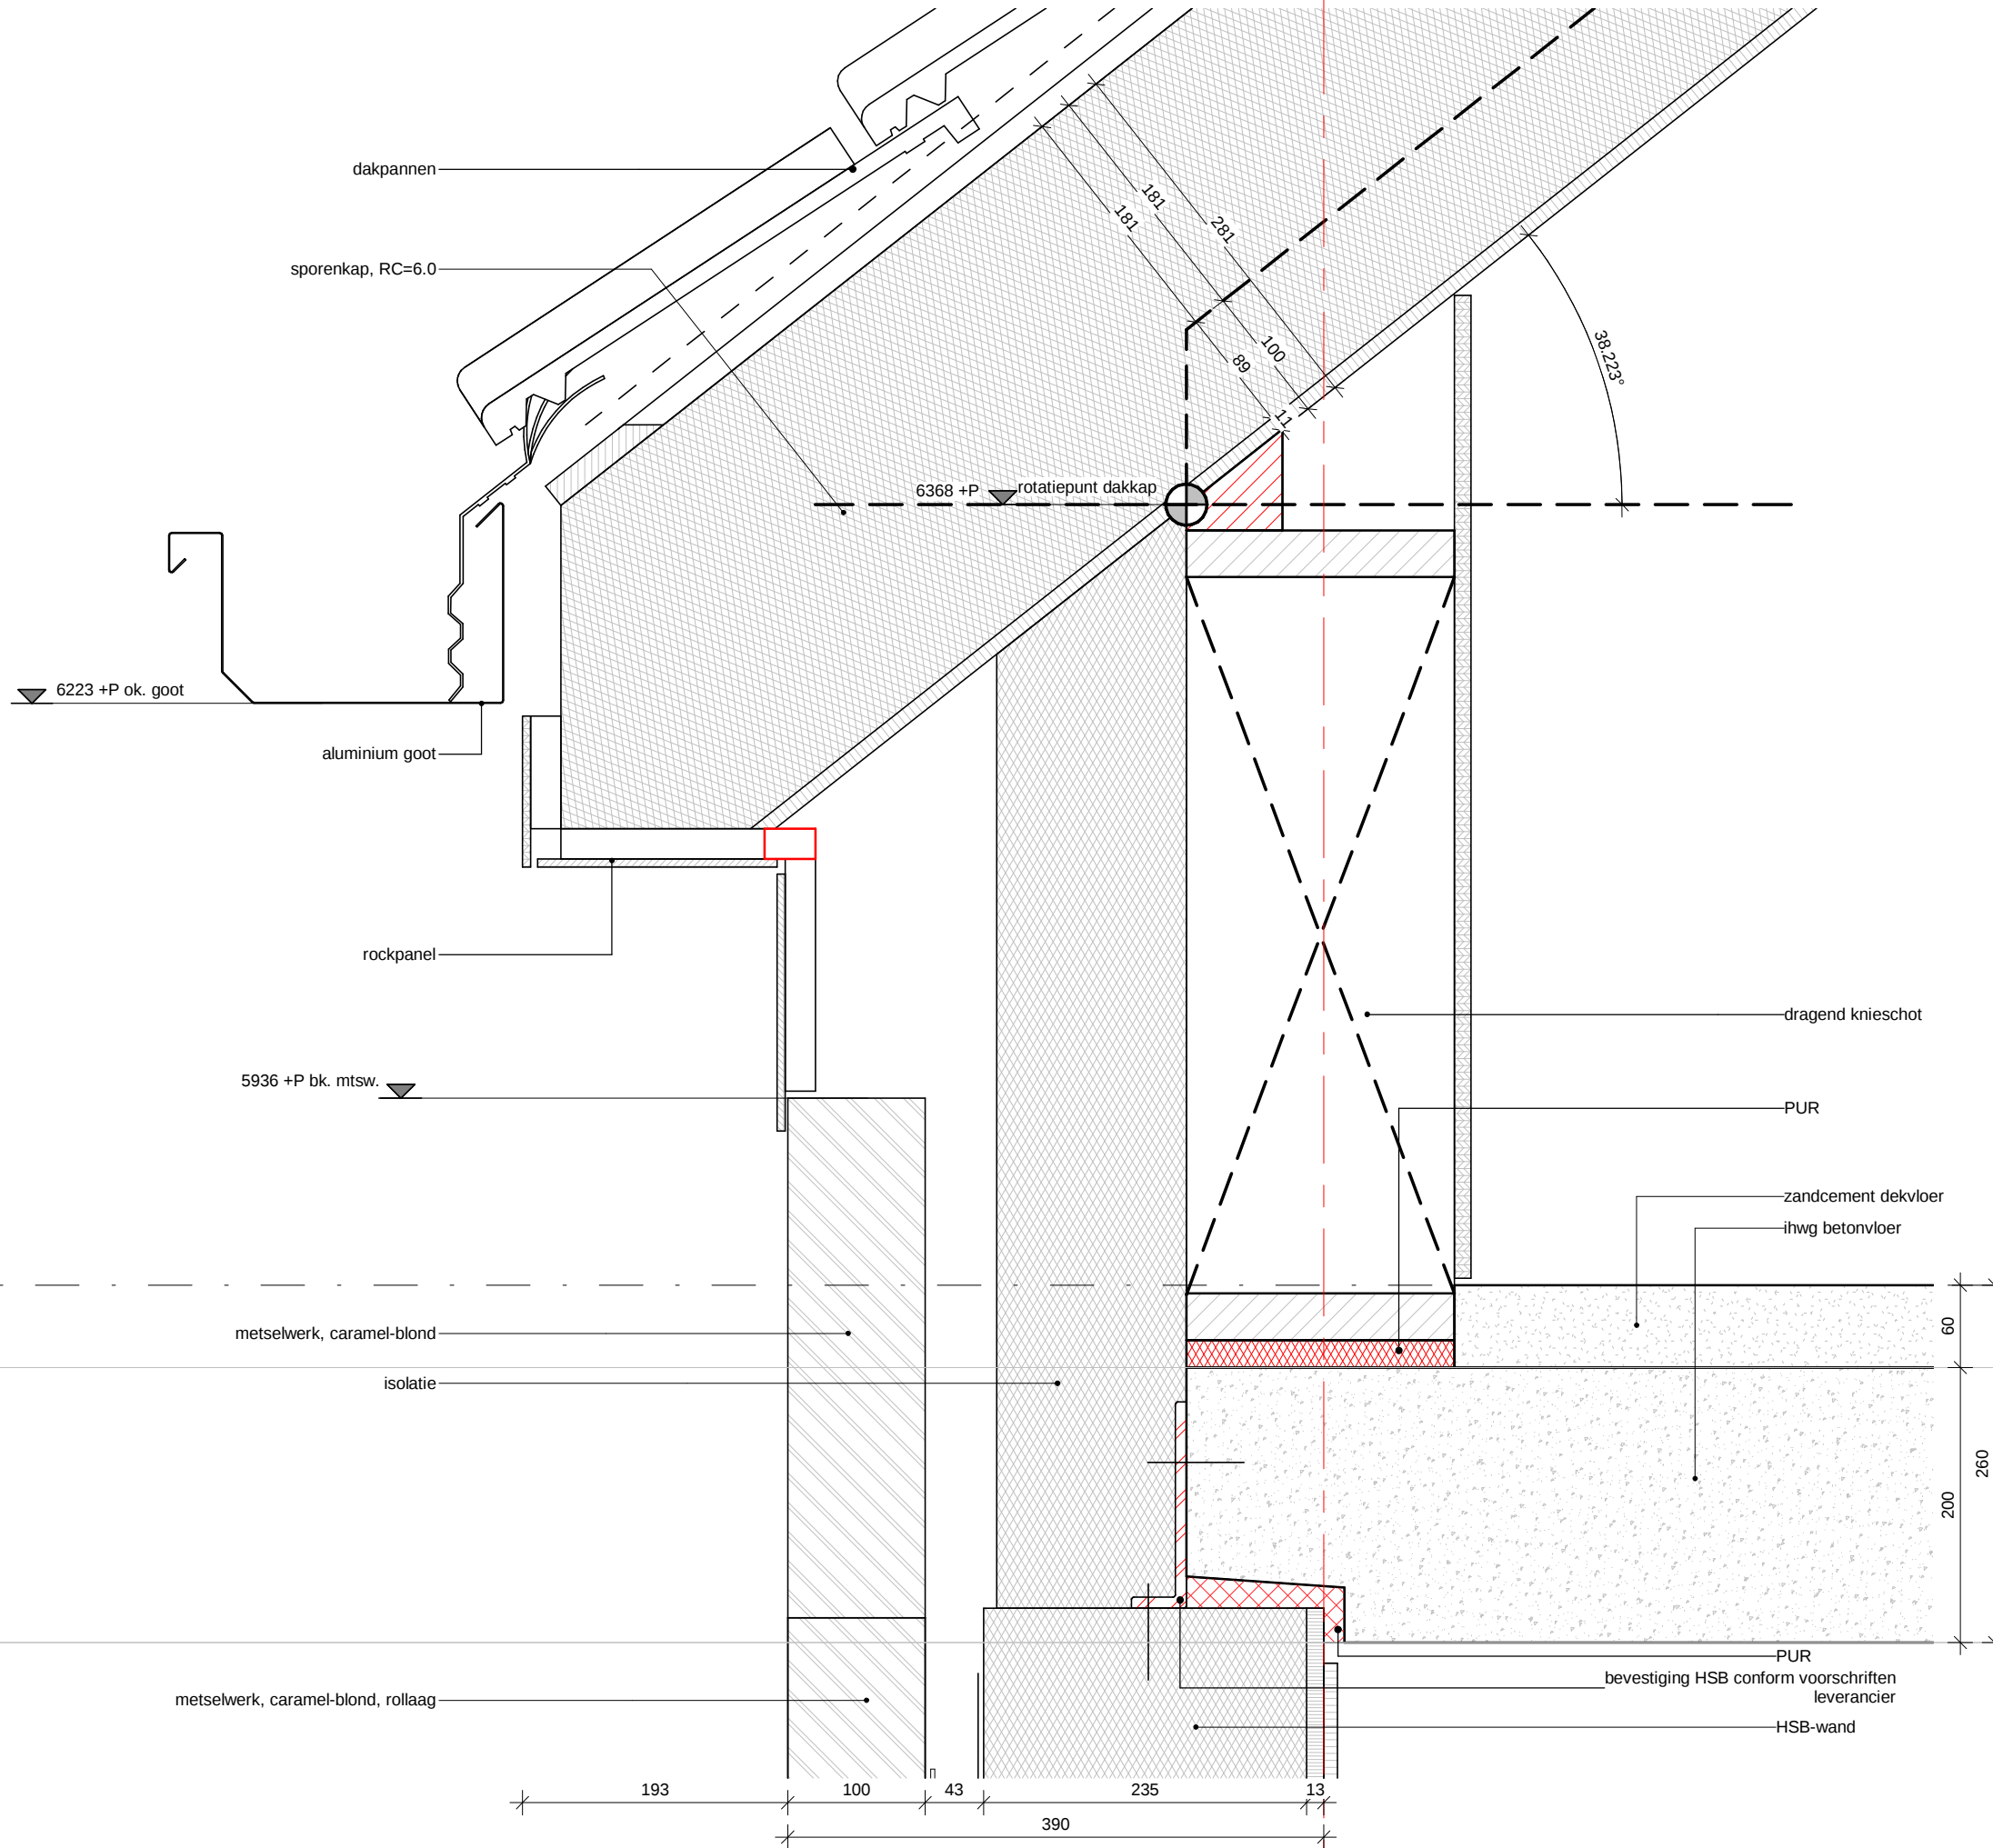


De Broedvogel F4 Blok 11 & 12

omschrijving	hoge kap - voorgevel - Oud Hollands		
schaal	1:5	datum	20-12-2016
afmeting	A3 (liggend)	gewijzigd	

**DURA VERMEER**
Waarmaken van ambities

tekeningnummer
V_101
projectnummer
4609

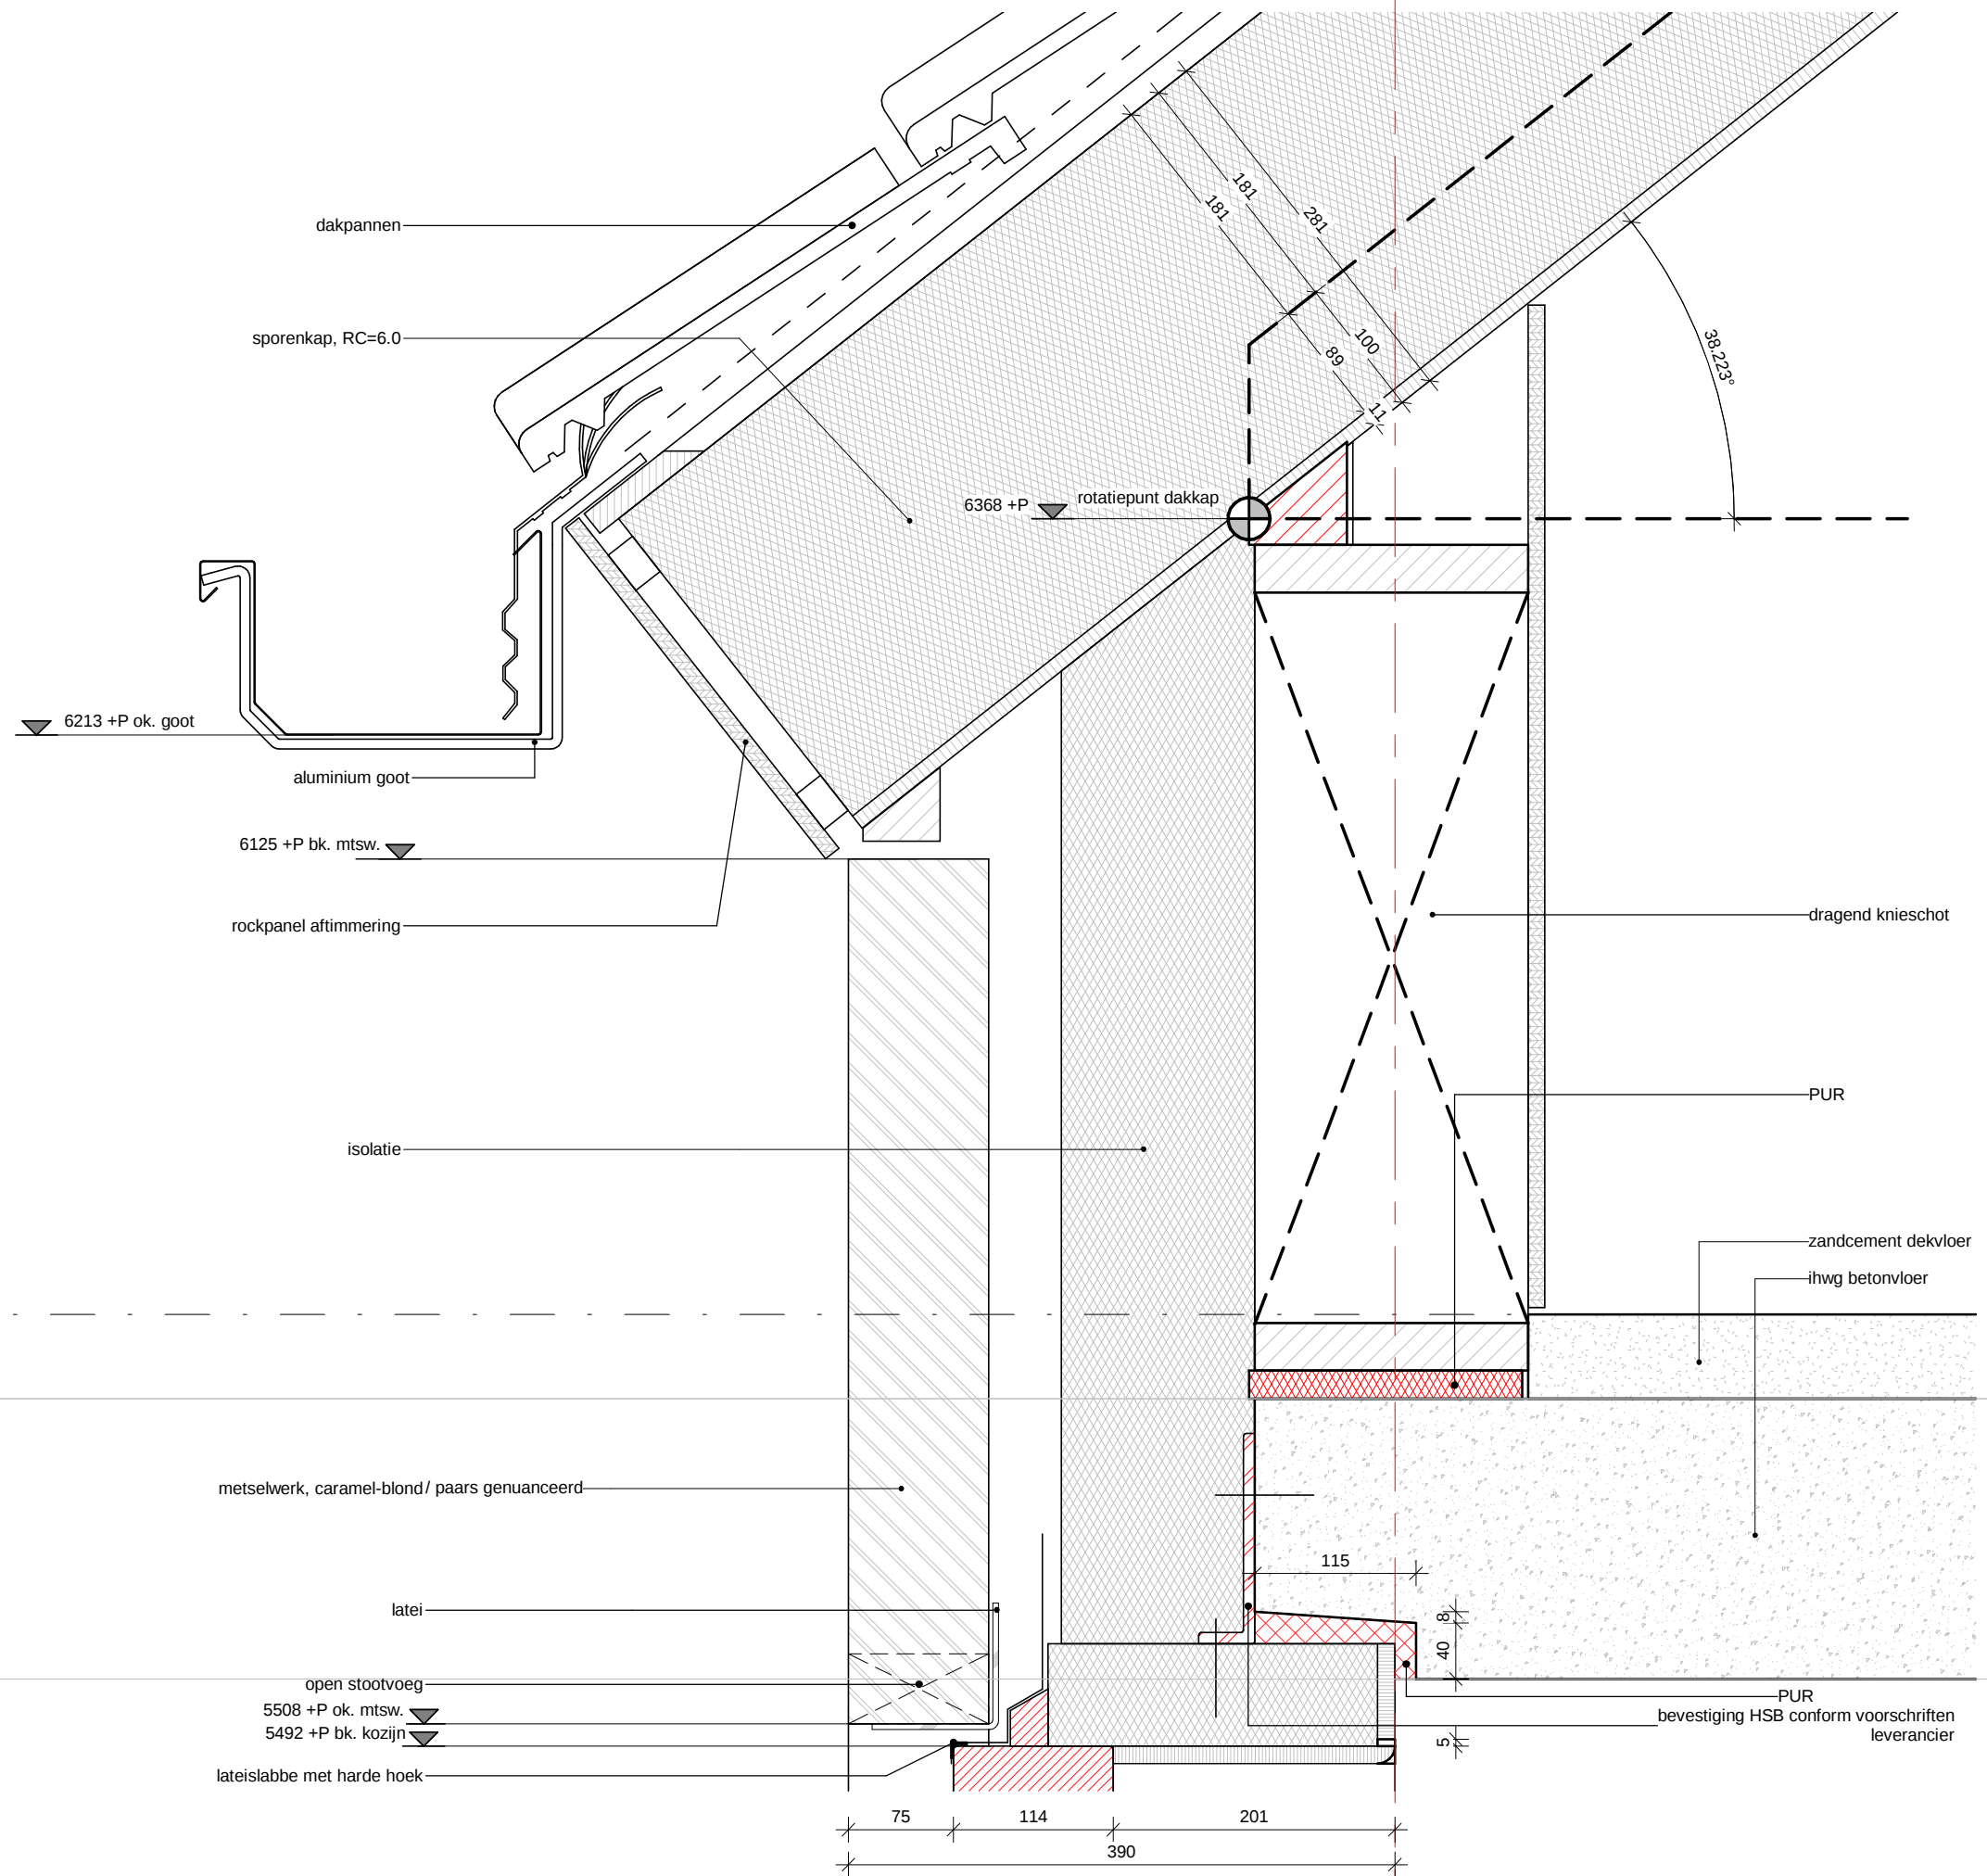


De Broedvogel F4 Blok 11, 12 & 14

omschrijving	hoge kap - achtergevel		
schaal	1:5	datum	20-12-2016
afmeting	A3 (liggend)	gewijzigd	



tekeningnummer
V_102
projectnummer
4609

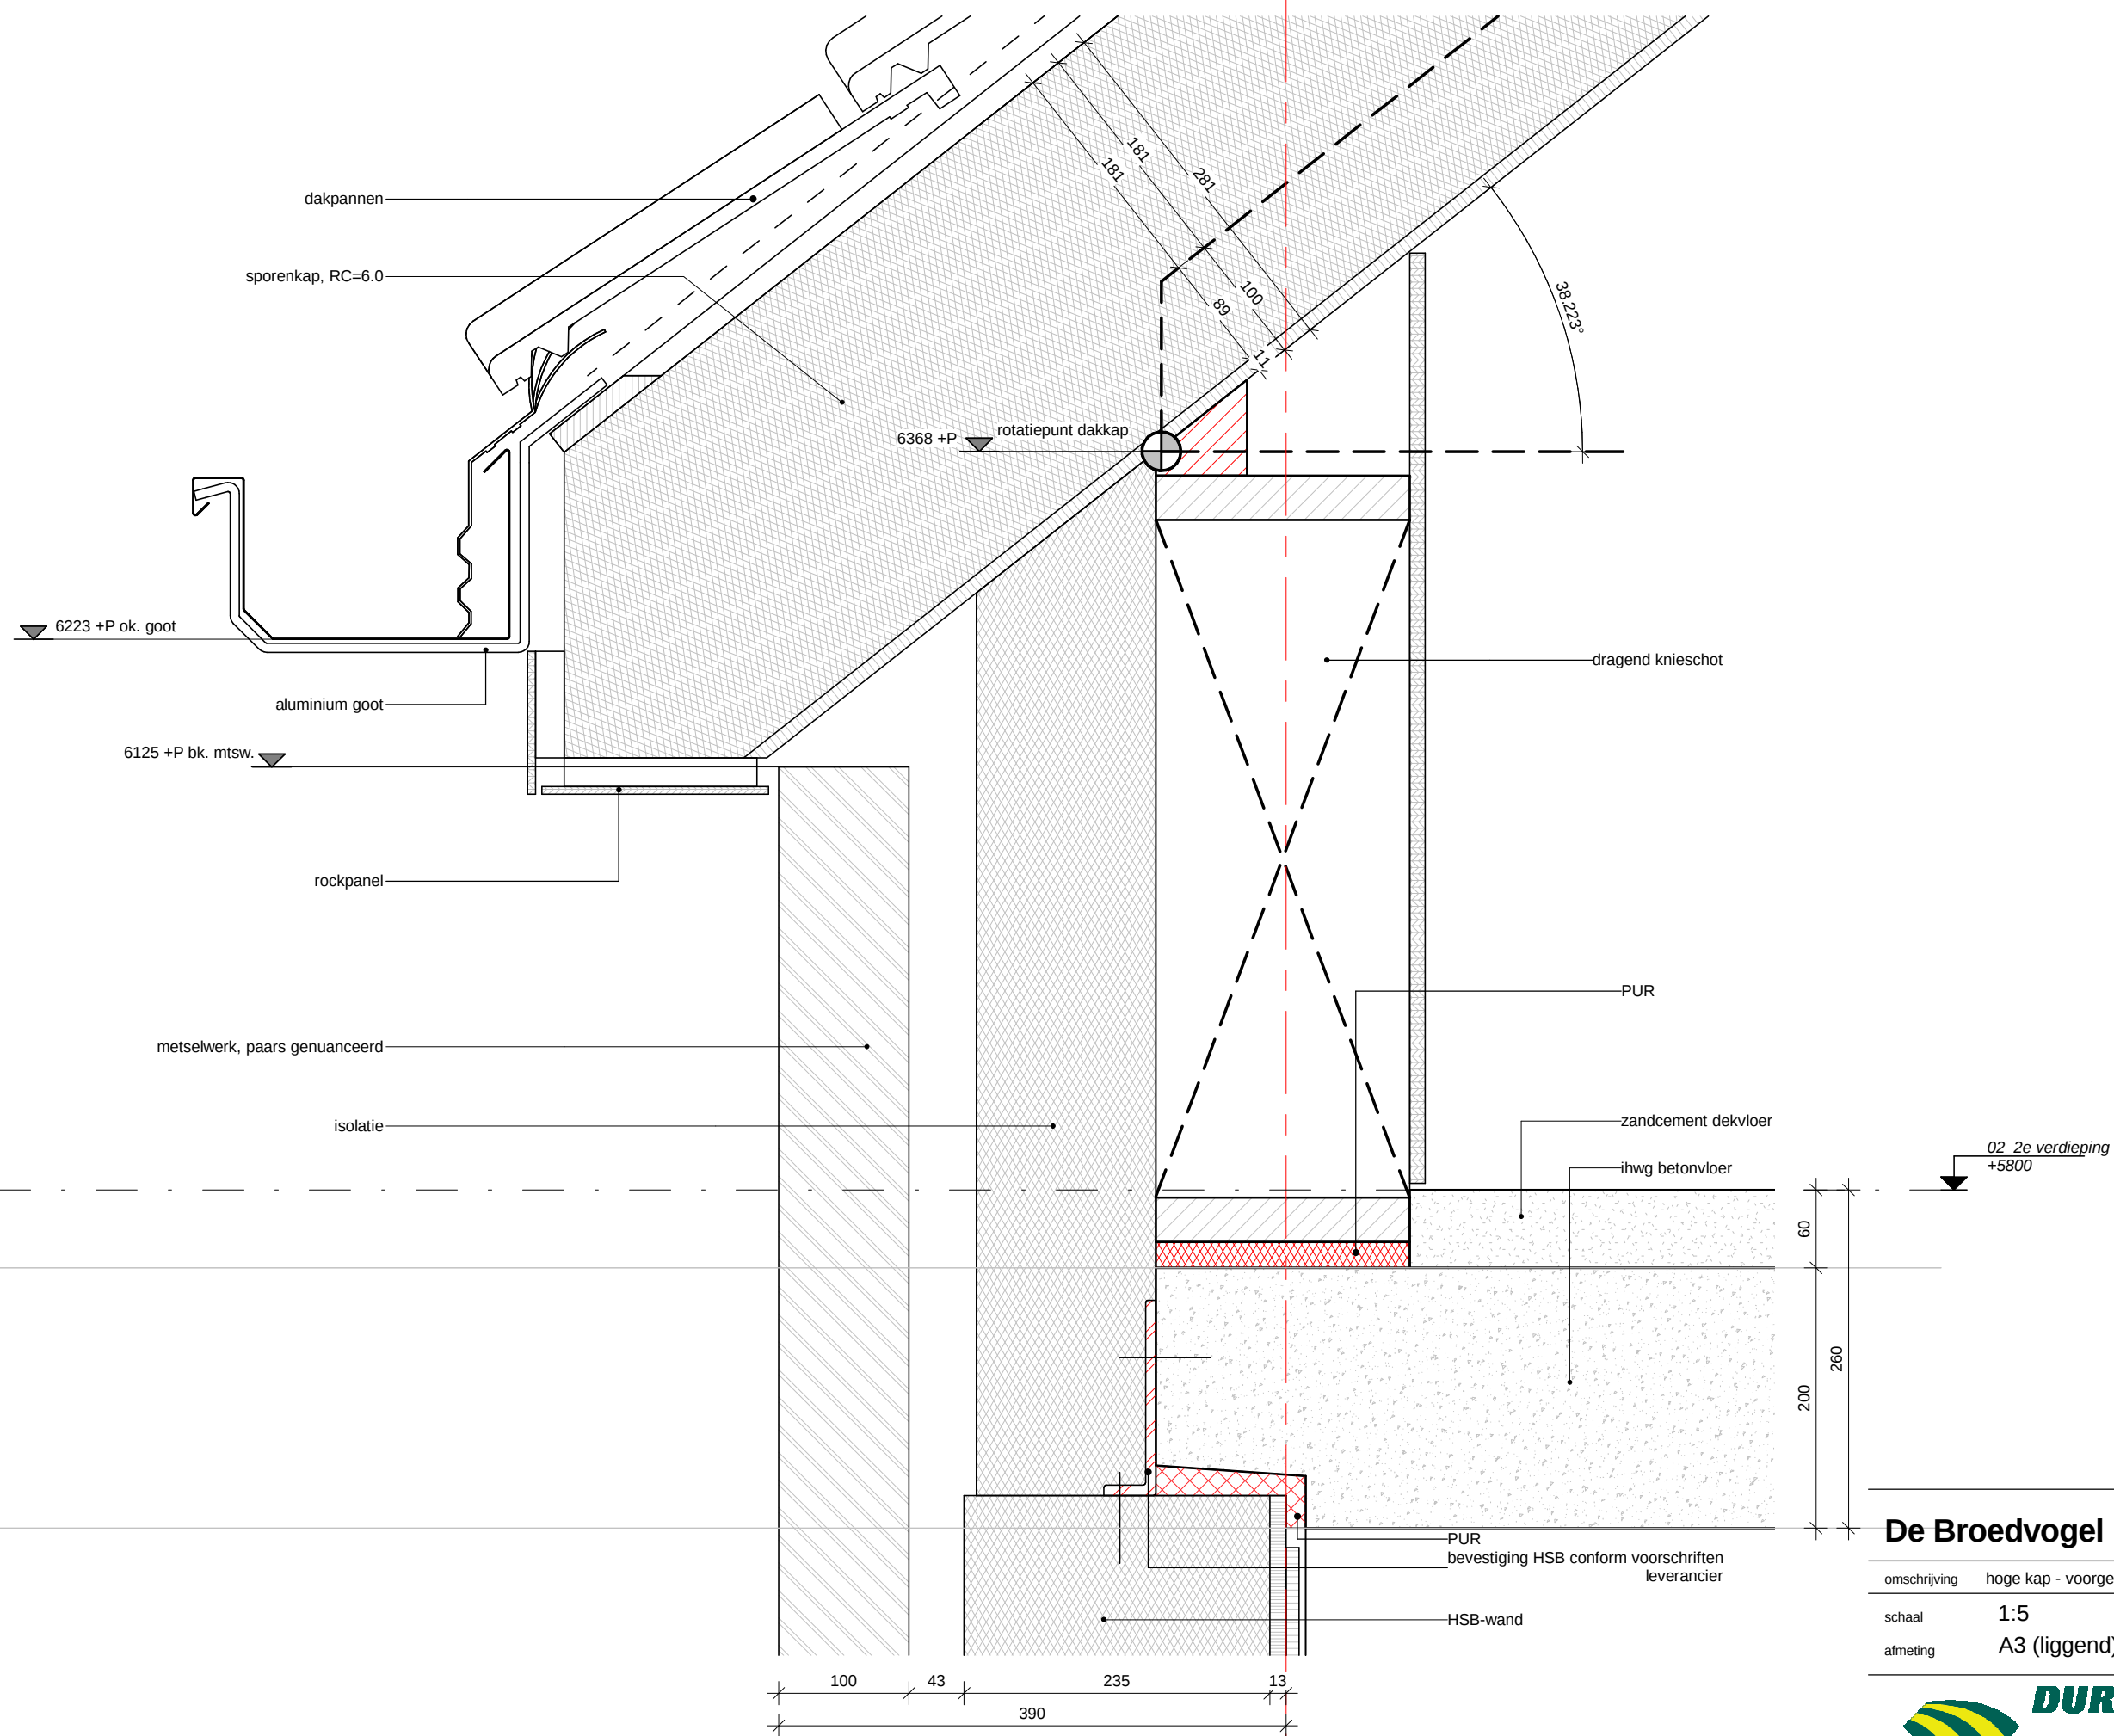


De Broedvogel F4 Blok 11 & 14

omschrijving	hoge kap - voorgevel - Statig		
schaal	1:5	datum	20-12-2016
afmeting	A3 (liggend)	gewijzigd	



tekeningnummer
V_103
projectnummer
4609

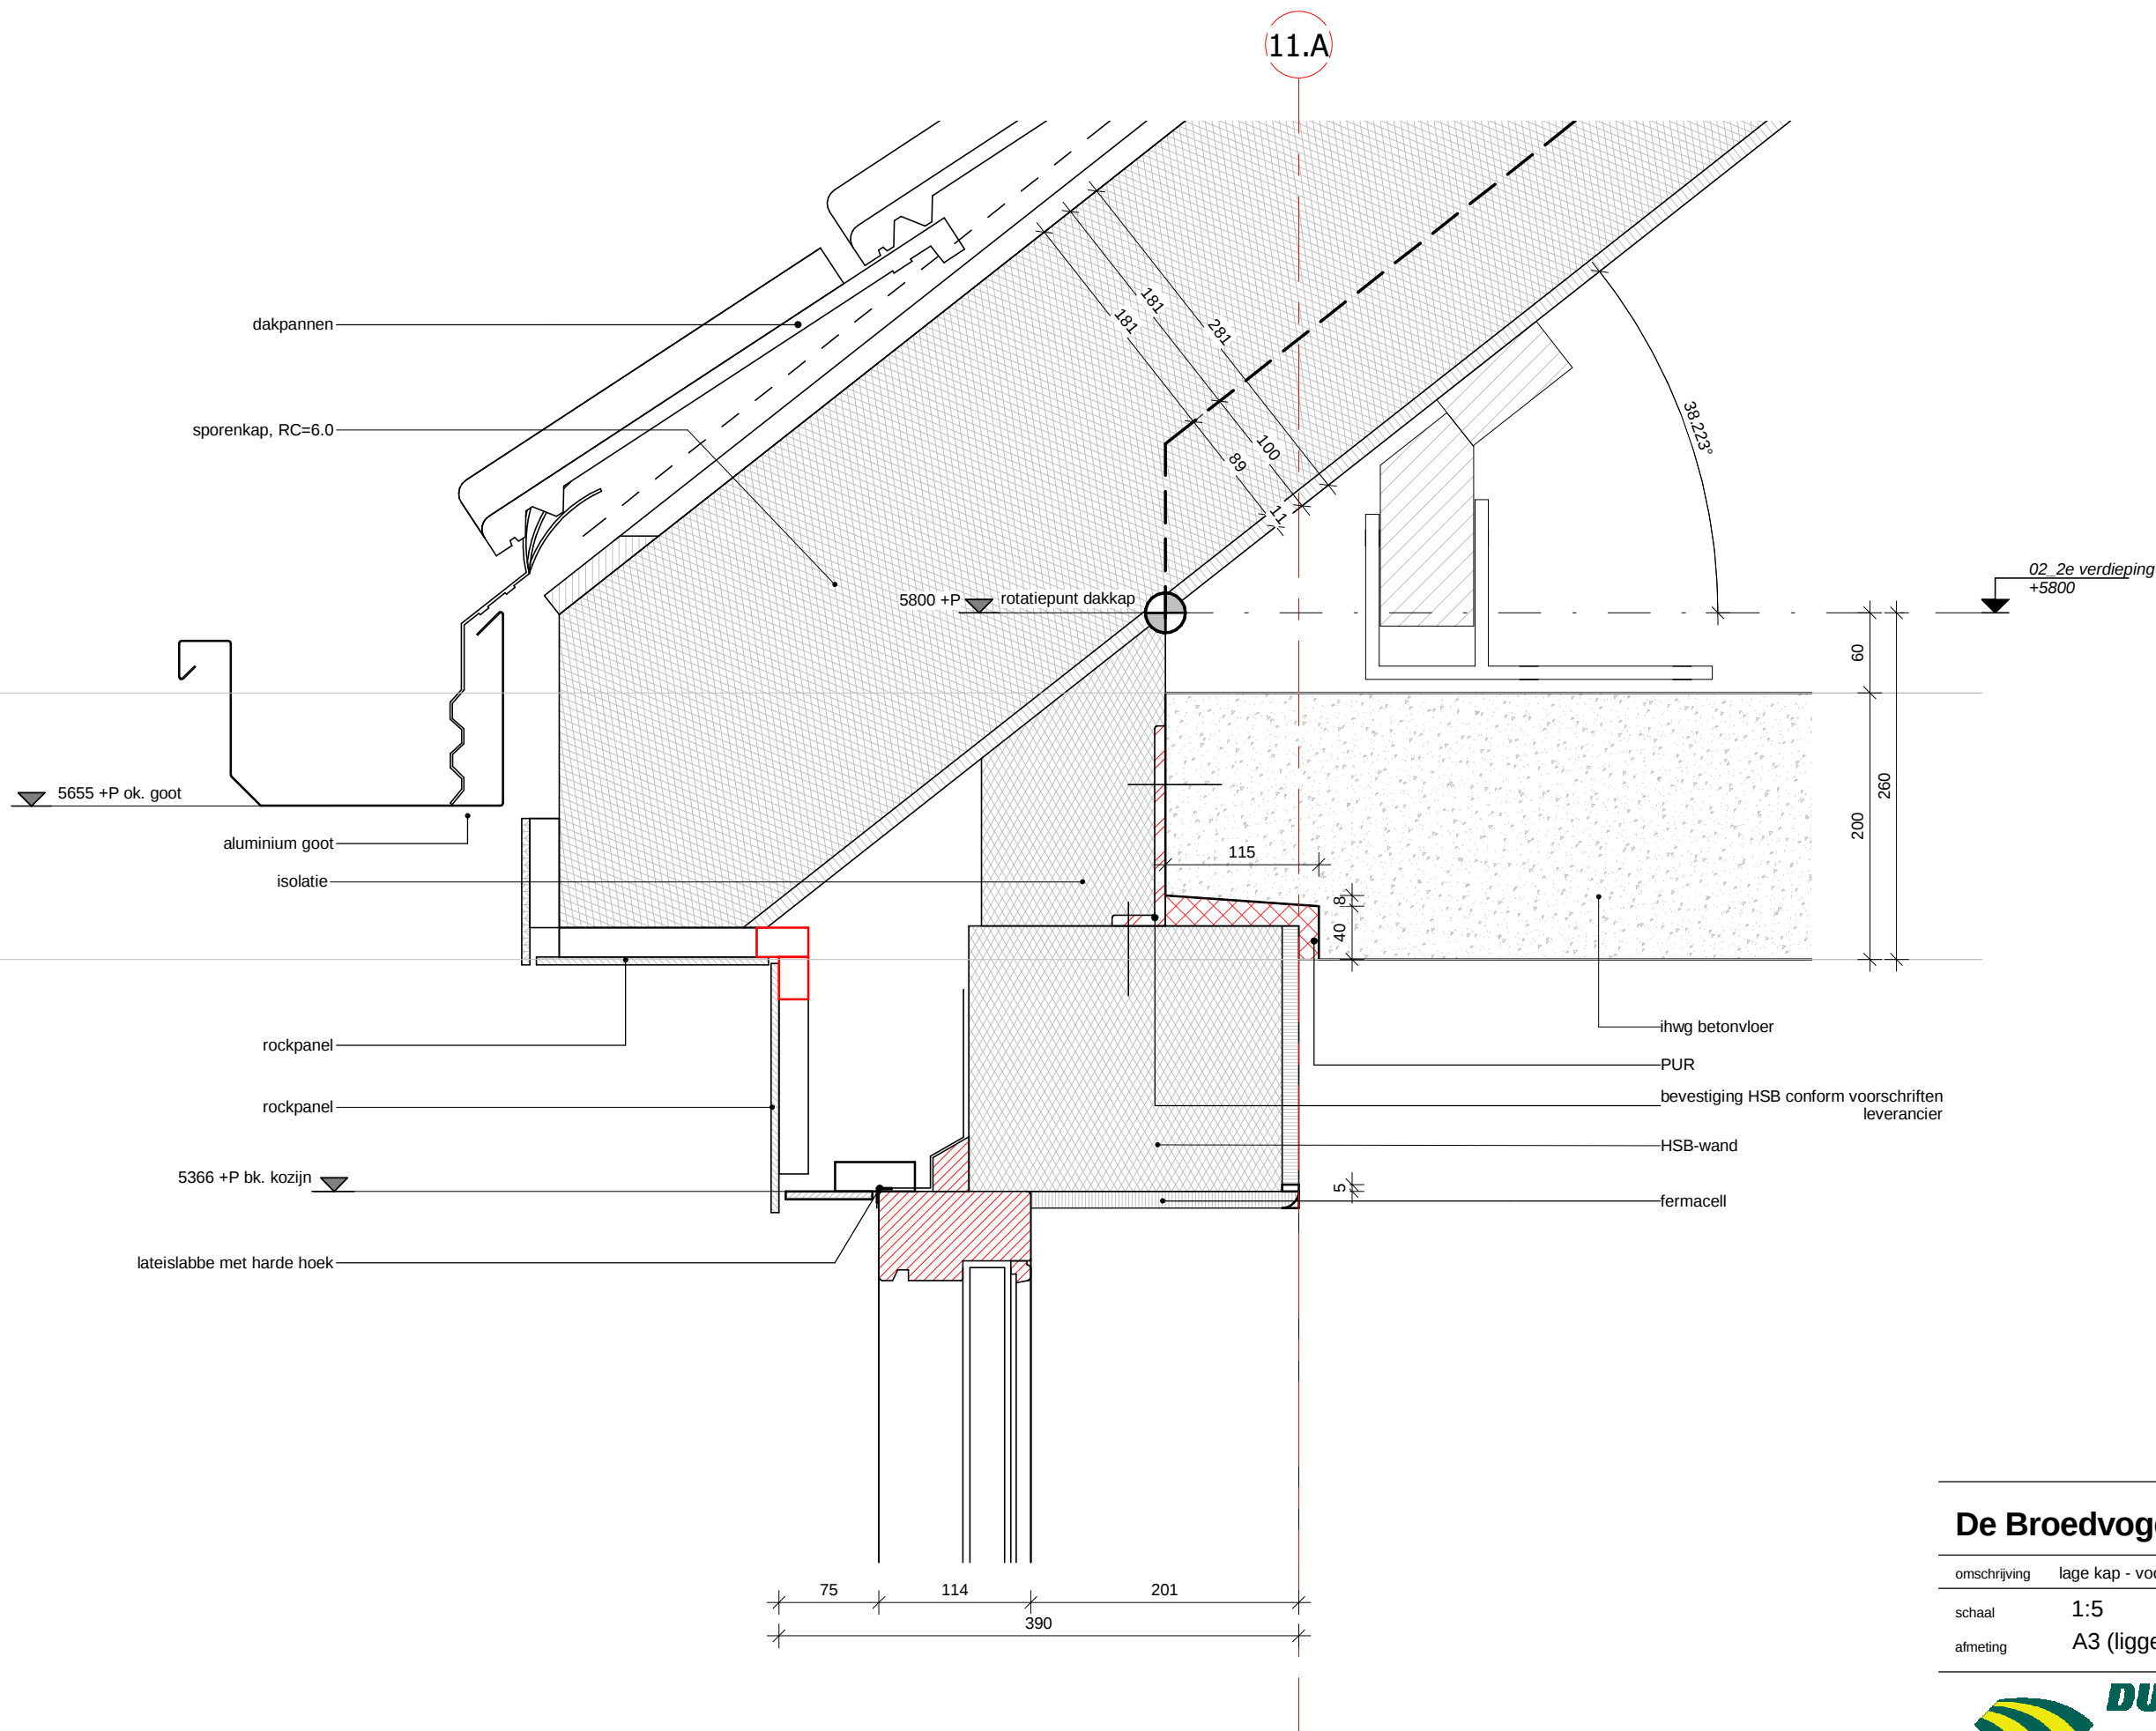


De Broedvogel F4 Blok 11 & 12

omschrijving	lage kap - voorgevel - Oud Hollandsch		
schaal	1:5	datum	20-12-2016
afmeting	A3 (liggend)	gewijzigd	



tekeningnummer
V_104
projectnummer
4609

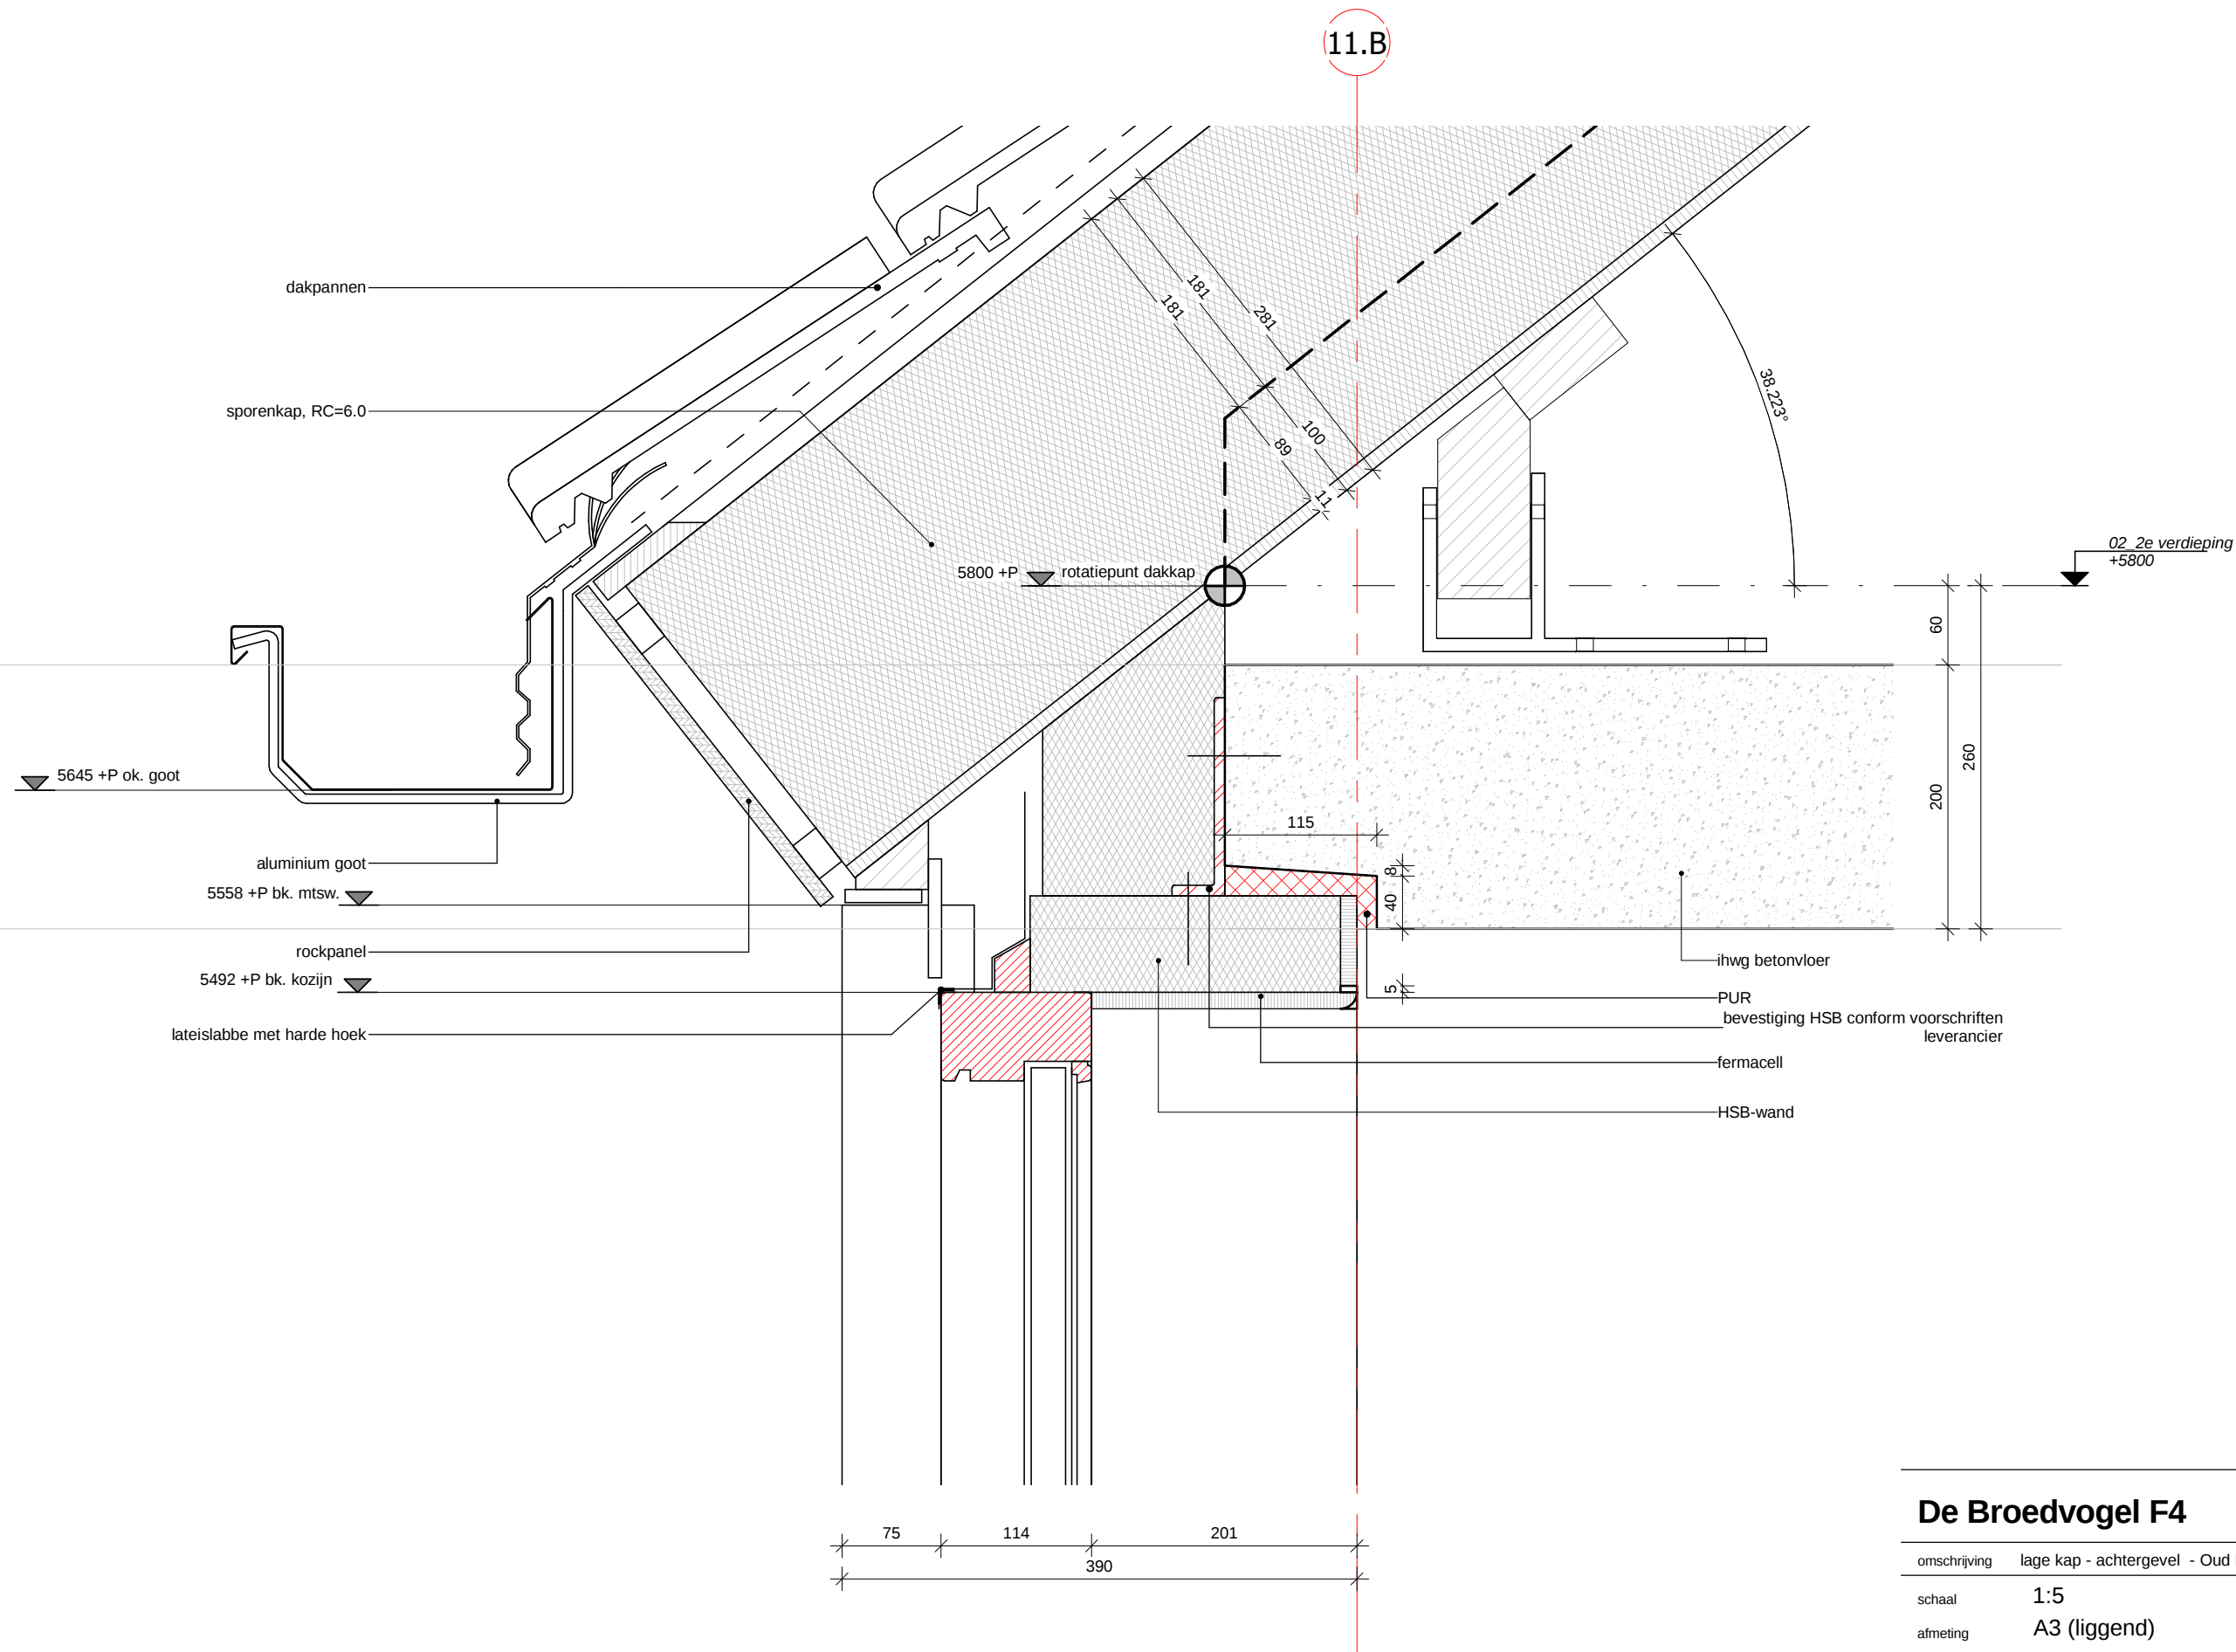


De Broedvogel F4 Blok 11, 12 & 14

omschrijving	lage kap - achtergevel - Oud Hollandsch		
schaal	1:5	datum	20-12-2016
afmeting	A3 (liggend)	gewijzigd	



tekeningnummer
V_105
projectnummer
4609

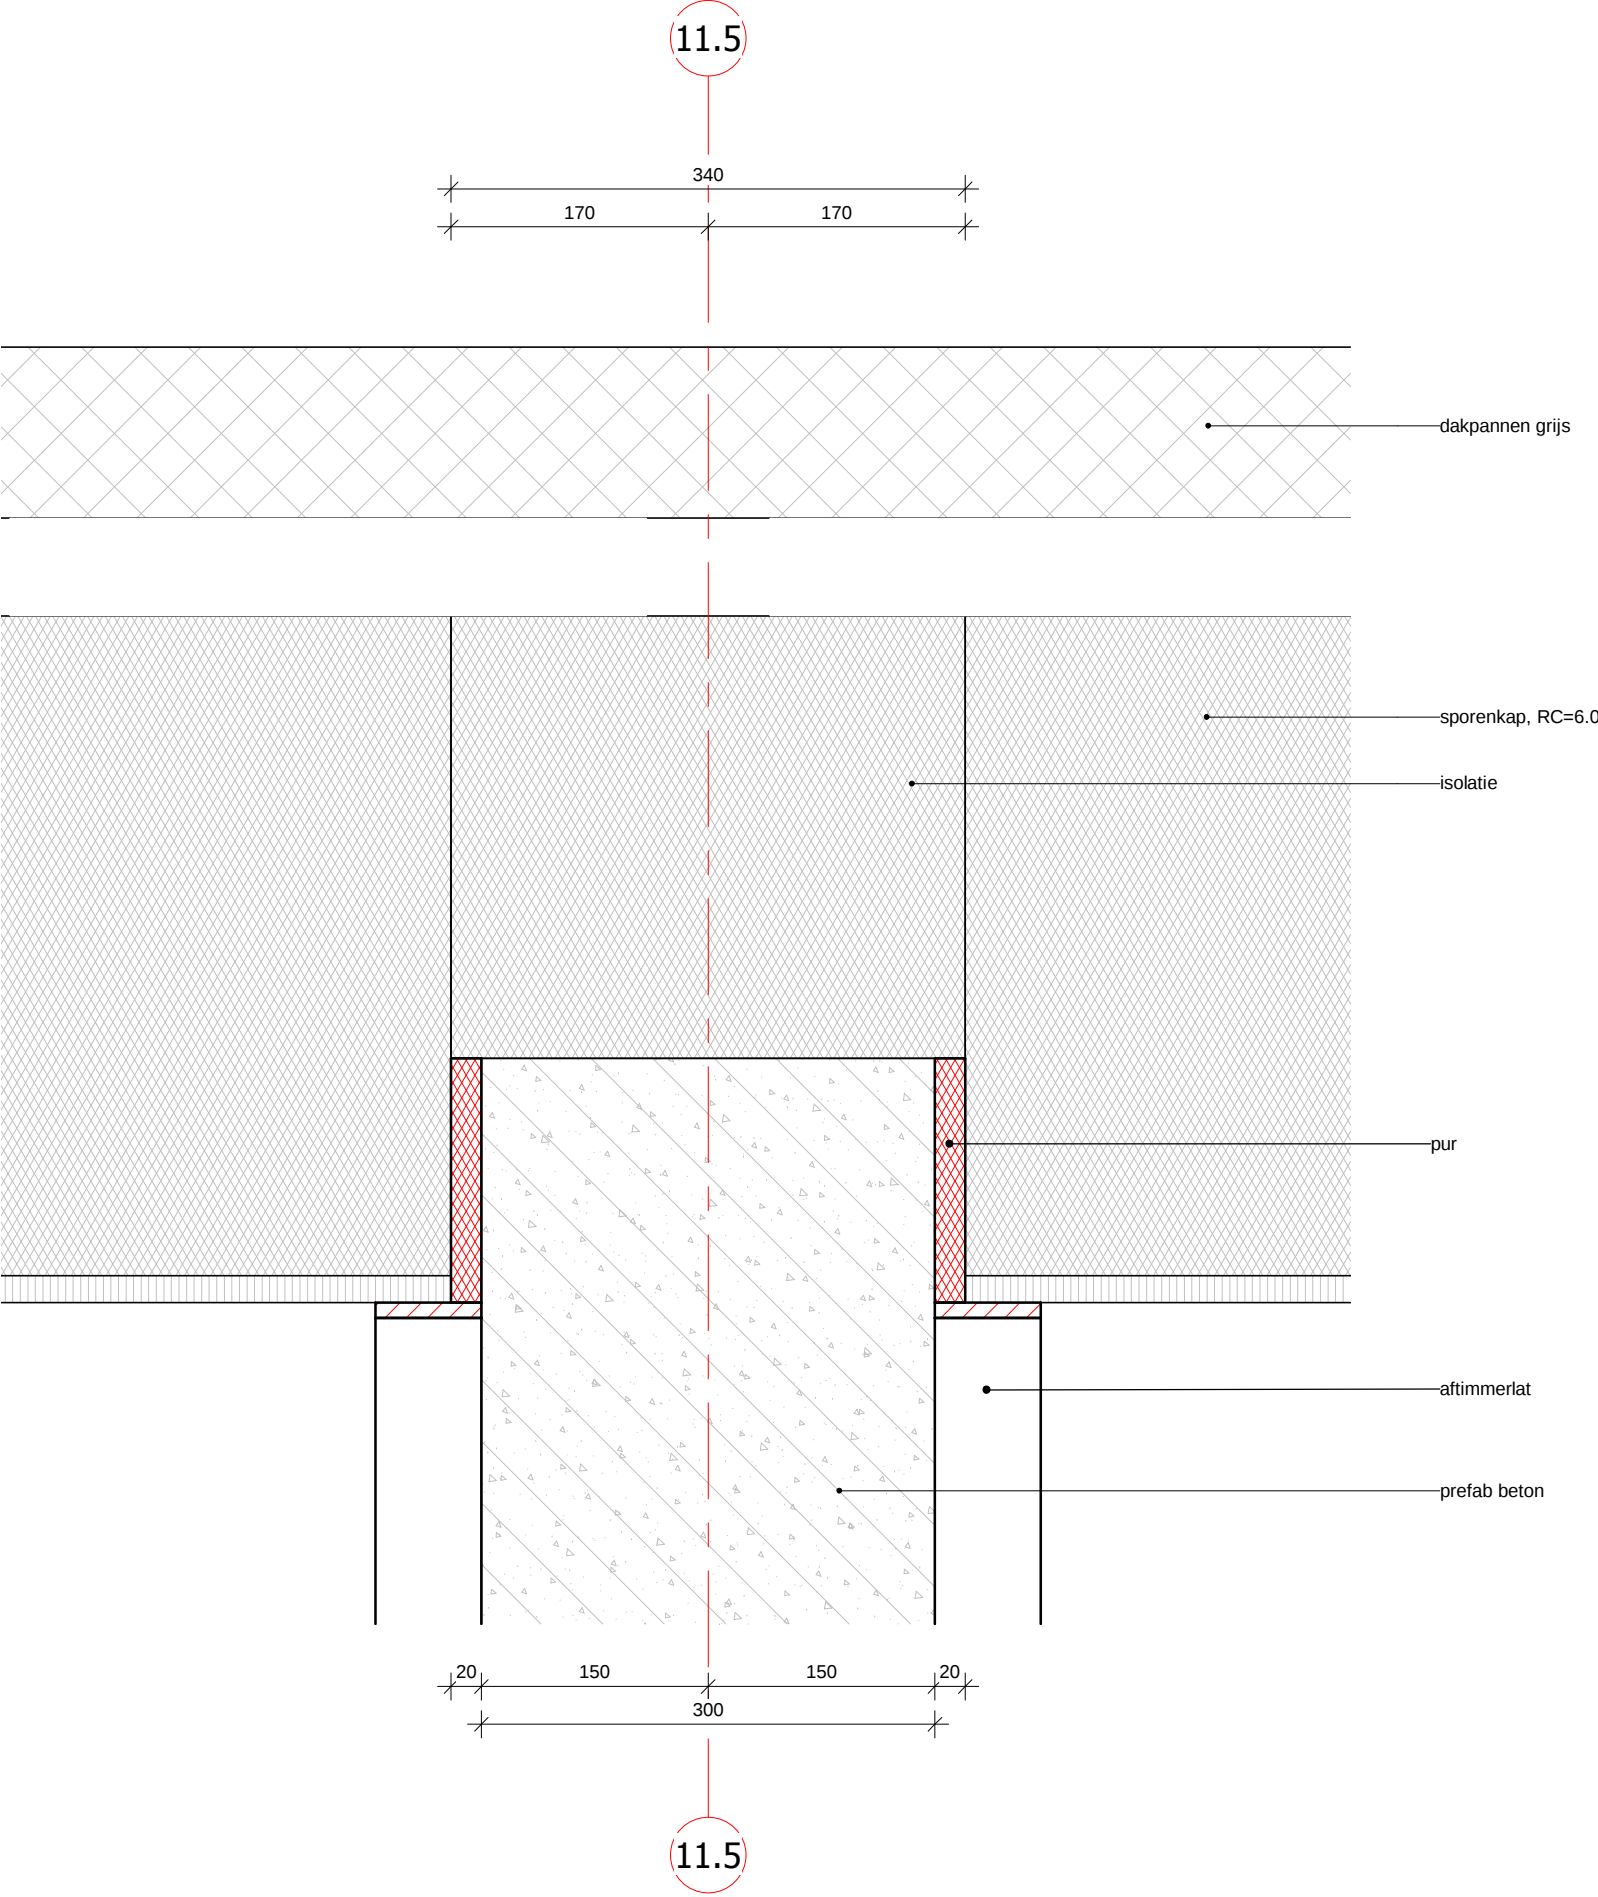


De Broedvogel F4 **Blok 11, 12, 13 & 14**

omschrijving	scheiding bij dakkap tussen 2 woningen		
schaal	1:5	datum	20-12-2016
afmeting	A3 (liggend)	gewijzigd	



tekeningnummer
V_201
projectnummer
4609

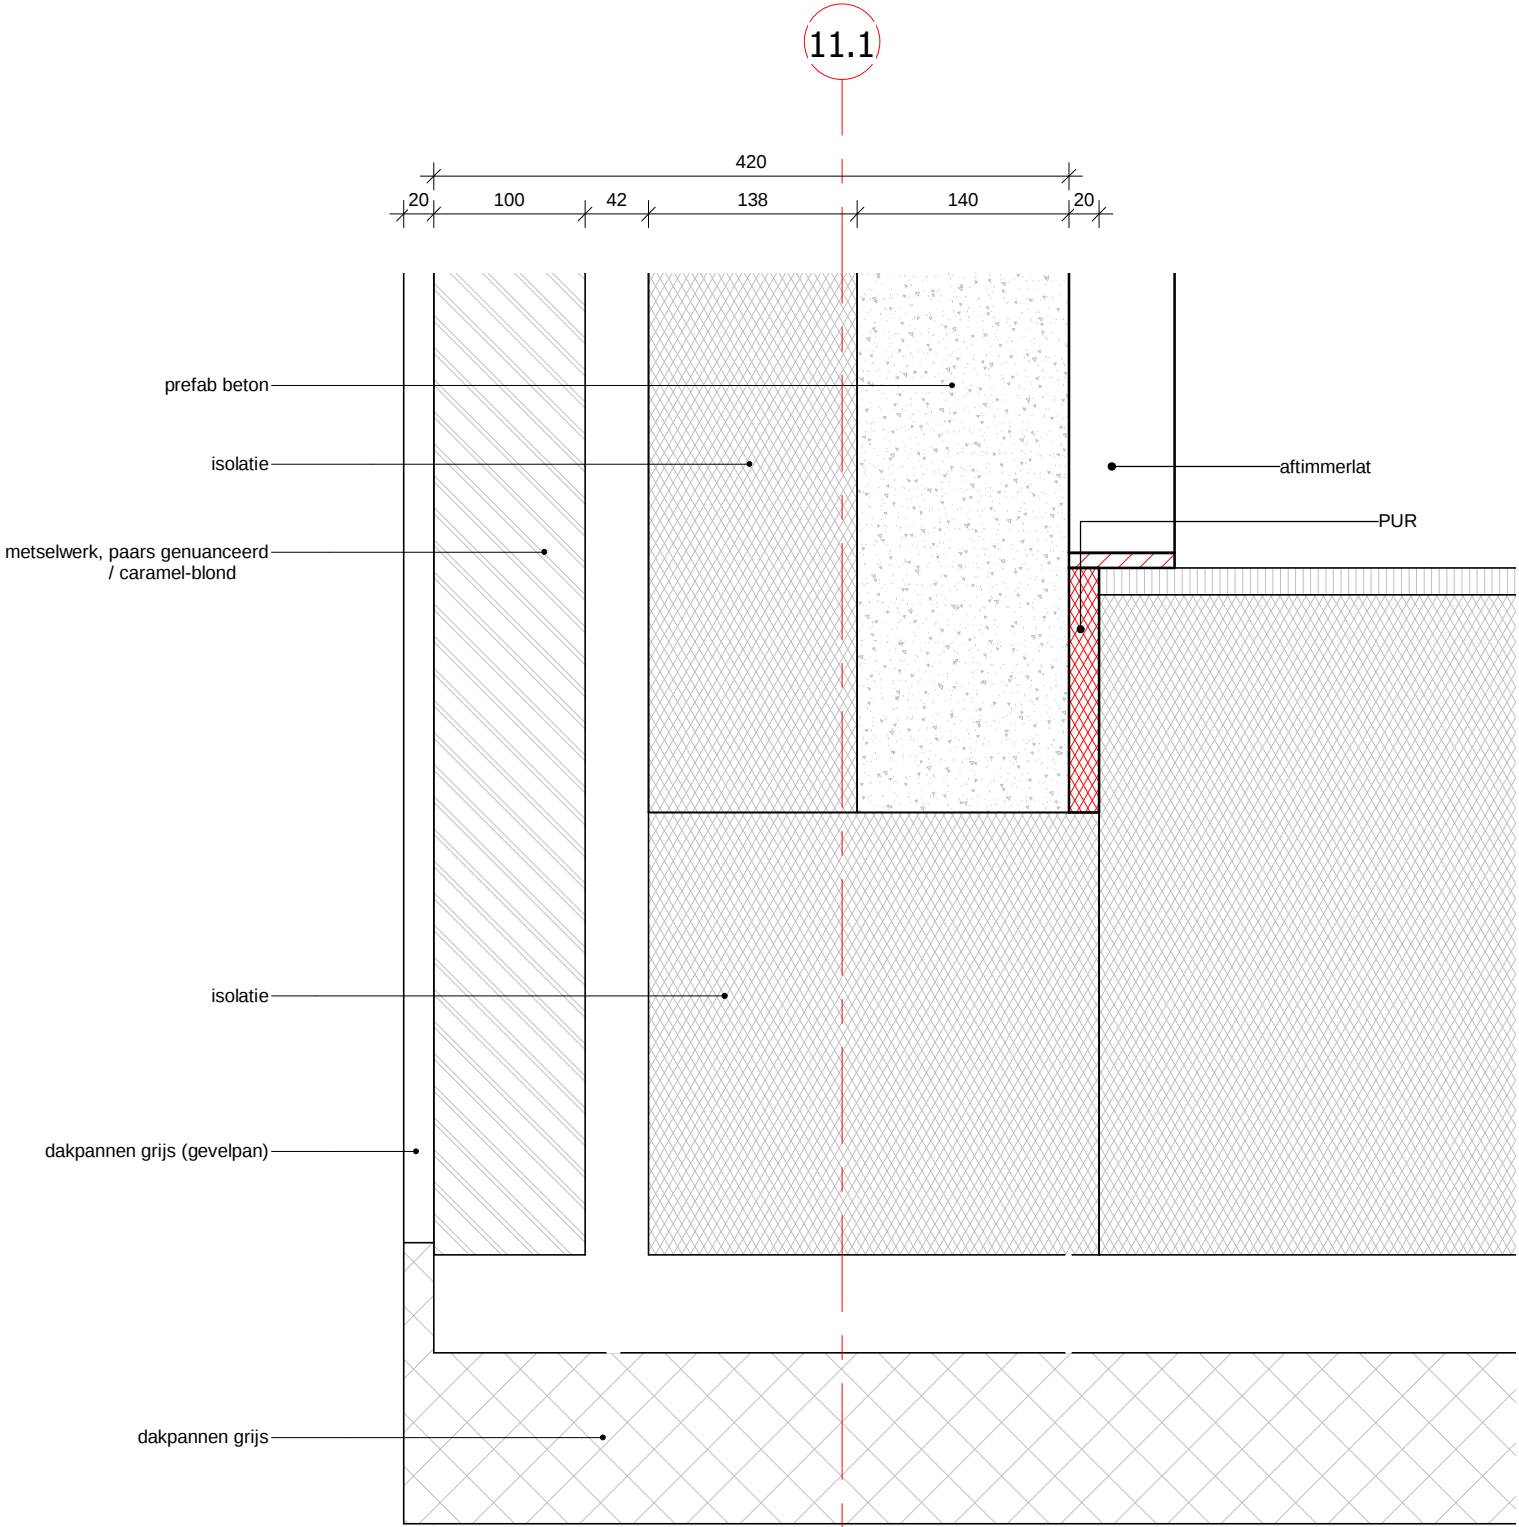


De Broedvogel F4 Blok 11, 12, 13 & 14

omschrijving	dakkap - zijgevel		
schaal	1:5	datum	20-12-2016
afmeting	A3 (liggend)	gewijzigd	



tekeningnummer
V_202
projectnummer
4609

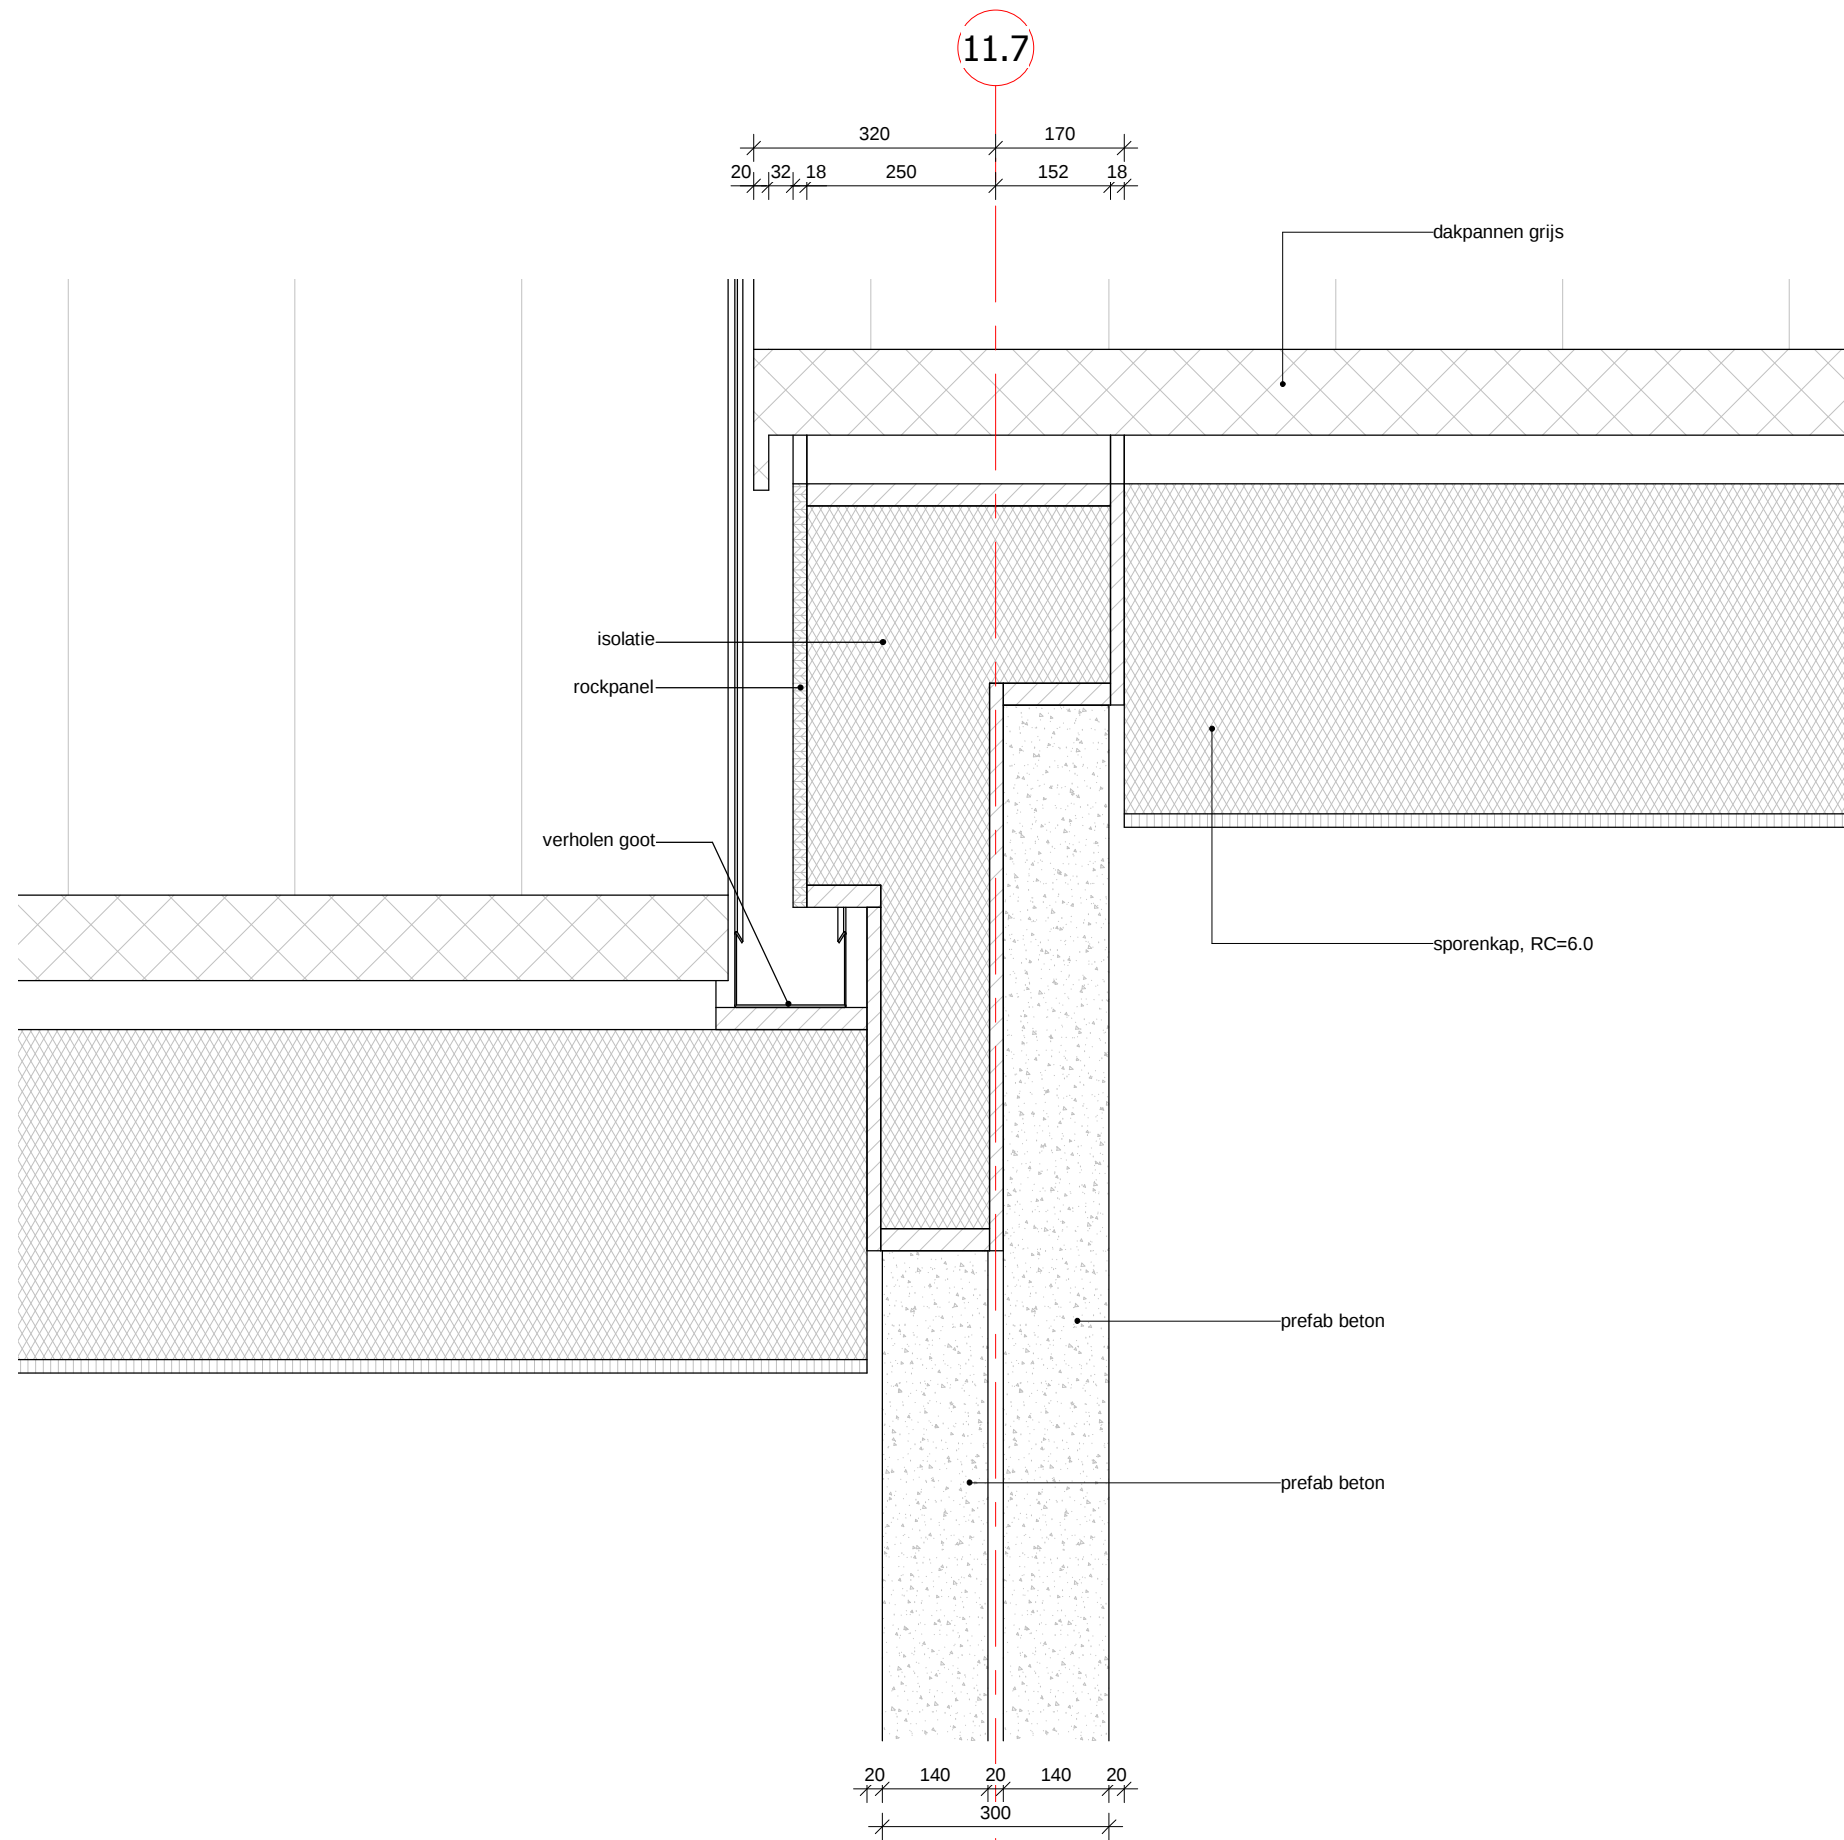


De Broedvogel F4 Blok 11, 12, 13 & 14

omschrijving	overgang lage - hoge kap		
schaal	1:10	datum	20-12-2016
afmeting	A3 (liggend)	gewijzigd	



tekeningnummer
V_203
projectnummer
4609

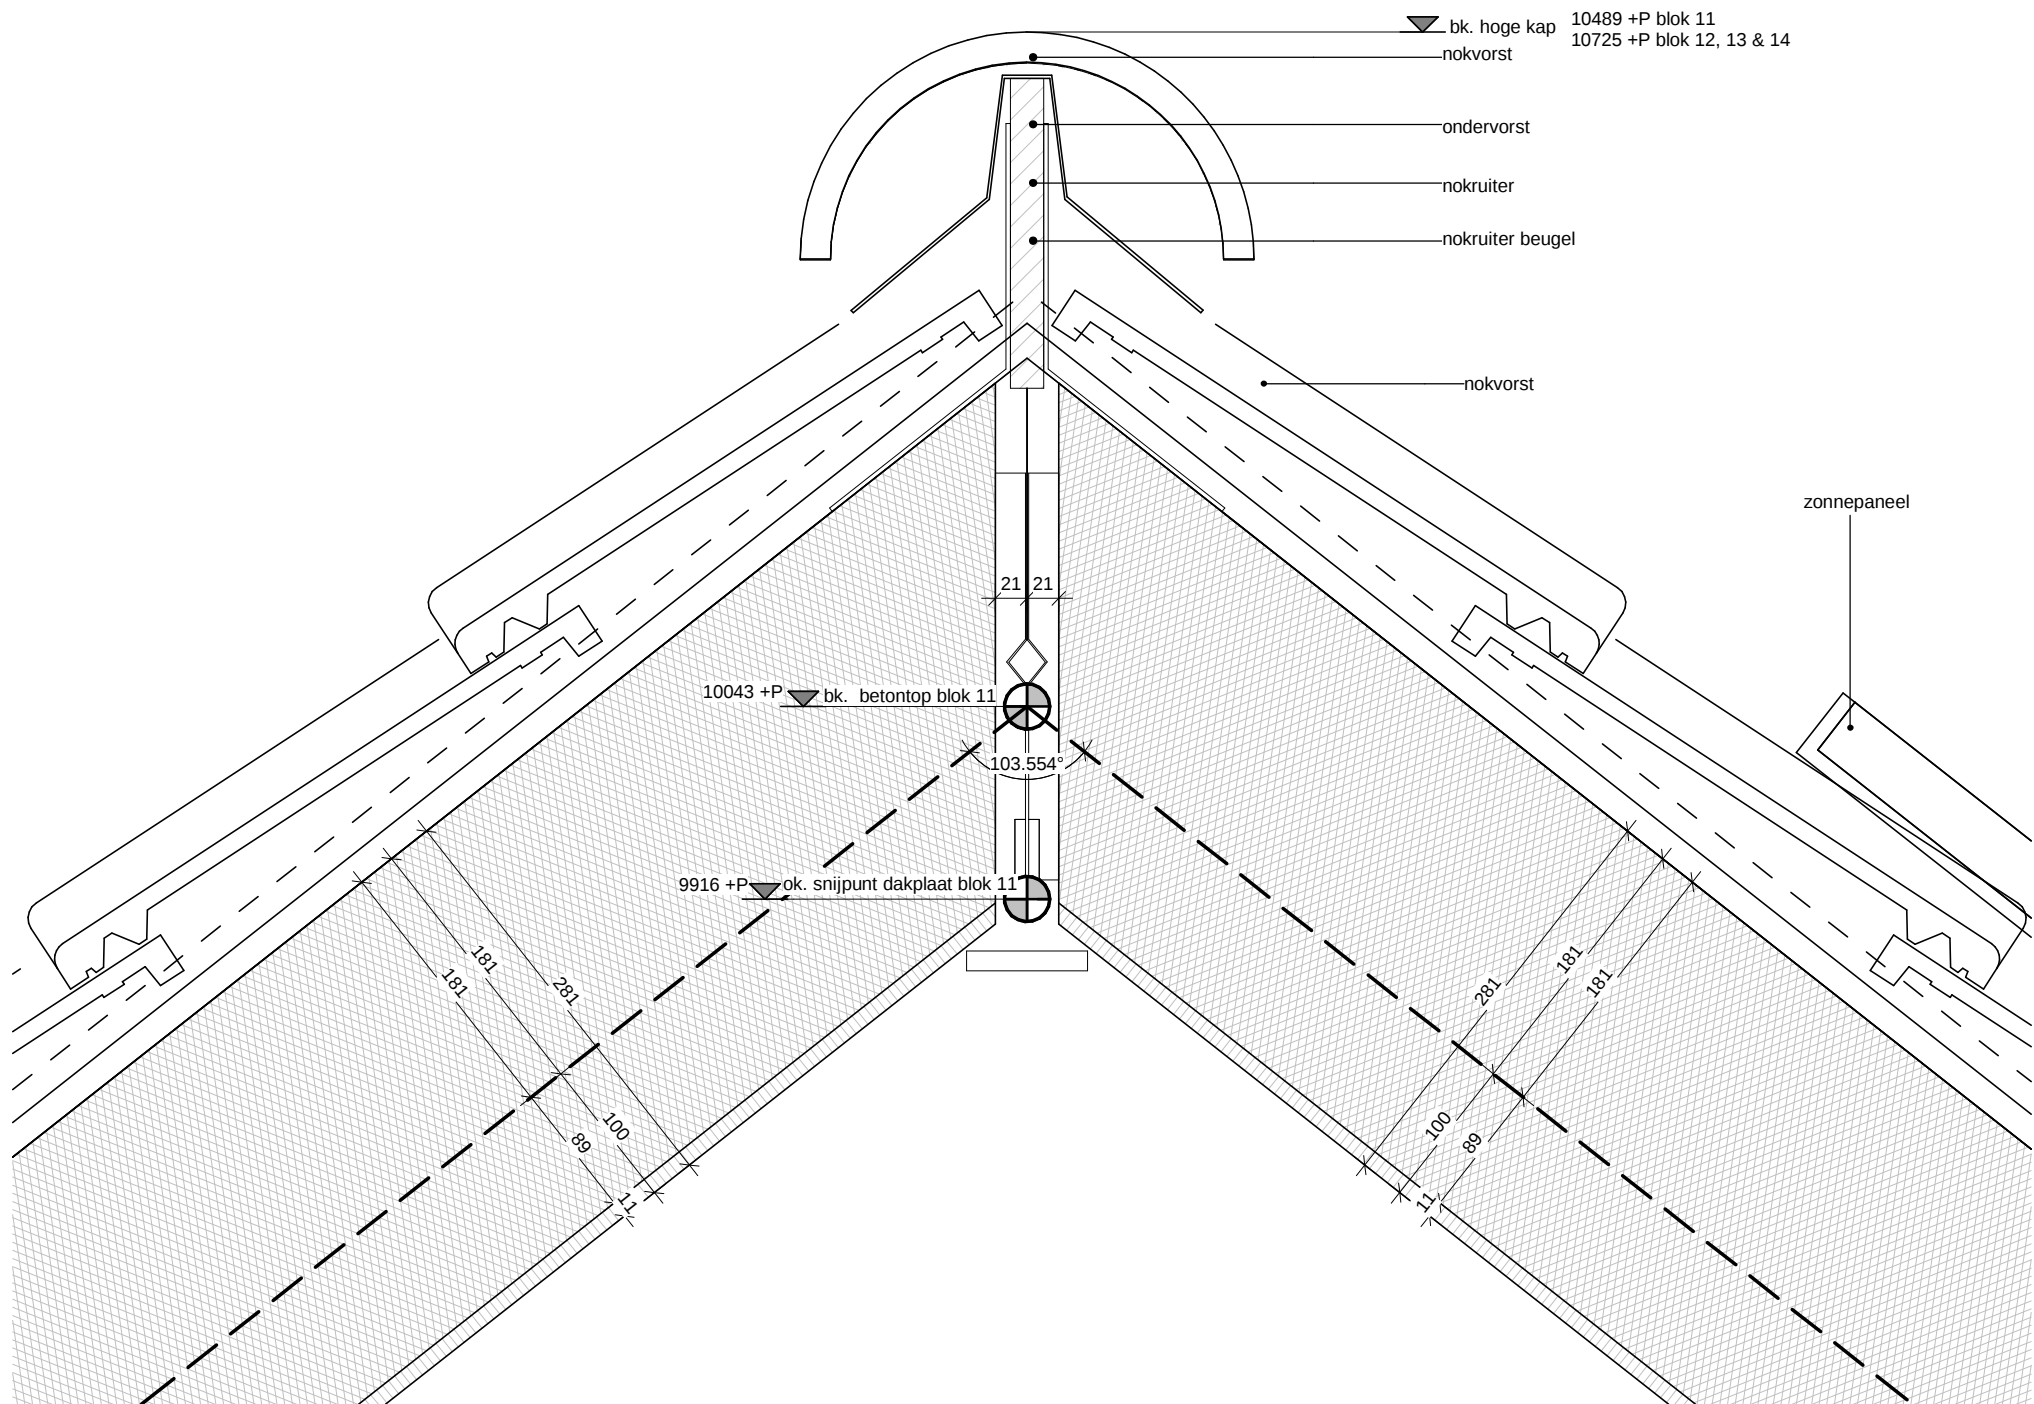

De Broedvogel F4 Blok 11, 12, 13 & 14

omschrijving	nok hoge kap		
schaal	1:5	datum	20-12-2016
afmeting	A3 (liggend)	gewijzigd	



tekeningnummer
V_206
projectnummer
4609