




Inclusief verwijderen bestaande borden E01 zone en E01 einde zone aan het begin-einde Sportpad.
Deze kunnen gebruikt/ verplaatst worden naar het begin van de Bandertlaan.

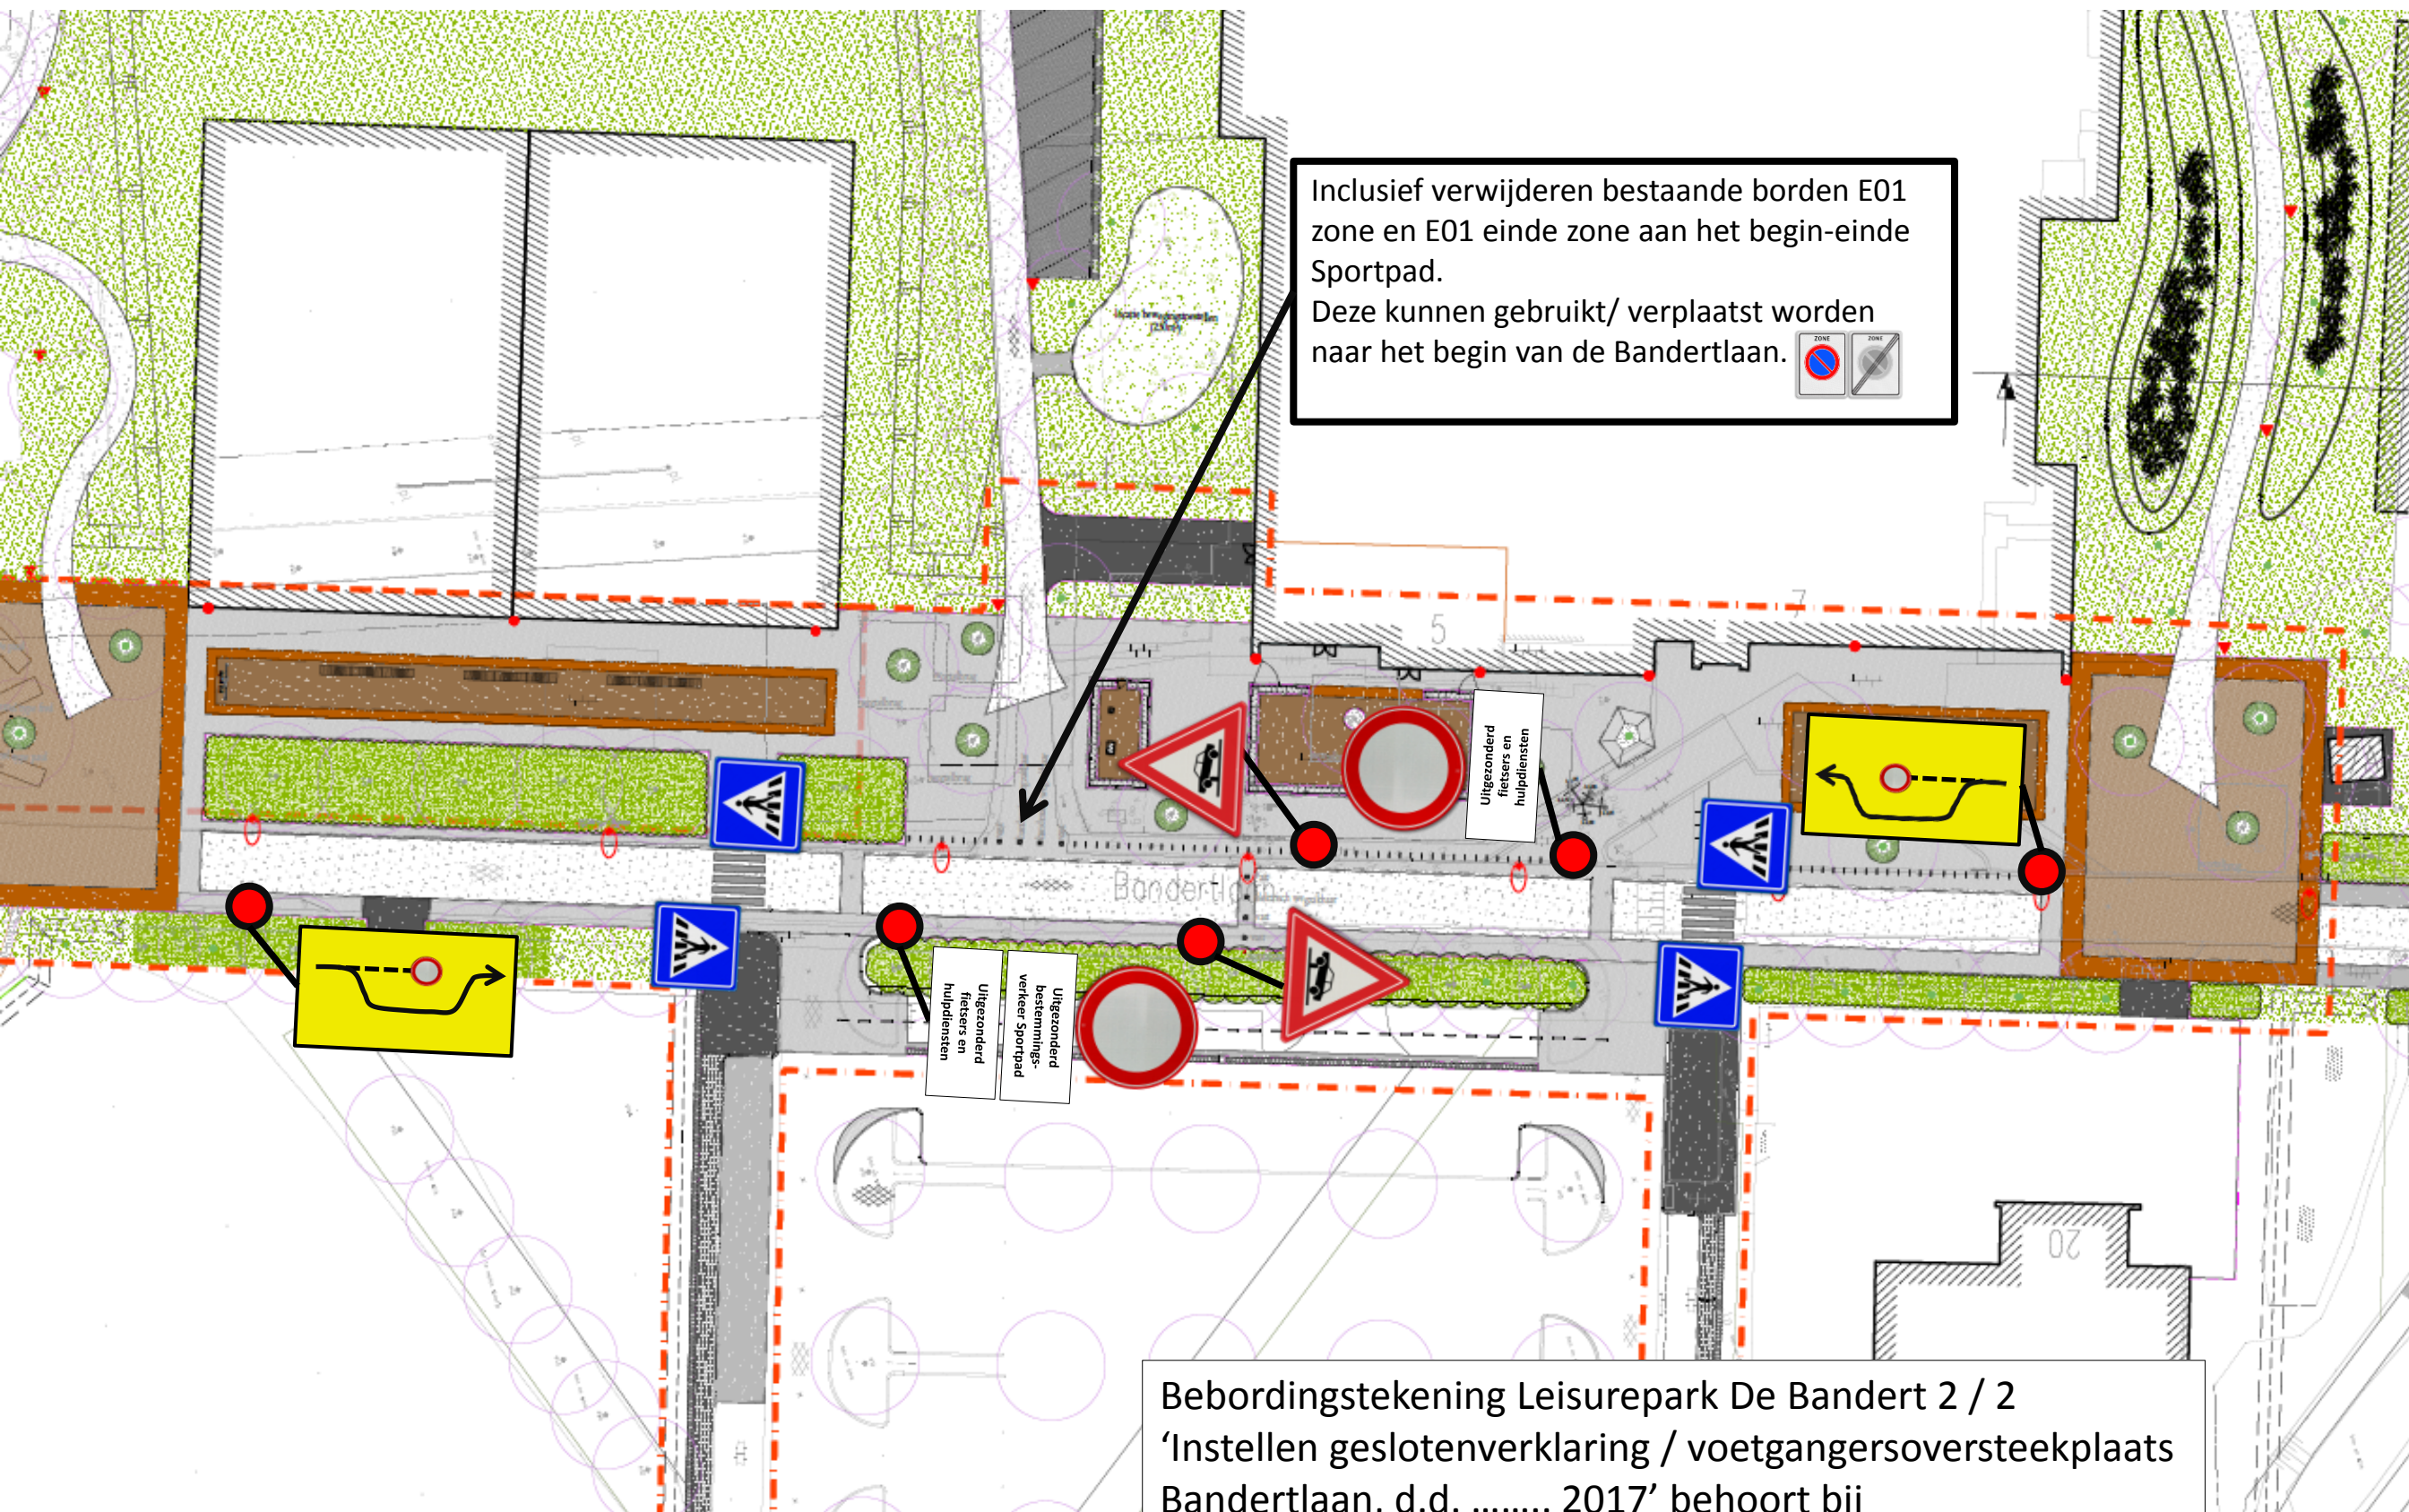

Uitzonderend
fietsers en
hulpdiensten

Uitzonderend
bestemmings-
verkeer Sportpad
Uitzonderend
fietsers en
hulpdiensten

Bebordingstekening Leisurepark De Bandert 2 / 2
'Instellen geslotenverklaring / voetgangsoversteekplaats
Bandertlaan, d.d. 2017' behoort bij
verkeersbesluit d.d. 2017