

# ATELIER PRO

Kerkhoflaan 11a  
2585 JB Den Haag

+31 (0)70 35 06 900

info@atelierpro.nl  
www.atelierpro.nl

## OPDRACHTGEVER

Breedsaam  
Hooilaan 1  
4816 EM Breda

# 1512

Okba ibnoe Nafi

## SITUATIE

SCHAAL  
**1:500**

FORMAAT  
**A3**


STATUS  
**DEFINITIEF**

DATUM  
**20.05.2016**

EDITIE  
**A16.05.2017**

FASE  
**D0**

TEKENING NUMMER  
**D0-01**

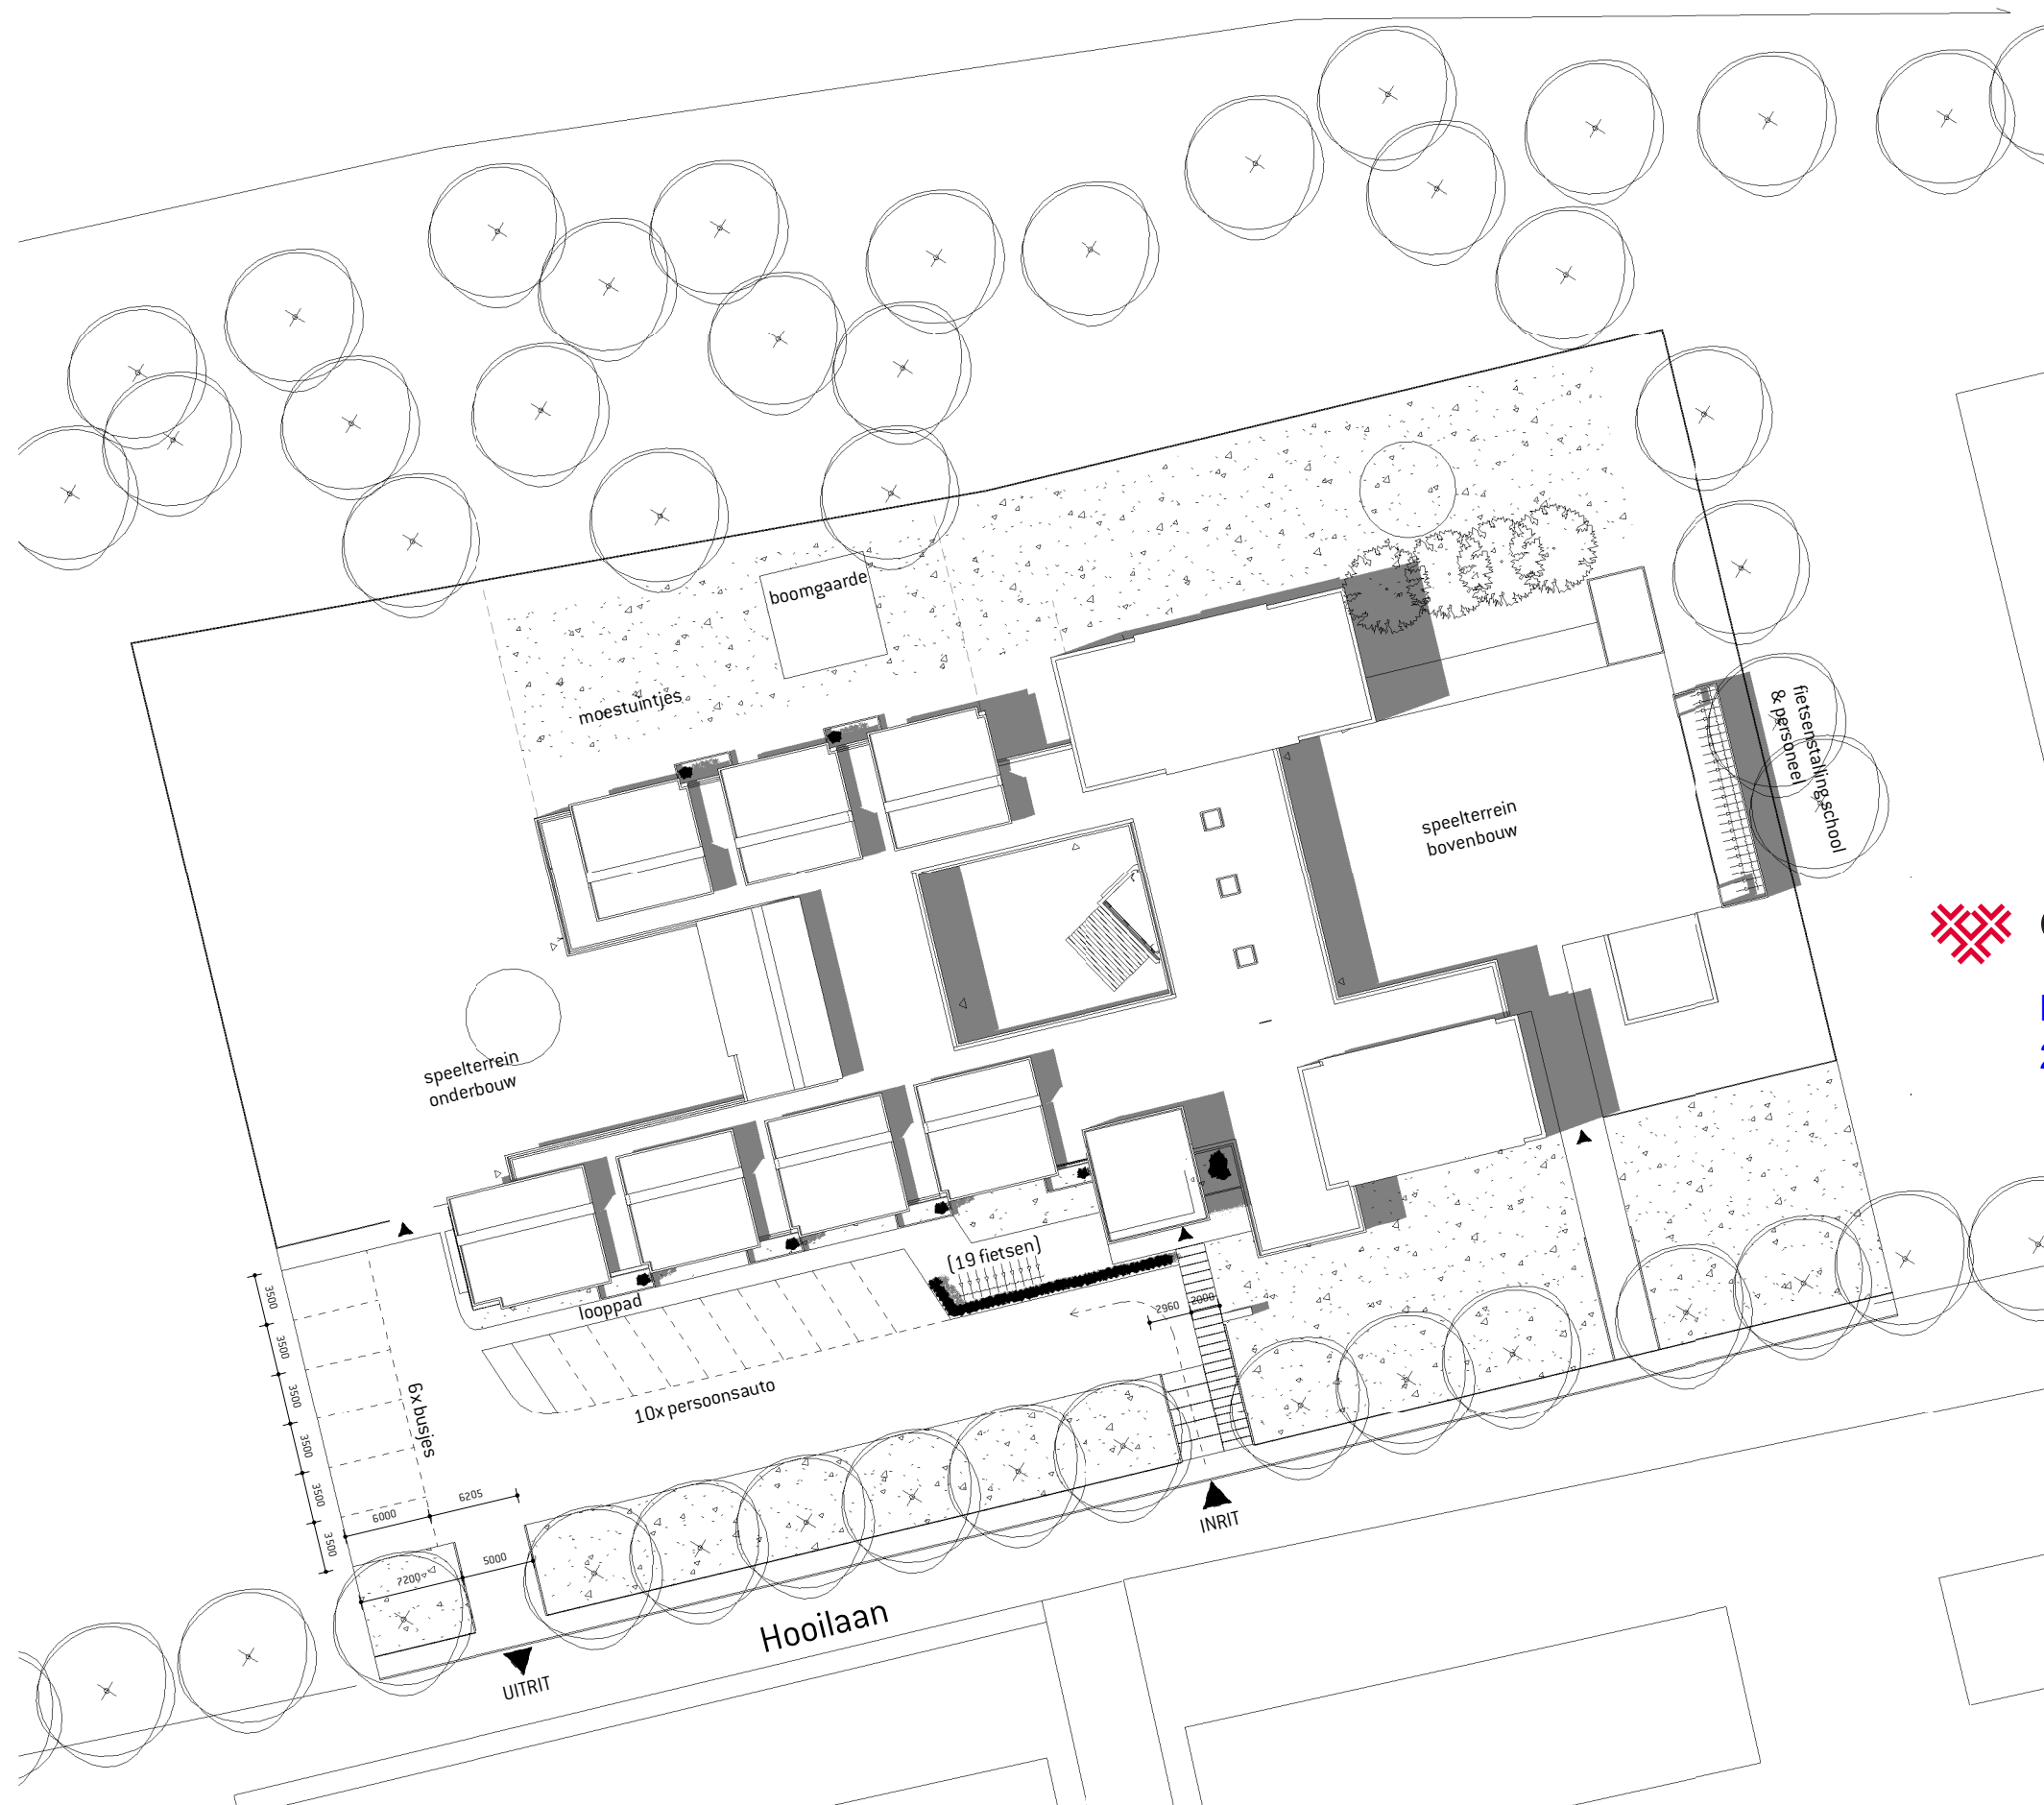

 **Gemeente Breda**

Bijlage 2 bij besluit  
2017/1125-V1

V&V

