




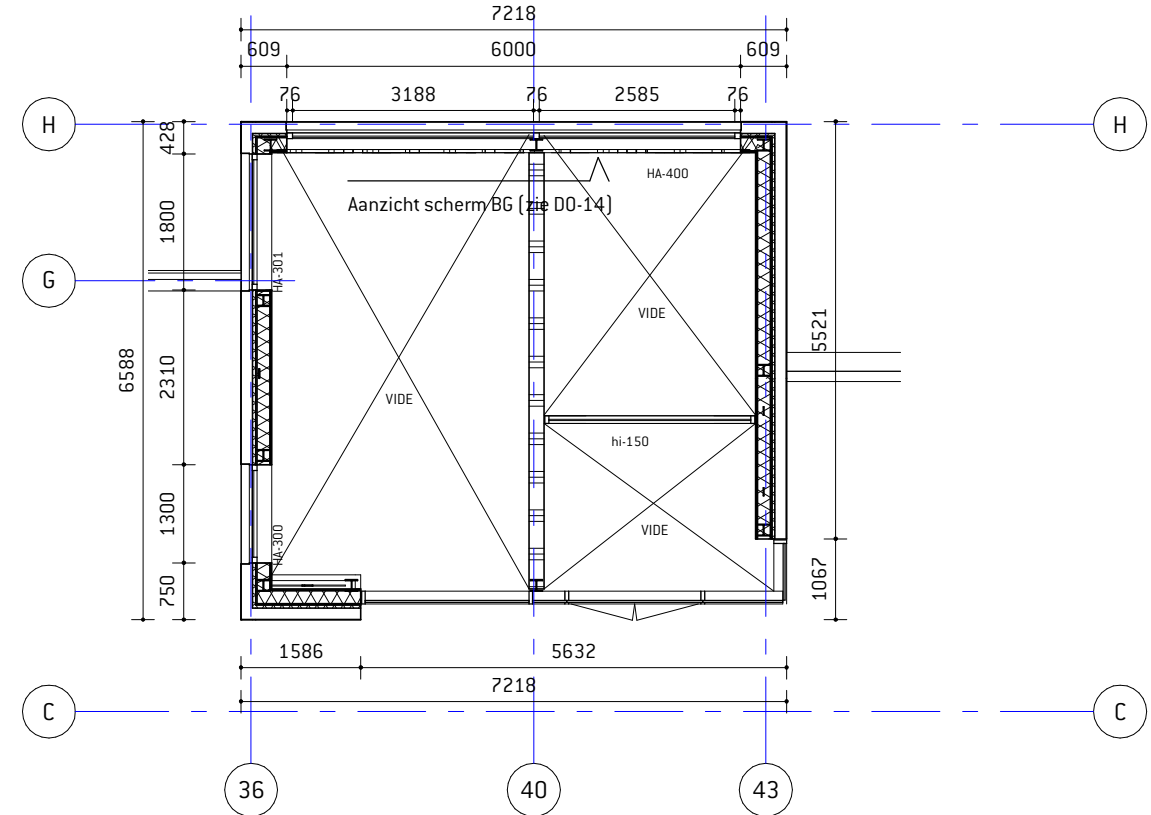


EERSTE VERDIEPING

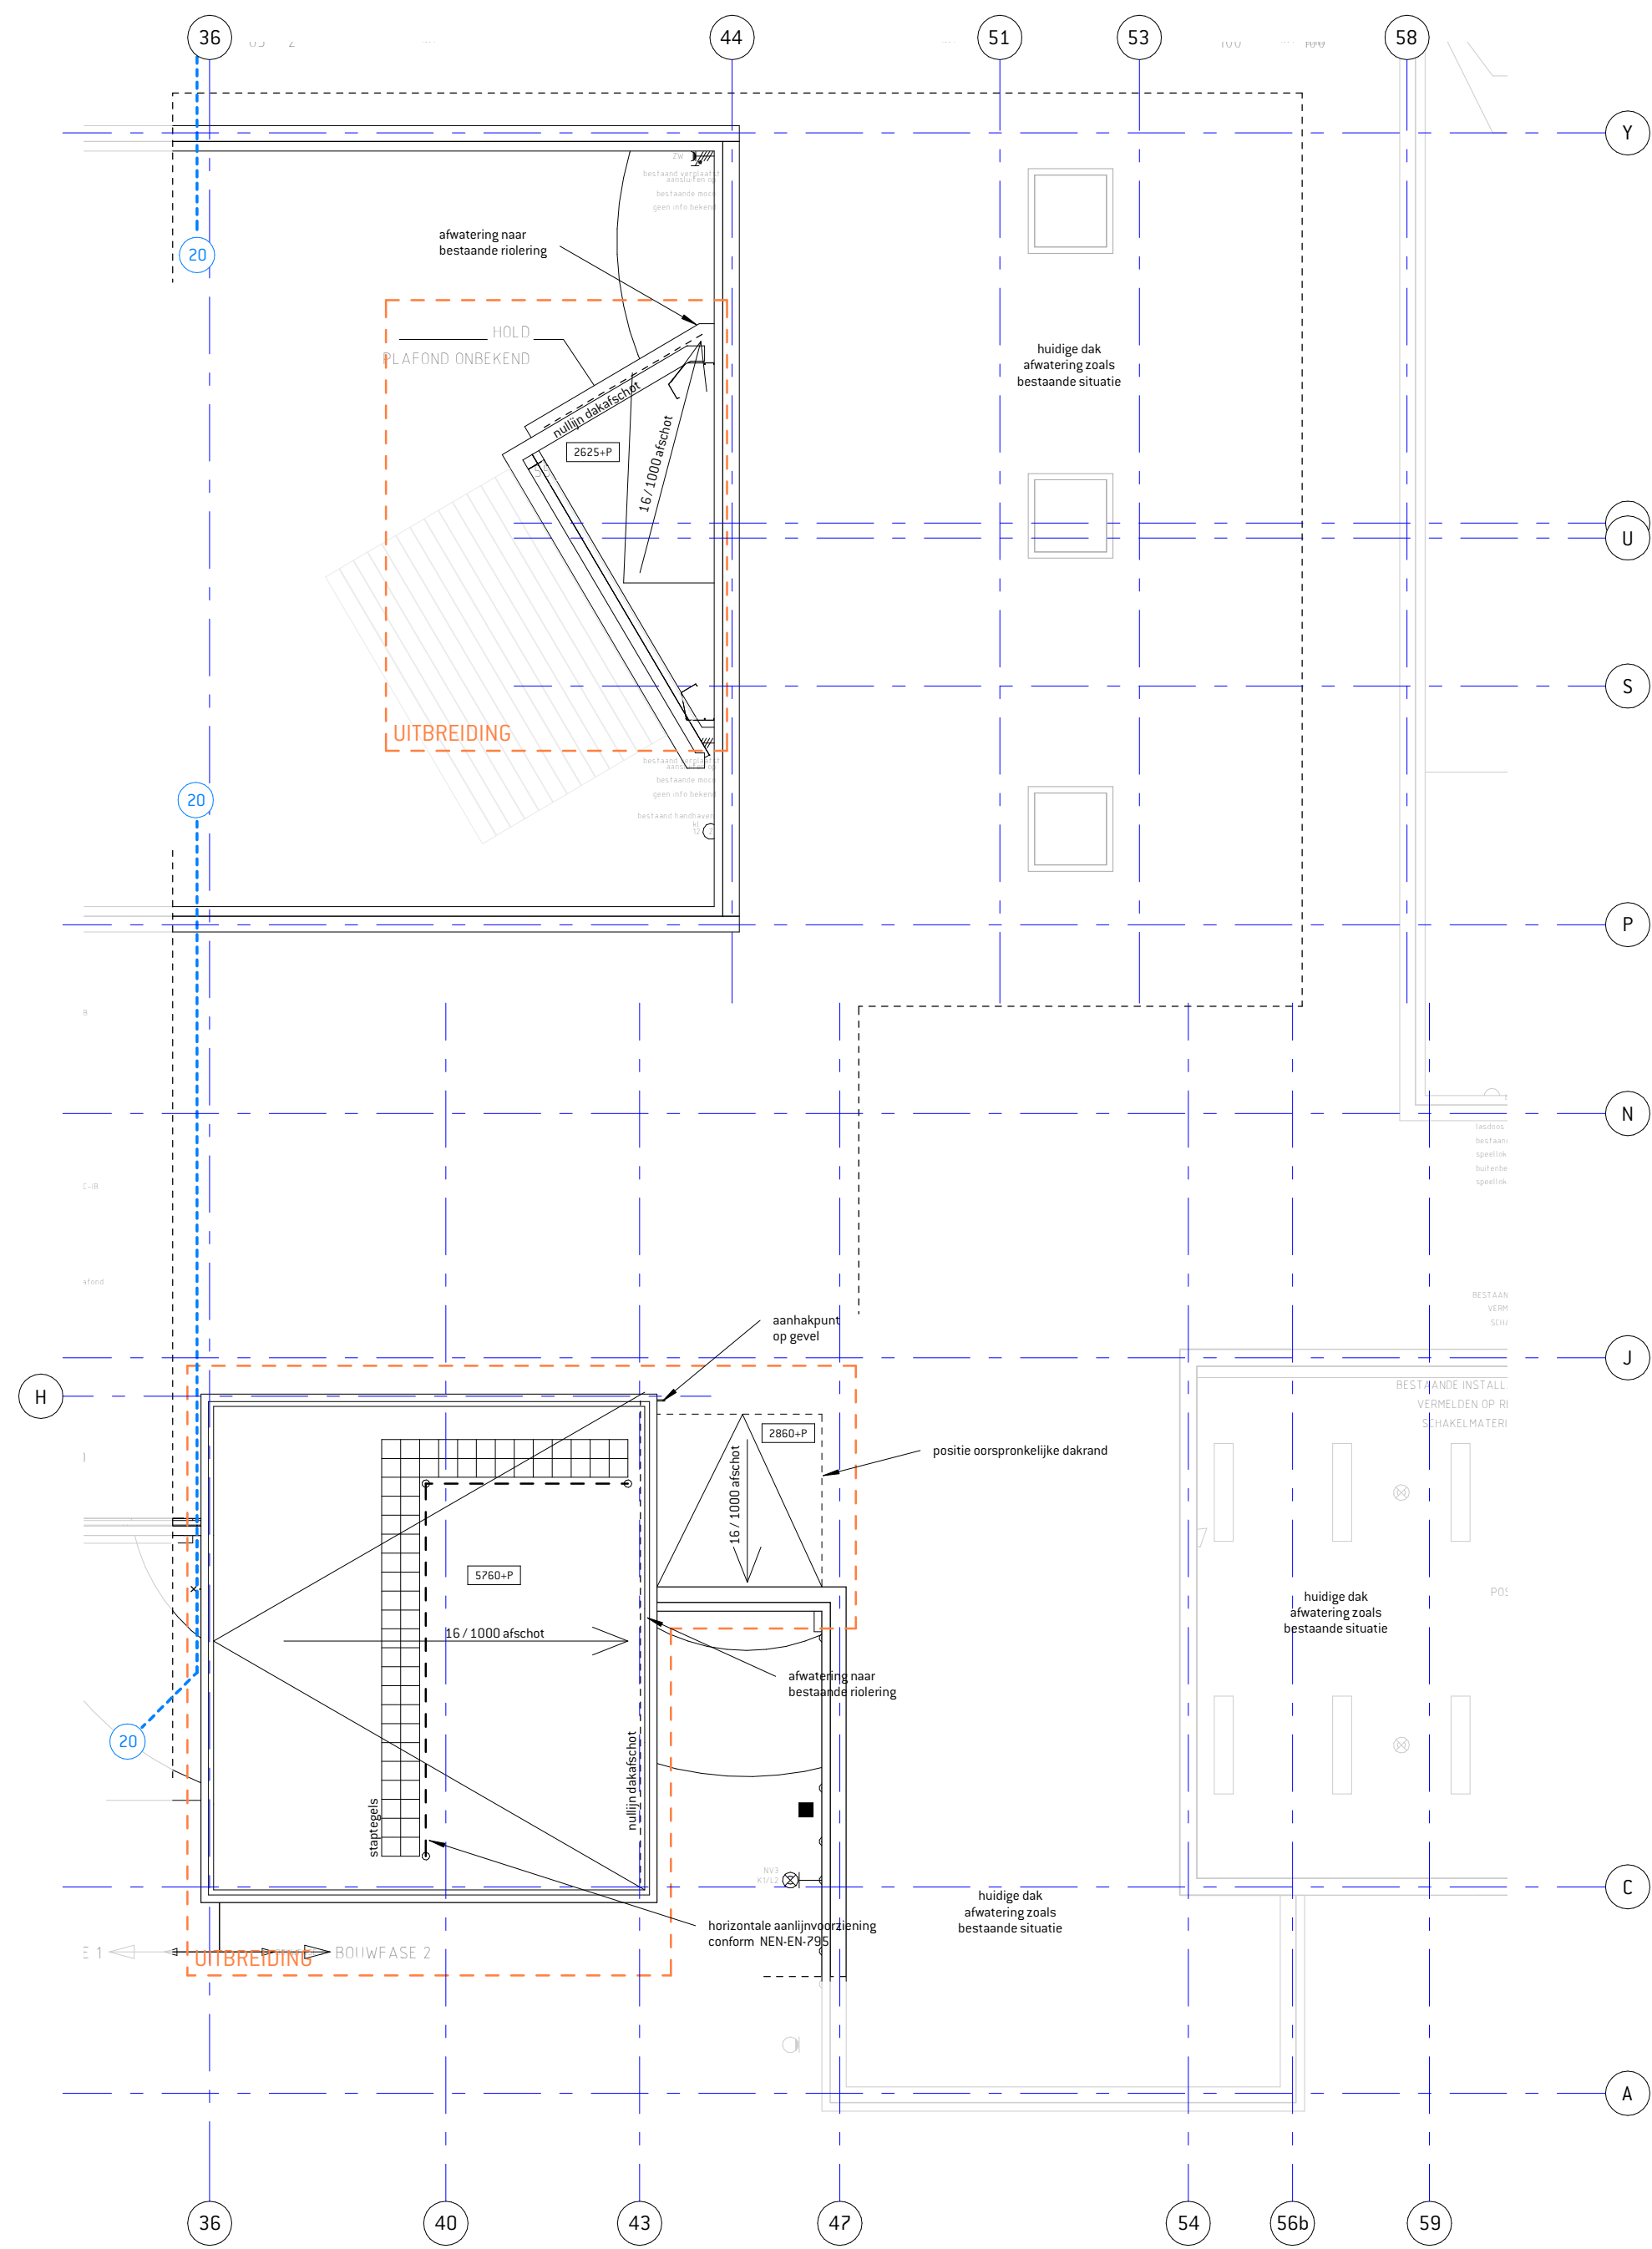

DAKPLAN

VOORGEVEL

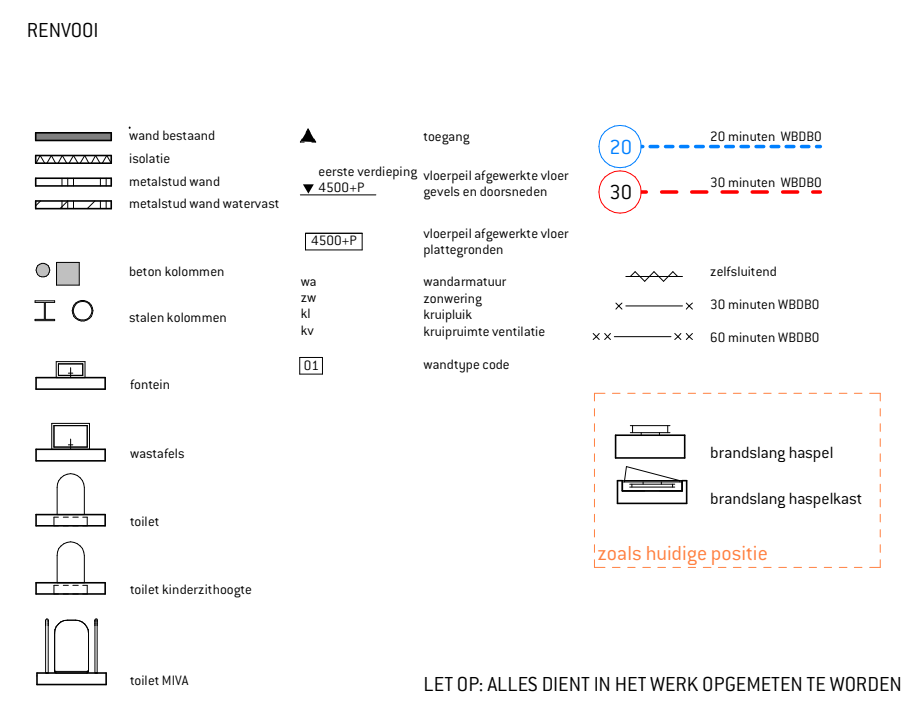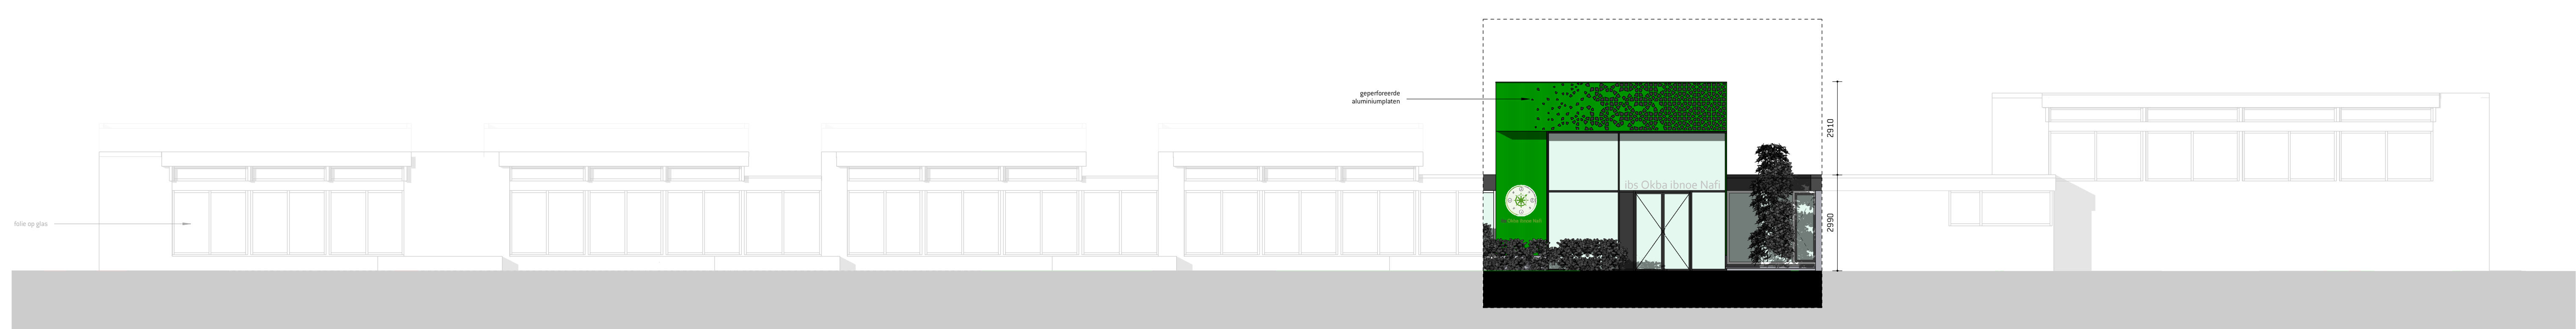

Gemeente Breda

Bijlage 6 bij besluit
2017/1125-V1

V&V

OVERIGE BESTAANDE GEVELS:
- Zoals bestaand met verhoogde dakrand van ca. 150mm
[zie detail]
- Zie ook bijgevoerde gevel boekje:
Gevels worden gekeimd in licht grijze kleur.
Onderste boieiborden worden in donker grijs uitgevoerd.

TOILETGROEP TYPE A:
De bestaande toilettruimen bij de lokalen worden niet
gewijzigd, enkel voorzien van nieuwe afwerkingen.

TOILETGROEPEN TYPE B, C & D zijn nieuw.

ATELIER
PRO
Kerkhoflaan 11a
2585 JB Den Haag
+31 (0)70 35.06.900
info@atelierpro.nl
www.atelierpro.nl

OPDRACHTGEVER
Breedzaam
Hooiblaas 1
4816 EV Breda

1512
Okba ibnoe Nafi

PLATTEGRONDEN &
GEVELS
NIEUWE SITUATIE

SCHAAAL
1 : 100

FORMAAT
A0

STATUS
DEFINITIEF

DATUM
20.05.2016

EDITIE
A16.05.2017

FASE
DO

TEKENING NUMMER
D0-03