


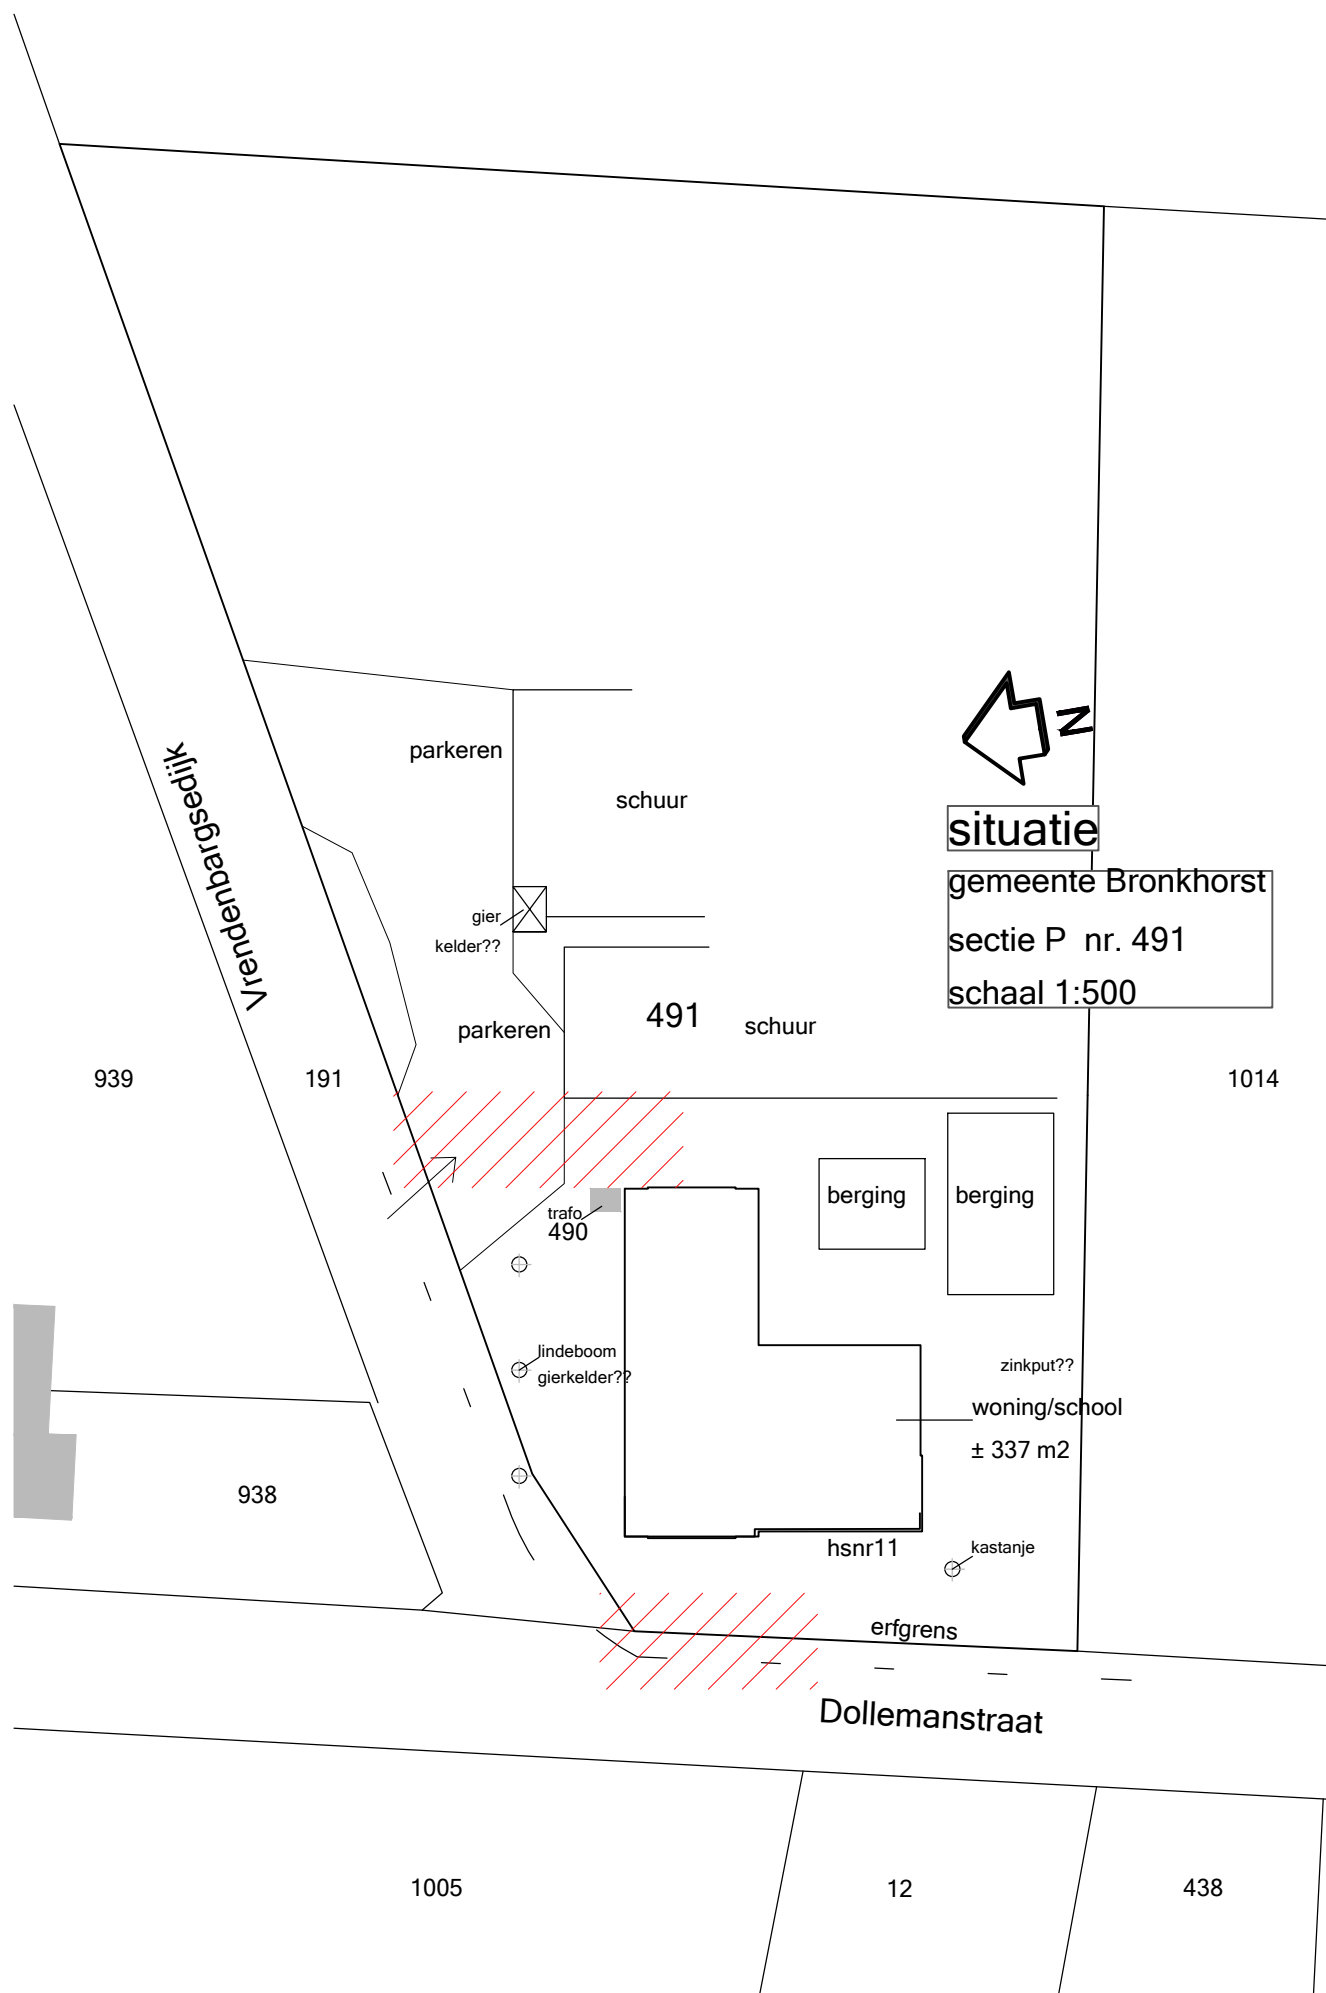

opstelplaats brandweer

Verbouw oude school Dollemansstraat 11 te Baak

Houting
Bouwservice

Mail: timondenhouting@gmail.com
Web: www.houting-bouwservice.nl

■ schaal: 1:500
■ Formaat: A3
■ Getekend: Timon den Houting
■ Onderdeel: terreininrichtingsplan

■ Datum: 9-3-2017
■ Gewijzigd: a: -
b: -
c: -

■ Opdrachtgever:
Geert Megens
Dollemansstraat 11
7223 KH Baak

■ Projectnummer.
16002

■ Blad: DO-01