

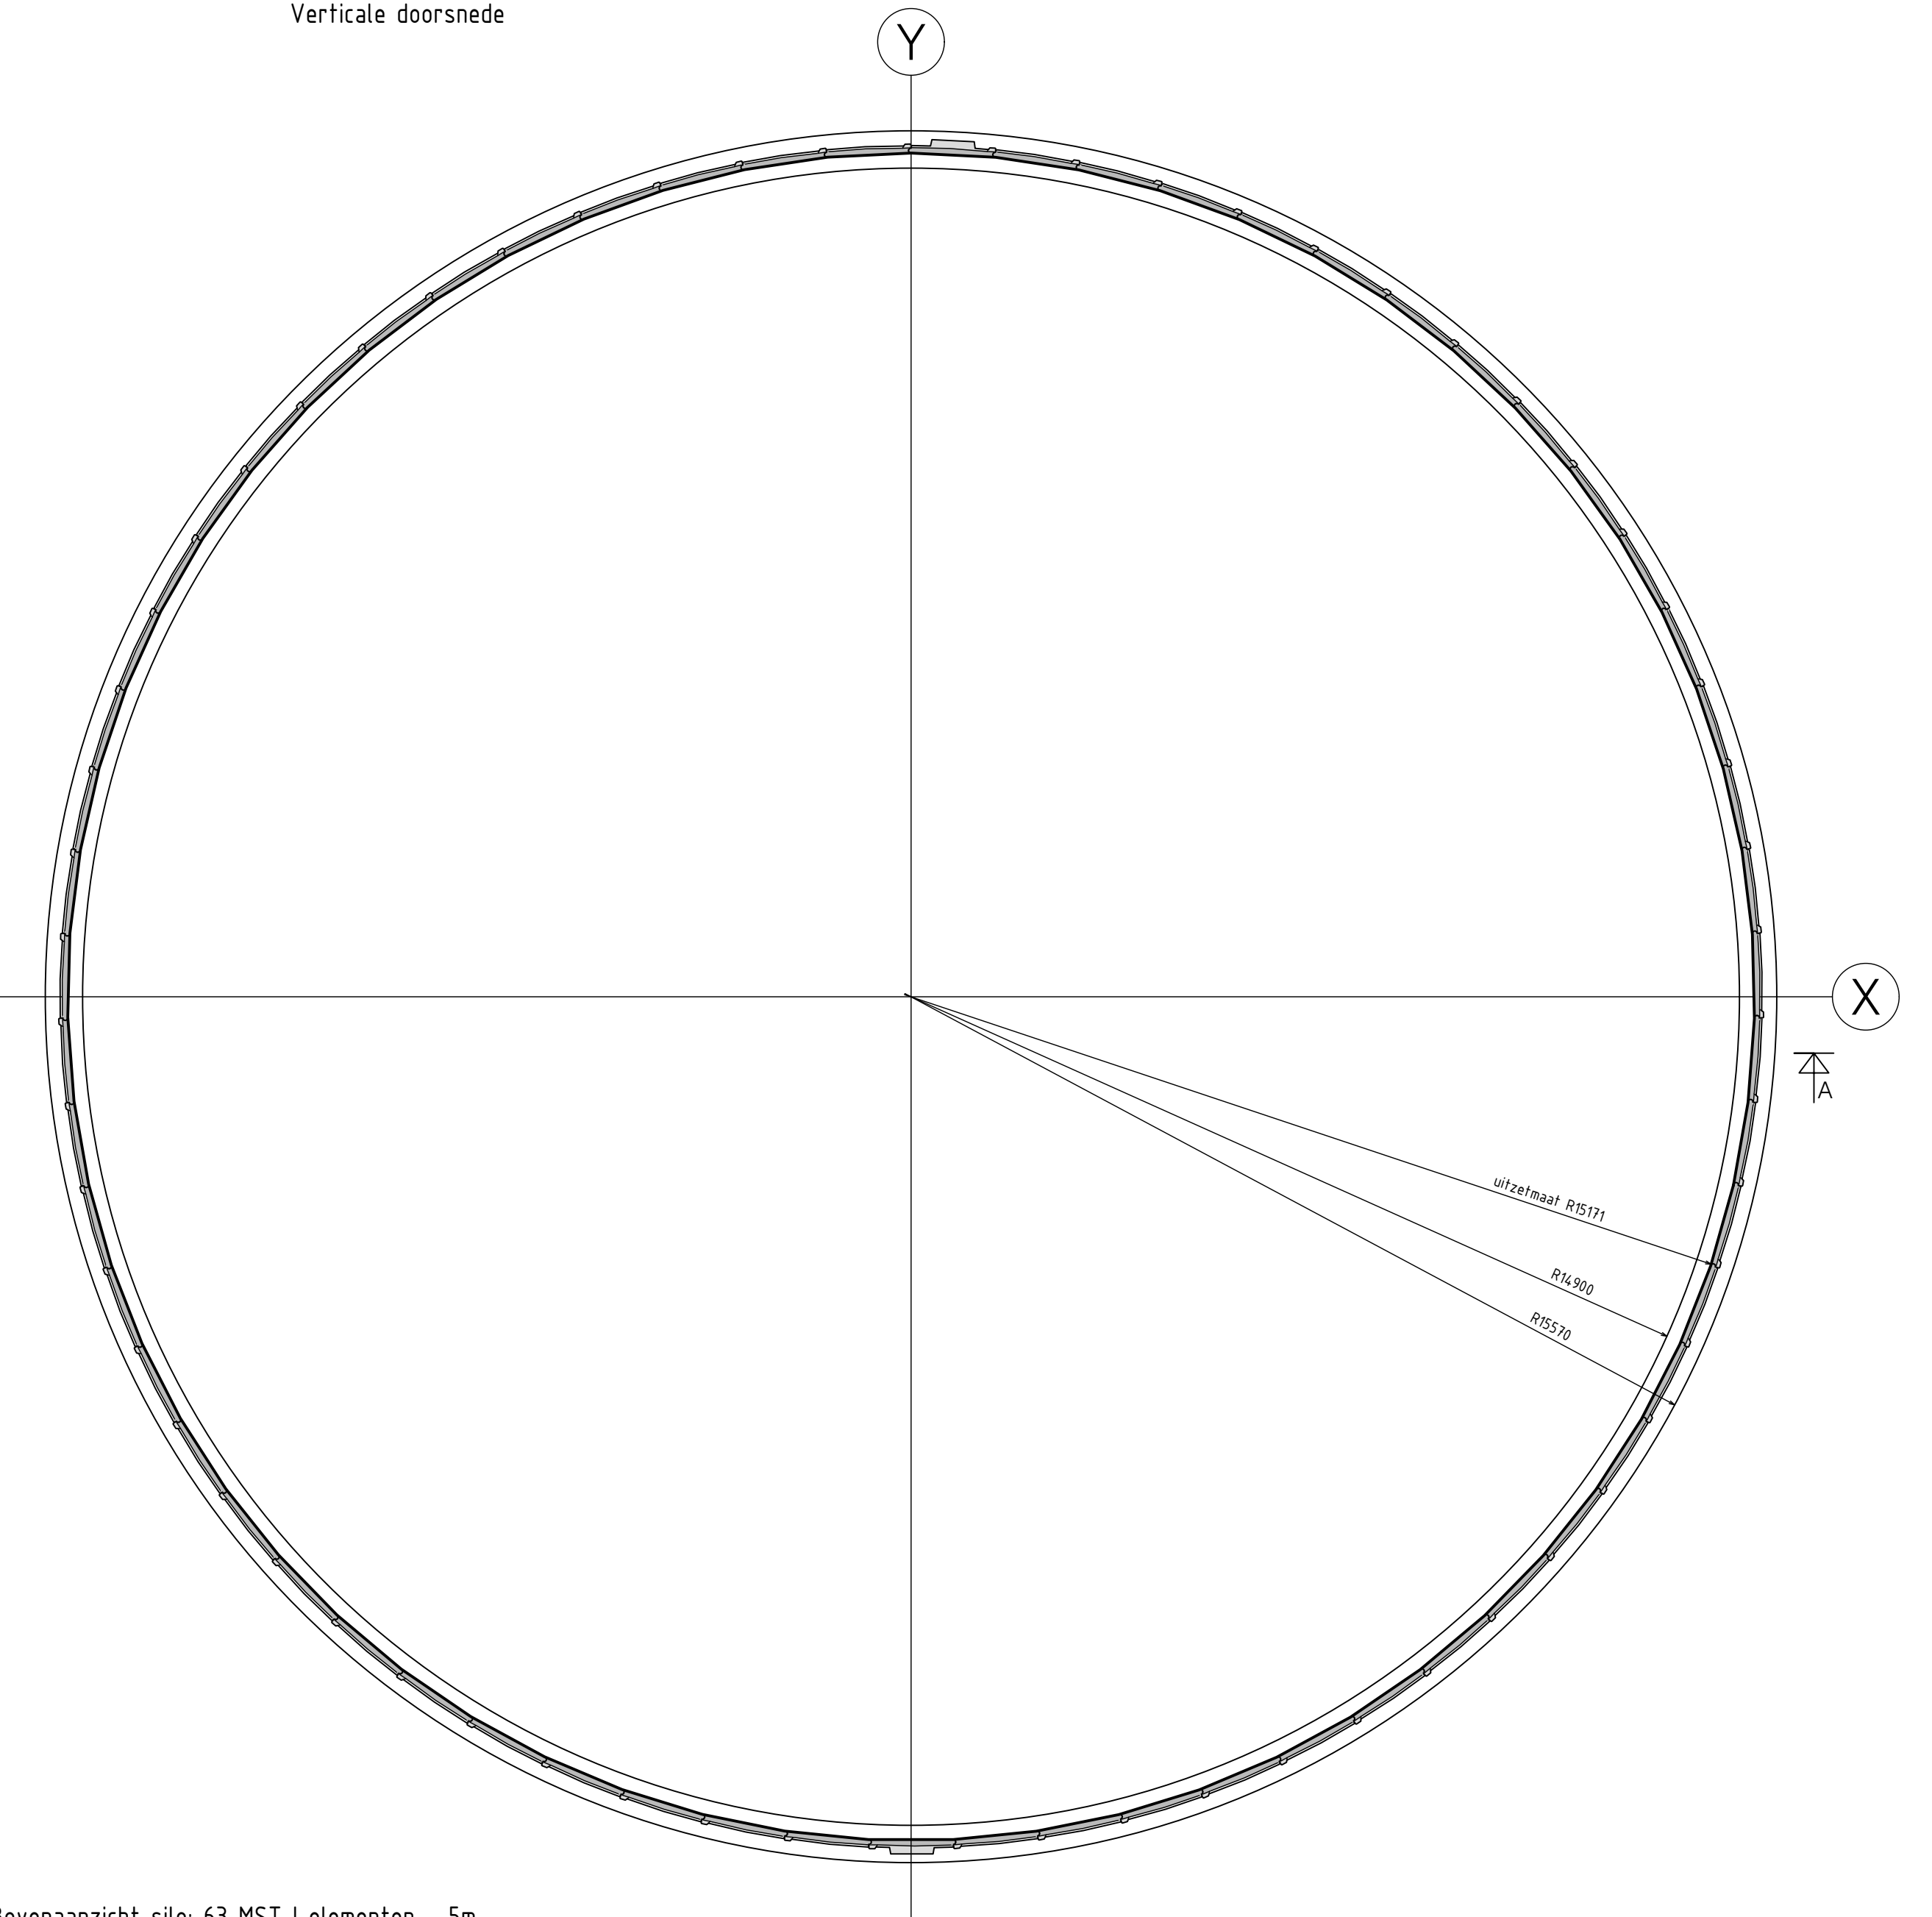


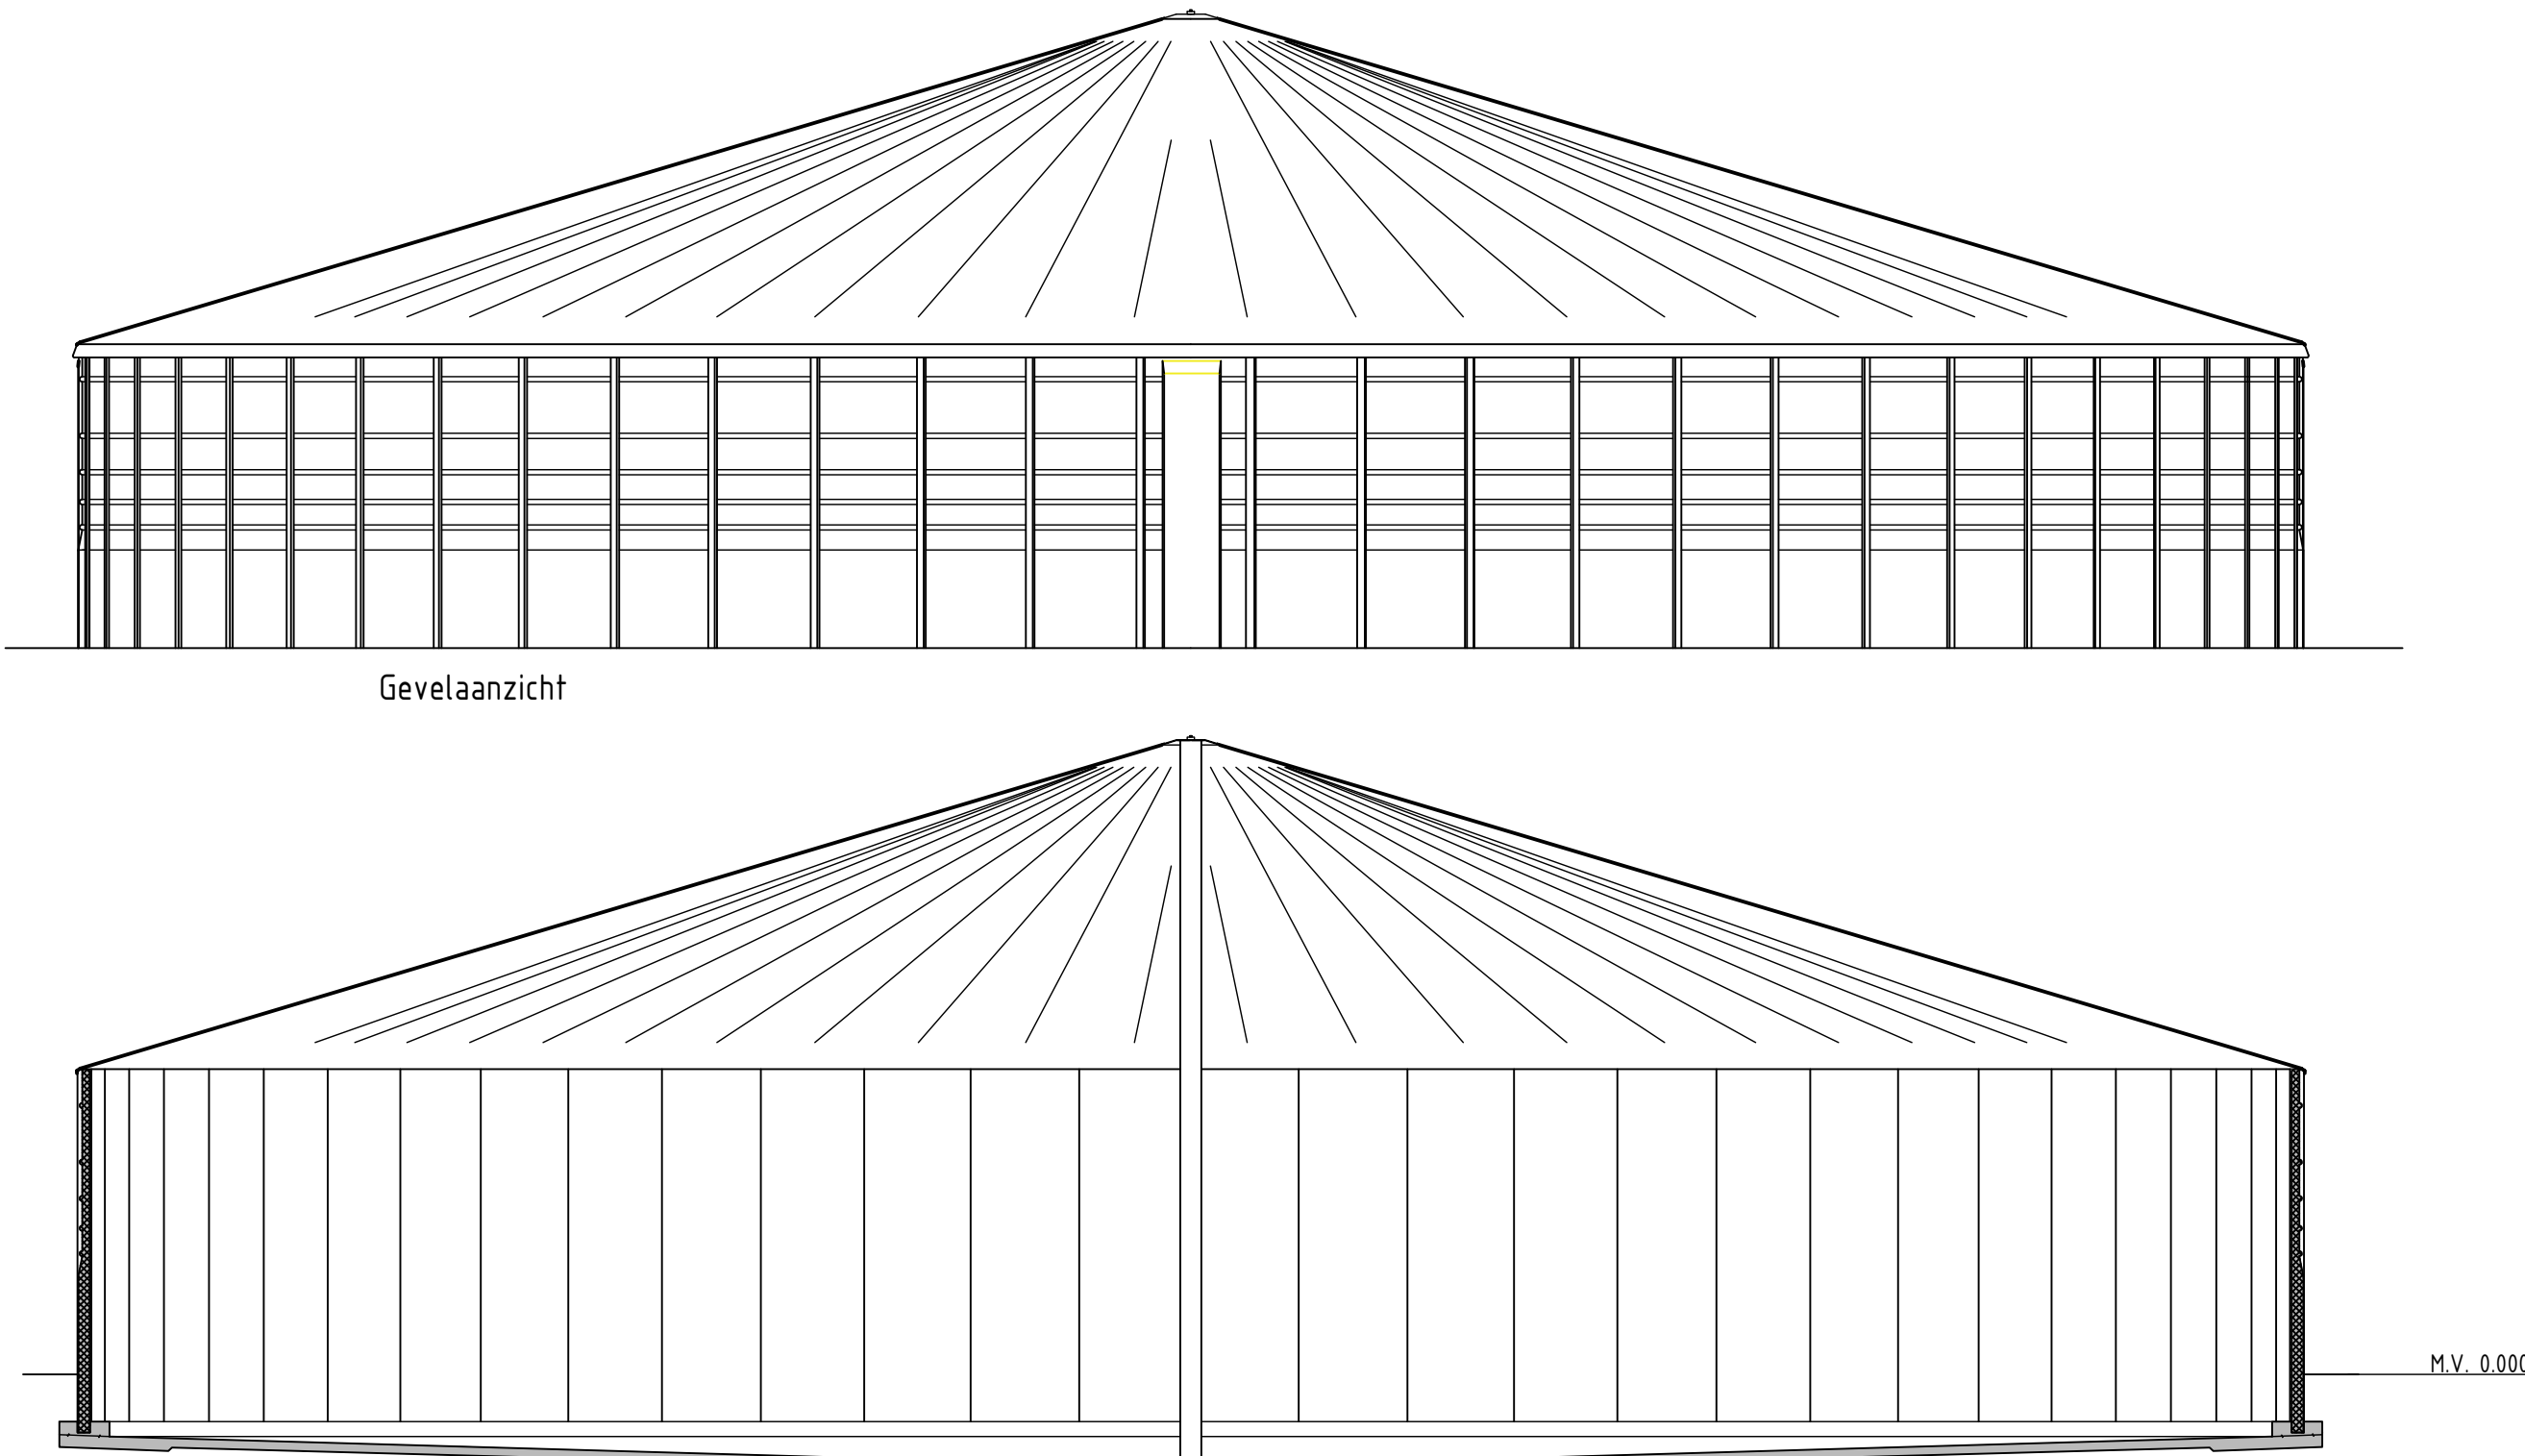

Bovenaanzicht silo: 63 MST I elementen - 5m

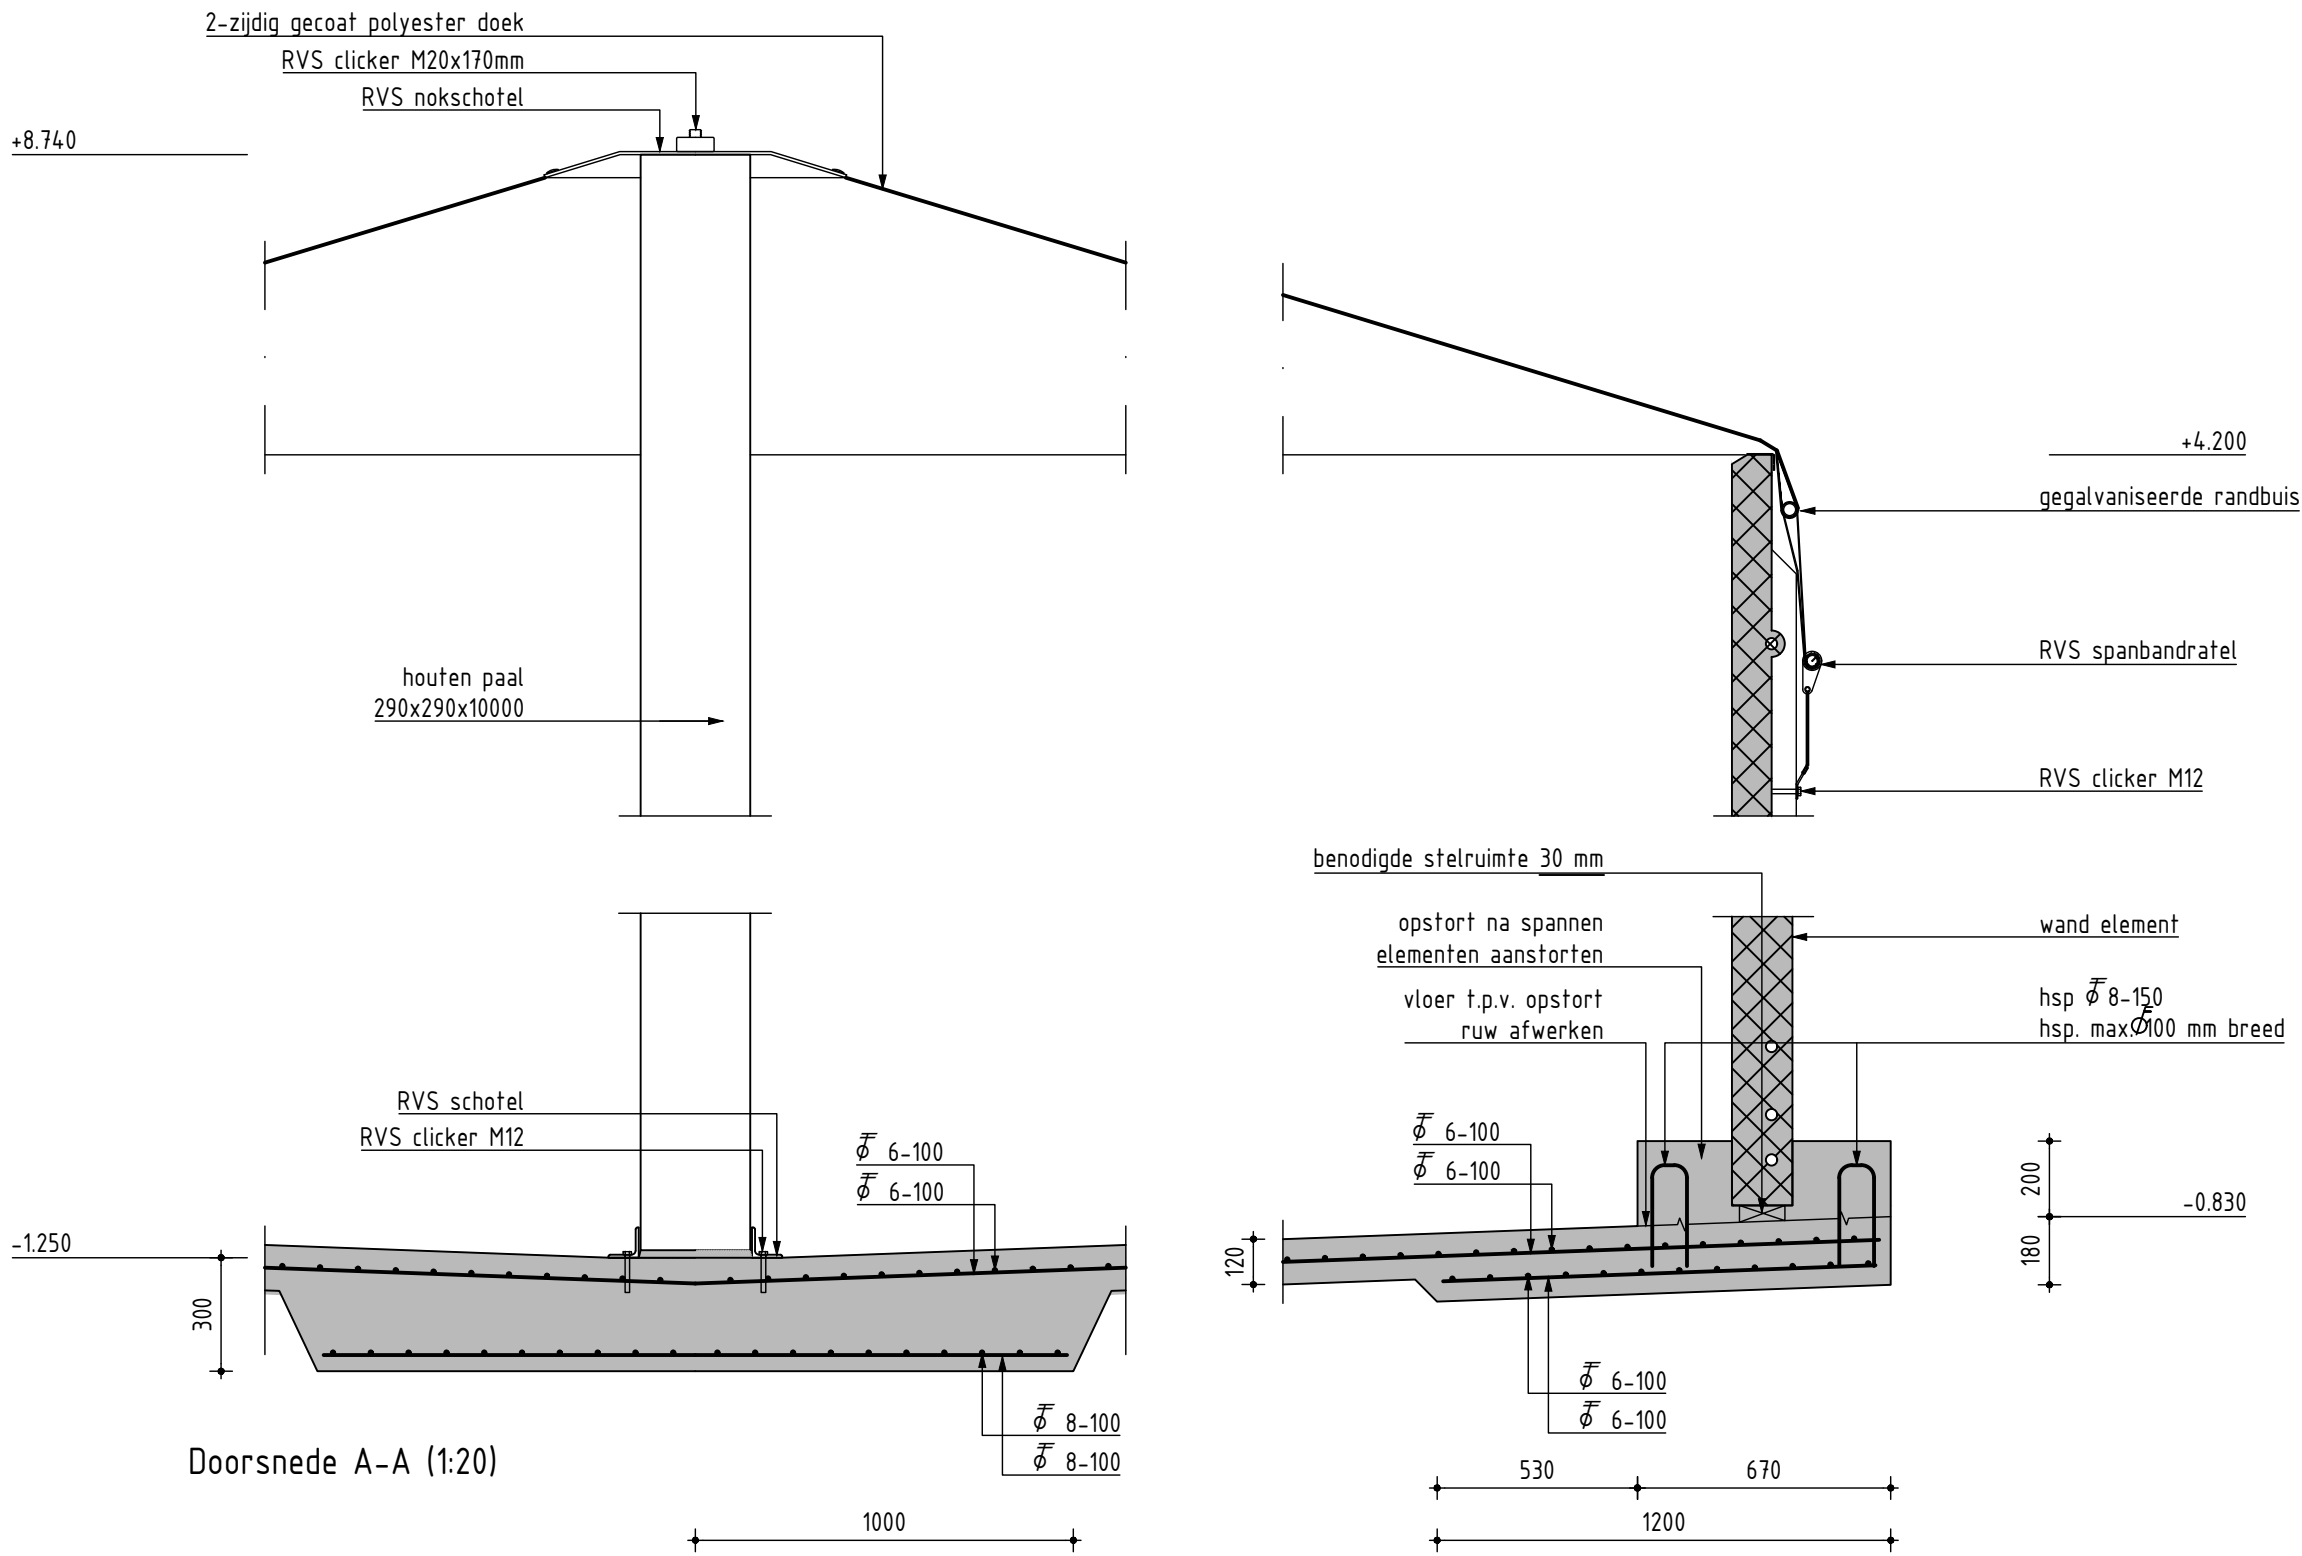

Aan te brengen materialen

|                               |           |                          |
|-------------------------------|-----------|--------------------------|
| Onderdeel:                    | Ja of Nee | Opmerkingen:             |
| Mestmixer:                    | Ja        | 2x biogasmixer type 1031 |
| Vulleiding over de wand:      | Ja        | PVC Ø160                 |
| Retourleiding onder de vloer: | Ja        | PVC Ø315                 |
| Vul- / zuigset:               | Ja        | 6" uitvoering            |
| Overige opmerkingen:          | ...       |                          |

Spanvolgorde

Spanvolgorde en montagespanning conform spanprotocol

Betonconstructies

|                                     |               |
|-------------------------------------|---------------|
| Sterkteklasse i.h.w. gestort beton: | C20/25        |
| Staalkwaliteit:                     | B500B         |
| Milieuklasse:                       | XC4, XD2, XA2 |

| Dekking: | onderdeel | onder | boven | zijkant |
|----------|-----------|-------|-------|---------|
| vloer    |           | 50    | 50    | 35      |
| kolom    |           | 35    | 35    | 35      |

|                     |              |                  |                                  |
|---------------------|--------------|------------------|----------------------------------|
| Minimale laslengte: | Ø 6 - 250mm  | ( onder + boven) | uitvoering volgens: NEN-EN 206-1 |
|                     | Ø 8 - 300mm  | ( onder + boven) | NEN 8005 (nl)                    |
|                     | Ø 10 - 400mm | ( onder + boven) | NEN 6722 (nl)                    |
|                     | Ø 12 - 500mm | ( onder + boven) | NEN 6008 (nl)                    |

Onder alle met de grond in aanraking komende betonvlakken een werkvloer van folie aanbrengen

Maatvoering in mm  
Peilmaten in mm ten opzichte van peil  
Maatvoering in het werk controleren

Bouwlocatie:

naam  
postcode + woonplaats  
Tel:

| revisie no. | datum |
|-------------|-------|
|             |       |
|             |       |
|             |       |
|             |       |

**Zeus Farmex B.V.**  
Energieweg 1  
7772 TV Hardenberg  
tel. 0523 - 264 134  
e-mail: info@zeusfarmex.nl



|            |                                         |          |  |
|------------|-----------------------------------------|----------|--|
| Project    | Standaard mestsilo 3.595 m <sup>3</sup> |          |  |
| Onderdeel: | Bouwaanvraag Mestsilo                   |          |  |
| Tekenaar:  | datum:                                  | blad no. |  |
| AHo        | 17-03-2017                              |          |  |
| schaal:    | project no.:                            |          |  |
| 1:100      | 2017-019                                | MO-01    |  |