



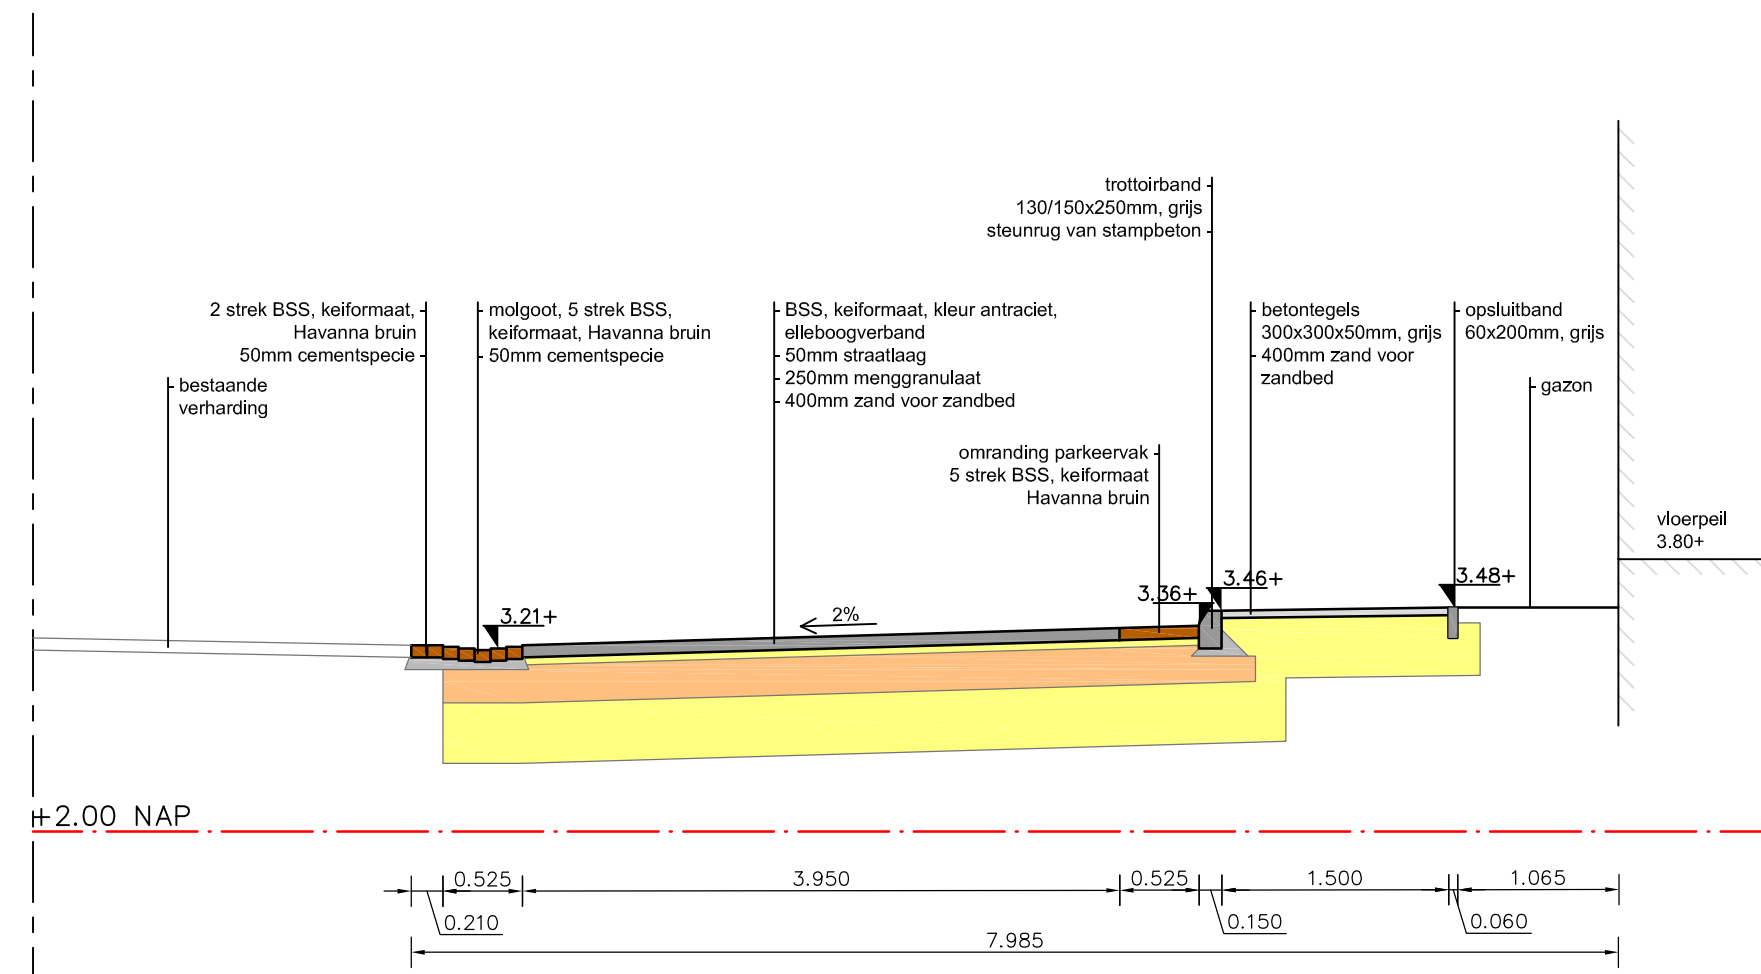


Doorsnede A-A

Schaal 1:50

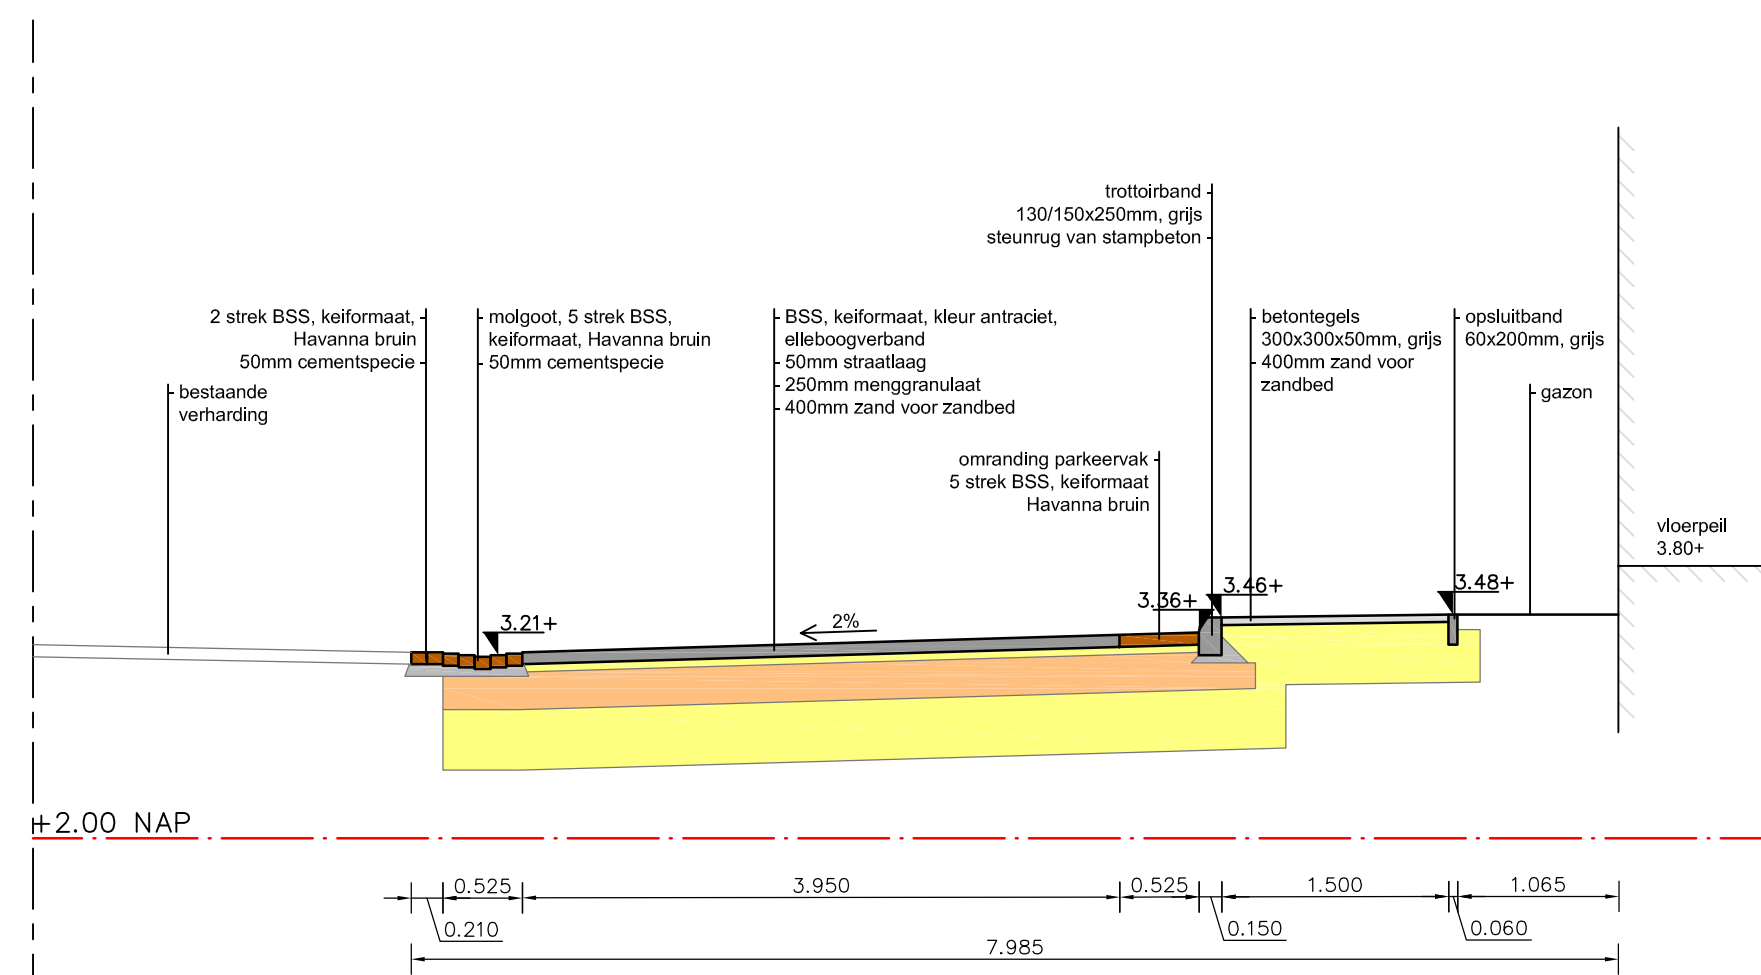


Doorsnede B-B

Schaal 1:50

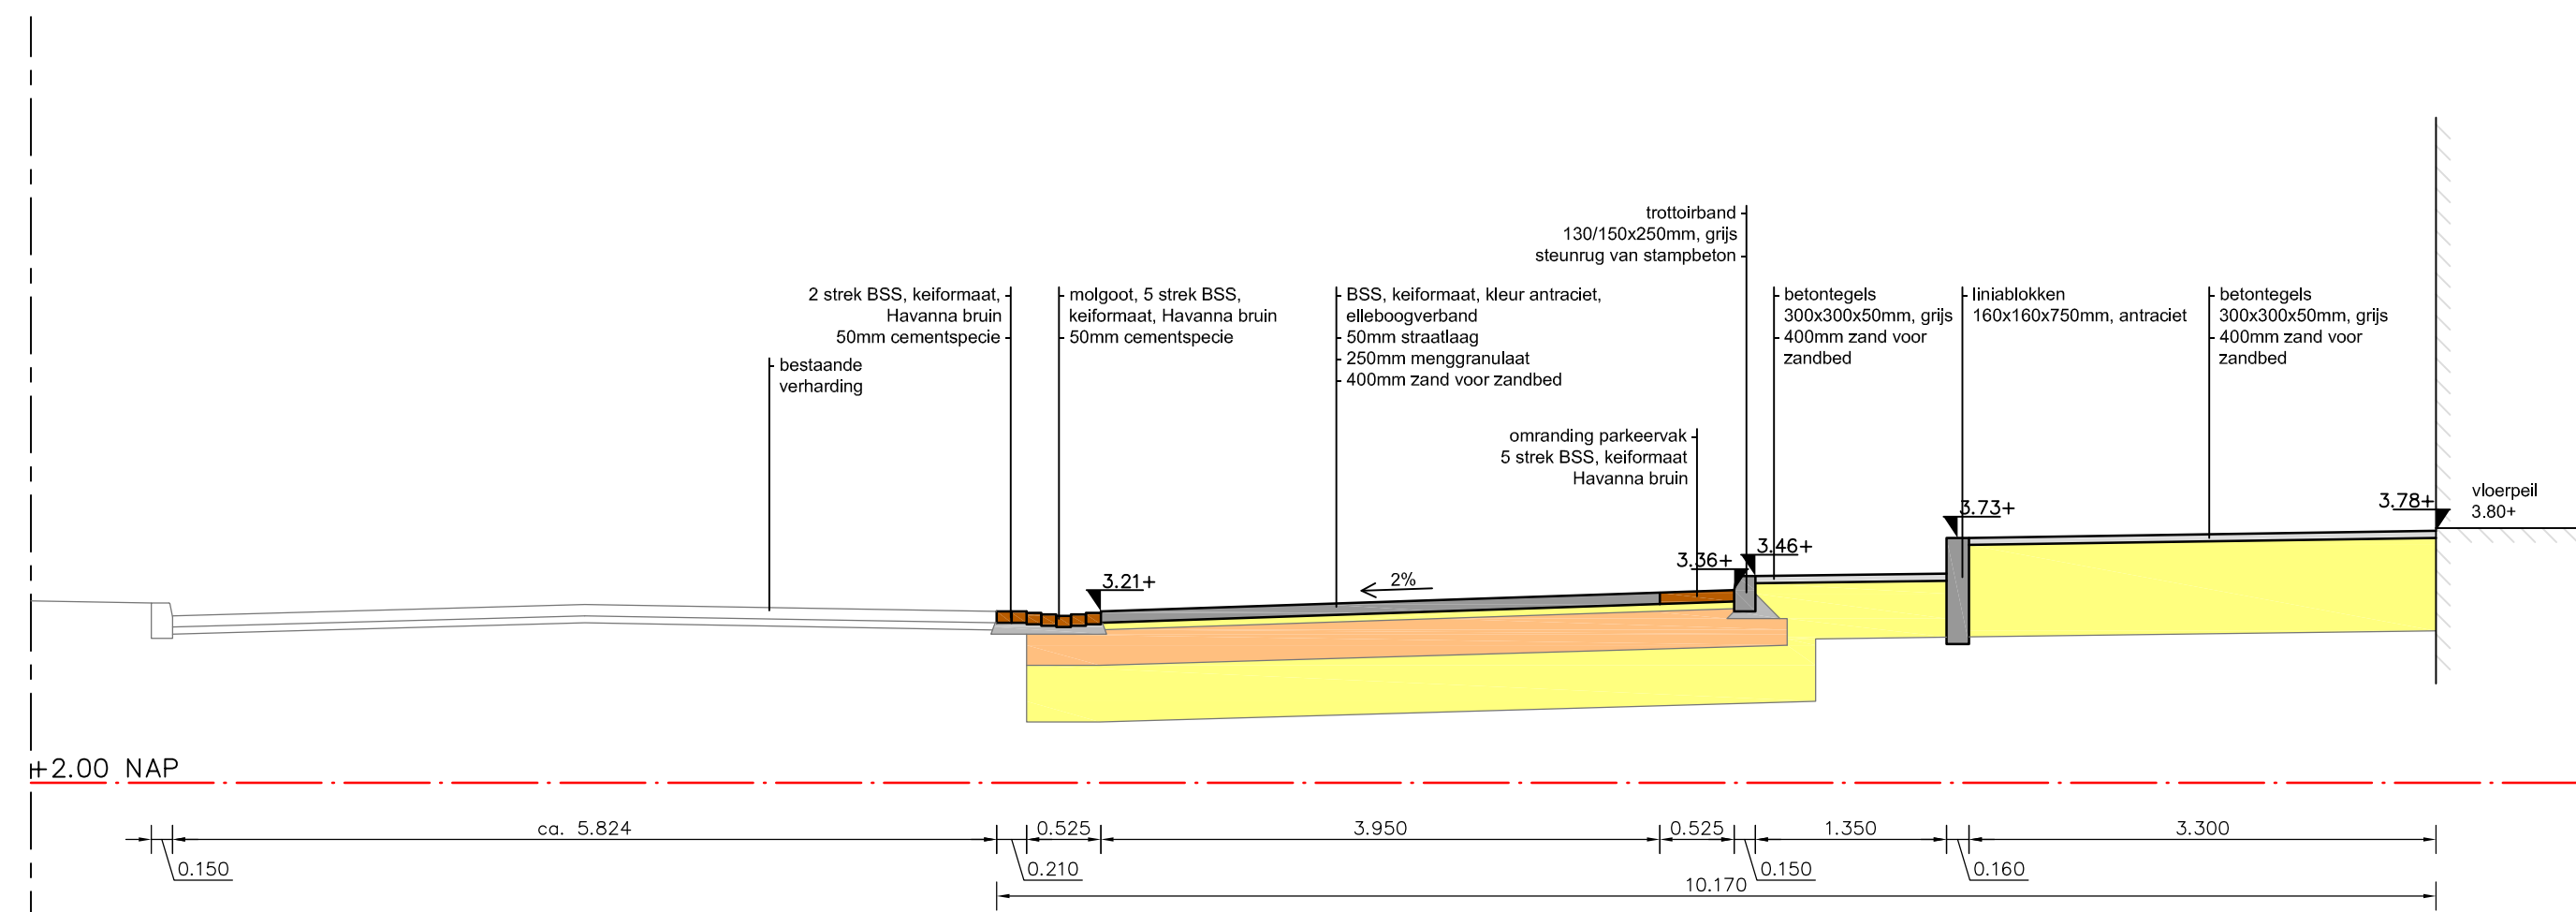


Doorsnede C-C

Schaal 1:50

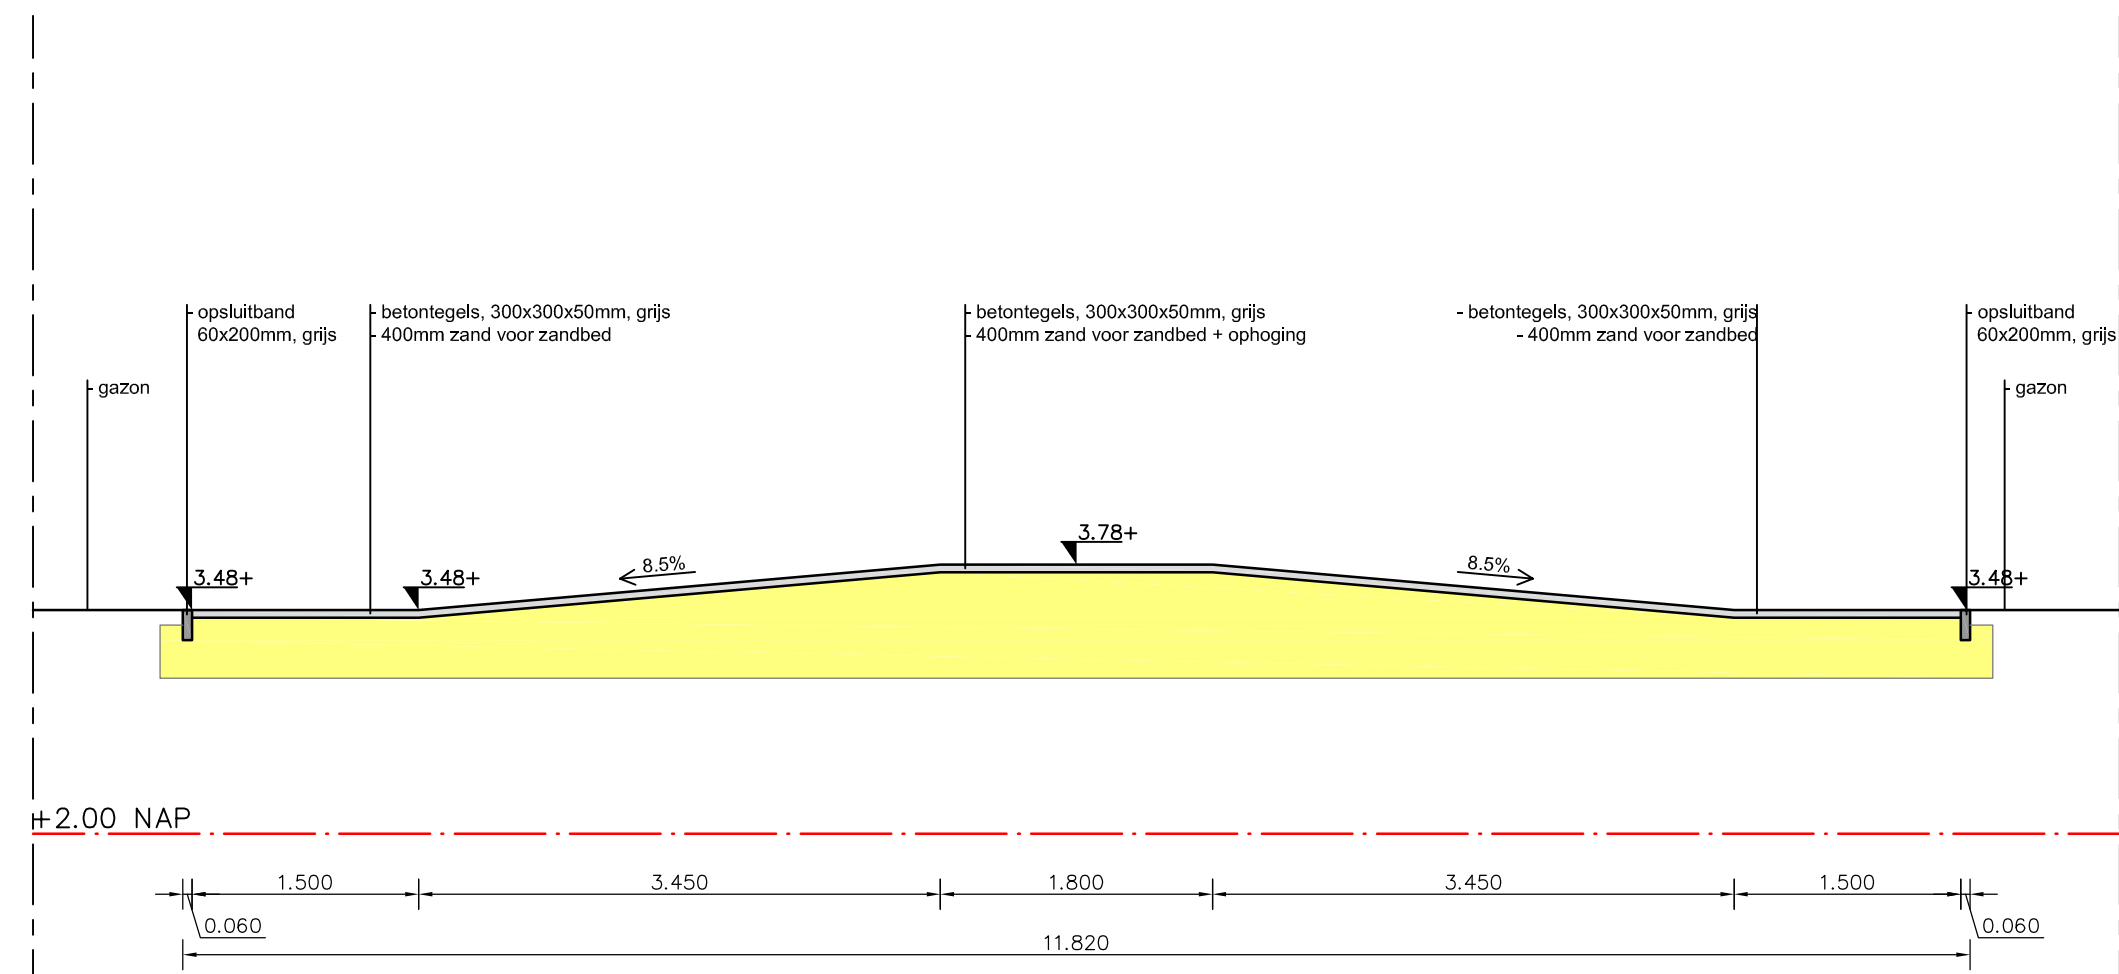


Doorsnede D-D

Schaal 1:50

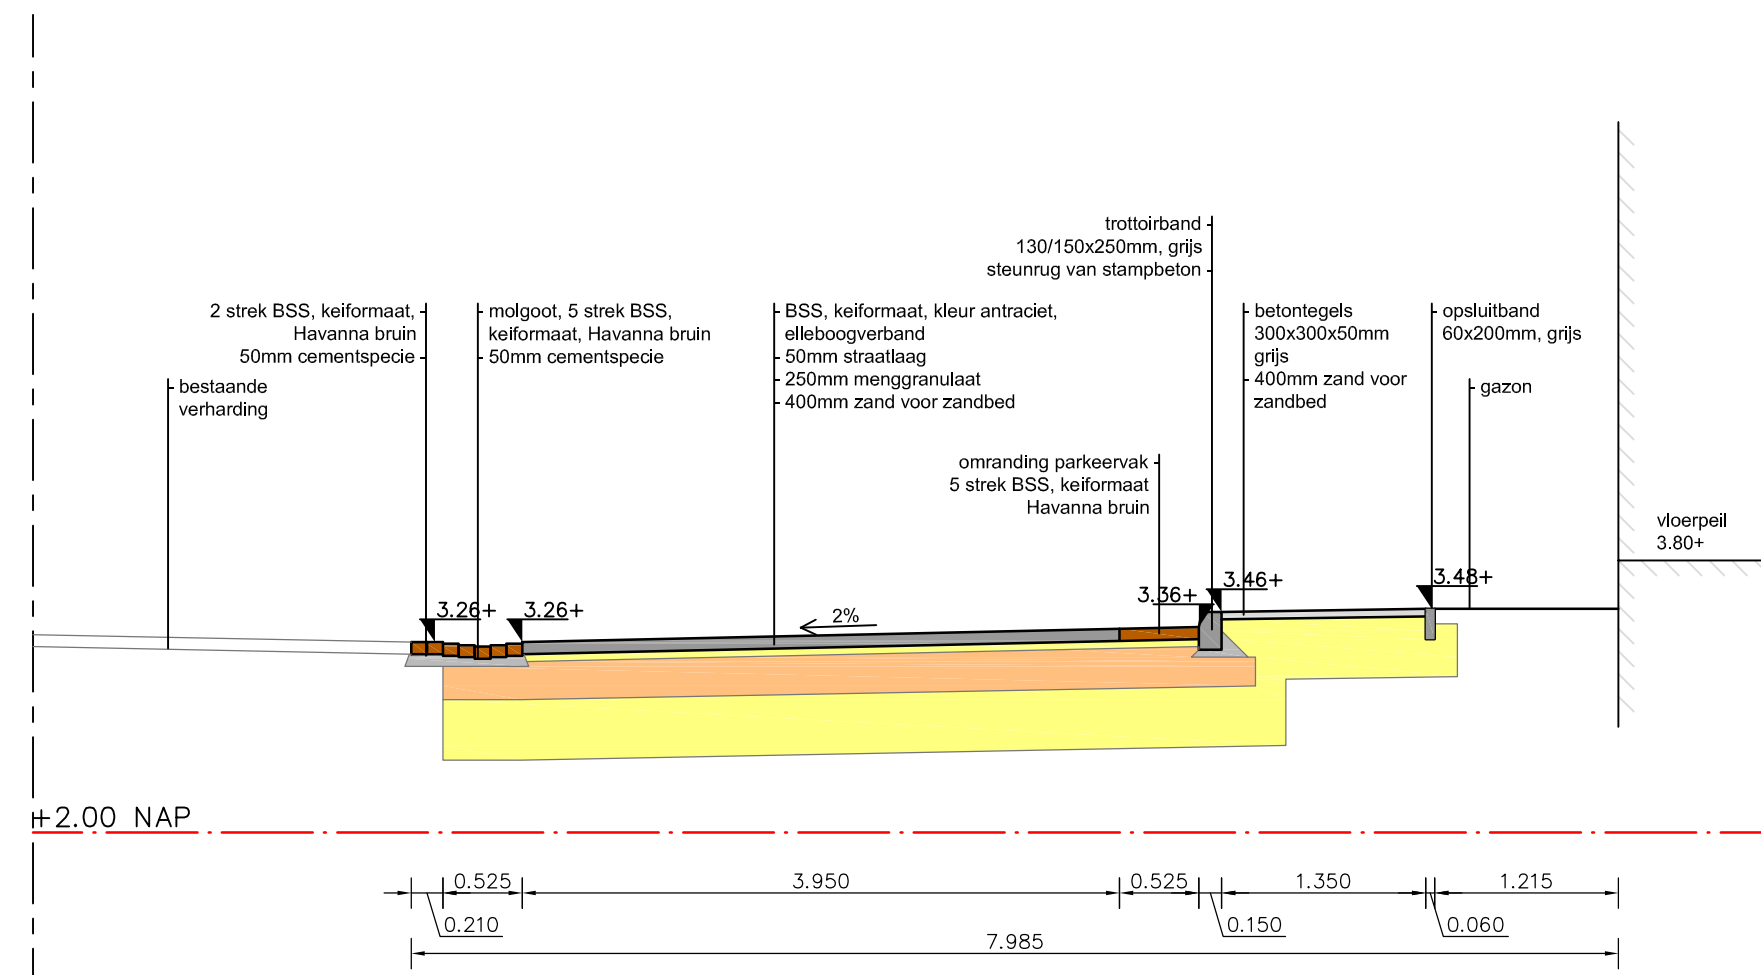


Doorsnede E-E

Schaal 1:50

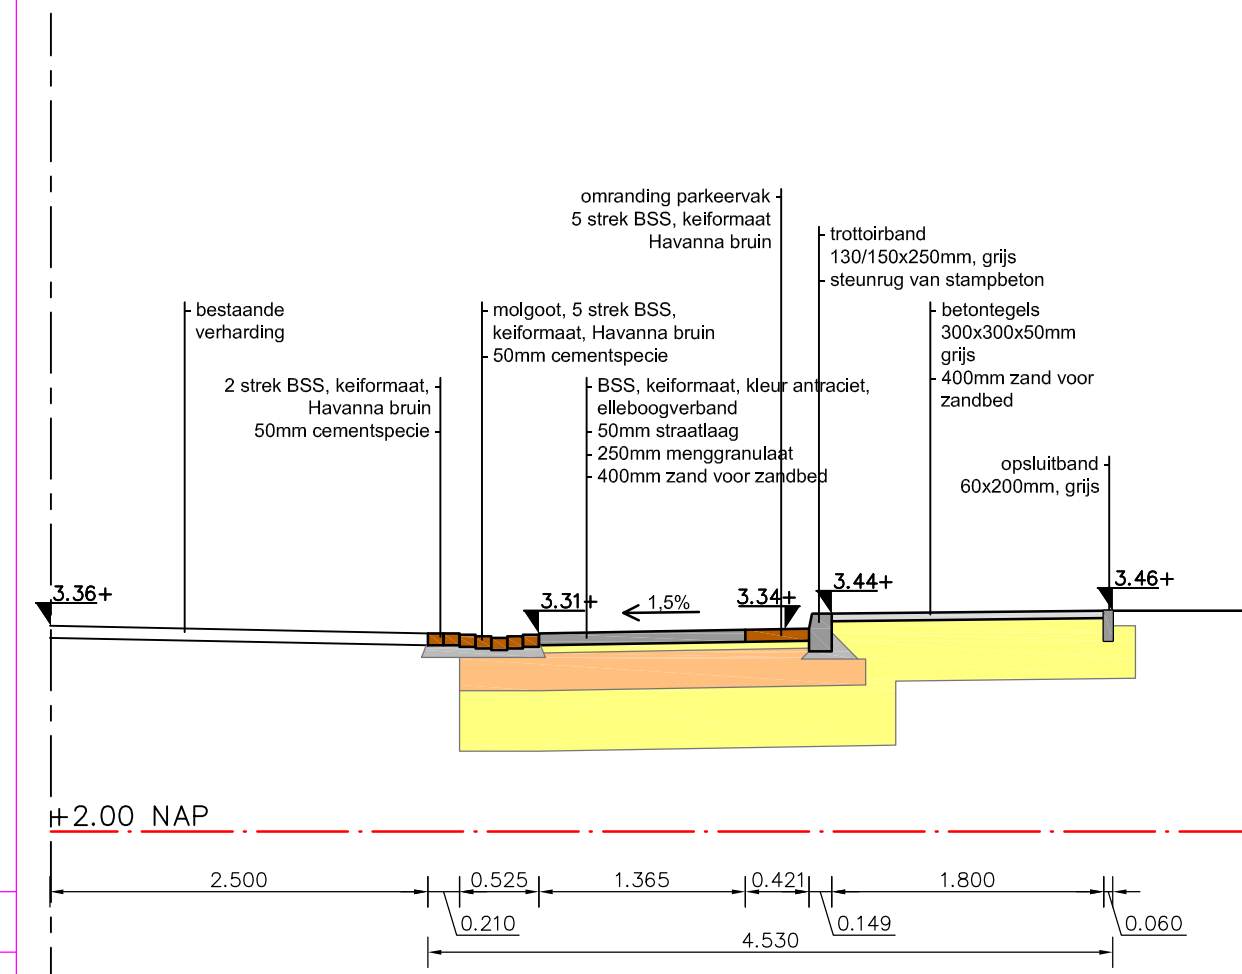


Doorsnede F-F

Schaal 1:50

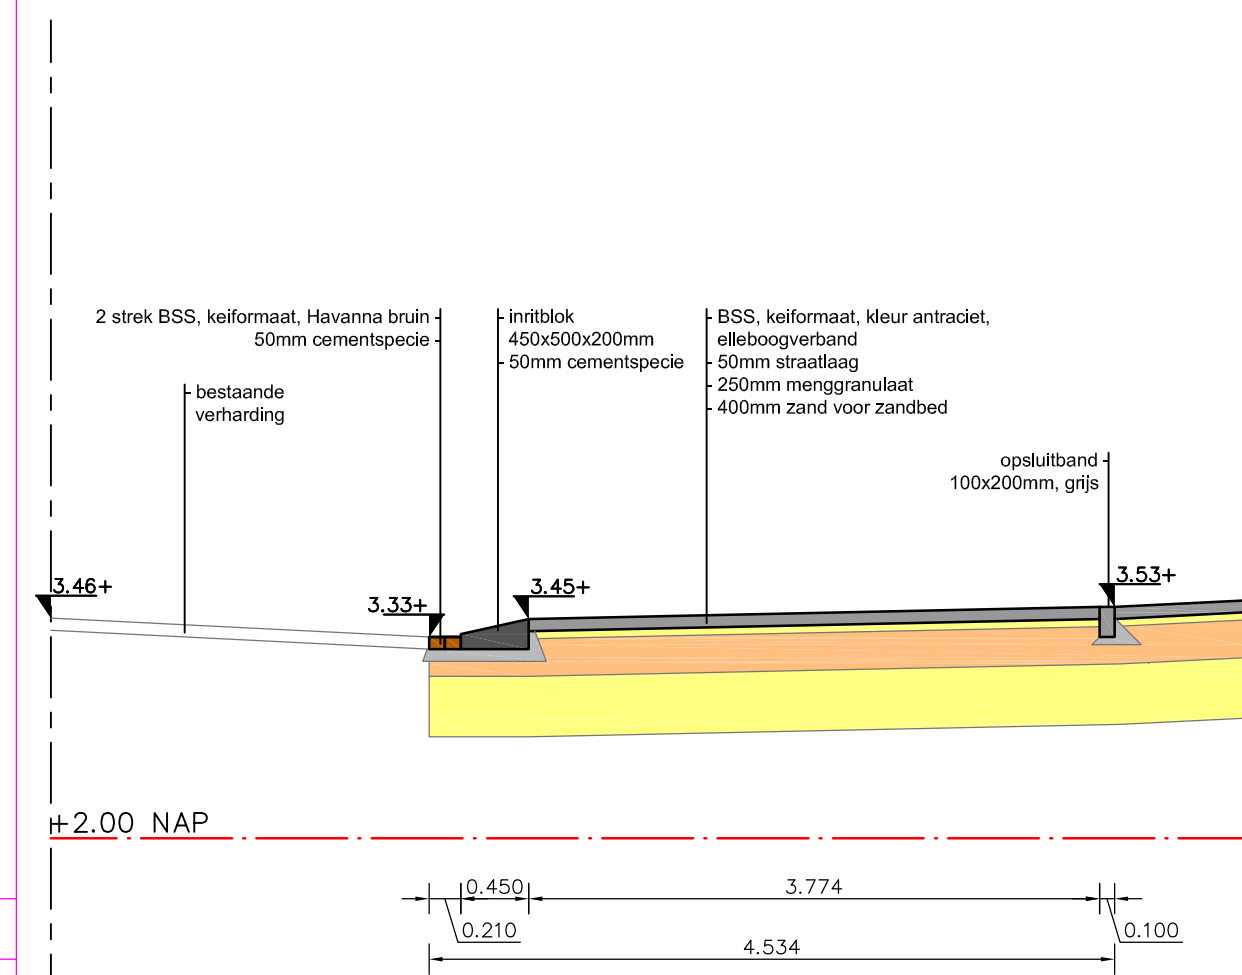


Doorsnede G-G

Schaal 1:50

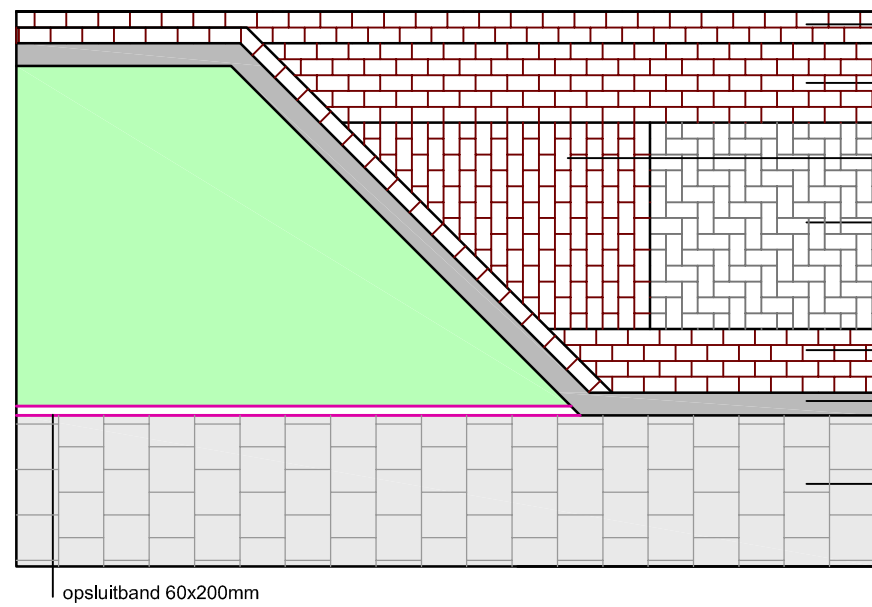

Detail 1: Langspaarkeervak

Schaal 1:20

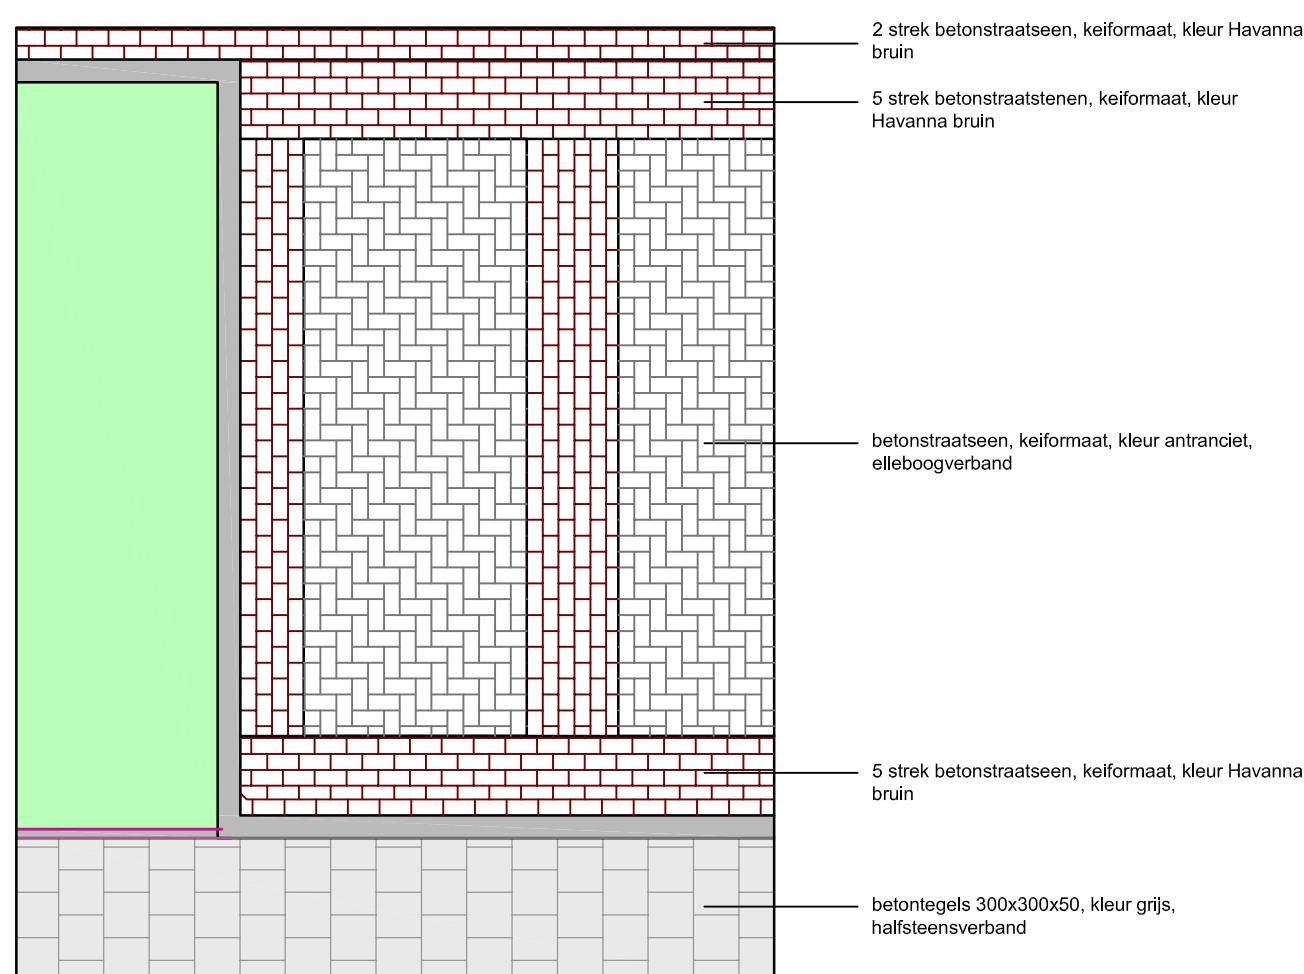


Detail 2: Dwarspaarkeervak

Schaal 1:20



Verklaring

- leveren en aanbrengen bss keijormaat
- kleur Havana bruin straten in halfsteensverband als band om de parkeervakken
- Parkeervakken leveren en aanbrengen betonstraatsen keijormaat kleur antraciet in elfboogverband
- leveren en aanbrengen betontegels 300x300x50 kleur grijs straten in halftegelverband
- leveren en aanbrengen betontegels 300x300x80 kleur grijs straten in halftegelverband
- leveren en aanbrengen molgoot 5 strekse rijn bss keijormaat kleur Havana bruin. Gelagd in 50 mm. stalspecie.

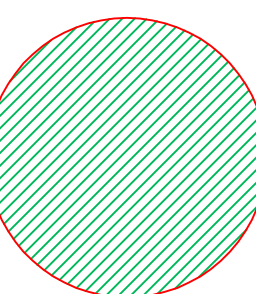

aanwezige te handhaven bomen

- leveren en aanbrengen opsultband 100x200
- leveren en aanbrengen trottoirband 130/150x250
- leveren en aanbrengen opsultband 60x200mm
- leveren en aanbrengen imitblokken 450x500x200
- ter hoogte van de nieuwe parkeervakken aanwezige kolken verwijderen.
- leveren en aanbrengen straatkolk fabrikaat Nyloplast aangesloten op de aanwezige kolkbedding




aanwezige te verwijderen bomen


- leveren en aanbrengen PVC Ø 125 aangesloten op aanwezige kolkbeddingen
- leveren en aanbrengen PVC Ø 125 aangesloten op aanwezige kolkbeddingen
- Hoogtematen ten opzichte van N.A.P.
- Beschadigde stukken/verzaakte stukken in het straatwerk herstellen.



nieuw te planten bomen (planten bomen met stamhoogte 1,50x180x800 mm, bomen met stamhoogte 1,50x180x800 mm, voorzien van 2 st. boomkassen en boomband per boom.

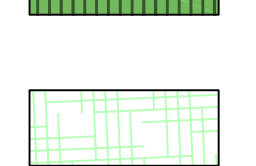

Blokkhaag van Fagus sylvatica 60-80 cm. 1+1 W. 16 stuks per m²

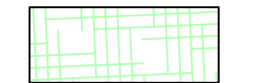

Vakkeplanting van Cotoneaster sp. 'Coral Beauty' C1.5 4 st./m²

Alle hoogte maten zijn in N.A.P. opbouw cunet conform PVE van de Gemeente Geldermalsen.

Inrichting openbaar gebied rondom nieuwbouw appartementen Tunnelweg Geldermalsen

Nieuwe situatie en doorsneden

ontwerper: Burgelindbouw
Dijkweg 63
6669 CB Dodewaard

v.d. Bijl & Heierman b.v.
Labomdendstraat 13b-4043 JC Ophoven tel. (0488) 443933 fax. (0488) 443514
E-mail: info@vandeijl-heierman.nl

9016 04

GROEN KEUR