




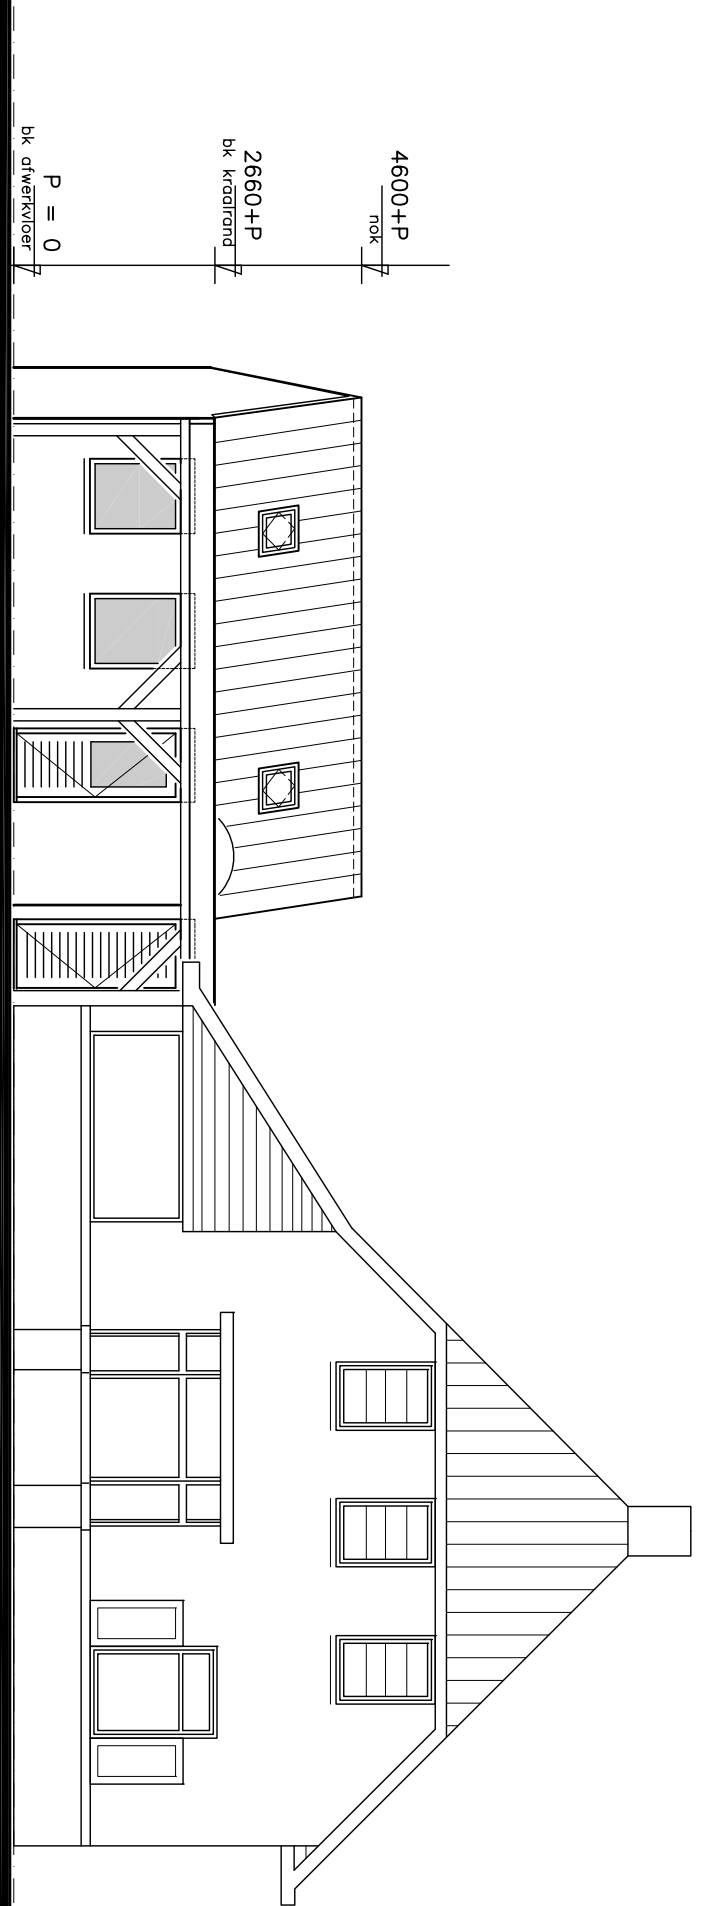


Voorgevel

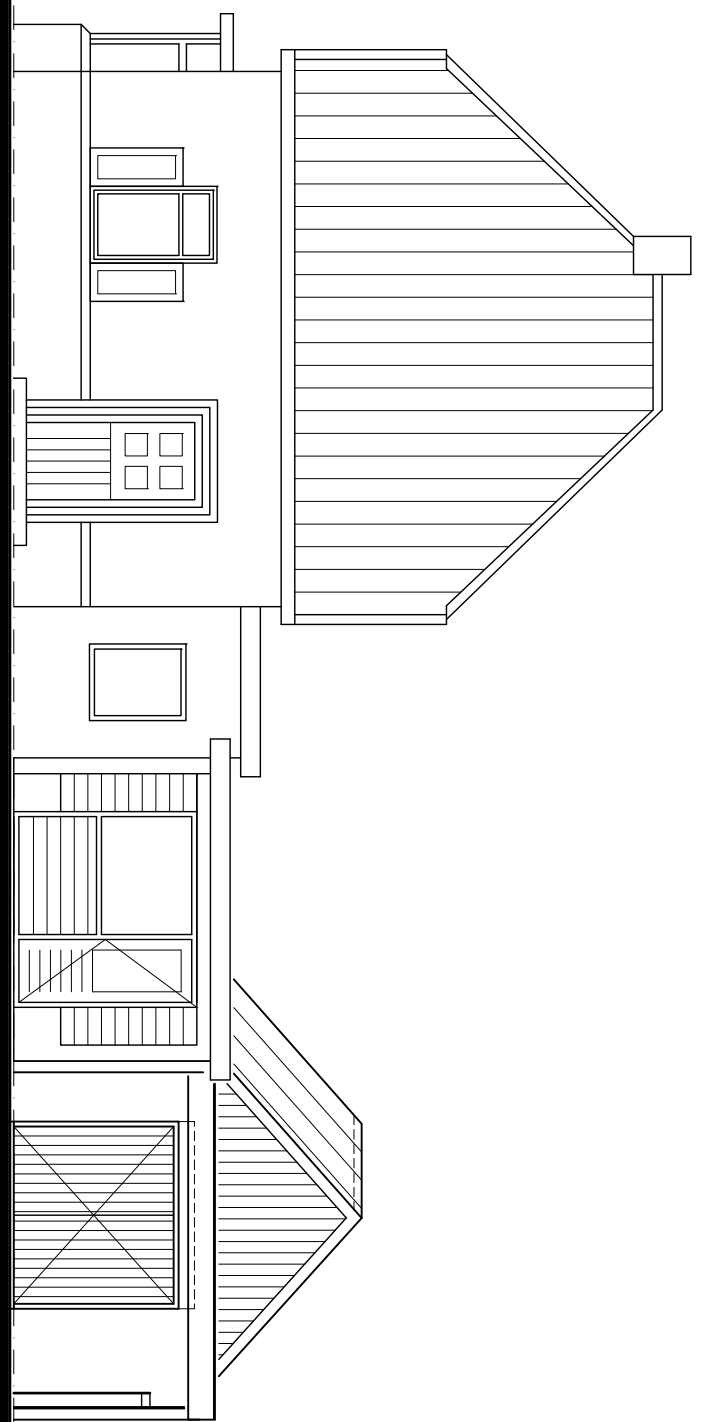


Rechterzijgeve

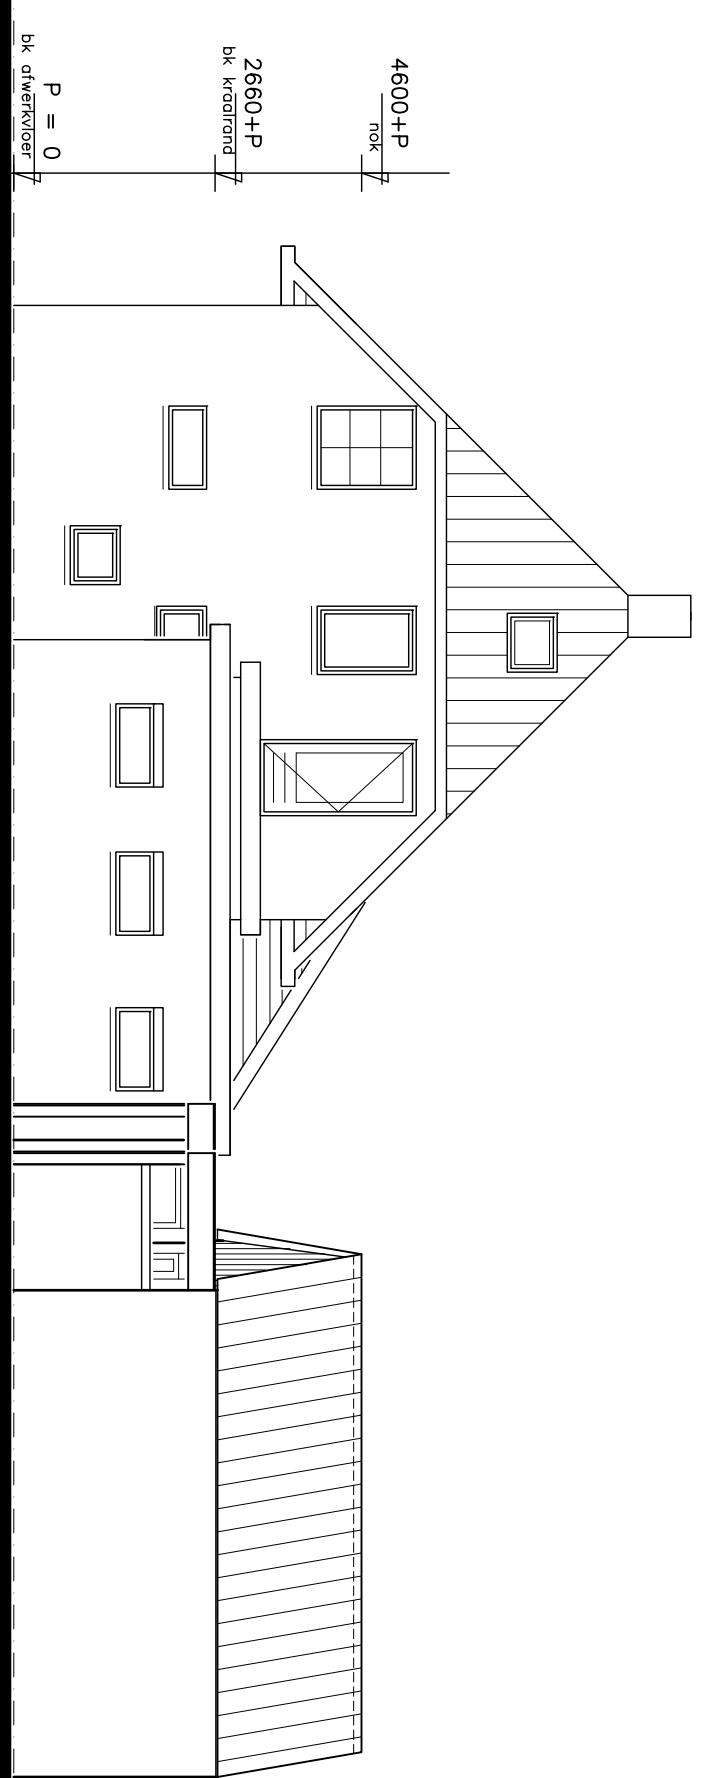


Achtergeve

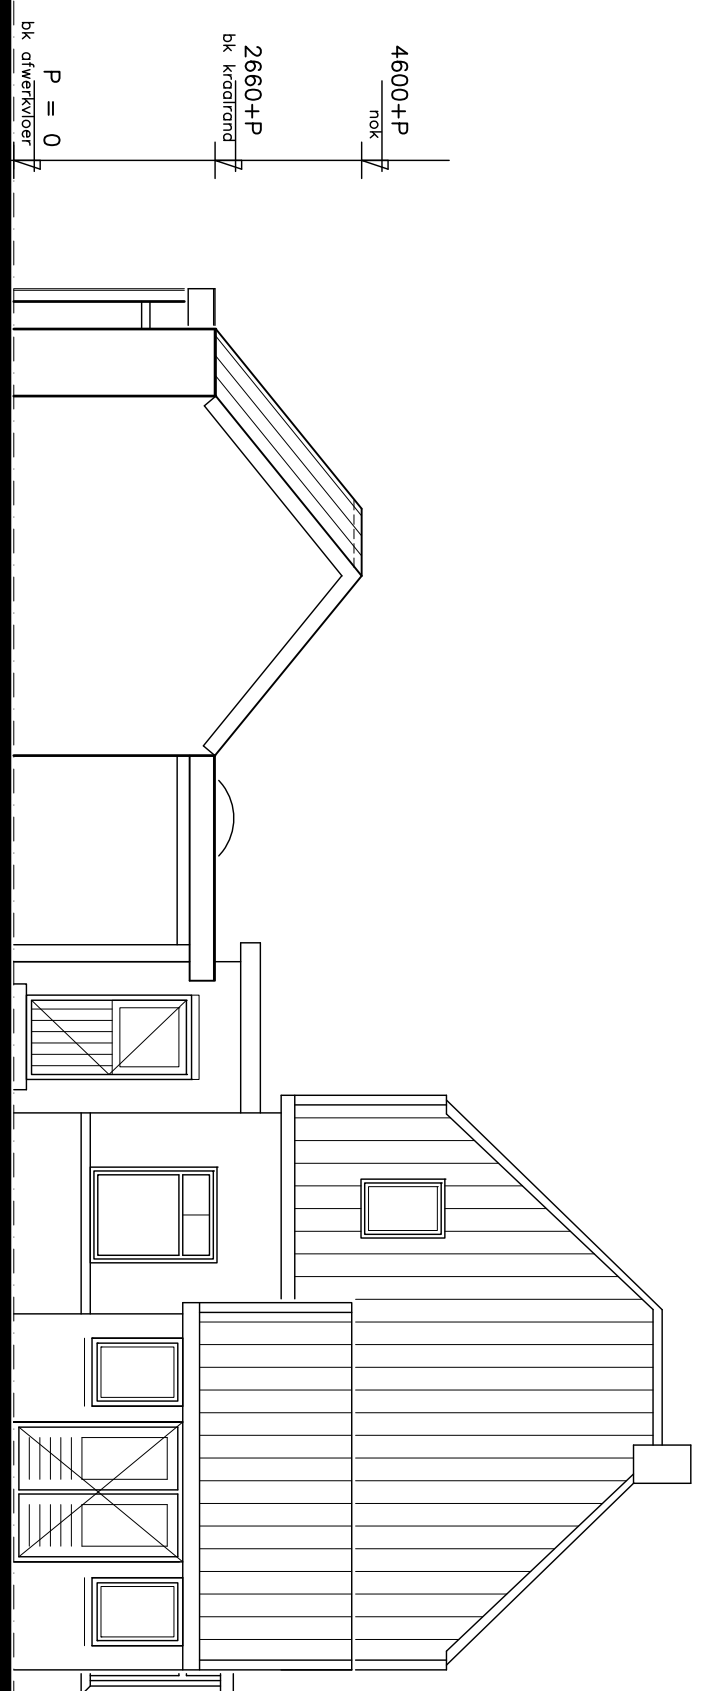


Linkerzijgevel

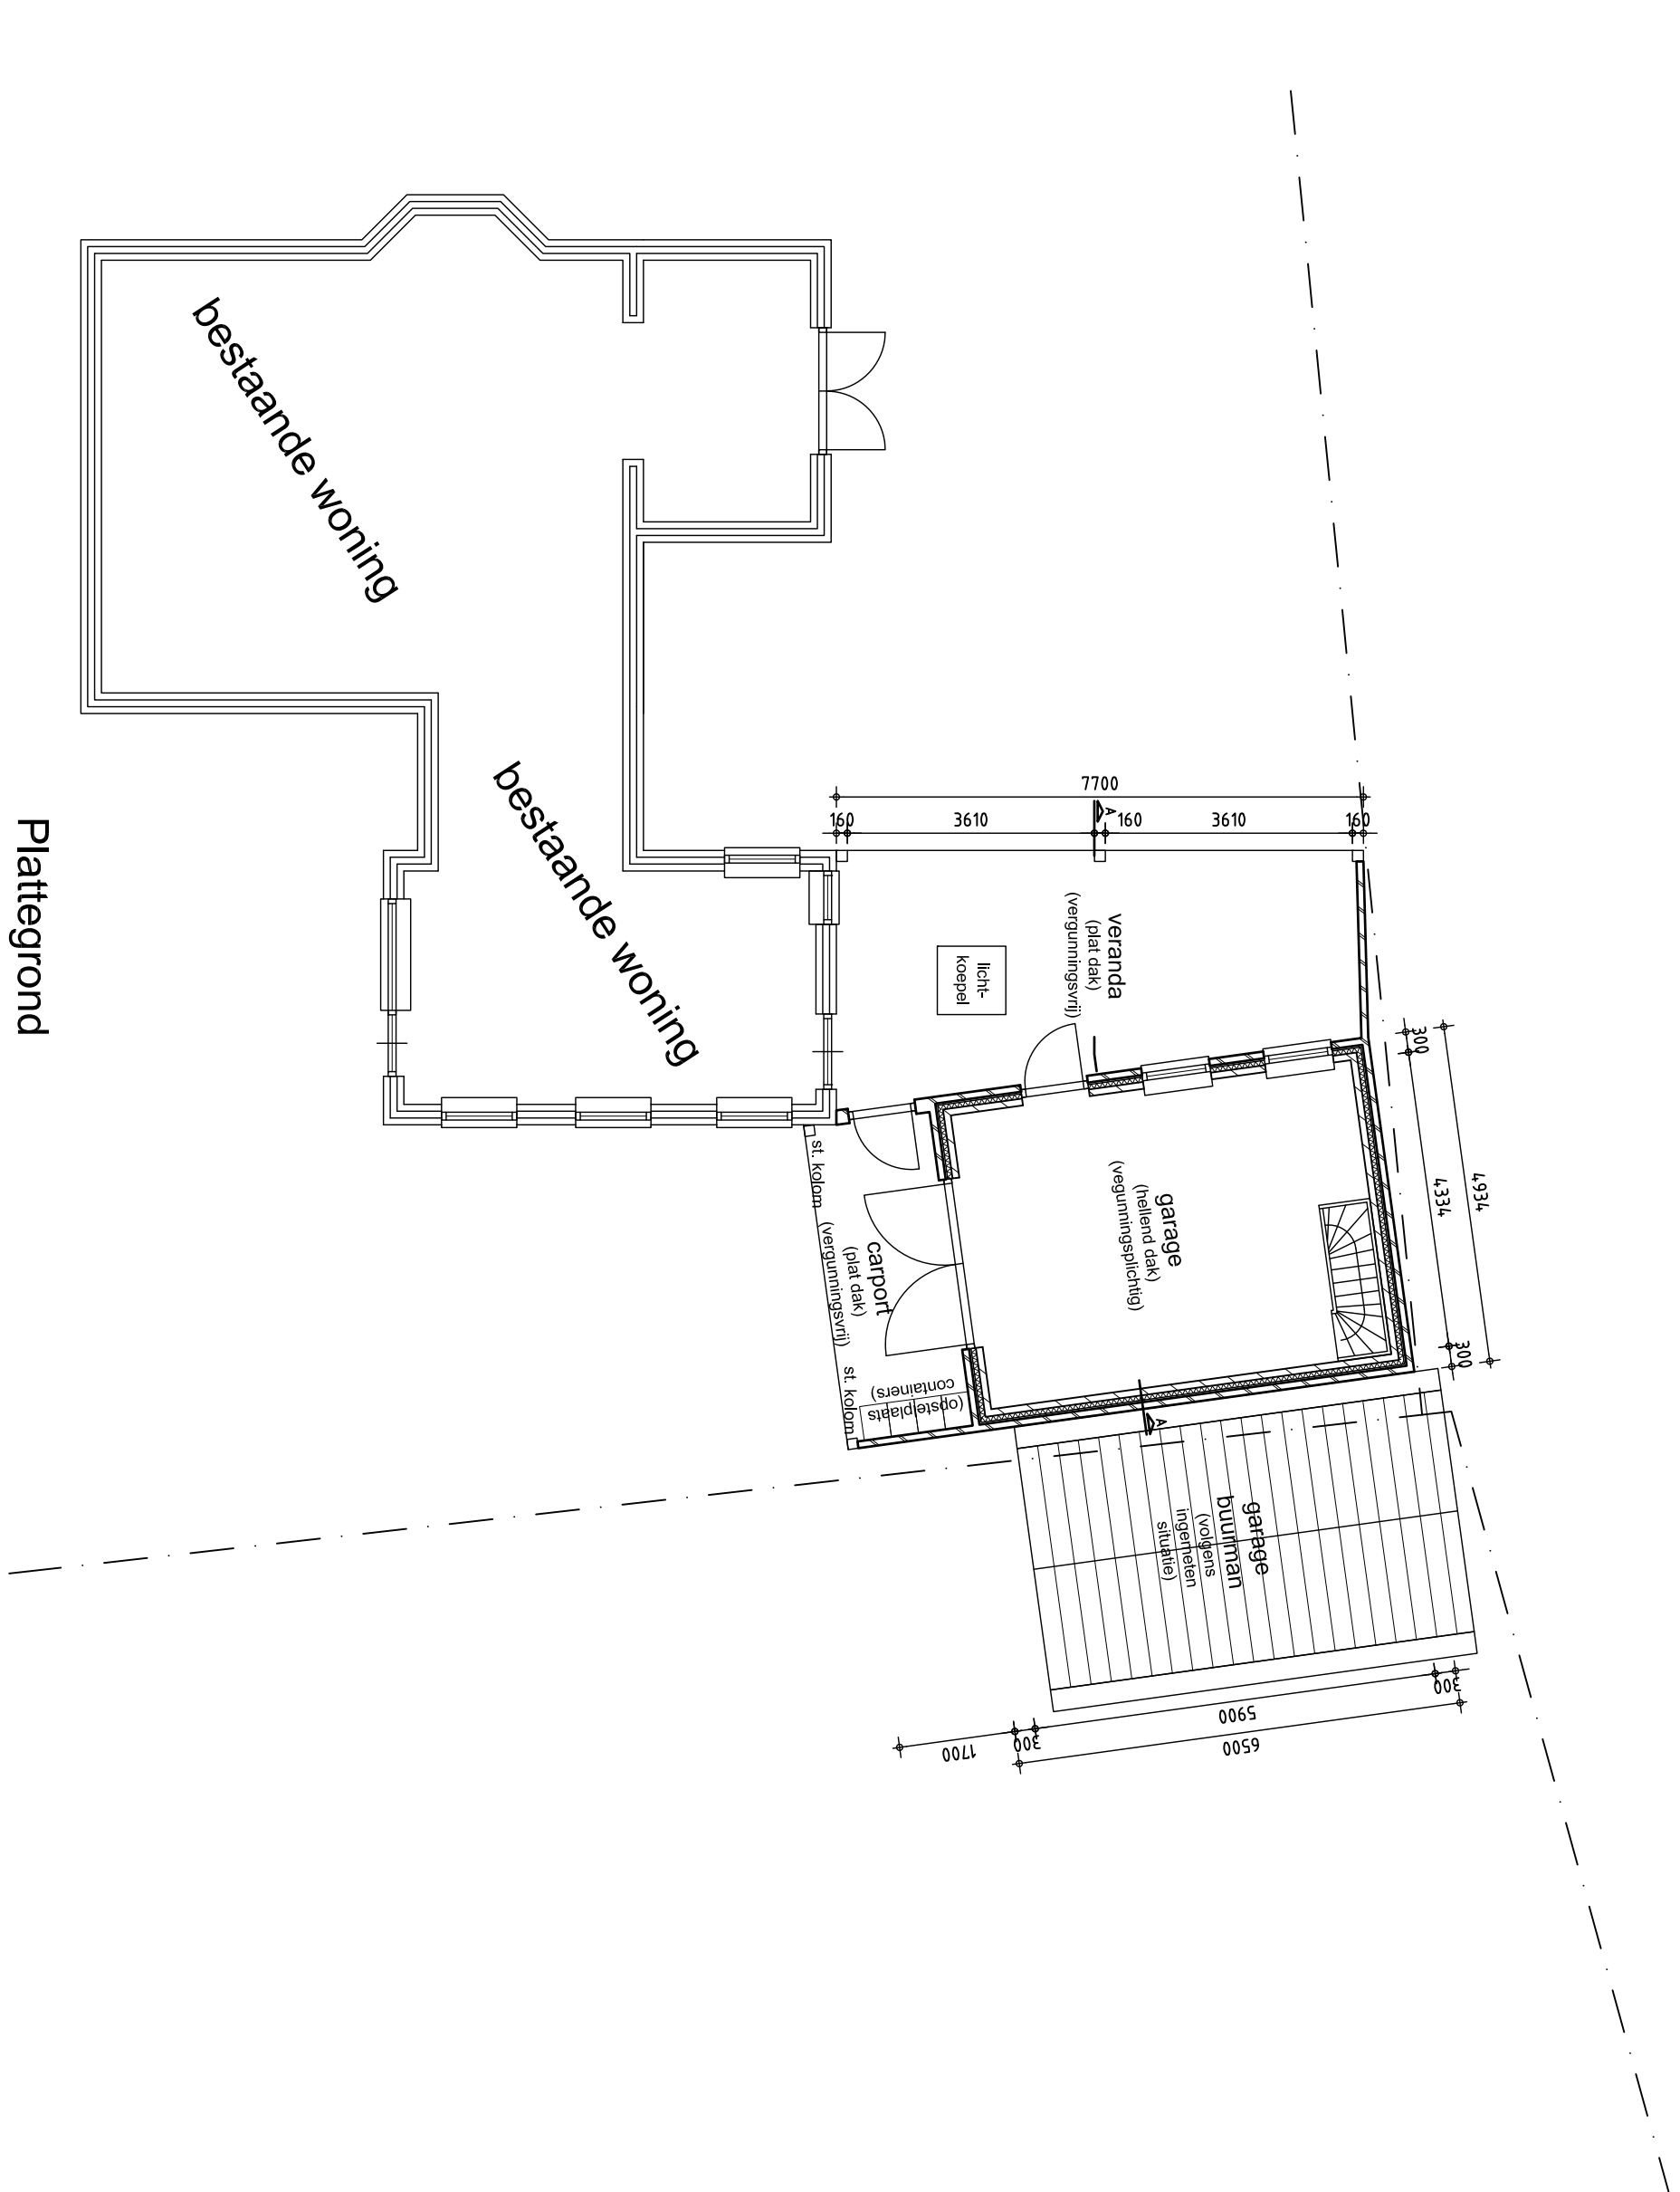


Plattegrond

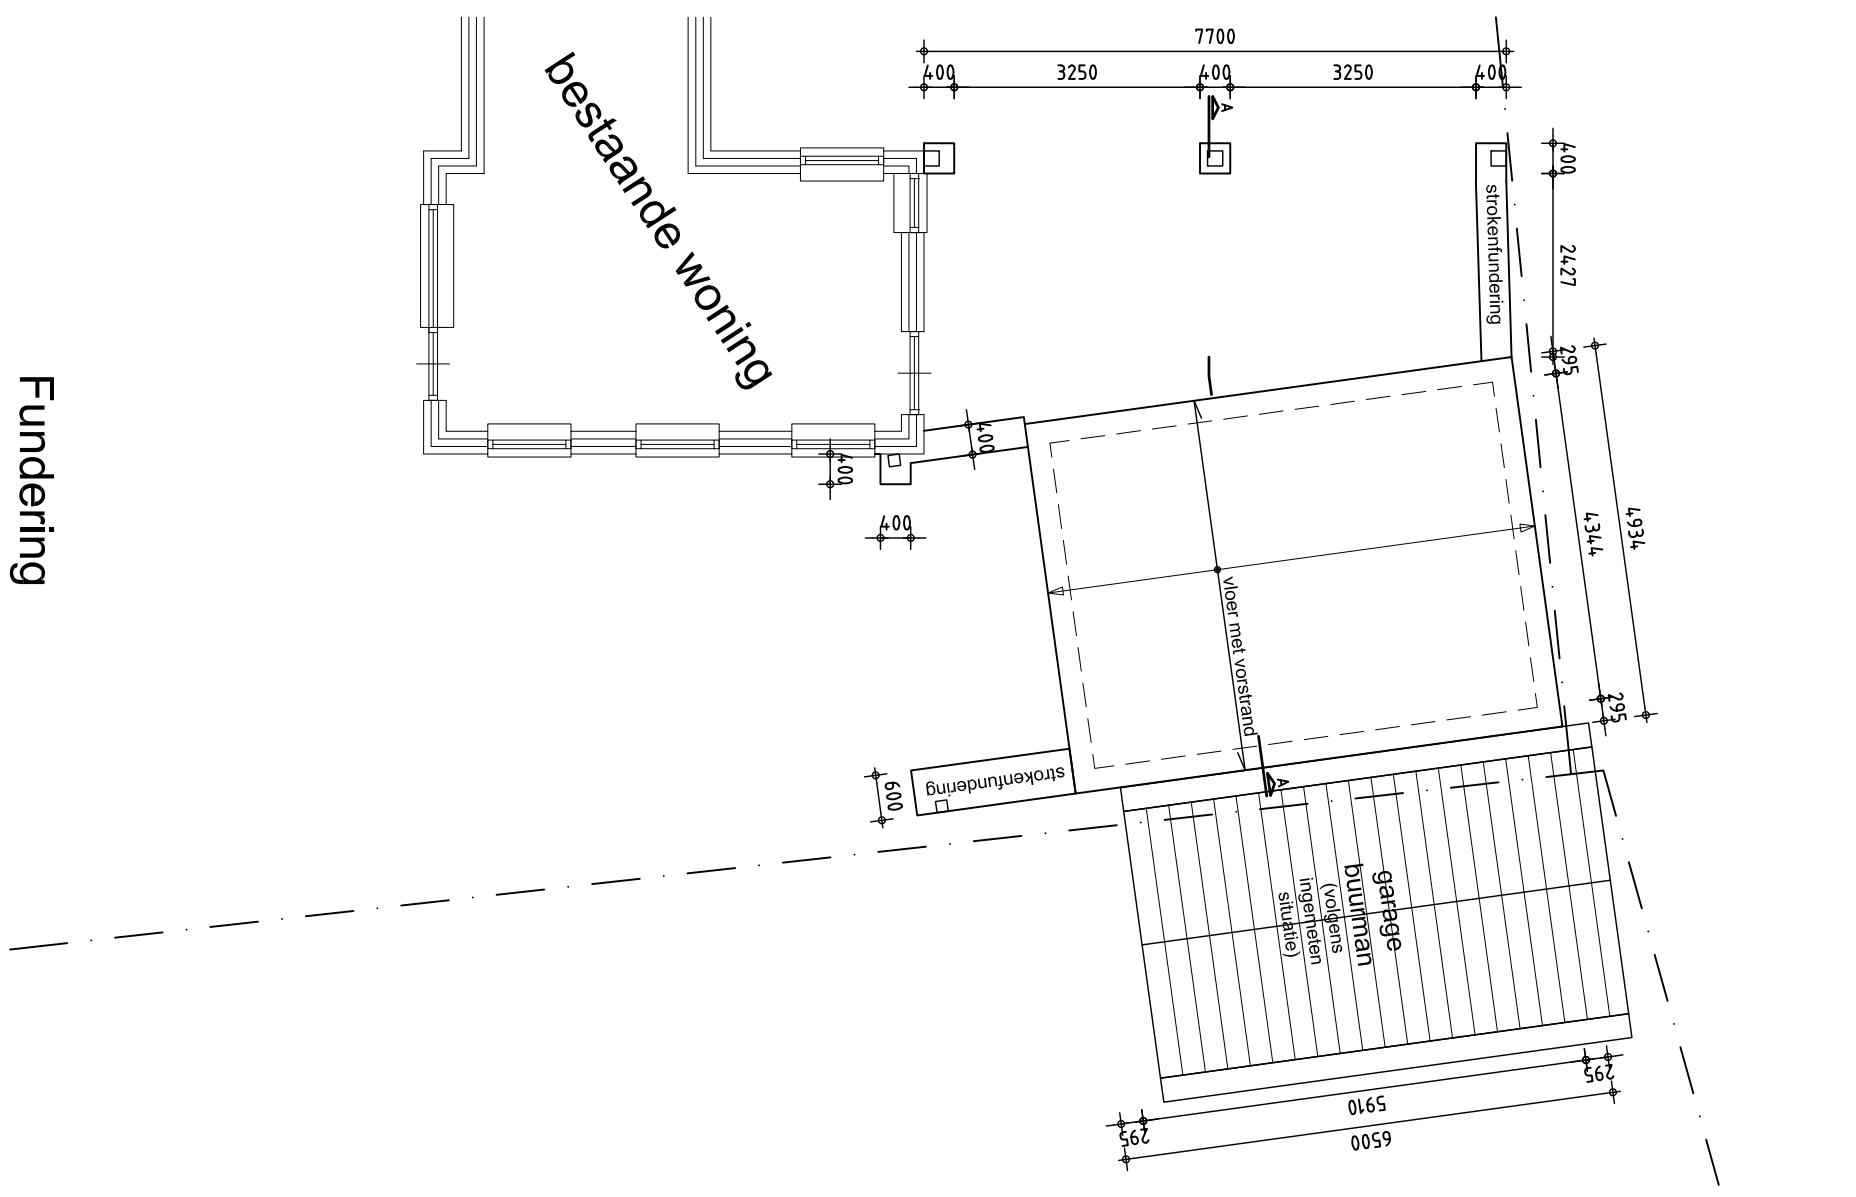


Fundering

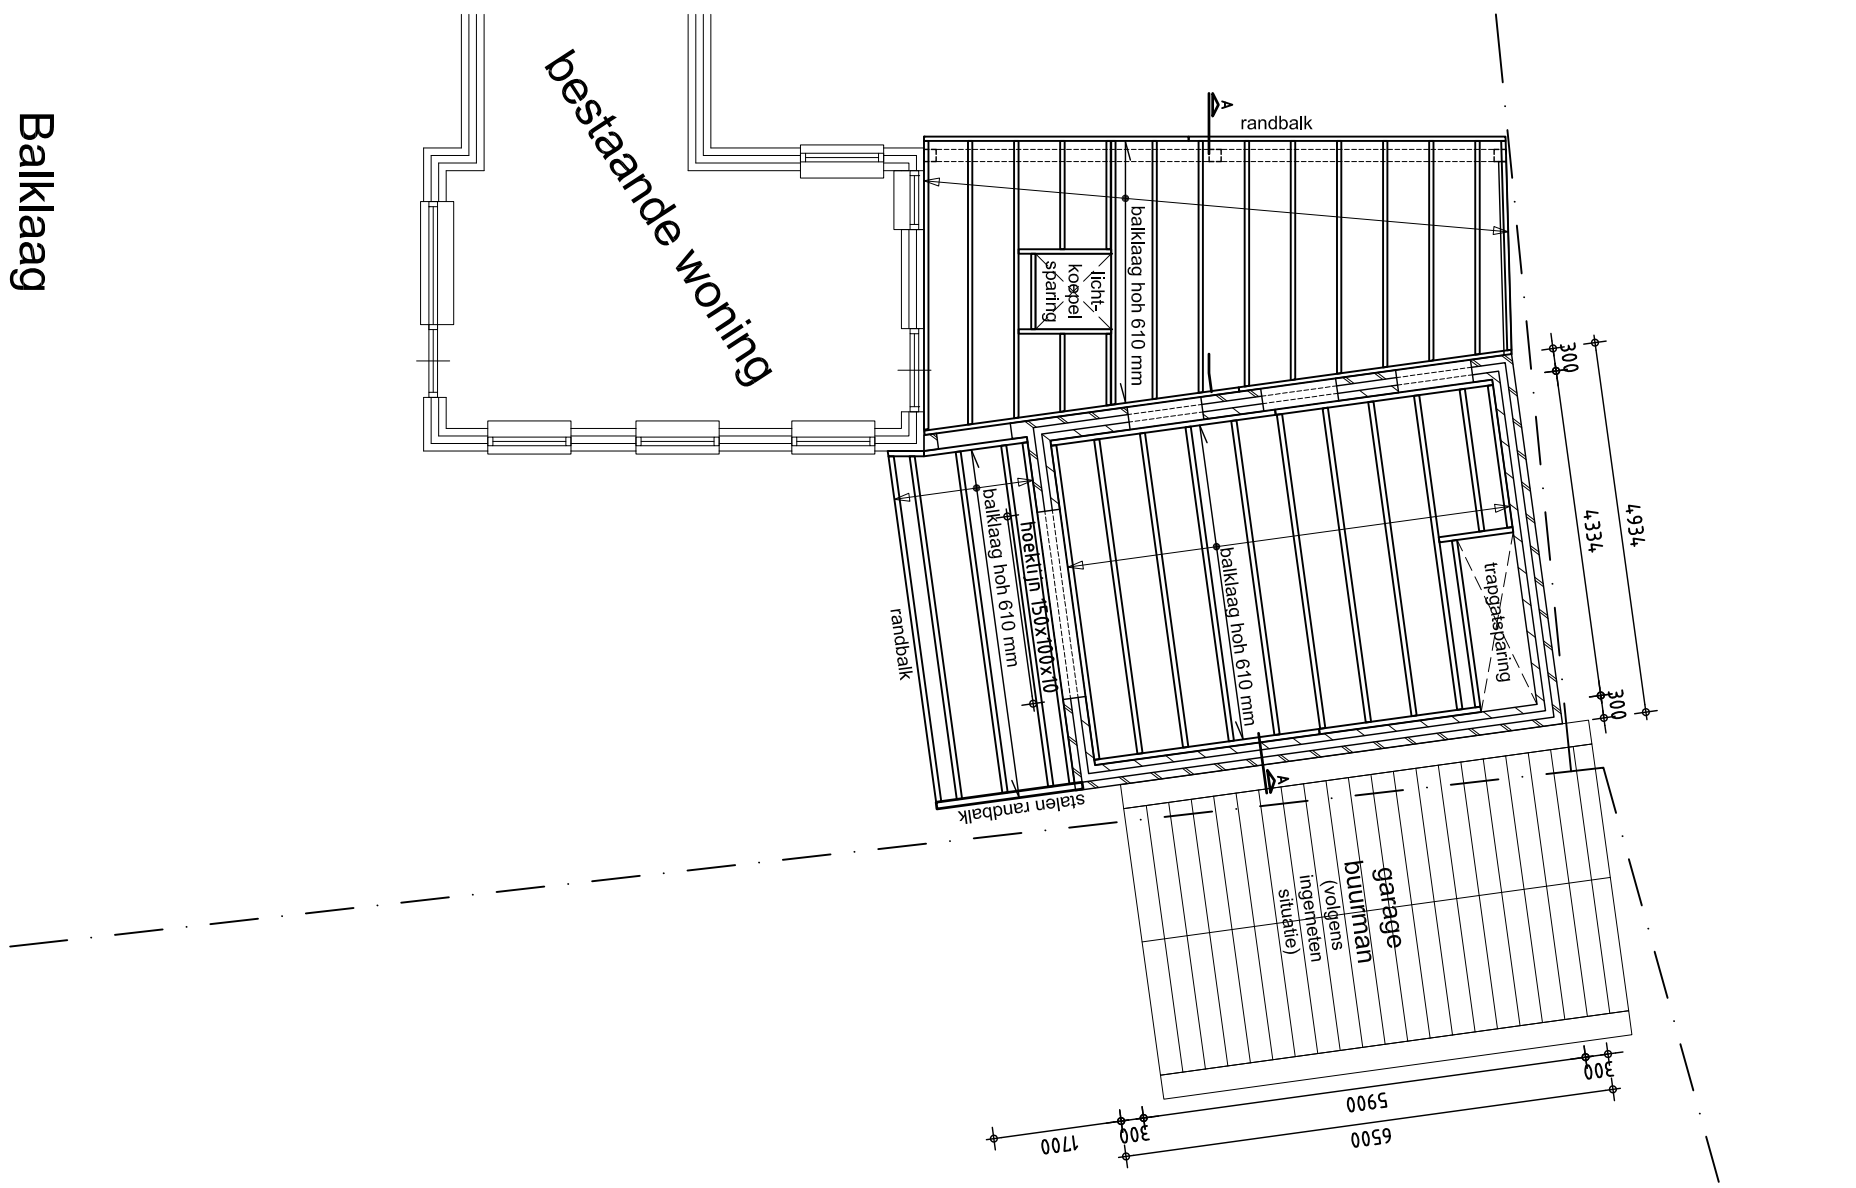





Balklaag

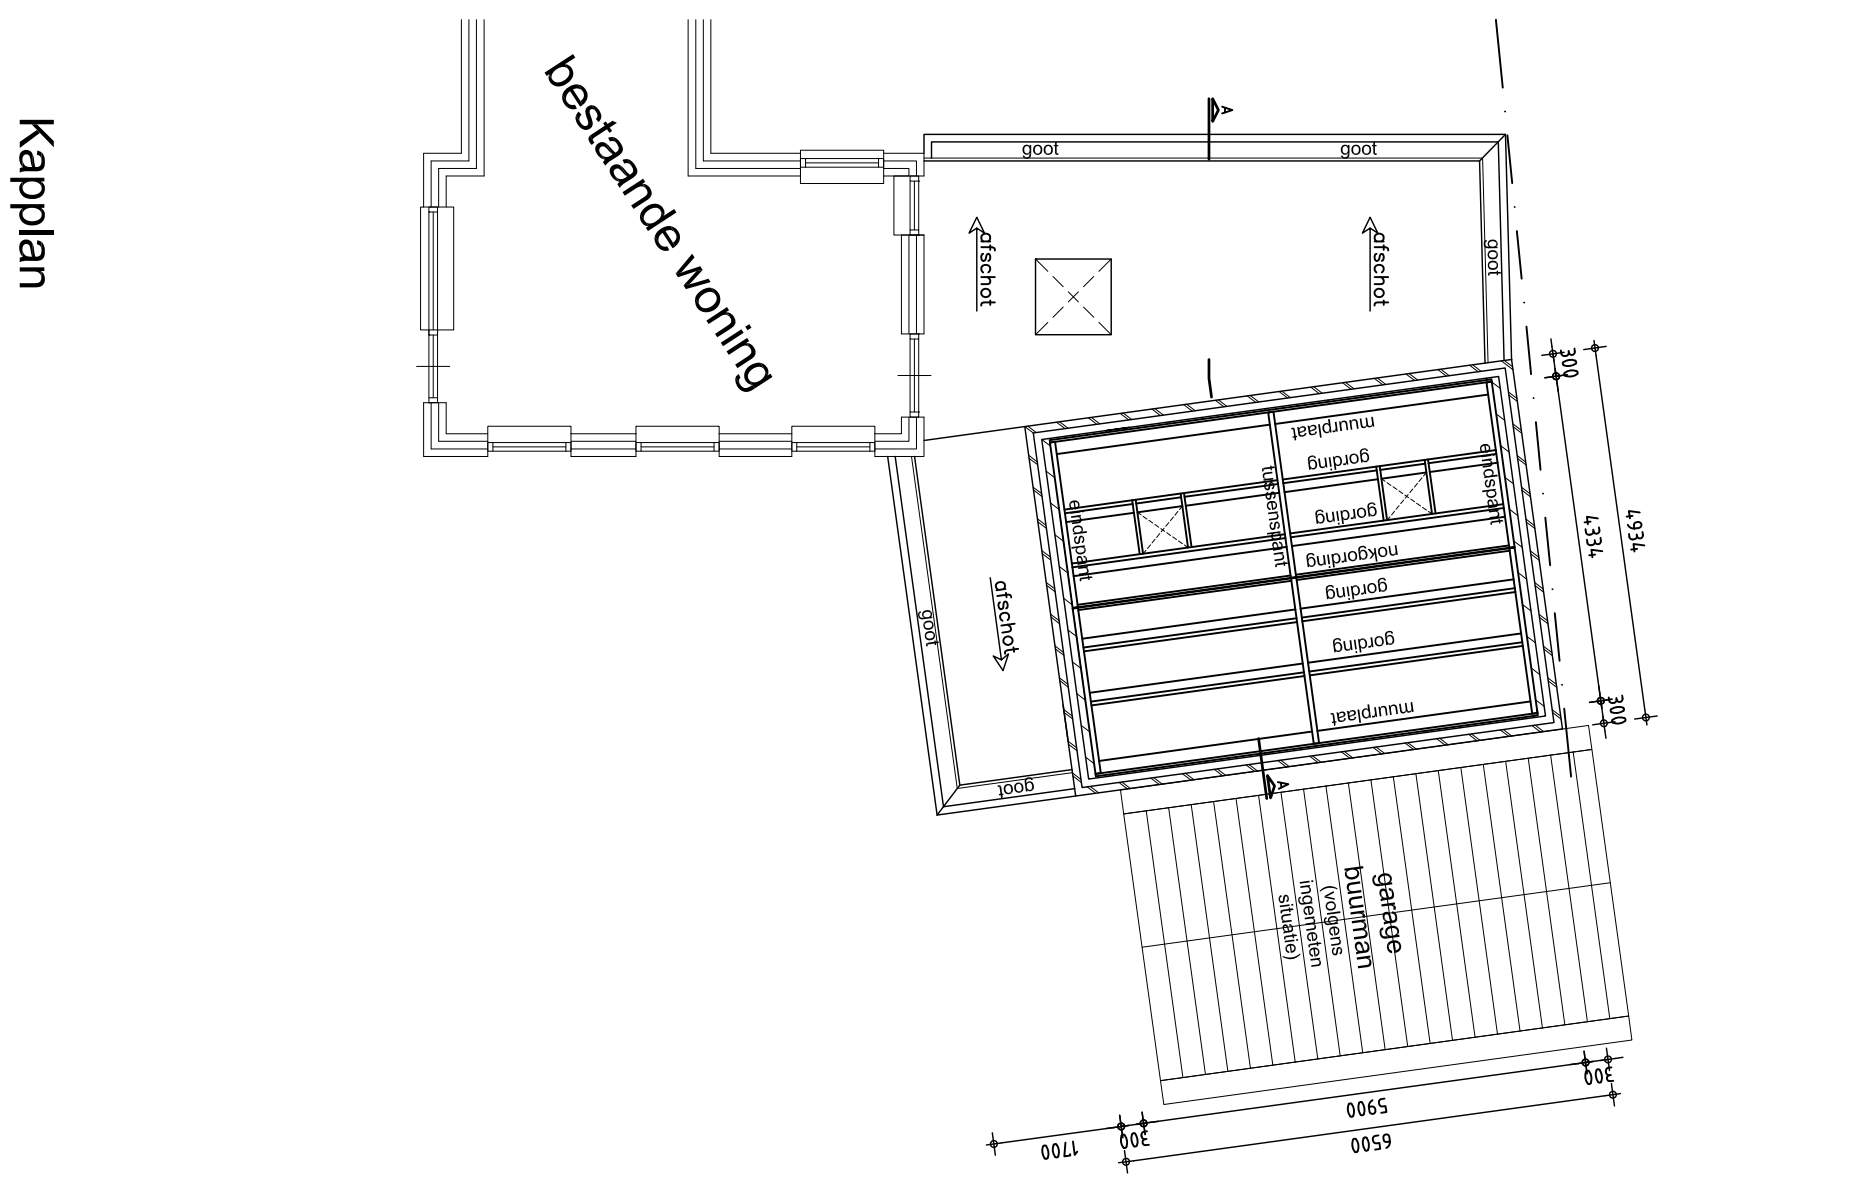

Kaplan

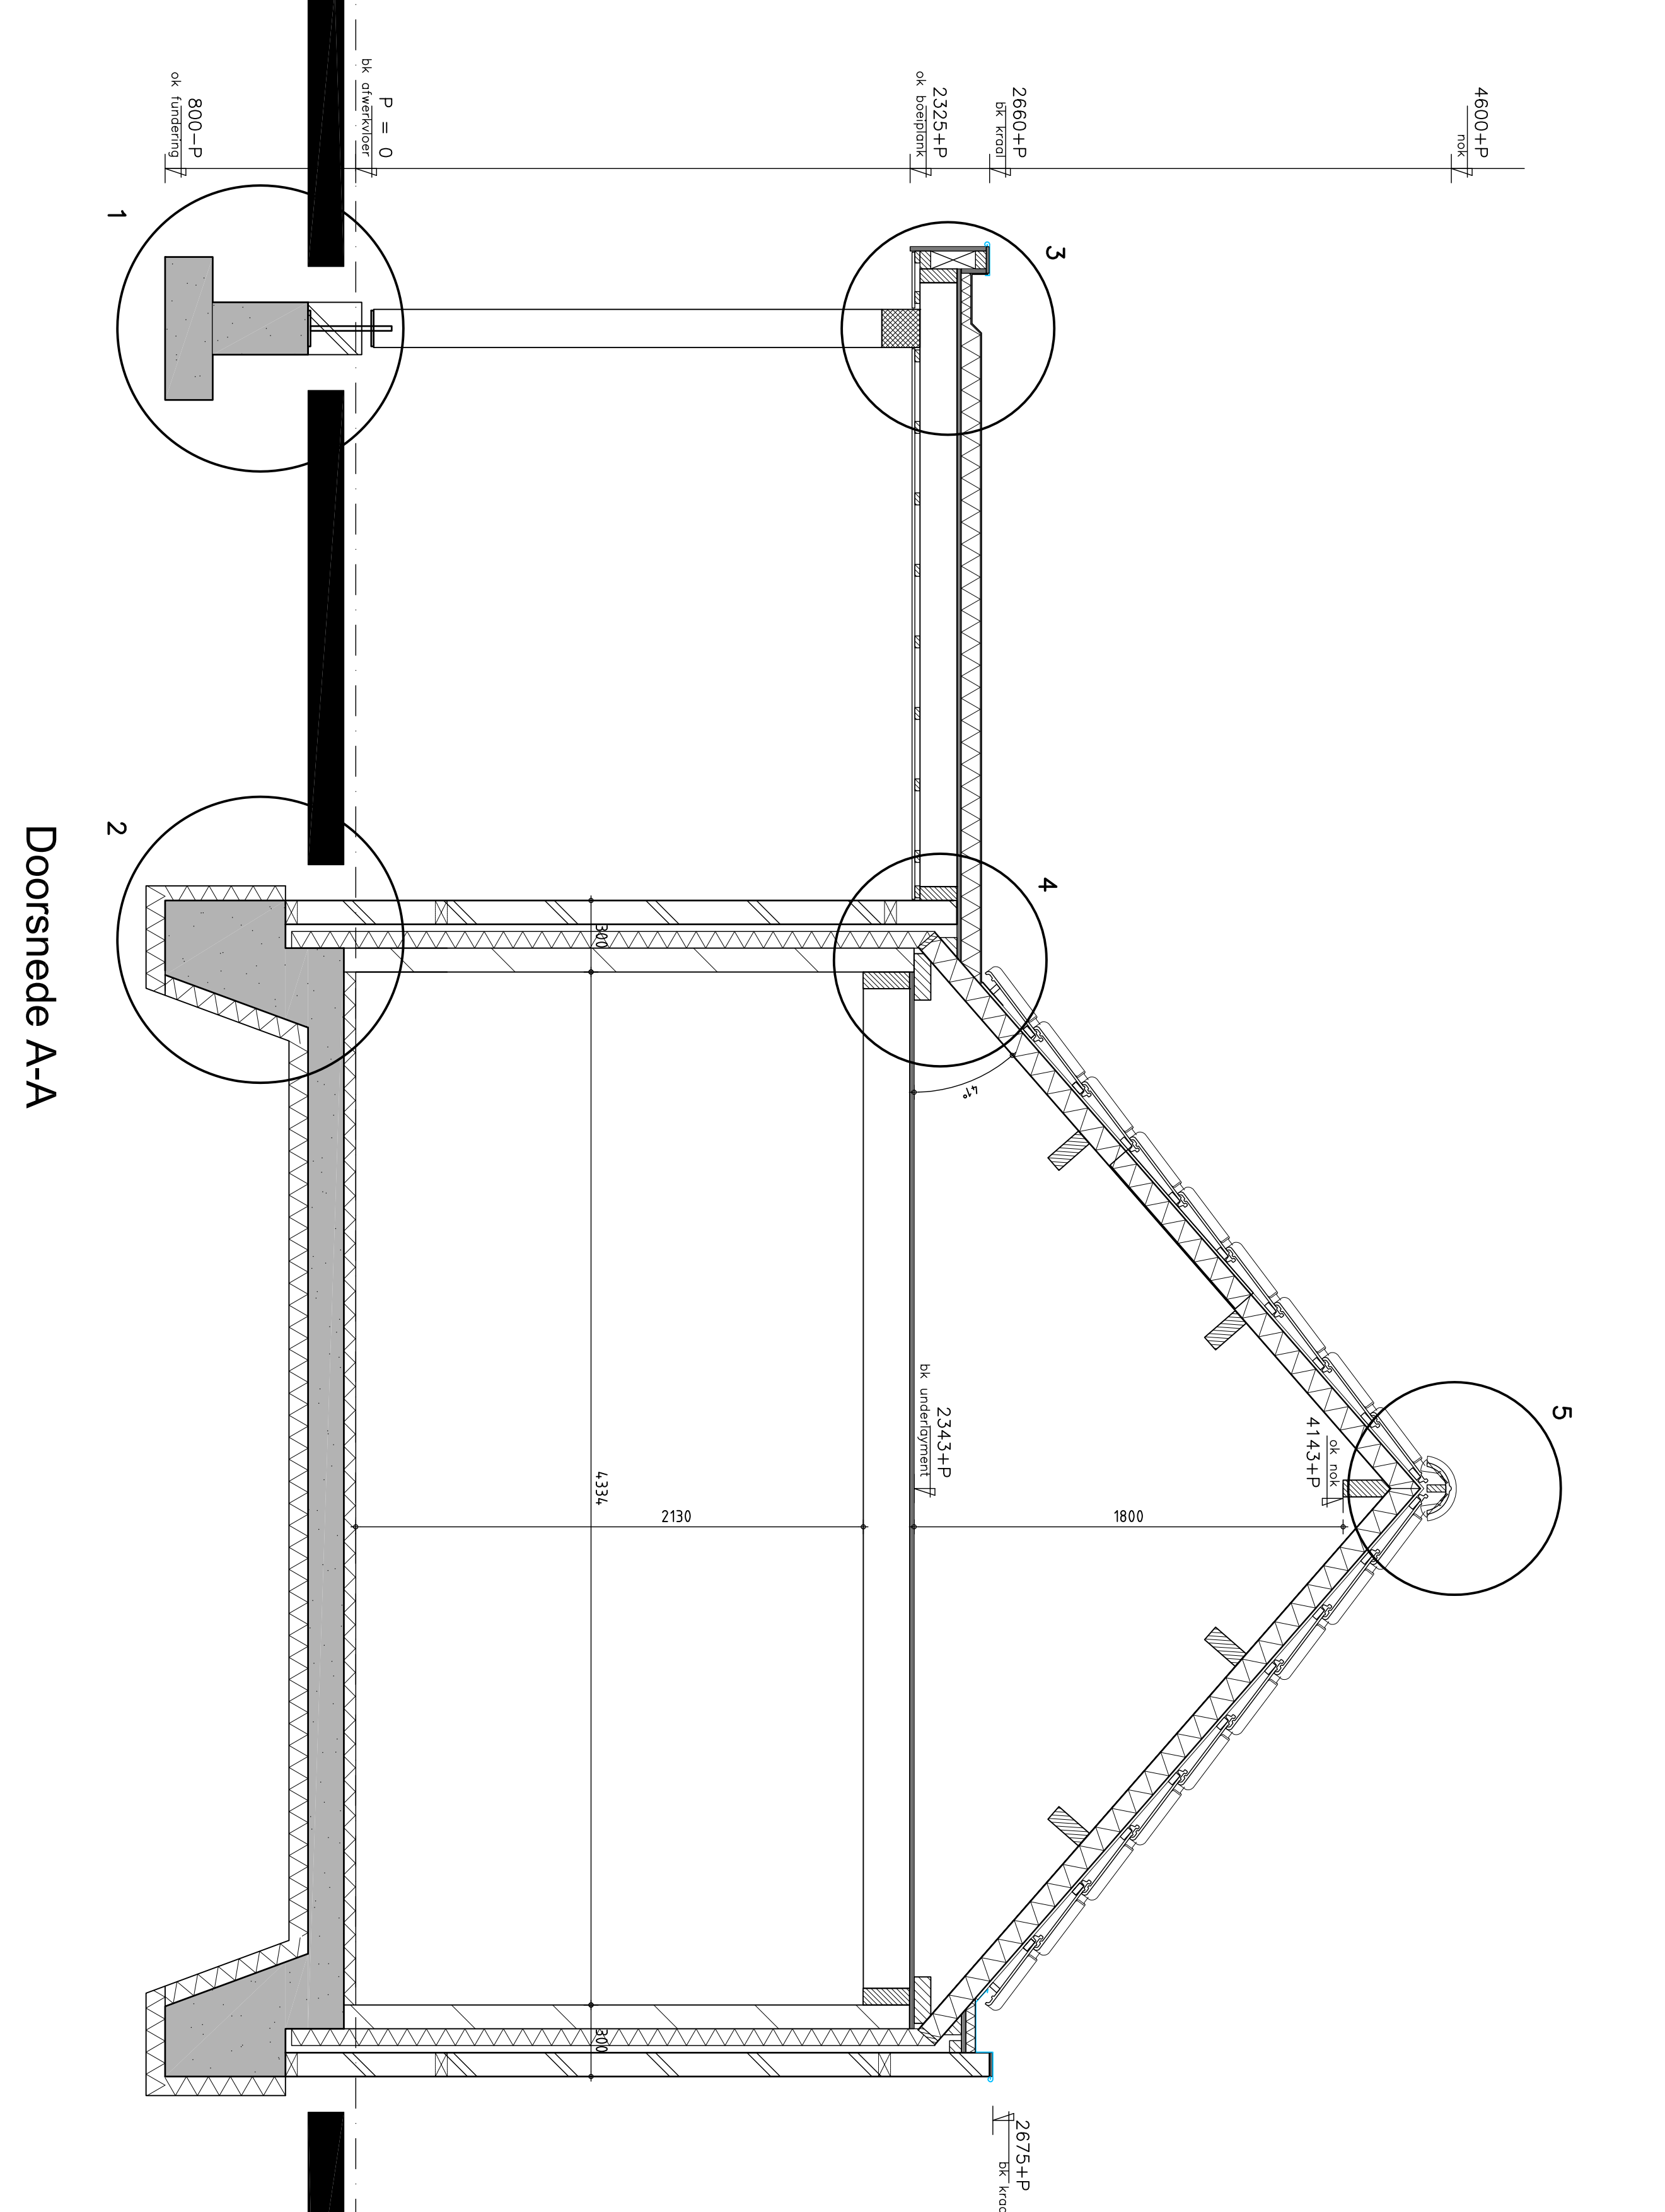

Doorsnede A-A

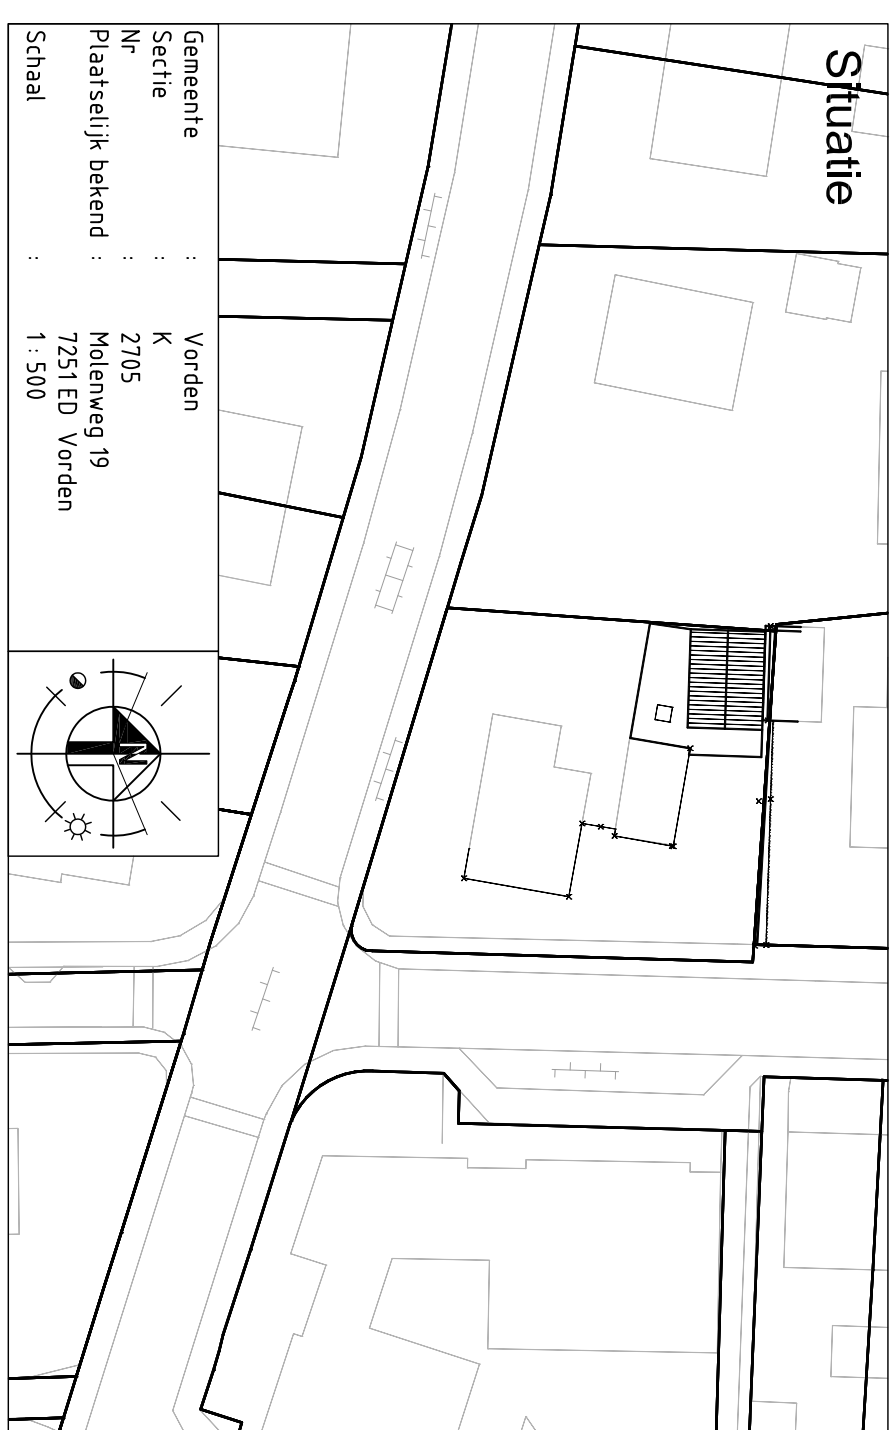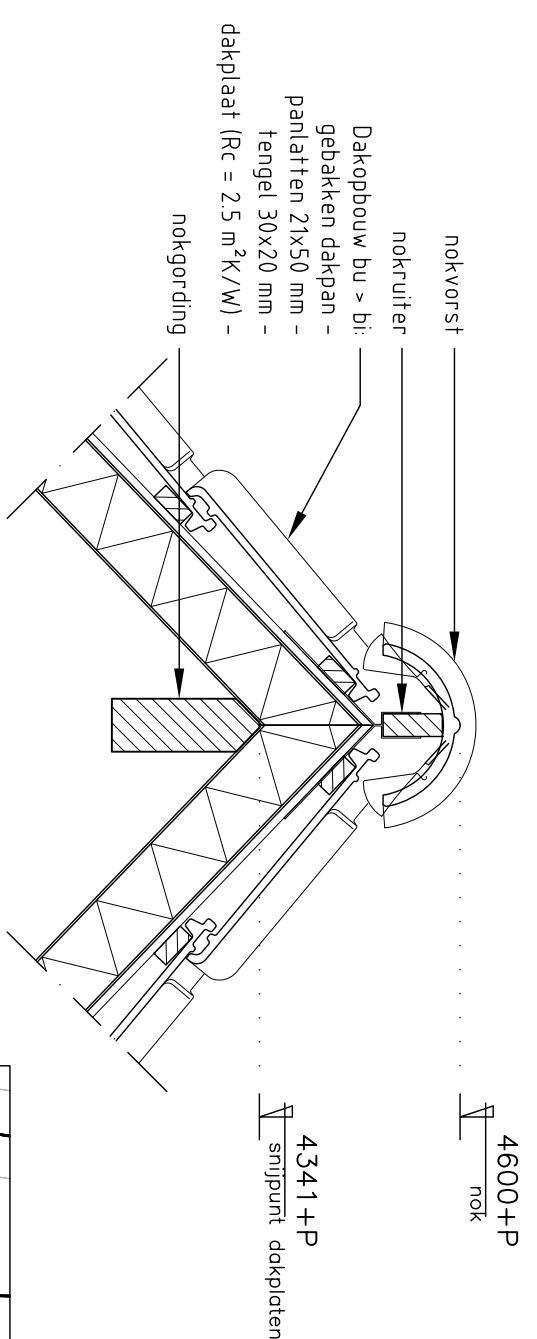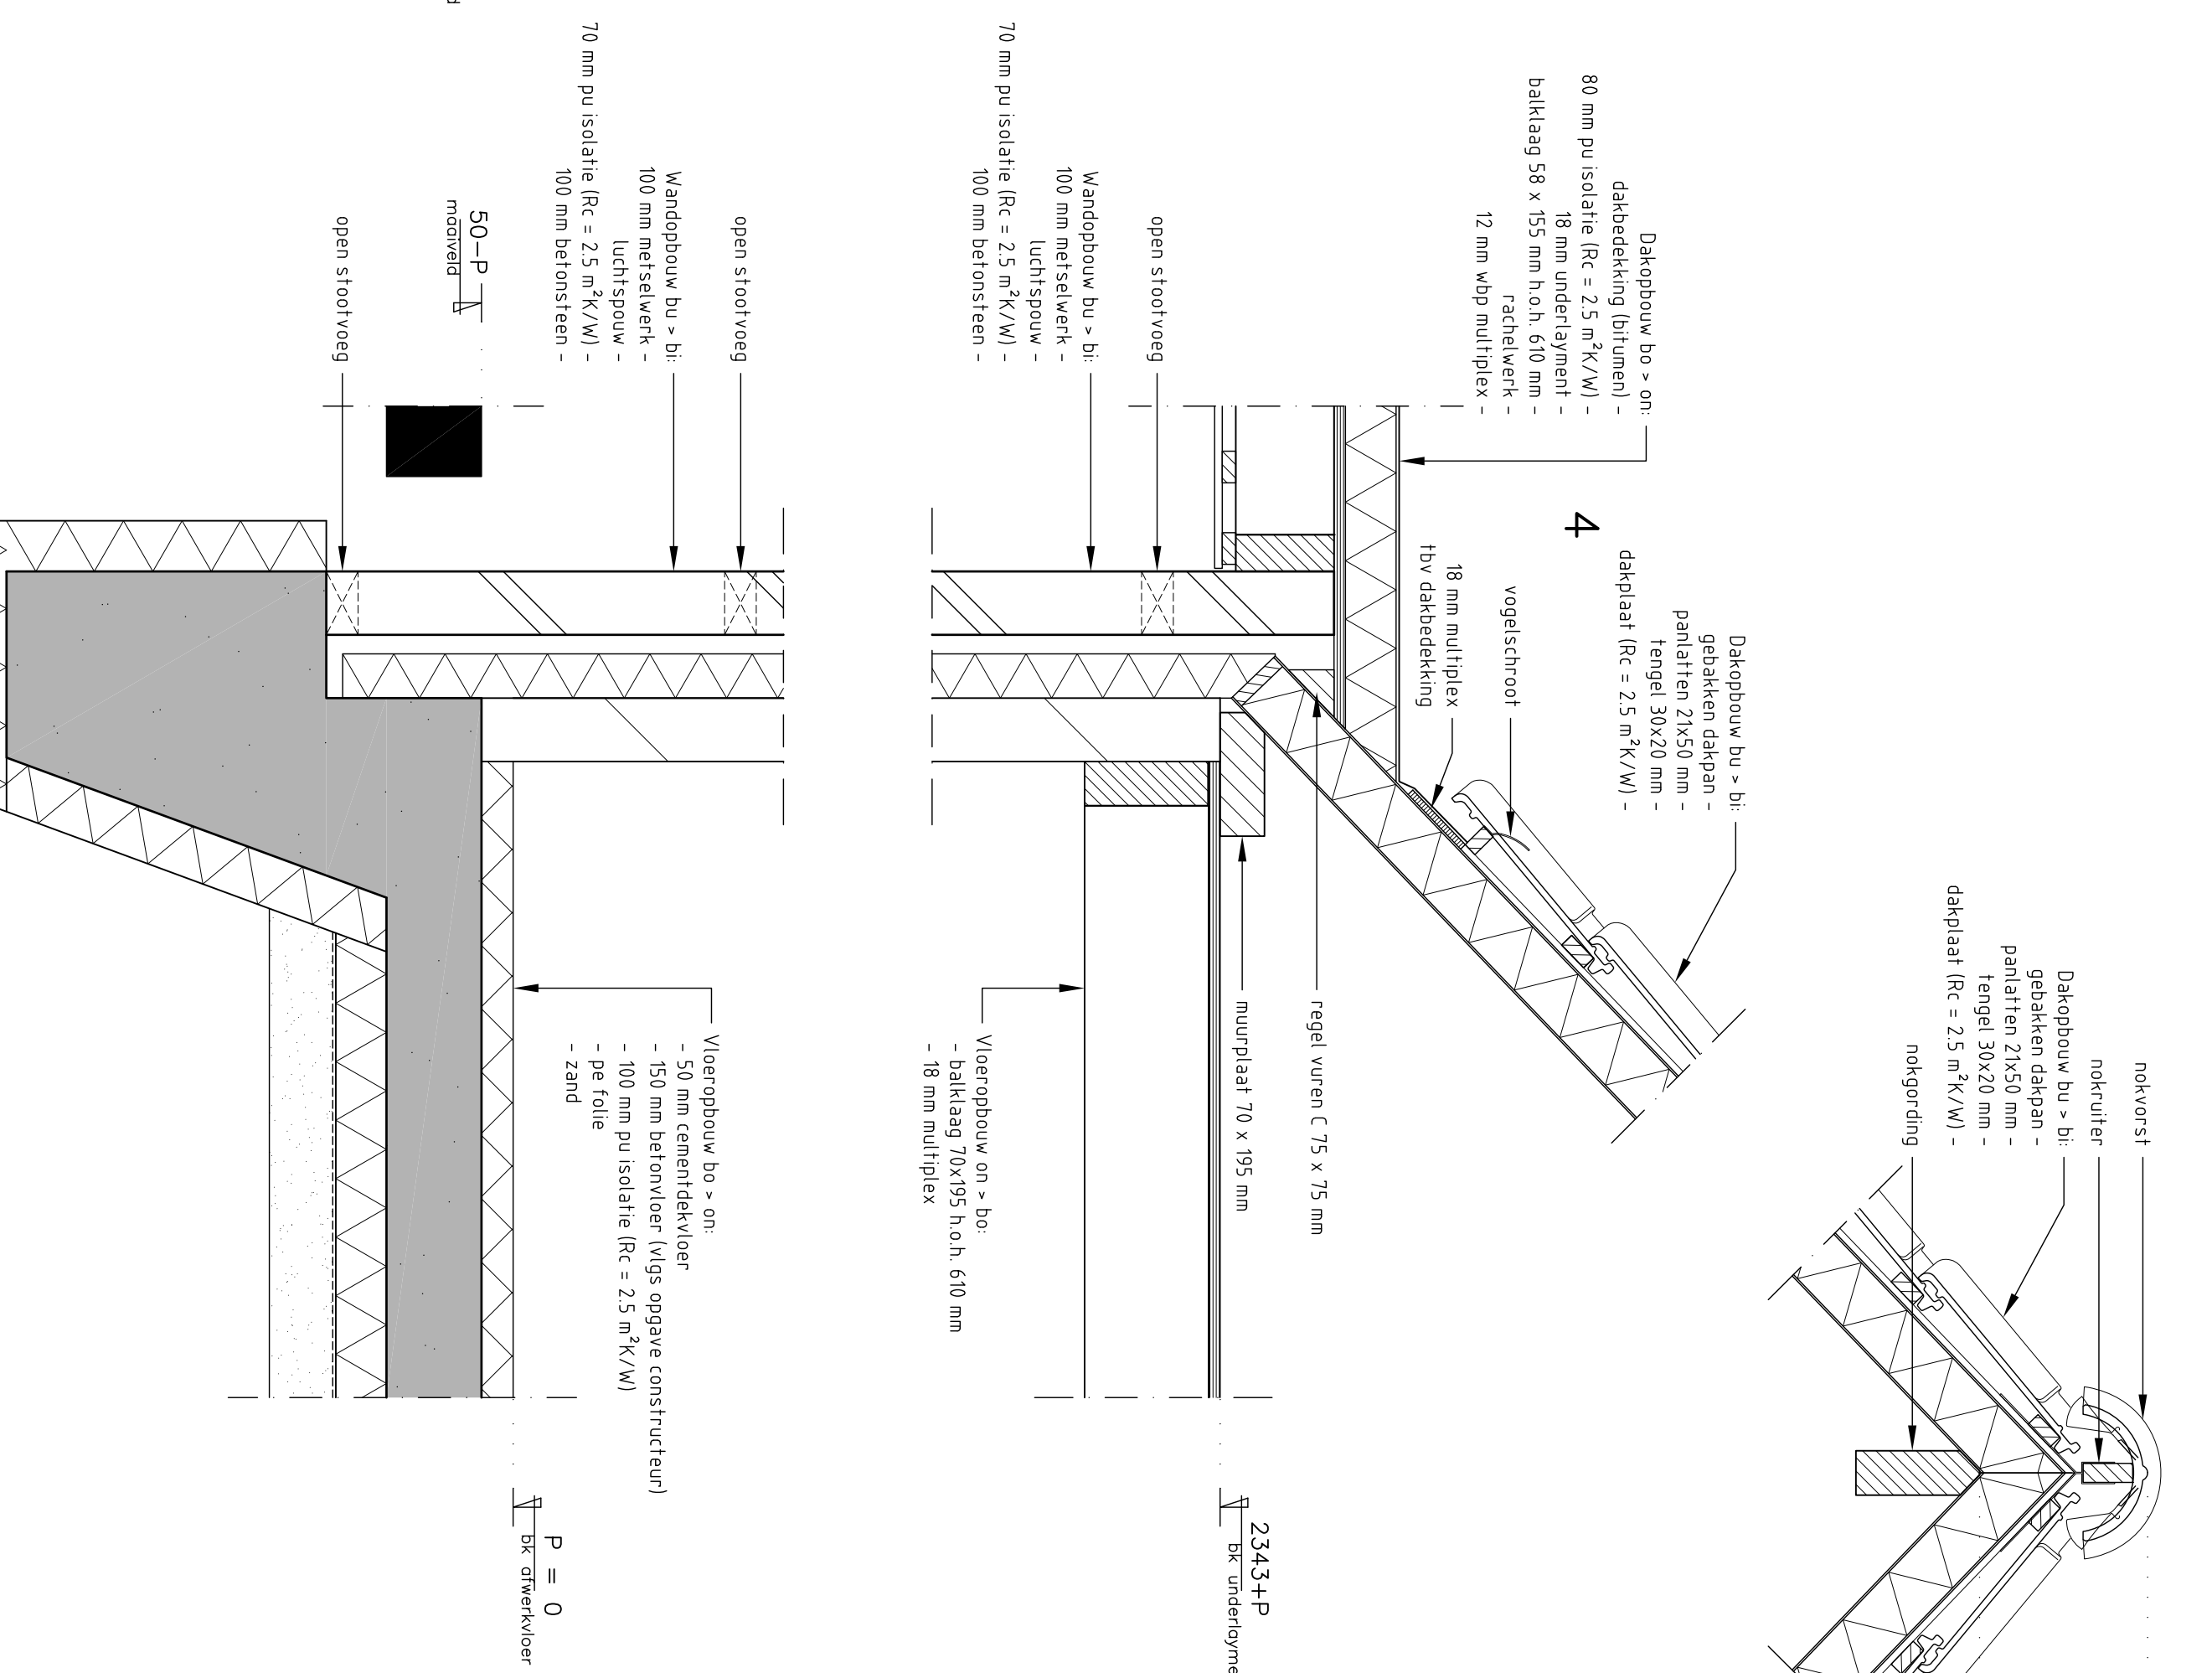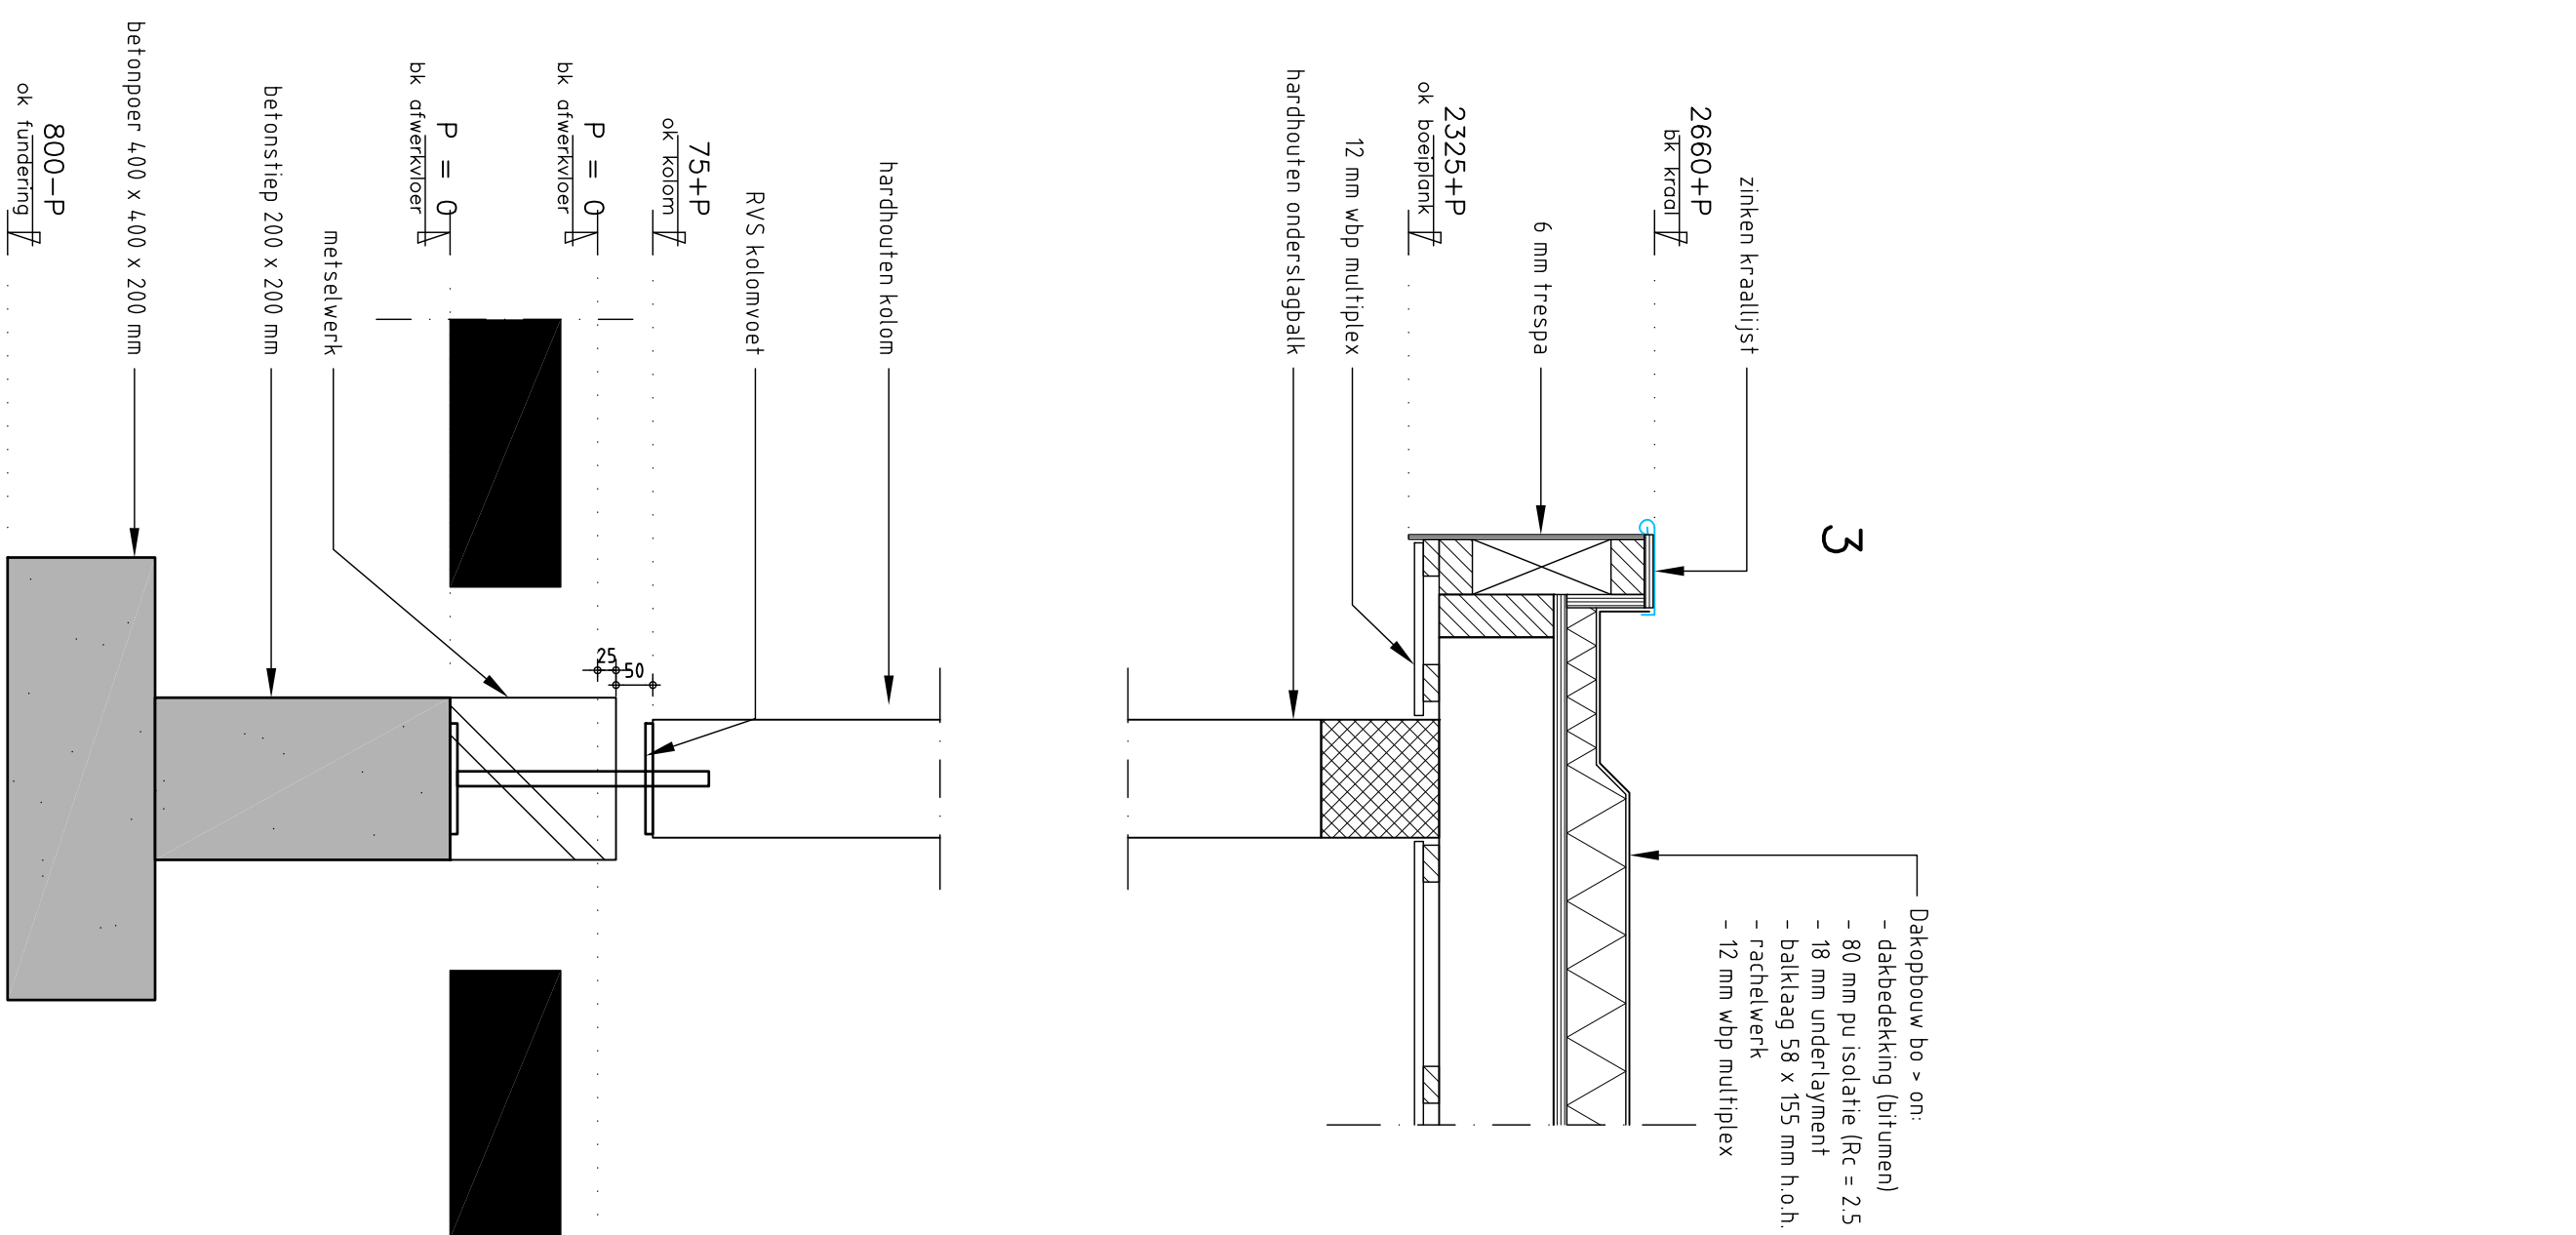

Material- en kleuraantal			
Onderdeel:	Materialen:	Kleur:	Opmerking:
midstwerk	basalten /kunststof/	als bestaand	
deuren	hardhout /kunststof/	groen	
dekschroef	trapp	groen	
krasband	zink	zilvergrijs	
opbesluiting	bitumen	zwart	
opspaan	gebloken pannen	als bestaand	
opspaan	zink	als bestaand	
hemelwaterafvoeren	zink	als bestaand	

VERADA EN CARPORT ZIJN VERGUNNINGSVRIJ
CONSTRUCTIES, VERANKERINGEN EN BELASTINGEN VOLGENS
BUIJDIN ADVIES RAPPORT RMO027 D.D. 13-05-2017
MAATVOERING IN HET WERK TE CONTROLEREN

PROJECT:	Nieuwbouw garage, carport en veranda te Vorden
DATUM:	20-04-2017

ONDERWERP: Schetsplan gevels, plattegrond doorsnede, details en situatie	GEWIJZ.: 26-05-2017 10.08.2017
---	--------------------------------------

Opdrachtgever: Dhr. R. Ruiterkamp	SCHAAL:
-----------------------------------	---------

Molenweg 19 7251 ED Vorden	1: 100, 1: 20 en 1
-------------------------------	--------------------