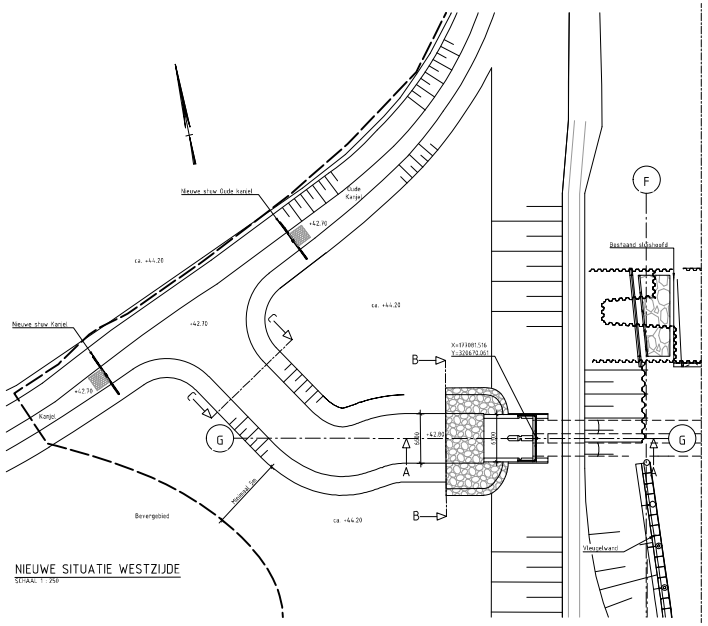

NIEUWE SITUATIE WESTZIJDE
SCHAAL 1 : 250

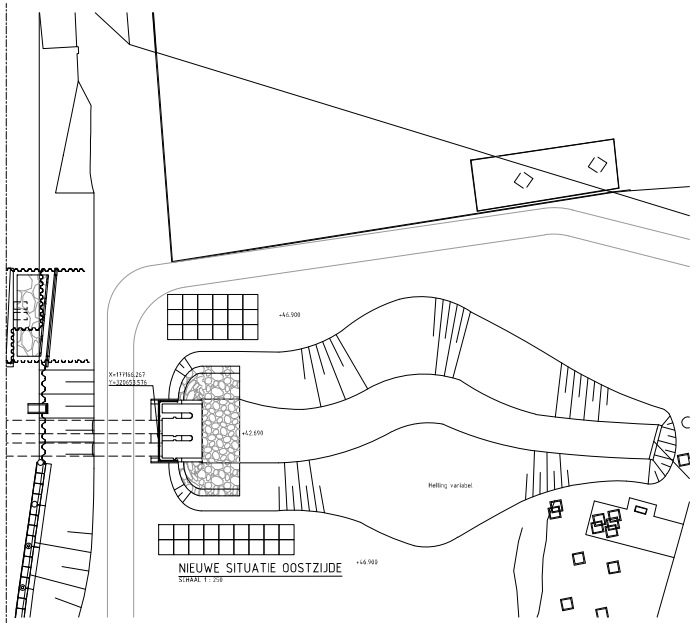

NIEUWE SITUATIE OOSTZIJDE
SCHAAL 1 : 250

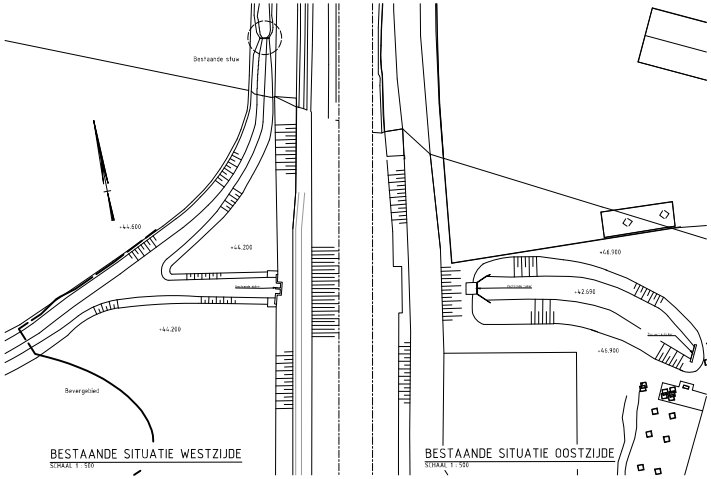

BESTAANDE SITUATIE WESTZIJDE
SCHAAL 1 : 500

BESTAANDE SITUATIE OOSTZIJDE
SCHAAL 1 : 500

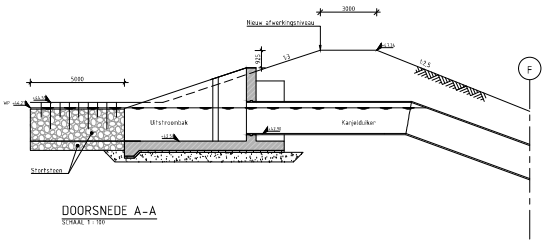

DOORSNEDE A-A
SCHAAL 1 : 100

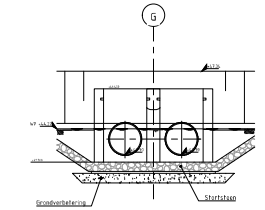

DOORSNEDE B-B
SCHAAL 1 : 100

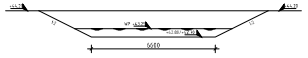

DOORSNEDE C-C
SCHAAL 1 : 100

TOELICHTING

Maten in millimeters, tenzij anders vermeld
Peilmaten in meters t.o.v. N.A.P., tenzij anders vermeld

REVISIE	OMSCHRIJVING	DATUM	INITIALEN
-	-	-	-
-	-	-	-
2.2	aanpassing stuwtjes	03-05-2017	NRO
2.1	Tweede uitgave	09-11-2016	FEN
1.0	Eerste uitgave	30-05-2016	TDE

PROJECTNAAM
Nieuwe Keersluis Limmel

OPDRACHTGEVER
Rijkswaterstaat

OPDRACHTNEMER
BESIX ABBEL

HOOFDAANNEMER
BESIX NEDERLAND
BESIX

ONTWERPER / CONSULTANT
Lievense CSO

TITEL PLAN
VERGUNNINGSONTWERP KANJEL
AANPASSINGEN LANDSCHAP KANJEL
SITUATIE

Getekend	NRO	DIV.	03-05-2017	Projekt Afdeling
Gecontroleerd	RSC	DIV.	03-05-2017	Department
Goedgekeurd	KWA	DIV.	LS.	

BESIX nr. 03.04-KDU-LIE-T-SIT-0001 | Formaat
Extern nr. | A0

☐ Ter Informatie ■ Ter Goedkeuring ☐ Ter Uitvoering

DIT DOCUMENT IS EIGENDOM VAN BESIX, GEEN ONDERDEEL OF GEHEEL MAG GEREPRODUCEERD, GEOPENBAARD OF AAN DERDEN GEGEVEN WORDEN ZONDER TOESTEMMING VAN BESIX.