




SITUATIE
SCHAAK 1:250

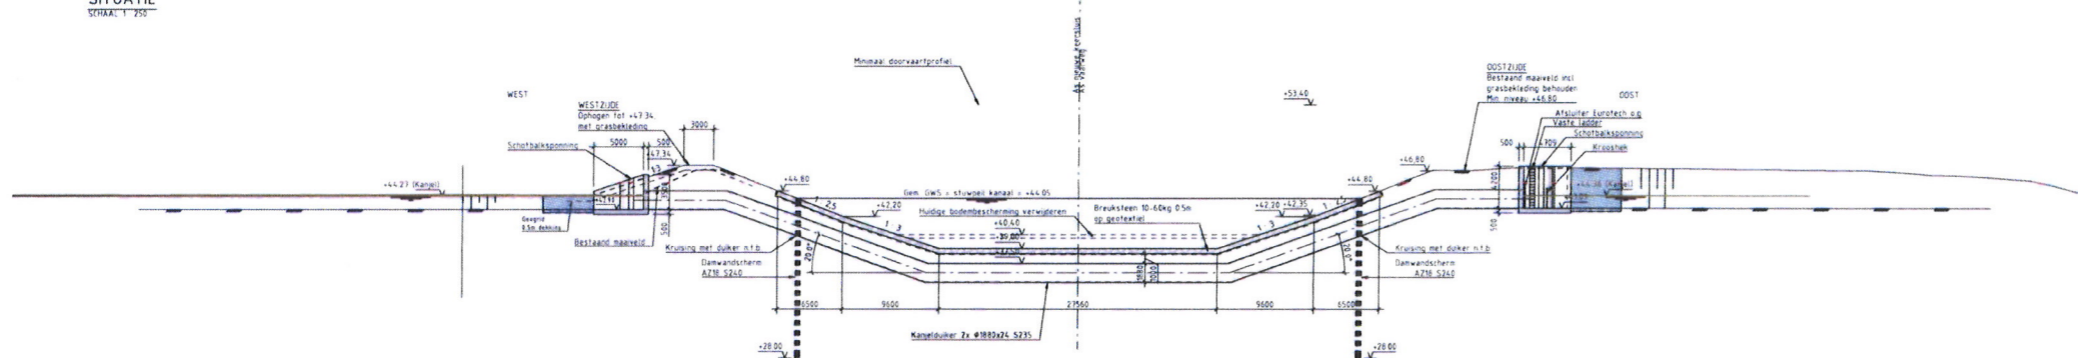


DOORSNEDE A
SCHAAK 1:250

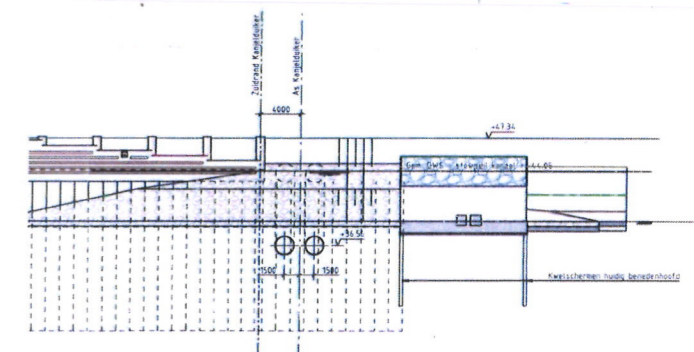

DOORSNEDE B
SCHAAK 1:250

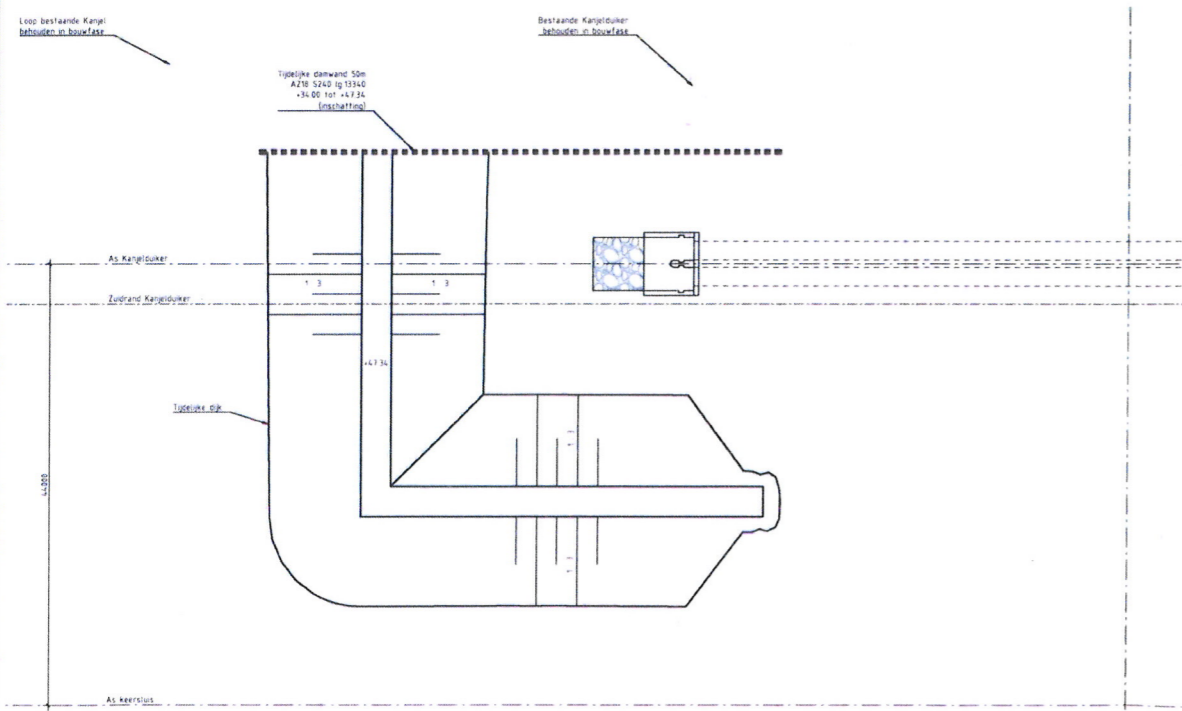

BOUWFASE KANJELDUIKER (ALLEEN WESTZIJDE)
SCHAAK 1:250

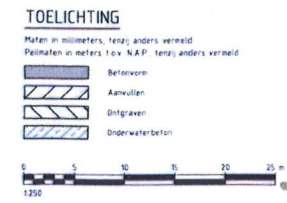

BESIX **Lievense CSO**
Lieve water milieus

no	omschrijving wijziging	datum	getekend
1.0	Streek uitgeven	20-02-2015	TJK

RILUWI KEERSLUIS LIMMEL
VERGUNNINGSONTWERP
KANJELDUIKER
VORMTEKENING

Projectcode: 31033108
Daf: 2015
Ontwerp: TKE 20-02-2015 (behoort tot)
Gepland: ESW 20-02-2015 (blad 1 van 1) (blad 1 van 1)
Opgeleverd: KWA 20-02-2015 (staaf 1.0) (max 1.0) (max 1.0) (max 1.0) (max 1.0) (max 1.0)