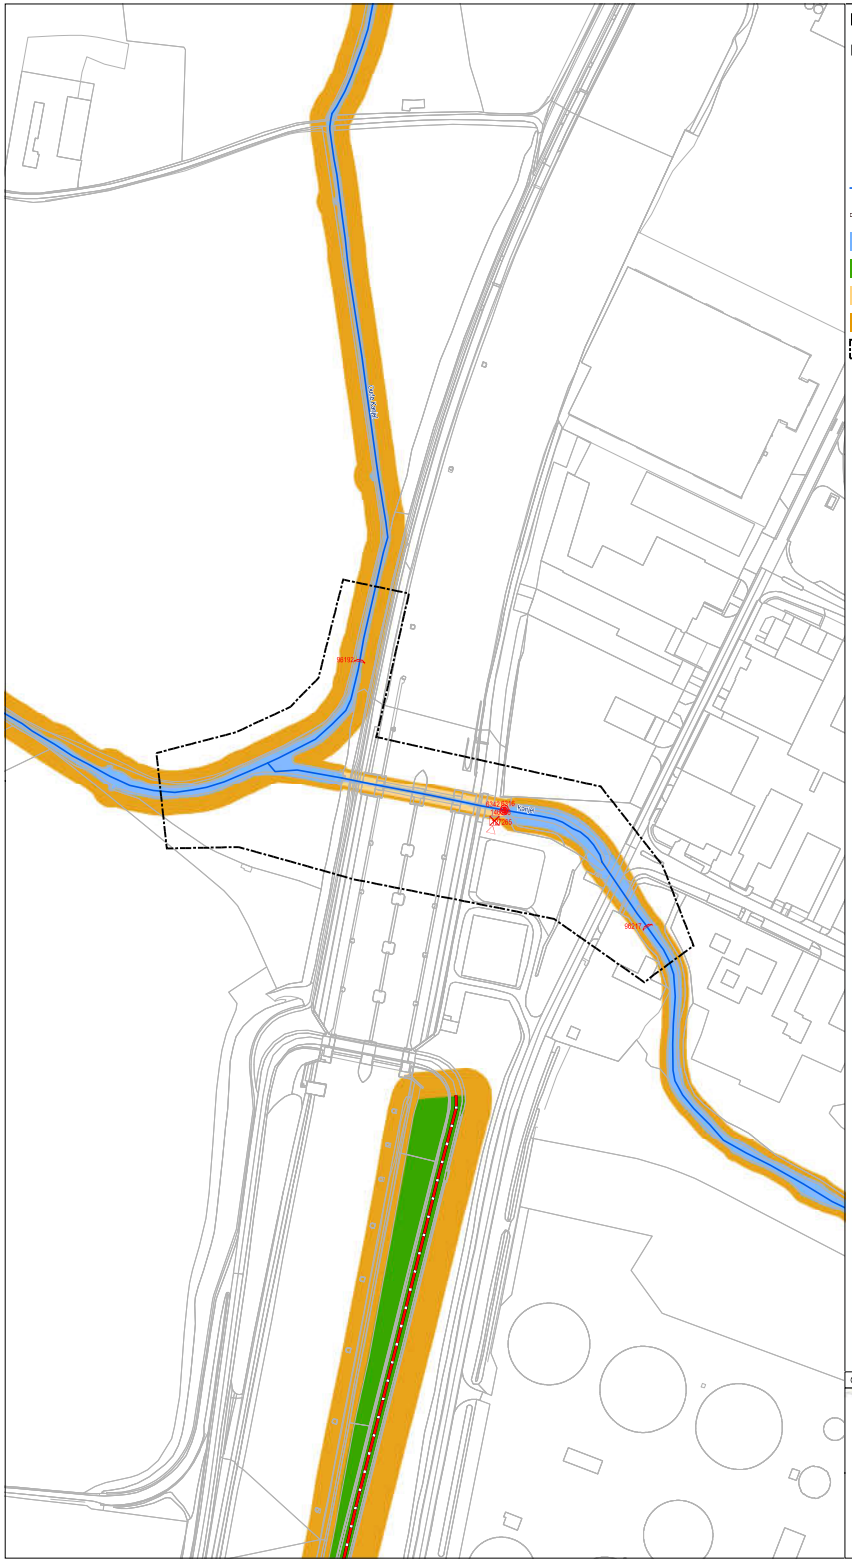

Bestaande legger.

Legenda

- schuif, vastgesteld
- pomplocatie, vastgesteld
- stuw, vastgesteld
- waterinlaatpunt
- watergang, vastgesteld
- primaire waterkering, vastgesteld
- primair water, vastgesteld
- waterstaatswerk - waterkering, vastgesteld
- beschermingszone, vastgesteld
- profiel van vrije ruimte, vastgesteld
- te wijzigen leggerobject

Overzichtskaartje (schaal 1:1.000.000)

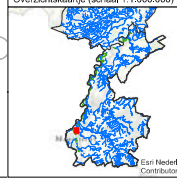

Esri Nederland & Community Maps Contributors

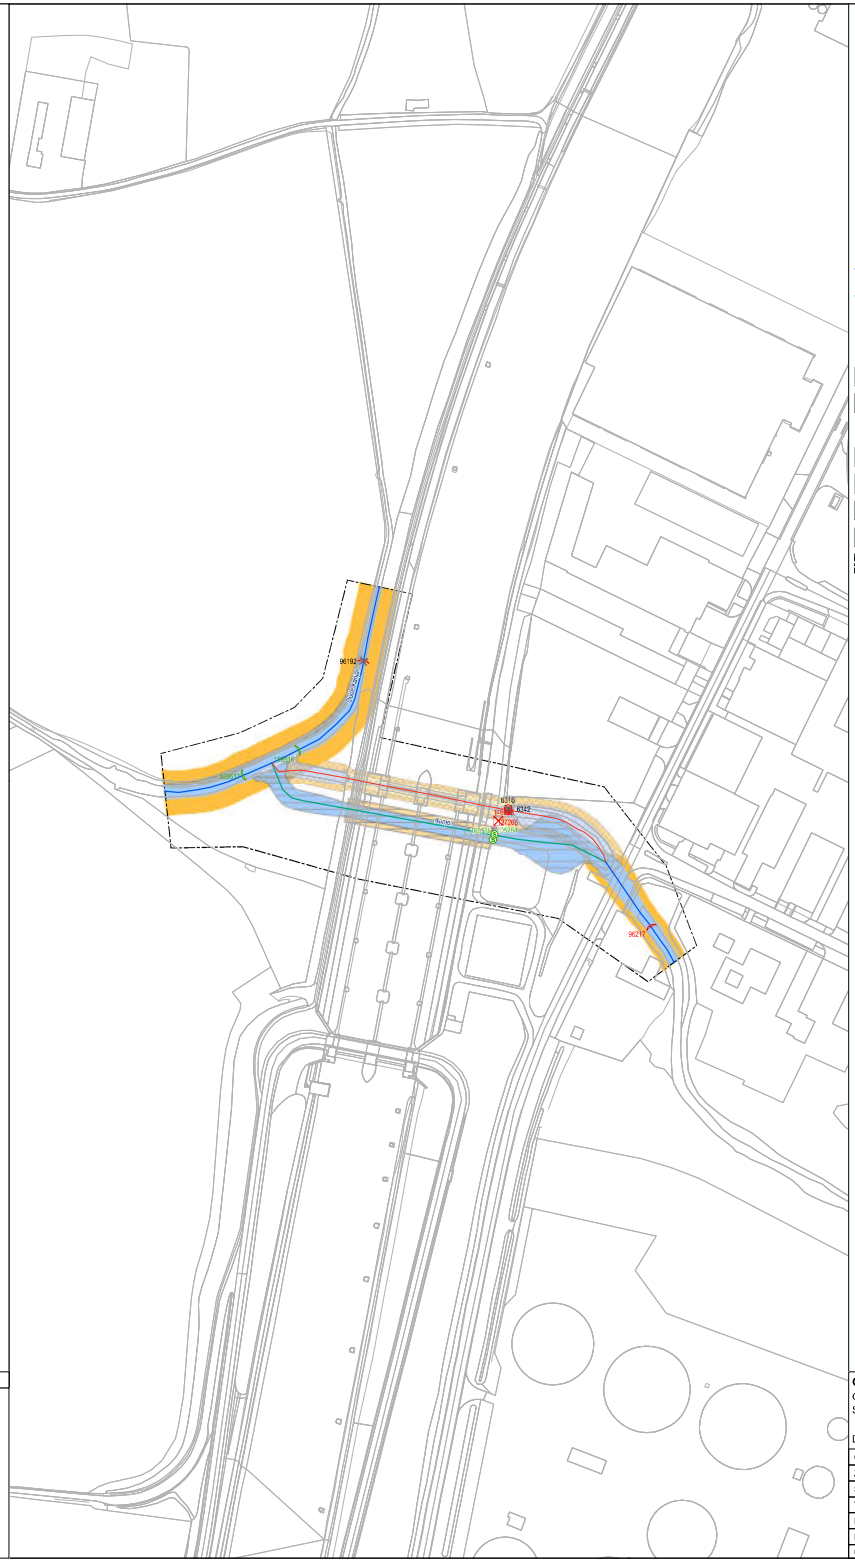

Leggerwijziging.

Legenda

- spindelschuif, nieuw
- spindelschuif, verwijderd
- pomplocatie, vastgesteld
- stuw, vastgesteld
- stuw, nieuw
- stuw, verwijderd
- waterinlaatpunt, vastgesteld
- watergang, vastgesteld
- watergang, nieuw
- watergang, verwijderd
- primair water, vastgesteld
- primair water, nieuw
- primair water, verwijderd
- profiel van vrije ruimte, vastgesteld
- profiel van vrije ruimte, nieuw
- beschermingszone, nieuw
- profiel van vrije ruimte, verwijderd
- beschermingszone, verwijderd
- gebied met leggerwijziging

Ontwerp leggerwijziging Besluit: 2017-Z7534

Omschrijving leggerwijziging:
Stuw Limmel

Datum vaststelling:

Get.:	02-08-2017 J.S.
Zaaknr.:	2017-Z7534
Schaal:	1 : 1500
Tek.nr.:	L29-060
Blad:	01
Formaat:	A1

Waterschap Roer en Overmaas
Postbus 185
6130 AD Sittard
Tel. 046-4205700

© Topografische Dienst Kadaster