



overzicht wonen

Voor de inhoud is gerekend met een h=3700mm ten opzichte van maaiveld.

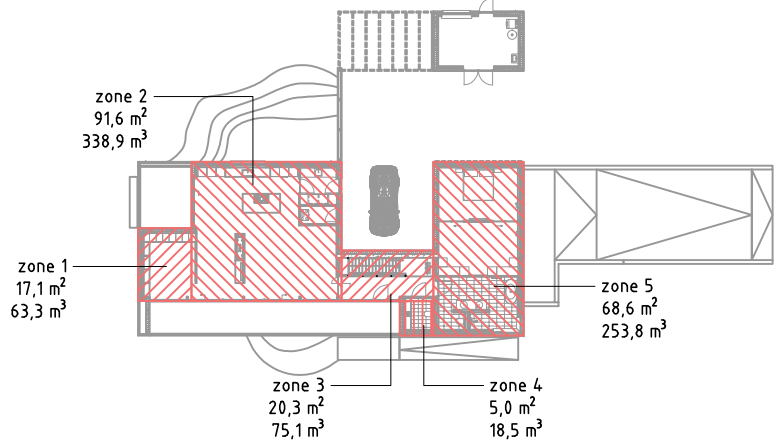


wonen		
zone 1	17,1 m²	63,3 m³
zone 2	91,6 m²	338,9 m³
zone 3	20,3 m²	75,1 m³
zone 4	5,0 m²	18,5 m³
zone 5	68,6 m²	253,8 m³
	203,3 m²	749,6 m³

overzicht bijgebouw

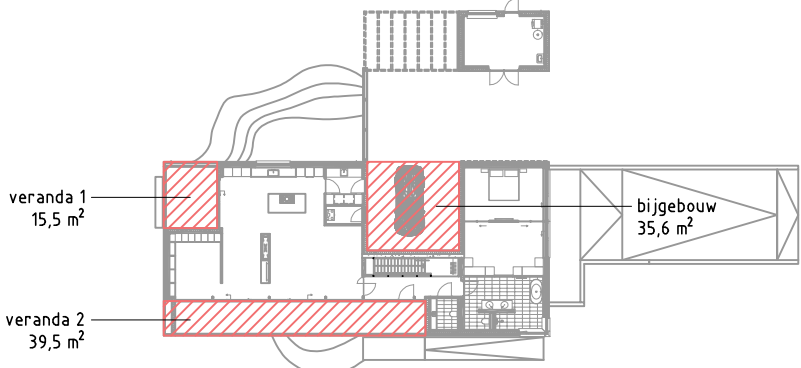

bijgebouw	
veranda 1	15,5 m²
veranda 2	39,5 m²
bijgebouw	35,6 m²
	90,6 m²

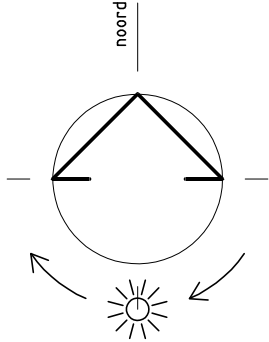

Kadastraal bekend:

- gemeente : Bronckhorst
- sectie : T
- nummer(s) : 279

Keijenborgseweg

5

parkeervoorzieningen 2 stuks
(onder carport)

berging/technische ruimte
24m² [vergunningsvrij]

Populierenweg

exacte positie inrit nader
te bepalen in overleg met
gemeente Bronckhorst

natuurlijke vijver
vlgs. tuin- en landschapsadviseur

tuinrichting
vlgs. tuin- en landschapsadviseur



architectengroep
gelderland

hummeloseweg 16 7021 ae zelhem
postbus 231 7020 ac zelhem
tel. (0314) 62 43 48 fax. (0314) 62 13 51
info@architectengroepgelderland.nl

plan : Woonhuis De Wittebrink Zelhem

opdrachtg : De Hoop vastgoed B.V., Hummelosweg 85, 7021 KN Zelhem

onderwerp : situatietekening

gew. datum

a. .

b. .

c. .

d. .

e. .

getekend : wla

datum : 07/11/2016

schaal : 1:500

formaat : A2

bladnr.

1609S001