




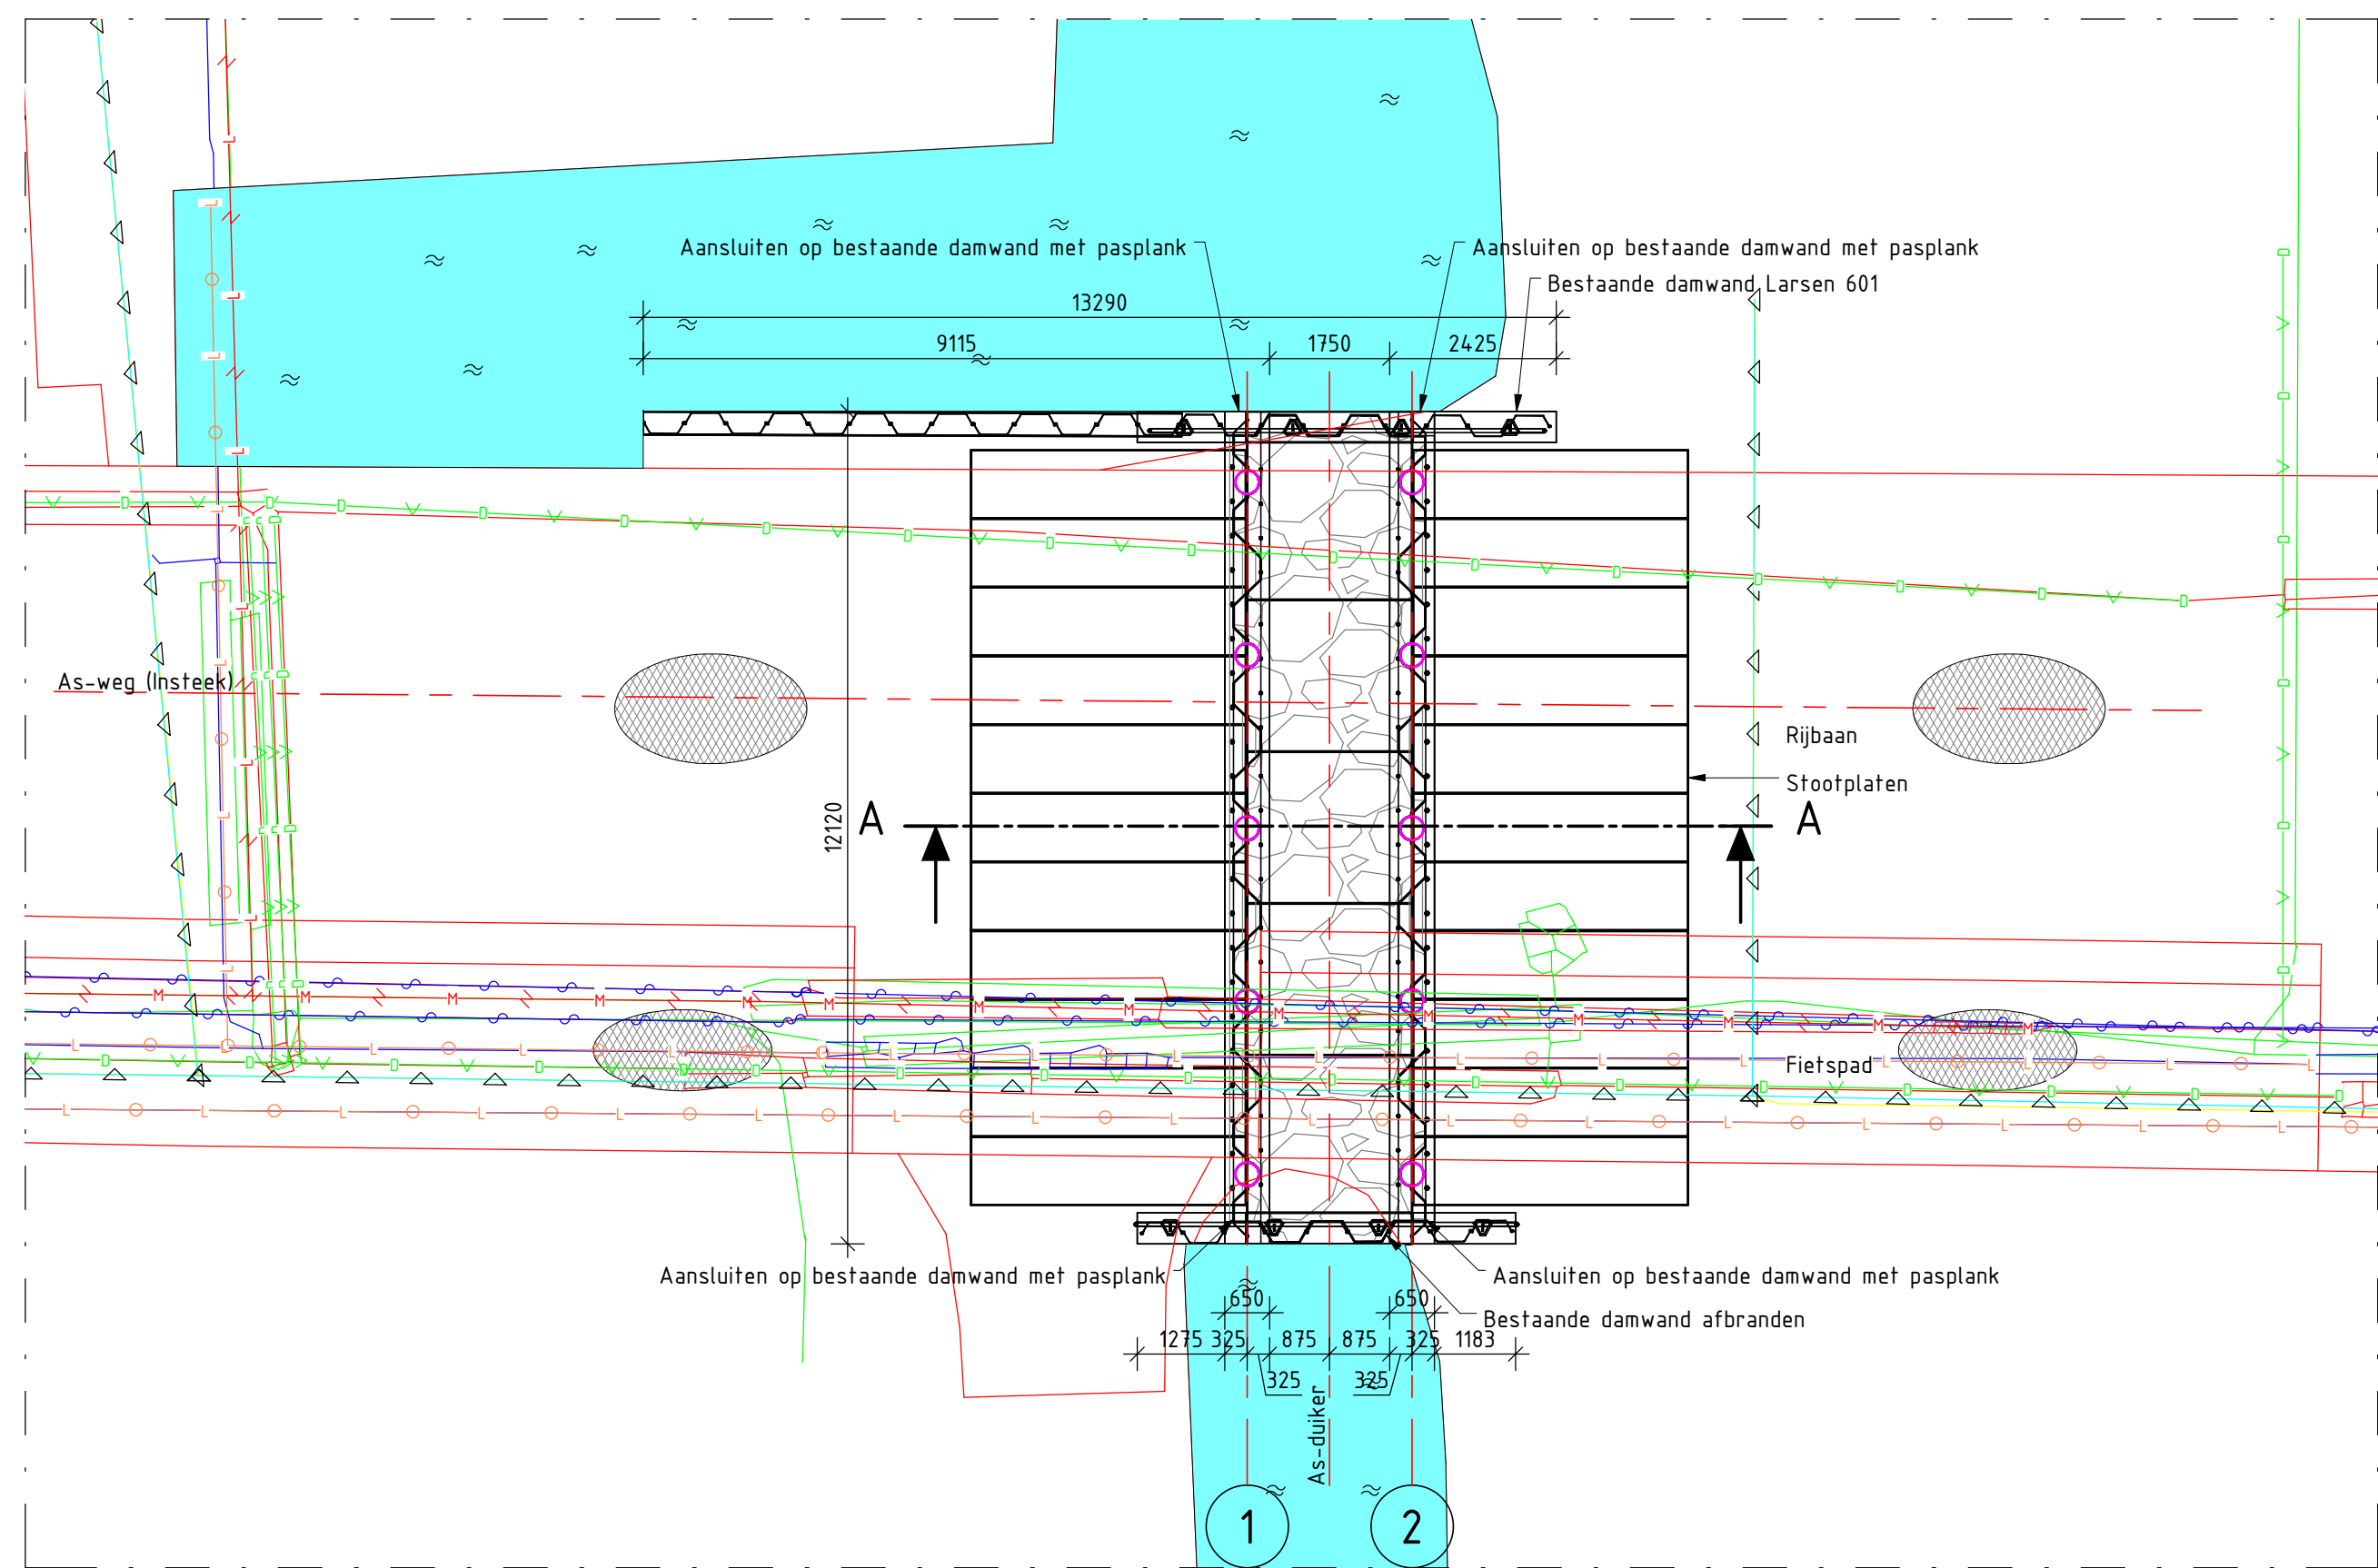


Bovenaanzicht
Schaal: 1 : 100

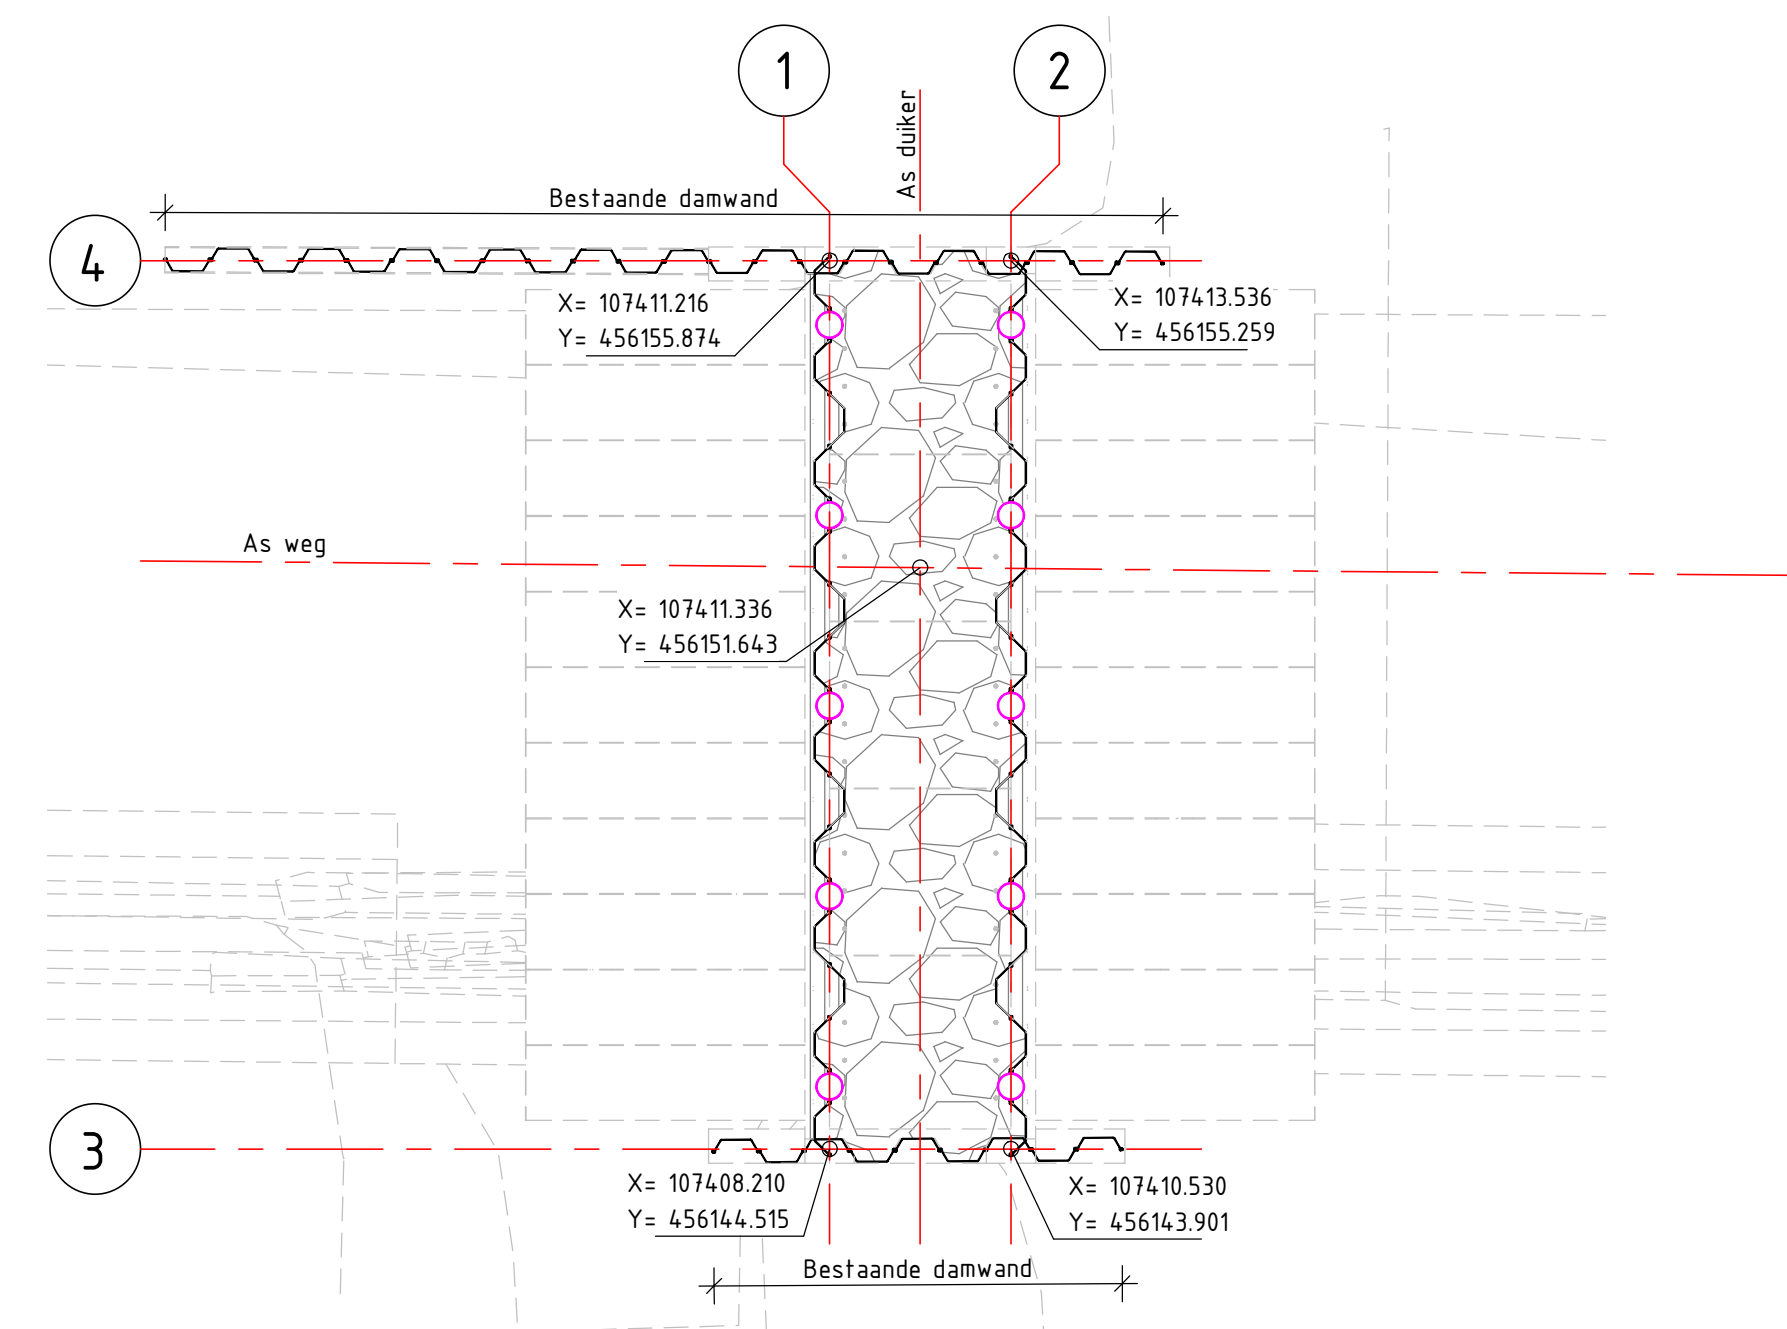


Damwandenplan
Schaal: 1 : 100

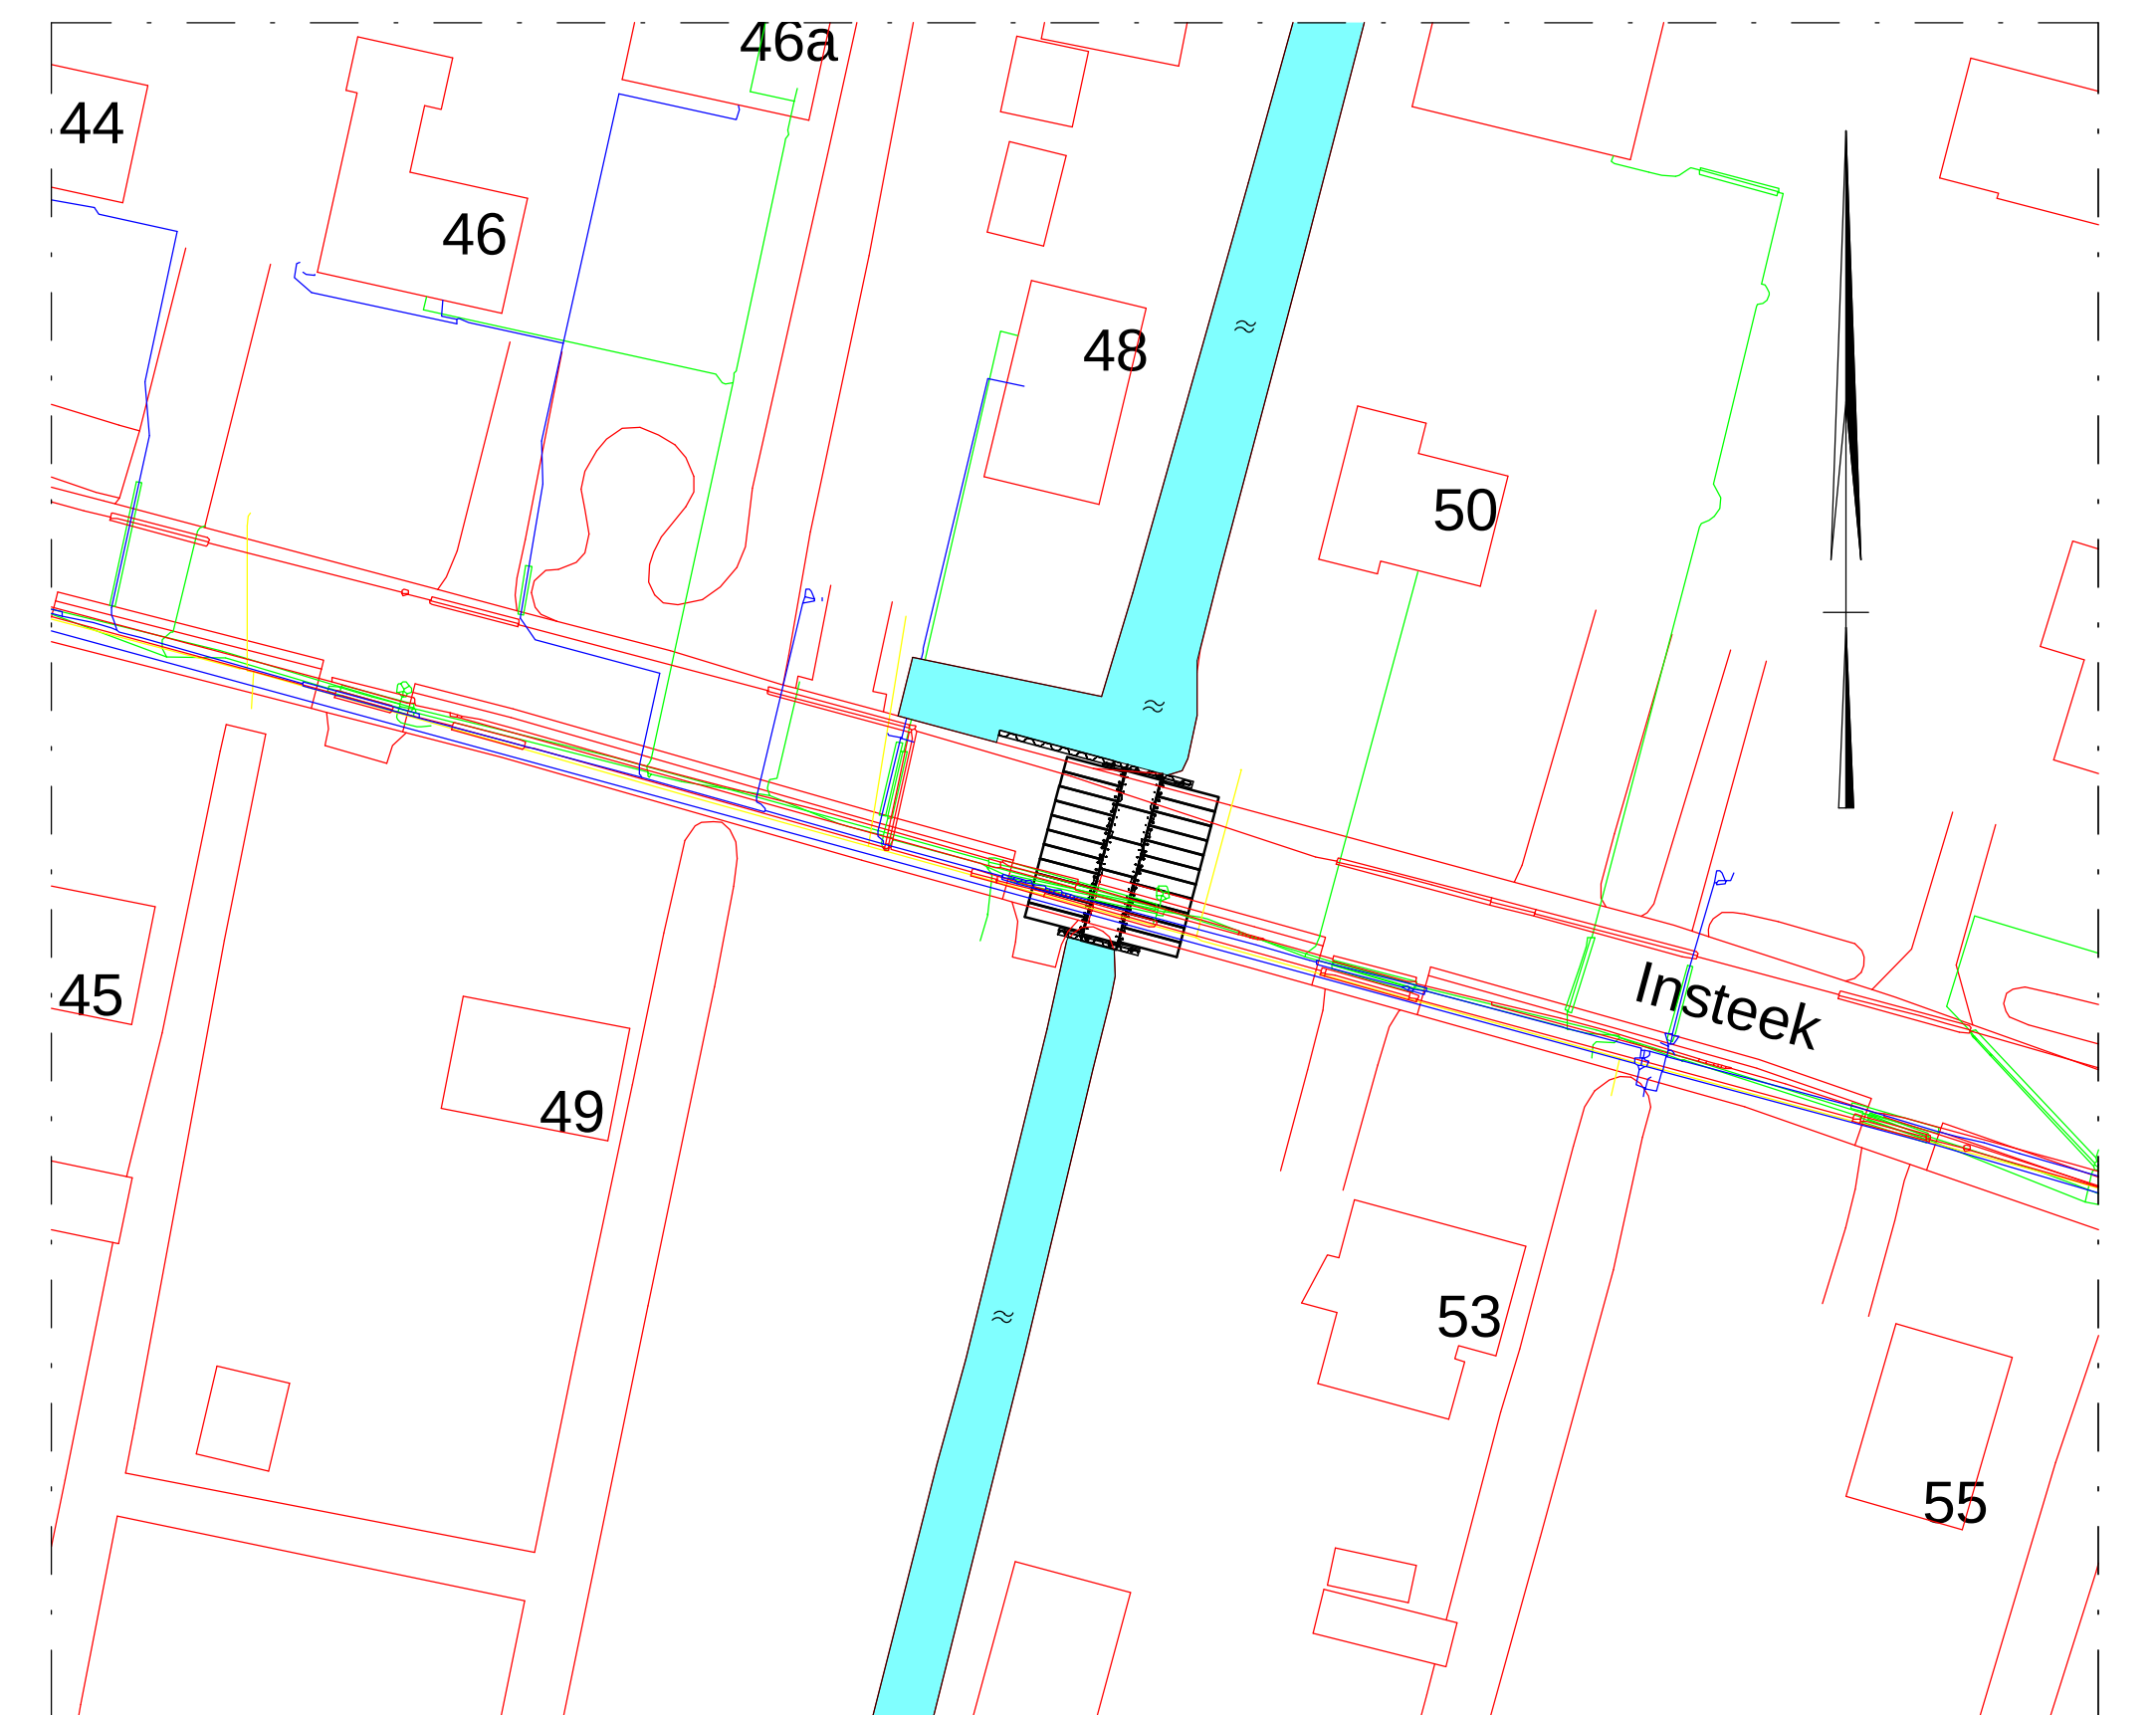


Situatie
Schaal: 1 : 500

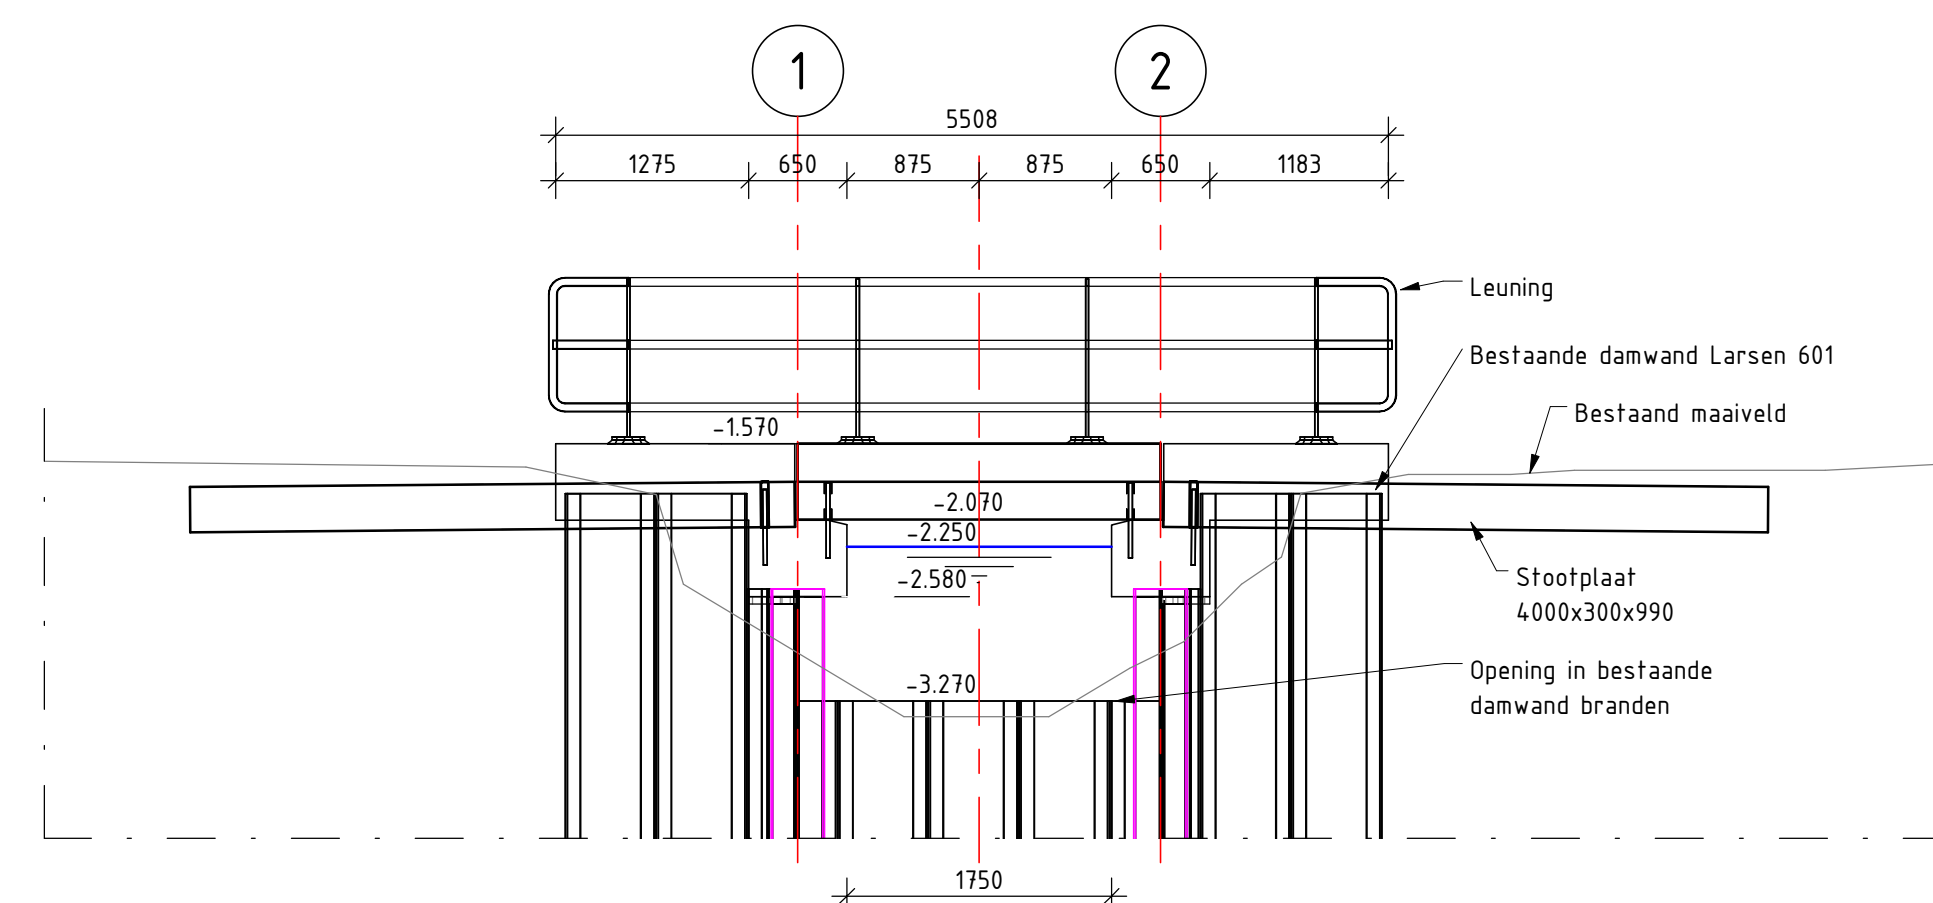


Aanzicht
Schaal: 1 : 50

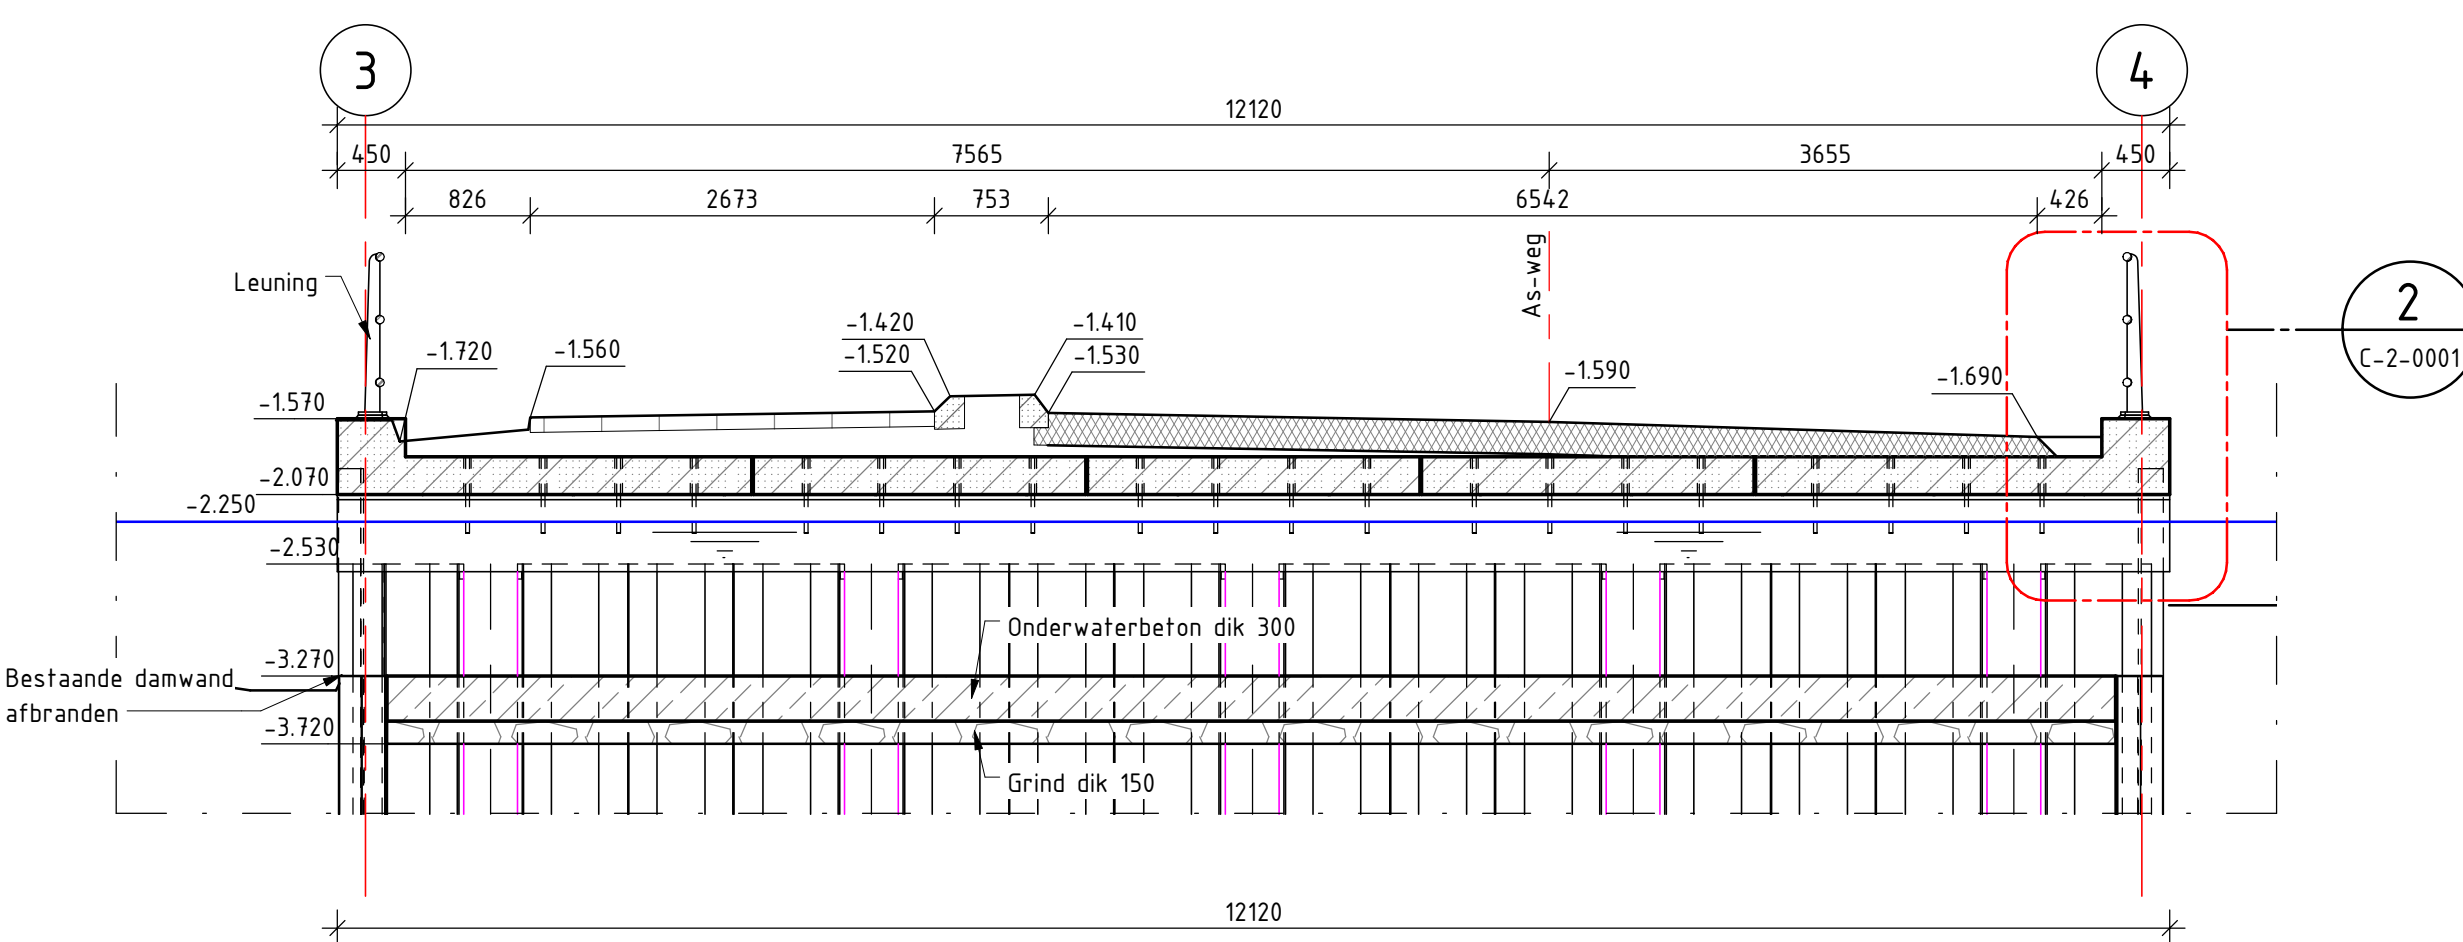

Langsdoorsnede
Schaal: 1 : 50

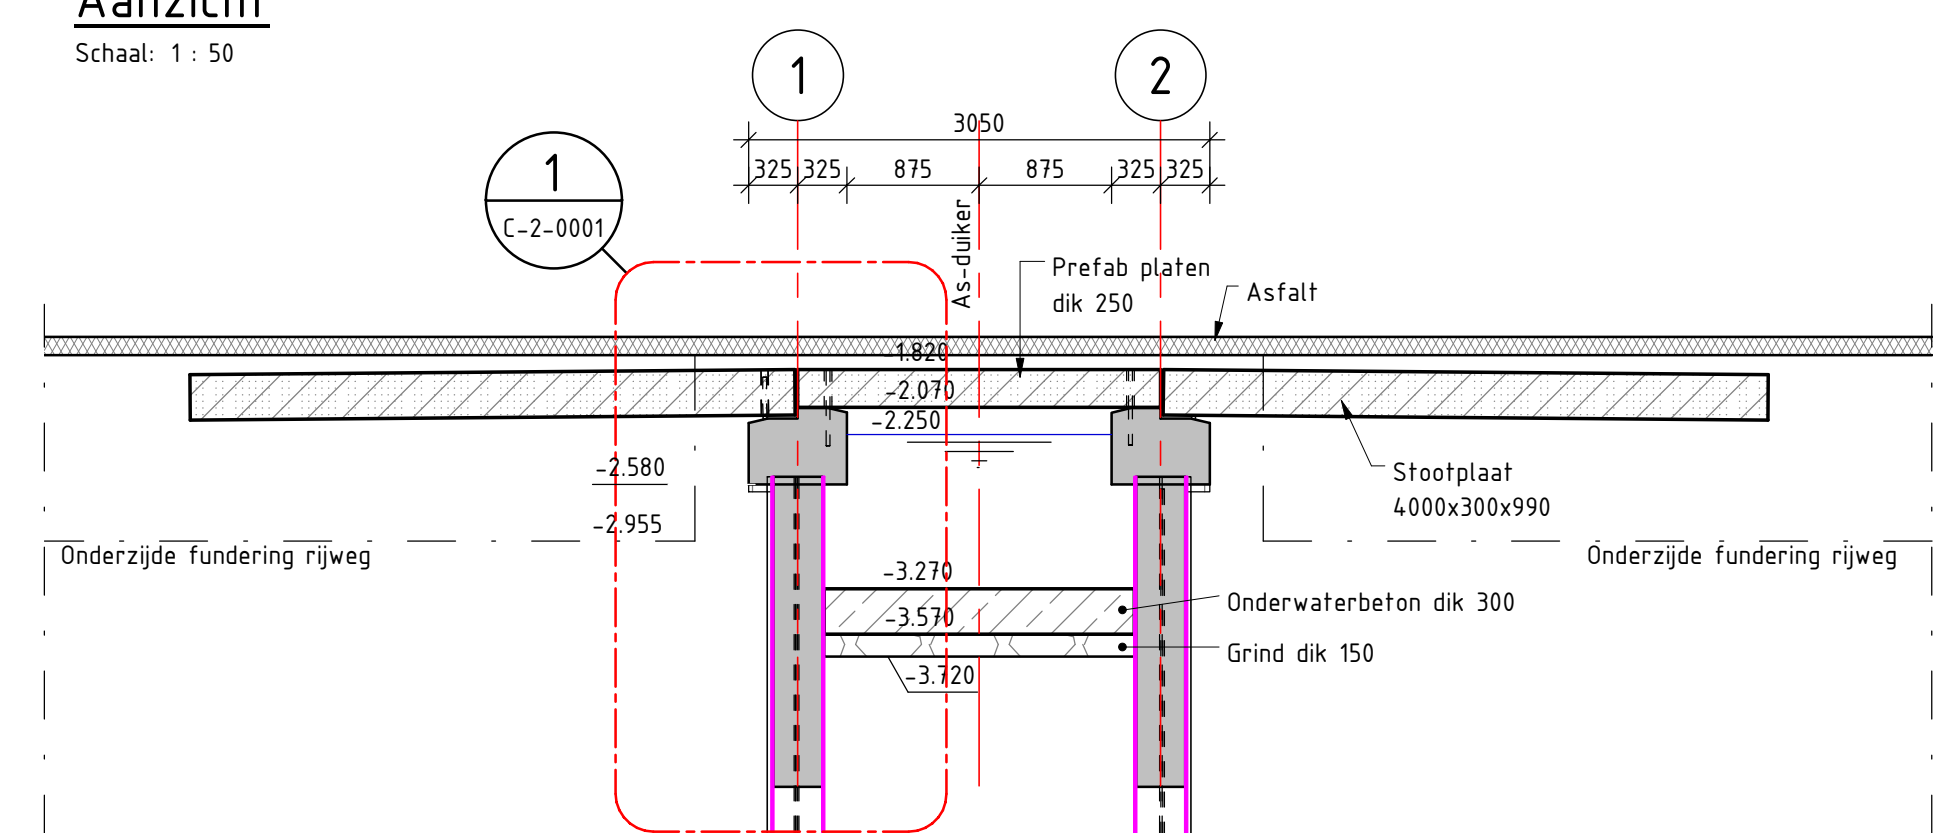

Doorsnede A-A
Schaal: 1 : 50

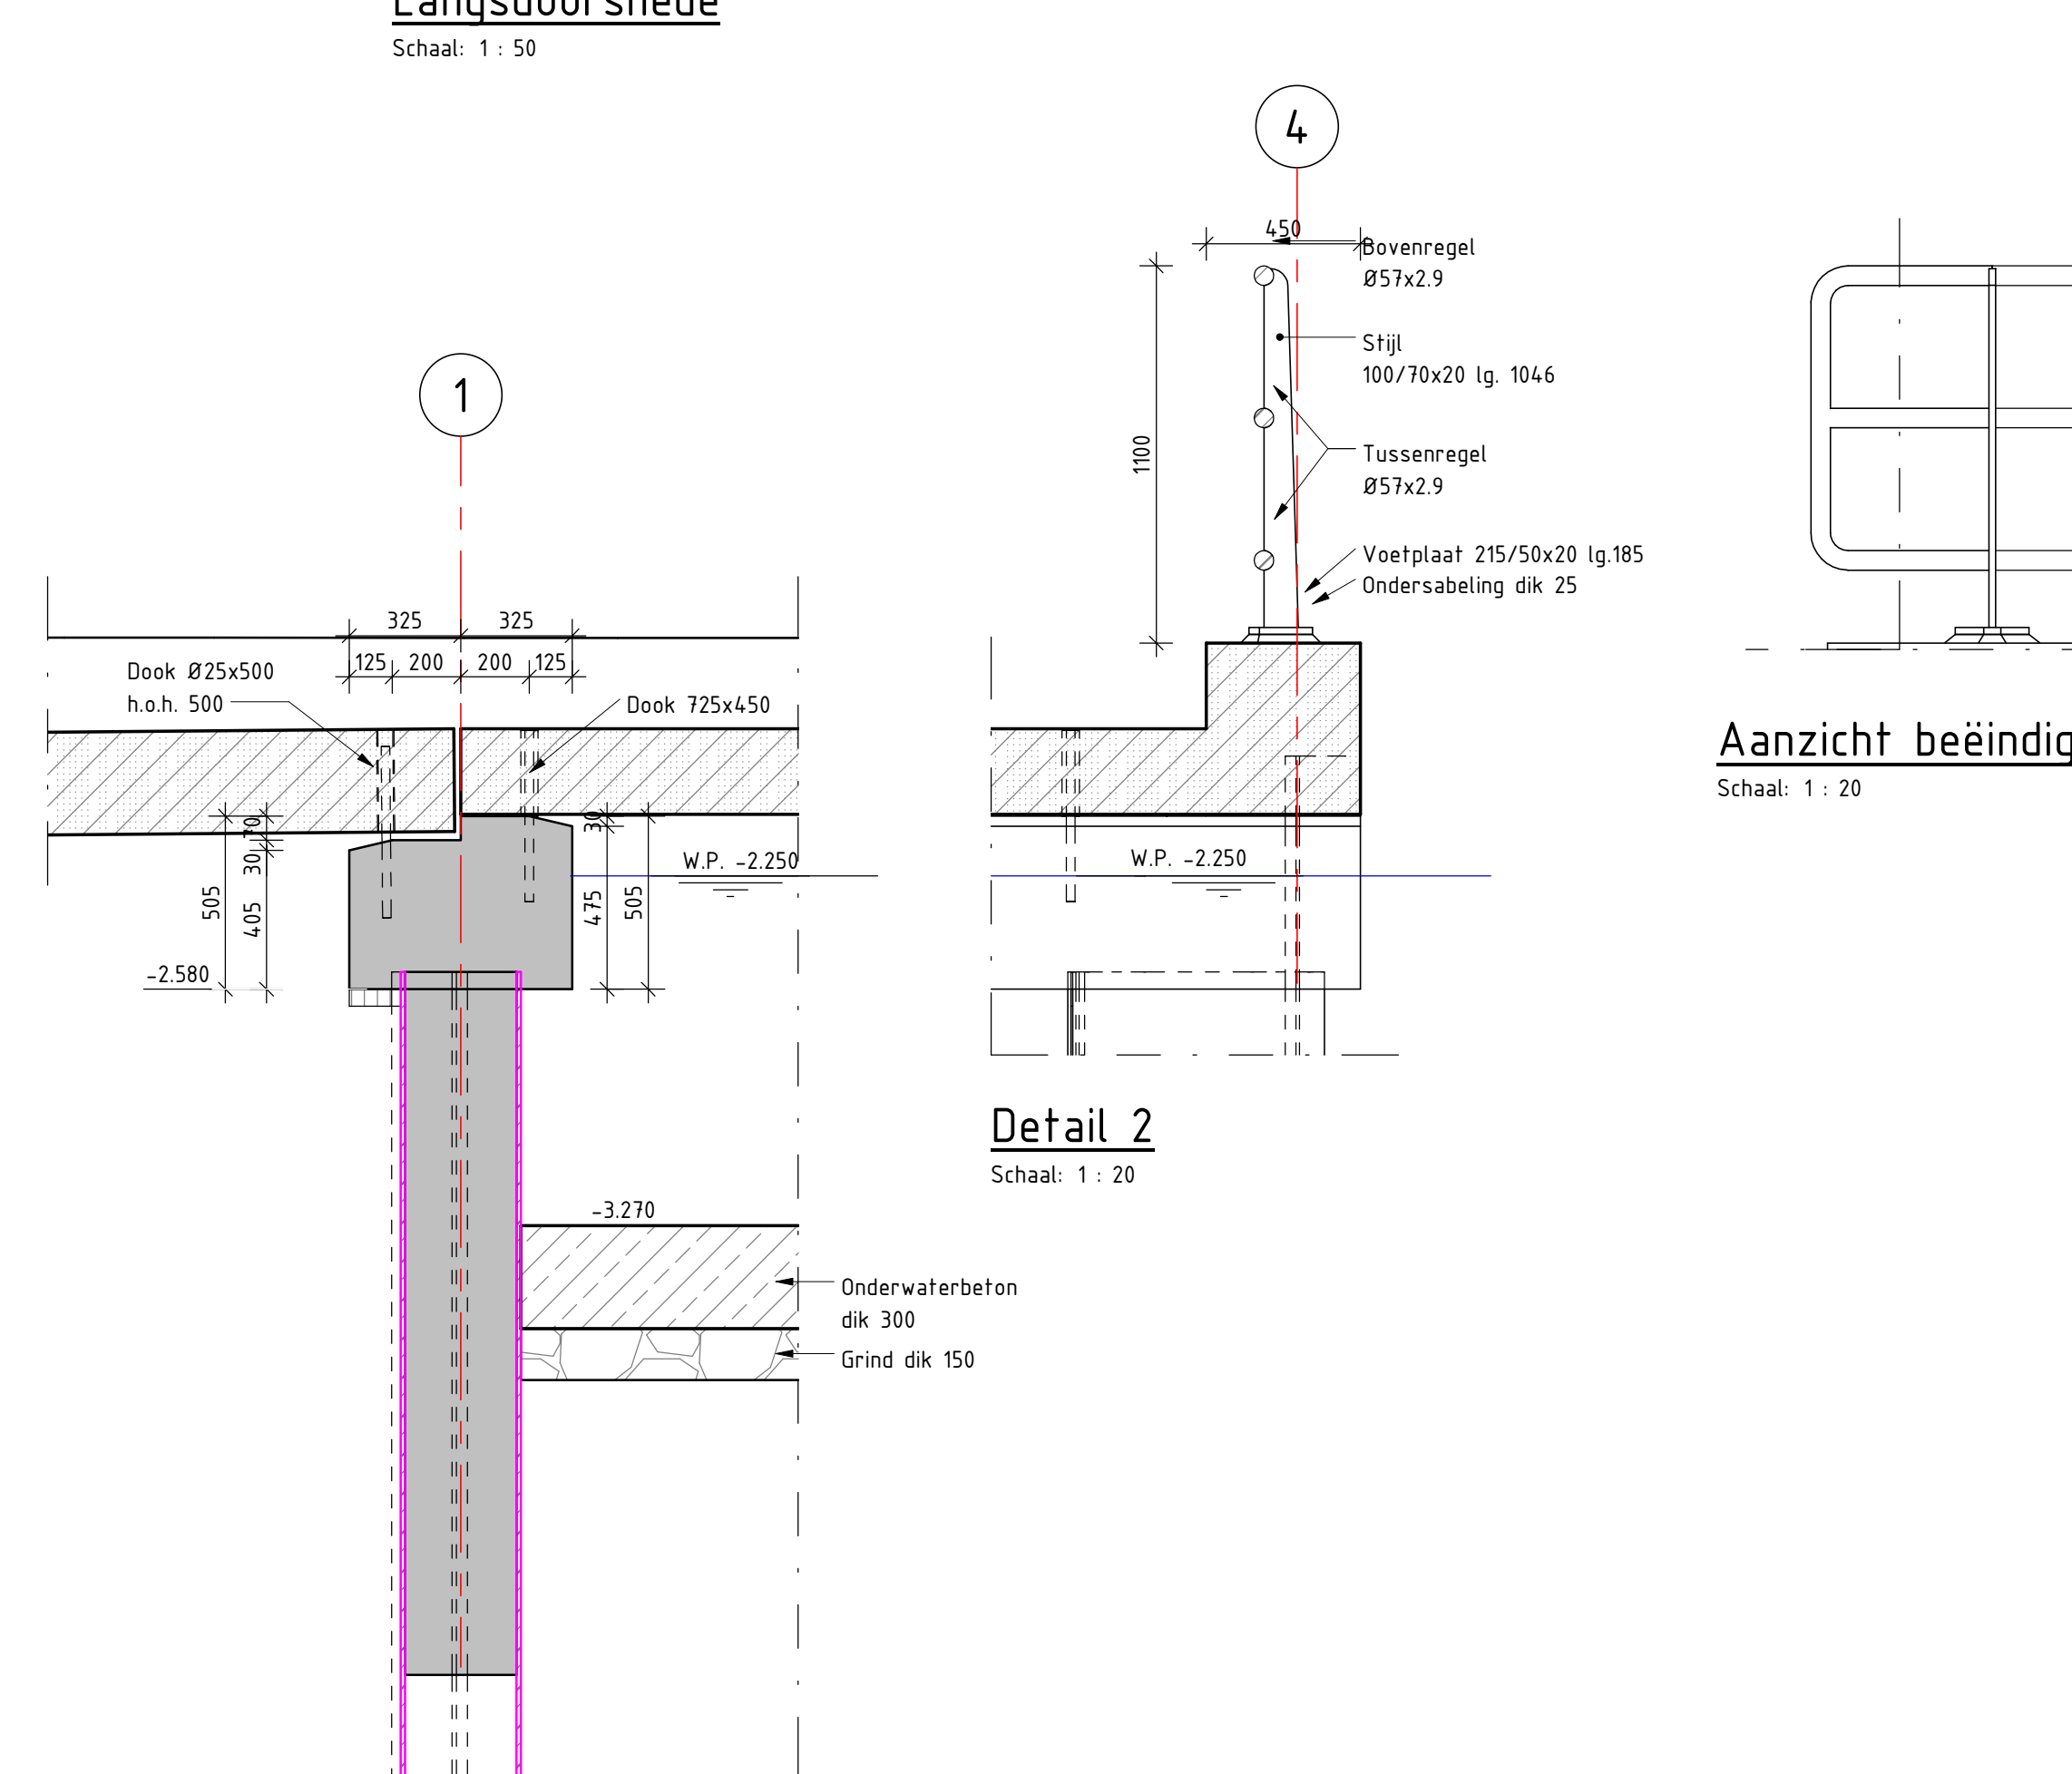

Detail 1
Schaal: 1 : 20

Detail 2
Schaal: 1 : 20

Aanzicht beëindiging
Schaal: 1 : 20

Heirenvooi damwanden									
Merk	Profiel	Type	Aantal	Aanbrengniveau (m) t.o.v. N.A.P.	Ok. damwand (m) t.o.v. N.A.P.	Damwand lengte (m)	Afbrandniveau (m) t.o.v. N.A.P.	Afbrand lengte (m)	Opmerkingen
A Pasplank	L703	Enkele plank	4	-2.530	-7.300	4.770	-2.530	0	
B	L703	Dubbele plank	8	-2.530	-7.300	4.770	-2.530	0	
Bestaand	L603	Dubbele plank	13	-2.530	-7.300	4.770	-2.530	0	
Bestaand	L603	Enkele plank	5						

Heirenvooi stalen buispalen							
symbol	paaltype	Aantal	Diameter (m)	wanddikte (mm)	o.k. vloer t.o.v. NAP	afhakniveau t.o.v. NAP	p.p.n. t.o.v. NAP
➔	Stalen buispaal	10	355 mm	12,5	-2580	-2530	-19000

Verklaring:

	Gewapend beton
	Prefab beton
	Onderwaterbeton
	Verkloofbeton
	Asfalt
	Stortsteen

	Riolerings lage druk
	Elektra Laagspanning Lijander
	Elektra Middenspanning Lijander
	Gastleiding Hogedruk Lijander
	Gastleiding Lage druk Lijander
	Datatransport KPN
	Waterleiding PWN

	Hekwerk hout
	Hekwerk staal
	Kadastrale grens
	Werksgrens

Opmerkingen:

- Maten in millimeters tenzij anders aangegeven
- Hoogtematen in meters t.o.v. N.A.P.
- Coördinaten in meters in RD-stelsel
- Maatvoering hoeken in 360 gradenstelsel

DO	28-03-2017	DEFINITIEF	AMS
OP	05-03-2017	TOEGESTUURD	AMS
NR	Datum	Wijziging	Tek.

Opdrachtgever: Gemeente Boskoop		Tekenaar: A.A. Bleijwijk	Schaal: Zie tekening
Projectomschrijving: Vervangen van 2 duikers in de insteek te Boskoop		Projectleider: J.C.S. Hornschuh	Formaat: A0
Tekeningsomschrijving: Definitief ontwerp		Werkzaamheden: 1 IN 1	Werkzaamheden: DO
Tekeningsnummer: 403735-C-2-0001		Website: www.anteagroup.nl	Logo: antea group