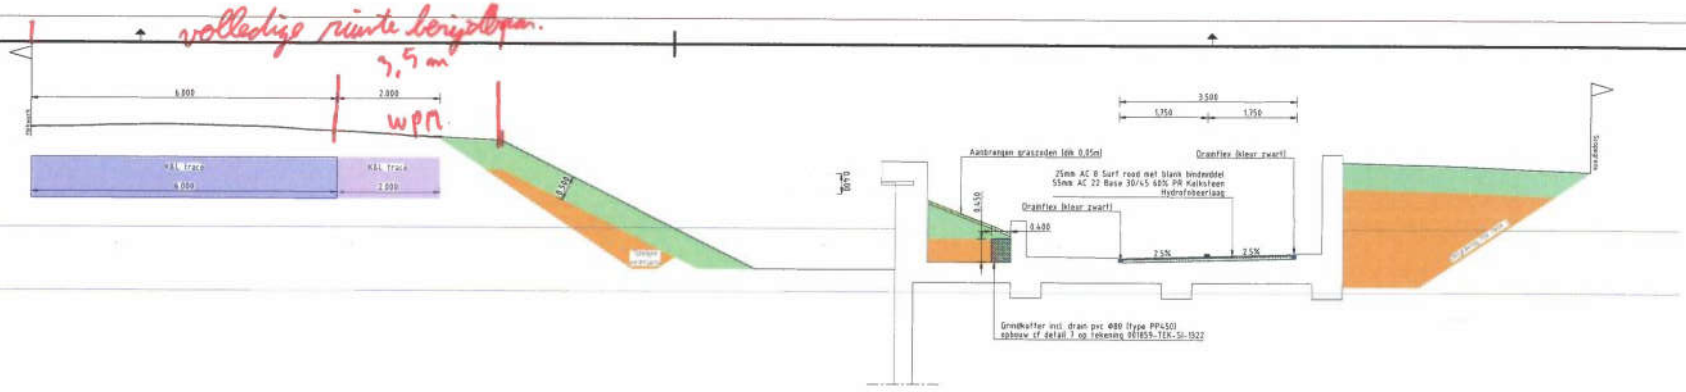

Dwarsprofiel DWP C-C
t.o.v. as ALM MFSW
bij metrering 1194.563
Schaal 1:50
9.750m t.o.v. NAP

Ontwerp	Hoogte	
	Afstand	
	Breedte	
Bestaand	Hoogte	
	Afstand	
	Hoogteverschil	

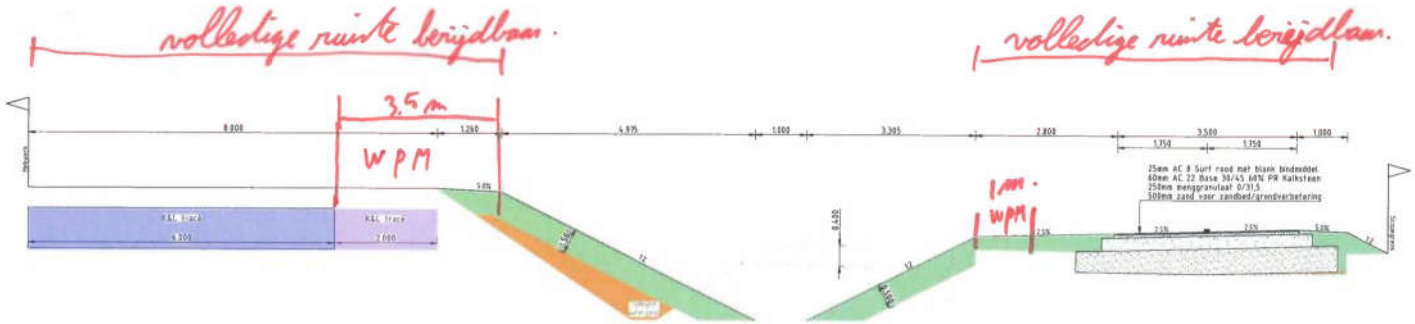

Dwarsprofiel DWP D-D
t.o.v. as ALM MFSW
bij metrering 1235.456
Schaal 1:50
21.250m t.o.v. NAP

Ontwerp	Hoogte	
	Afstand	
	Breedte	
Bestaand	Hoogte	
	Afstand	
	Hoogteverschil	

Verklaring

- Ontgraven teelaarde
- Ontgraven zand
- Aanvullen teelaarde
- Aanvullen Zand
- Aanbrengen gaszoden (dik 0,05m)
- Aanvullen OVS Zand

Revisie	Datum	Omschrijving	Opsteller	Gecontroleerd	Goedgekeurd	Vrijgegeven
1.0	23-02-2017	Eerste definitieve versie	gevelt	MaRa	MaRa	MaRa

Heijmans Infra.

heijmans

23-02-2017
Oplevering

Deze tekening vervangt

001859-TEK-11-1385	Onderdoorgang Stanleyweg Venlo Uitvoeringsontwerp - wegen Dwarsprofielen C&D	Formaat A1	Schaal 1:50
		Dossier 055	Versie 1.0
ProRail	- km 7.3 / - km 7.4	Blad 2	Definitief