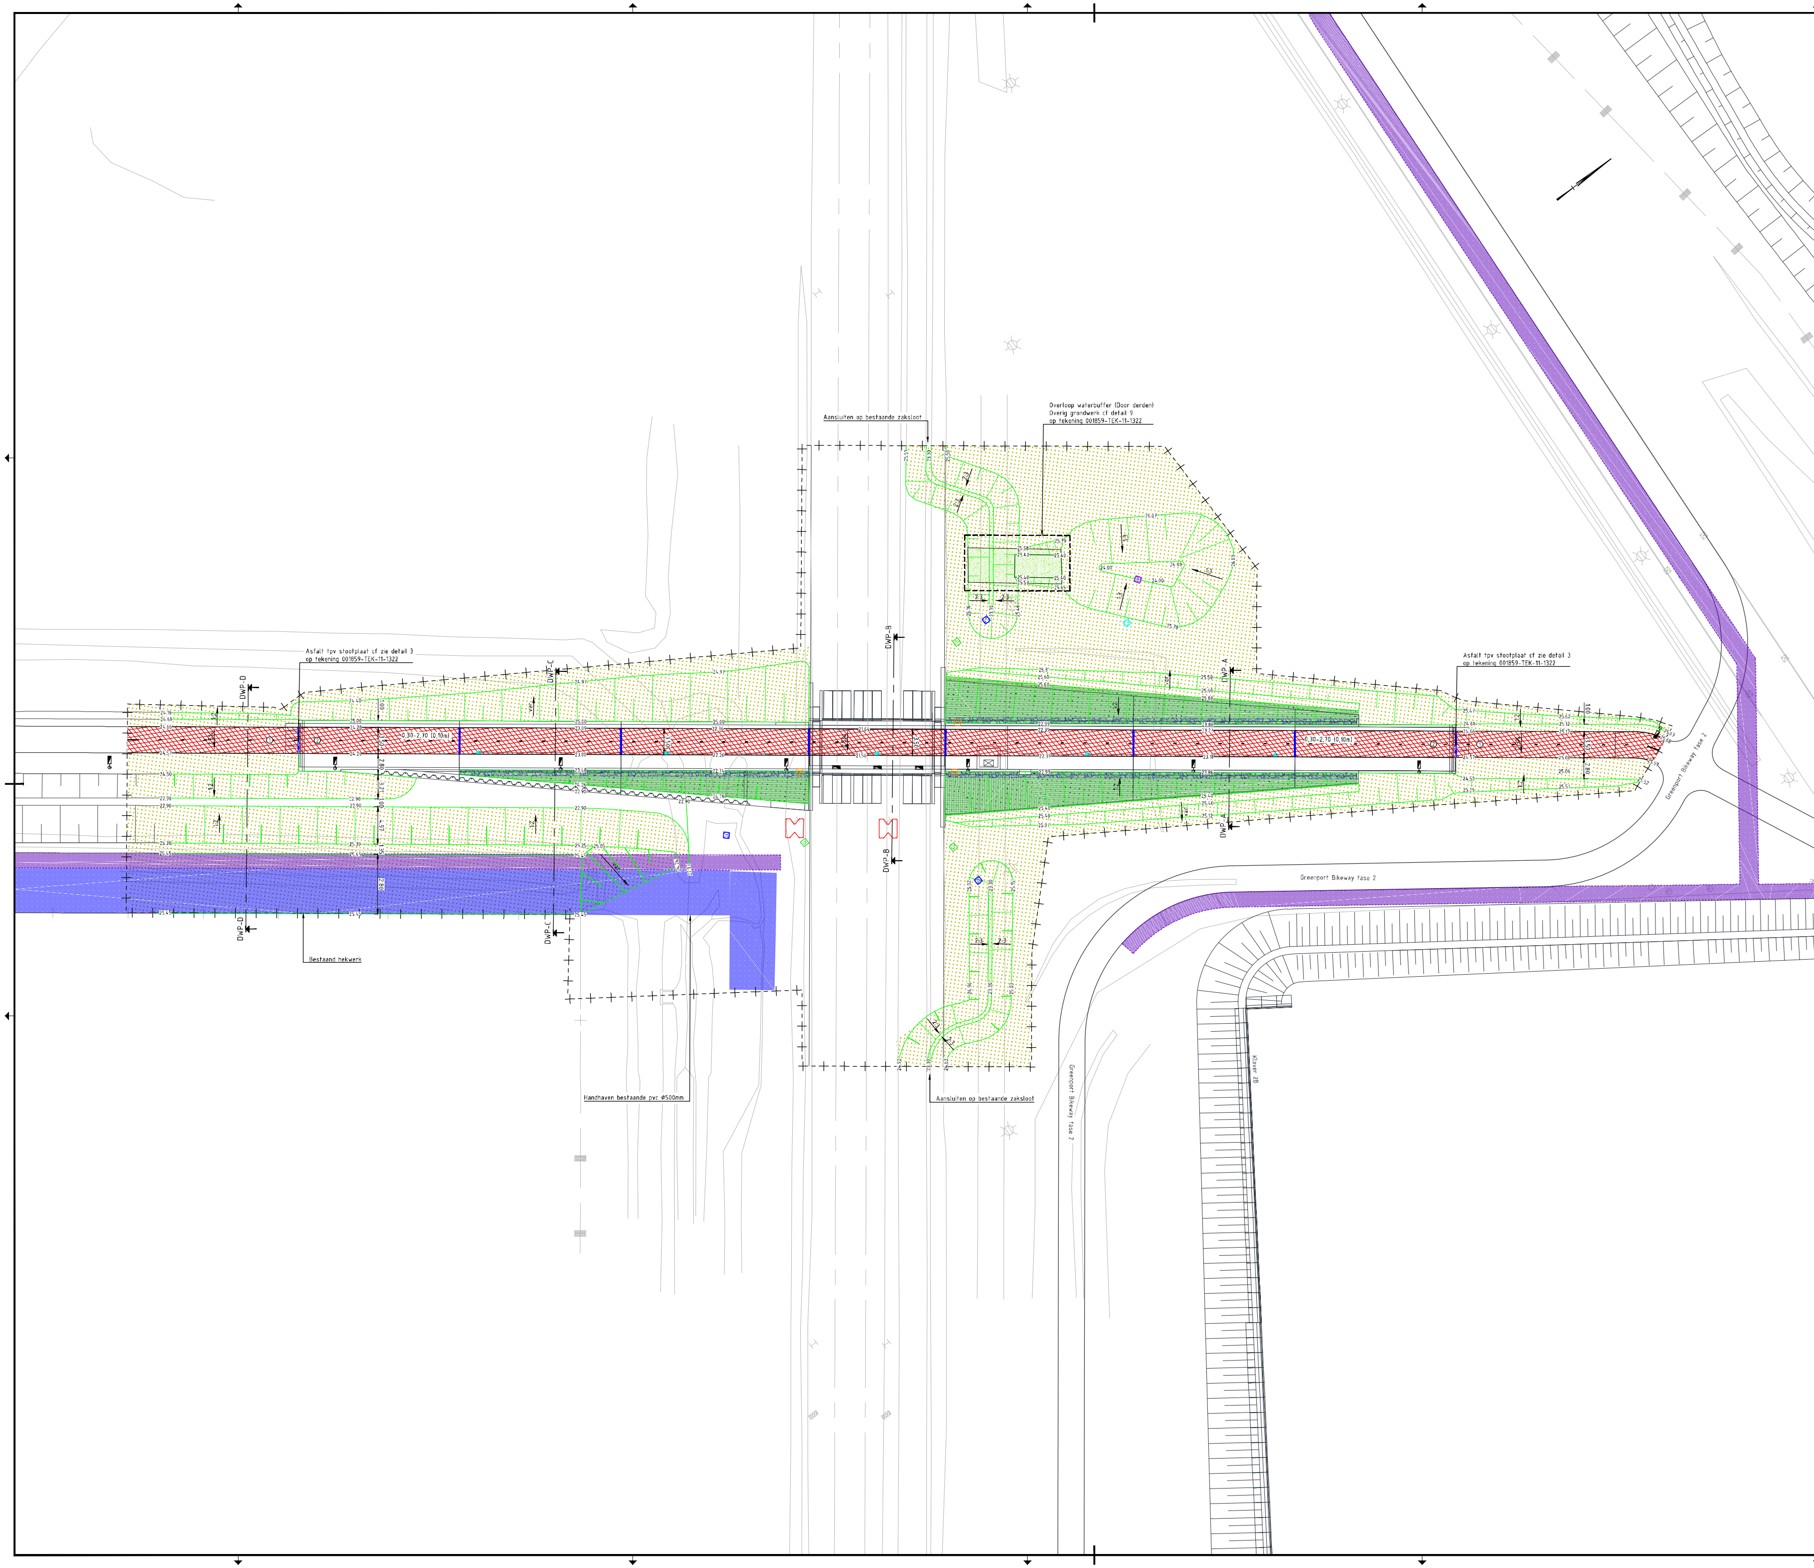

Verklaring

- Scopegrens
- Asfaltverharding t.b.v. fietspad (incl verwijzing naar detailnummer verhardingsopbouw) cf detail 1 tot 5 op tekening 001859-TEK-SI-1322
- Grasbeton tegels cf detail 9 op tekening 001859-TEK-SI-1322
- Grindkoffer cf detail 7 op tekening 001859-TEK-SI-1322
- Inzaaien B3 grasmengsel 120kg/ha
- Aanbrengen graszoden B3 grasmengsel
- Markering 0,30-2,70 streep (0,10m), thermoplast
- Cariphalt voeg cf detail 3 op tekening 001859-TEK-SI-1322
- Nieuw grondwerk
- +23.70 Ontwerphoogte
- DWP-A — DWP-A Locatie dwarsprofiel zie tekening 001859-TEK-11-1323-1385
- RWA inspectieput van beton afm. 1,0x1,0
- Uitstroomvoorziening cf detail 6 op tekening 001859-TEK-SI-1
- Doorspuitput Φ315 (h=680mm) met putrand beton met gietijzeren deksel (zonder armen ivm dubbele aansluiting)
- Doorspuitput Φ315 (h=400mm) tpv tunnelbak cf detail 8 op tekening 001859-TEK-SI-1322
- Kolkkop cf detail 4 op tekening 001859-TEK-SI-1322
- Uitstroombak
- Nieuwe locatie vlinderblok
- Lichtmast (tunnelarmaturen) Philips Flow LED - BGP490 LM3200 DTS
- Lichtmast (buiten de onderdoorgang) Innolumis Nicole Bat - LM2000
- Ruimtereservering nutstracé
- WML beschermingszone

Opmerking:
- Voetpad dwars op de looprichting dwarsbezemen

Gekoppelde Xrefs:
pnw-osv-4170-nieuw.dwg
xref-dtm_k400_inmeting_v037.dwg
xref-dwm_k404_wegmodel_v012.dwg
xref-dwm_k414_gpbw_wegmodel_v002.dwg
xref-dwm_osv_arcering_v003.dwg
xref-dwm_osv_wegmodel_v002.dwg
xref-dwm-k402_wegmodel_v003.dwg
xref-dwp-osv_dwarsprofielen_v001.dwg
xref-gzm_osv_grenzen_v001(geve19).dwg
xref-klm-osv_k&l_v003.dwg
xref-kwm_osv_kunstwerk_onderdoorgang_2d_v004.dwg
xref-ovl_osv_openbare_verlichting_v001.dwg
xref-txt-osv_teksten_v001.dwg
xref-vkg_osv_verklaring_v001.dwg
xref-whh_osv_waterhuishouding_v002.dwg

0 1 2 3 4 5 6 7 8 9 10

Revisie	Datum	Omschrijving	Opsteller	Gecontroleerd	Geautoriseerd	Vrijgegeven
1.0	23-02-2017	Eerste definitieve versie	geve19	MaRa	MaKr10	MaKr10

Heijmans Infra.

Graafsebaan 67 5248 JT Rosmalen — Postbus 418 5240 AK Rosmalen — T +31 (0)73 543 66 11 F +31 (0)73 543 66 12

23-02-2017

Oplevering

Deze tekening vervangt:

001859-TEK-11-1321

Onderdoorgang Stanleyweg Venlo
Uitvoeringsontwerp - wegen
Situatie bovengrondse infra

Formaat A0 — Schaal 1:250 — Geocode 055 — Versie 1.0

ProRail

- | - km 7.3 | Blad 1 km 7.4

Definitief