




Zijaanzicht
1:30

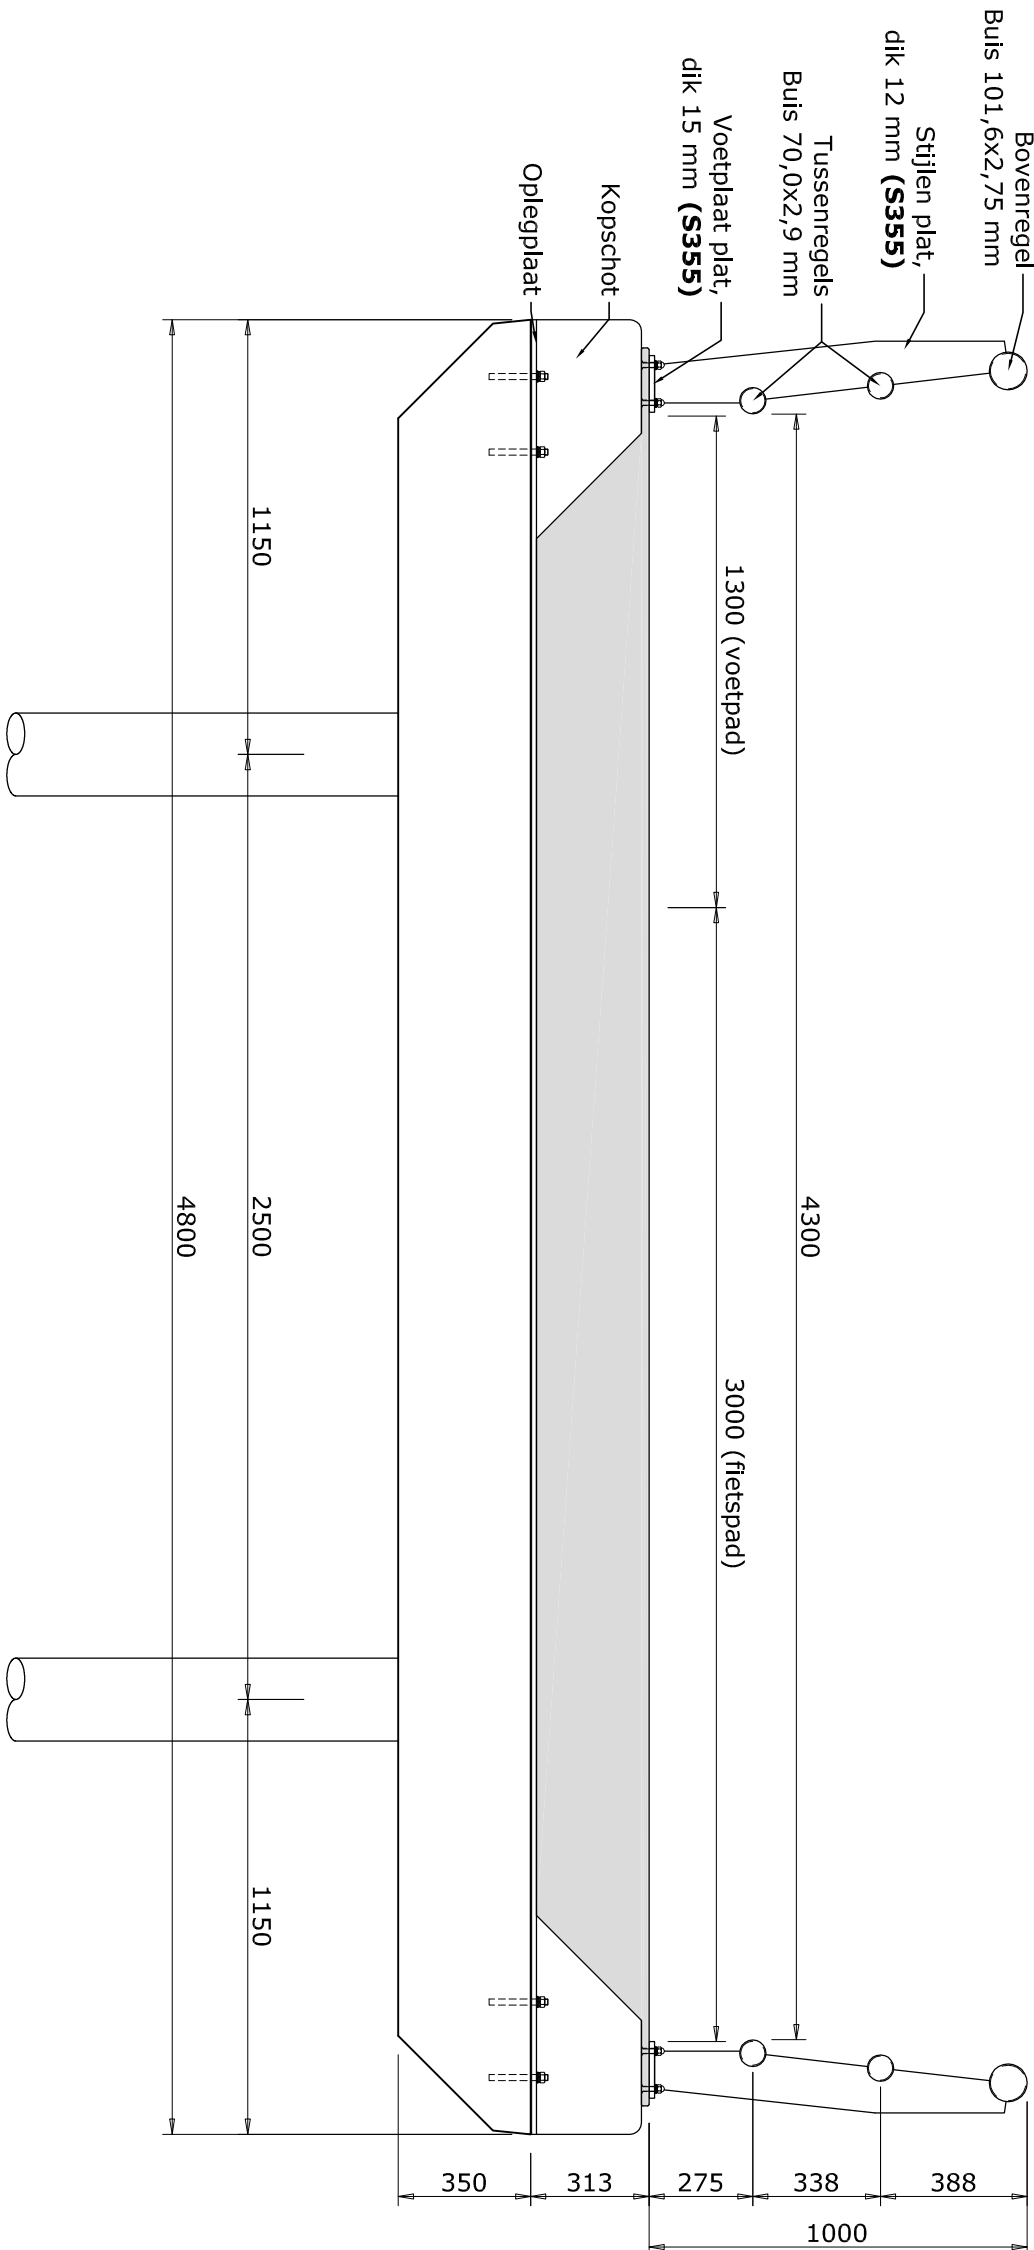


Doorsnede A-A
1:20

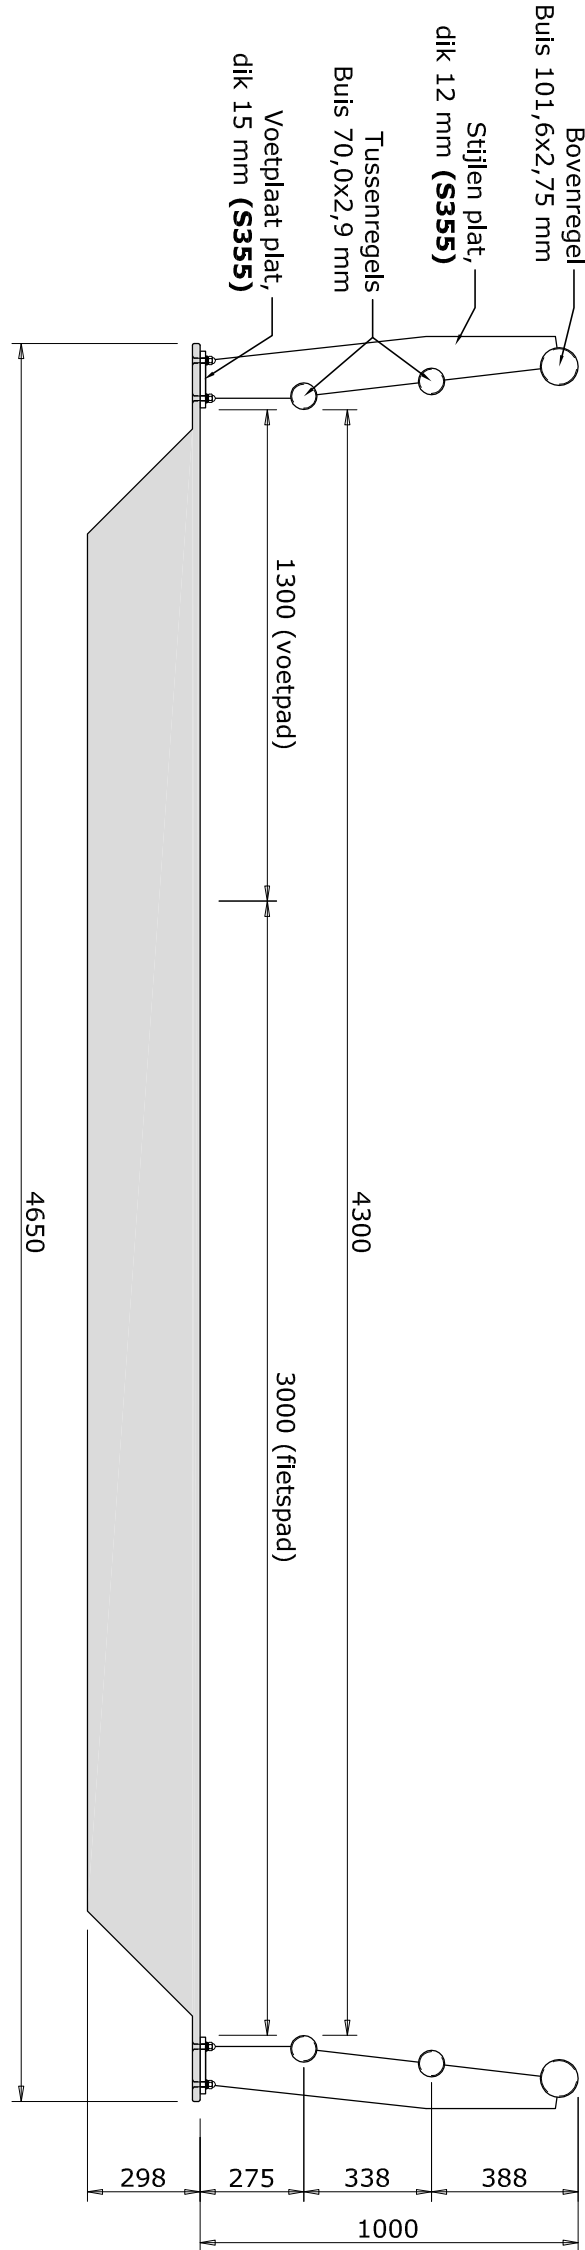


Doorsnede B-B
1:20

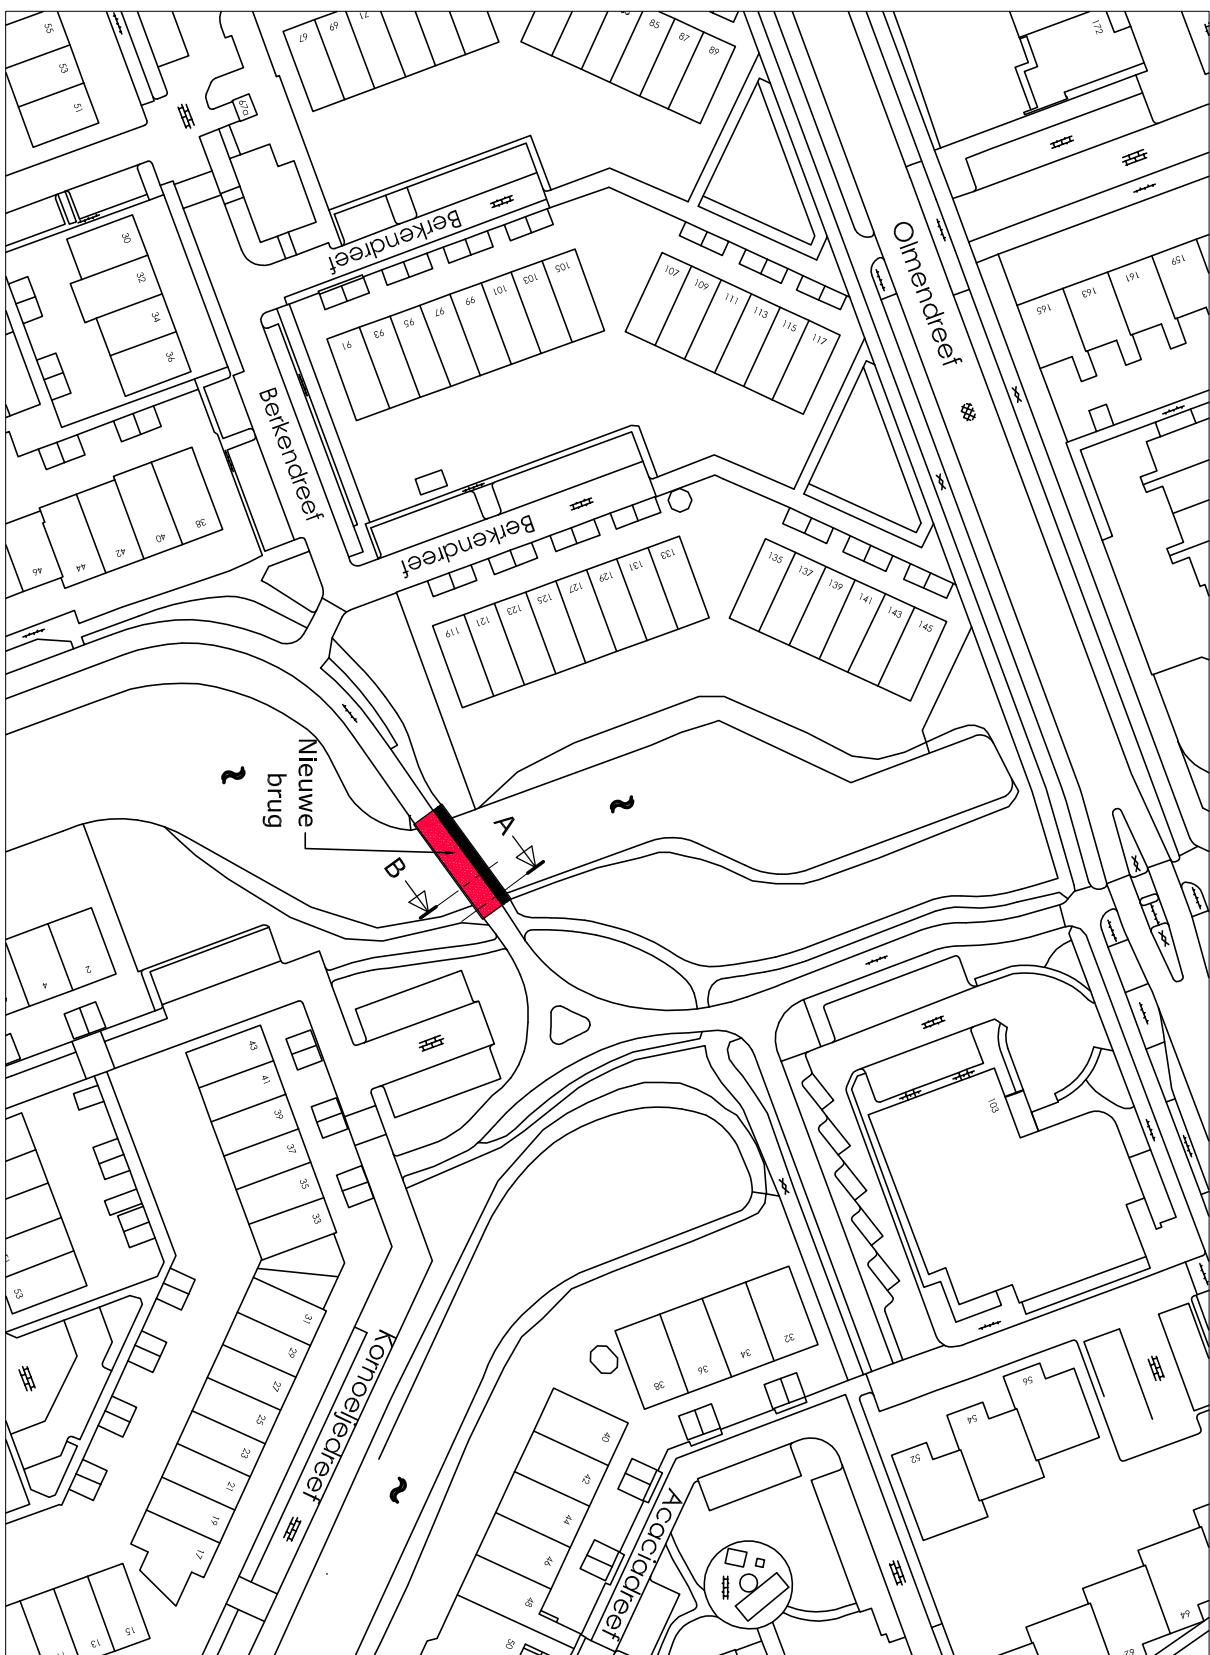

Locatie
1:1000

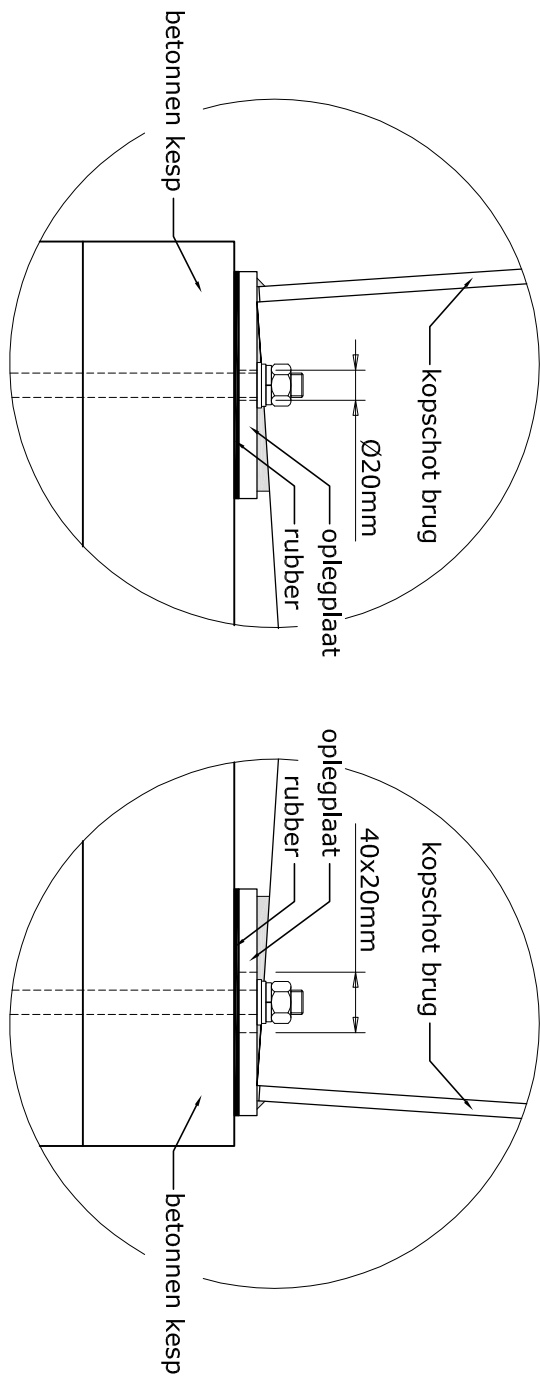

Detail oplegging
1:5

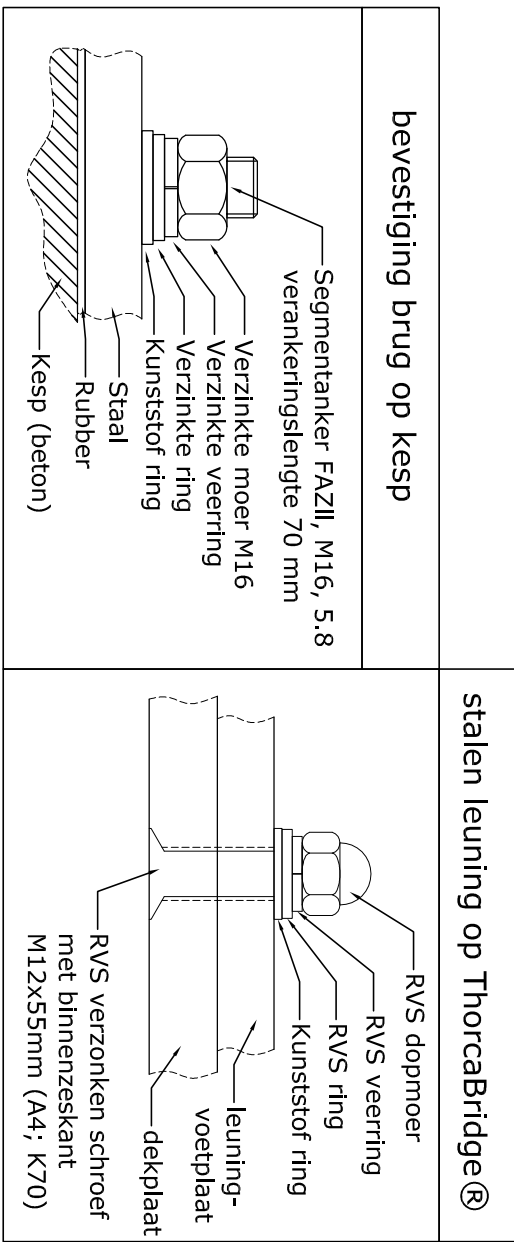

BELASTING & DOORVAART		DETAIL OPLEGGING		CONFORM OPMERKINGEN	
C	15-08-2017	D.d.V.	VERVANGEN VAN DE BRUG GELEZEN AAN DE BEKENDREEF IN DE GEMEENTE	PROJEKTNR: 17212	GETEKEND: D.d.V.
B	17-07-2017	D.d.V.	VERVANGEN VAN DE BRUG GELEZEN AAN DE BEKENDREEF IN DE GEMEENTE	PROJEKTNR: 17212	GETEKEND: D.d.V.
A	17-07-2017	D.d.V.	VERVANGEN VAN DE BRUG GELEZEN AAN DE BEKENDREEF IN DE GEMEENTE	PROJEKTNR: 17212	GETEKEND: D.d.V.
DATUM:		GET:		GEWIDZIGD:	
MODE / TYPE: Thorcabridge		PROEJECT: HAASNOOT BRUGGEN		EENHEID: MM	
OPDRACHTGEVER: GEMEENTE VLAARDINGEN		SCHAL: ZIE TEKENING		TEKENINGNR: 17212-01-01C	
DATE: 13-07-2017		BLADNR: 1 van 1		E-MAIL: INFO@HAASNOOTBRUGGEN.NL	