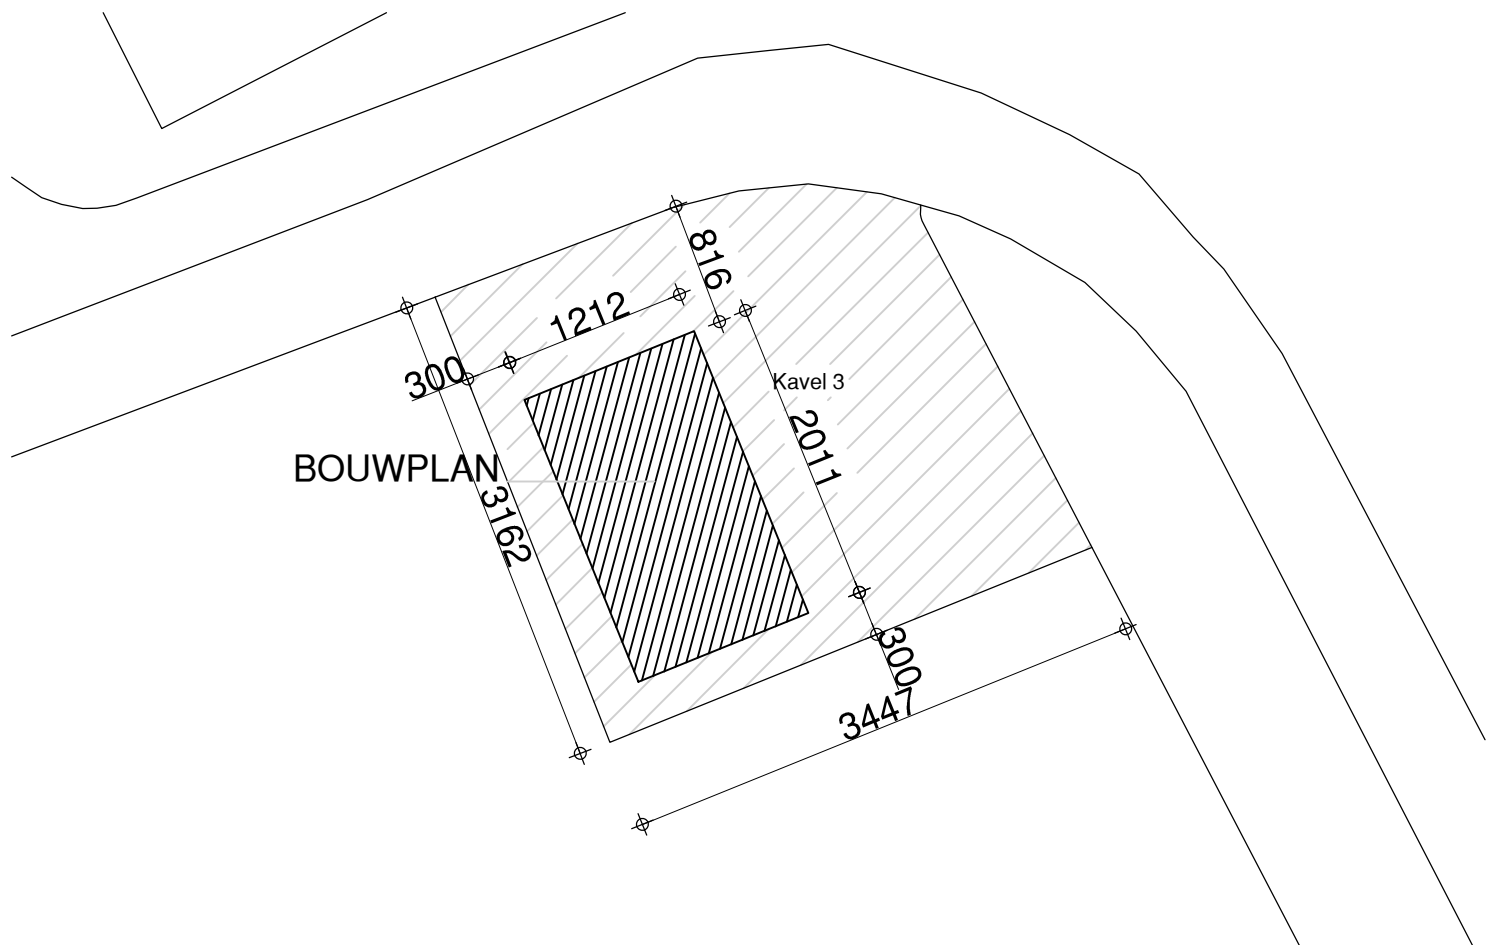


SITUATIE : 1 : 500	
Kad. bek. gem. :	ZELHEM
Sectie :	
No. (s) :	Kavel 3
Schaal :	1:500

Project	Bouw van een opslagruimte op bedrijventerrein "Winkelskamp-Oost" Kavel-3 Hengelo	11-01-2017	datum
Opdrachtgever	Mevr. L. Kraassenberg Het Karspel 32 7255CS Hengelo (GLD)		gewijzigd
Onderdeel	Situatie		
Tek.no.	Sit-01	1 : 100	schaal

Bouwers van bedrijfshallen, loodsen en maneges

staalbouw
duivenvoorde & te brake

DTB

Postbus 55 3927 ZM Renswoude
Utrechtseweg 4A Renswoude
Tel: 0318- 640174
E-mail: info@staalbouwdtb.nl
info: www.staalbouwdtb.nl