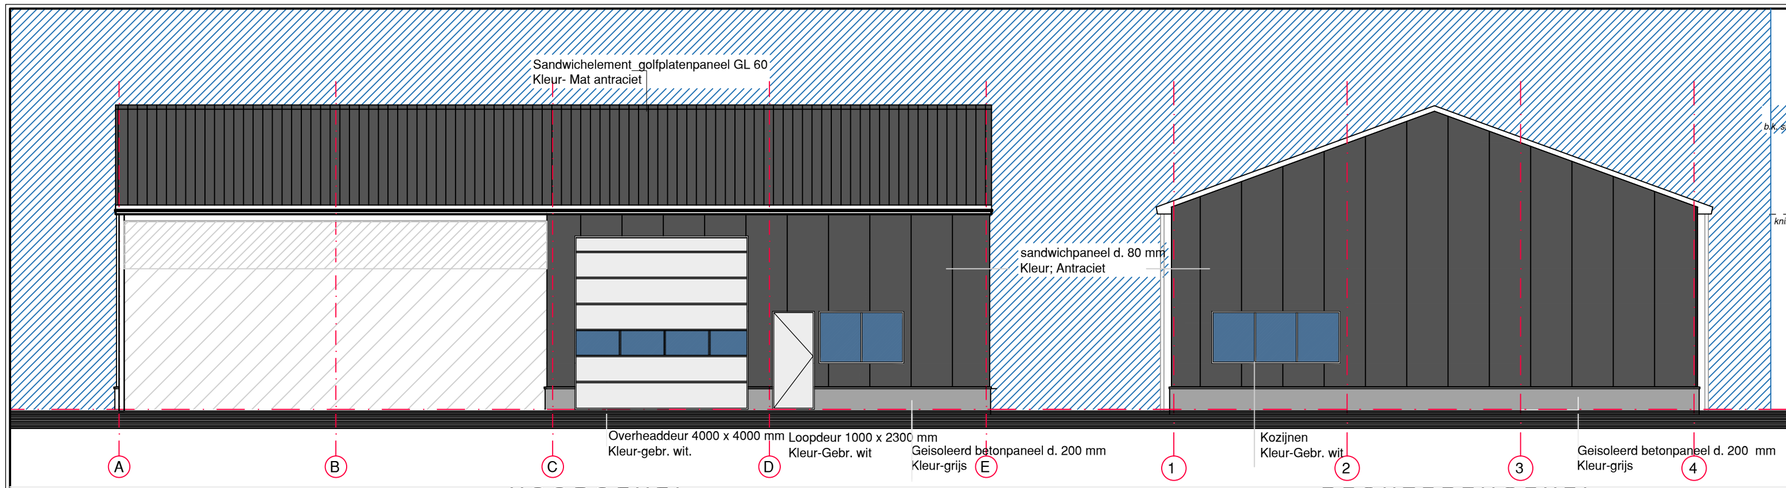

VOORGEVEL

RECHTERZIJGEVEL

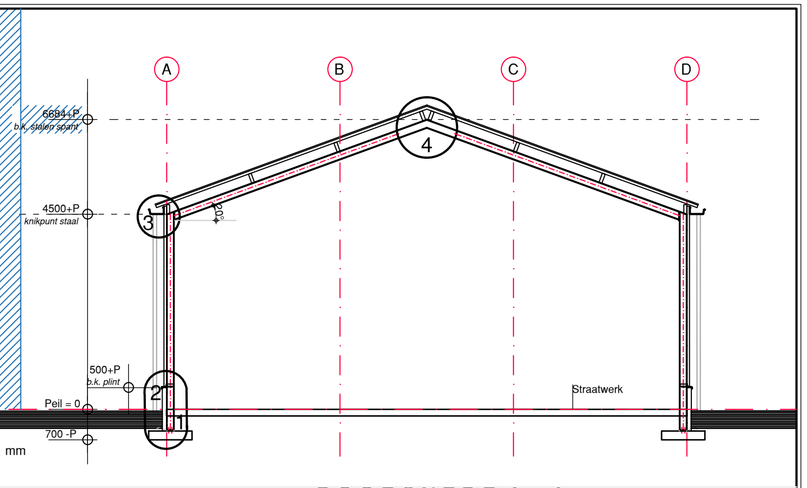

DOORSNEDE A - A

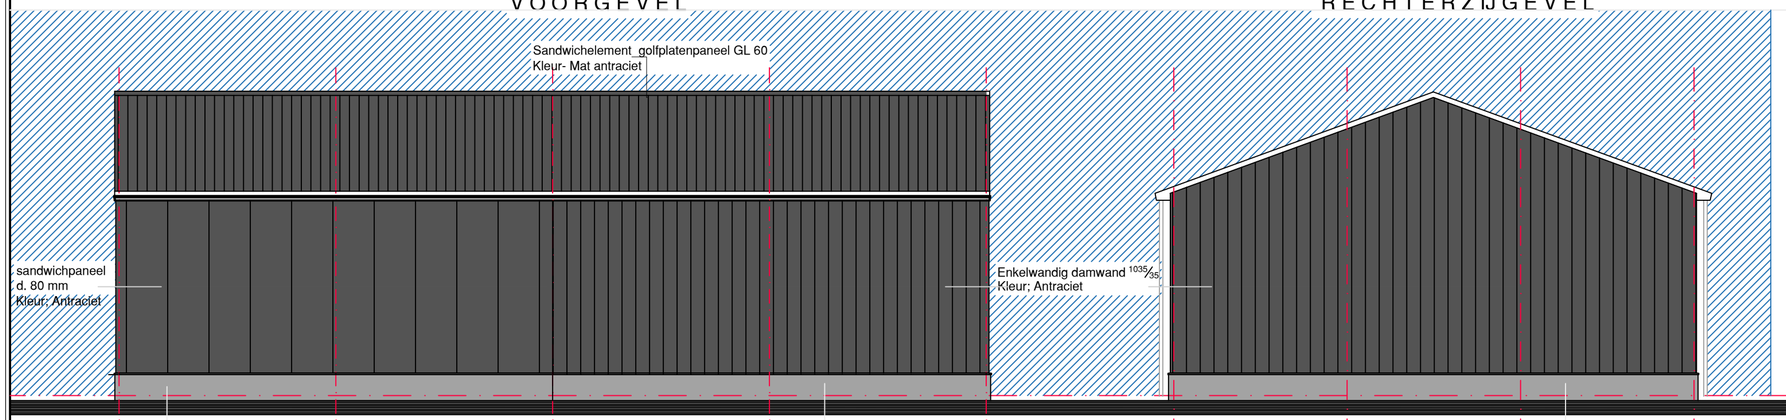

ACHTERGEVEL

LINKERZIJGEVEL

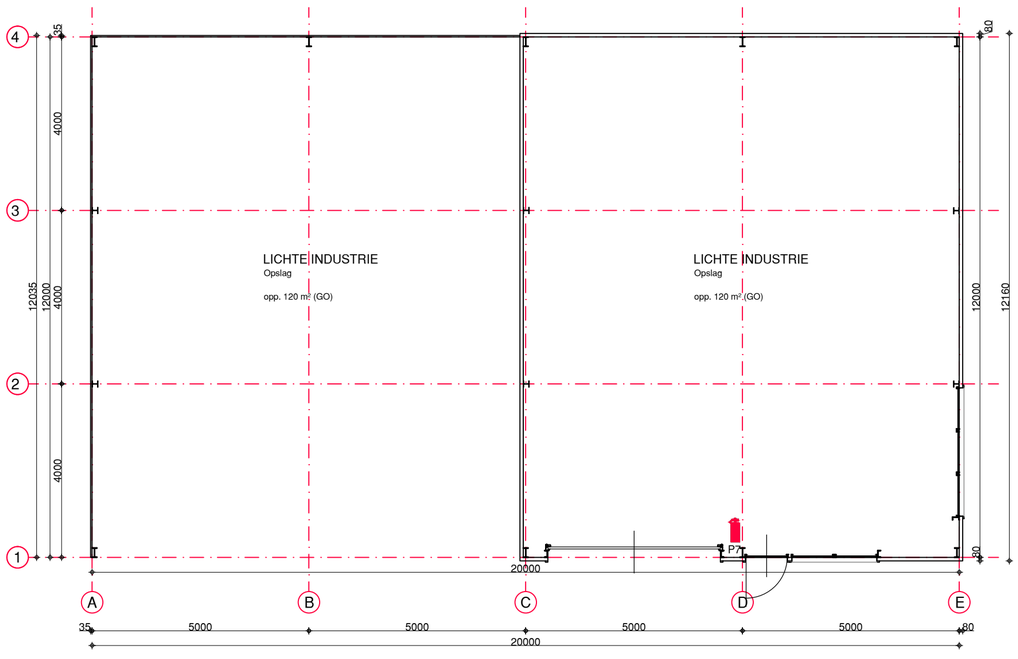

PLATTEGROND

RENVOOI

P7 Poederblusser met een vulling van 7 kg. blusstof

Project	Bouw van een opslagruimte op bedrijventerrein "Winkelskamp-Oost" Kavel-3 Hengelo	11-01-2017	datum
			gewijzigd
Opdrachtgever	Mevr. L. Kraassenberg Het Karspel 32 7255CS Hengelo (GLD)		
Onderdeel	Schetsplan		
Tek.no.	S-01	1 : 100	schaal

Bouwers van bedrijfshallen, loodsen en maneges
staalbouw
duivenvoorde & te brake
DTB
Postbus 55 3927 ZM Renswoude
Utrechtseweg 4A Renswoude
Tel: 0318- 640174
E-mail: info@staalbouwdtb.nl
info: www.staalbouwdtb.nl

niets van dit document mag, op welke wijze dan ook, gereproduceerd worden