



overzicht wonen

Voor de inhoud is gerekend met een h=3700mm ten opzichte van maaiveld.

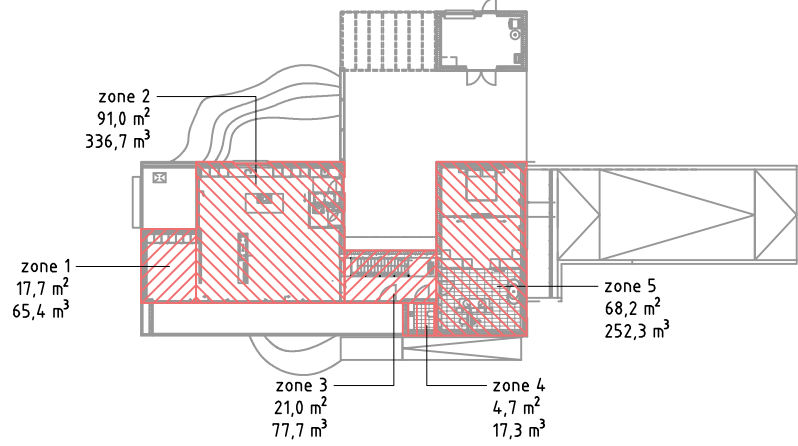


WIJZIGING			
wonen			
zone 1	17,7 m ²	65,4 m ³	
zone 2	91,0 m ²	336,7 m ³	
zone 3	21,0 m ²	77,7 m ³	
zone 4	4,7 m ²	17,3 m ³	
zone 5	68,2 m ²	252,3 m ³	
	202,6 m ²	749,4 m ³	

overzicht bijgebouw

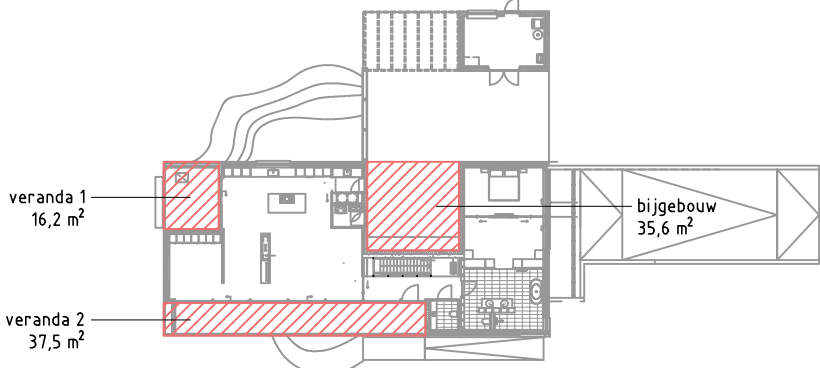

WIJZIGING	
bijgebouw	16,2 m ²
veranda 1	37,5 m ²
veranda 2	35,6 m ²
	89,3 m ²

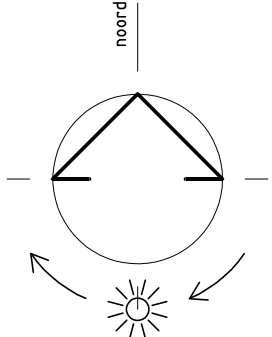

Kadastraal bekend:
- gemeente : Bronckhorst
- sectie : T
- nummer(s) : 279

Keijenborgseweg

5

parkeervoorzieningen 2 stuks
(onder carport)

natuurlijke vijver
vlgs. tuin- en landschapsadviseur

tuinrichting
vlgs. tuin- en landschapsadviseur

Populierenweg

exacte positie inrit nader
te bepalen in overleg met
gemeente Bronckhorst



architectengroep
gelderland

hummeleseweg 16 7021 ae zelhem
postbus 231 7020 ac zelhem
tel. (0314) 62 43 48 fax. (0314) 62 13 51
info@architectengroepgelderland.nl

plan : Woonhuis De Wittebrink Zelhem
opdrachtg : De Hoop vastgoed B.V., Hummeleseweg 85, 7021 KN Zelhem
onderwerp : situatietekening

gew. datum
a. 22/12/2016
b. .
c. .
d. .
e. .

getekend : wla
datum : 07/11/2016
schaal : 1:500
formaat : A2
bladnr.

1609S001