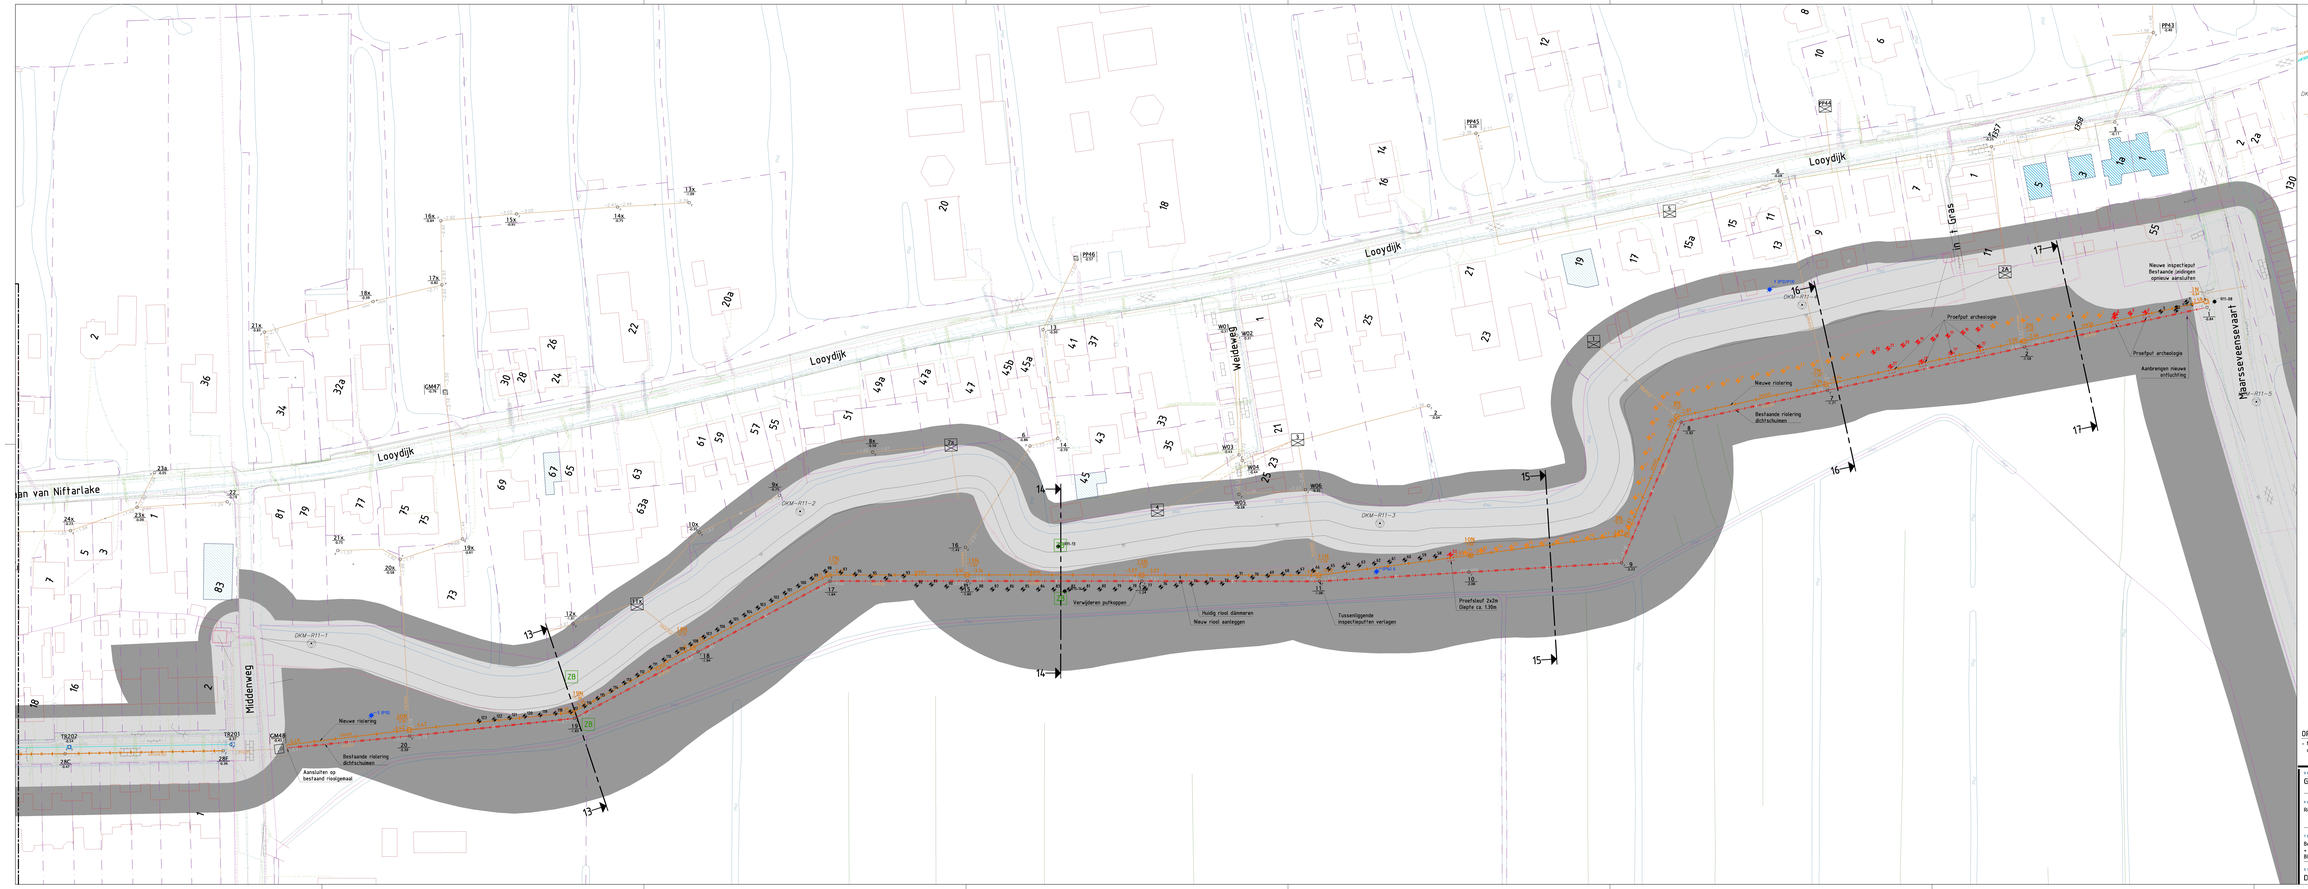

Looydijk
Looydijk
Looydijk
Looydijk
Weidseweg
Weidseweg
Middenweg
Middenweg
Nieuwe riolering
Bestaande riolering dichtschuimen
Aansluiten op bestaand rioolgemaal
Verwijderen putkoppen
Huidig riool dimmeren
Nieuw riool aanleggen
Tussenliggende inspectieputten vervagen
Proefsleuf 2x2m
Diepte ca. 1.30m
Proefput archeologie
Aanbrengen nieuwe entluchting
Nieuwe inspectieput
Bestaande inspectieput indien nodig opnieuw aansluiten
Bestaande riolering dichtschuimen
Nieuwe riolering
DKM-RI1-1
DKM-RI1-2
DKM-RI1-3
DKM-RI1-5
DKM-19
DKM-20
DKM-21
DKM-22
DKM-23
DKM-24
DKM-25
DKM-26
DKM-27
KM46
KM47
KM48
TB2012
TB2013
TB2014
TB2015
ZB
ZB
ZB
ZB
PP43
PP44
PP45
PP46
W01
W02
