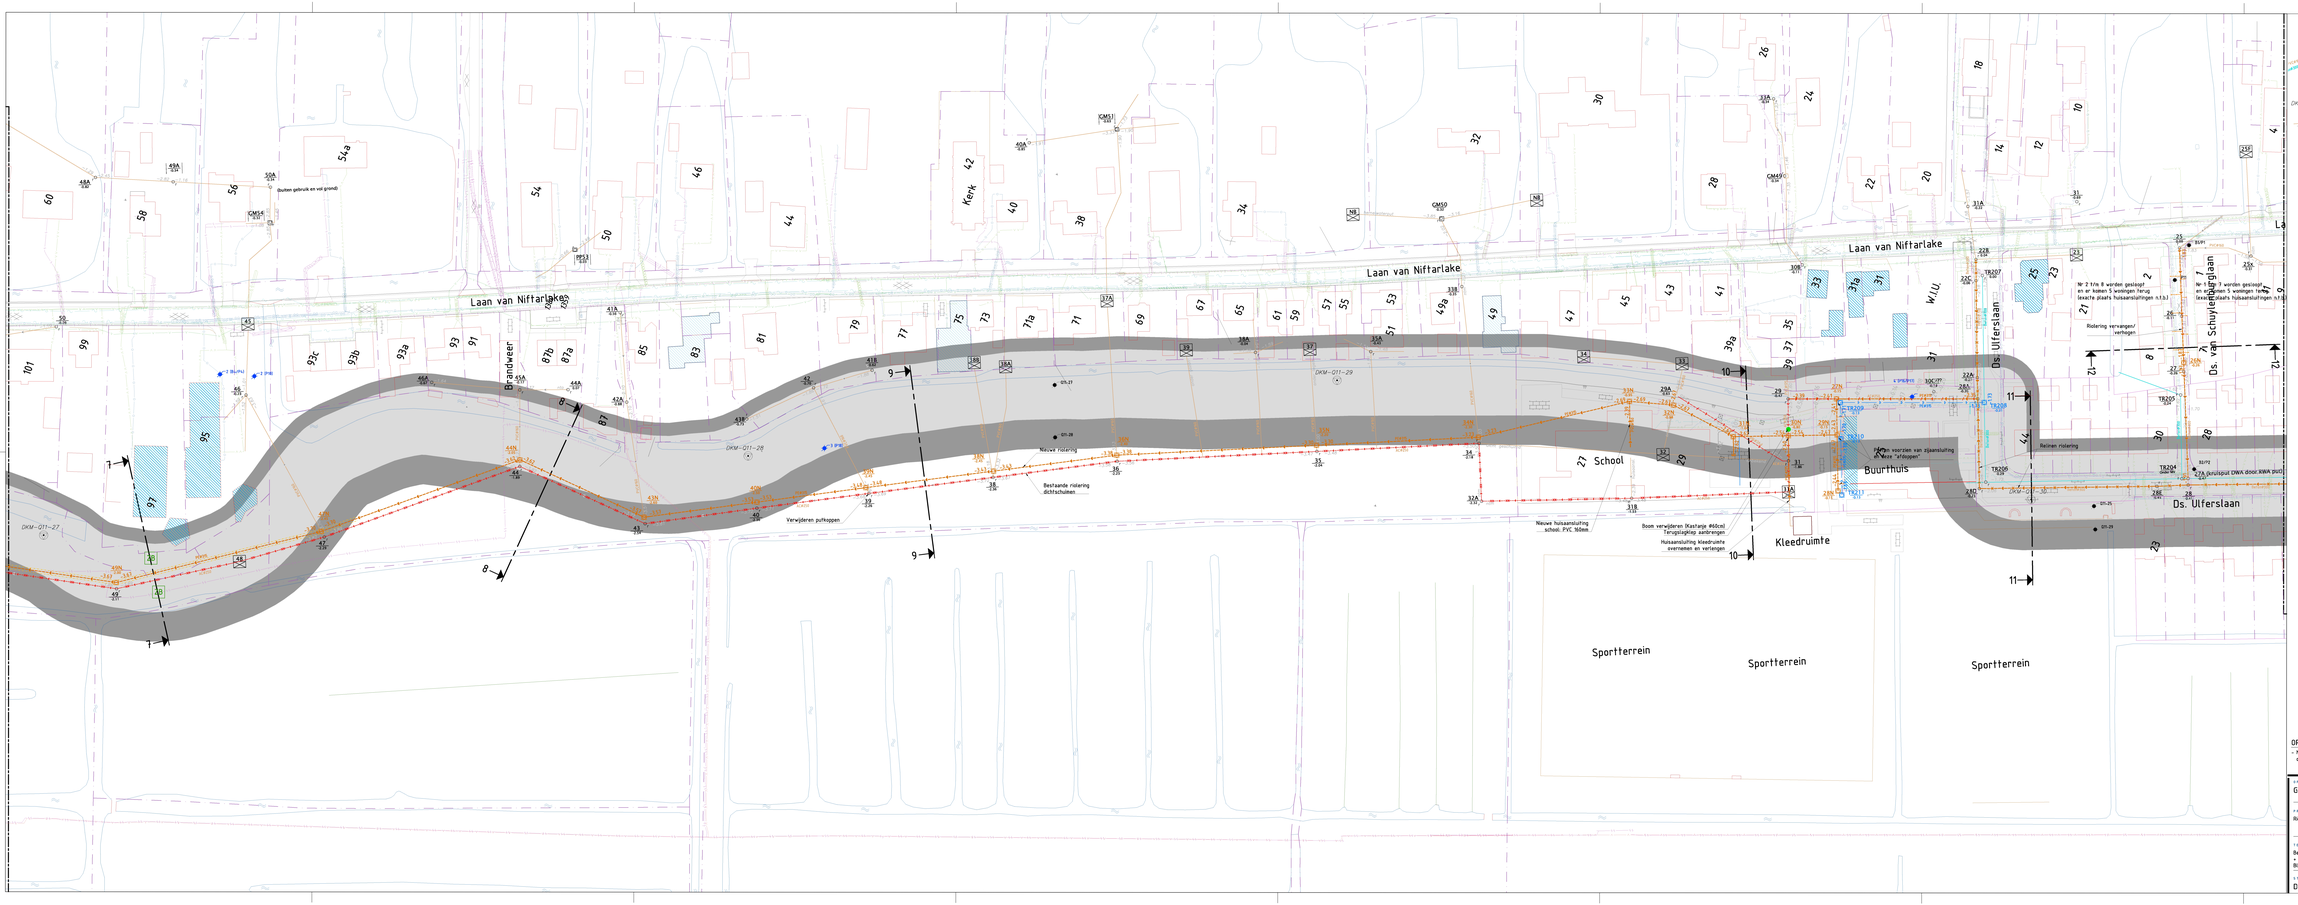

Laan van Niftarlake
Brandweer
Kerk
School
Buurthuis
Kleedruimte
W.I.U.
Sportterrein
Sportterrein
Sportterrein
Ds. Ulferslaan
Ds. van Schuylenburglaan
DKM-Q11-27
DKM-Q11-28
DKM-Q11-29
DKM-Q11-30
(buiten gebruik en vol grond)
Verwijderen putkoppen
Nieuwe riolering
Bestaande riolering dichtschuimen
Nieuwe huisaansluiting school: PVC 160mm
Boom verwijderen (Kastanje ø60cm)
Terugslagklep aanbrengen
Huisaansluiting kleedruimte overnemen en verlengen
Putten voorzien van zijaansluiting en deze "afdoppen"
Relinen riolering
Riolering vervangen/ verhogen
Nr 2 t/m 8 worden gesloopt en er komen 5 woningen terug (exacte plaats huisaansluitingen n.t.b.)
Nr 1 t/m 7 worden gesloopt en er komen 5 woningen terug (exacte plaats huisaansluitingen n.t.b.)
27A (kruisput DWA door RWA put)
PVCø160
PEø315
ACø250
7
8
9
10
11
12

LEGENDA: (bestaande situatie)

- DWA riool
- Verwijderen huidige riolering
- RWA riool
- Kadastrale grens
- Beschermingszone waterkering
- Kernzone waterkering
- DKM-Q11-27 Sondering met nummer
- 19 -1.83 Inspectieput met nummer, dekselhoogte en B.O.B. hoogtes

LEGENDA: (bestaande K&L)

- KPN
- Ziggo
- Data Eurofiber
- Data Stedin
- Laagspanning
- Middenspanning
- Hoogspanning
- Laagspanning gemeente
- Water
- Gas lage druk
- Gas hoge druk
- Persriool

LEGENDA: (tijdelijke situatie en/of onderzoek)

- Sleufbekisting
- ▨ Te monitoren adressen
- ● Q11-24 Peilbuis met boring
- ● Q11-18 Boring
- ● 1 Peilbuis i.v.m. monstername GW
- 1 Boring archeologie "vrijgegeven"
- 25 Boring met "archeologische begeleiding"
- 5 Boring t.b.v. graven proefputten
- Proefput archeologie
- ZB Zakbaken

LEGENDA: (nieuwe situatie)

- DWA riool PE 315mm (SDR11)
- RWA riool PE 315mm (SDR11)
- Persleiding (SDR11)
- Huisaansluiting DWA
- Huisaansluiting RWA
- Dämmeren huidige riolering
- Relinen huidige riolering
- DWA inspectieput (in weiland ca. 20cm onder MV afwerken)
- RWA inspectieput
- -2.66 Nieuwe B.O.B. hoogte DWA riool
- -1.70 Nieuwe B.O.B. hoogte RWA riool
- PEø315 Materiaal en diameter DWA riool
- PEø315 Materiaal en diameter RWA riool
- 58N -1.81 Nummer DWA-inspectieput en hoogte deksel
- TR210 -0.63 Nummer RWA-inspectieput en hoogte deksel

OPMERKINGEN:

- Maten in meters, hoogtematen in meters ten opzichte van N.A.P. (tenzij anders vermeld)

N E S W

0m 10m 20m

SCHAAL 1:500

OPDRACHTGEVER		DATUM	SCHAAL
Gemeente Stichtse Vecht		07-06-2017	1:500
PROJECTOMSCHRIJVING		TEKENAAR	FORMAAT
Rioolvervanging Tienhoven		M. de Haan	A1++ (1680 x 594)
		PROJECTLEIDER	BLAD IN BLADEN
		M. de Haan	1 van 4
		TEKENINGNUMMER	FASE
		16-007-202	Voorbereiding

TEKENINGOMSCHRIJVING

Bestaande situatie riolering met opruimwerkzaamheden
+ nieuwe situatie riolering
Blad 2 van 4 (Laan van Nifterlake)

STATUS

DEFINITIEF

DE HAAN
CIVIELE TECHNIEK
ADVIES & ONTWERP
Prins Willem Alexanderstraat 14 • 1396 KC Baambrugge
06-23205536 • info@dehaancivieletechniek.nl
www.dehaancivieletechniek.nl