


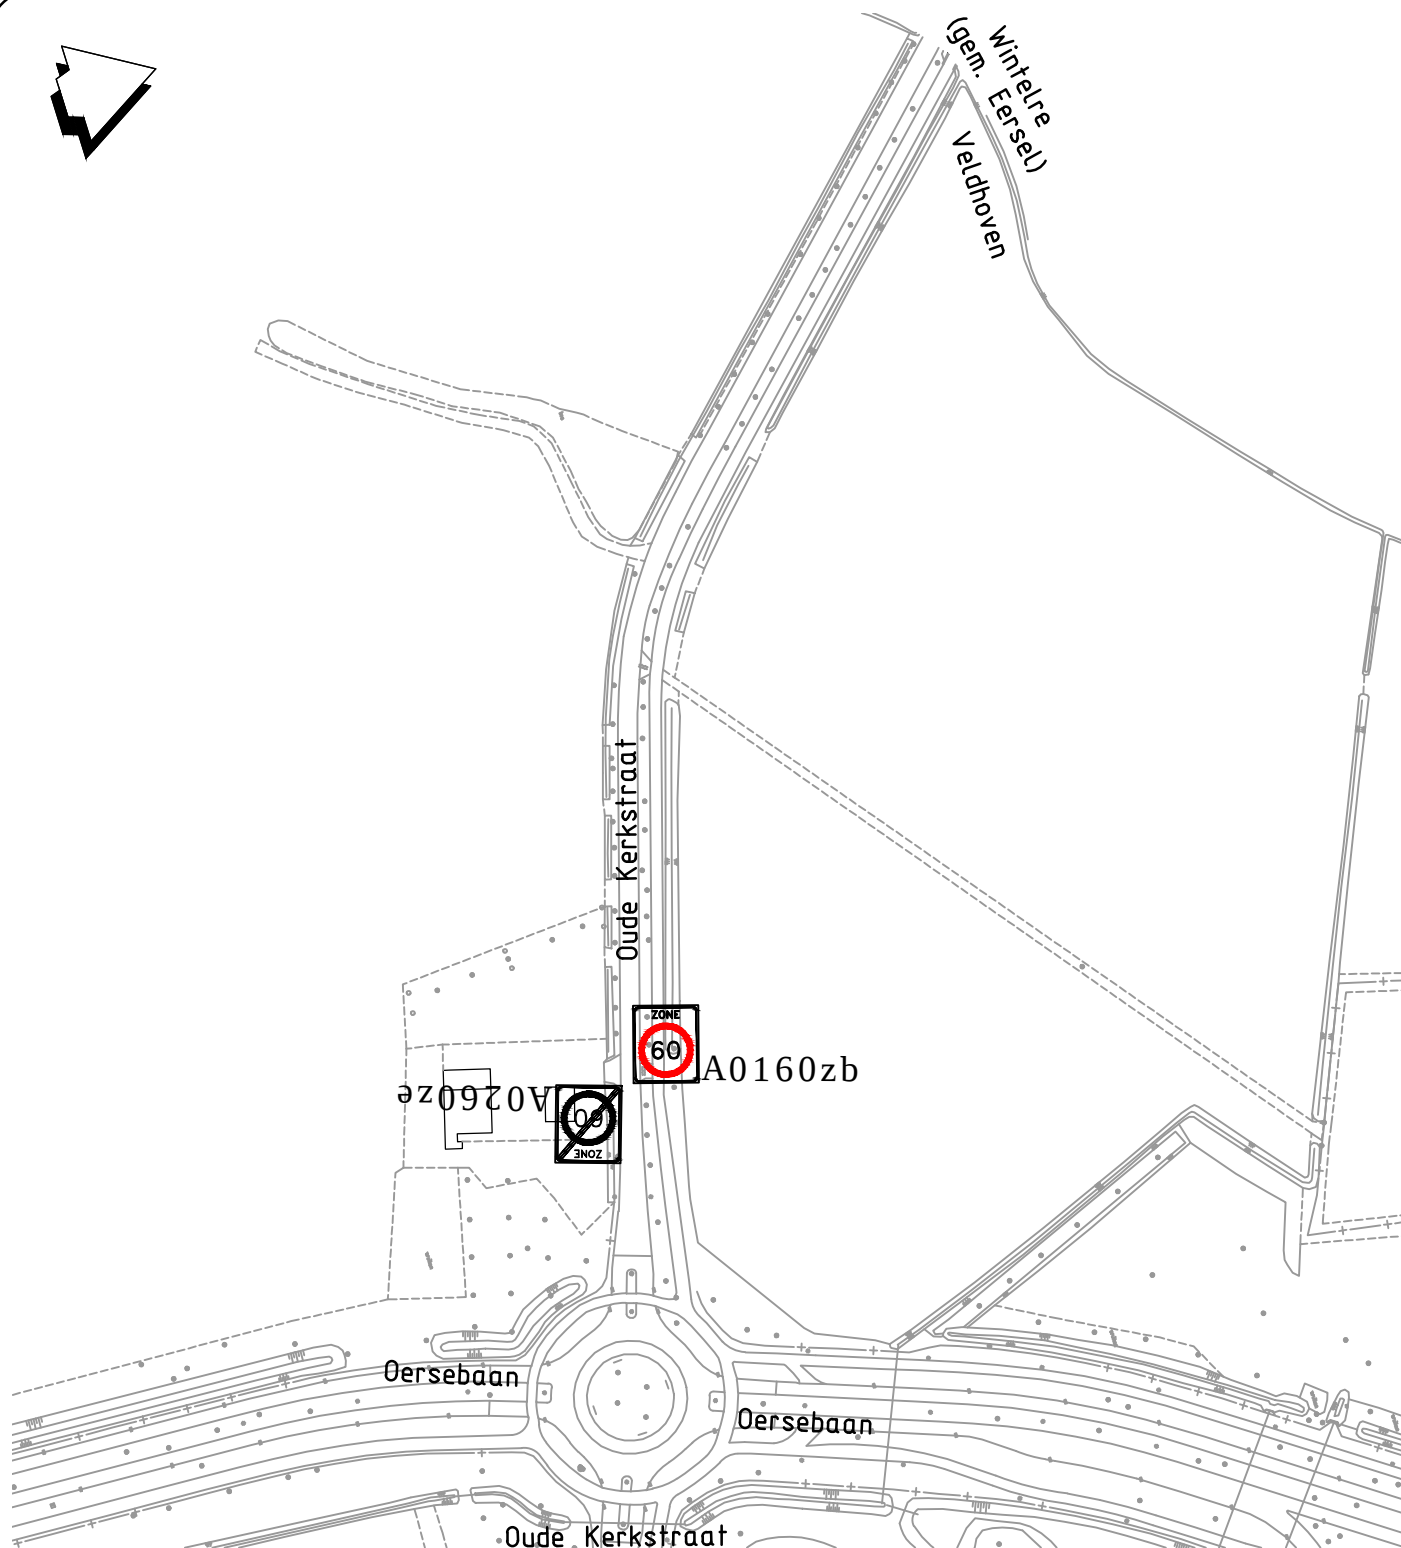

Veldhoven

Afdeling Beheer en Realisatie
Cluster Planvorming

project: Verkeersbesluit 2017VB08
Invoering 'Zone 60'

getekend:
datum : 18-07-2017
projectl : P. Konings
gewijzigd:
akkoord :

schaal : 1:400 formaat A4 afmeting: 297x210 mm

boekingsnr: besteksnr: projectnr :

tek. no. : T2017-141

bladnr. :
1 van 1 versie :

alle maten in meters, peilen in meters t.o.v. NAP, diameters
en materialen in millimeters, tenzij anders aangegeven

gemeente Veldhoven, bezoekadres: meiveld 1 5501 KA Veldhoven
postadres: postbus 10101 5500 GA Veldhoven

filenaam : 2017VB08-Zone60 Oude Kerkstraat.dwg

© Auteursrecht voorbehouden