


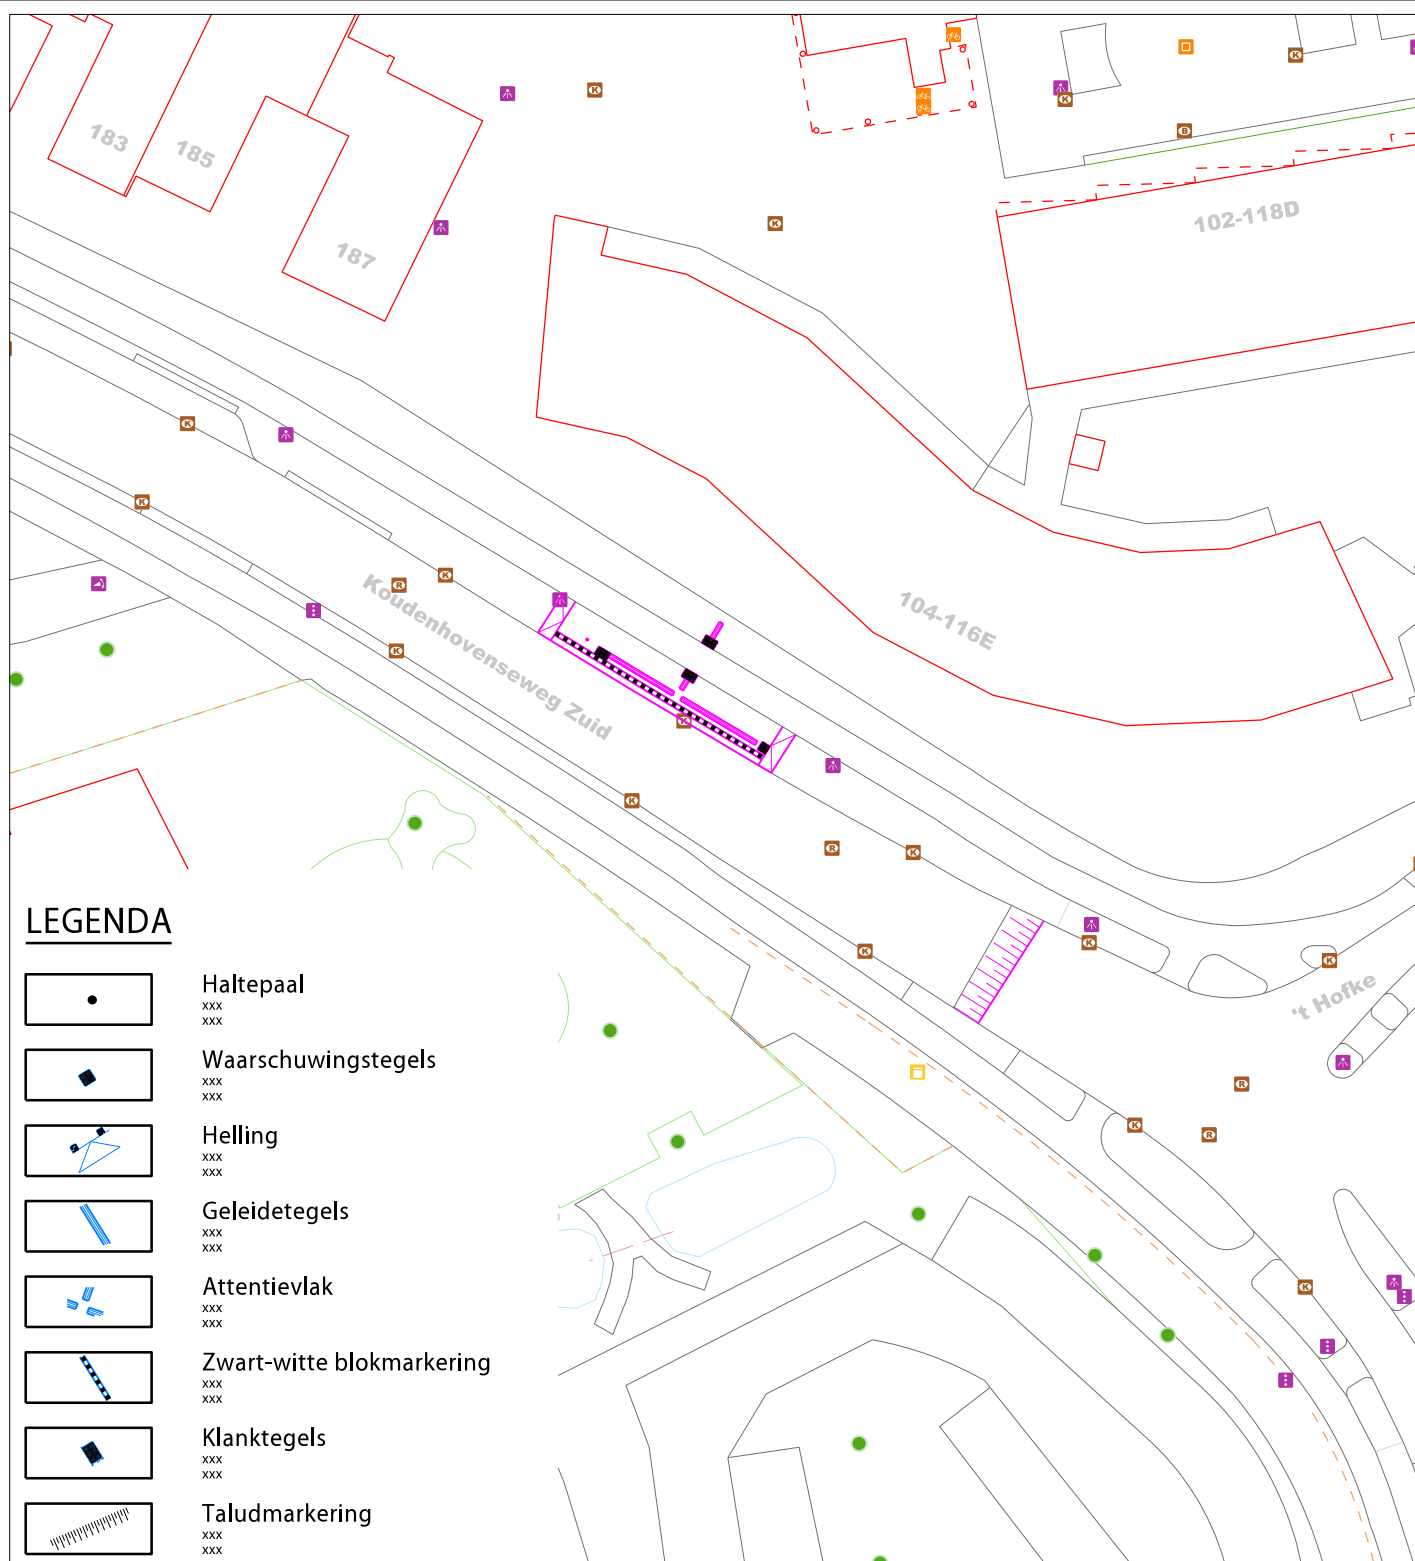

EINDHOVEN

sector:

Ruimtelijke Expertise

afdeling:

Verkeer en Milieu

**nieuwe bushalte Koudenhovenseweg Zuid
Toegankelijke bushaltes (2017 – 2018)**

projectnr: 851-000

datum: 10-07-2017

status: Schets Ontwerp

formaat: A4

get.: Richard Gielen

sequence: 0

schaal: 1 : 500

gez.: Rudy Stevens

document code:

VKO-20170032

model:

nieuwe halte
Koudenhovenseweg Zuid

wijzigingsdata

1
2
3
4