



Schnitt 1 - 1 Becken 11

M 1:100

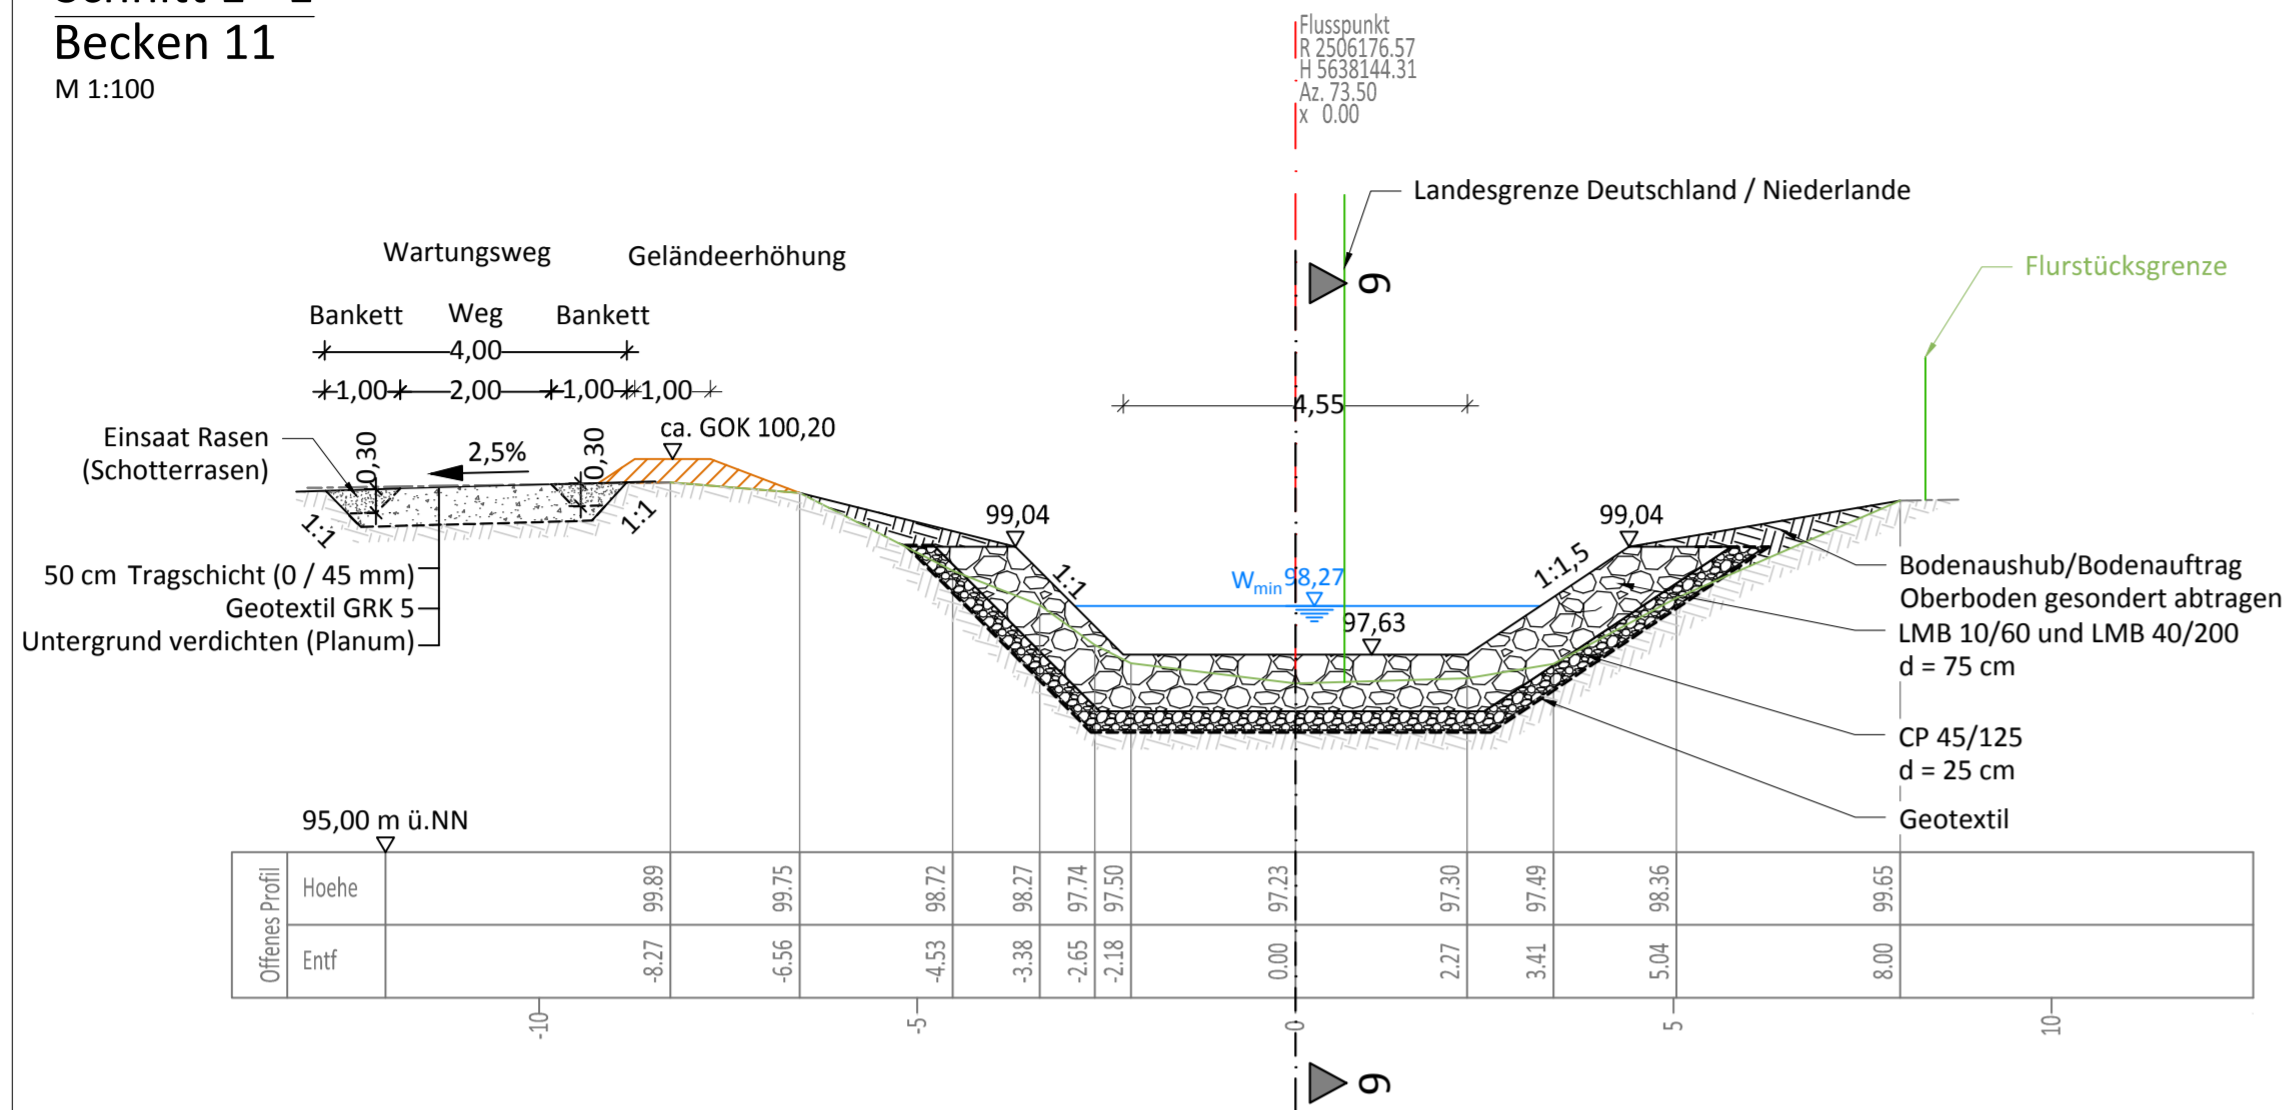

Schnitt 2 - 2 Riegel 2

M 1:100

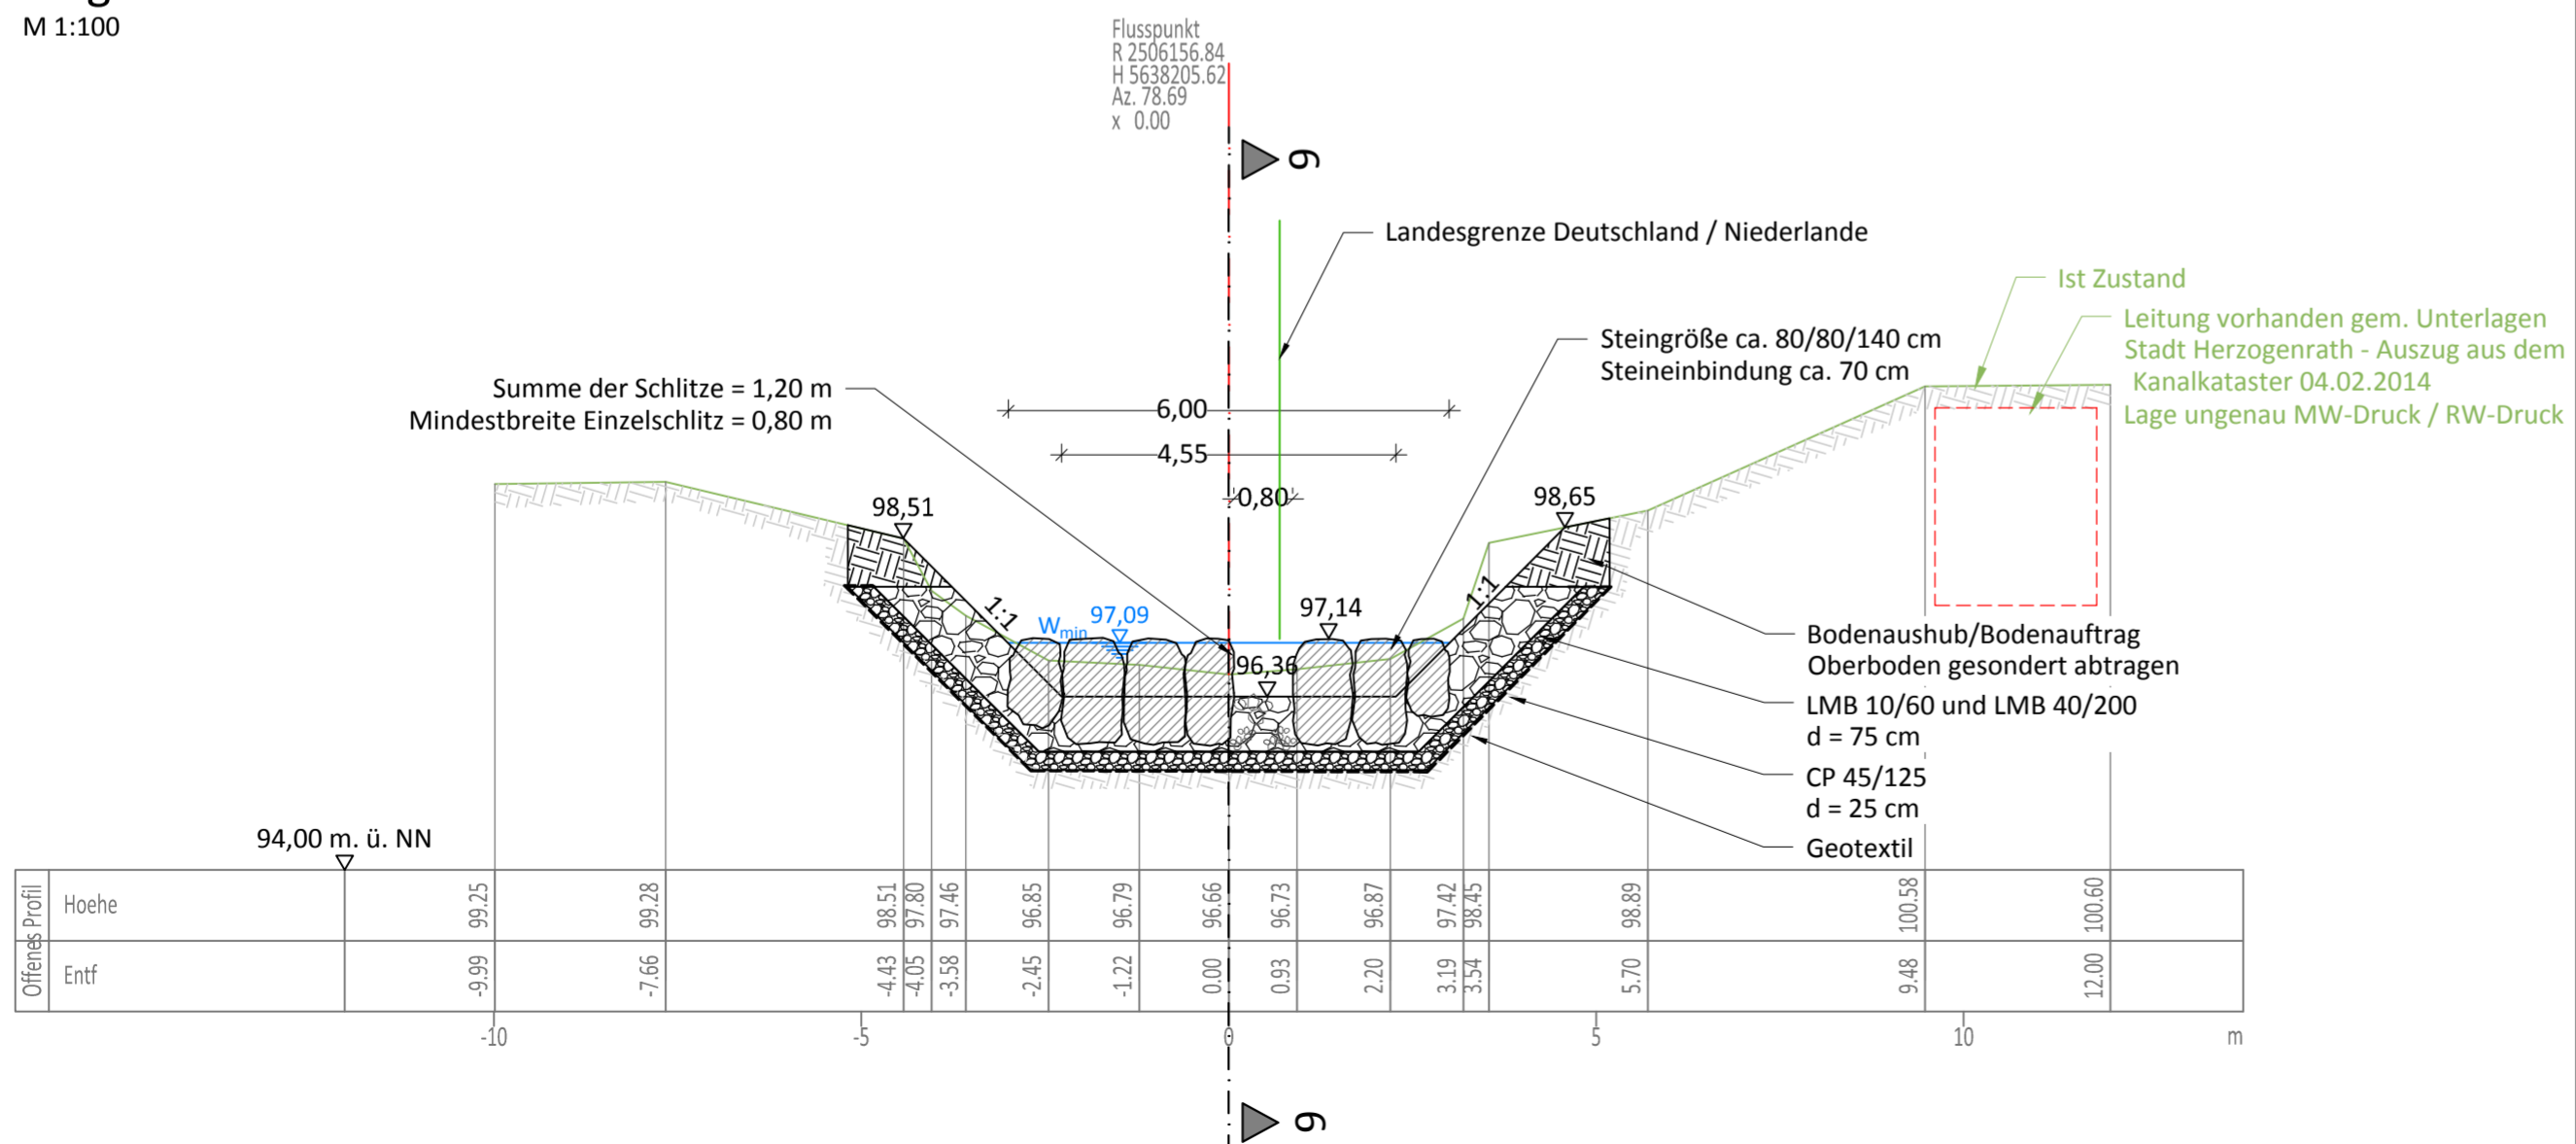

e		
d		
c		
b		
a		
Ind.	Änderung	Datum Name

Zeichnungsgrundlage	Vermessung Verm. Büro Pajonk	Lagesystem	LST 177
Datum	14/15.07.08 / 27.08.13	Höhensystem	DHHN92, NHN, HSt 160

Gewässer	Wurm	Gemeinde	Kerkrade (NL), Herzogenrath (D)
Gemarkung	Kerkrade (NL), Herzogenrath (D), Merkstein (D)		

Planverfasser

Ingenieurbüro Floecksmühle GmbH
 Bachstraße 62-64
 52066 Aachen
 Telefon 0241/94986-0 Fax 0241/94986-13
 Ein Unternehmen der FICHTNER Water & Transportation GmbH

Auftraggeber/in	Waterschap Roer en Overmaas Parklaan 10 6130 Sittard Niederlande
-----------------	--

Projekt	Fischaufstiegsanlage Baalsbruggermolen
---------	---

Projektphase	Ausführungsplanung obere Rampe
--------------	---------------------------------------

Teil	Gewässerbreites Raugerinne mit Beckenstruktur Schnitt 1 - 1, Schnitt 2 - 2
------	---

Bearb.	18.01.2017	KAm	Maßstab	1:100	Zeichnungsnummer	630-1509_AP_QS 4.1
Gepr.	18.01.2017	CZ / CC	Schutzvermerk ISO 16016 beachten			