
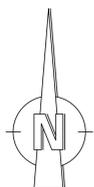
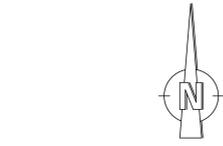


Legende:

- Bestand
- ×-×-× Abbruch
- ▨ Sicherung Böschungsbereich
- ▨ zukünftiger Wartungsweg (bauzeitl. Baustraße)
- ▨ Zuwegung Baalsbruggerweg
- ▨ ungefähre Lage der Mischwasserleitung (Leitung vorhanden gem. Unterlagen Stadt Herzogenrath - Auszug aus dem Kanalkataster 04.02.2014)
- 1082 Flurstücksnummer
- Flurstücksgrenze Deutschland
- Flurstücksgrenze Niederlande
- Gewässerachse
- (weitere Legende siehe Vermessung)

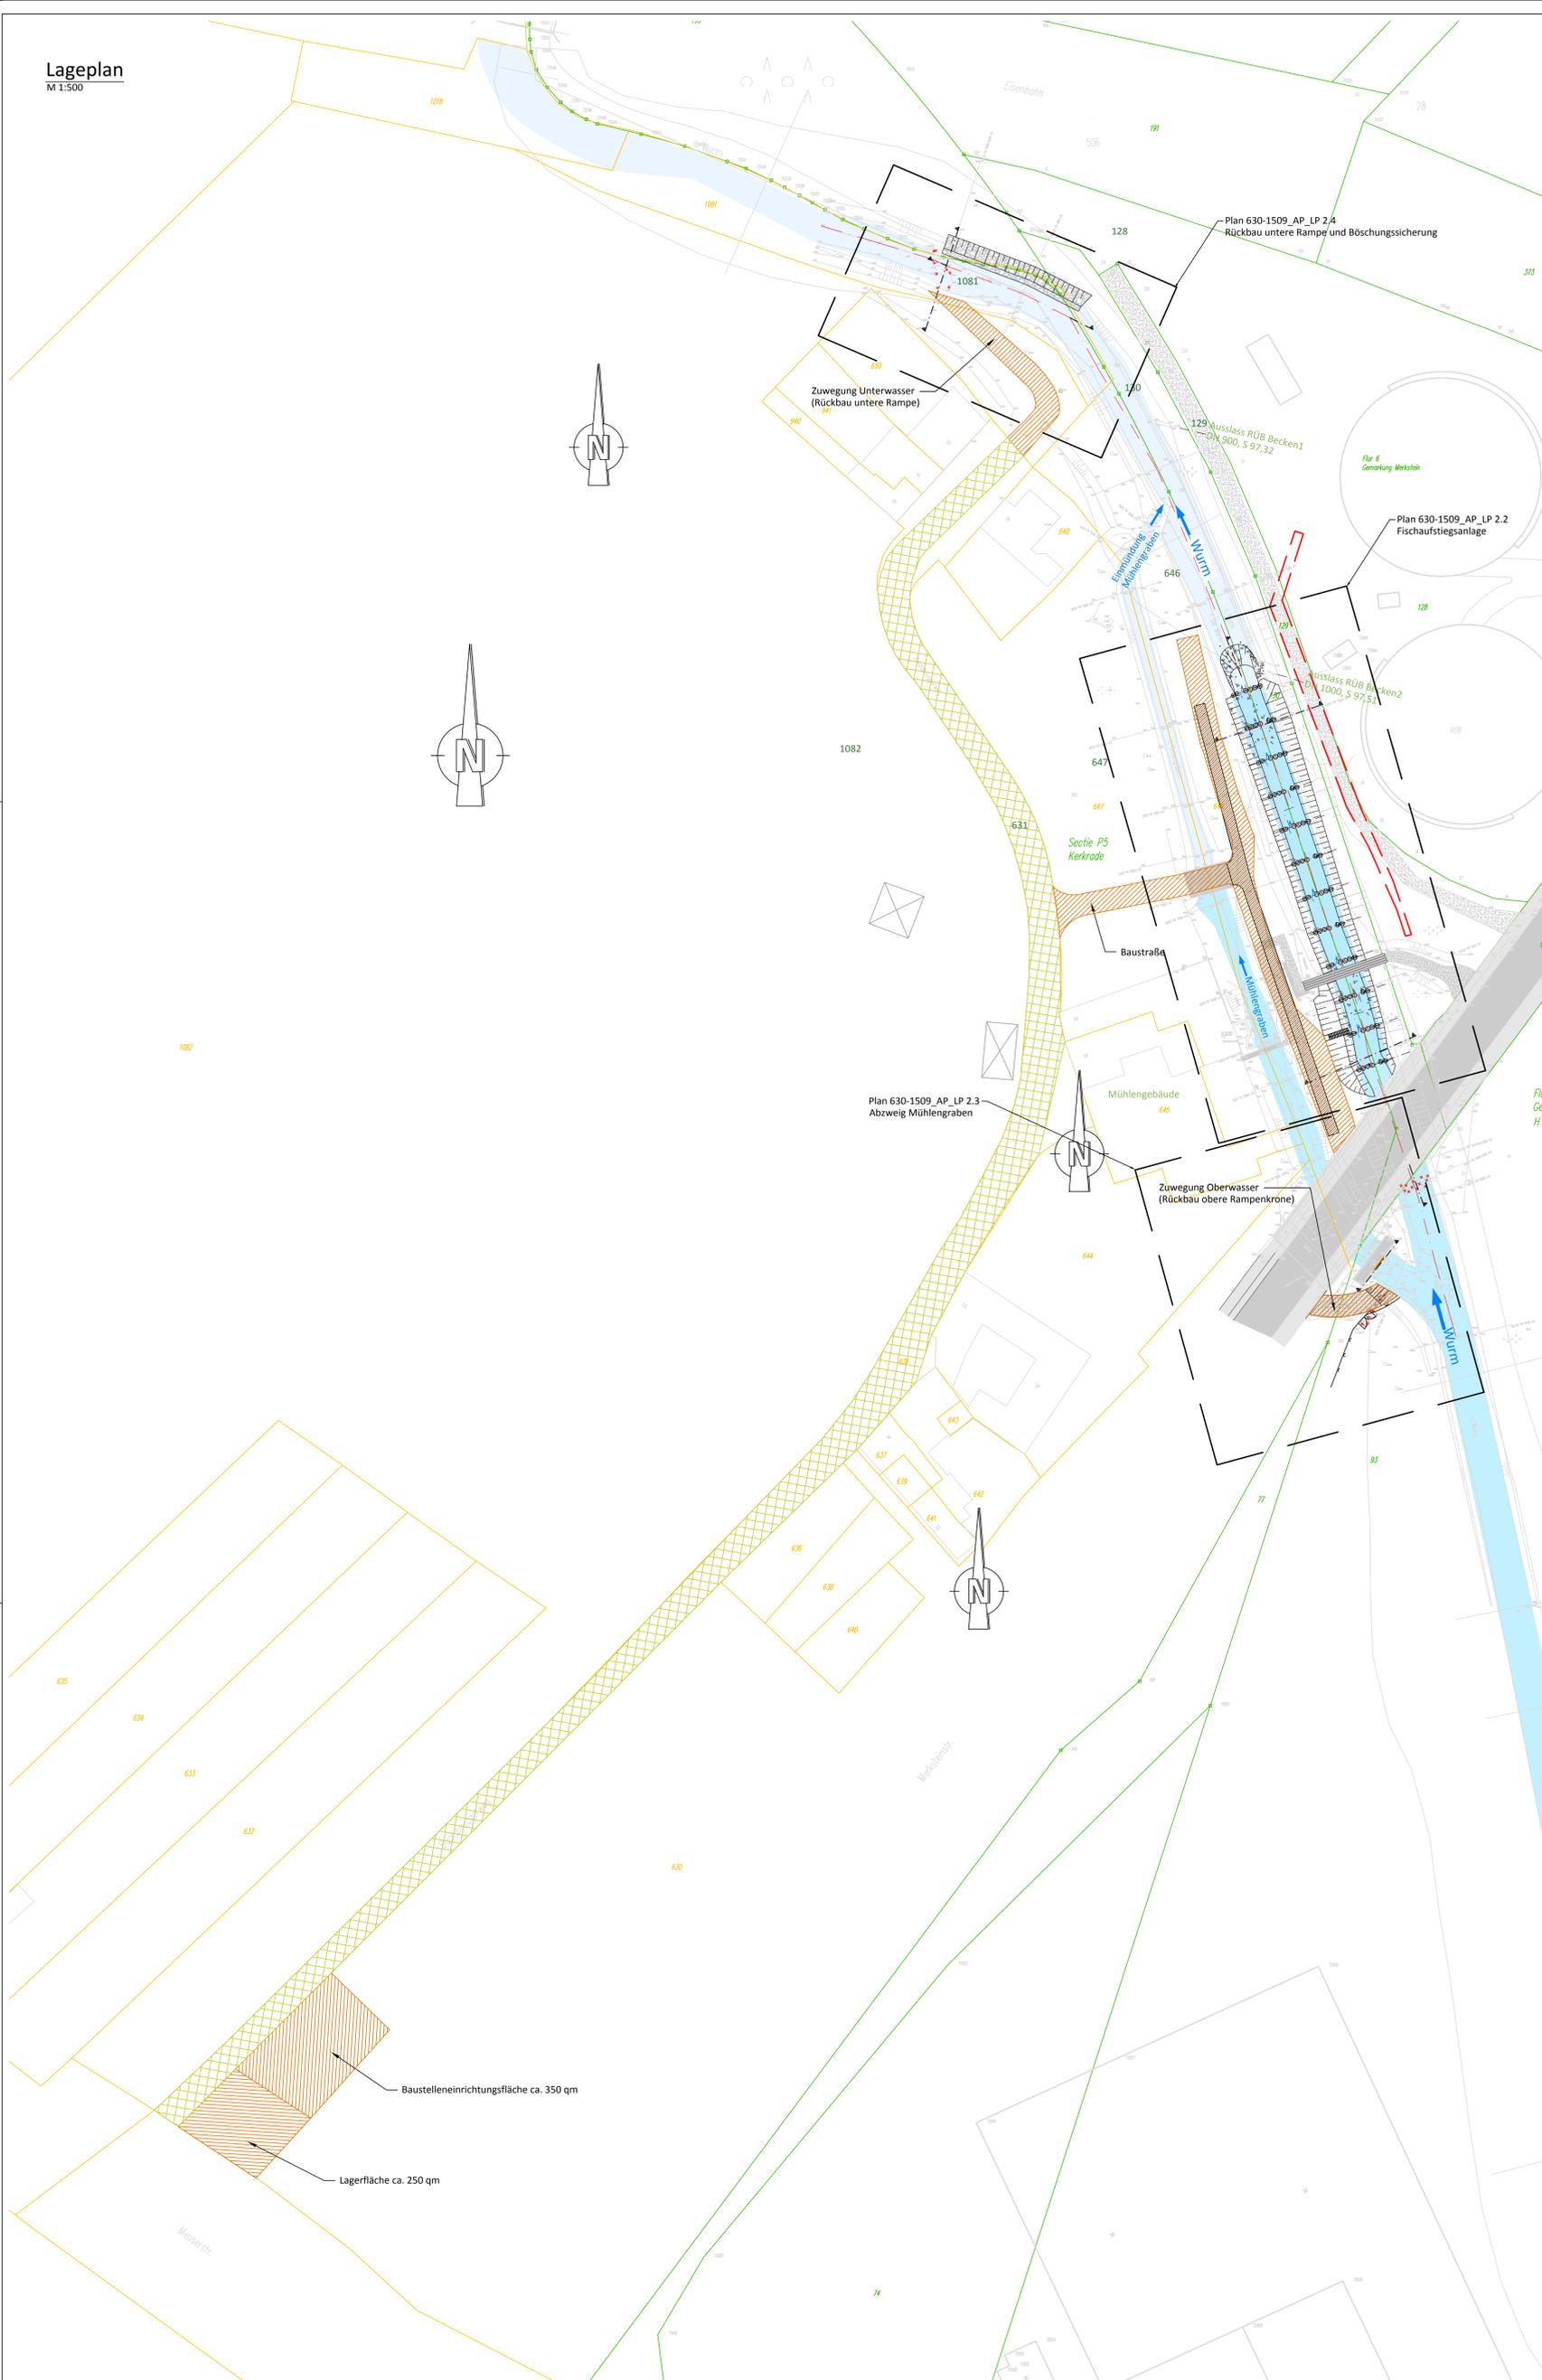

Baustelleneinrichtung ca. 350 qm
Lagerfläche ca. 250 qm

e			
d			
c			
b			
a			
Ind.	Änderung		Datum
Zeichnungsgrundlage		Vermessung Verm. Büro Pajonk	Lagesystem LST 177
Datum		14/15.07.08 / 27.08.13	Höhensystem DHHN92, NHN, HSt 160
Gewässer		Wurm	Gemeinde Kerkrade (NL), Herzogenrath (D)
Gemarkung		Kerkrade (NL), Herzogenrath (D), Merkstein (D)	
 Ingenieurbüro Floecksmühle GmbH Bachstraße 62-64 53066 Aachen Telefon 0241/94986-0 Fax 0241/94986-13 Ein Unternehmen der FICHTNER Water & Transportation GmbH			
Auftraggeber/in Waterschap Roer en Overmaas Parklaan 10 6130 Sittard Niederlande			
Projekt Fischaufstiegsanlage Baalsbruggermolen			
Projektphase Ausführungsplanung			
Teil Baustelleneinrichtung und Zuwegung			
Datum	Name	Maßstab	Zeichnungsnummer
Bearb. 18.01.2017	KAm	1:500	630-1509_AP_LP 2.1
Gepr. 18.01.2017	CZ / CC / GH	Schutzvermerk ISO 16016 beachten	