Legende:

- Dammbalken
- Bestand / Vermessung
- Planung
- Abbruch
- Flurstücksgrenze Deutschland
- Flurstücksgrenze Niederlande
- Gewässerachse
- Schnittführung
- Sohle / Geländeverlauf Ist (Querschnitt)

(zusätzliche Legende siehe Vermessungsunterlagen)

Schnitt 3 - 3

M 1:100

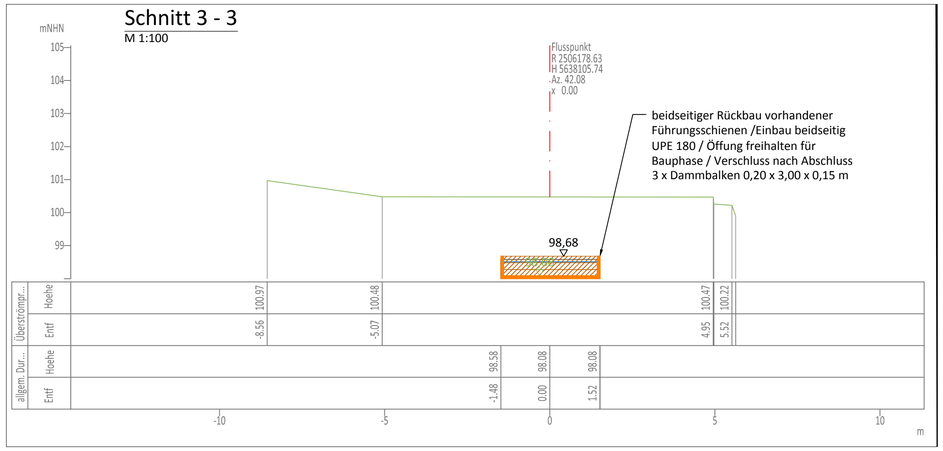

Lageplan

M 1:100

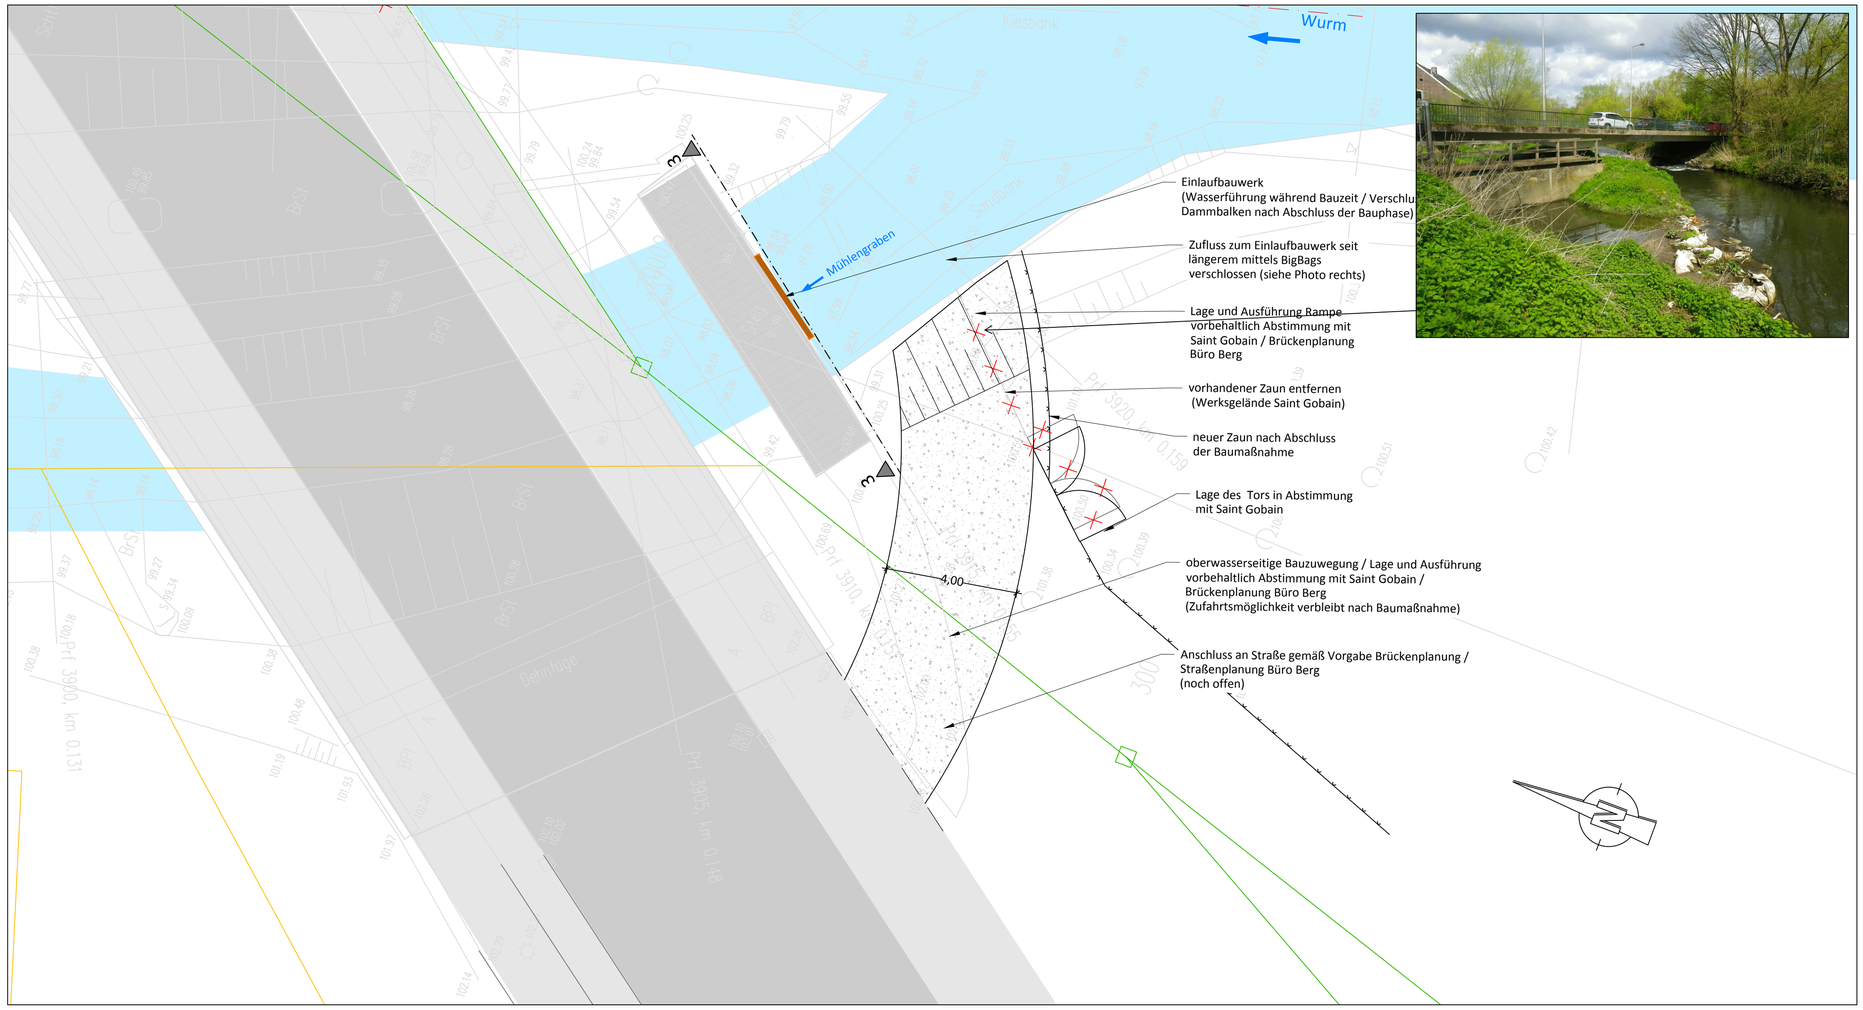

Ind.	Änderung	Datum	Name
e			
d			
c			
b			
a			

Zeichnungs-grundlage	Vermessung Verm. Büro Pajonk	Lagesystem	LST 177
Datum	14/15.07.08 / 27.08.13	Höhensystem	DHHN92, NHN, HSt 160
Gewässer	Wurm	Gemeinde	Kerkrade (NL), Herzogenrath (D)
Gemarkung	Kerkrade (NL), Herzogenrath (D), Merkstein (D)		

Planverfasser

Ingenieurbüro Floecksmühle GmbH
Bachstraße 62-64
52066 Aachen
Telefon 0241/94986-0 Fax 0241/94986-13
Ein Unternehmen der FICHTNER Water & Transportation GmbH

Auftraggeber/in

Waterschap Roer en Overmaas
Parklaan 10
6130 Sittard
Niederlande

Projekt

Fischaufstiegsanlage
Baalsbruggermolen

Projektphase

Ausführungsplanung obere Rampe

Teil

Abzweig Mühlengraben
Draufsicht / Querschnitt 3 - 3

	Datum	Name	Maßstab	Zeichnungsnummer
Bearb.	18.01.2017	KAm	1:100	630-1509_AP_LP 2.3
Gepr.	13.01.2017	CZ / CC / GH	Schutzvermerk ISO 16016 beachten	