Querschnitt 4 - 4
M 1:100

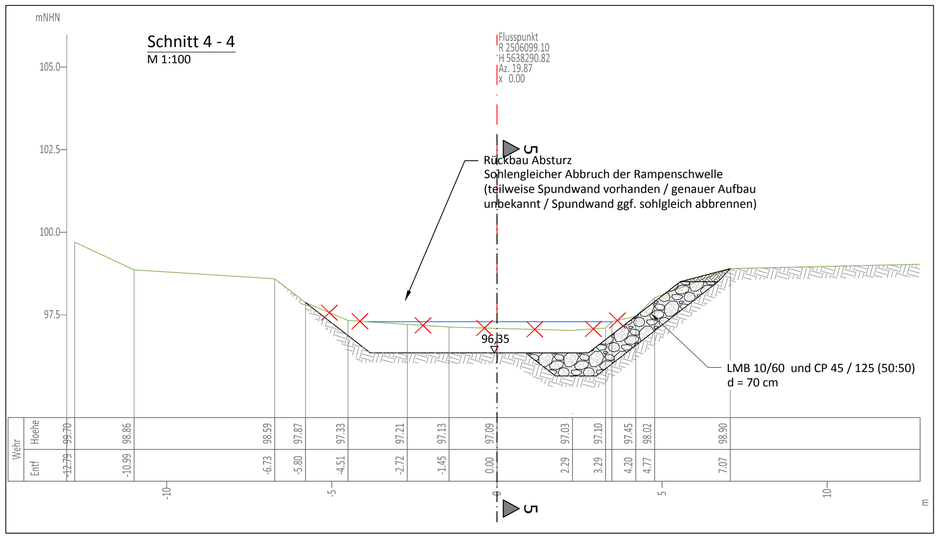

Längsschnitt 5 - 5
M 1:100

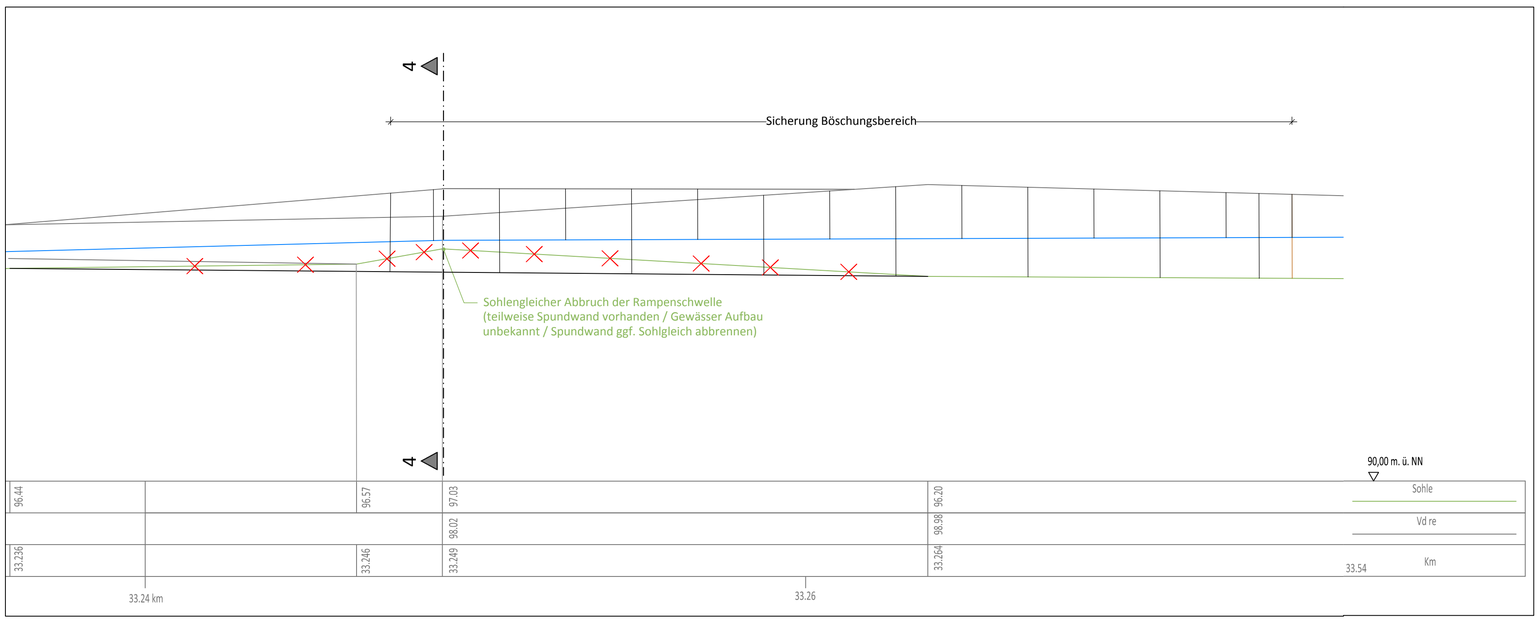

Lageplan
M 1:100

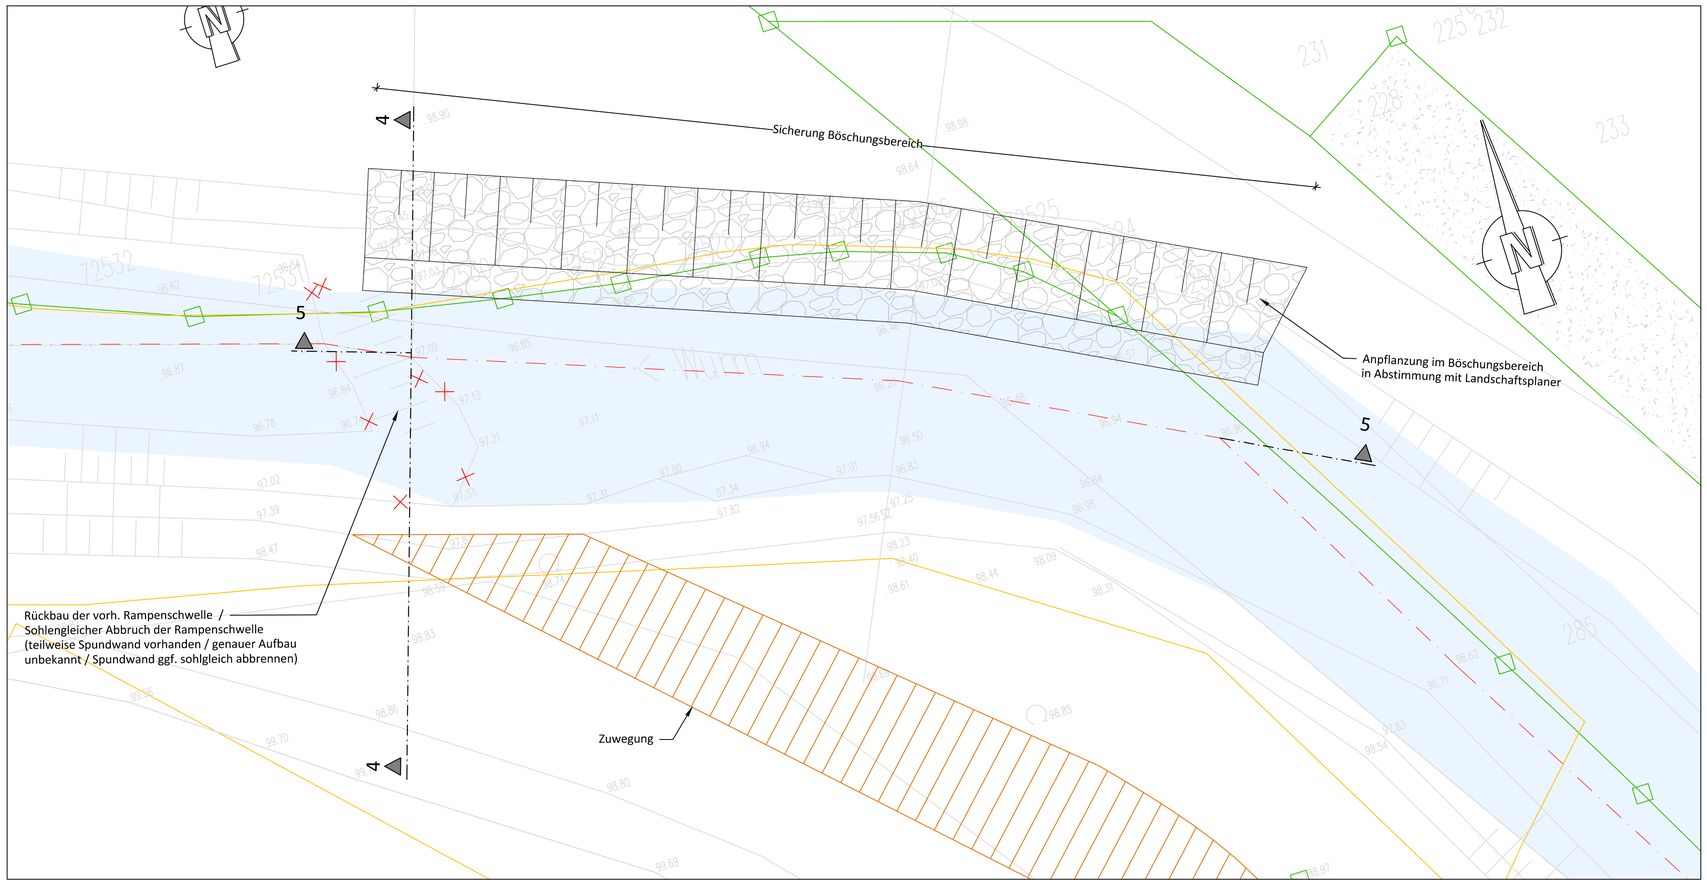

Legende:

- W_{30}=97,19 / W_{330}=96,86 — Wasserspiegel bei W_{30} und W_{330}
- 228 — Flurstücksnummer
- zukünftiger Wartungsweg (bauzeitl. Baustraße)
- Bestand / Vermessung
- Abbruch
- Flurstücksgrenze Deutschland
- Flurstücksgrenze Niederlande
- Gewässerachse
- Sohle
- Schnittführung
- Sohle / Geländeverlauf Ist (Querschnitt)

(zusätzliche Legende siehe Vermessungsunterlagen)

Ind.	Änderung	Datum	Name
e			
d			
c			
b			
a			

Zeichnungsgrundlage	Vermessung Verm. Büro Pajonk
Datum	14/15.07.08 / 27.08.13
Lagesystem	LST 177
Höhensystem	DHHN92, NHN, HSt 160
Gewässer	Wurm
Gemeinde	Kerkrade (NL), Herzogenrath (D)
Gemarkung	Kerkrade (NL), Herzogenrath (D), Merkstein (D)

Planverfasser

Ingenieurbüro Floecksmühle GmbH
Bachstraße 62-64
52066 Aachen
Telefon 0241/94986-0 Fax 0241/94986-13
Ein Unternehmen der FICHTNER Water & Transportation GmbH

Auftraggeber/in
Waterschap Roer en Overmaas
Parklaan 10
6130 Sittard
Niederlande

Projekt
Fischaufstiegsanlage
Baalsbruggermolen

Projektphase
Ausführungsplanung untere Rampe

Teil
Lageplan / Schnitt 4 - 4 , 5 - 5

	Datum	Name	Maßstab	Zeichnungsnummer
Bearb.	18.01.2017	KAm	1:100	630-1509_AP_LP 2.4
Gepr.	18.01.2017	CZ / CC / GH	Schutzvermerk ISO 16016 beachten	