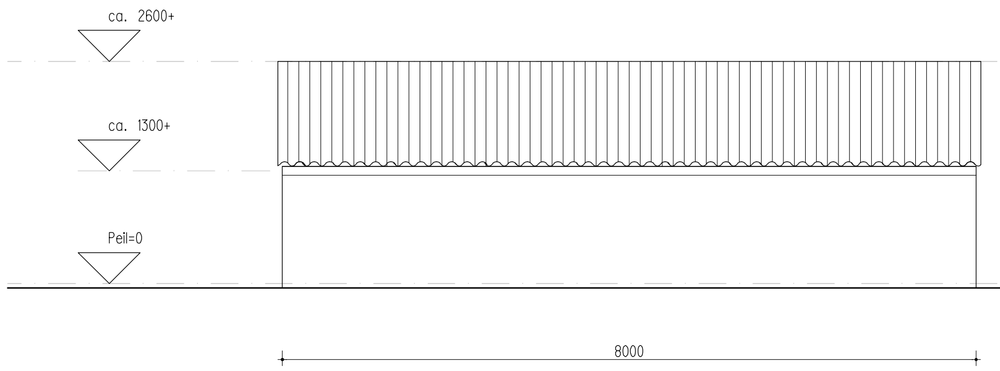

Noordgevel bestaand

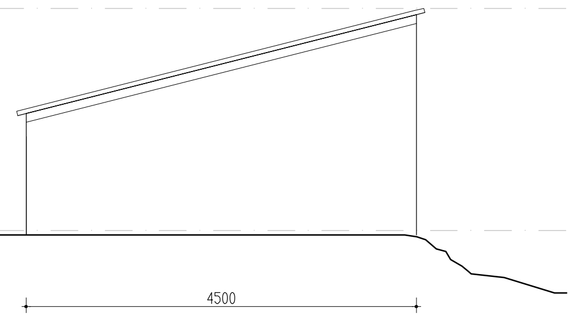

Westgevel bestaand

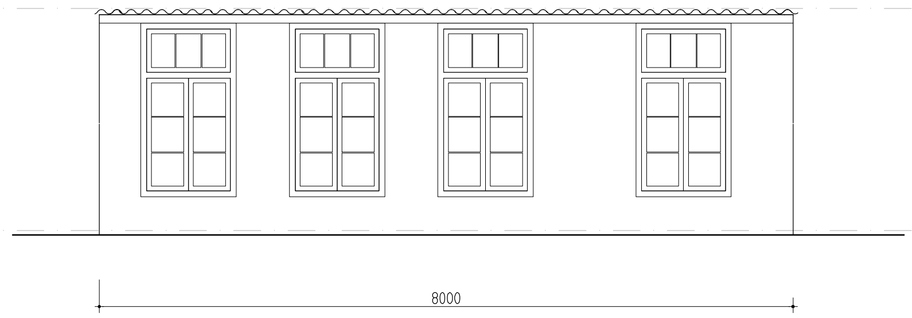

Zuidgevel bestaand

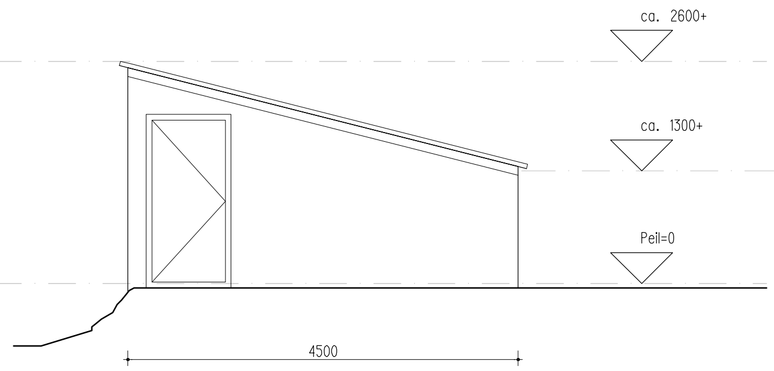

Oostgevel bestaand

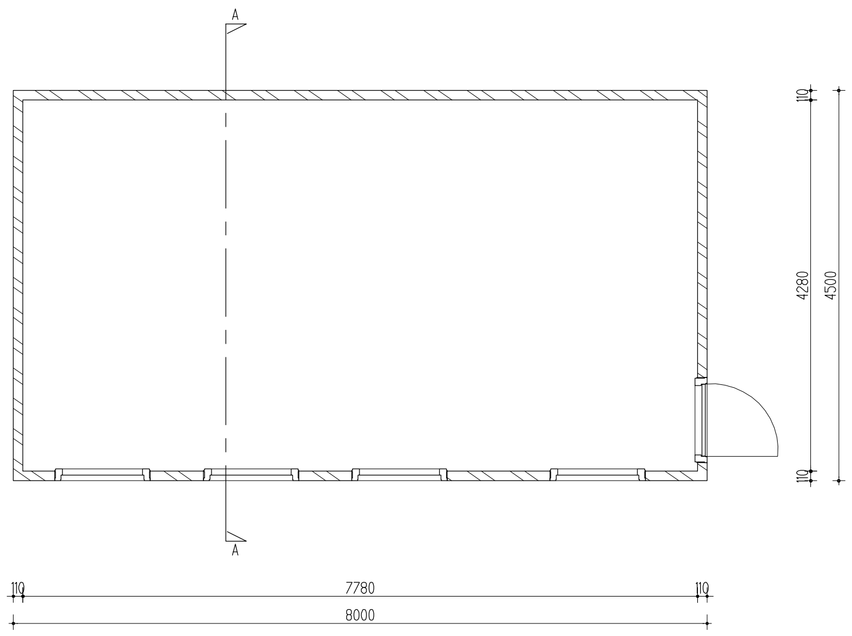

plattegrond bestaand

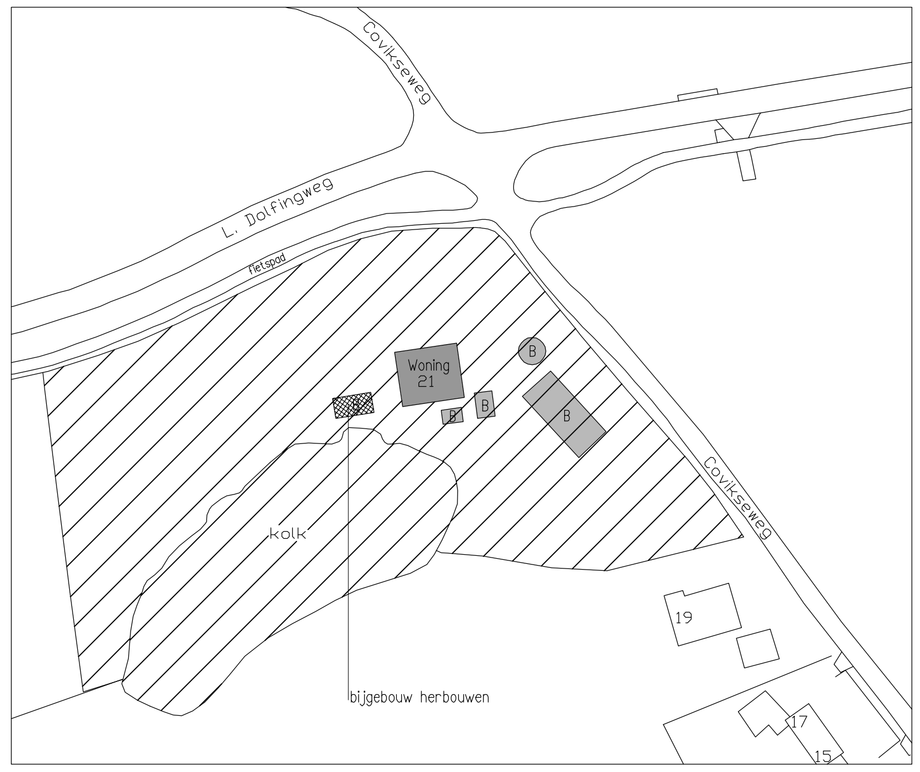

B = bestaand bijgebouw

Situatie bestaand/nieuw

OPDRACHTGEVER	Dhr. D. Aalderink				GEWIJZIGD
WERK	nieuwbouw / vervangen bijgebouw				
ONDERDEEL	Gevels, plattegrond bestaand, situatie				
	Definitief				
SCHAAL 1:50/1:1000	FORM A1	GETEK WR	ARCH WR		DATUM 30-11-2016

WARC

ARCHITECTUUR & ONTWIKKELING
Bronkhorstereeg 26
7221 AC Steenderen
+31 (0)575 472847
+31 (0)6 4893 0854
+31 (0)6 1810 6973
www.warc.nl
warc@warc.nl
marc@warc.nl

WERK 1604
T0-101