




Detail verharding 2
SCHAAL 1:100

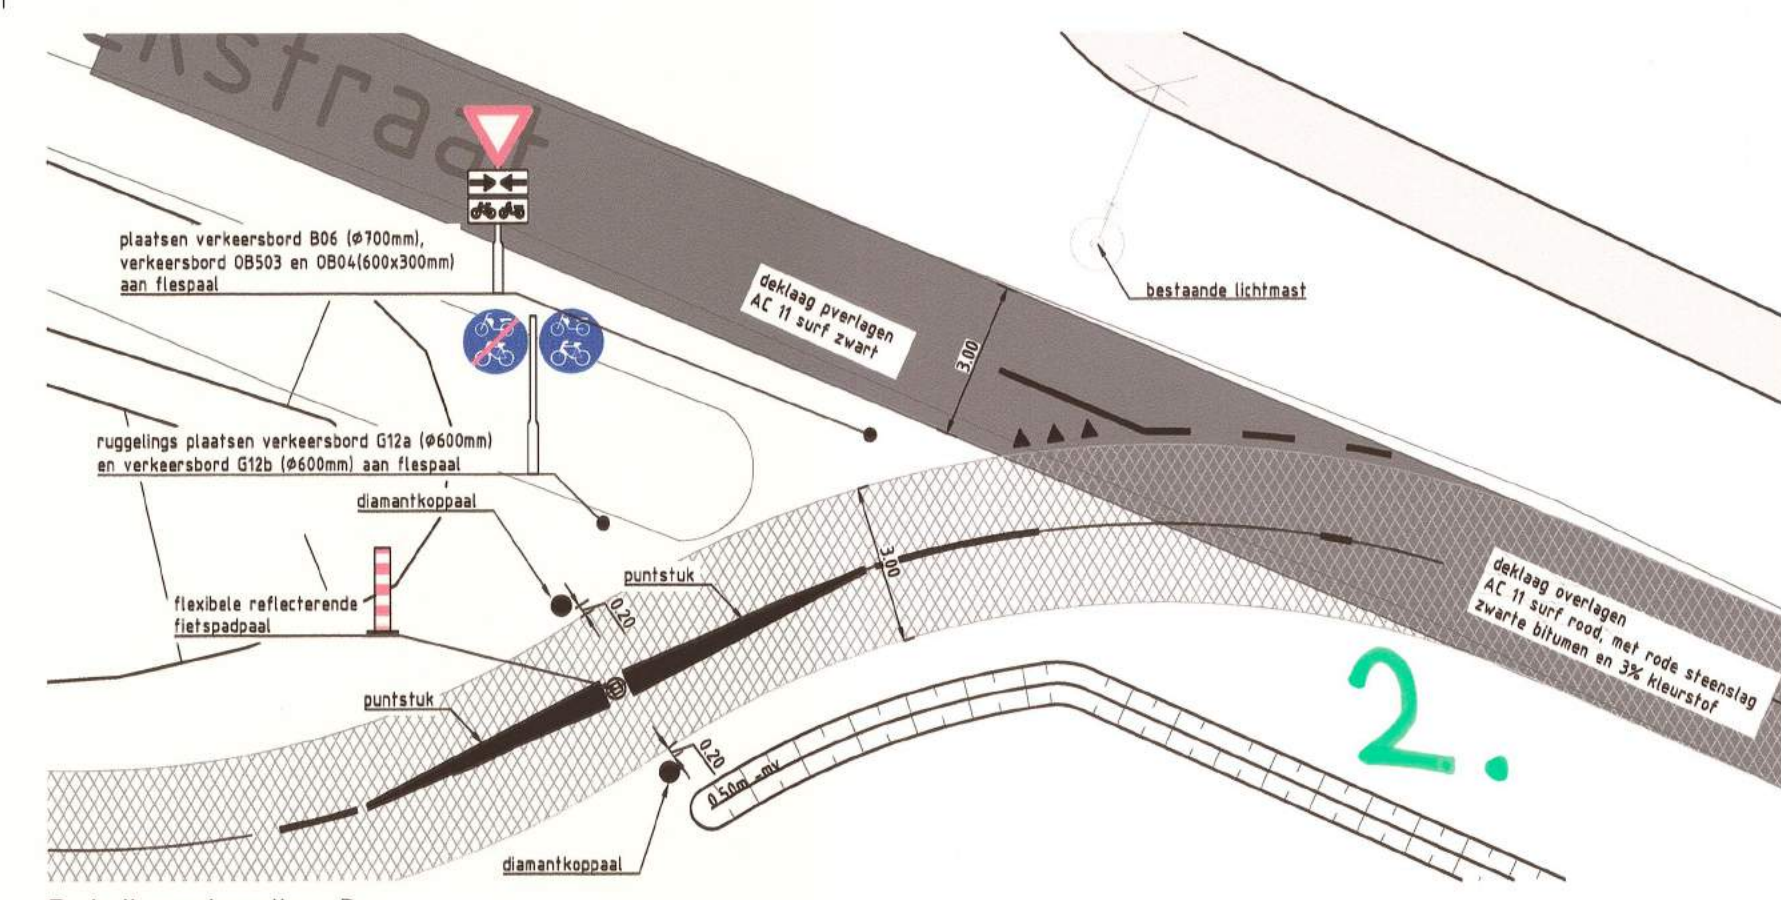


Detail verharding 3
SCHAAL 1:100

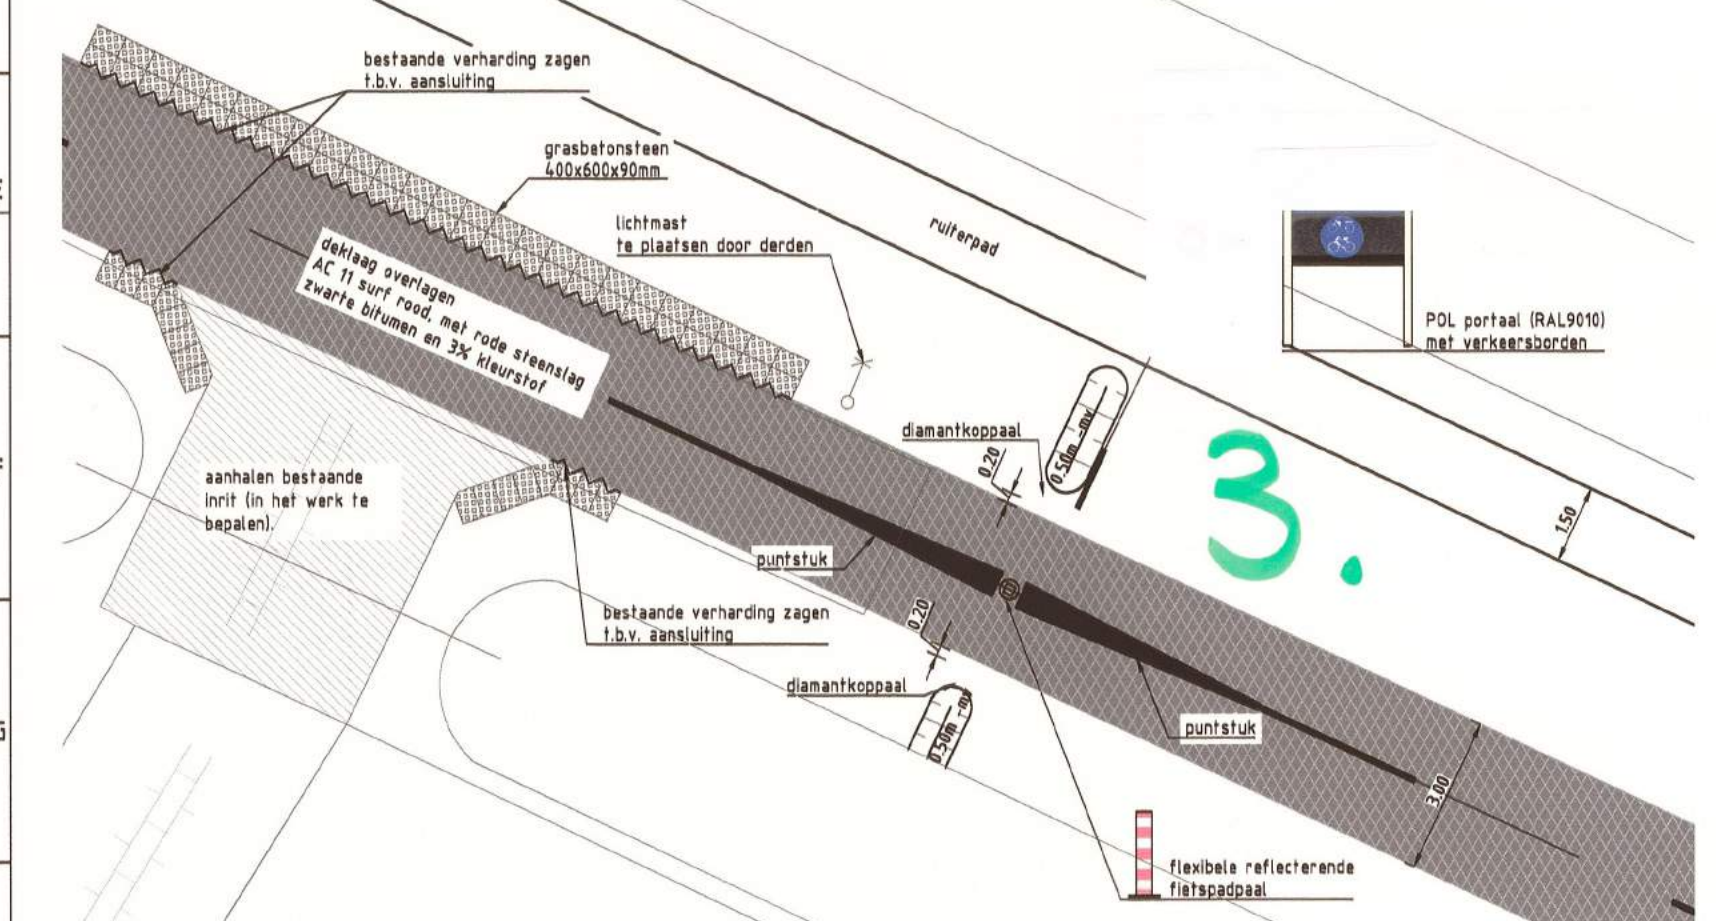


Detail verharding 4
SCHAAL 1:100

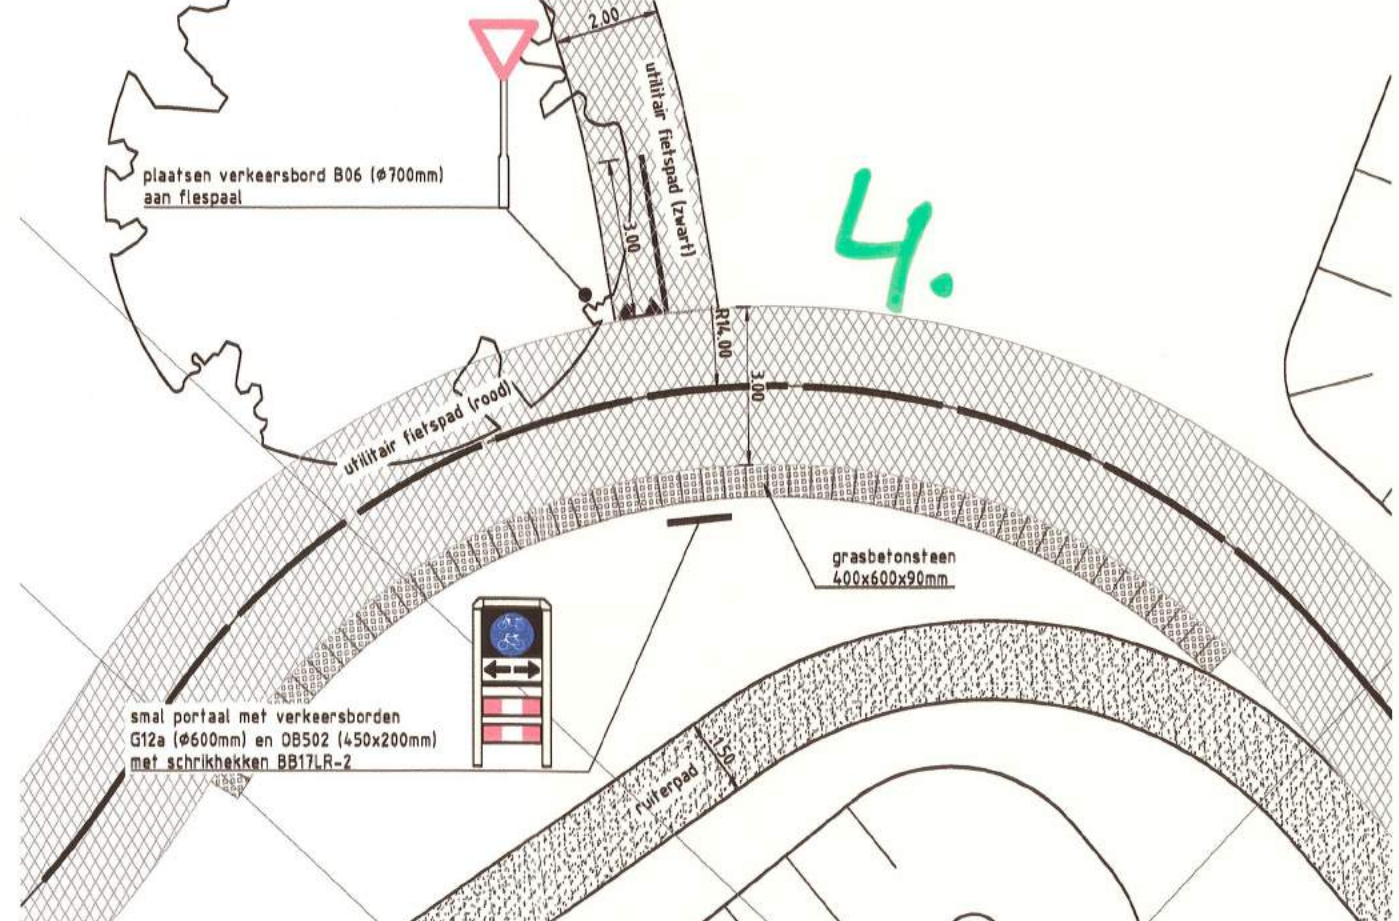


Detail verharding 5
SCHAAL 1:100

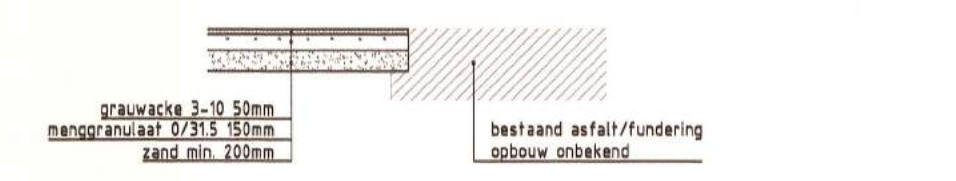


Doorsnede A-A (behorende bij detail verharding 1)
SCHAAL 1:50

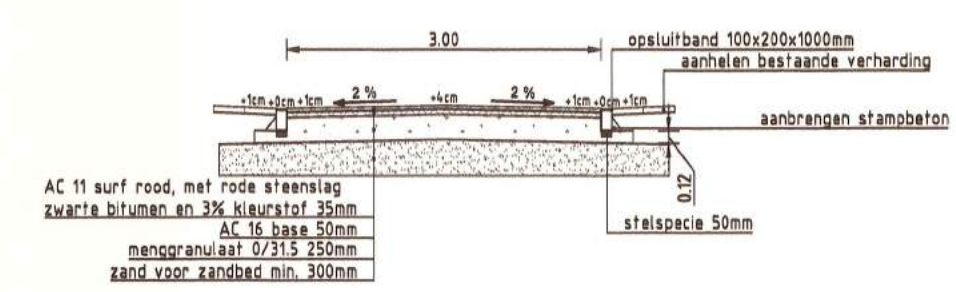

Doorsnede B-B (behorende bij detail verharding 2)
SCHAAL 1:50

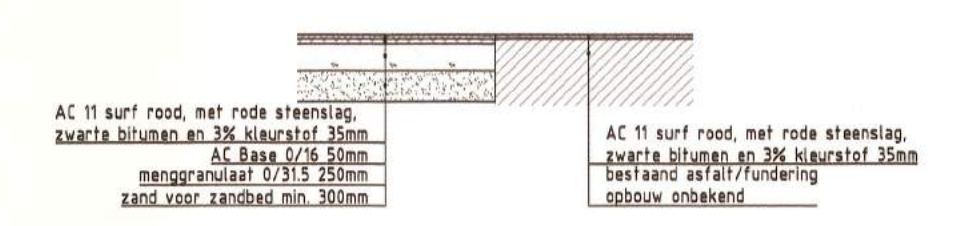

Doorsnede C-C (behorende bij detail verharding 6)
SCHAAL 1:50

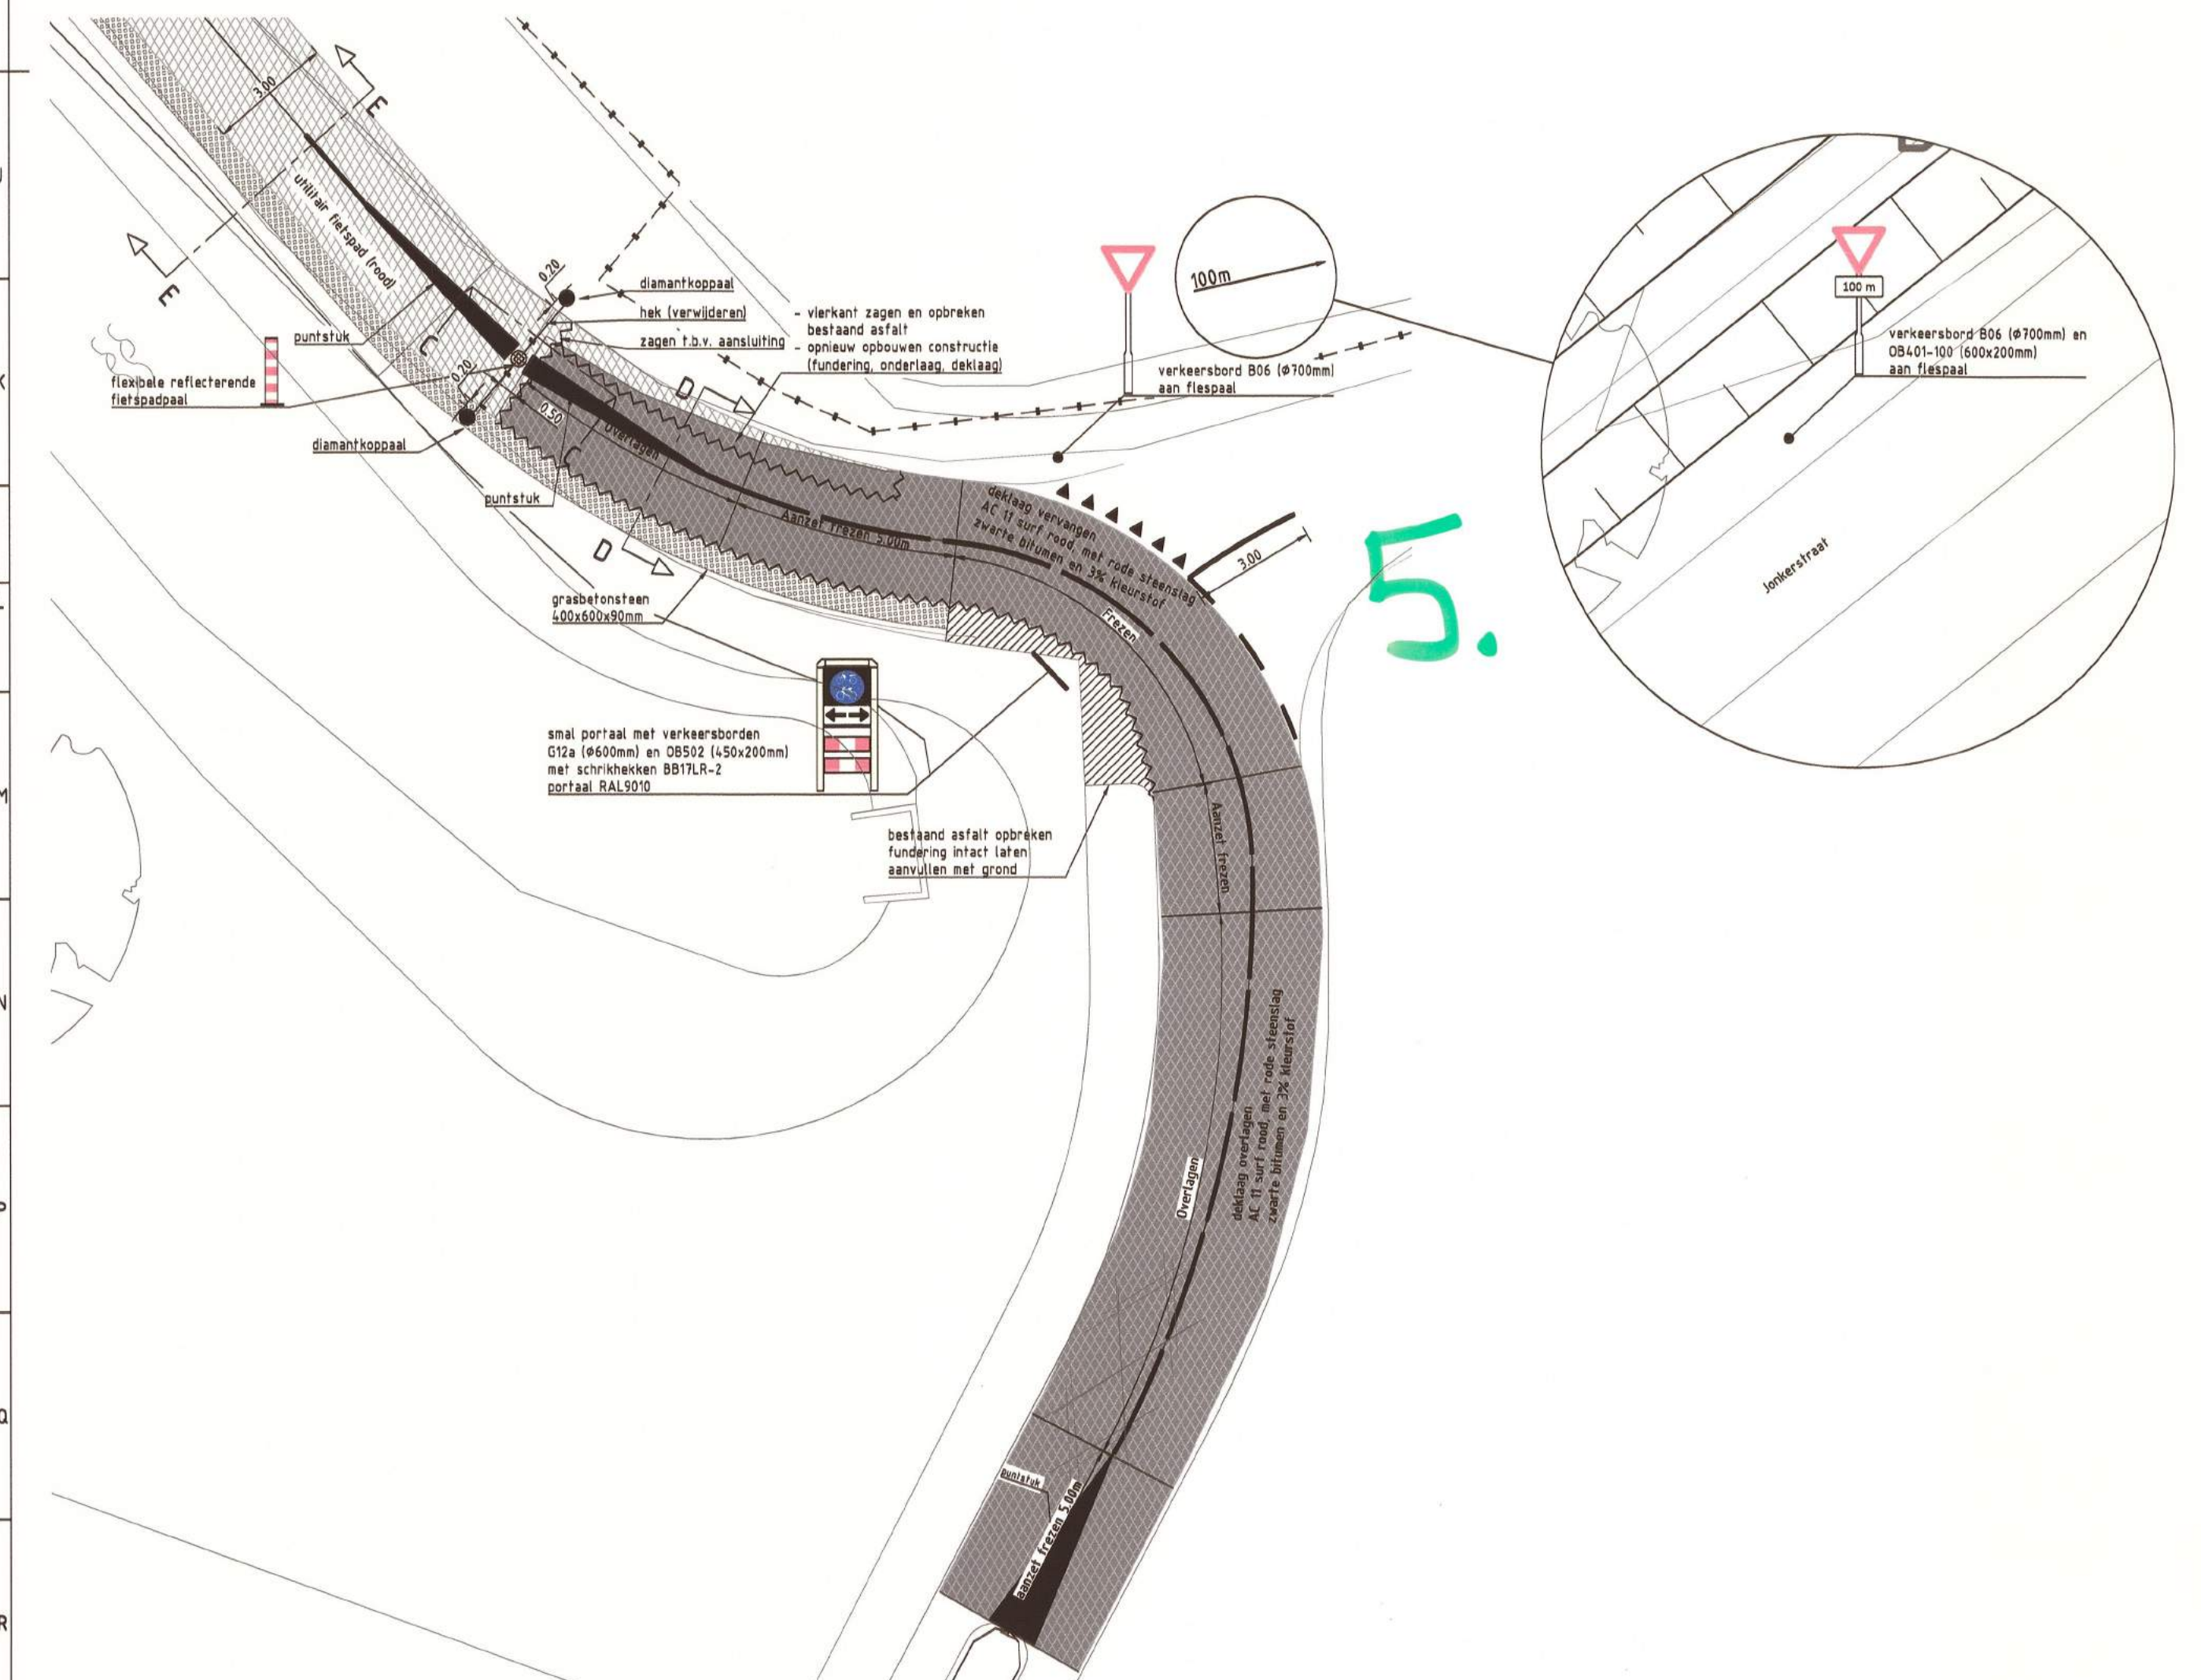


Detail verharding 6
SCHAAL 1:100



6.

- Legenda bovenaanzicht**
- asfalt verharding
 - grasbetonsteen
 - zand
 - grauwacke
 - deliag vervangen
 - bestaand asfalt opbreken
 - aanhalen bestaande inrit
 - bestaande verharding zagen f.b.v. aansluiting
 - doorgetrokken streep (0.10) thermo
 - 1.00/1.00 streep (0.10) thermo
 - 2.70/0.30 streep (0.10) thermo
 - 0.30/2.70 streep (0.10) thermo
 - haaietand 0.30x0.30 thermo
 - puntstuk thermo
 - hekwerk
- Legenda dwarsprofielen**
- asfalt verharding
 - grasbetonsteen 430x600x90mm
 - grauwacke 3/10
 - menggraanziet 0/315
 - hydraulisch menggraanziet 0/315
 - zand voor zandbed
- Opmerkingen**
- Overzicht locaties van details zie tekening EN-2010
 - Hoogten in m t.o.v. N.A.P.
 - Maten in m tenzij anders aangegeven
 - Alle verkeersborden reflectieklasse III
 - Maatvoering verkeersborden BIBEXO

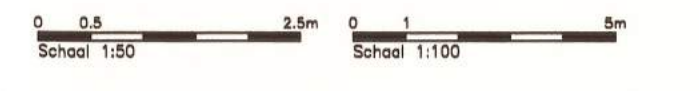

2.0	23-03-2016	DPR
1.0	30-09-2014	MSe
Verse	Datum	Getekend

GEEMEENTE BEUNINGEN

Van Heemstraweg 48
6641 AC Beuningen
Tel: 14 024
gemeente@beuningen.nl

Werk: **Zandwinplas Beuningen**
Werknummer: 22512003

Onderdeel: **Werkfase Geluidswal**
Titel: **Detail verhardingen 1 t/m 6**

Tekeningnummer: **EN-2221** Versie: **2.0** Schaal: **150/100**
Formaat: **A0**