
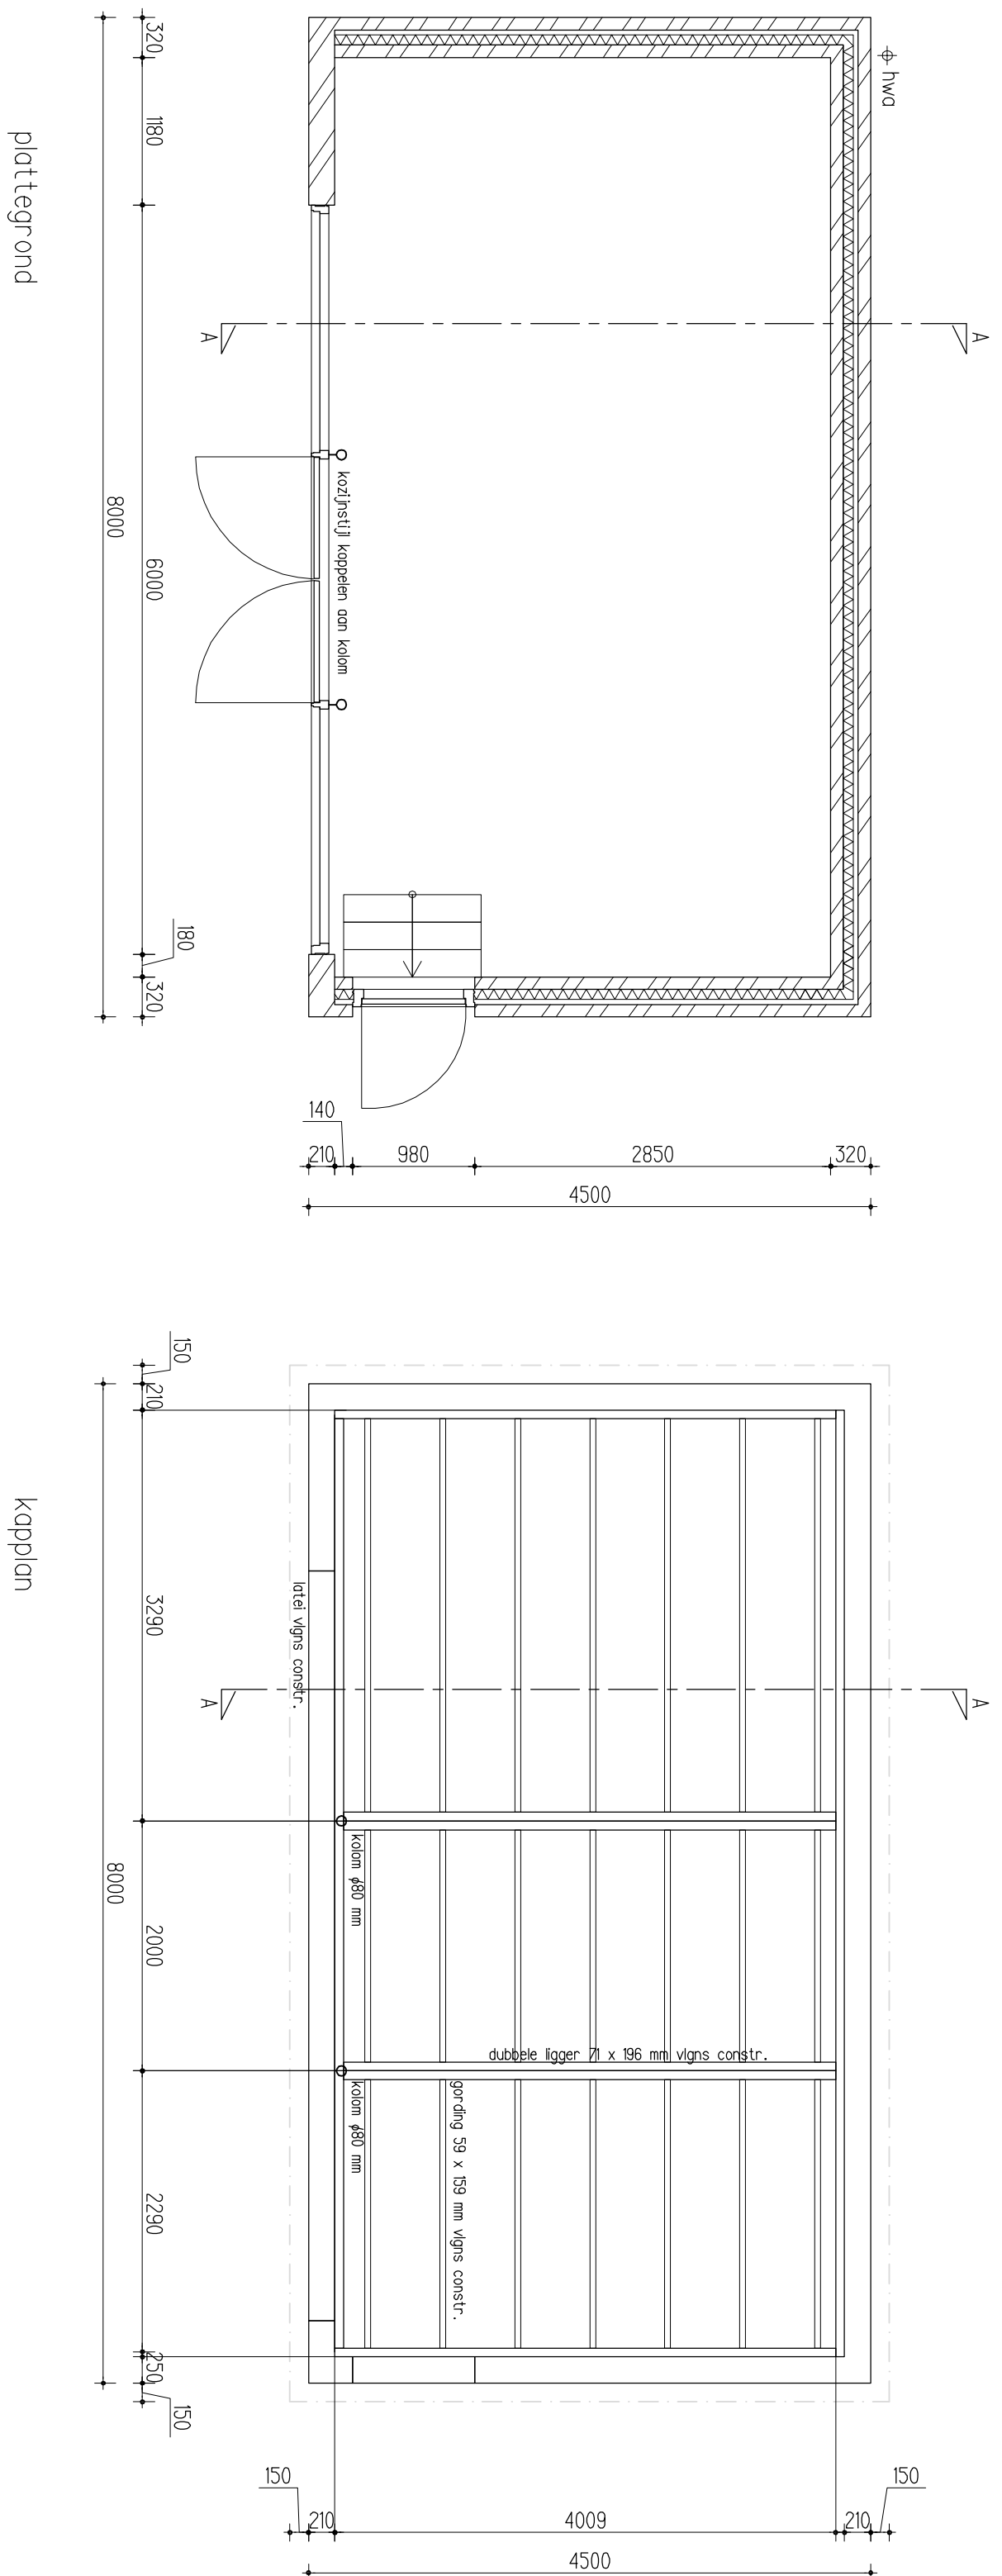
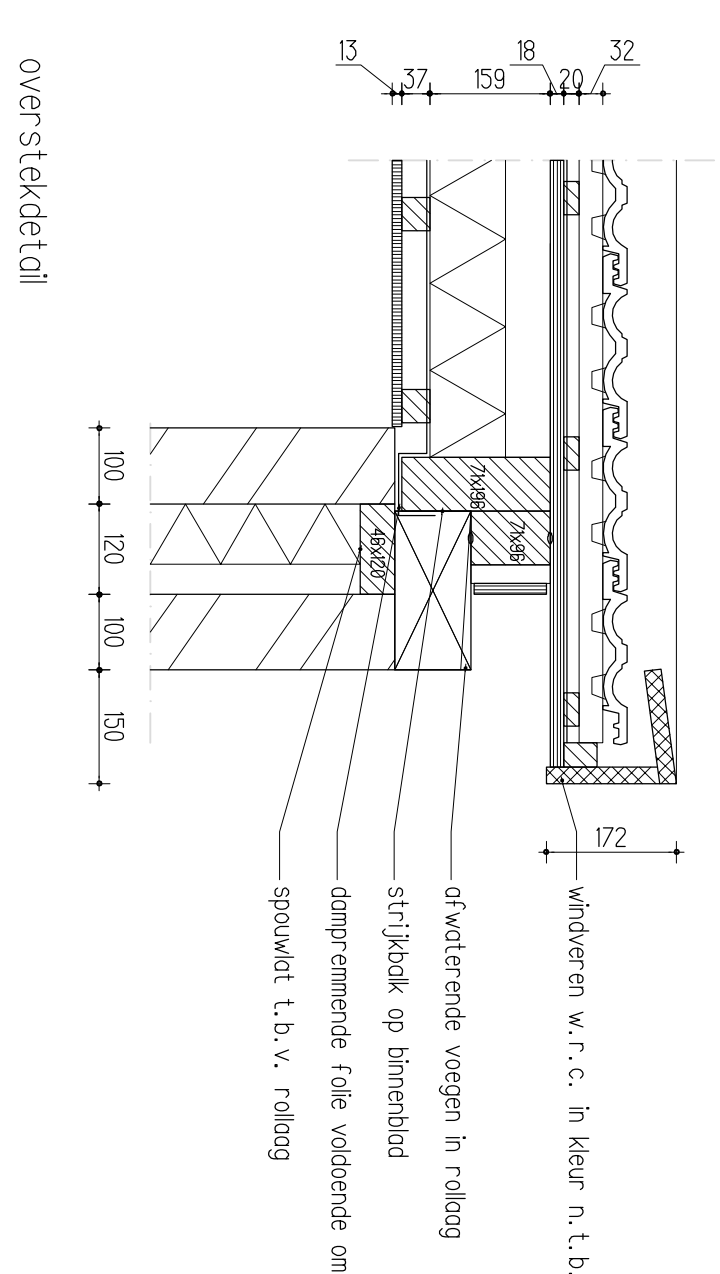


Maten in het werk te controleren

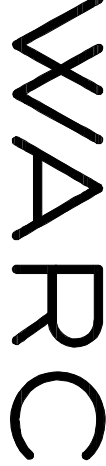

OPDRACHTGEVER	Dir. D. Aalderink	CEA/LIZ/ED	
WERK	nieuwbouw / vervangen bijgebouw		
ONDERDEEL	Verzamelblad nieuw		
	Definitief		
SCHAAL	1:50/1:10	FORM	A1
		CEFER	RK
		ARCH	WR
		DATUM	30-11-2016
		WARC ARCHITECTUUR & ONTWIKKELING Broekmans 38 +31 (0)20 42948 7221 AZ Schiedamschen +31 (0)6 880 8973 m.b.v.d.berden	
		WERK	1604
			T0-102