


Legger Wateren Buiten-Giessen en een deel Binnen-Giessen 2017

Kaartbladnummer A3

Behoort bij het ontwerpbesluit van het College van Dijkgraaf en Heemraden van het Waterschap Rivierenland tot vaststelling van de Wijzigingen Legger Wateren Buiten-Giessen en een deel Binnen-Giessen 2017

Aanmaakdatum: 17-07-2017

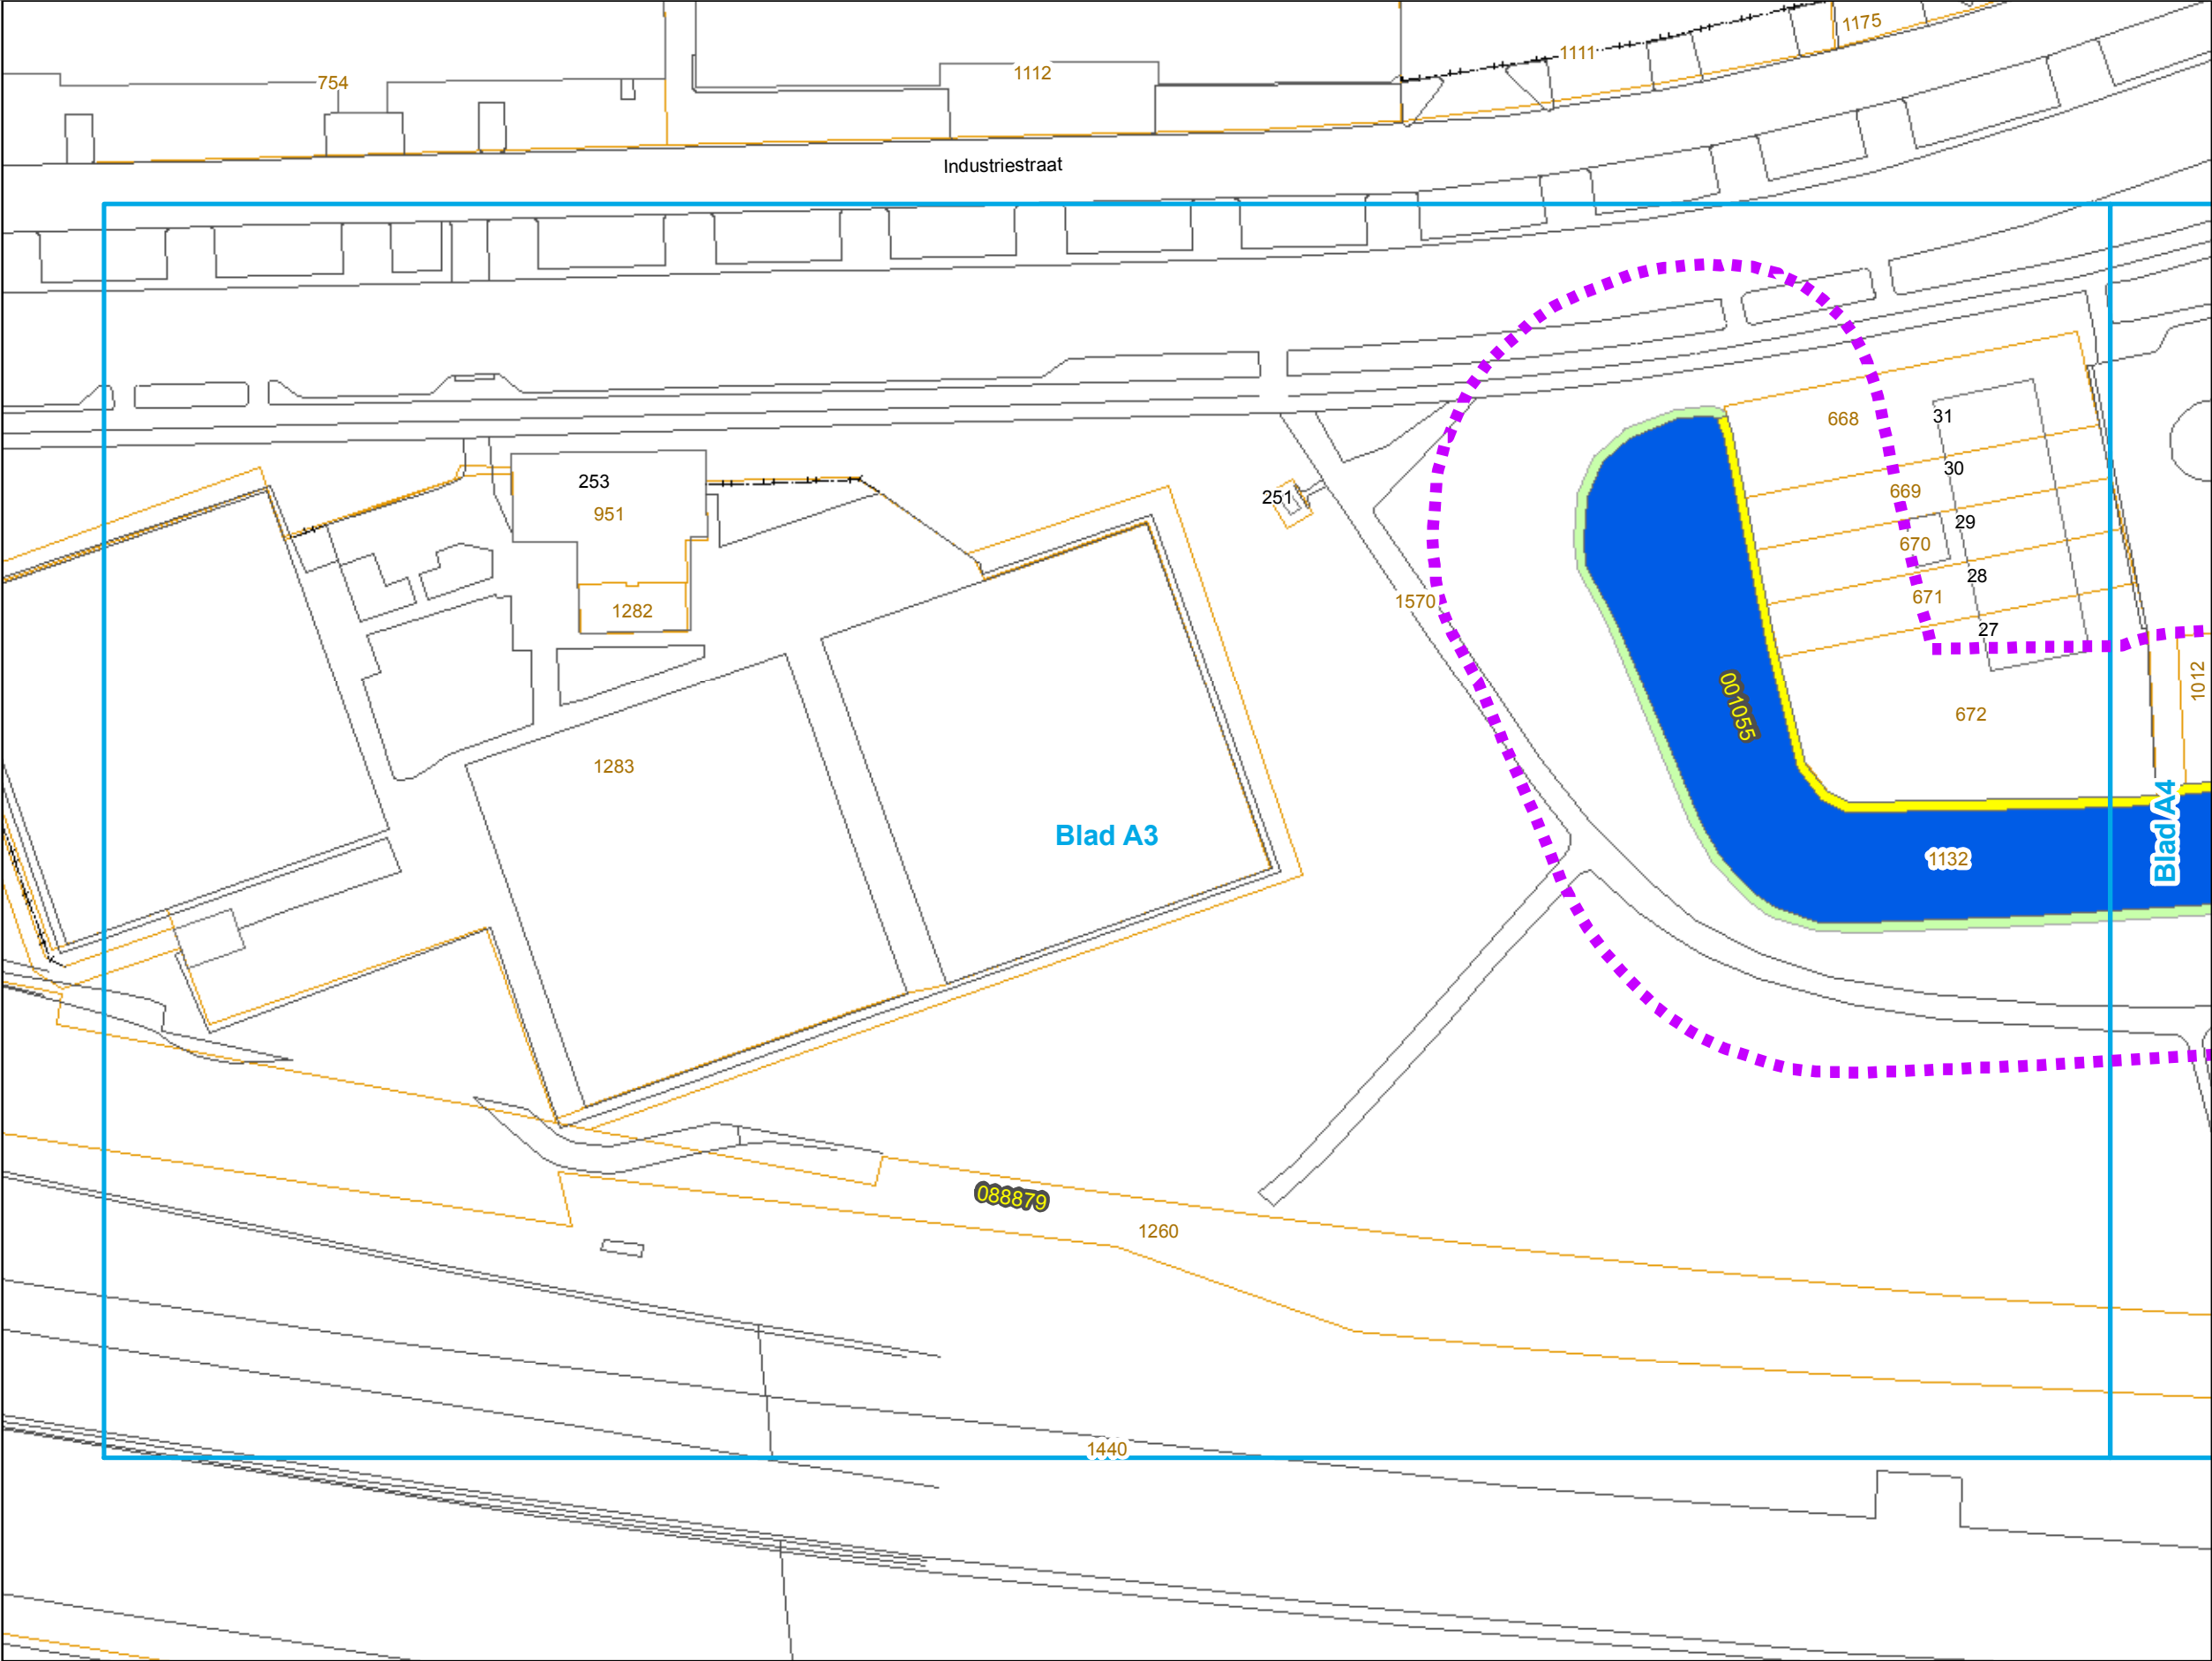

Legenda

Watergangen

- A-status
- B-status
- C-status
- Beschermszone


Kunstwerken

- Bruggen
- Sluizen

Markeringen en aanduidingen

- Begrenzing besluit
- 012345 Watergangnummer
- 1234 Huisnummer
- 1234 Kadastraal perceel

0 10 20 30 Meters

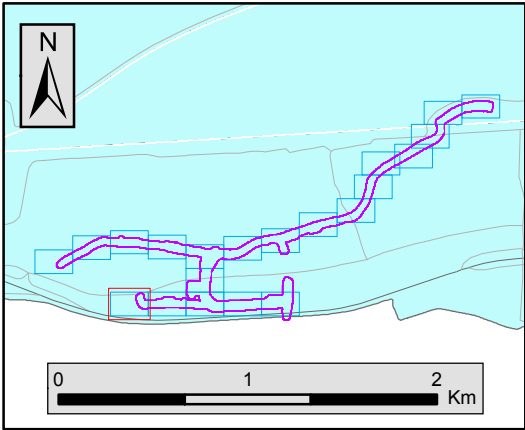


Legger Wateren Buiten-Giessen en een deel Binnen-Giessen 2017

Kaartbladnummer A4

Behoort bij het ontwerpbesluit van het College van Dijkgraaf en Heemraden van het Waterschap Rivierenland tot vaststelling van de Wijzigingen Legger Wateren Buiten-Giessen en een deel Binnen-Giessen 2017

Aanmaakdatum: 17-07-2017

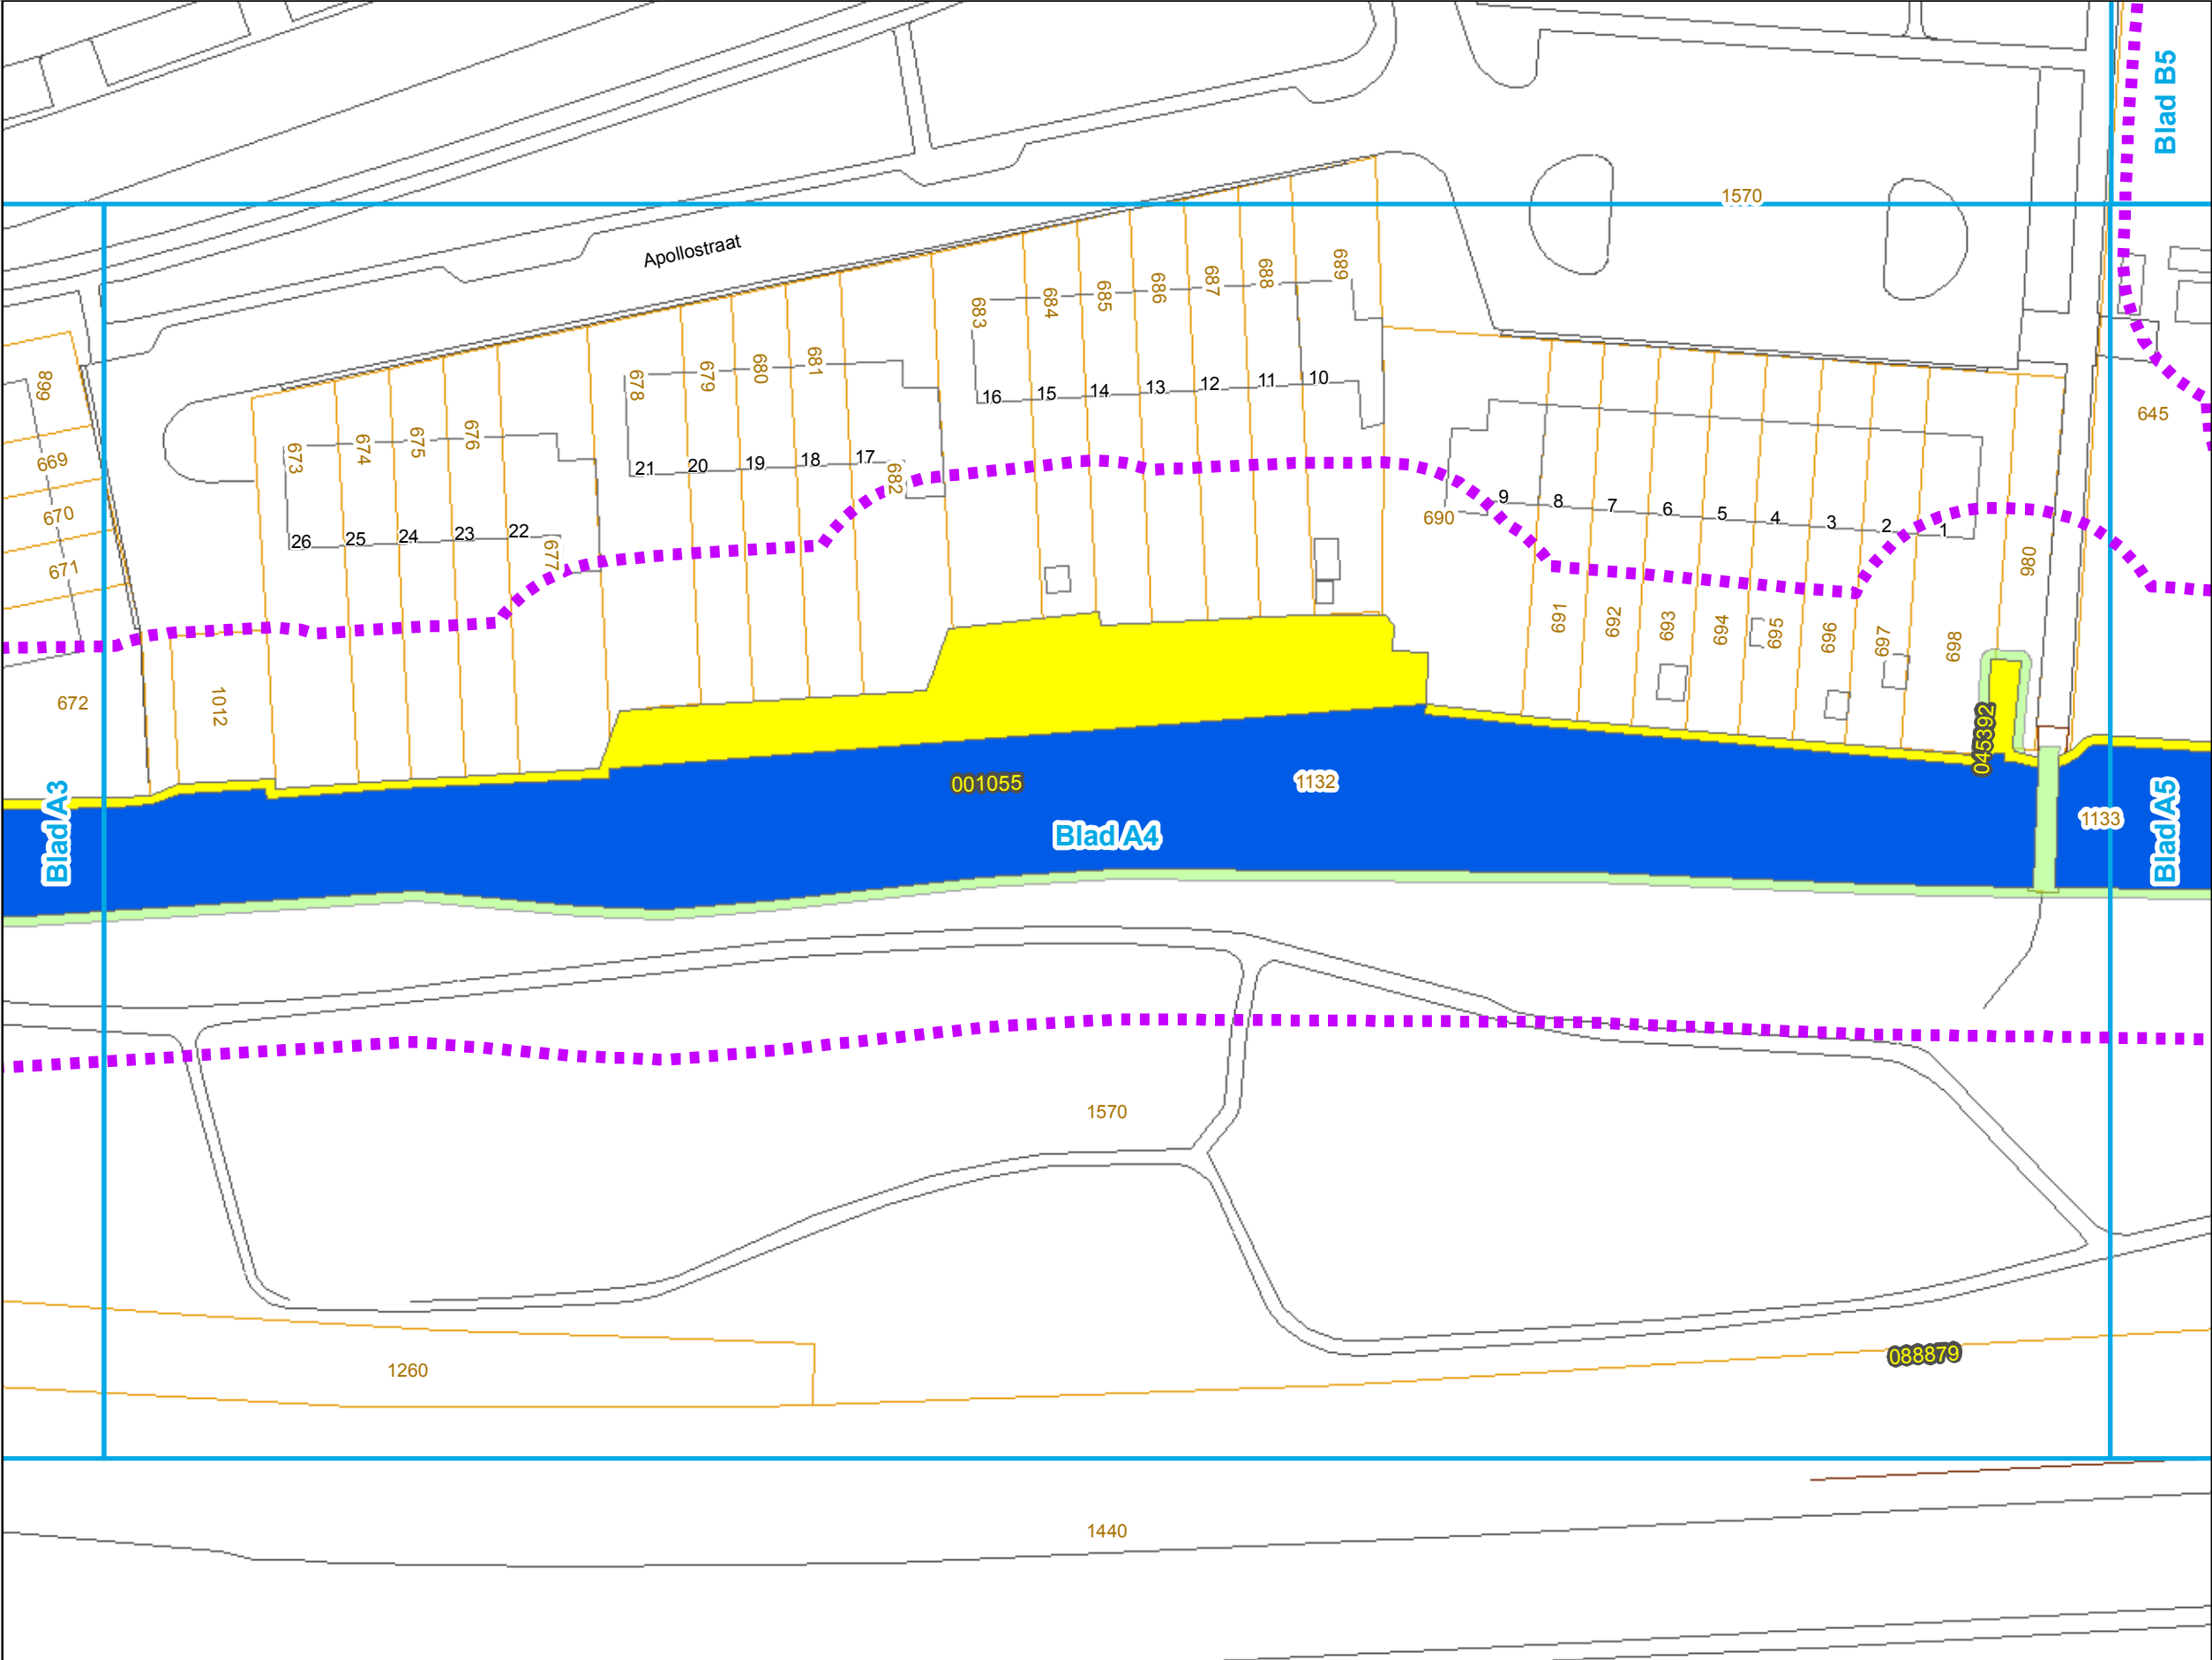

Legenda

Watergangen

- A-status
- B-status
- C-status
- Beschermingszone


Kunstwerken

- Bruggen
- Sluizen

Markeringen en aanduidingen

- Begrenzing besluit
- 012345 Watergangnummer
- 1234 Huisnummer
- 1234 Kadastraal perceel

0 10 20 30 Meters

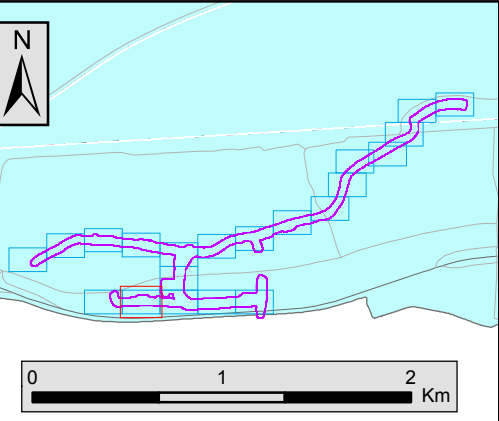


Legger Wateren Buiten-Giessen en een deel Binnen-Giessen 2017

Kaartbladnummer A5

Aanmaakdatum: 17-07-2017



Behoort bij het ontwerpbesluit van het College van Dijkgraaf en Heemraden van het Waterschap Rivierenland tot vaststelling van de Wijzigingen Legger Wateren Buiten-Giessen en een deel Binnen-Giessen 2017

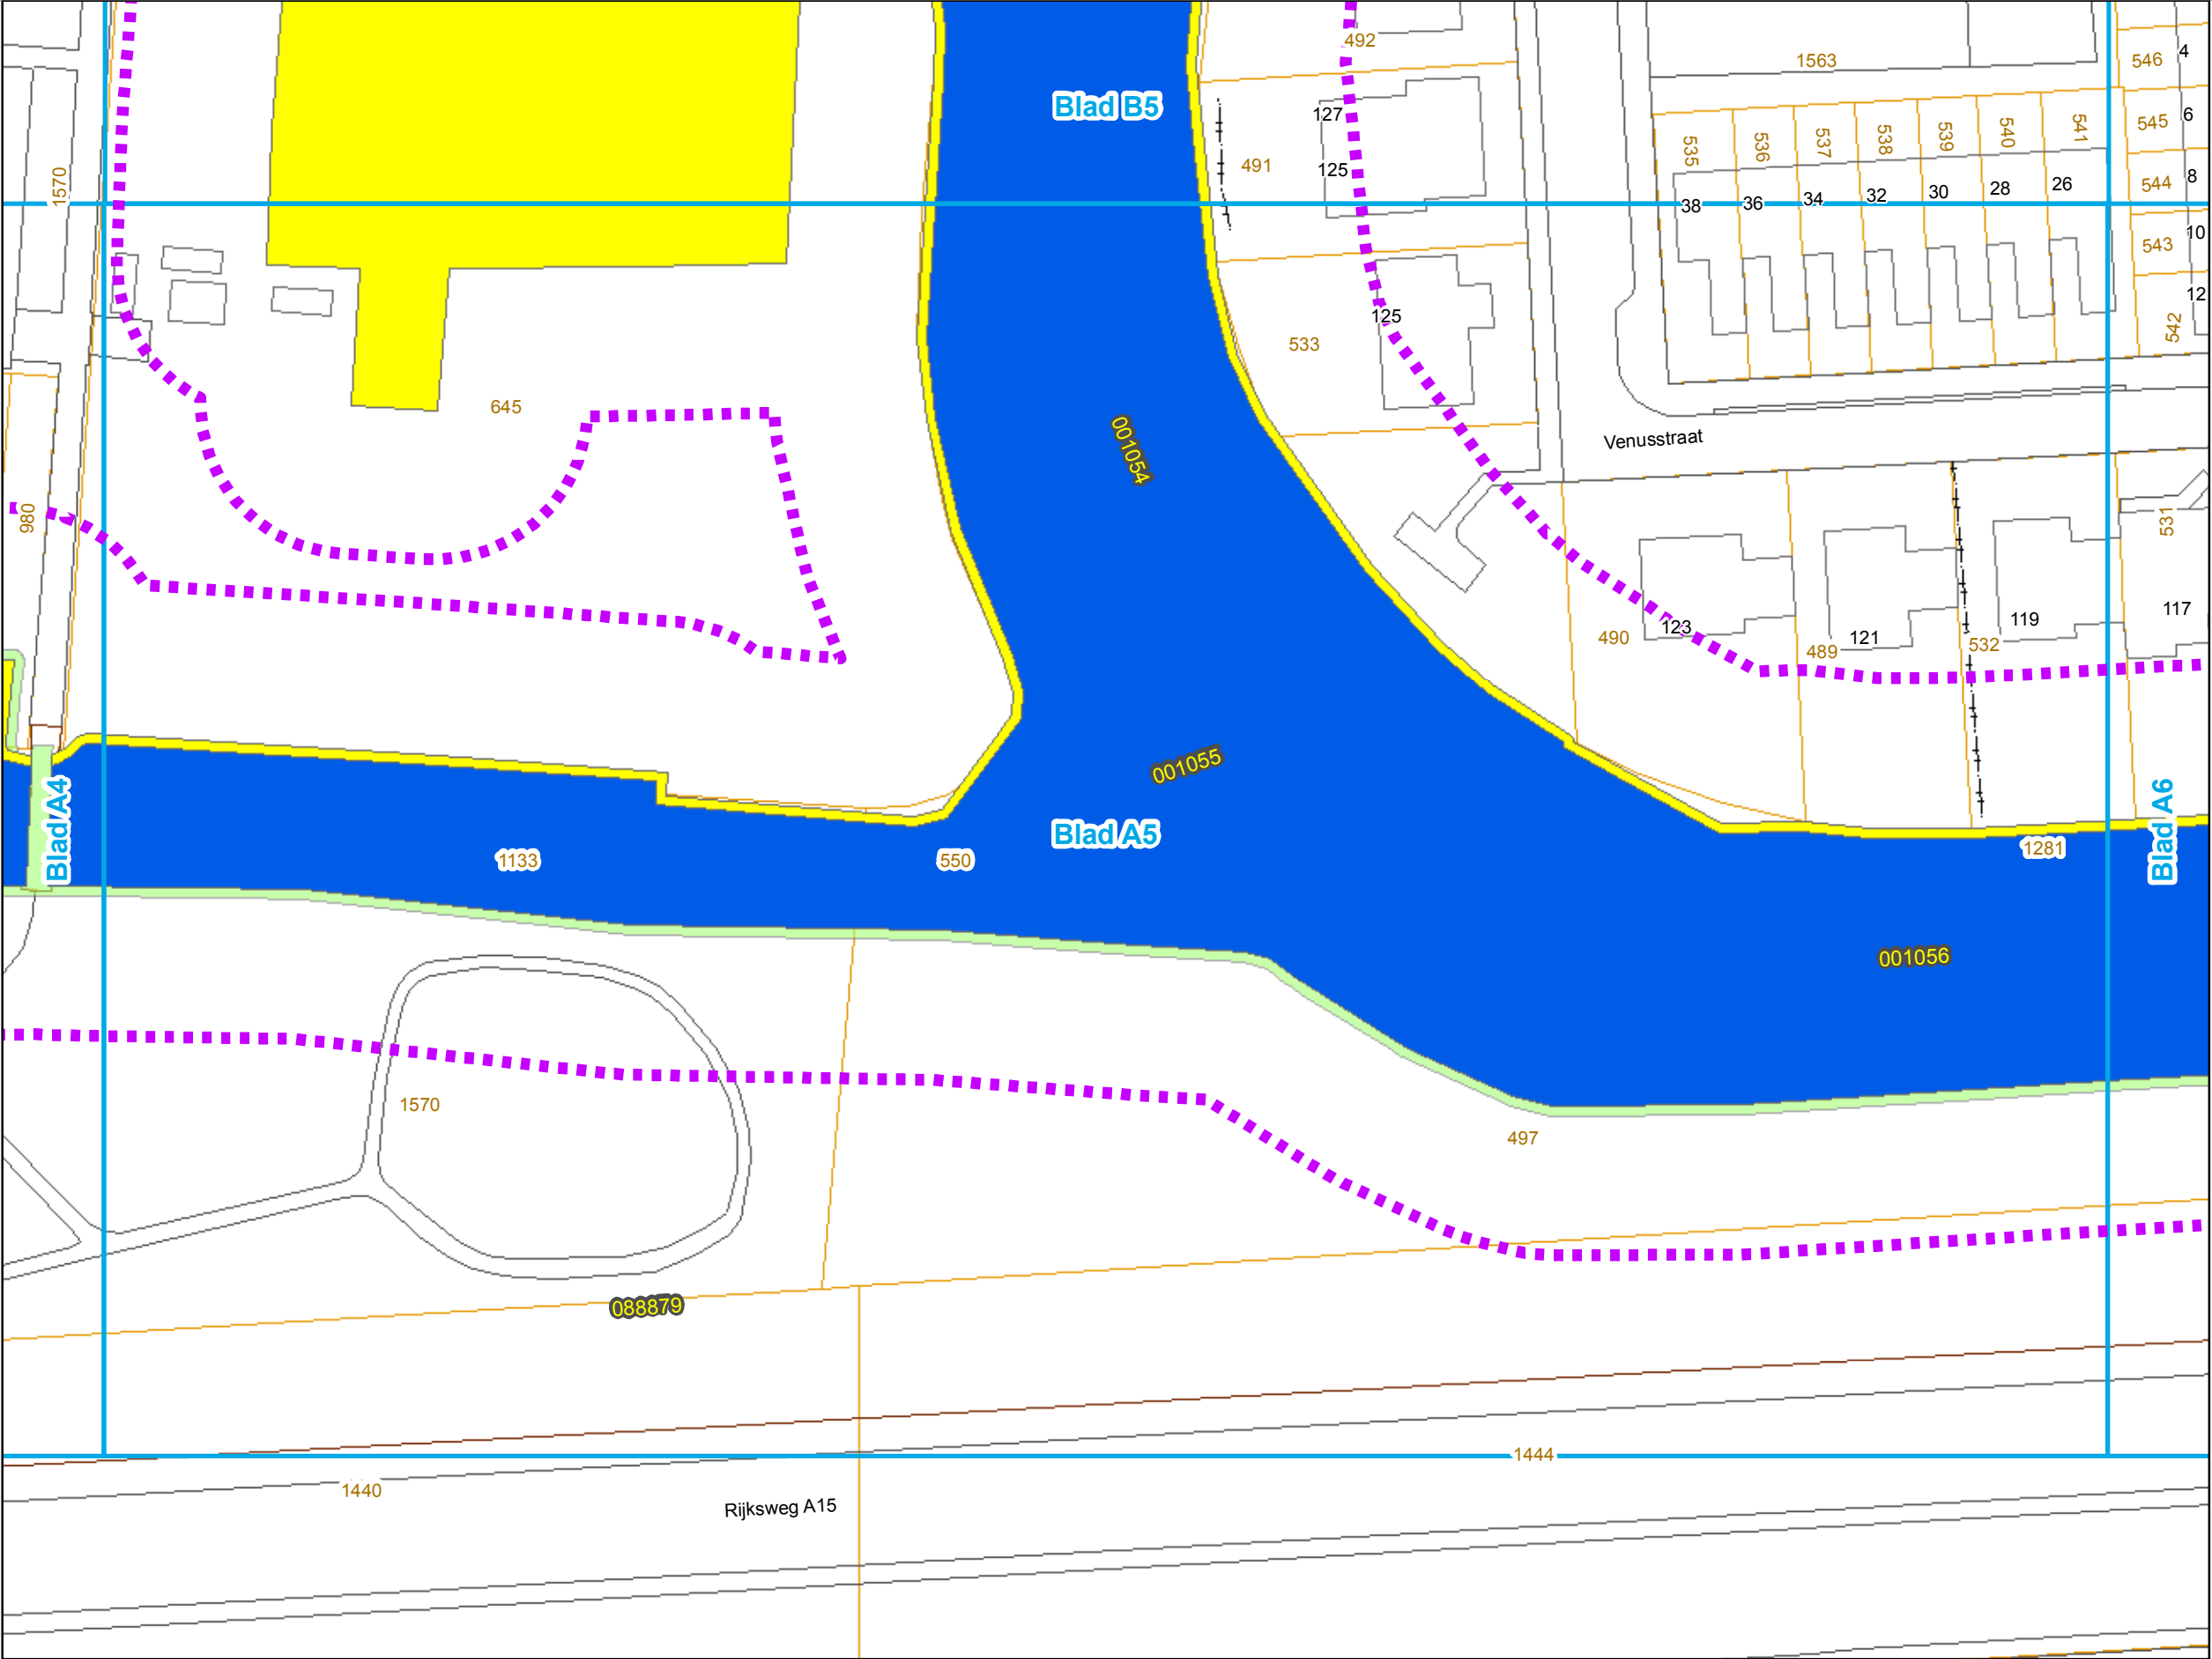

Legenda

Watergangen

- A-status
- B-status
- C-status
- Beschermingszone


Kunstwerken

- Bruggen
- Sluizen

Markeringen en aanduidingen

- Begrenzing besluit
- Watergangnummer
- Huisnummer
- Kadastraal perceel

0 10 20 30 Meters

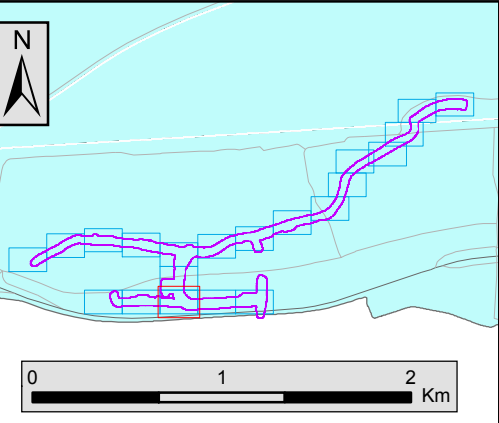


Legger Wateren Buiten-Giessen en een deel Binnen-Giessen 2017

Kaartbladnummer A6

Aanmaakdatum: 17-07-2017



Behoort bij het ontwerpbesluit van het College van Dijkgraaf en Heemraden van het Waterschap Rivierenland tot vaststelling van de Wijzigingen Legger Wateren Buiten-Giessen en een deel Binnen-Giessen 2017

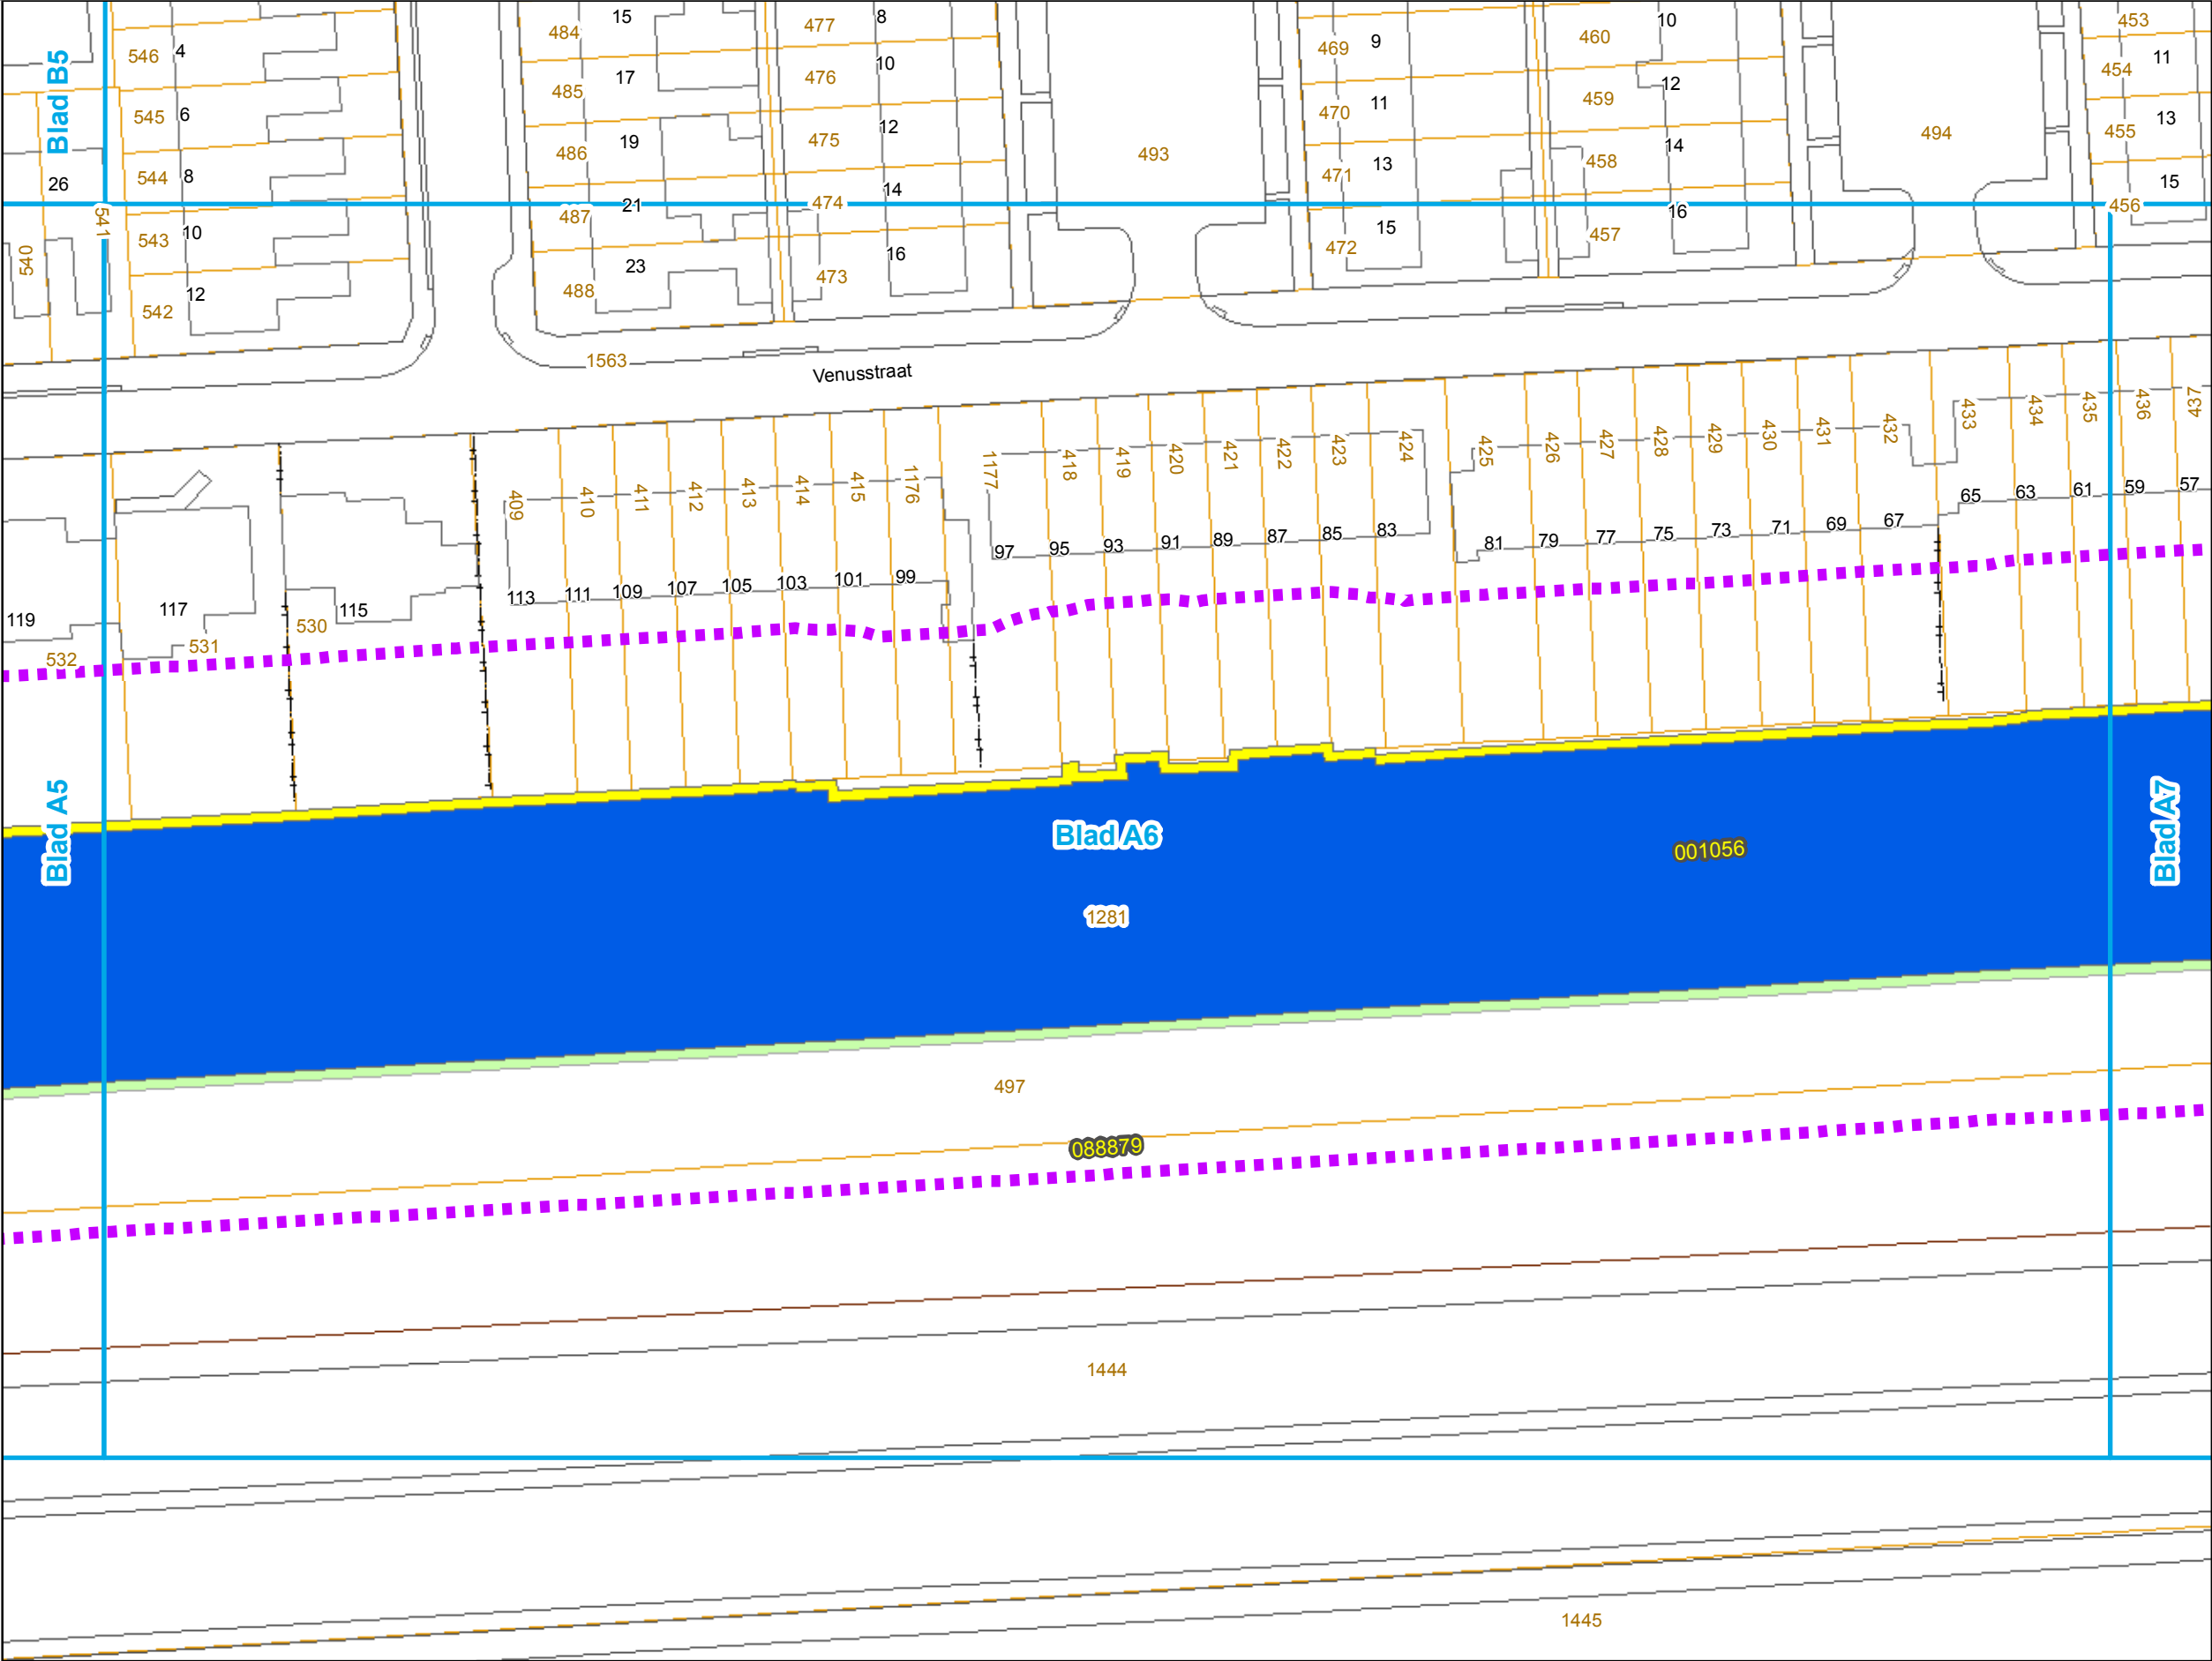

Legenda

Watergangen

- A-status
- B-status
- C-status
- Beschermingszone


Kunstwerken

- Bruggen
- Sluizen

Markeringen en aanduidingen

- Begrenzing besluit
- 012345 Watergangnummer
- 1234 Huisnummer
- 1234 Kadastraal perceel

0 10 20 30 Meters

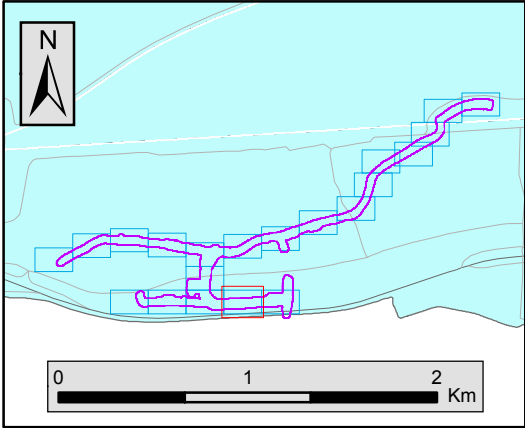


Legger Wateren Buiten-Giessen en een deel Binnen-Giessen 2017

Kaartbladnummer A7

Aanmaakdatum: 17-07-2017



Behoort bij het ontwerpbesluit van het College van Dijkgraaf en Heemraden van het Waterschap Rivierenland tot vaststelling van de Wijzigingen Legger Wateren Buiten-Giessen en een deel Binnen-Giessen 2017

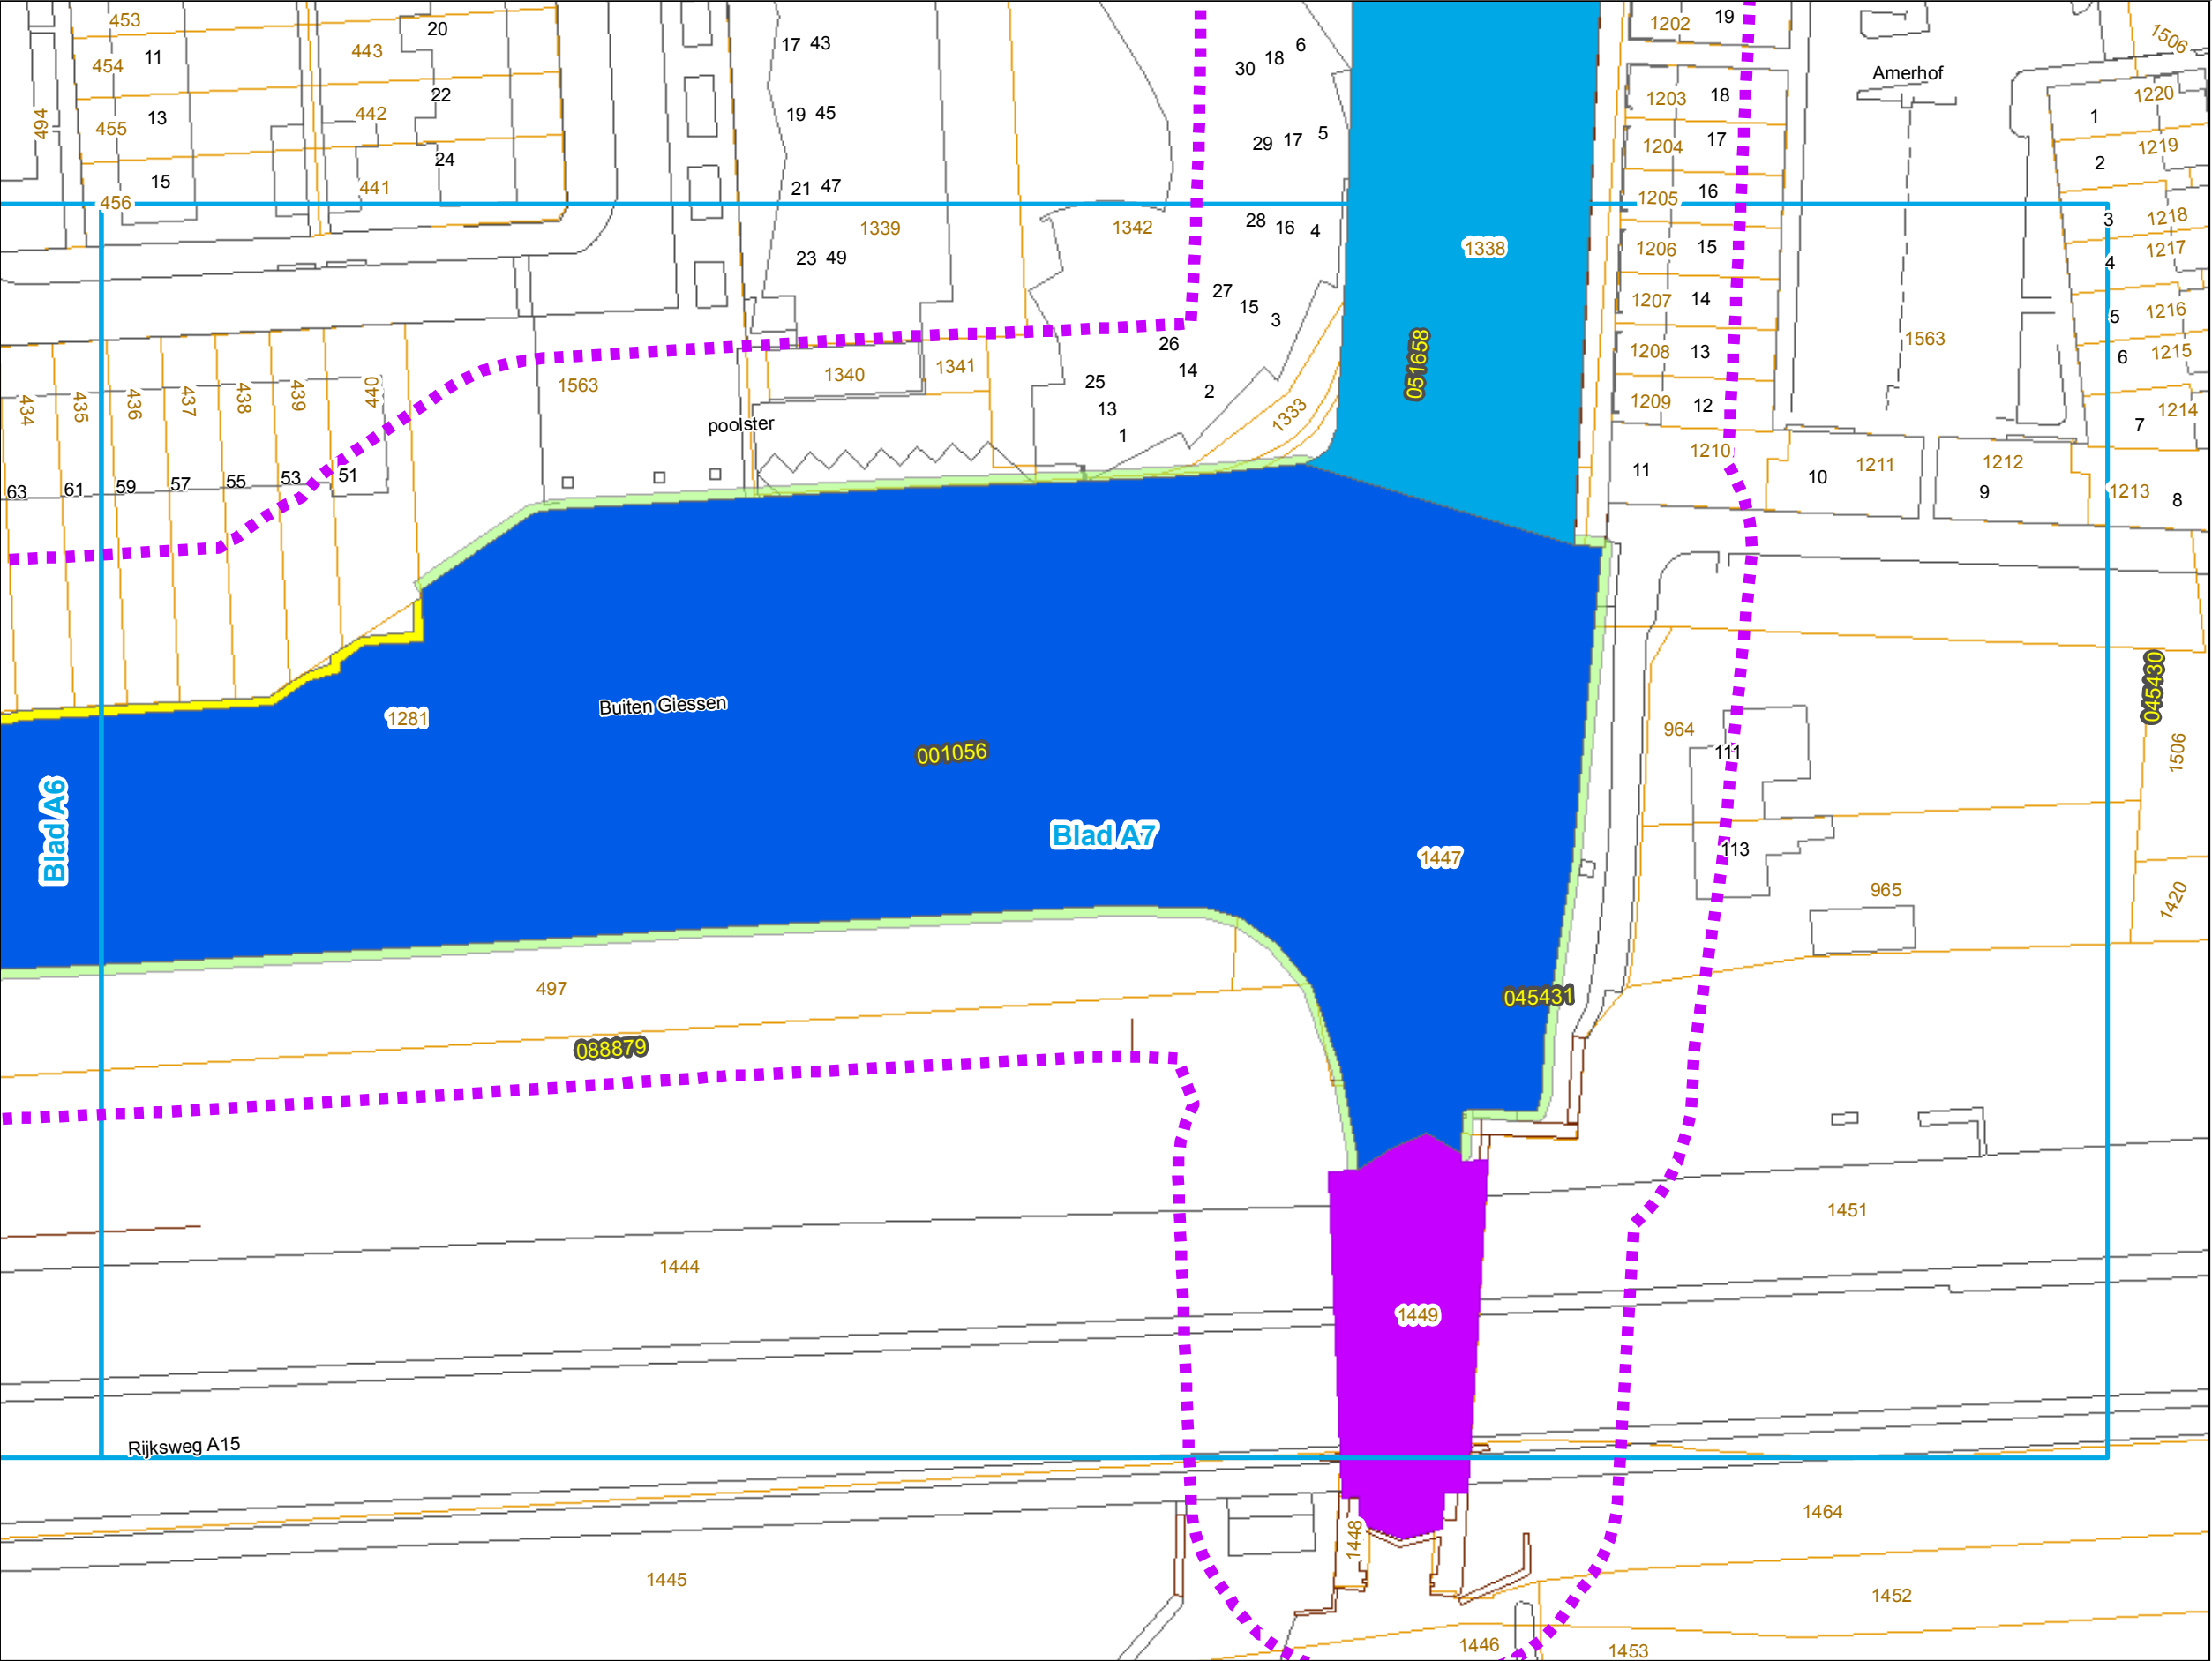

Legenda

Watergangen

- A-status
- B-status
- C-status
- Beschermszone


Kunstwerken

- Bruggen
- Sluizen

Markeringen en aanduidingen

- Begrenzing besluit
- Watergangnummer
- Huisnummer
- Kadastraal perceel

0 10 20 30 Meters

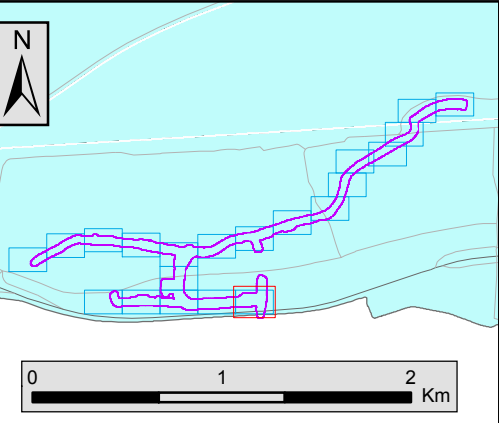


Legger Wateren Buiten-Giessen en een deel Binnen-Giessen 2017

Kaartbladnummer B5

Aanmaakdatum: 17-07-2017



Behoort bij het ontwerpbesluit van het College van Dijkgraaf en Heemraden van het Waterschap Rivierenland tot vaststelling van de Wijzigingen Legger Wateren Buiten-Giessen en een deel Binnen-Giessen 2017

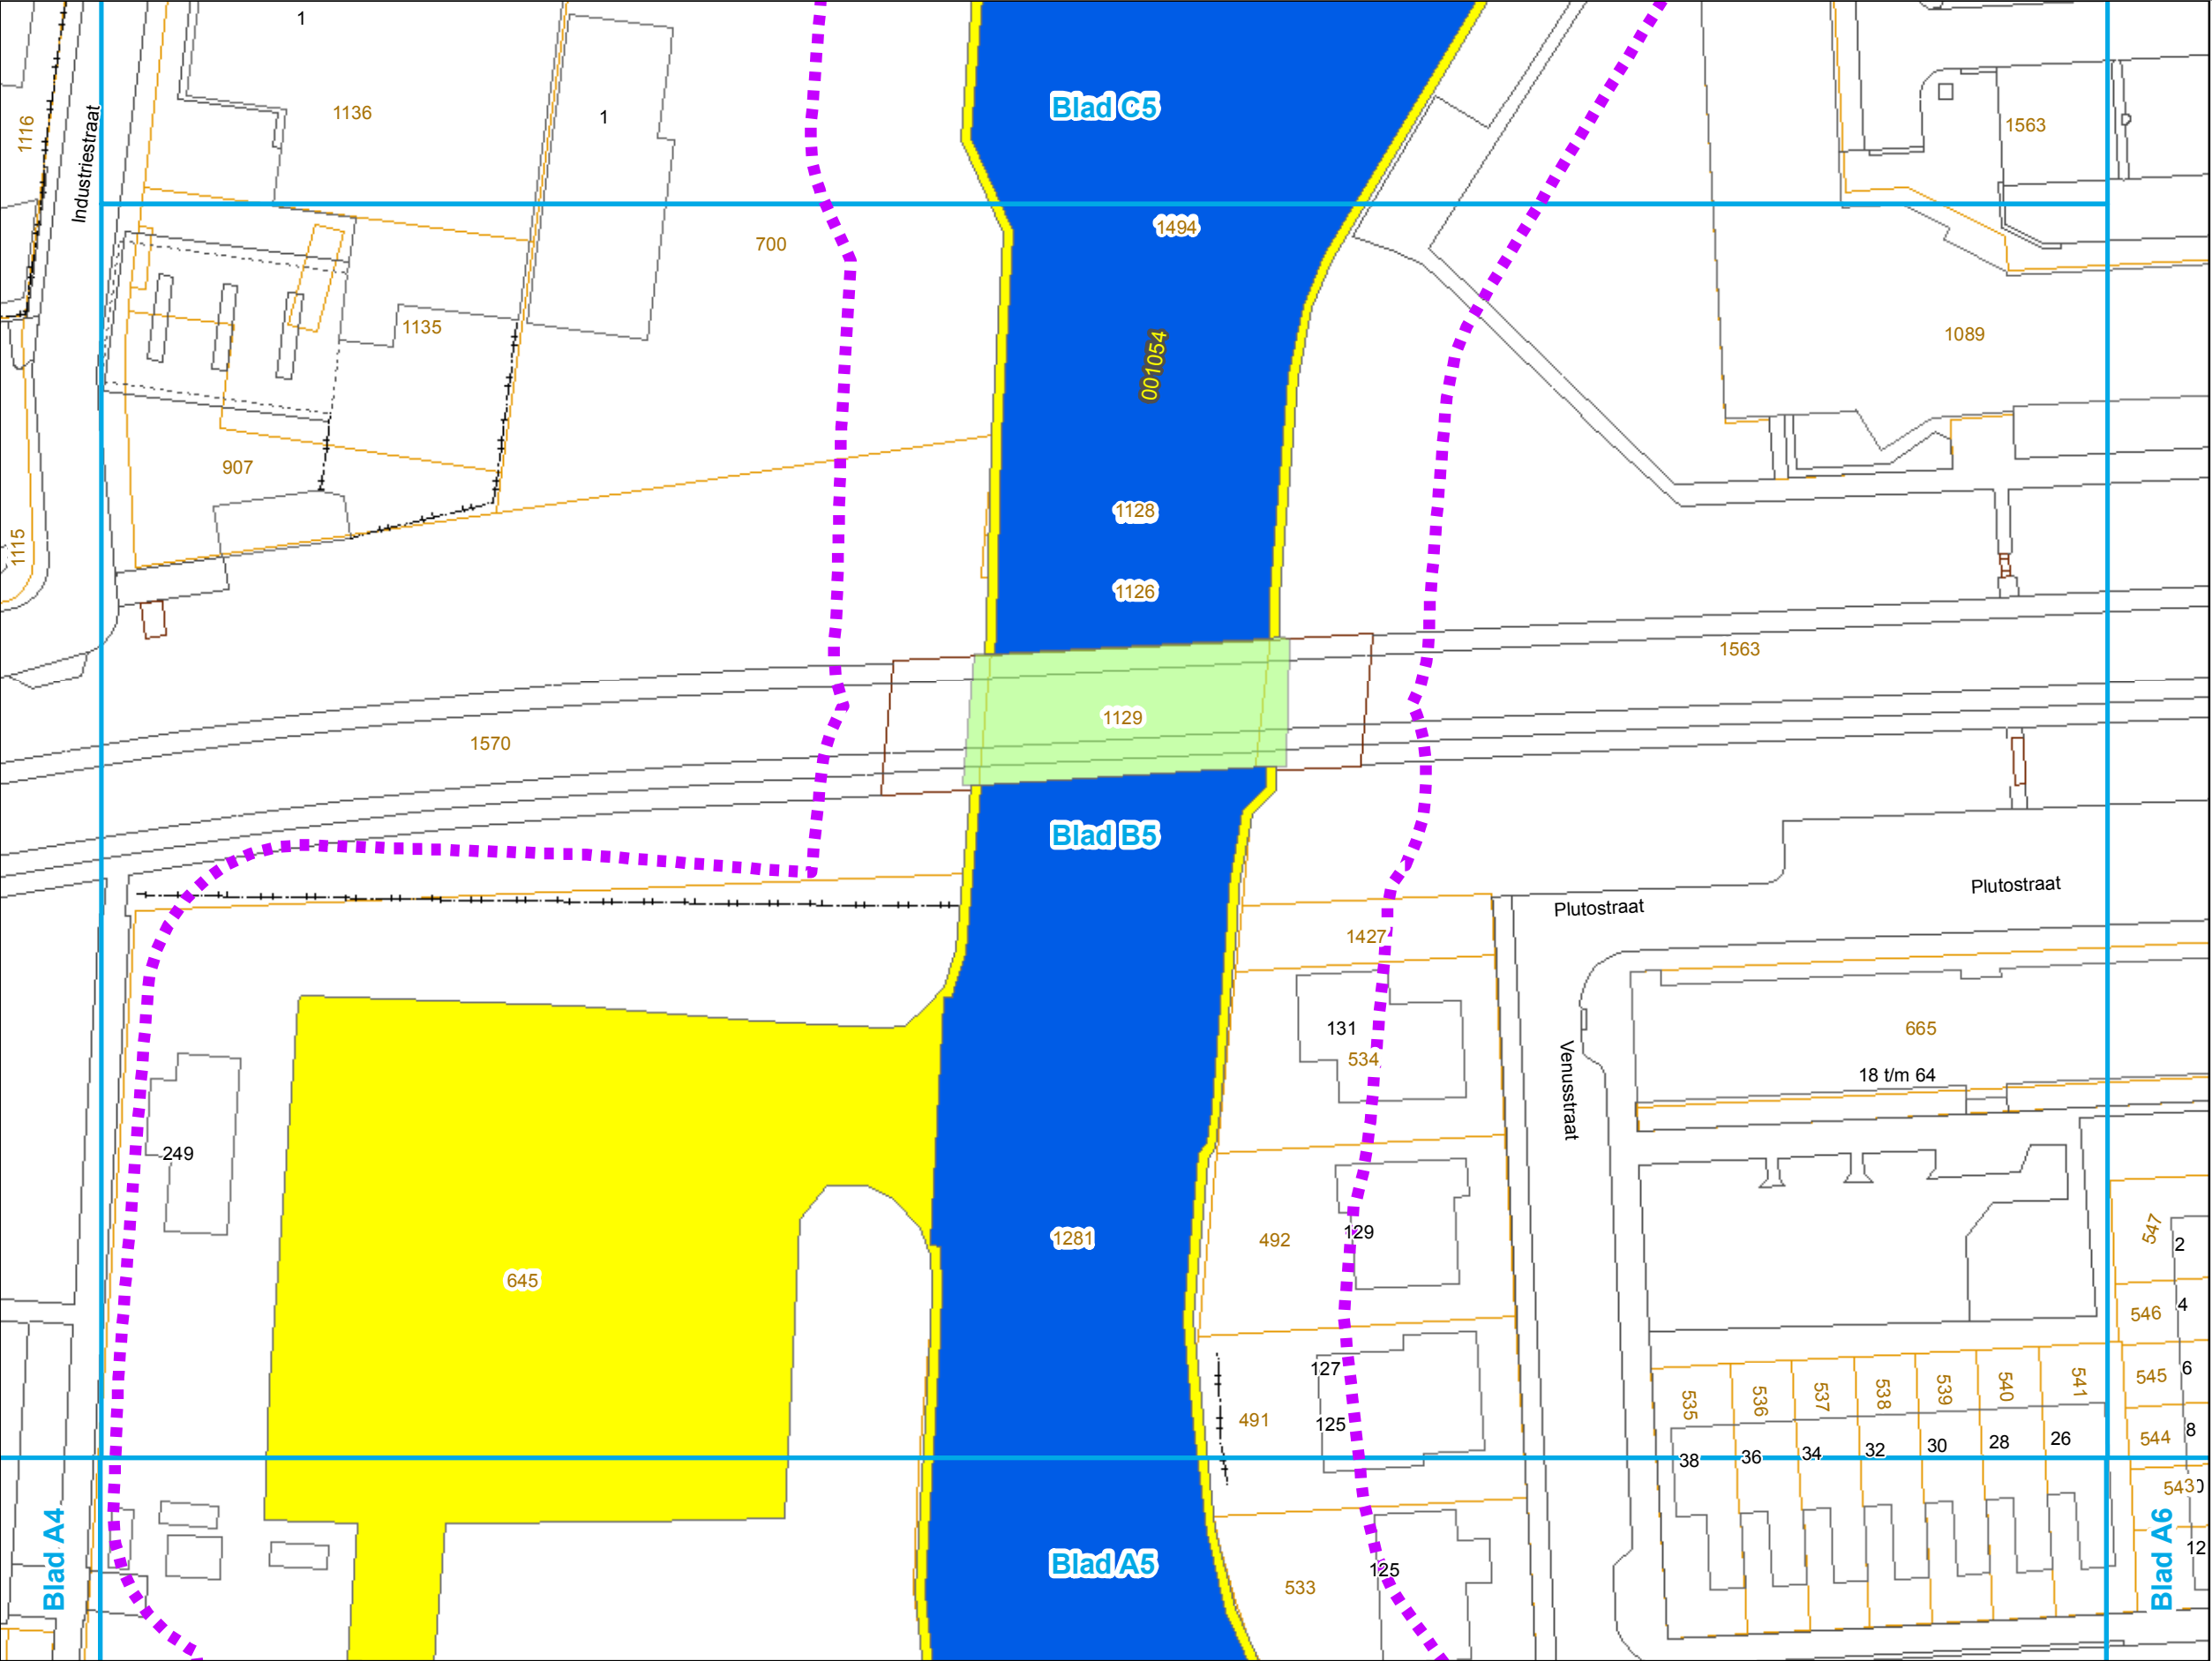

Legenda

Watergangen

- A-status
- B-status
- C-status
- Beschermingszone


Kunstwerken

- Bruggen
- Sluizen

Markeringen en aanduidingen

- Begrenzing besluit
- 012345 Watergangnummer
- 1234 Huisnummer
- 1234 Kadastraal perceel

0 10 20 30 Meters

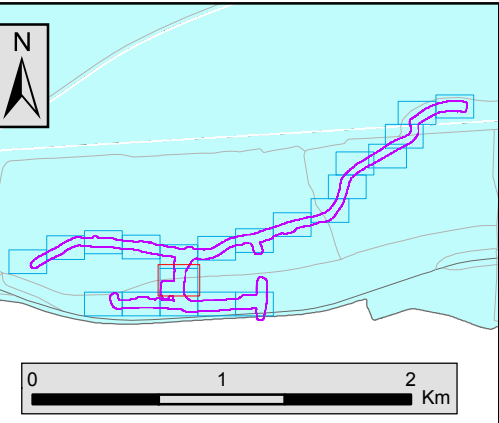


Legger Wateren Buiten-Giessen en een deel Binnen-Giessen 2017

Aanmaakdatum: 17-07-2017



Kaartbladnummer **C1**

Behoort bij het ontwerpbesluit van het College van Dijkgraaf en Heemraden van het Waterschap Rivierenland tot vaststelling van de Wijzigingen Legger Wateren Buiten-Giessen en een deel Binnen-Giessen 2017

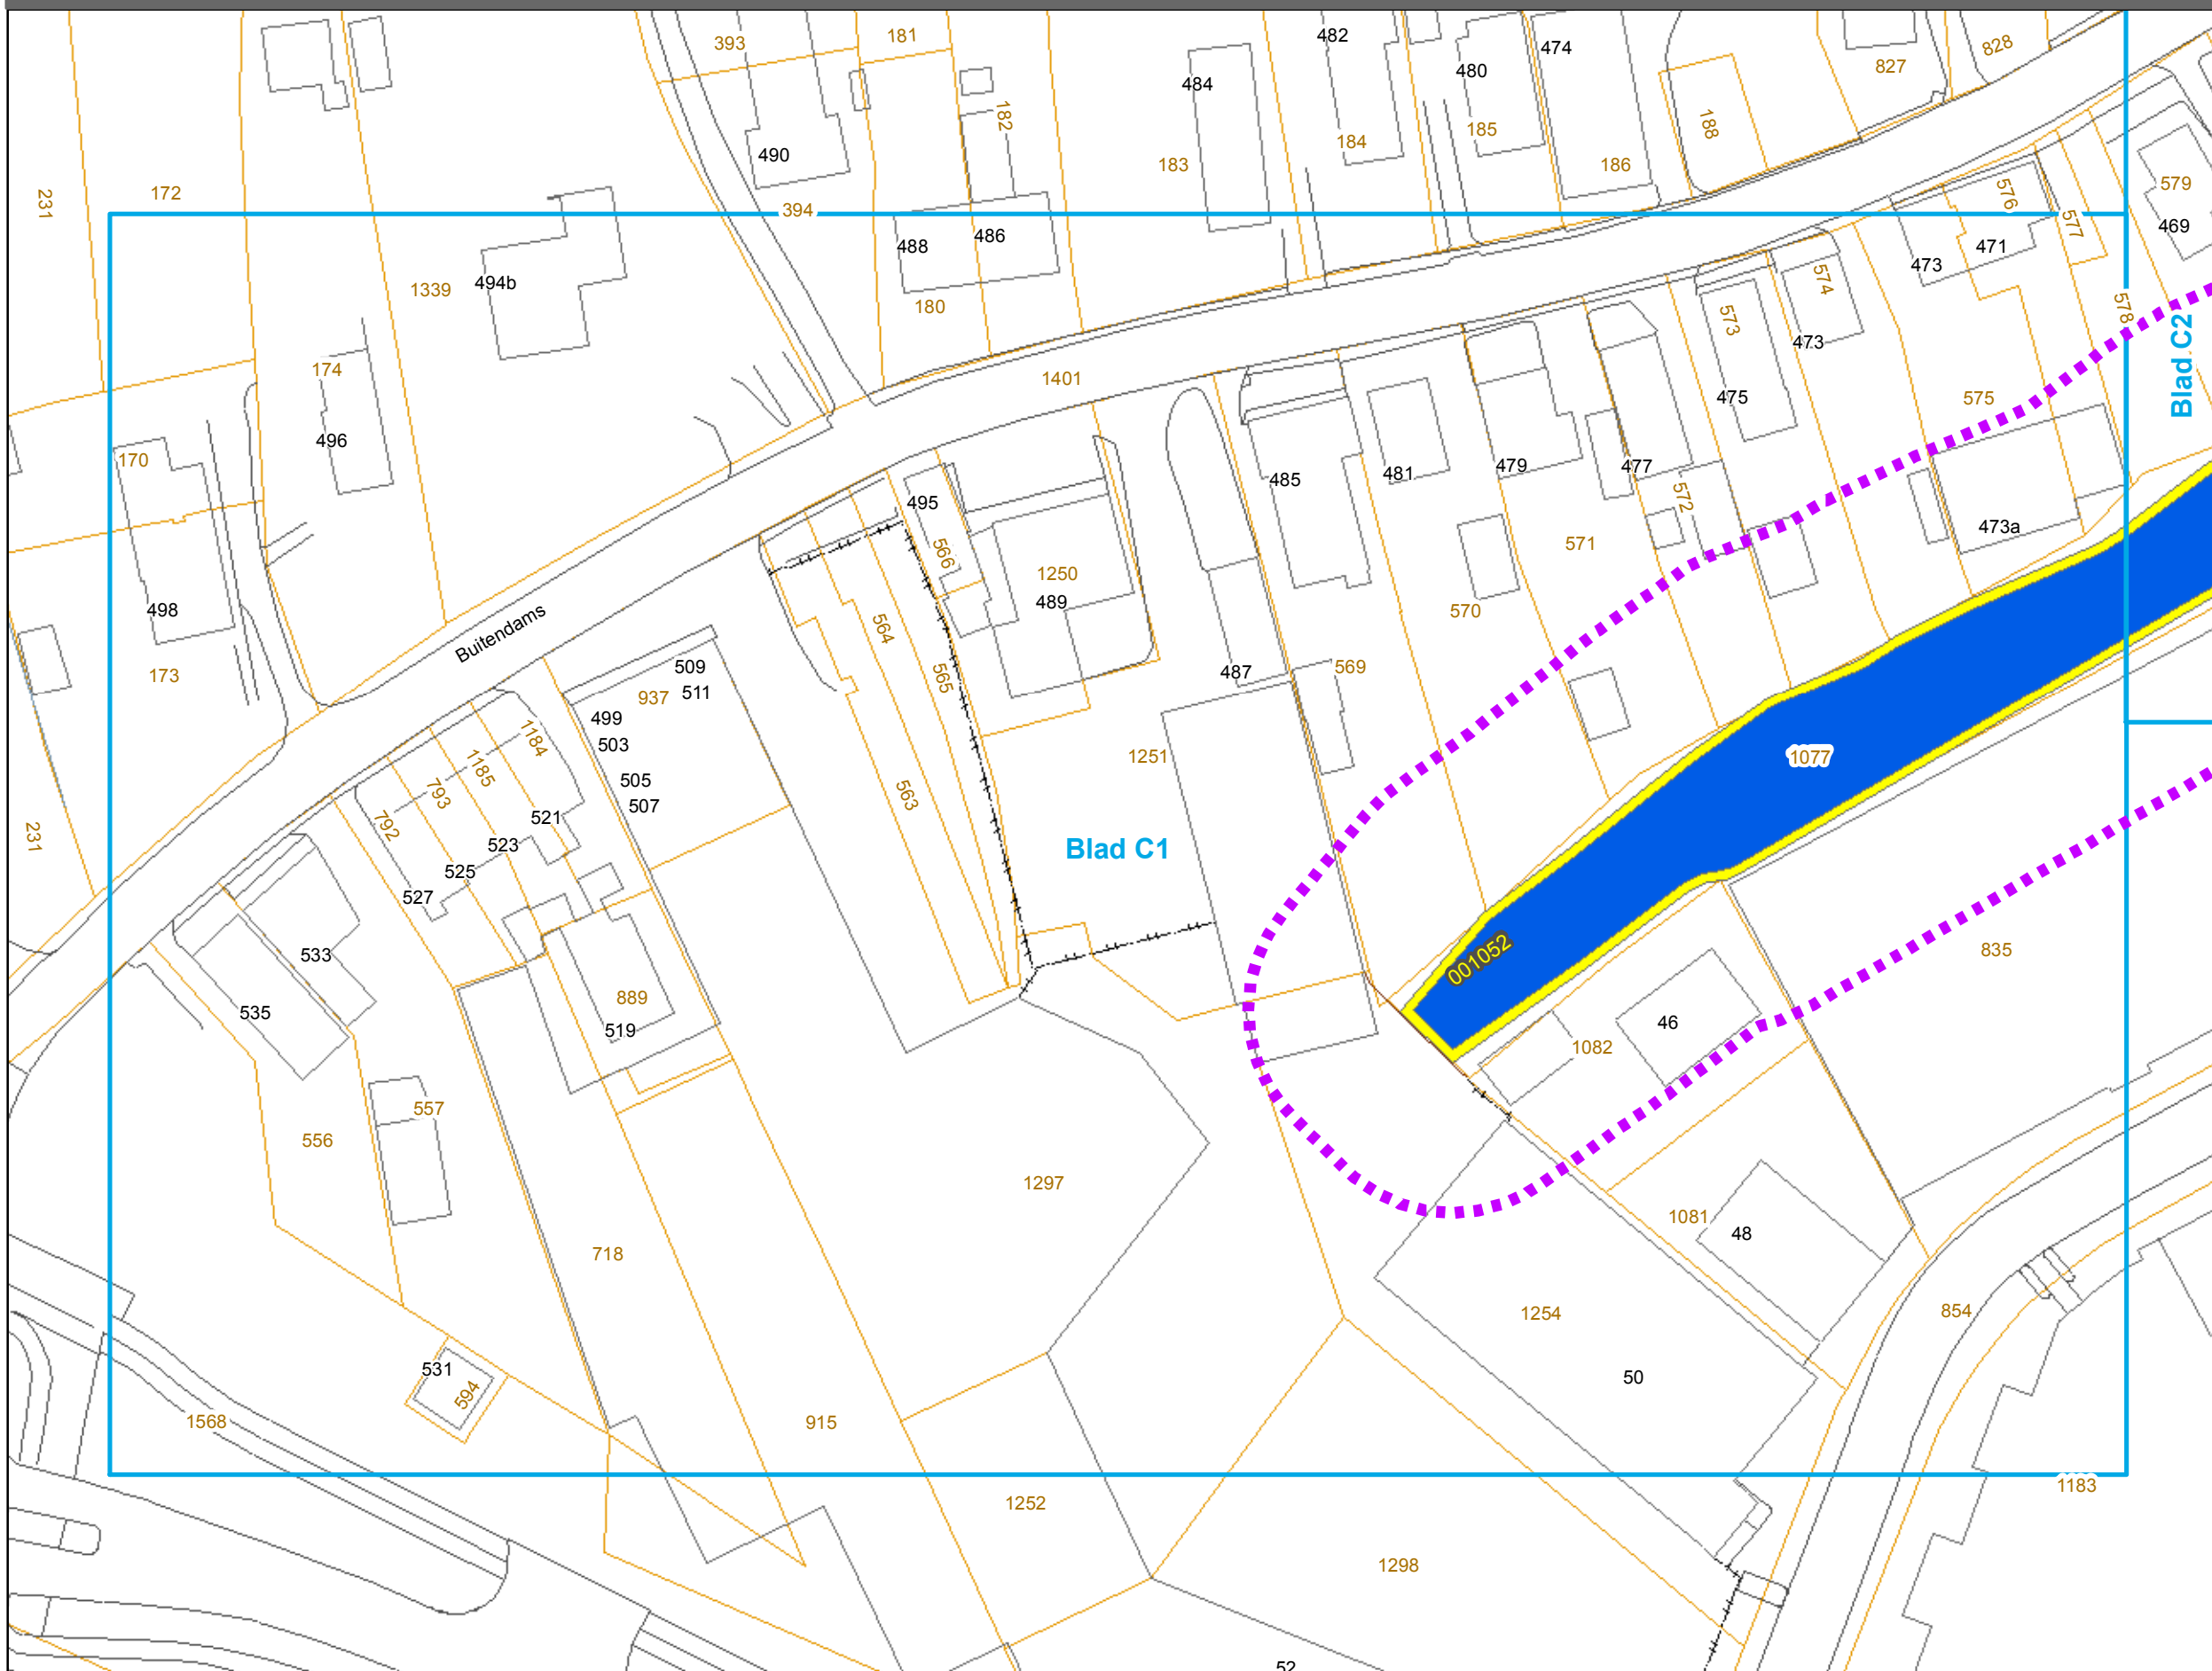

Legenda

Watergangen

- A-status
- B-status
- C-status
- Beschermingszone


Kunstwerken

- Bruggen
- Sluizen

Markeringen en aanduidingen

- Begrenzing besluit
- 012345 Watergangnummer
- 1234 Huisnummer
- 1234 Kadastraal perceel

0 10 20 30 Meters

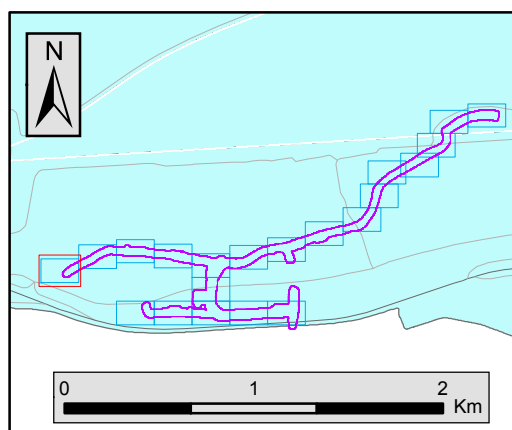


Legger Wateren Buiten-Giessen en een deel Binnen-Giessen 2017

Kaartbladnummer **C2**

Behoort bij het ontwerpbesluit van het College van Dijkgraaf en Heemraden van het Waterschap Rivierenland tot vaststelling van de Wijzigingen Legger Wateren Buiten-Giessen en een deel Binnen-Giessen 2017

Aanmaakdatum: 17-07-2017

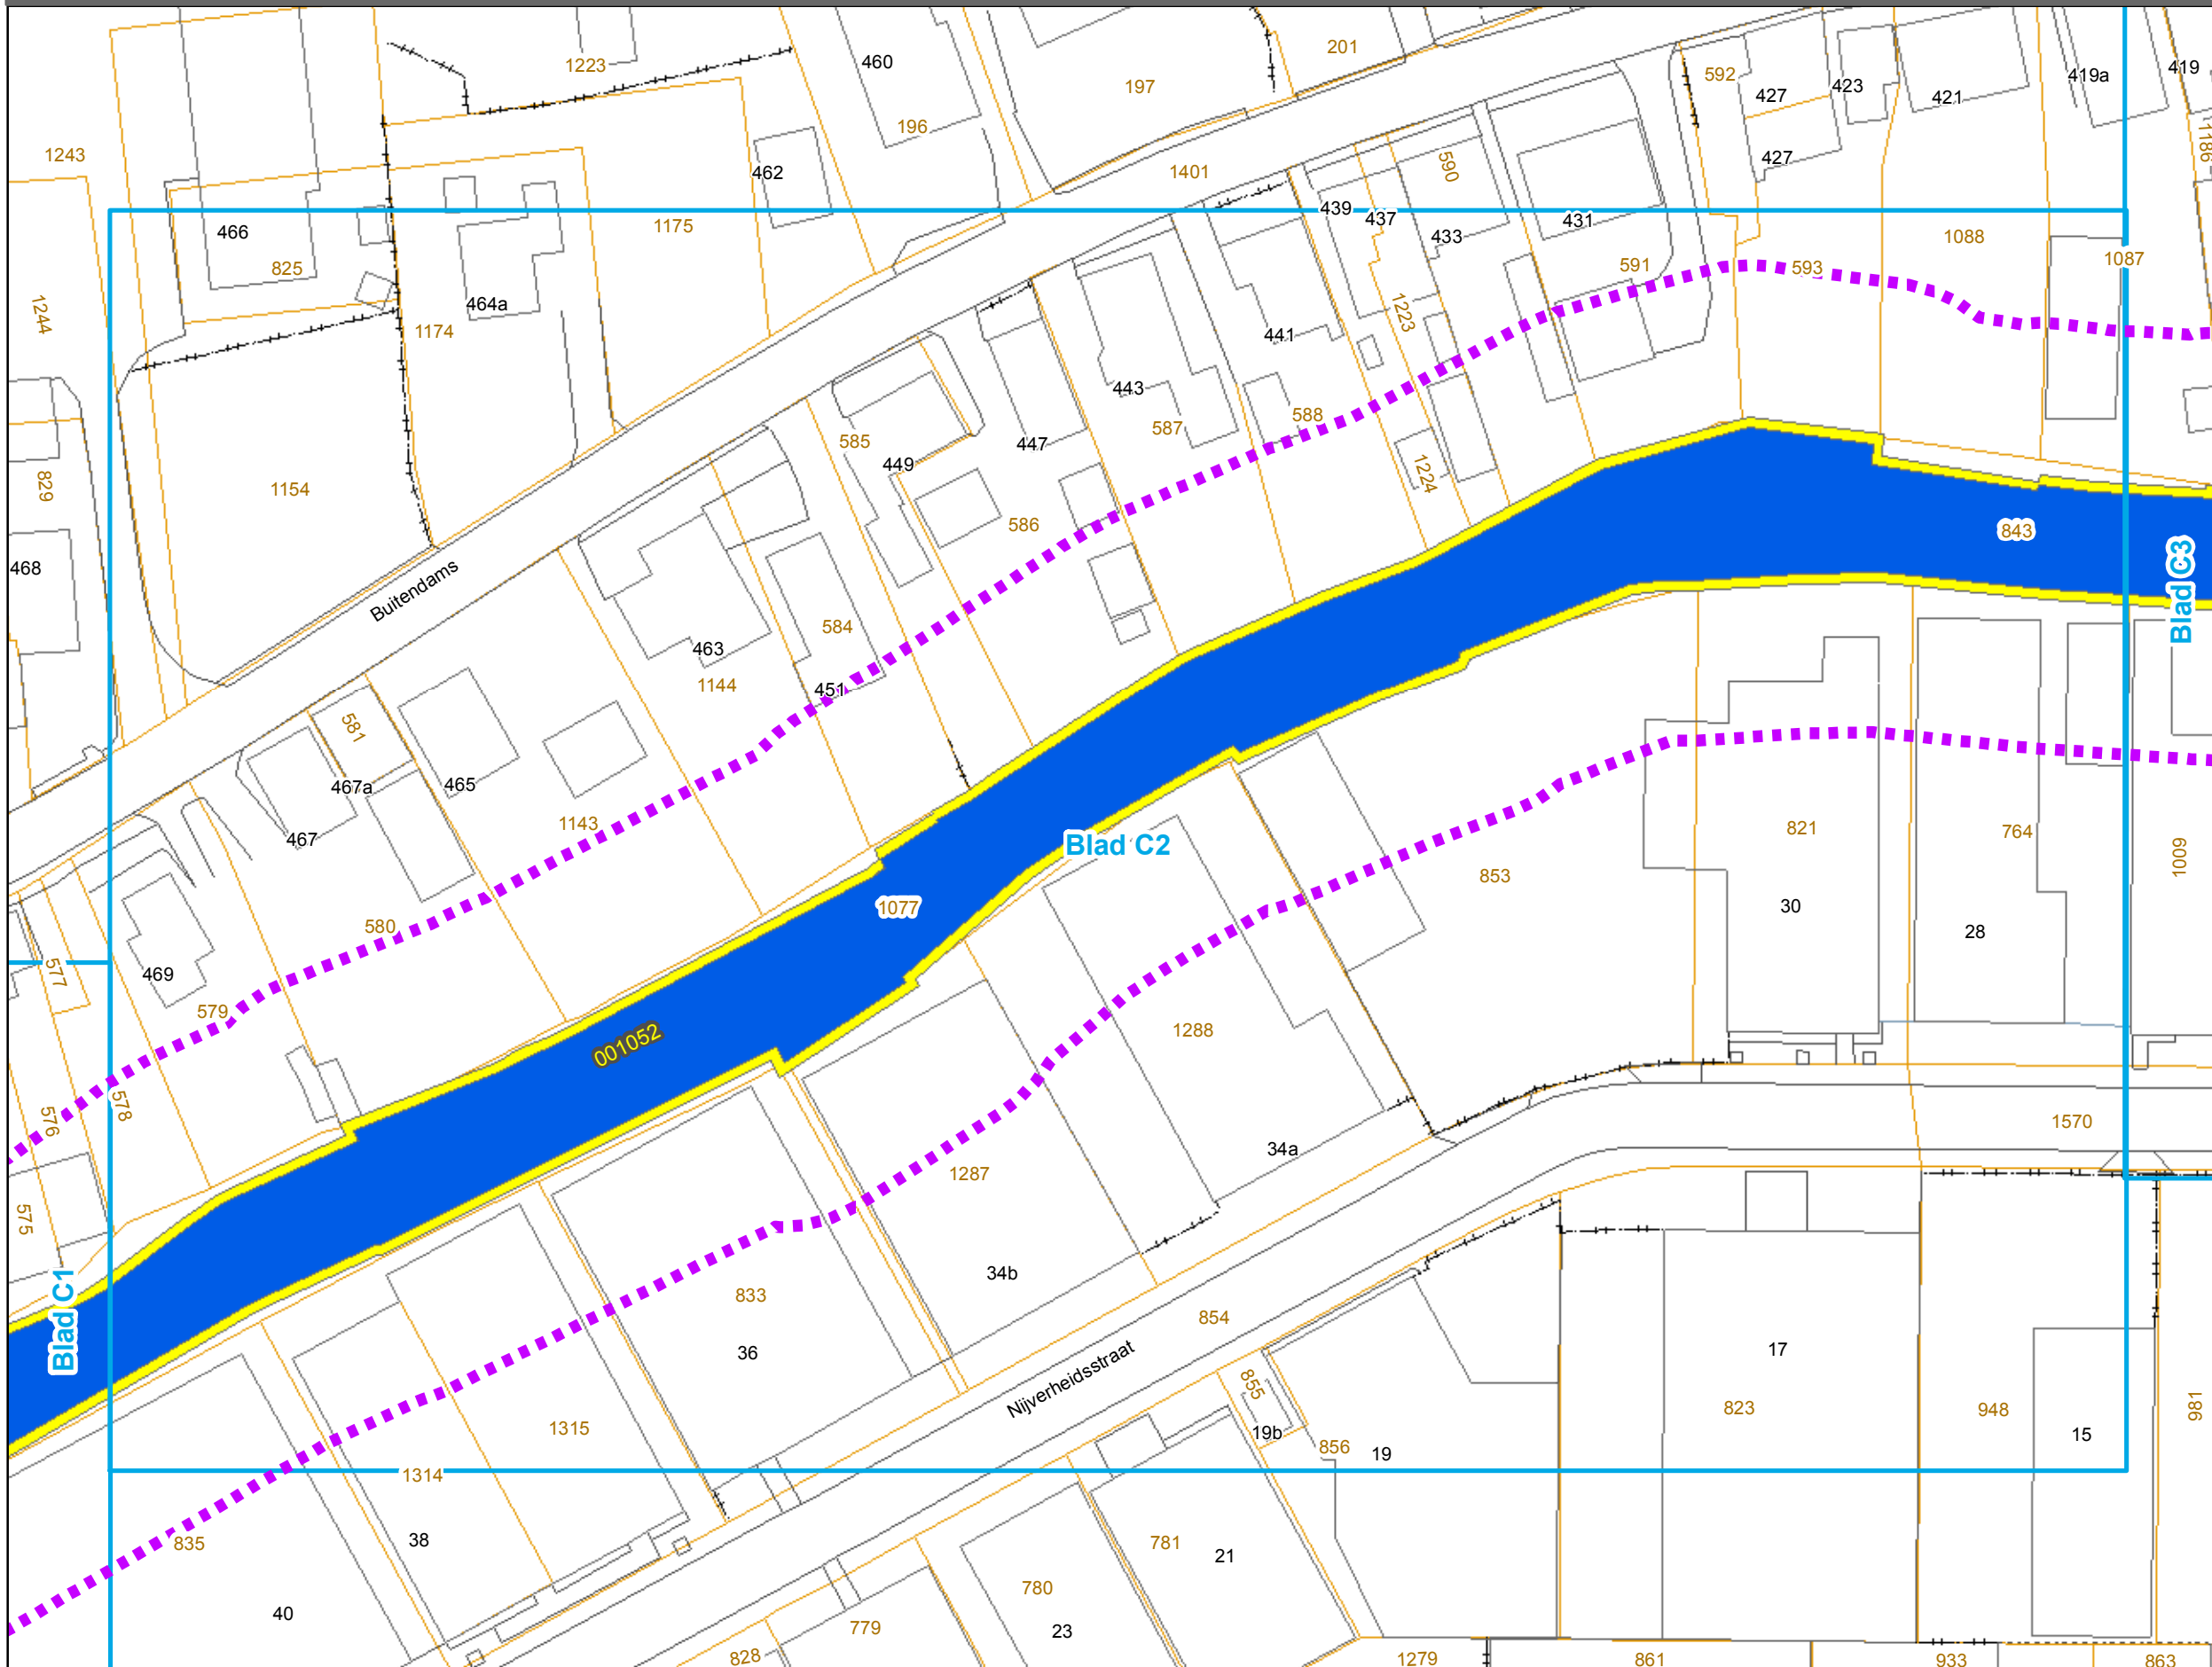

Legenda

Watergangen

- A-status
- B-status
- C-status
- Beschermingszone


Kunstwerken

- Bruggen
- Sluizen

Markeringen en aanduidingen

- Begrenzing besluit
- 012345 Watergangnummer
- 1234 Huisnummer
- 1234 Kadastraal perceel

0 10 20 30 Meters

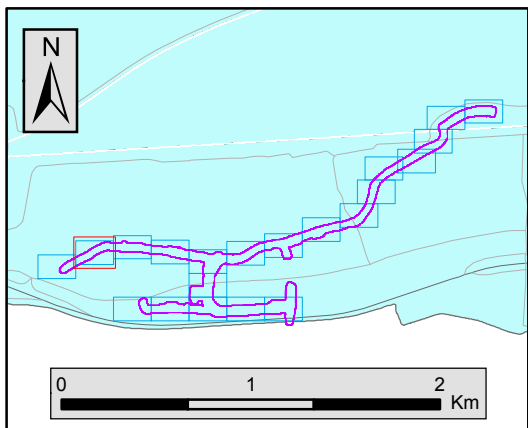


Legger Wateren Buiten-Giessen en een deel Binnen-Giessen 2017

Kaartbladnummer C3

Aanmaakdatum: 17-07-2017



Behoort bij het ontwerpbesluit van het College van Dijkgraaf en Heemraden van het Waterschap Rivierenland tot vaststelling van de Wijzigingen Legger Wateren Buiten-Giessen en een deel Binnen-Giessen 2017

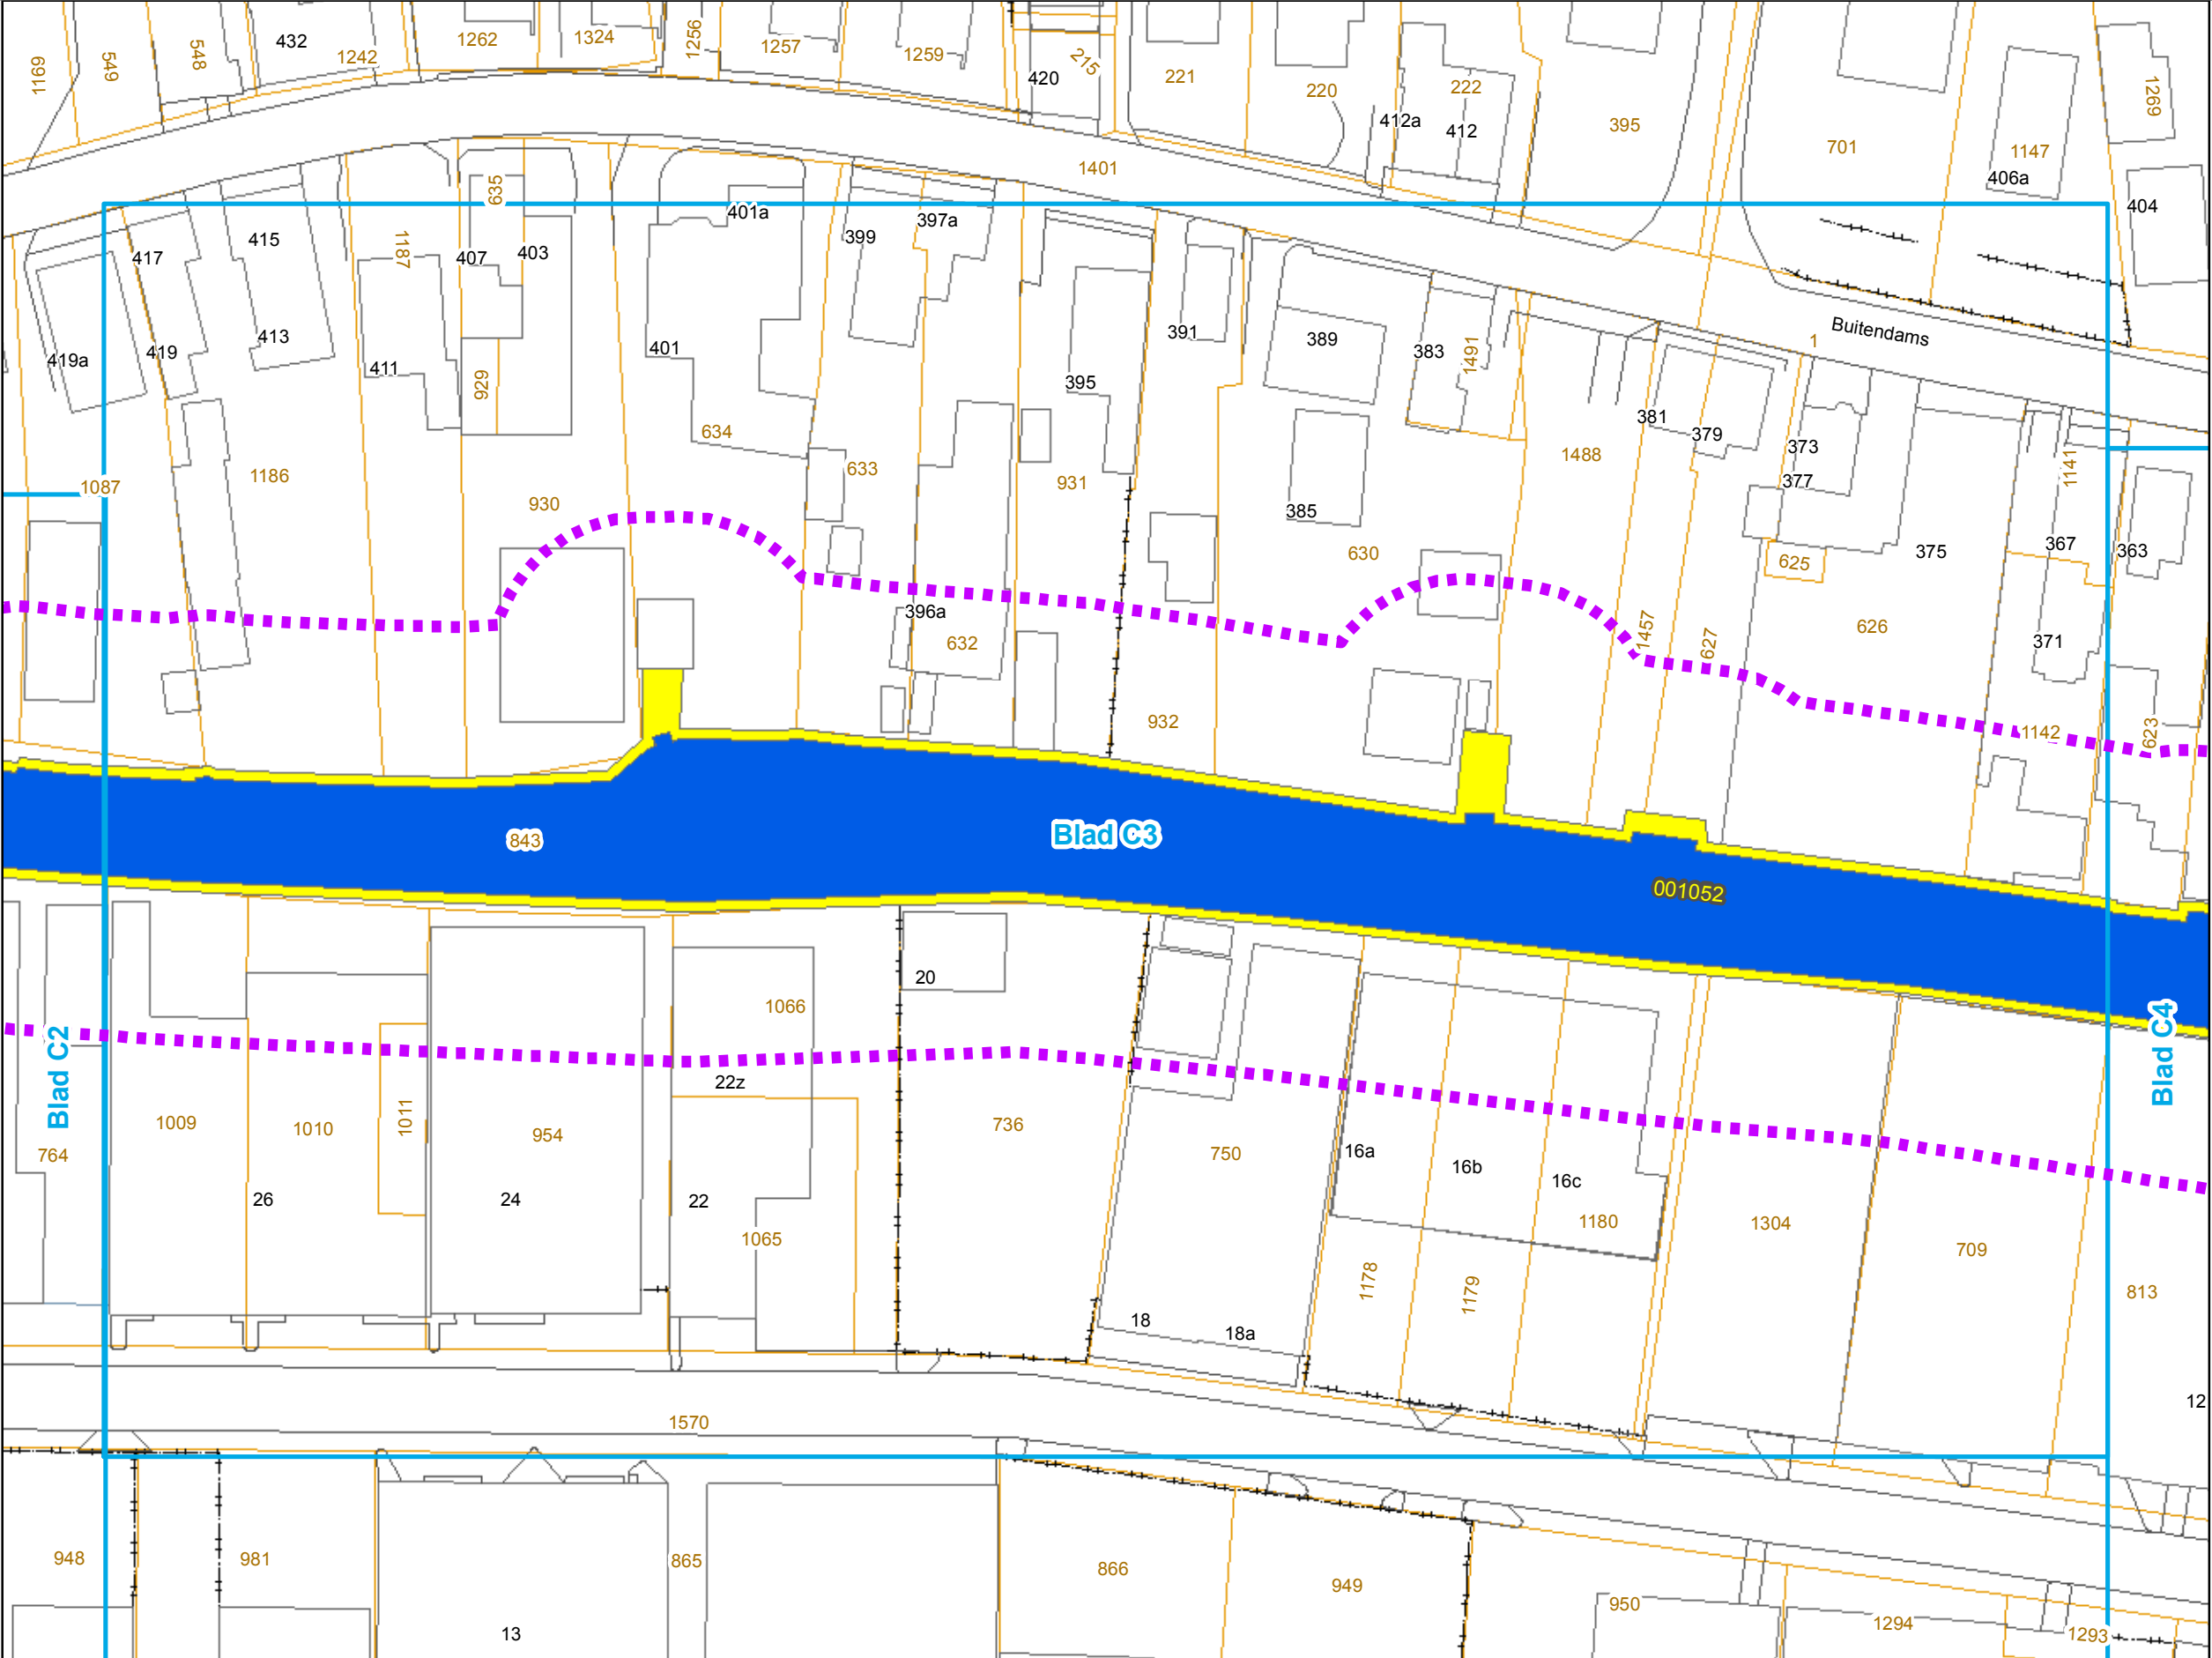

Legenda

Watergangen

- A-status
- B-status
- C-status
- Beschermingszone


Kunstwerken

- Bruggen
- Sluizen

Markeringen en aanduidingen

- Begrenzing besluit
- 012345 Watergangnummer
- 1234 Huisnummer
- 1234 Kadastraal perceel

0 10 20 30 Meters

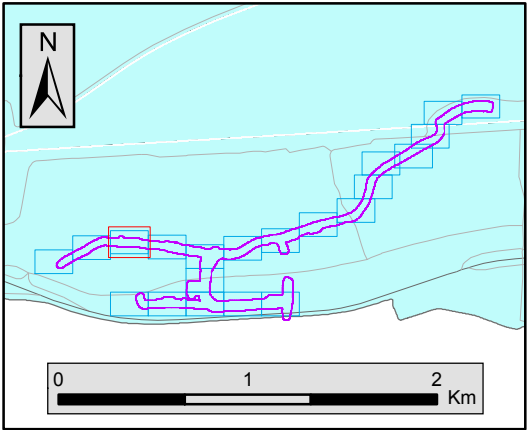


Legger Wateren Buiten-Giessen en een deel Binnen-Giessen 2017

Kaartbladnummer C4

Aanmaakdatum: 17-07-2017



Behoort bij het ontwerpbesluit van het College van Dijkgraaf en Heemraden van het Waterschap Rivierenland tot vaststelling van de Wijzigingen Legger Wateren Buiten-Giessen en een deel Binnen-Giessen 2017

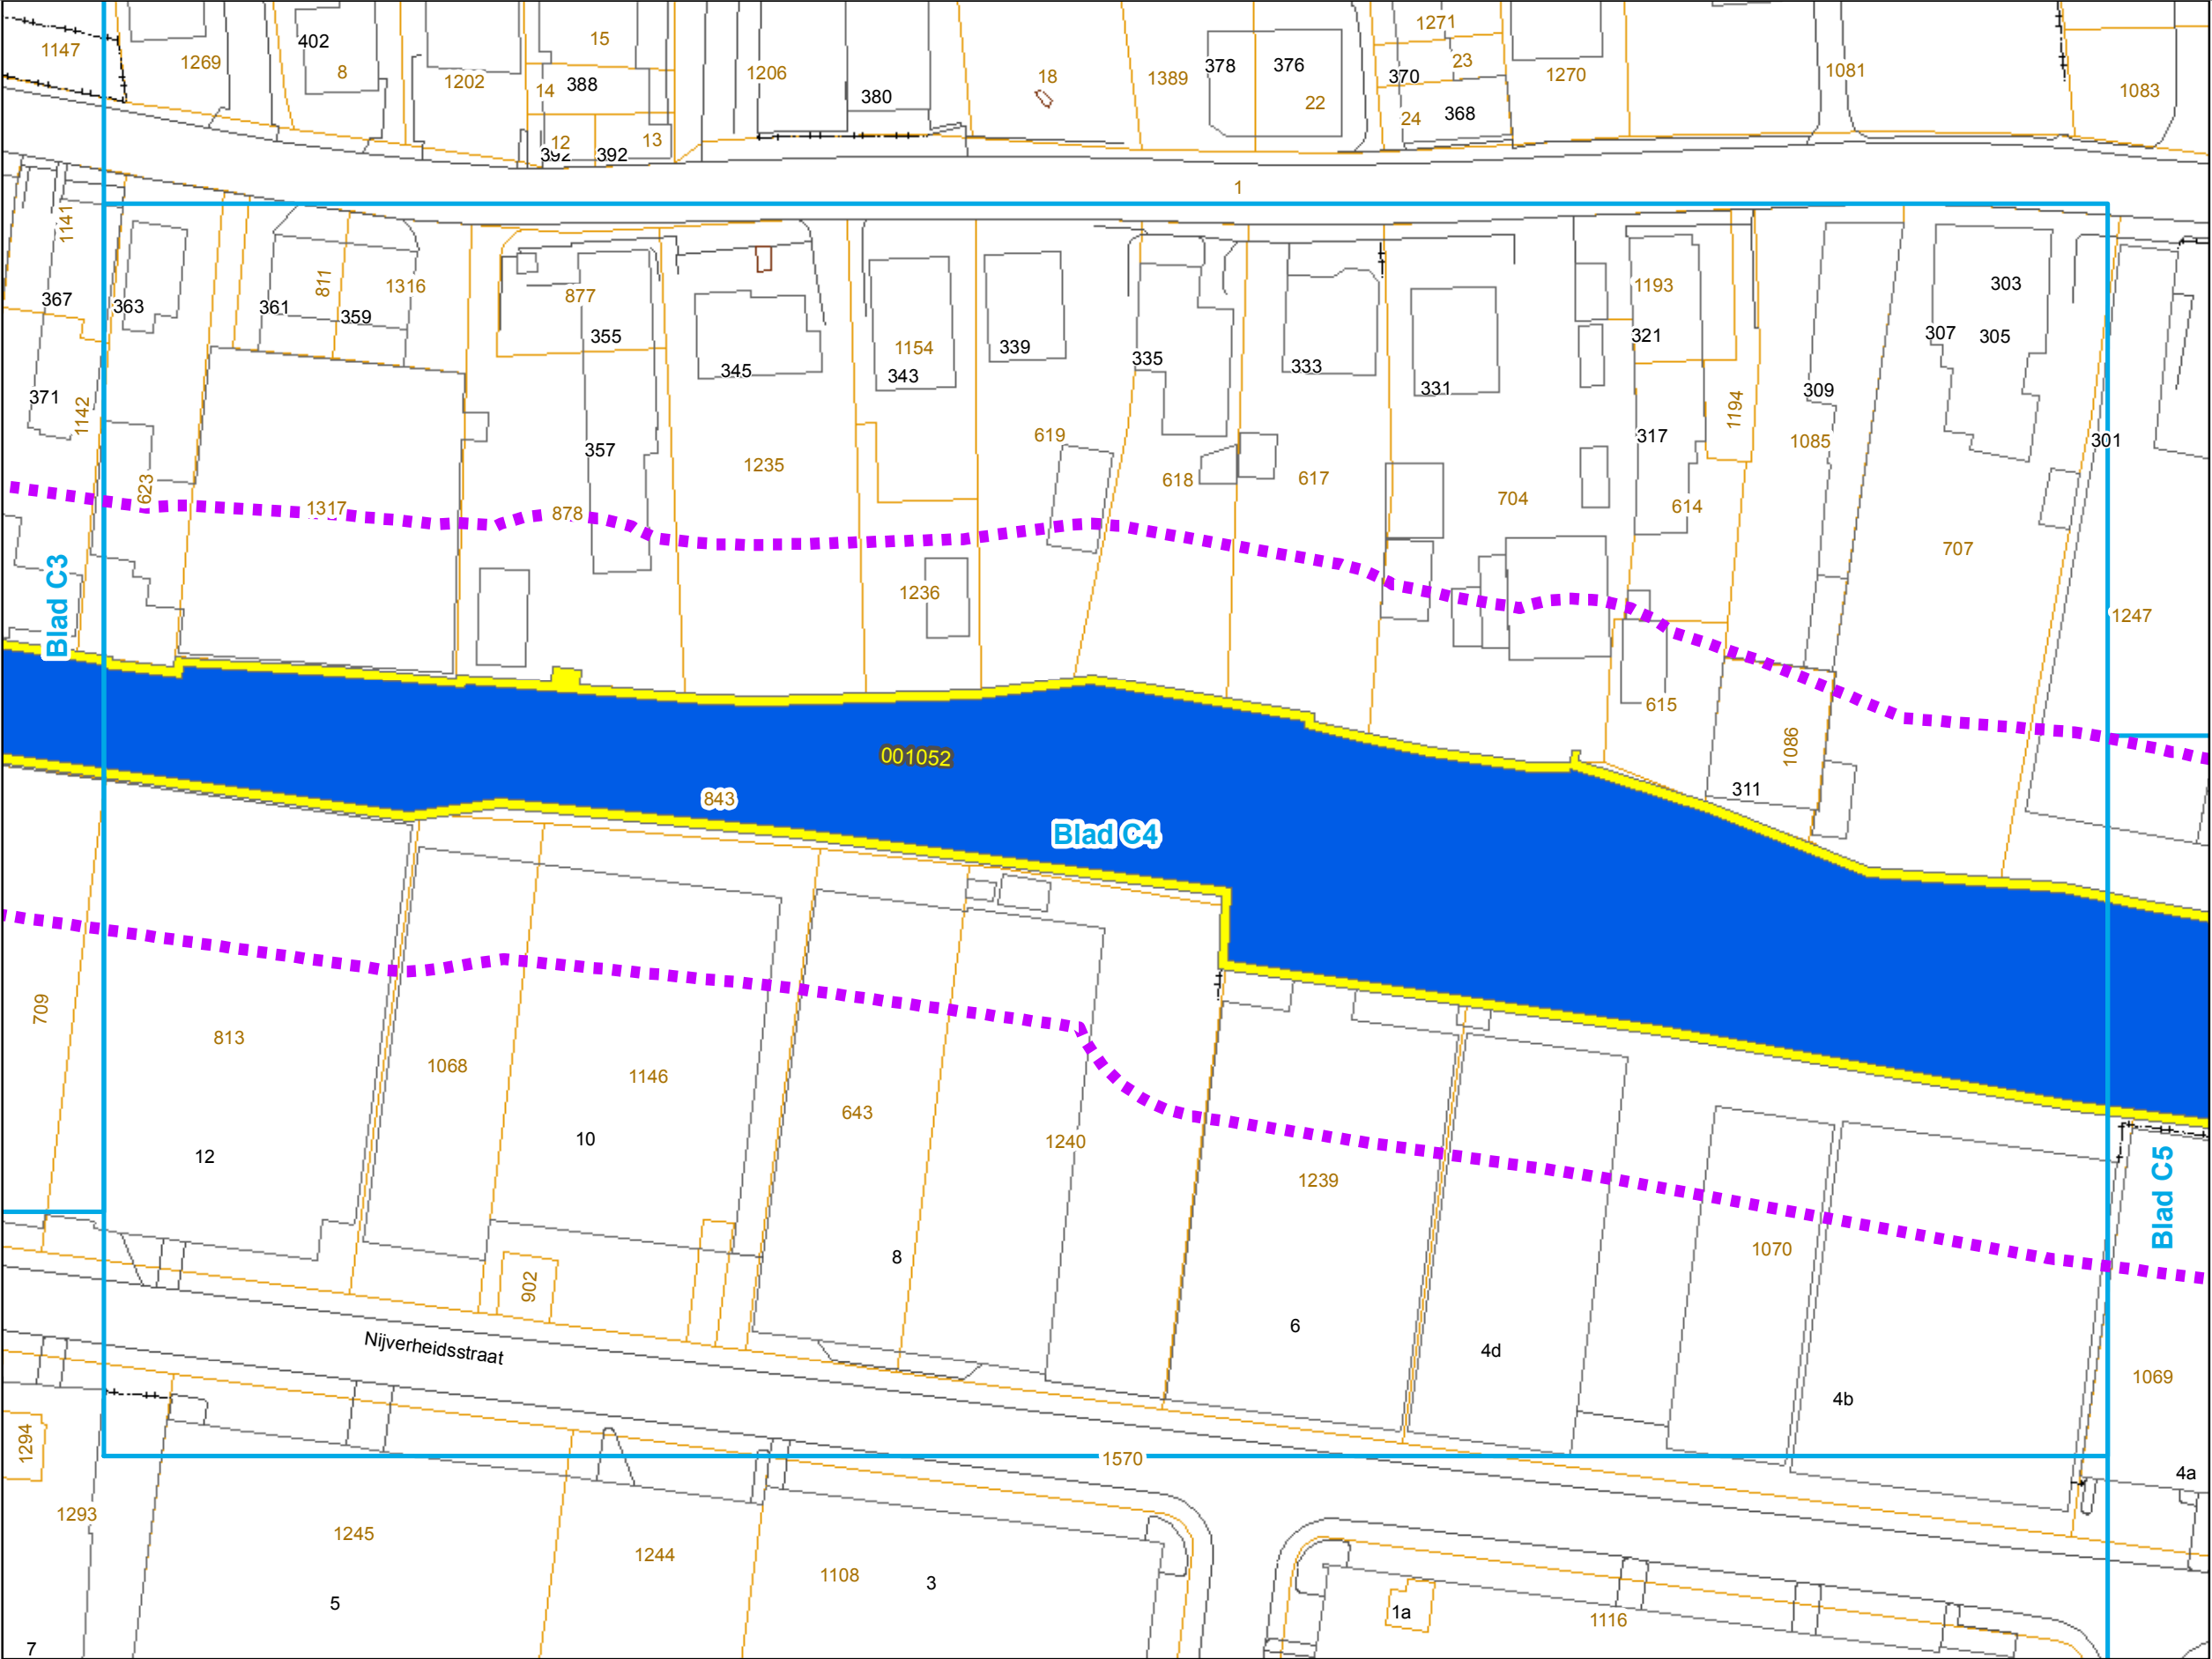

Legenda

Watergangen

- A-status
- B-status
- C-status
- Beschermingszone


Kunstwerken

- Bruggen
- Sluizen

Markeringen en aanduidingen


- Begrenzing besluit
- Watergangnummer
- Huisnummer
- Kadastraal perceel

0 10 20 30 Meters

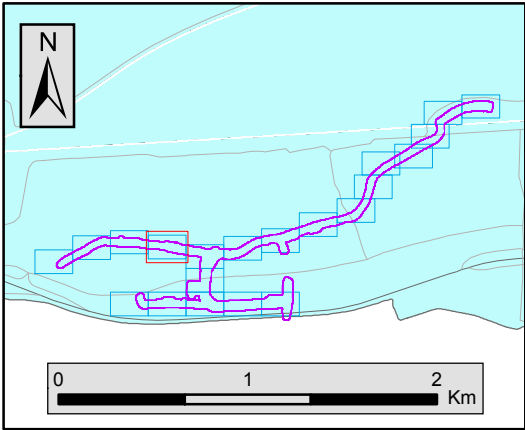

Legger Wateren Buiten-Giessen en een deel Binnen-Giessen 2017
Kaartbladnummer **C6**

Aanmaakdatum: 17-07-2017

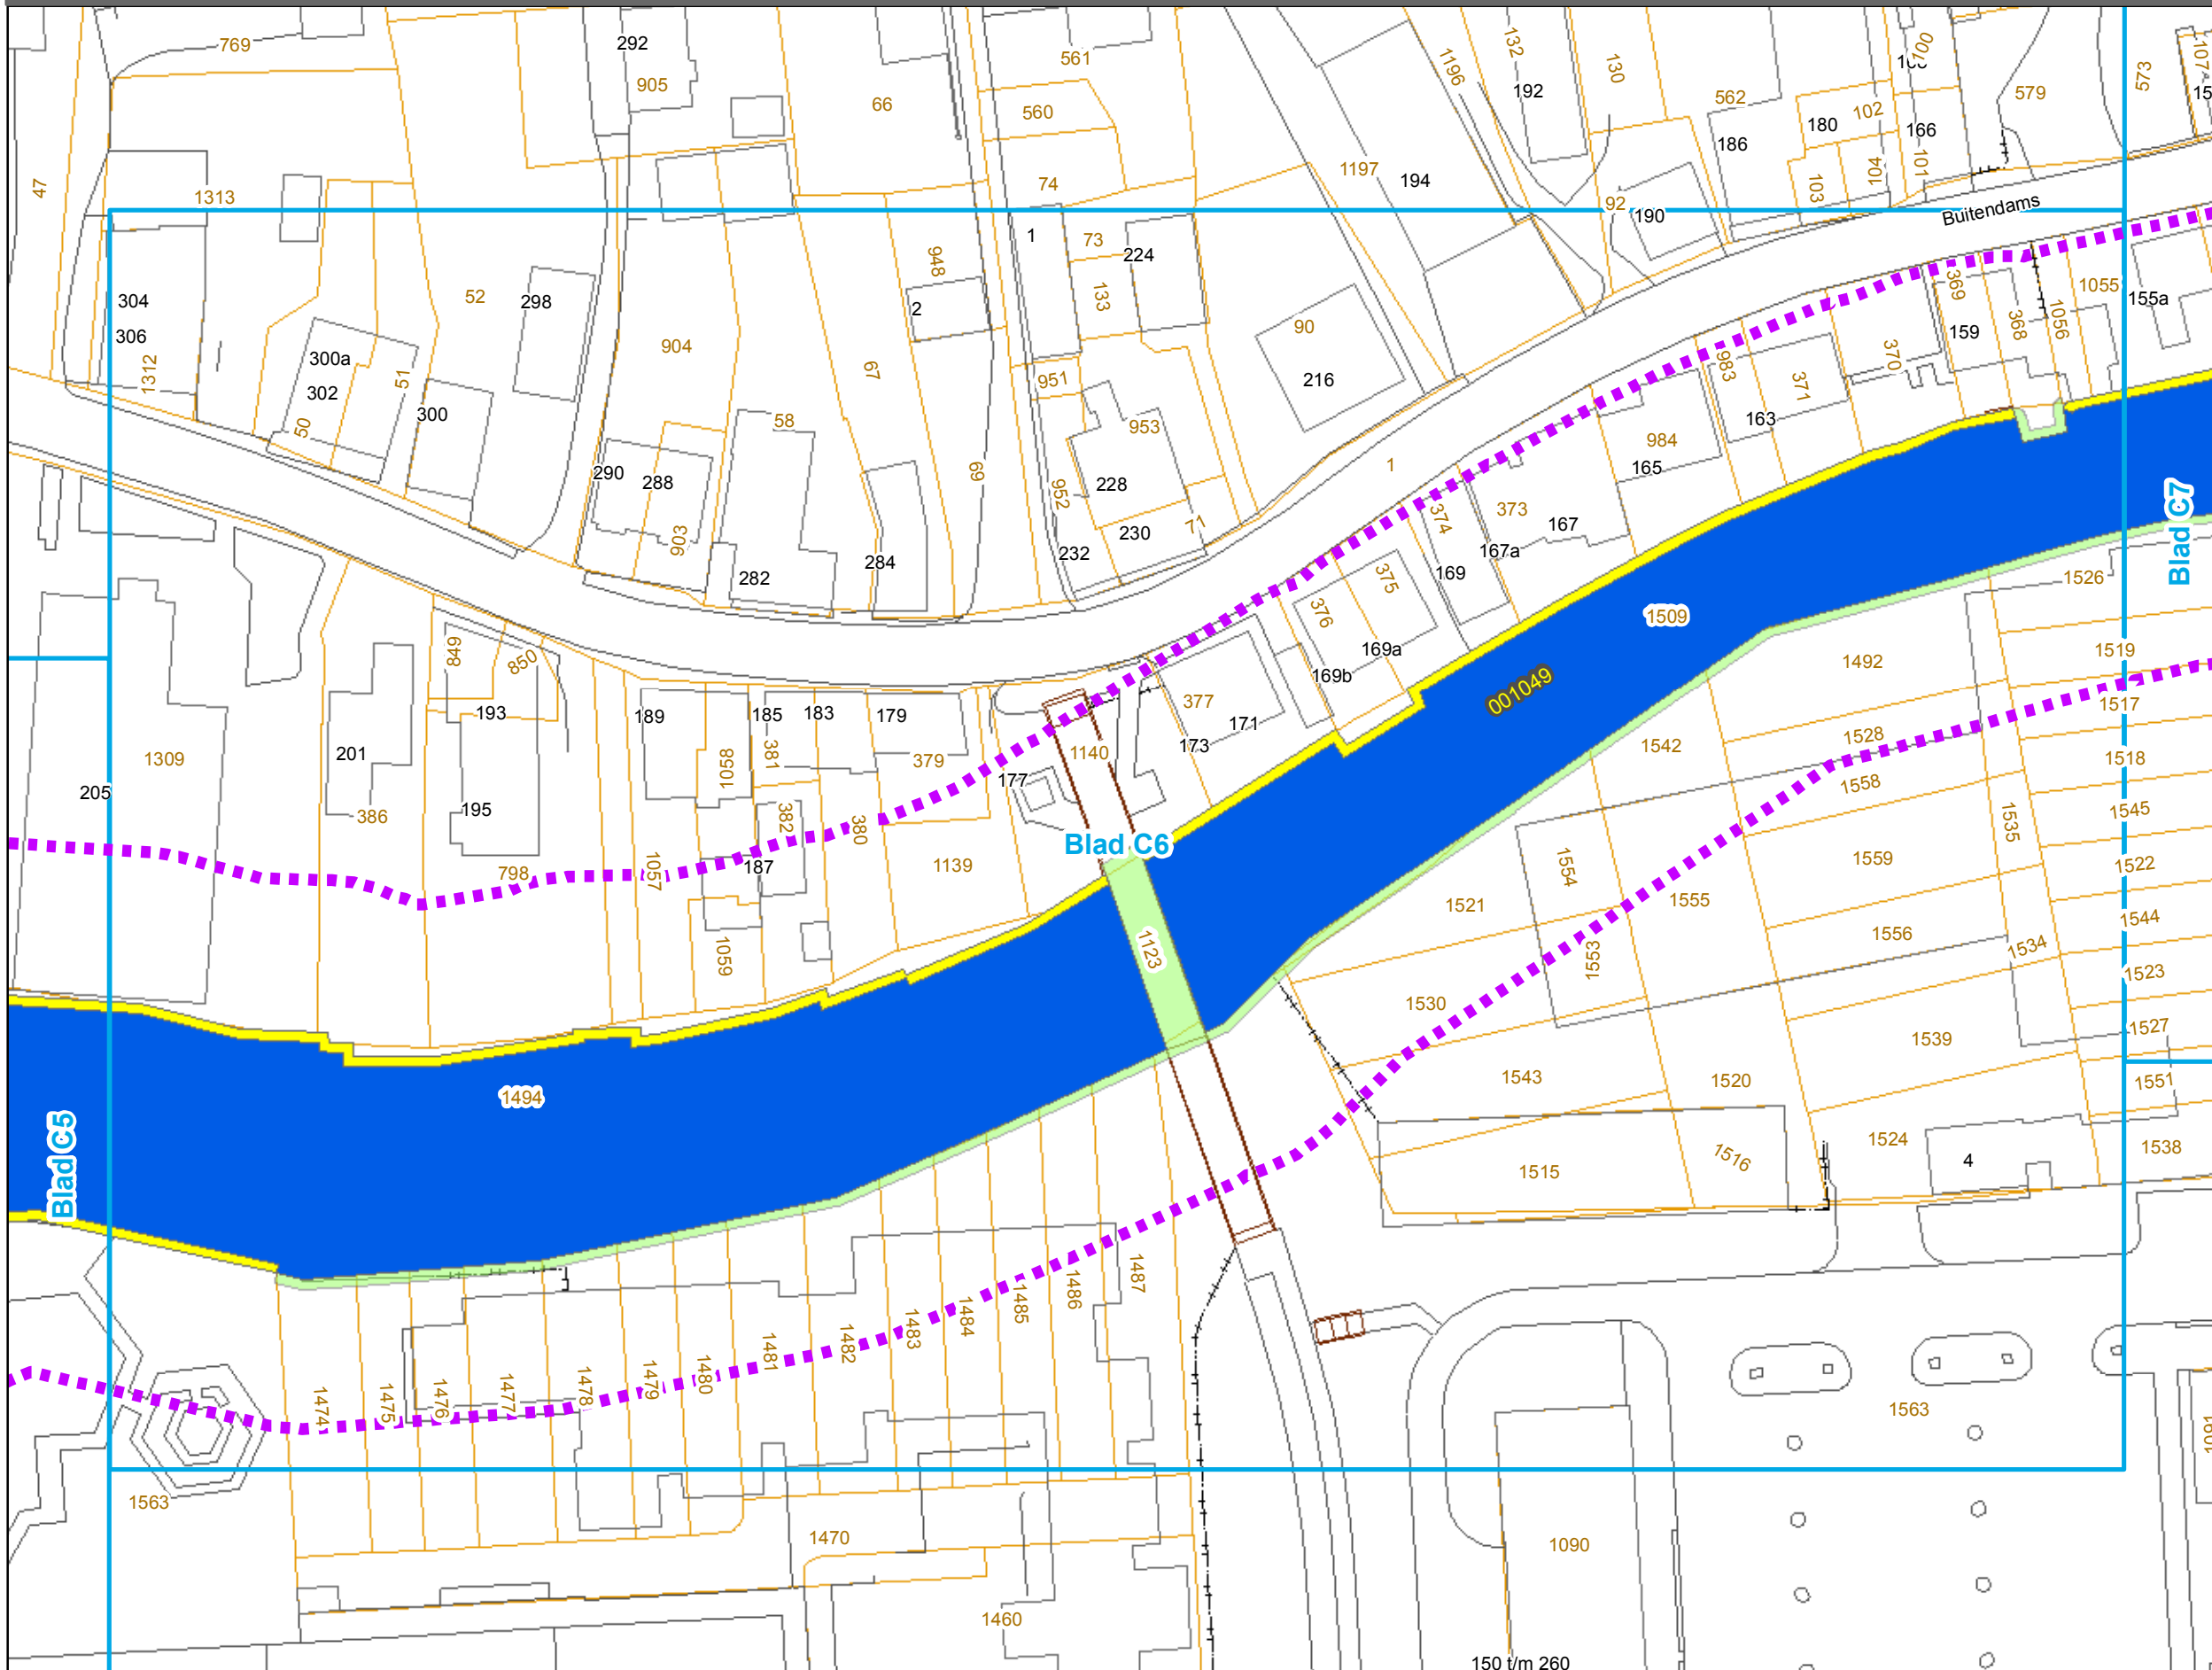

Legenda

Wassergang



-  A-status
-  B-status
-  C-status
-  Beschermingszone

Kunstwerken

-  Bruggen
 Sluizen

Markeringen en aanduidingen

- | | |
|---|--------------------|
|  | Begrenzing besluit |
|  | Watergangnummer |
|  | Huisnummer |
|  | Kadastraal perceel |

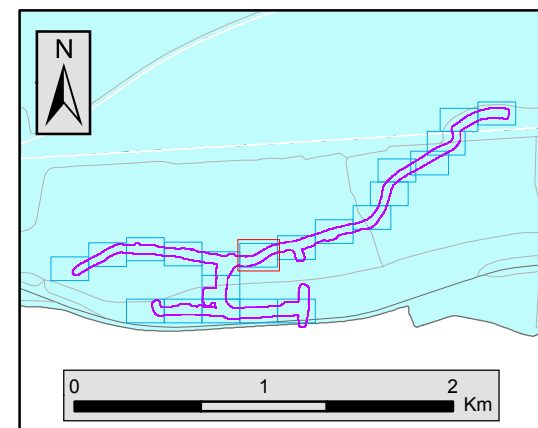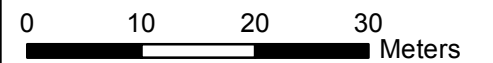


Legger Wateren Buiten-Giessen en een deel Binnen-Giessen 2017

Kaartbladnummer **C7**

Aanmaakdatum: 17-07-2017



Behoort bij het ontwerpbesluit van het College van Dijkgraaf en Heemraden van het Waterschap Rivierenland tot vaststelling van de Wijzigingen Legger Wateren Buiten-Giessen en een deel Binnen-Giessen 2017

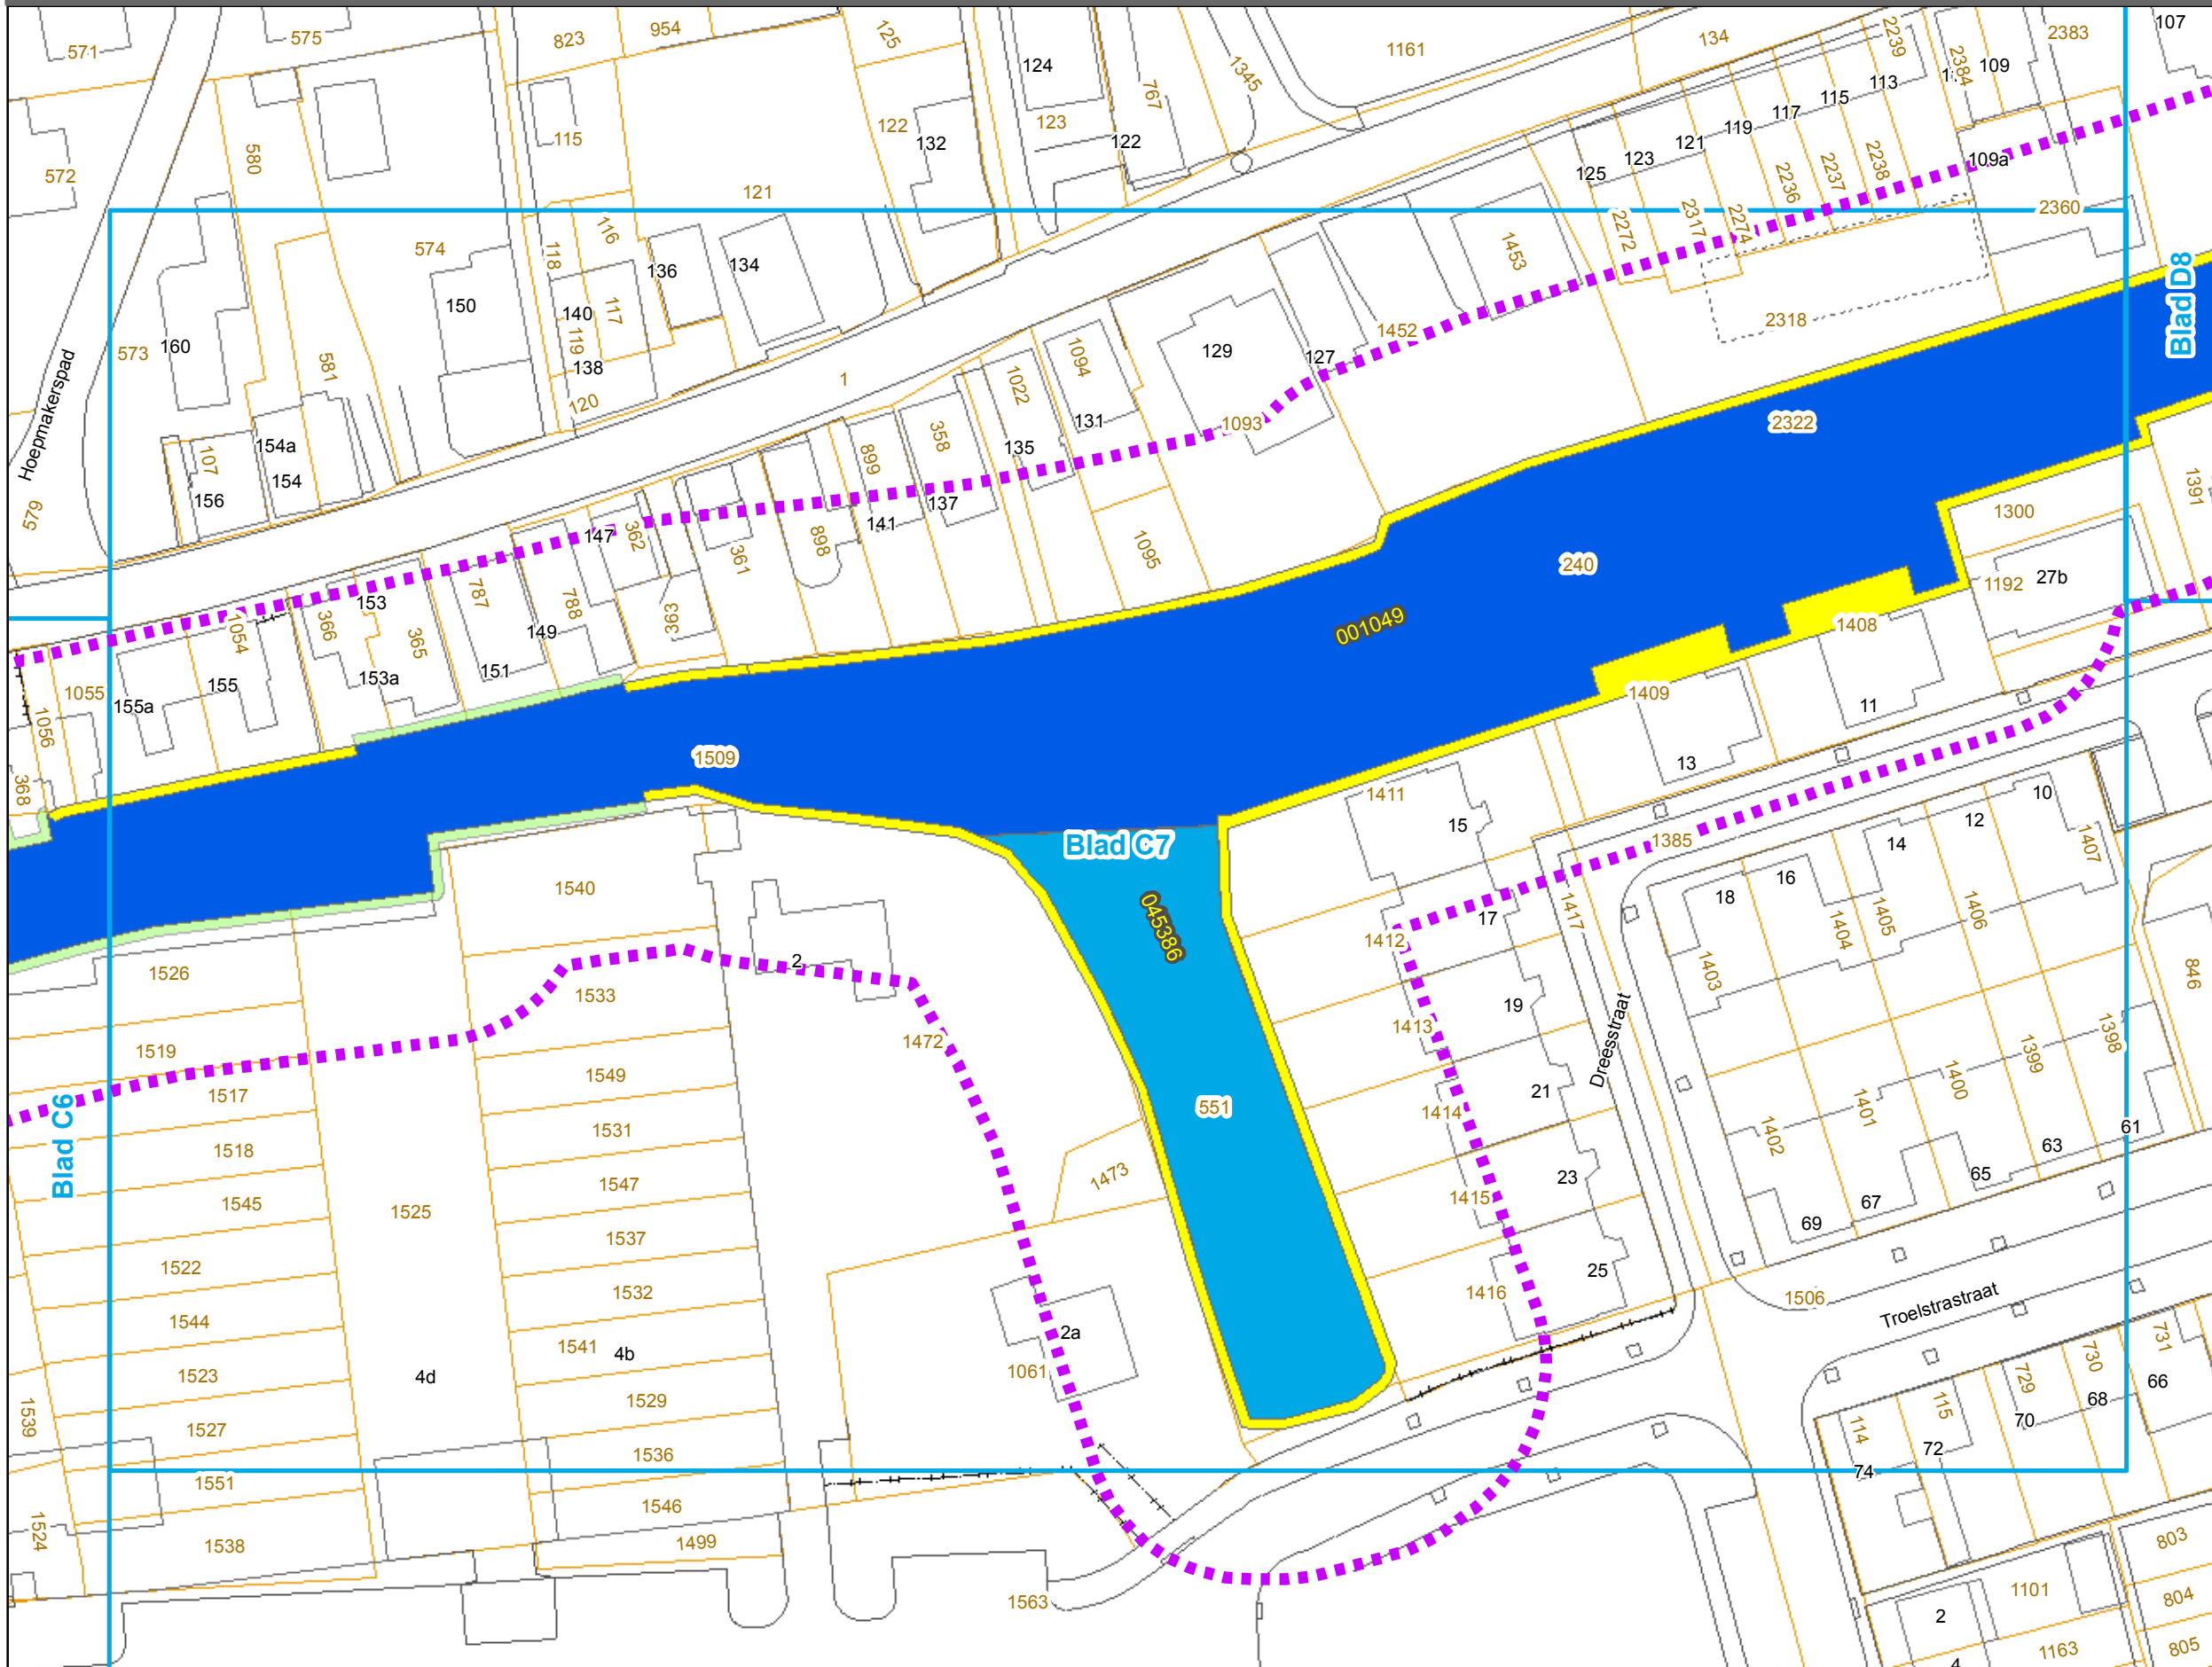

Legenda

Watergangen

- A-status
- B-status
- C-status
- Beschermingszone


Kunstwerken

- Bruggen
- Sluizen

Markeringen en aanduidingen

- Begrenzing besluit
- Watergangnummer
- Huisnummer
- Kadastraal perceel


0 10 20 30 Meters

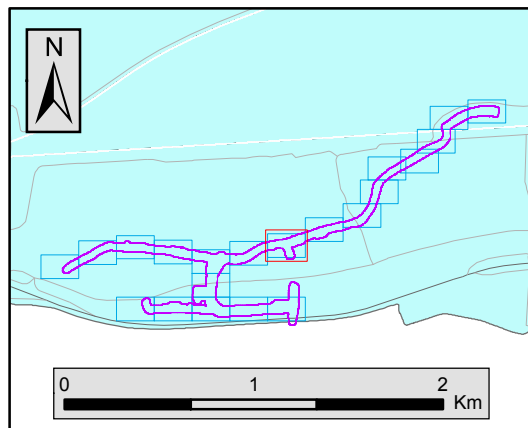

Legger Wateren Buiten-Giessen en een deel Binnen-Giessen 2017

Kaartbladnummer **D8**

Aanmaakdatum: 17-07-2017

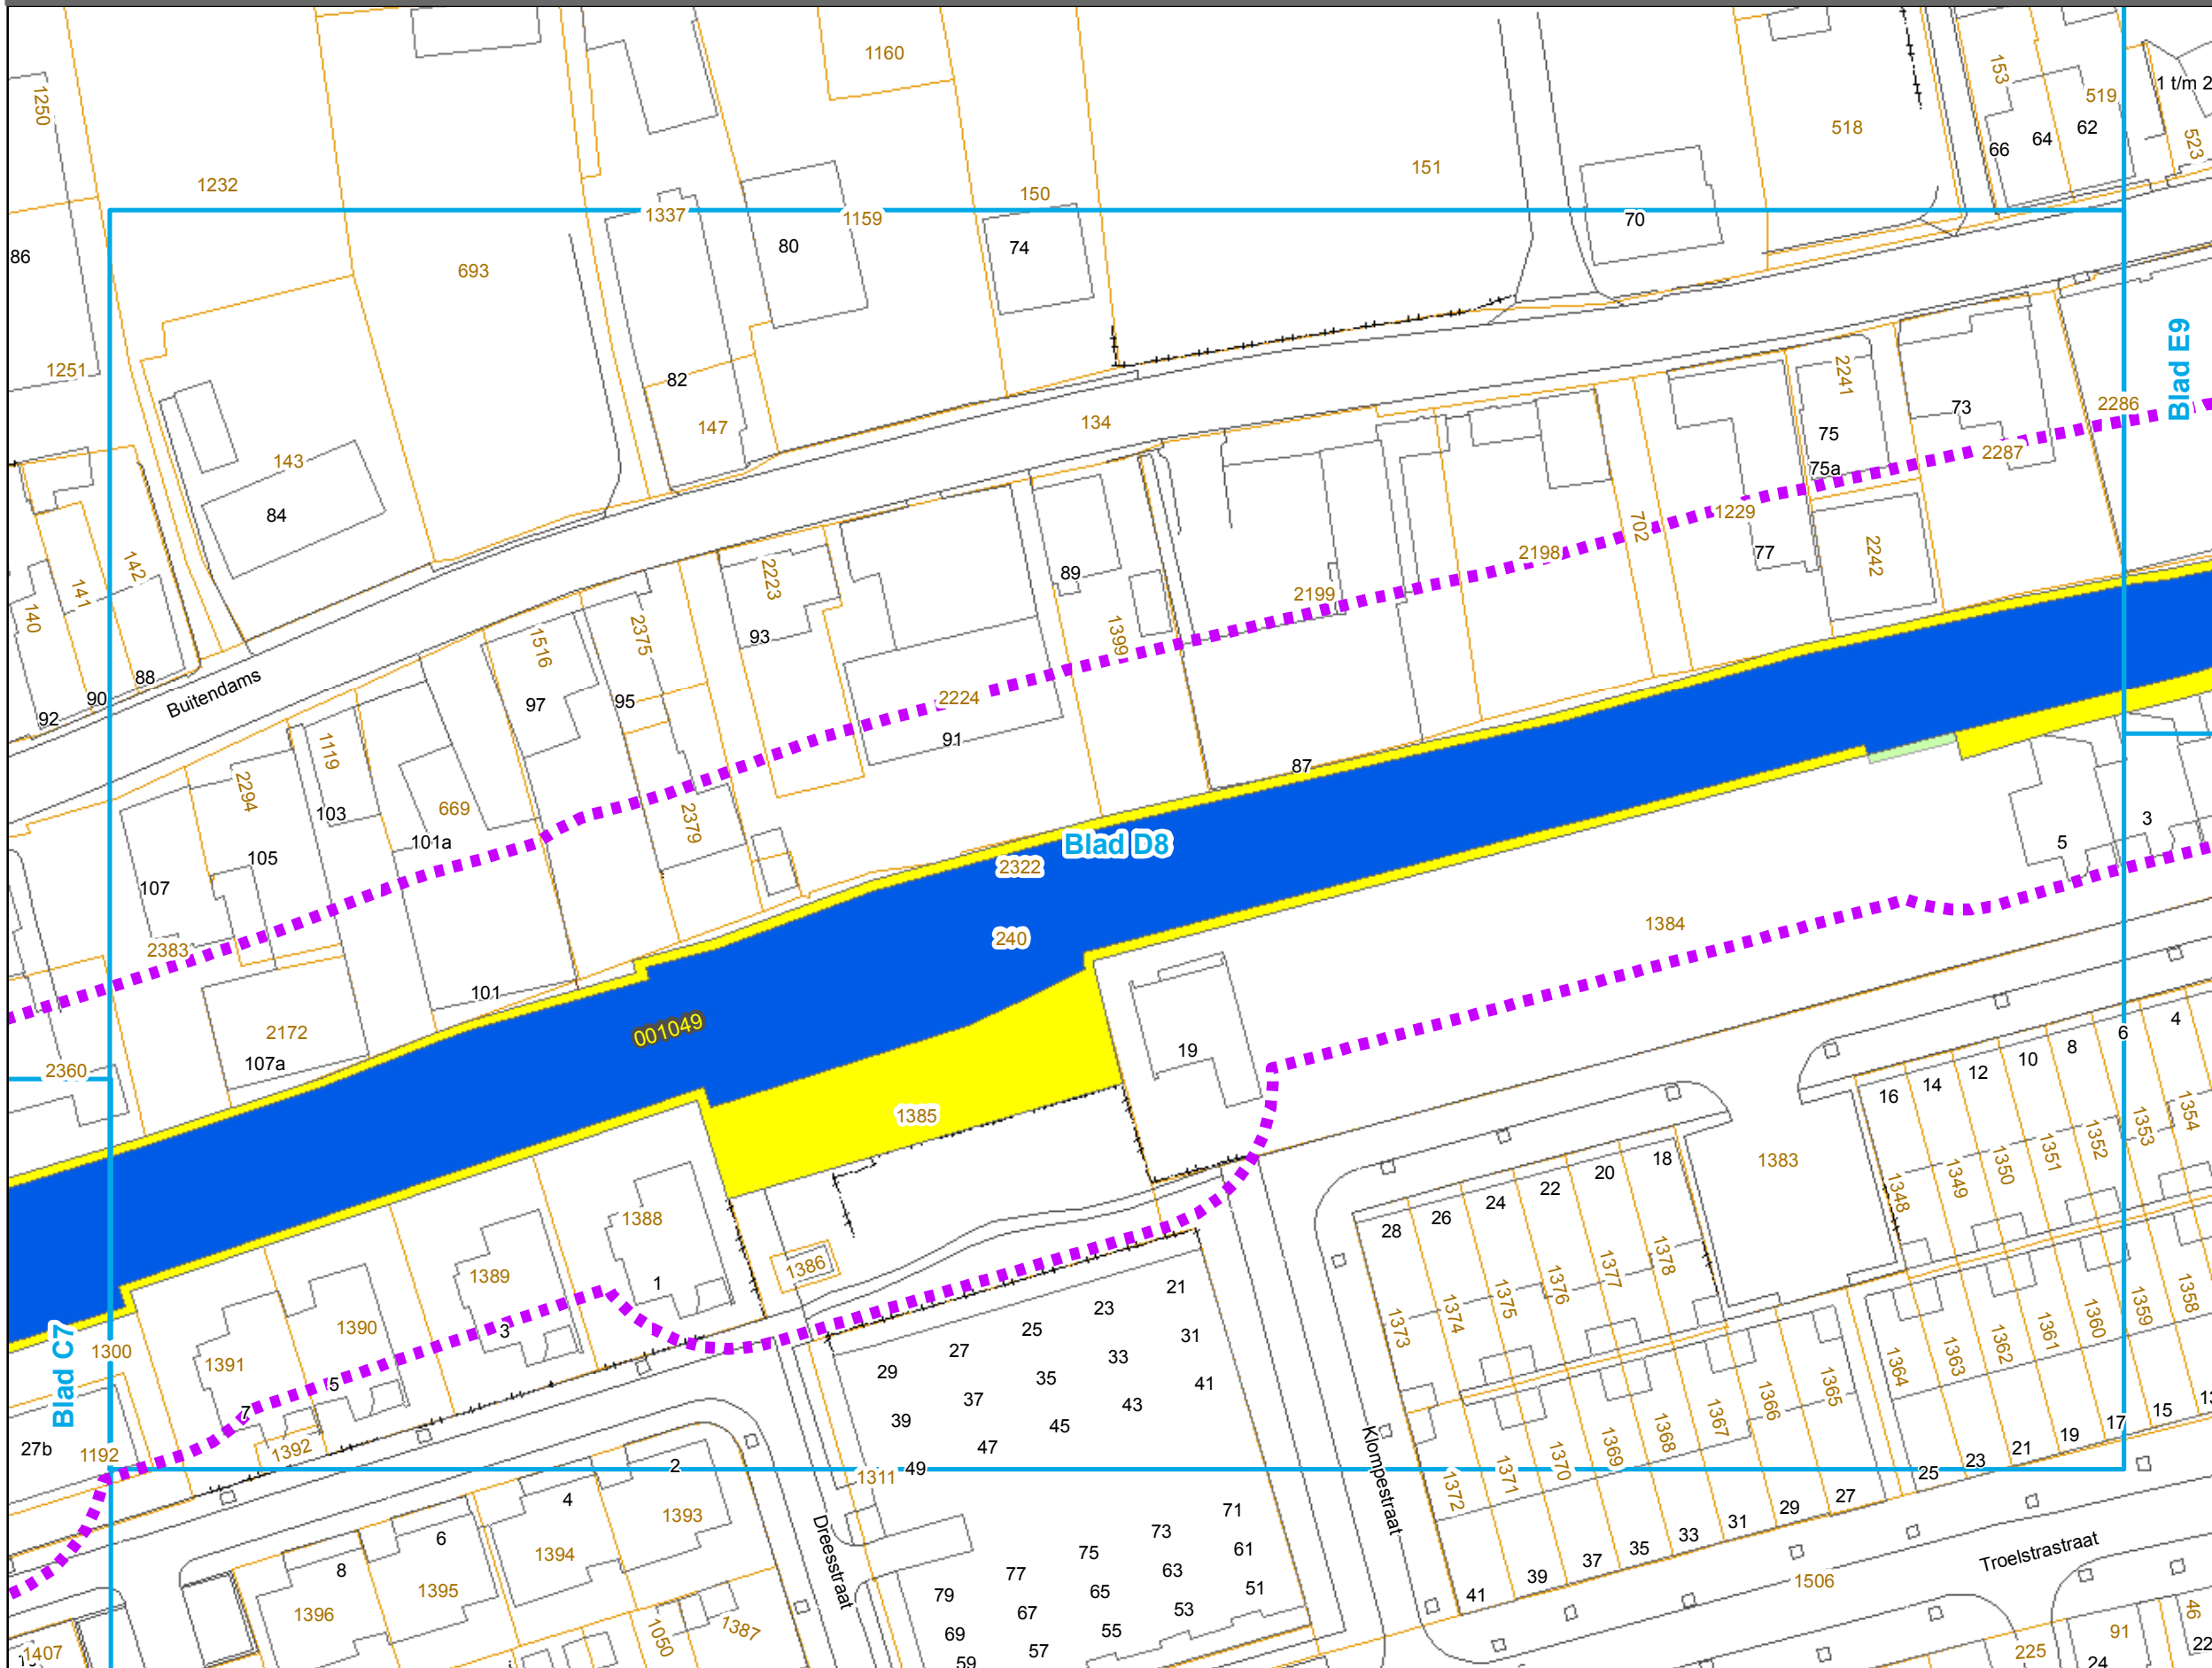

Legenda

Wassergang



- | | |
|---|------------------|
|  | A-status |
|  | B-status |
|  | C-status |
|  | Beschermingszone |

Kunstwerken

-  Bruggen
-  Sluizen

Markeringen en aanduidingen

- | | |
|---|--------------------|
|  | Begrenzing besluit |
|  | Watergangnummer |
|  | Huisnummer |
|  | Kadastraal perceel |

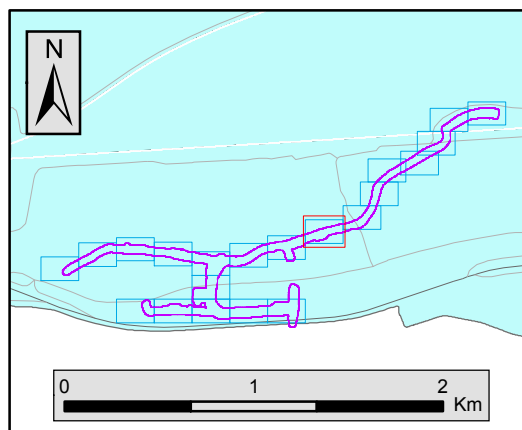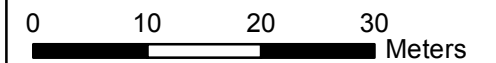


Legger Wateren Buiten-Giessen en een deel Binnen-Giessen 2017

Kaartbladnummer **E9**

Behoort bij het ontwerpbesluit van het College van Dijkgraaf en Heemraden van het Waterschap Rivierenland tot vaststelling van de Wijzigingen Legger Wateren Buiten-Giessen en een deel Binnen-Giessen 2017

Aanmaakdatum: 17-07-2017

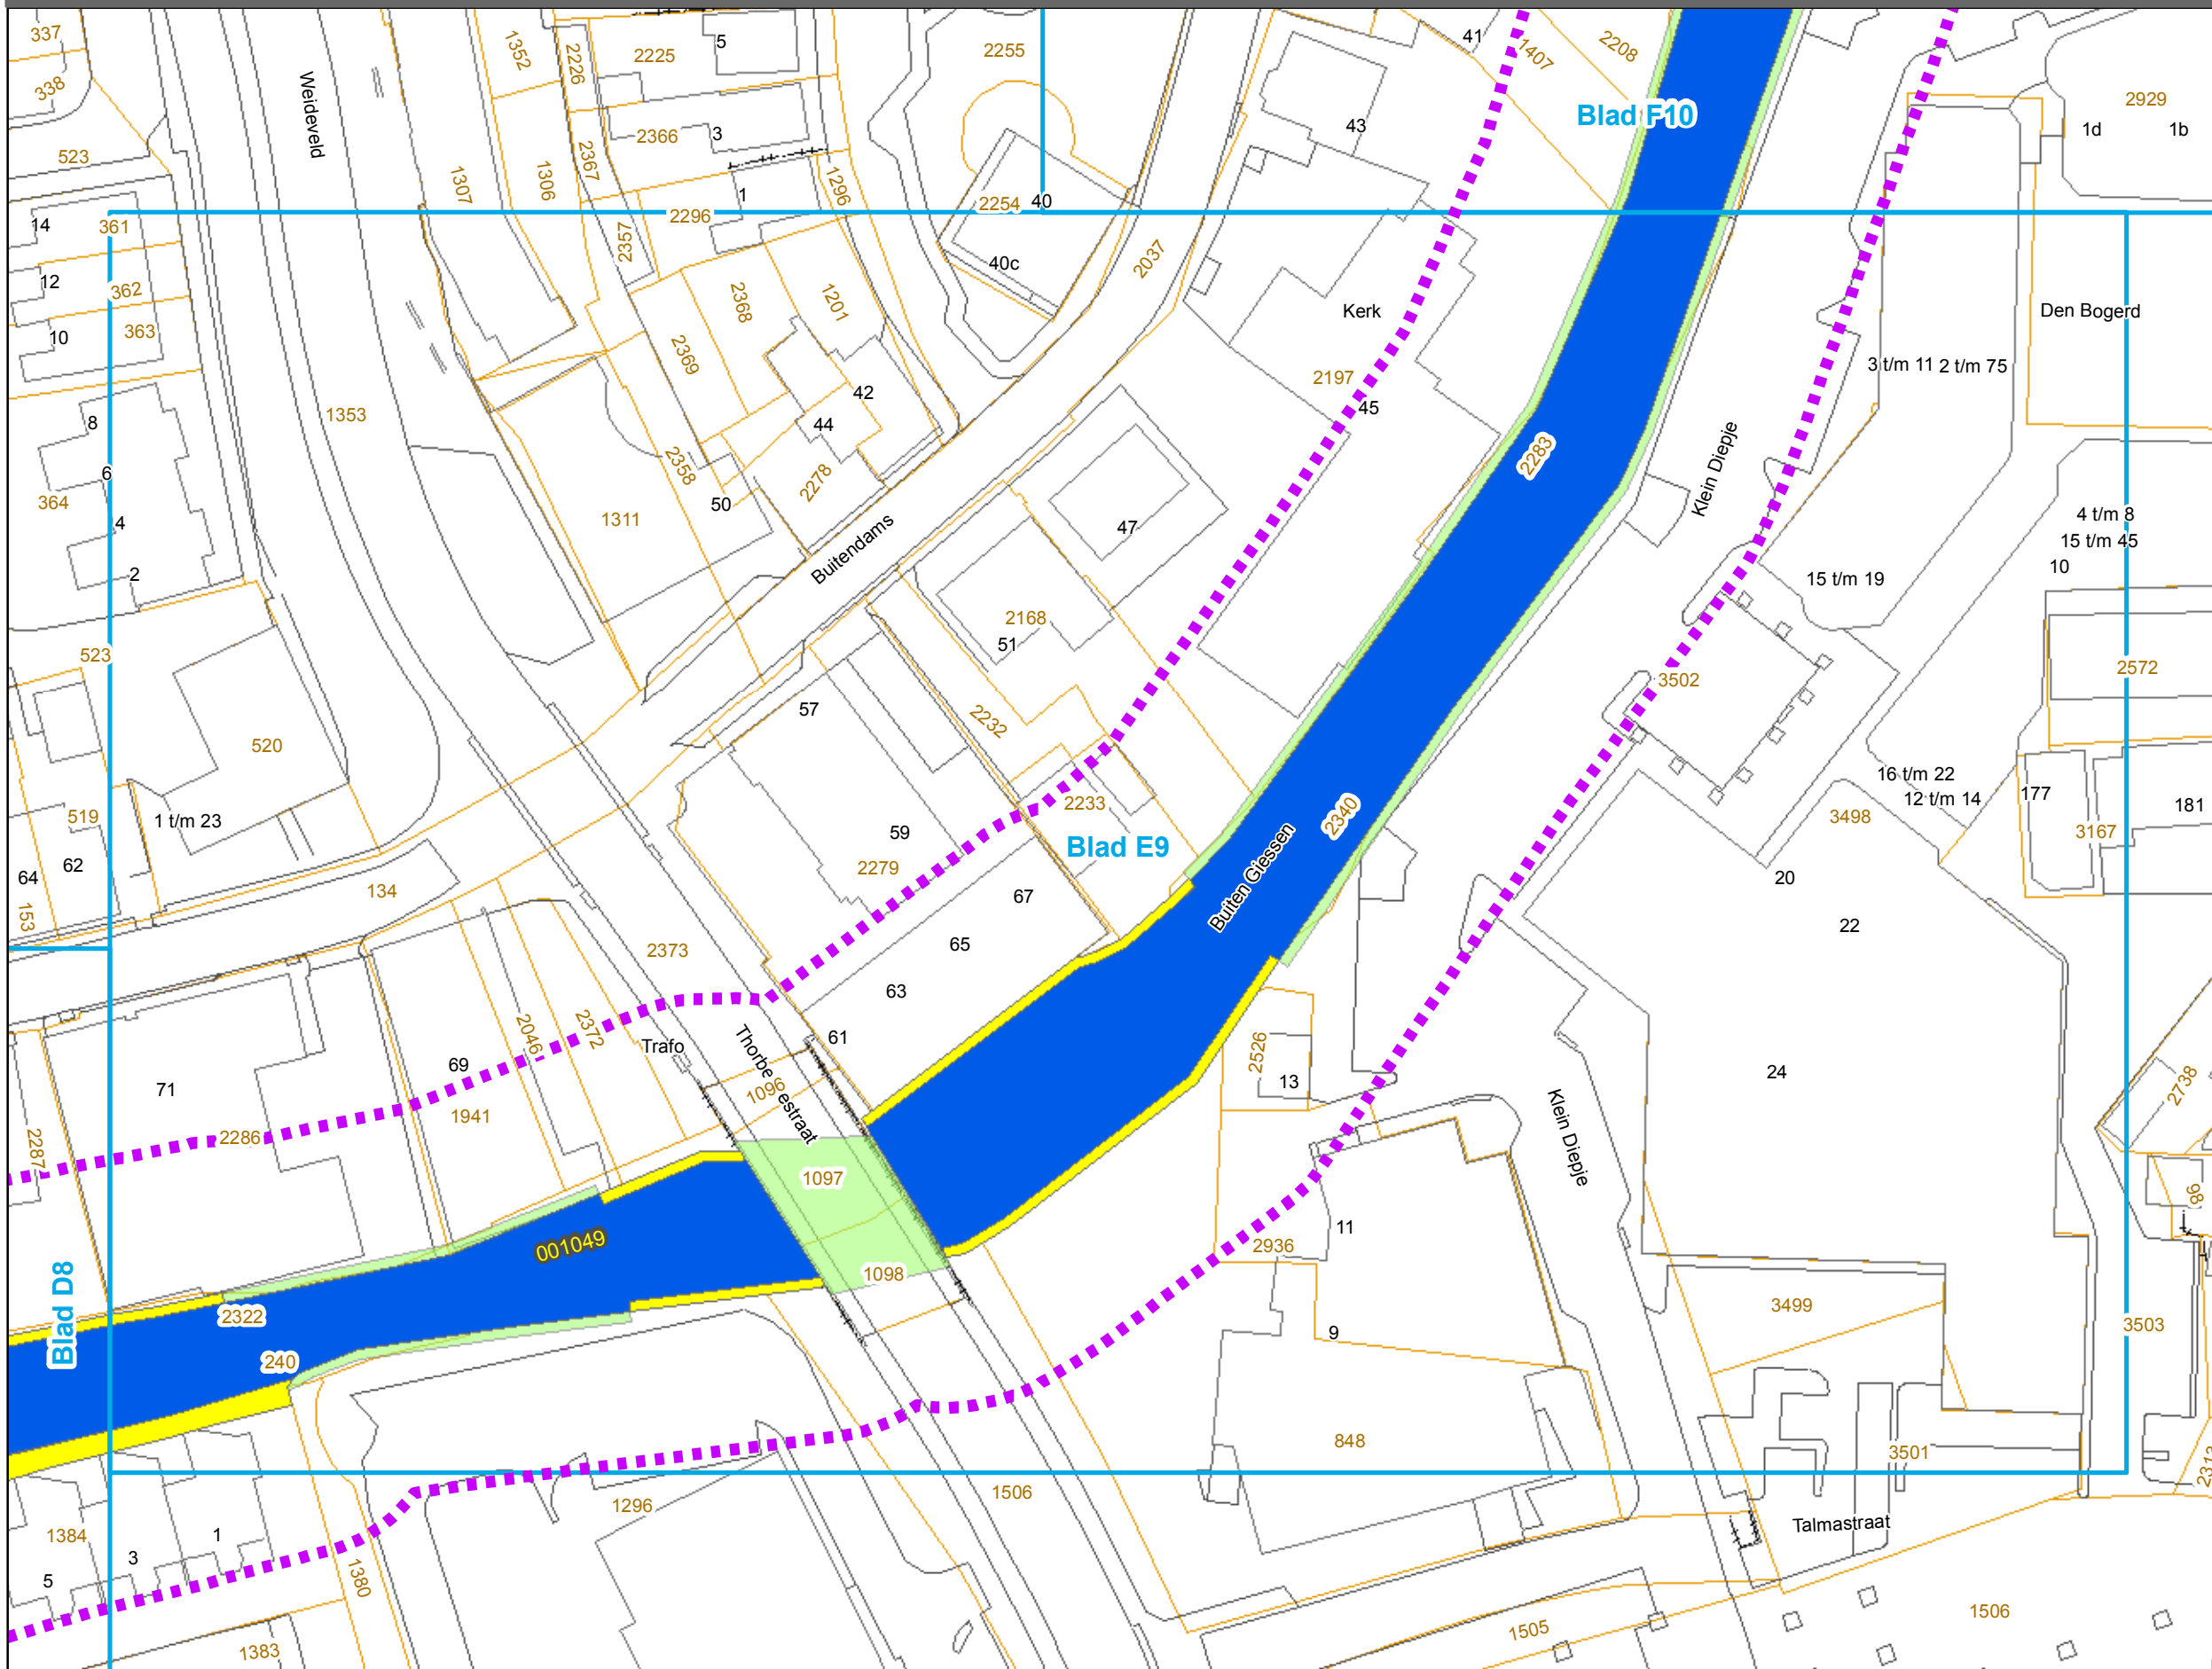

Legenda

Watergangen

- A-status
- B-status
- C-status
- Beschermingszone


Kunstwerken

- Bruggen
- Sluizen

Markeringen en aanduidingen

- Begrenzing besluit
- Watergangnummer
- Huisnummer
- Kadastraal perceel

0 10 20 30 Meters

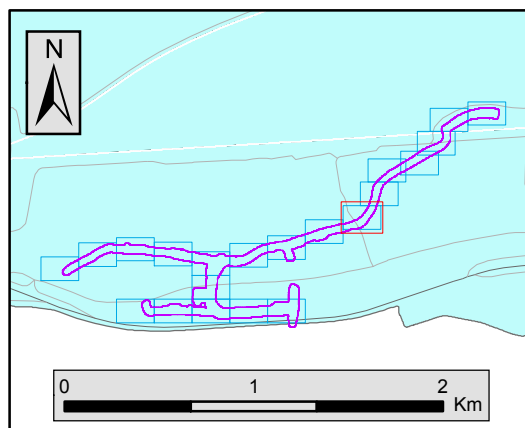


Legger Wateren Buiten-Giessen en een deel Binnen-Giessen 2017

Kaartbladnummer **F10**

Aanmaakdatum: 17-07-2017



Behoort bij het ontwerpbesluit van het College van Dijkgraaf en Heemraden van het Waterschap Rivierenland tot vaststelling van de Wijzigingen Legger Wateren Buiten-Giessen en een deel Binnen-Giessen 2017

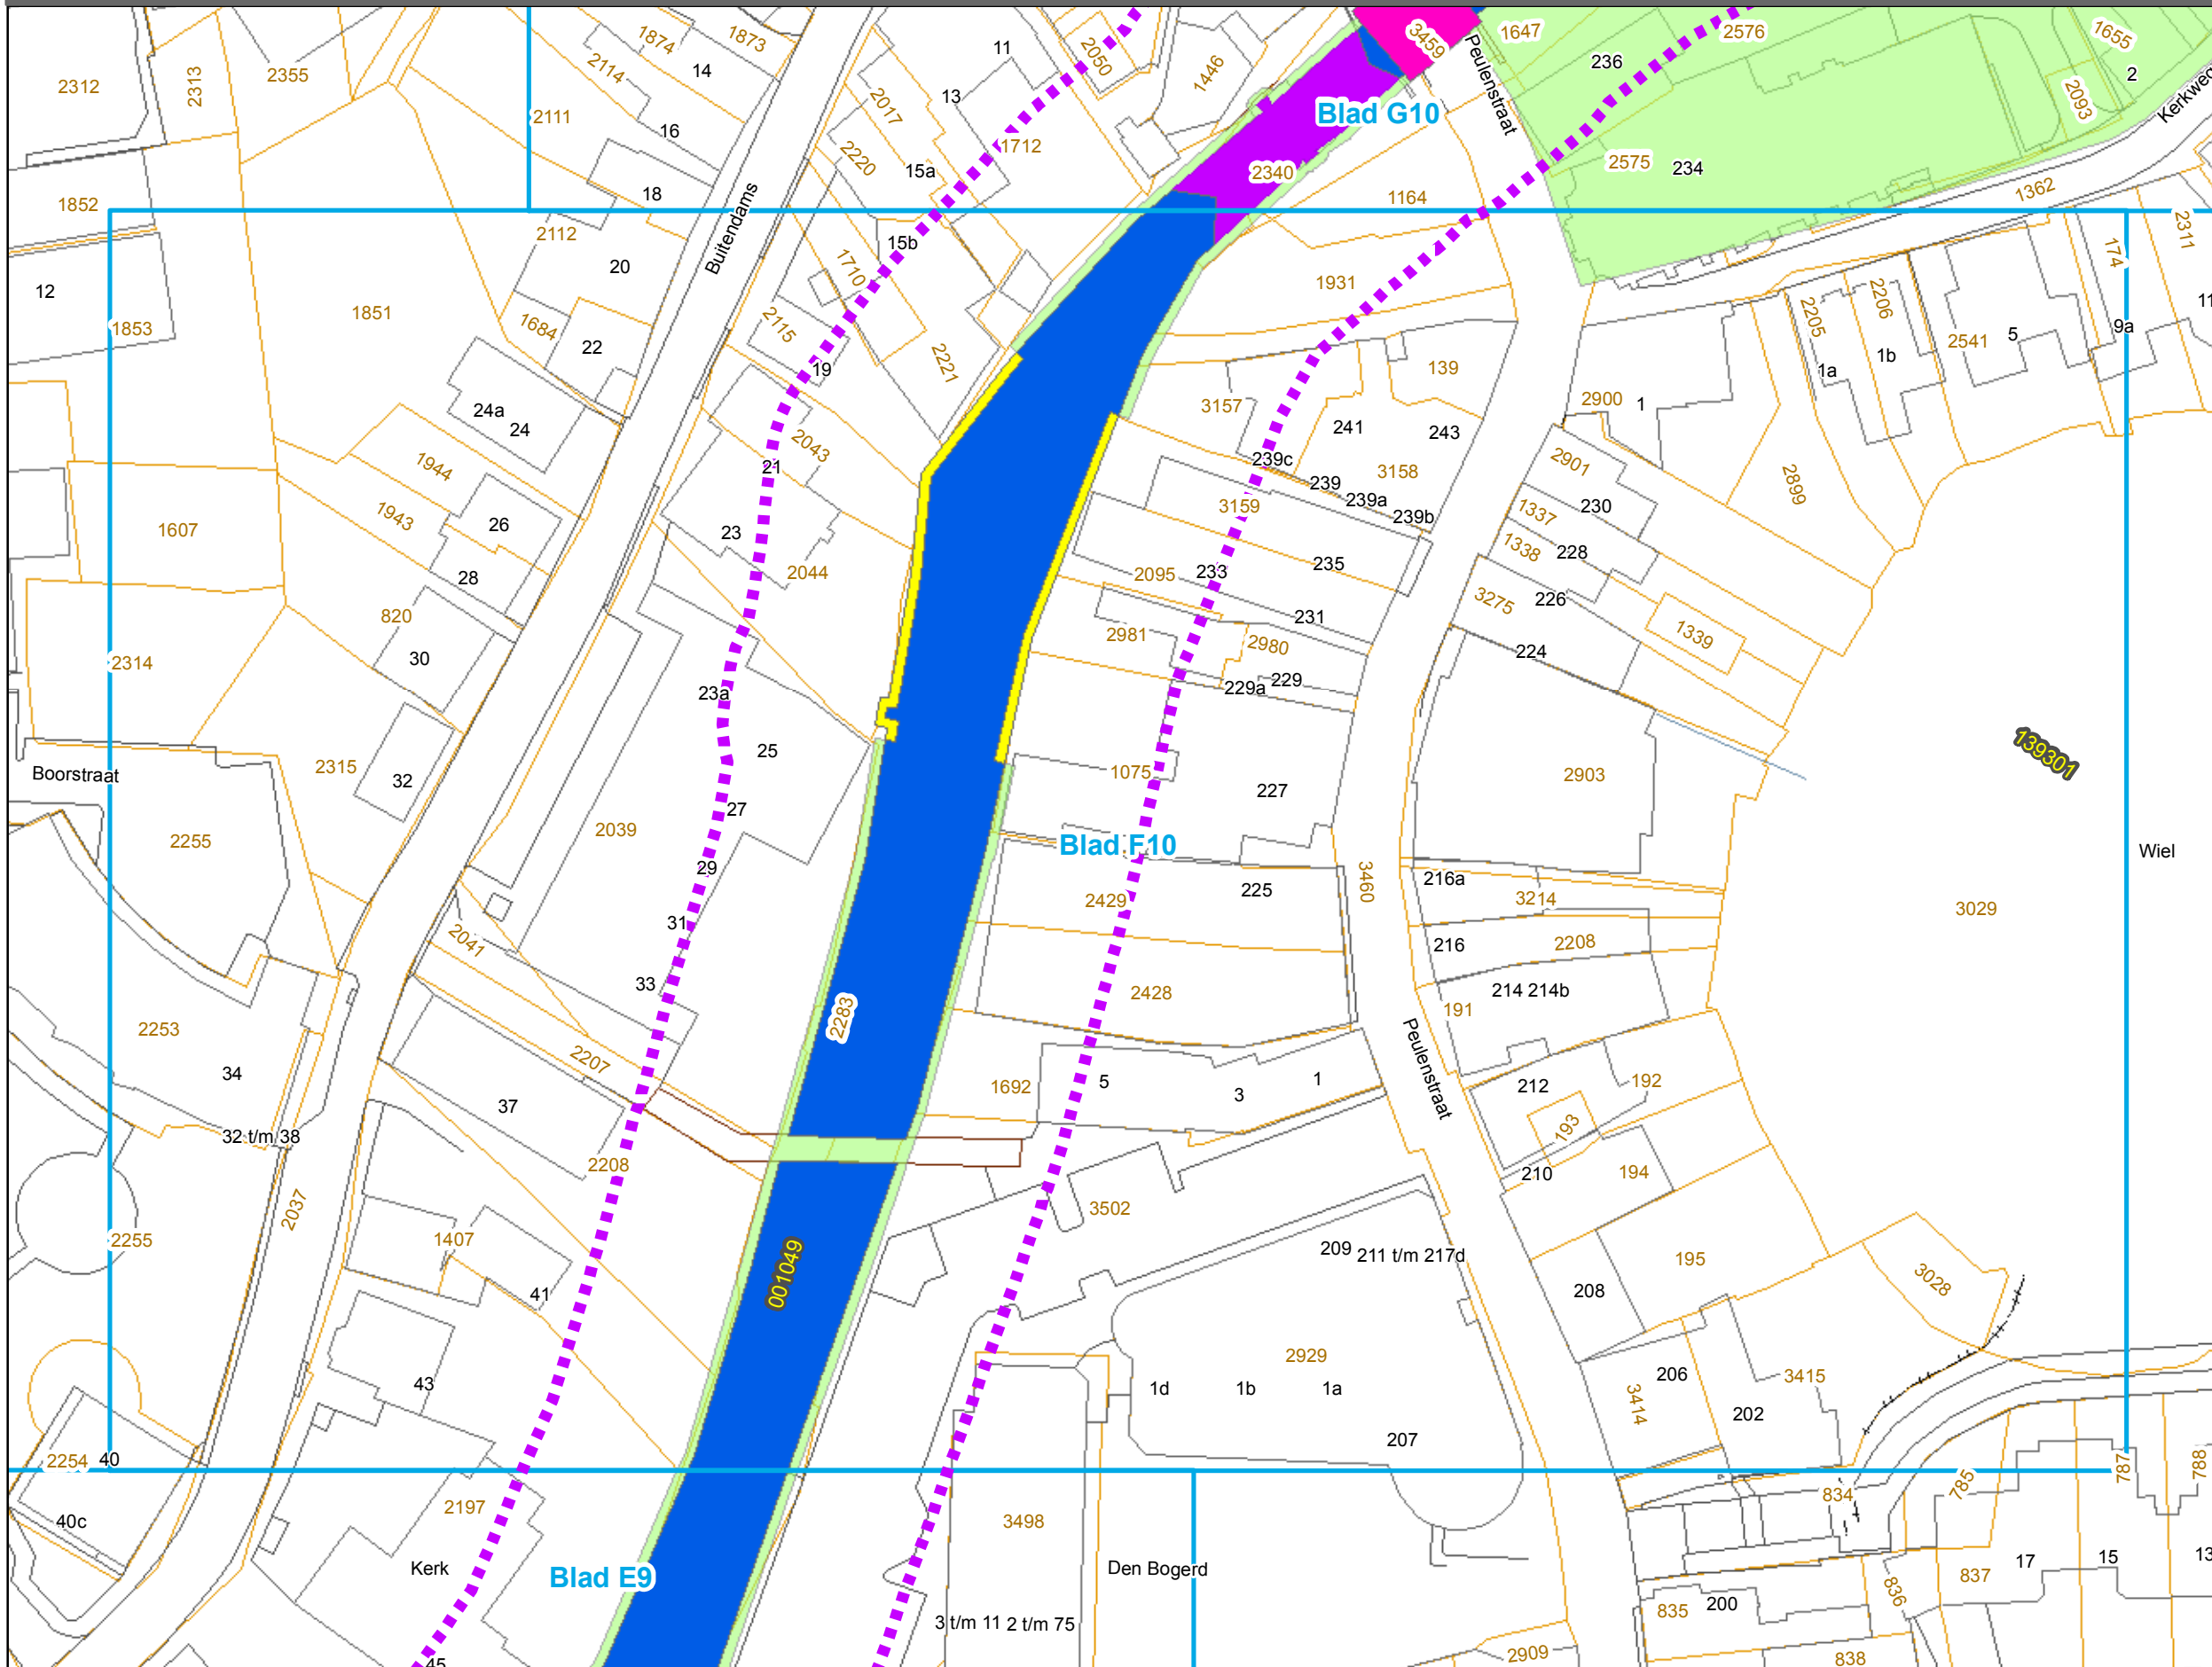

Legenda

Watergangen

- A-status
- B-status
- C-status
- Beschermingszone


Kunstwerken

- Bruggen
- Sluizen

Markeringen en aanduidingen

- Begrenzing besluit
- 012345 Watergangnummer
- 1234 Huisnummer
- 1234 Kadastraal perceel

0 10 20 30 Meters

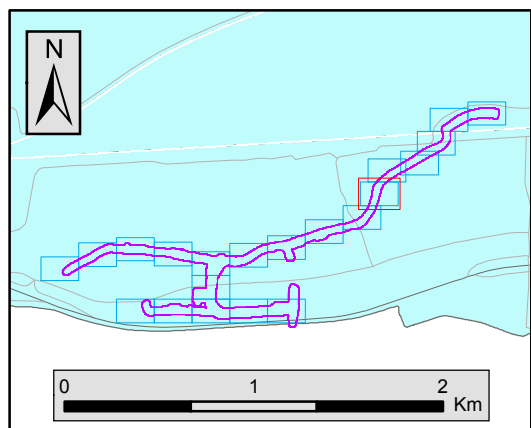


Legger Wateren Buiten-Giessen en een deel Binnen-Giessen 2017

Kaartbladnummer **G10**

Aanmaakdatum: 17-07-2017



Behoort bij het ontwerpbesluit van het College van Dijkgraaf en Heemraden van het Waterschap Rivierenland tot vaststelling van de Wijzigingen Legger Wateren Buiten-Giessen en een deel Binnen-Giessen 2017

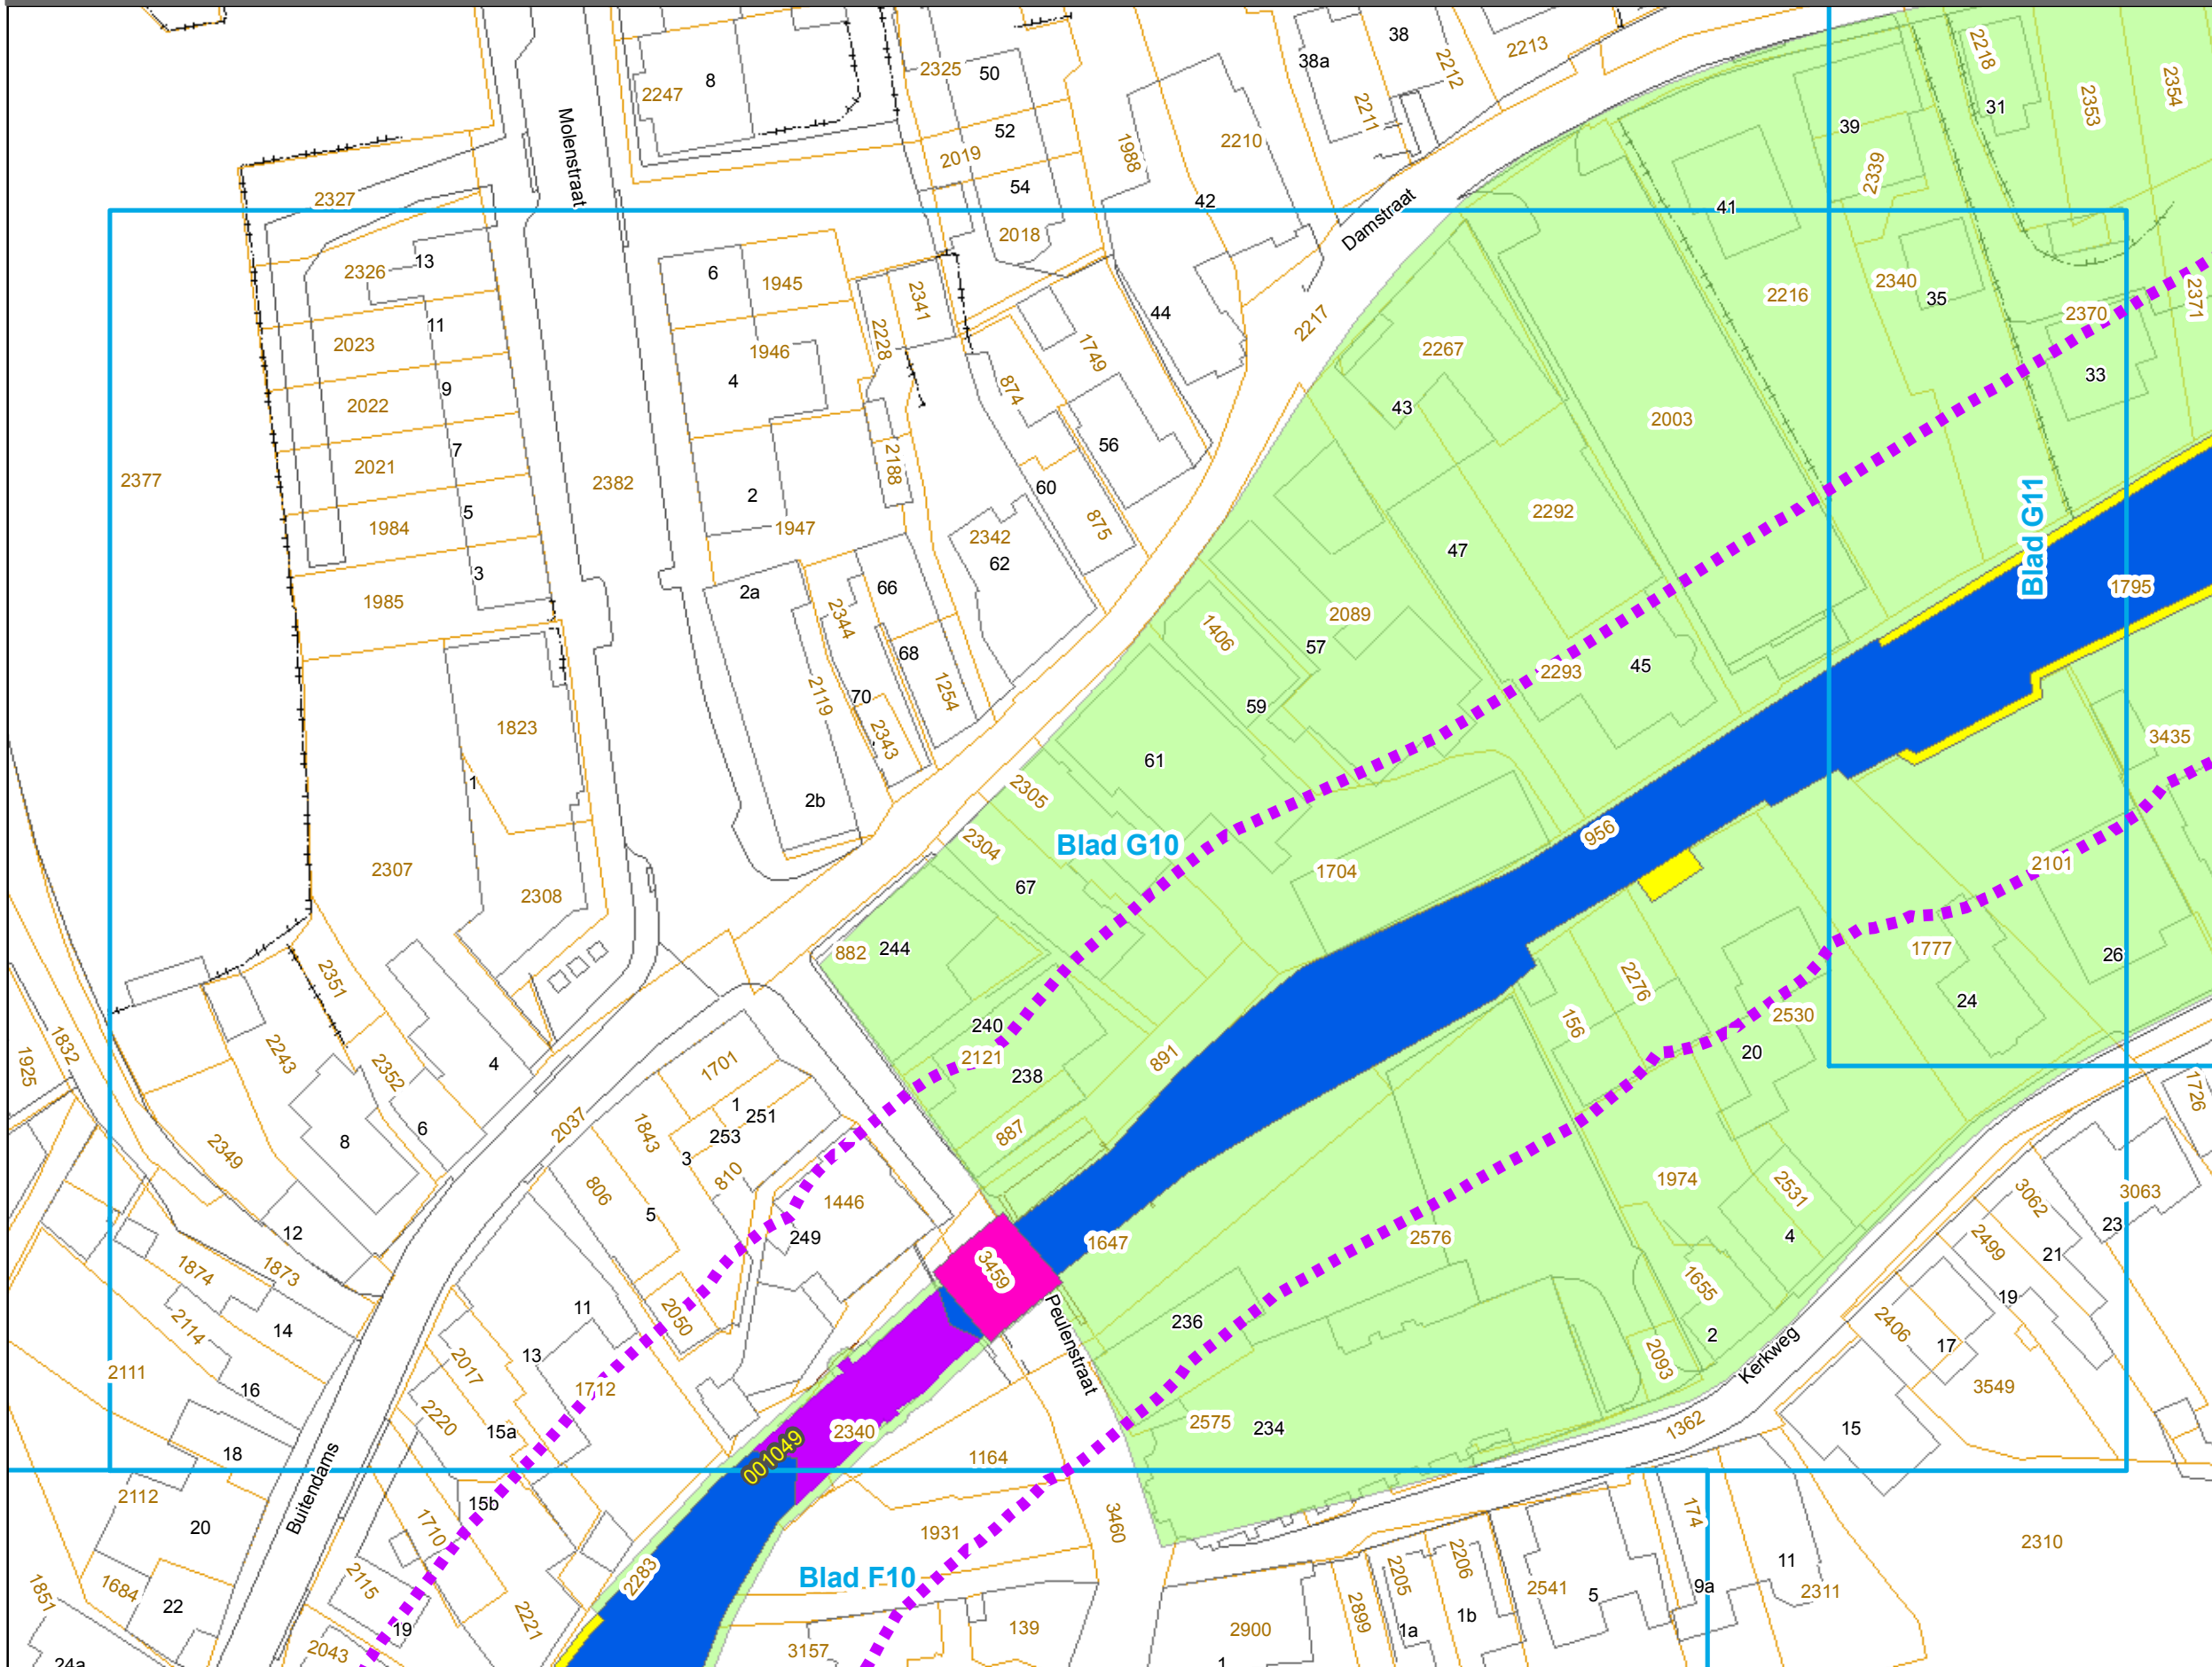

Legenda

Watergangen

- A-status
- B-status
- C-status
- Beschermszone


Kunstwerken

- Bruggen
- Sluizen

Markeringen en aanduidingen

- Begrenzing besluit
- Watergangnummer
- Huisnummer
- Kadastraal perceel

0 10 20 30 Meters

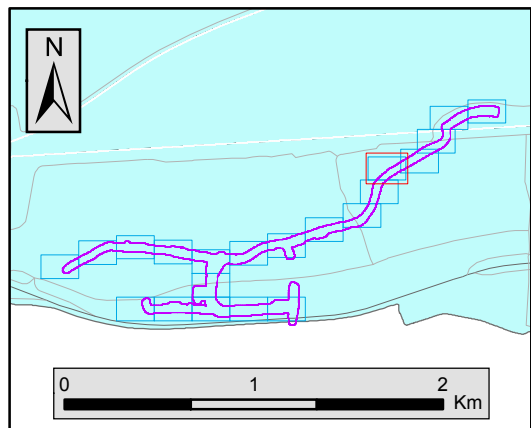


Legger Wateren Buiten-Giessen en een deel Binnen-Giessen 2017

Kaartbladnummer **G11**

Aanmaakdatum: 17-07-2017



Behoort bij het ontwerpbesluit van het College van Dijkgraaf en Heemraden van het Waterschap Rivierenland tot vaststelling van de Wijzigingen Legger Wateren Buiten-Giessen en een deel Binnen-Giessen 2017

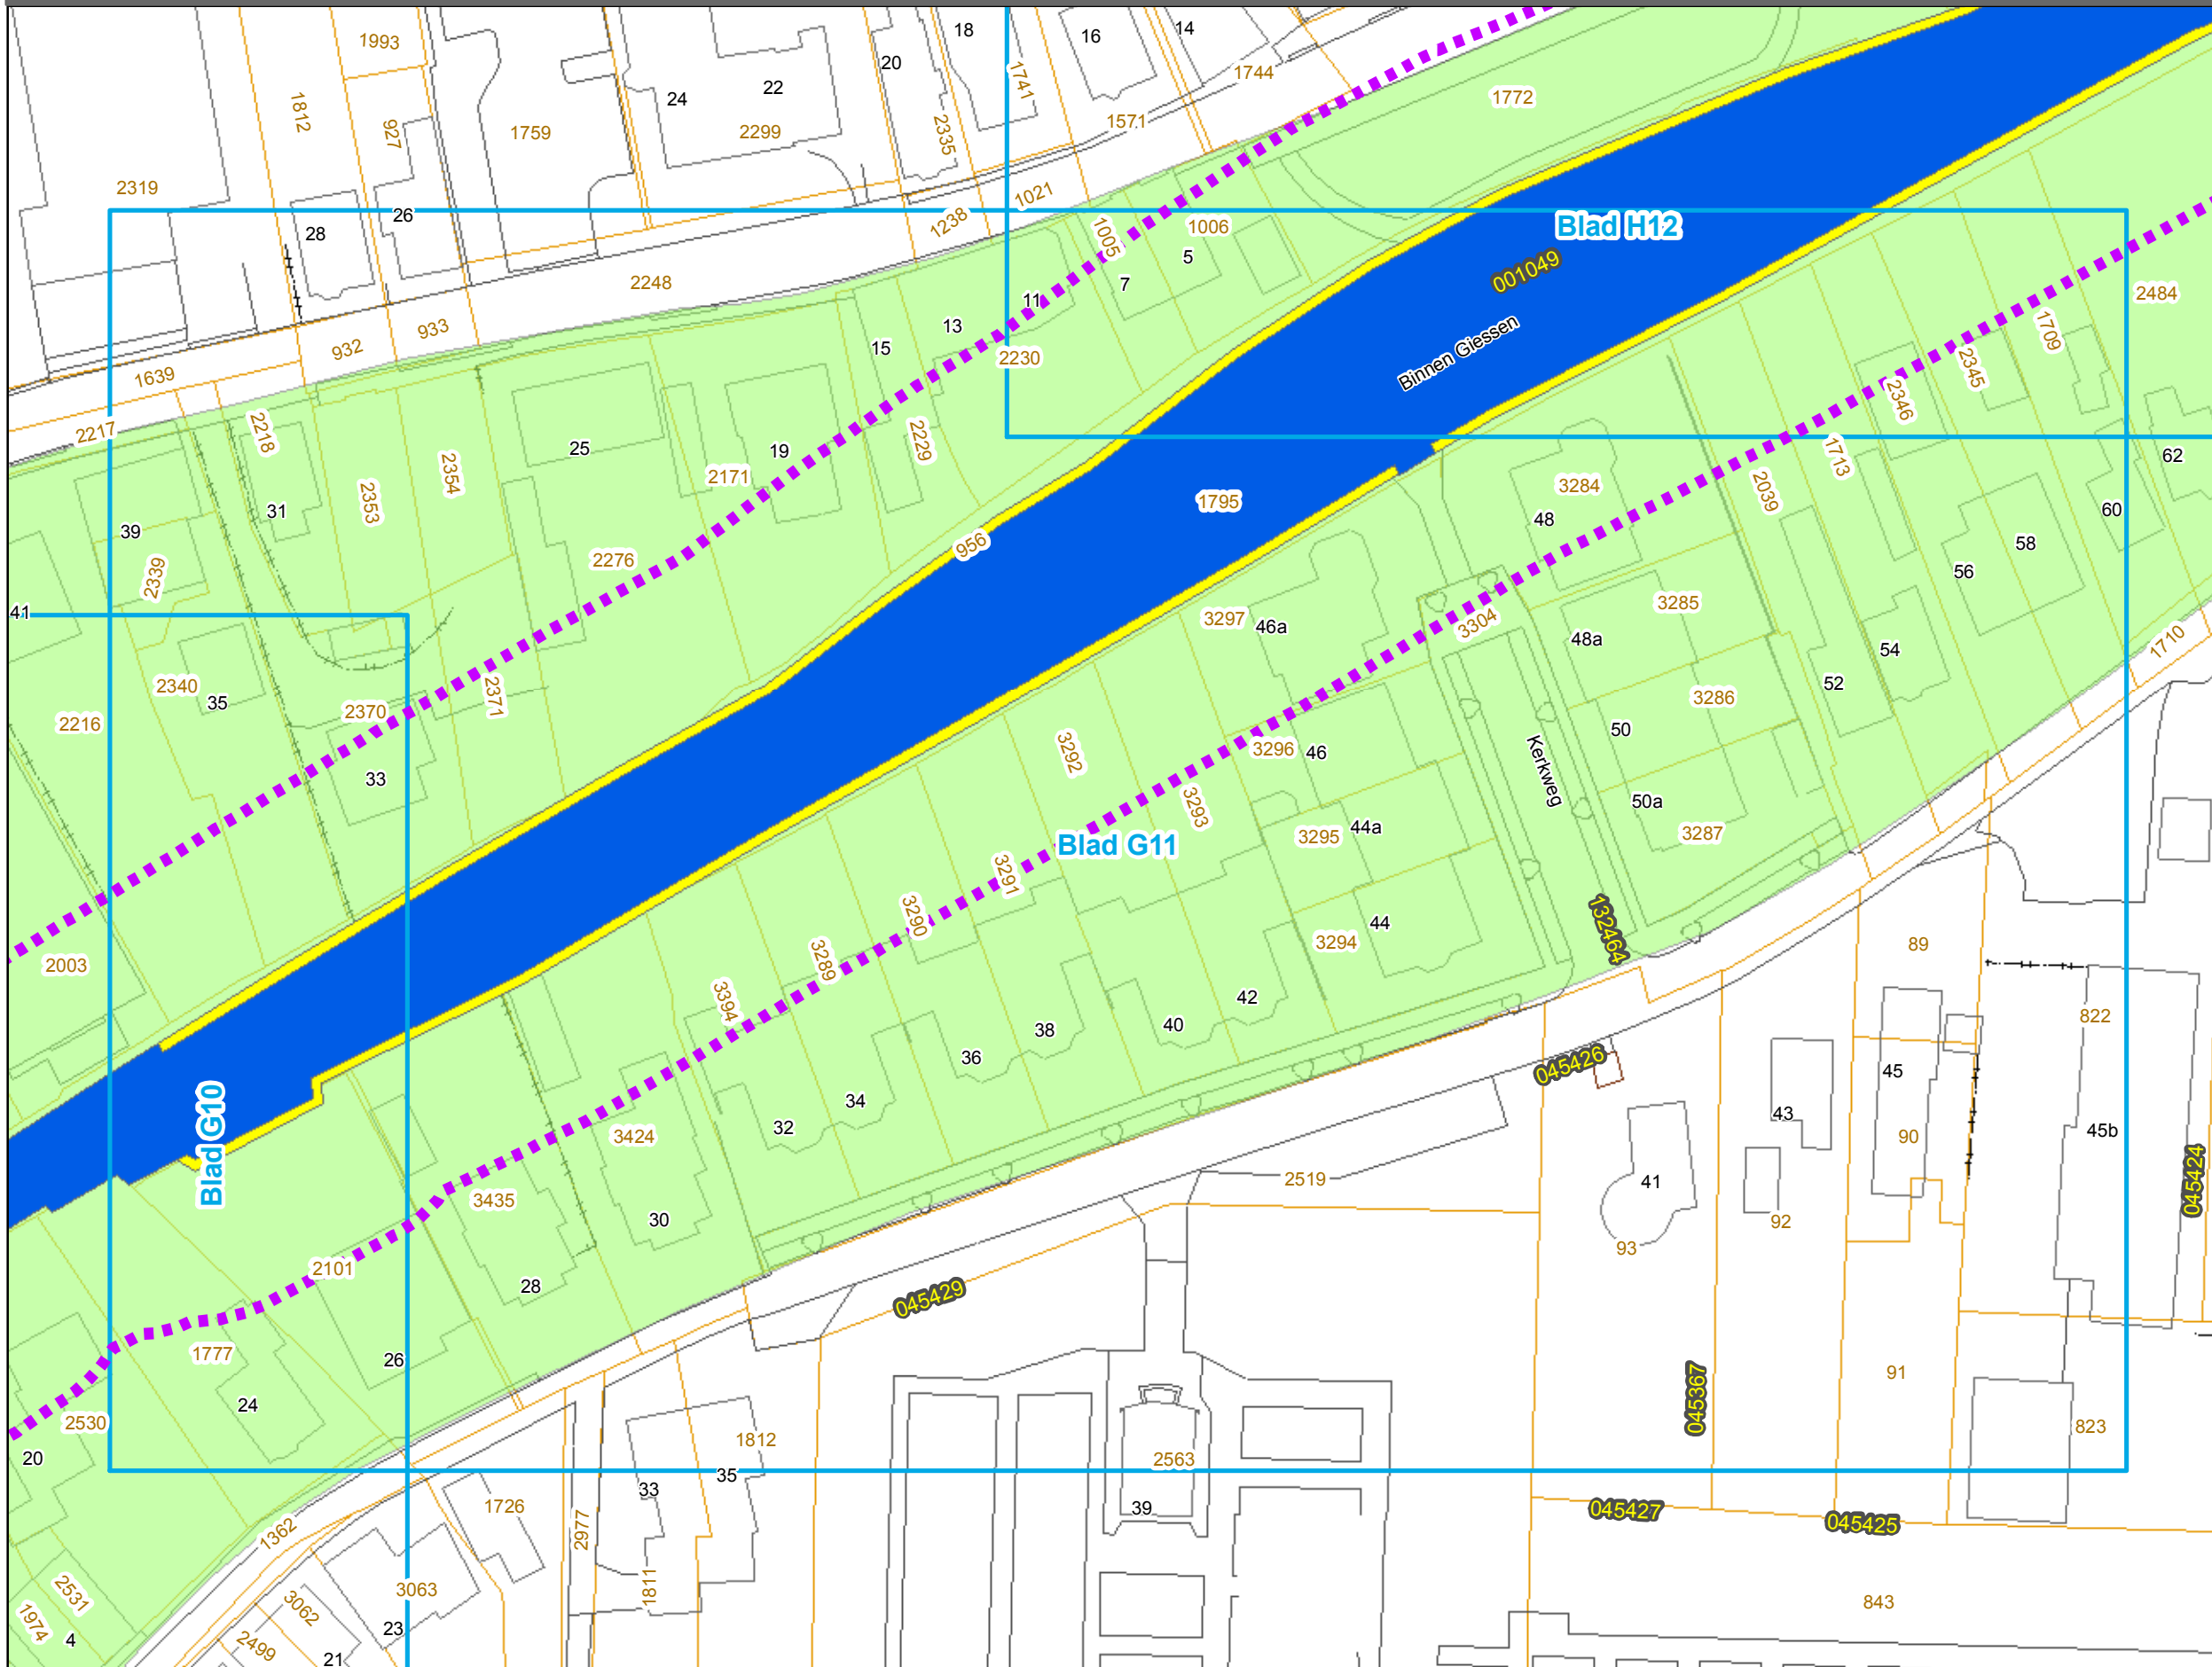

Legenda

Watergangen

- A-status
- B-status
- C-status
- Beschermingszone


Kunstwerken

- Bruggen
- Sluizen

Markeringen en aanduidingen

- Begrenzing besluit
- 012345 Watergangnummer
- 1234 Huisnummer
- 1234 Kadastraal perceel

0 10 20 30 Meters

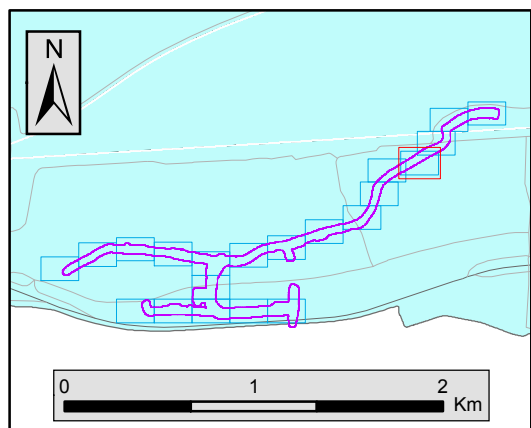


Legger Wateren Buiten-Giessen en een deel Binnen-Giessen 2017

Kaartbladnummer **H12**

Behoort bij het ontwerpbesluit van het College van Dijkgraaf en Heemraden van het Waterschap Rivierenland tot vaststelling van de Wijzigingen Legger Wateren Buiten-Giessen en een deel Binnen-Giessen 2017

Aanmaakdatum: 17-07-2017

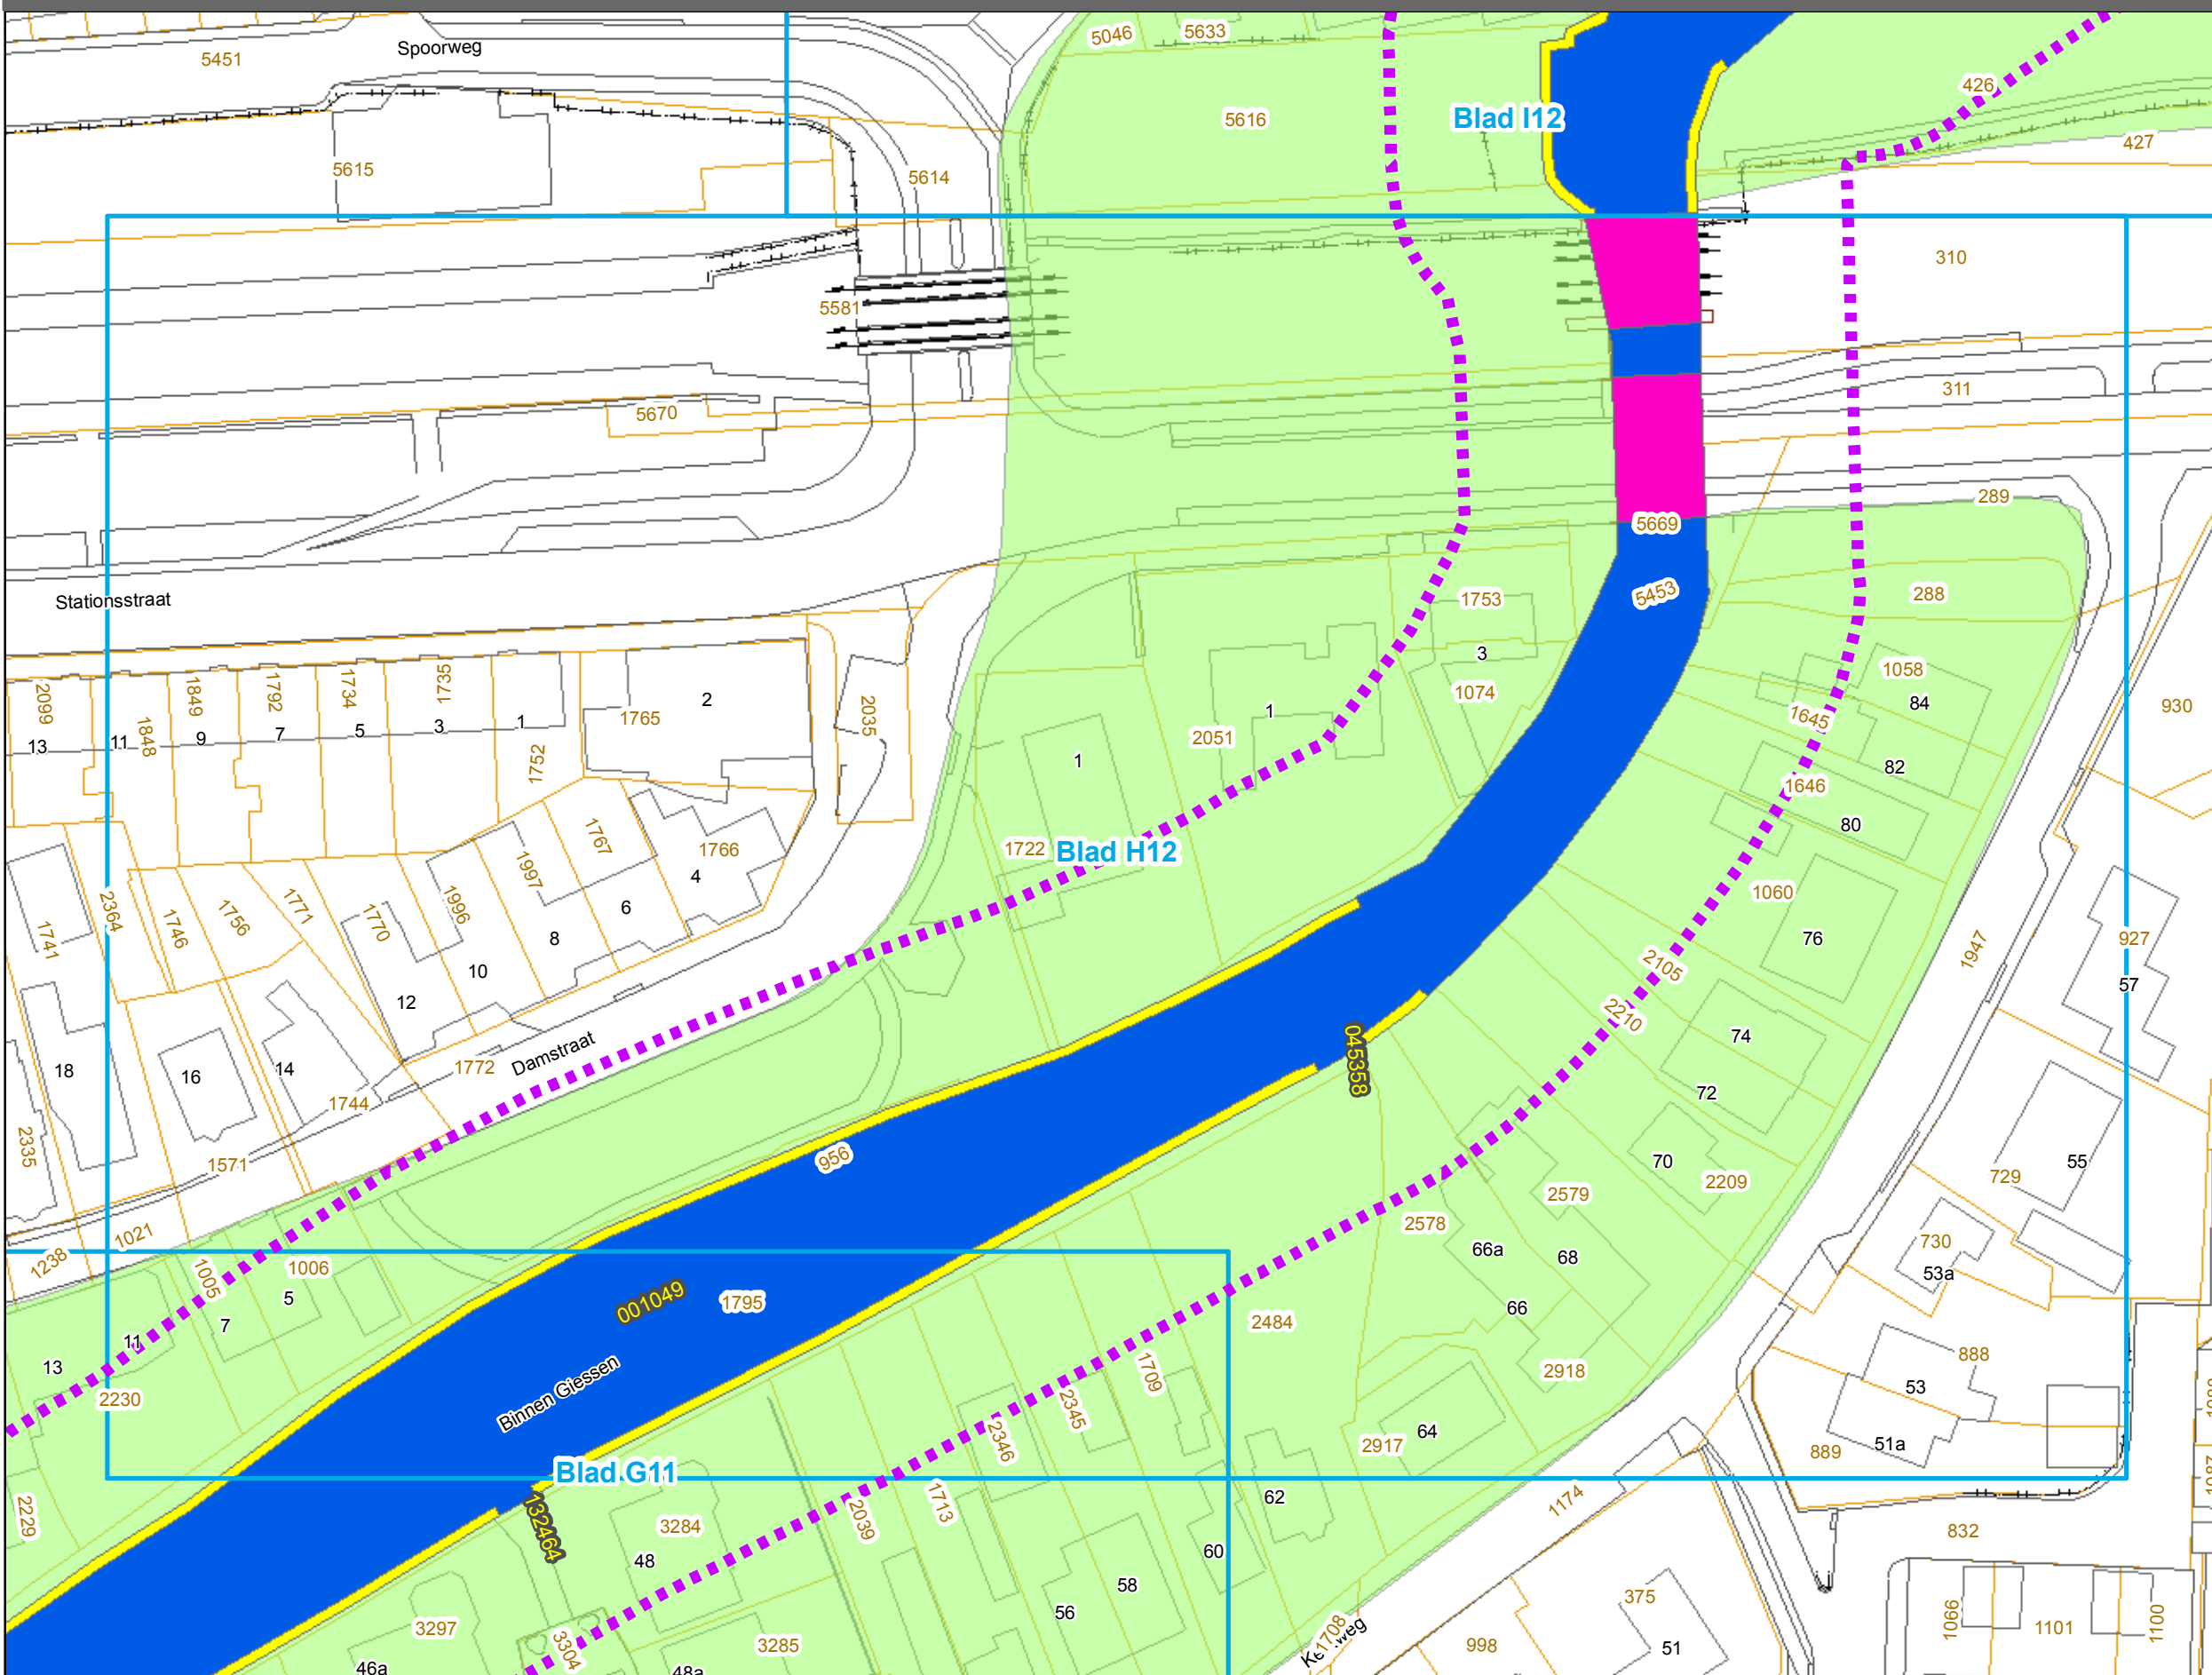

Legenda

Watergangen

- A-status
- B-status
- C-status
- Beschermingszone


Kunstwerken

- Bruggen
- Sluizen

Markeringen en aanduidingen

- Begrenzing besluit
- 012345 Watergangnummer
- 1234 Huisnummer
- 1234 Kadastraal perceel

0 10 20 30 Meters

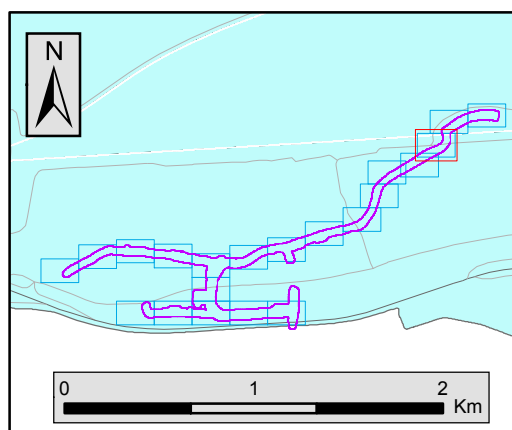


Legger Wateren Buiten-Giessen en een deel Binnen-Giessen 2017

Kaartbladnummer I12

Aanmaakdatum: 17-07-2017



Behoort bij het ontwerpbesluit van het College van Dijkgraaf en Heemraden van het Waterschap Rivierenland tot vaststelling van de Wijzigingen Legger Wateren Buiten-Giessen en een deel Binnen-Giessen 2017

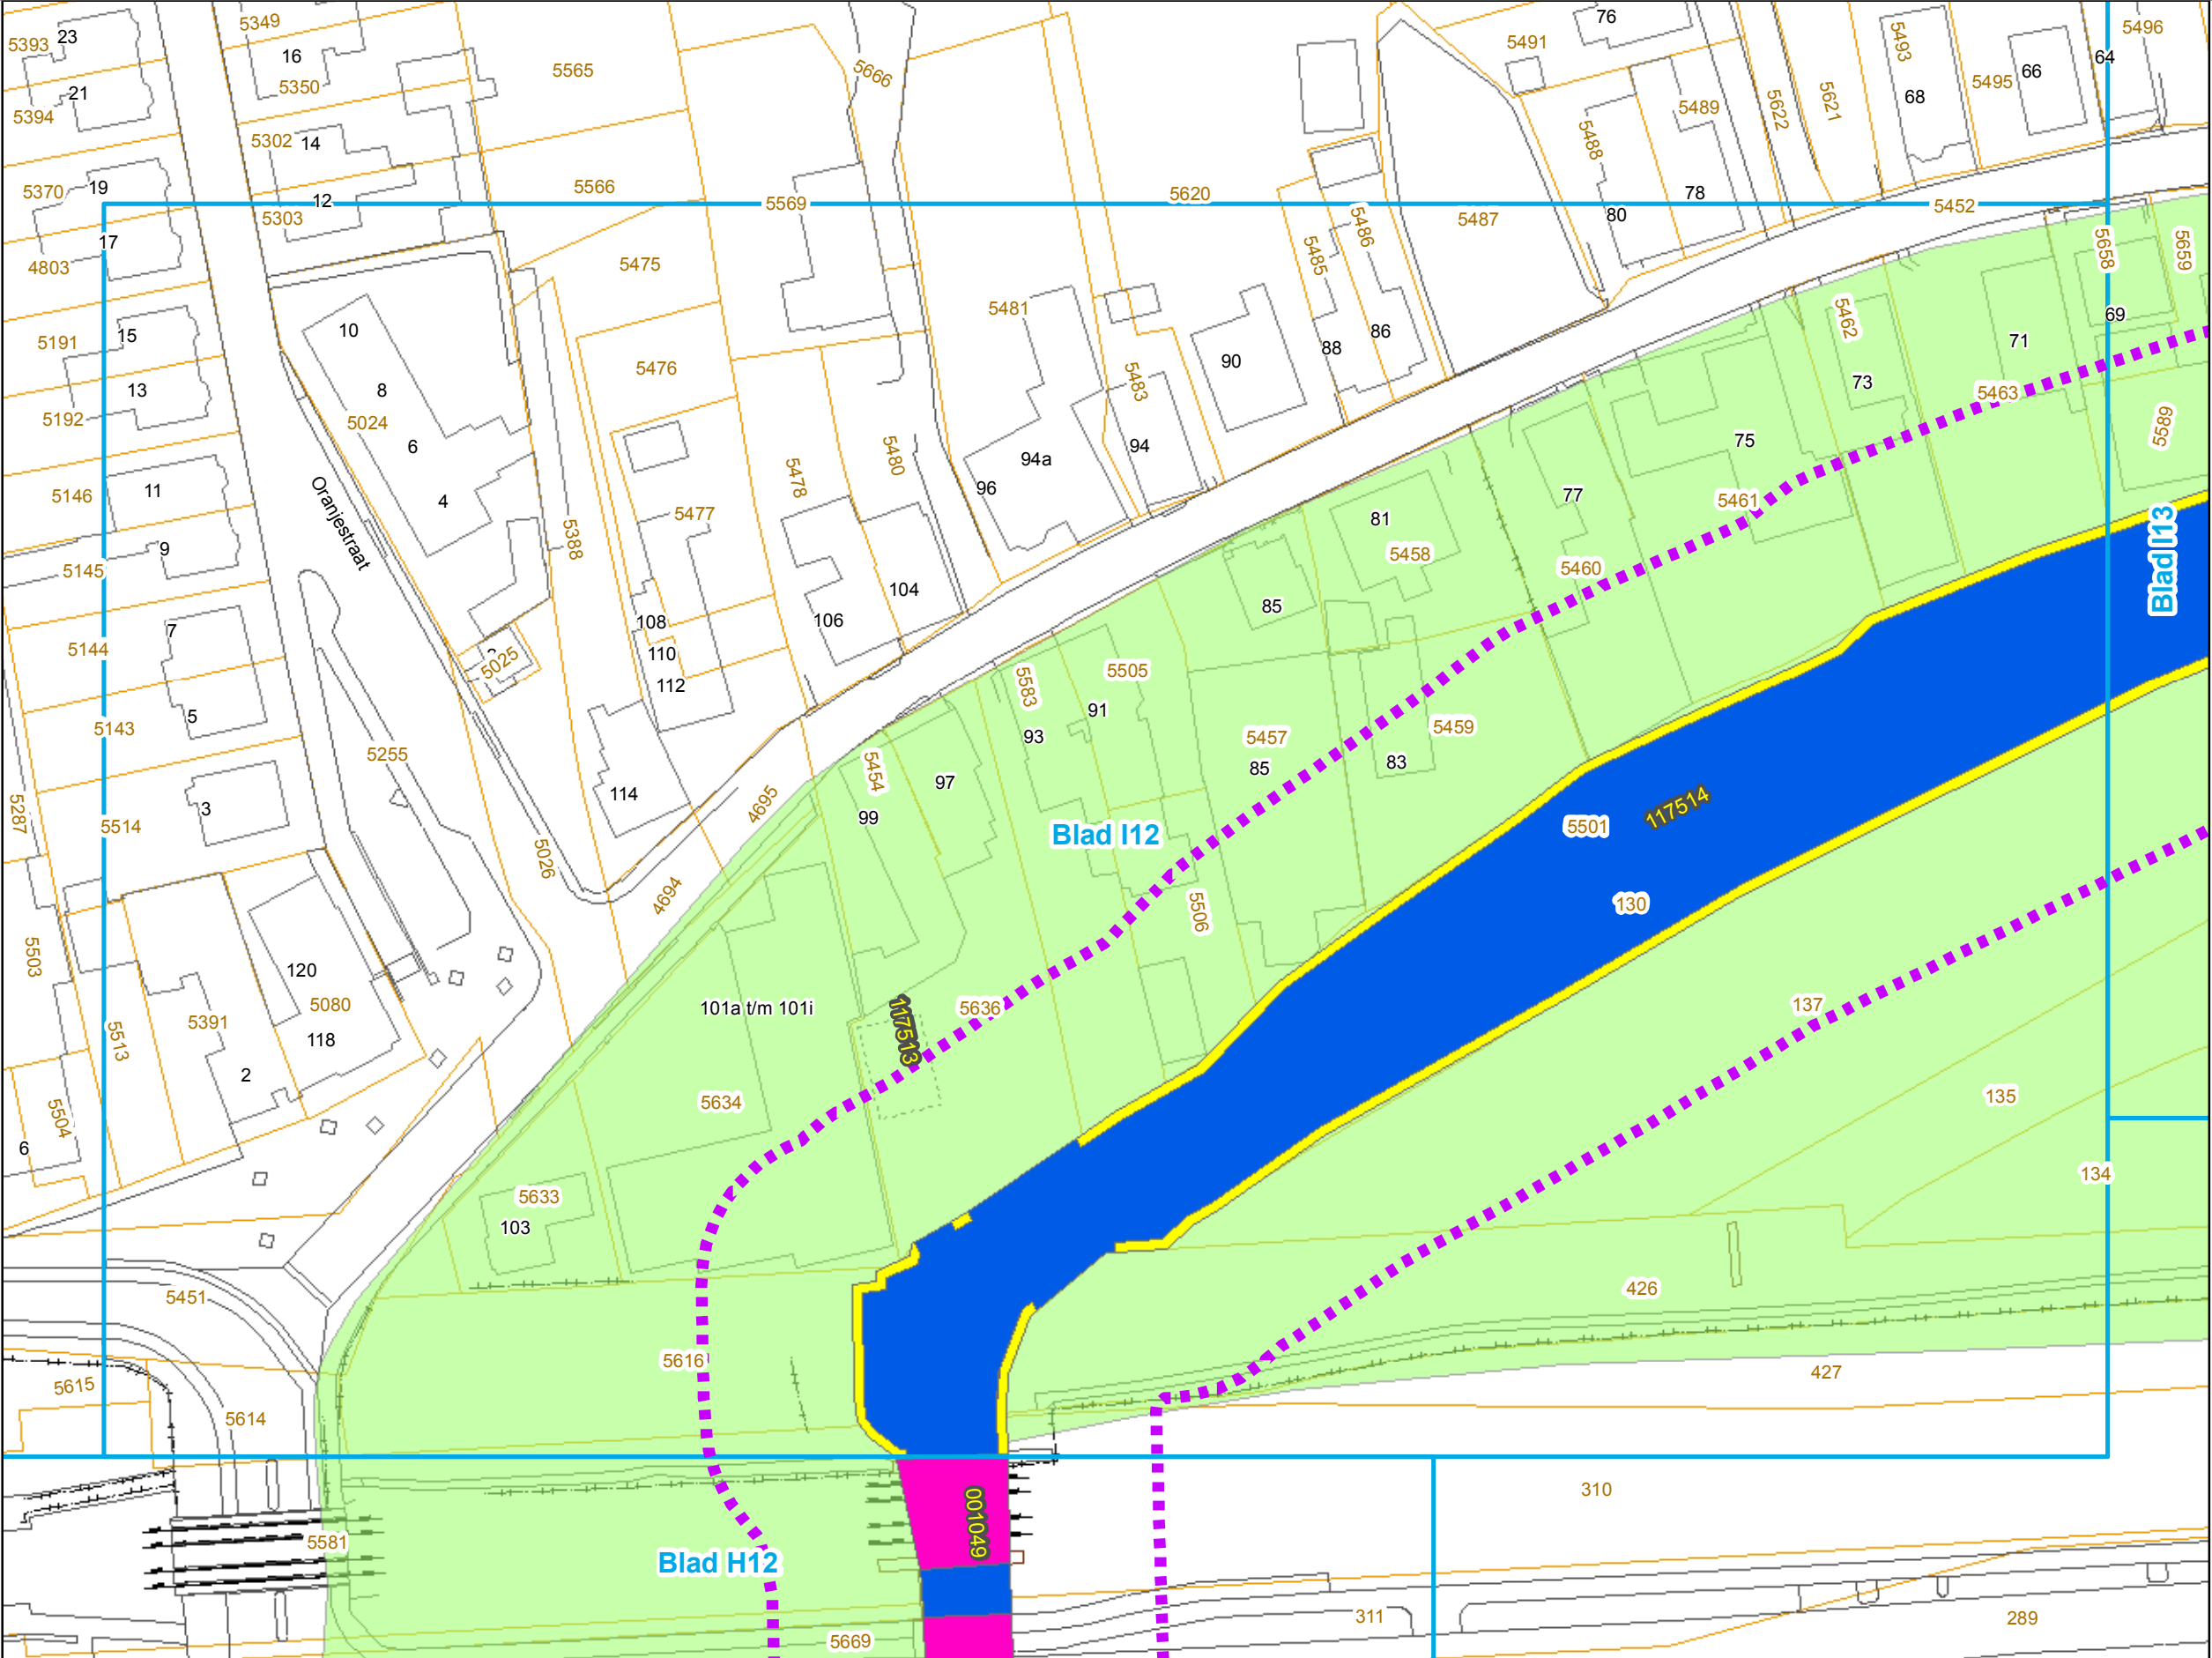

Legenda

Watergangen

- A-status
- B-status
- C-status
- Beschermingszone


Kunstwerken

- Bruggen
- Sluizen

Markeringen en aanduidingen

- Begrenzing besluit
- 012345 Watergangnummer
- 1234 Huisnummer
- 1234 Kadastraal perceel

0 10 20 30 Meters

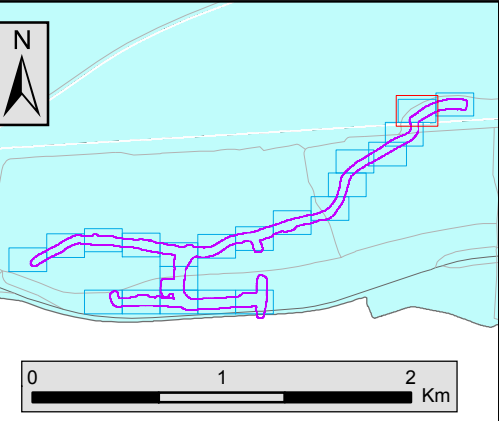


Legger Wateren Buiten-Giessen en een deel Binnen-Giessen 2017

Kaartbladnummer I13

Aanmaakdatum: 17-07-2017



Behoort bij het ontwerpbesluit van het College van Dijkgraaf en Heemraden van het Waterschap Rivierenland tot vaststelling van de Wijzigingen Legger Wateren Buiten-Giessen en een deel Binnen-Giessen 2017

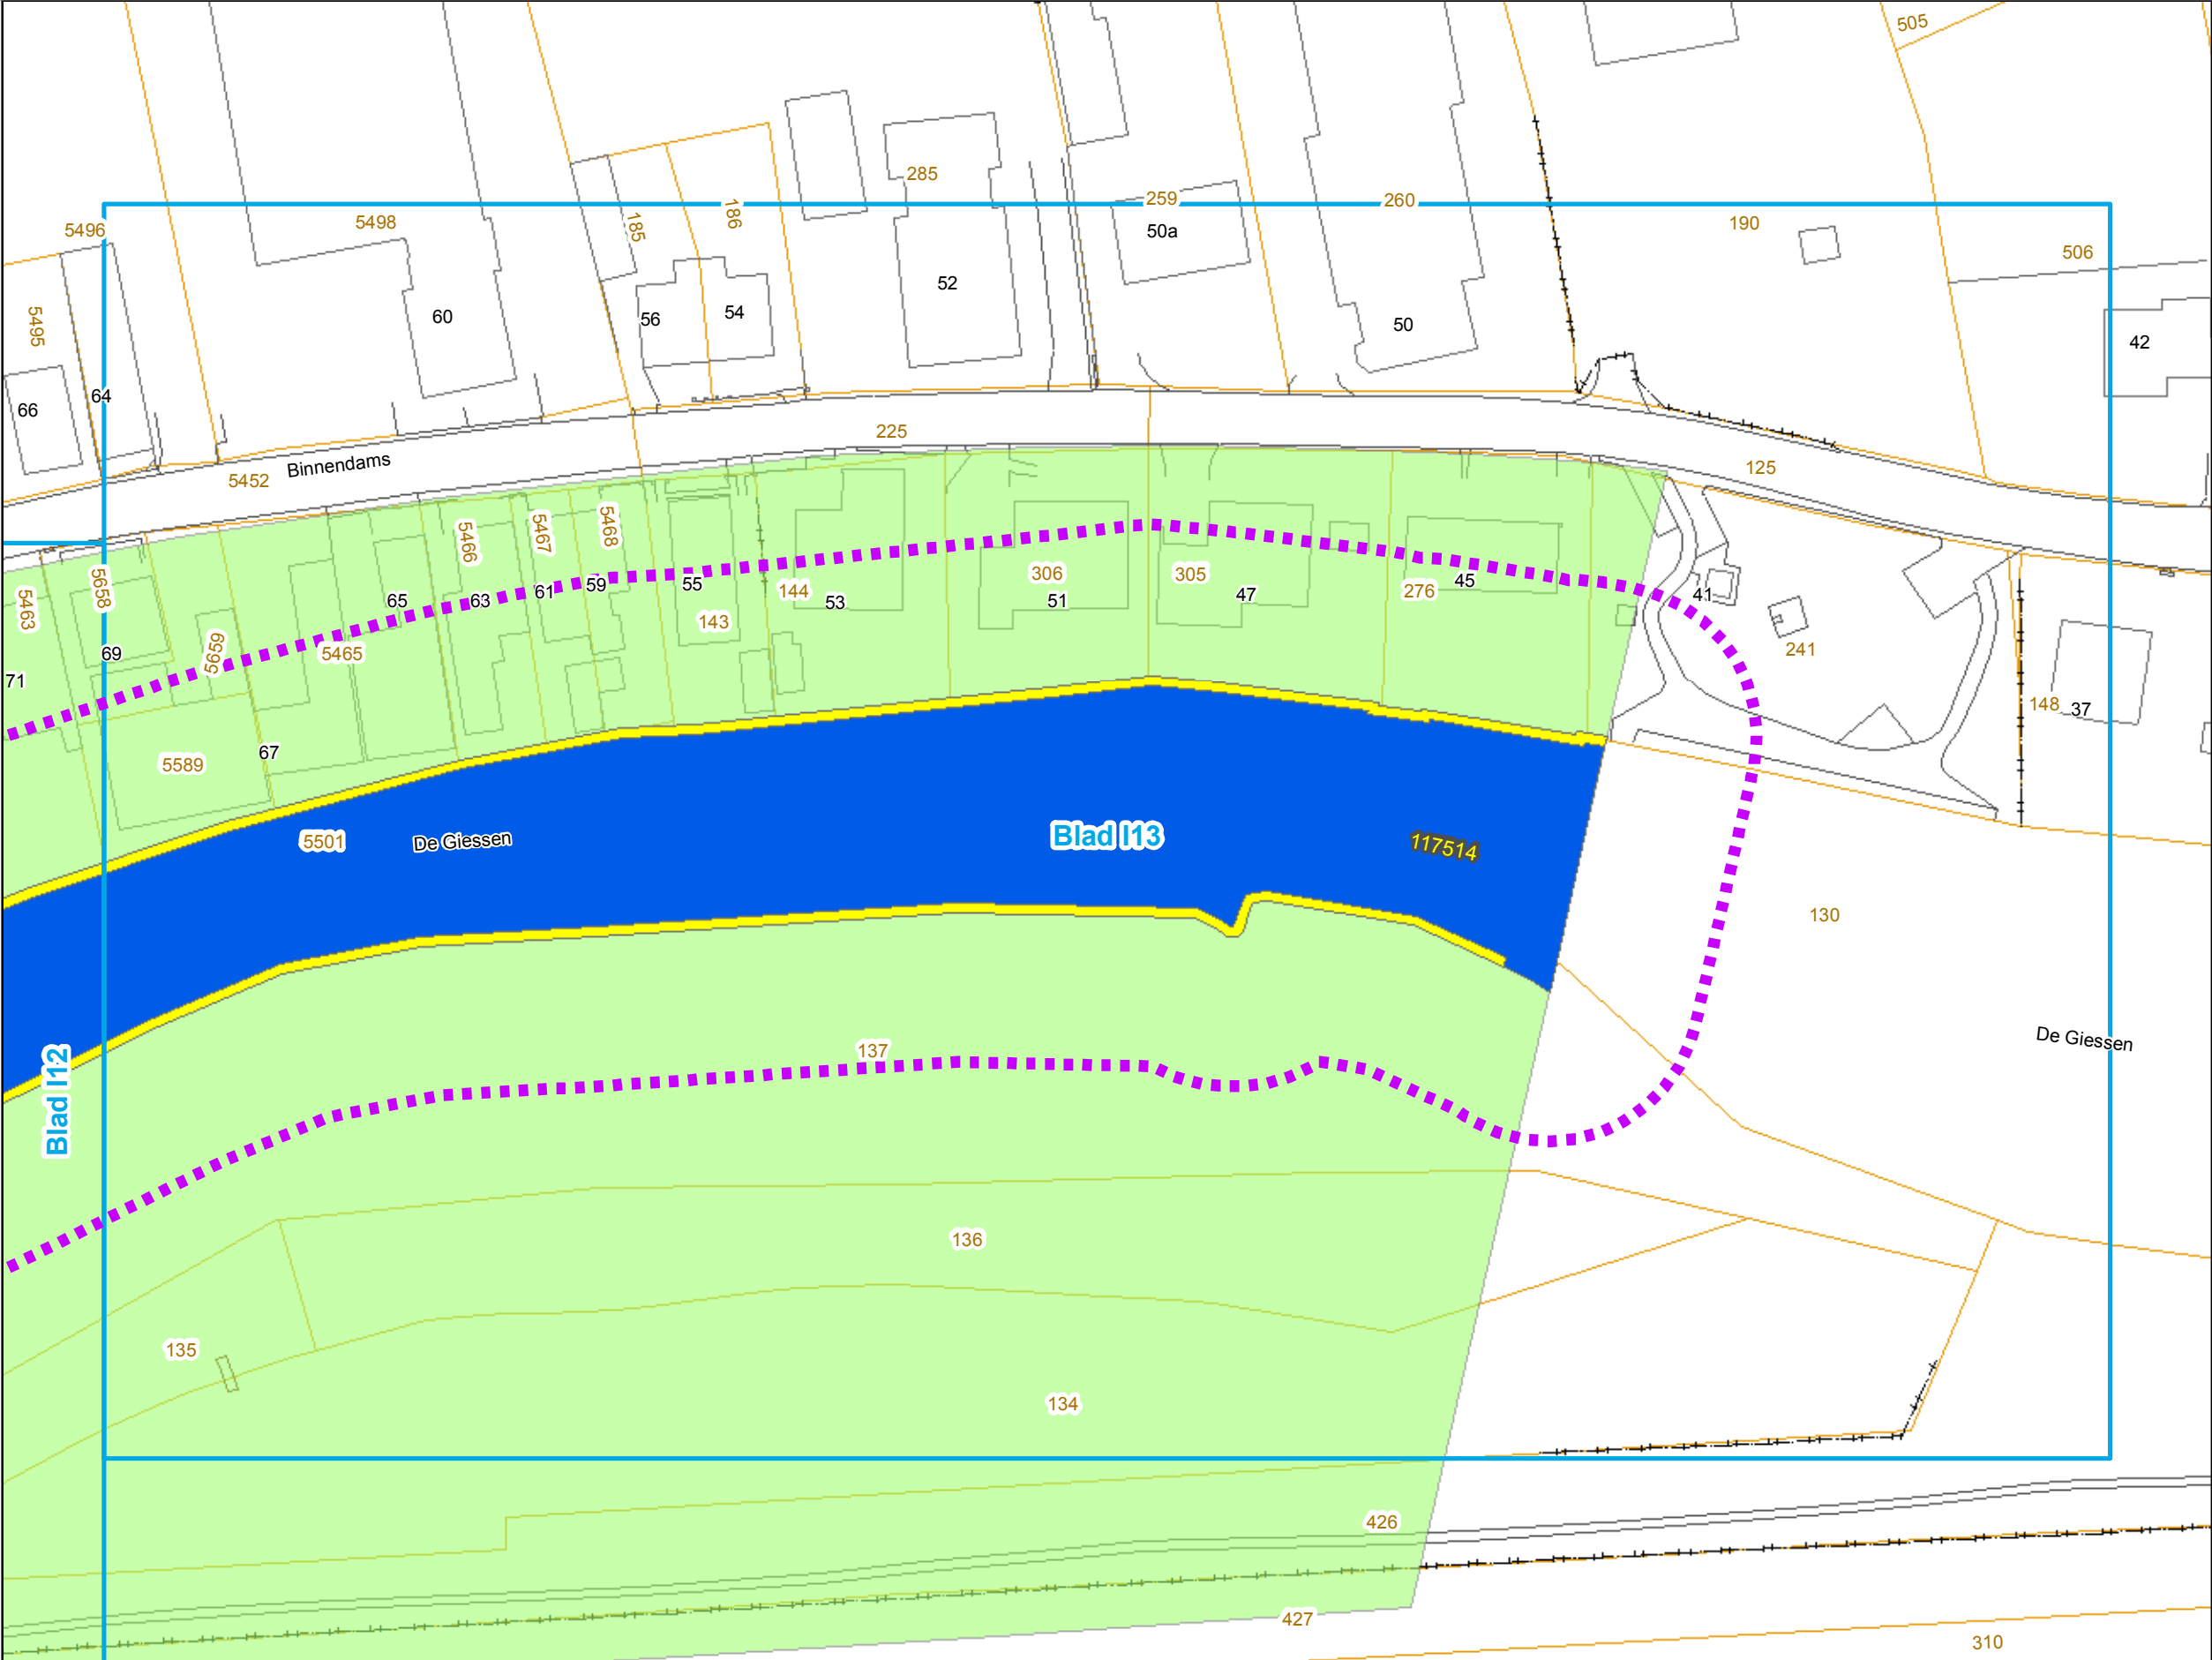

Legenda

Watergangen

- A-status
- B-status
- C-status
- Beschermingszone

Kunstwerken

- Bruggen
- Sluizen

Markeringen en aanduidingen

- Begrenzing besluit
- Watergangnummer
- Huisnummer
- Kadastraal perceel

0 10 20 30 Meters

