


Verkeersbesluit afmeerverbod Buiten-Giessen en gedeelte Binnen-Giessen

Kaartbladnummer A3

Behoort bij het ontwerpbesluit van het College van Dijkgraaf en Heemraden van het Waterschap Rivierenland tot vaststelling van de Wijzigingen Legger Wateren Buiten-Giessen en een deel Binnen-Giessen 2017



Aanmaakdatum: 17-07-2017

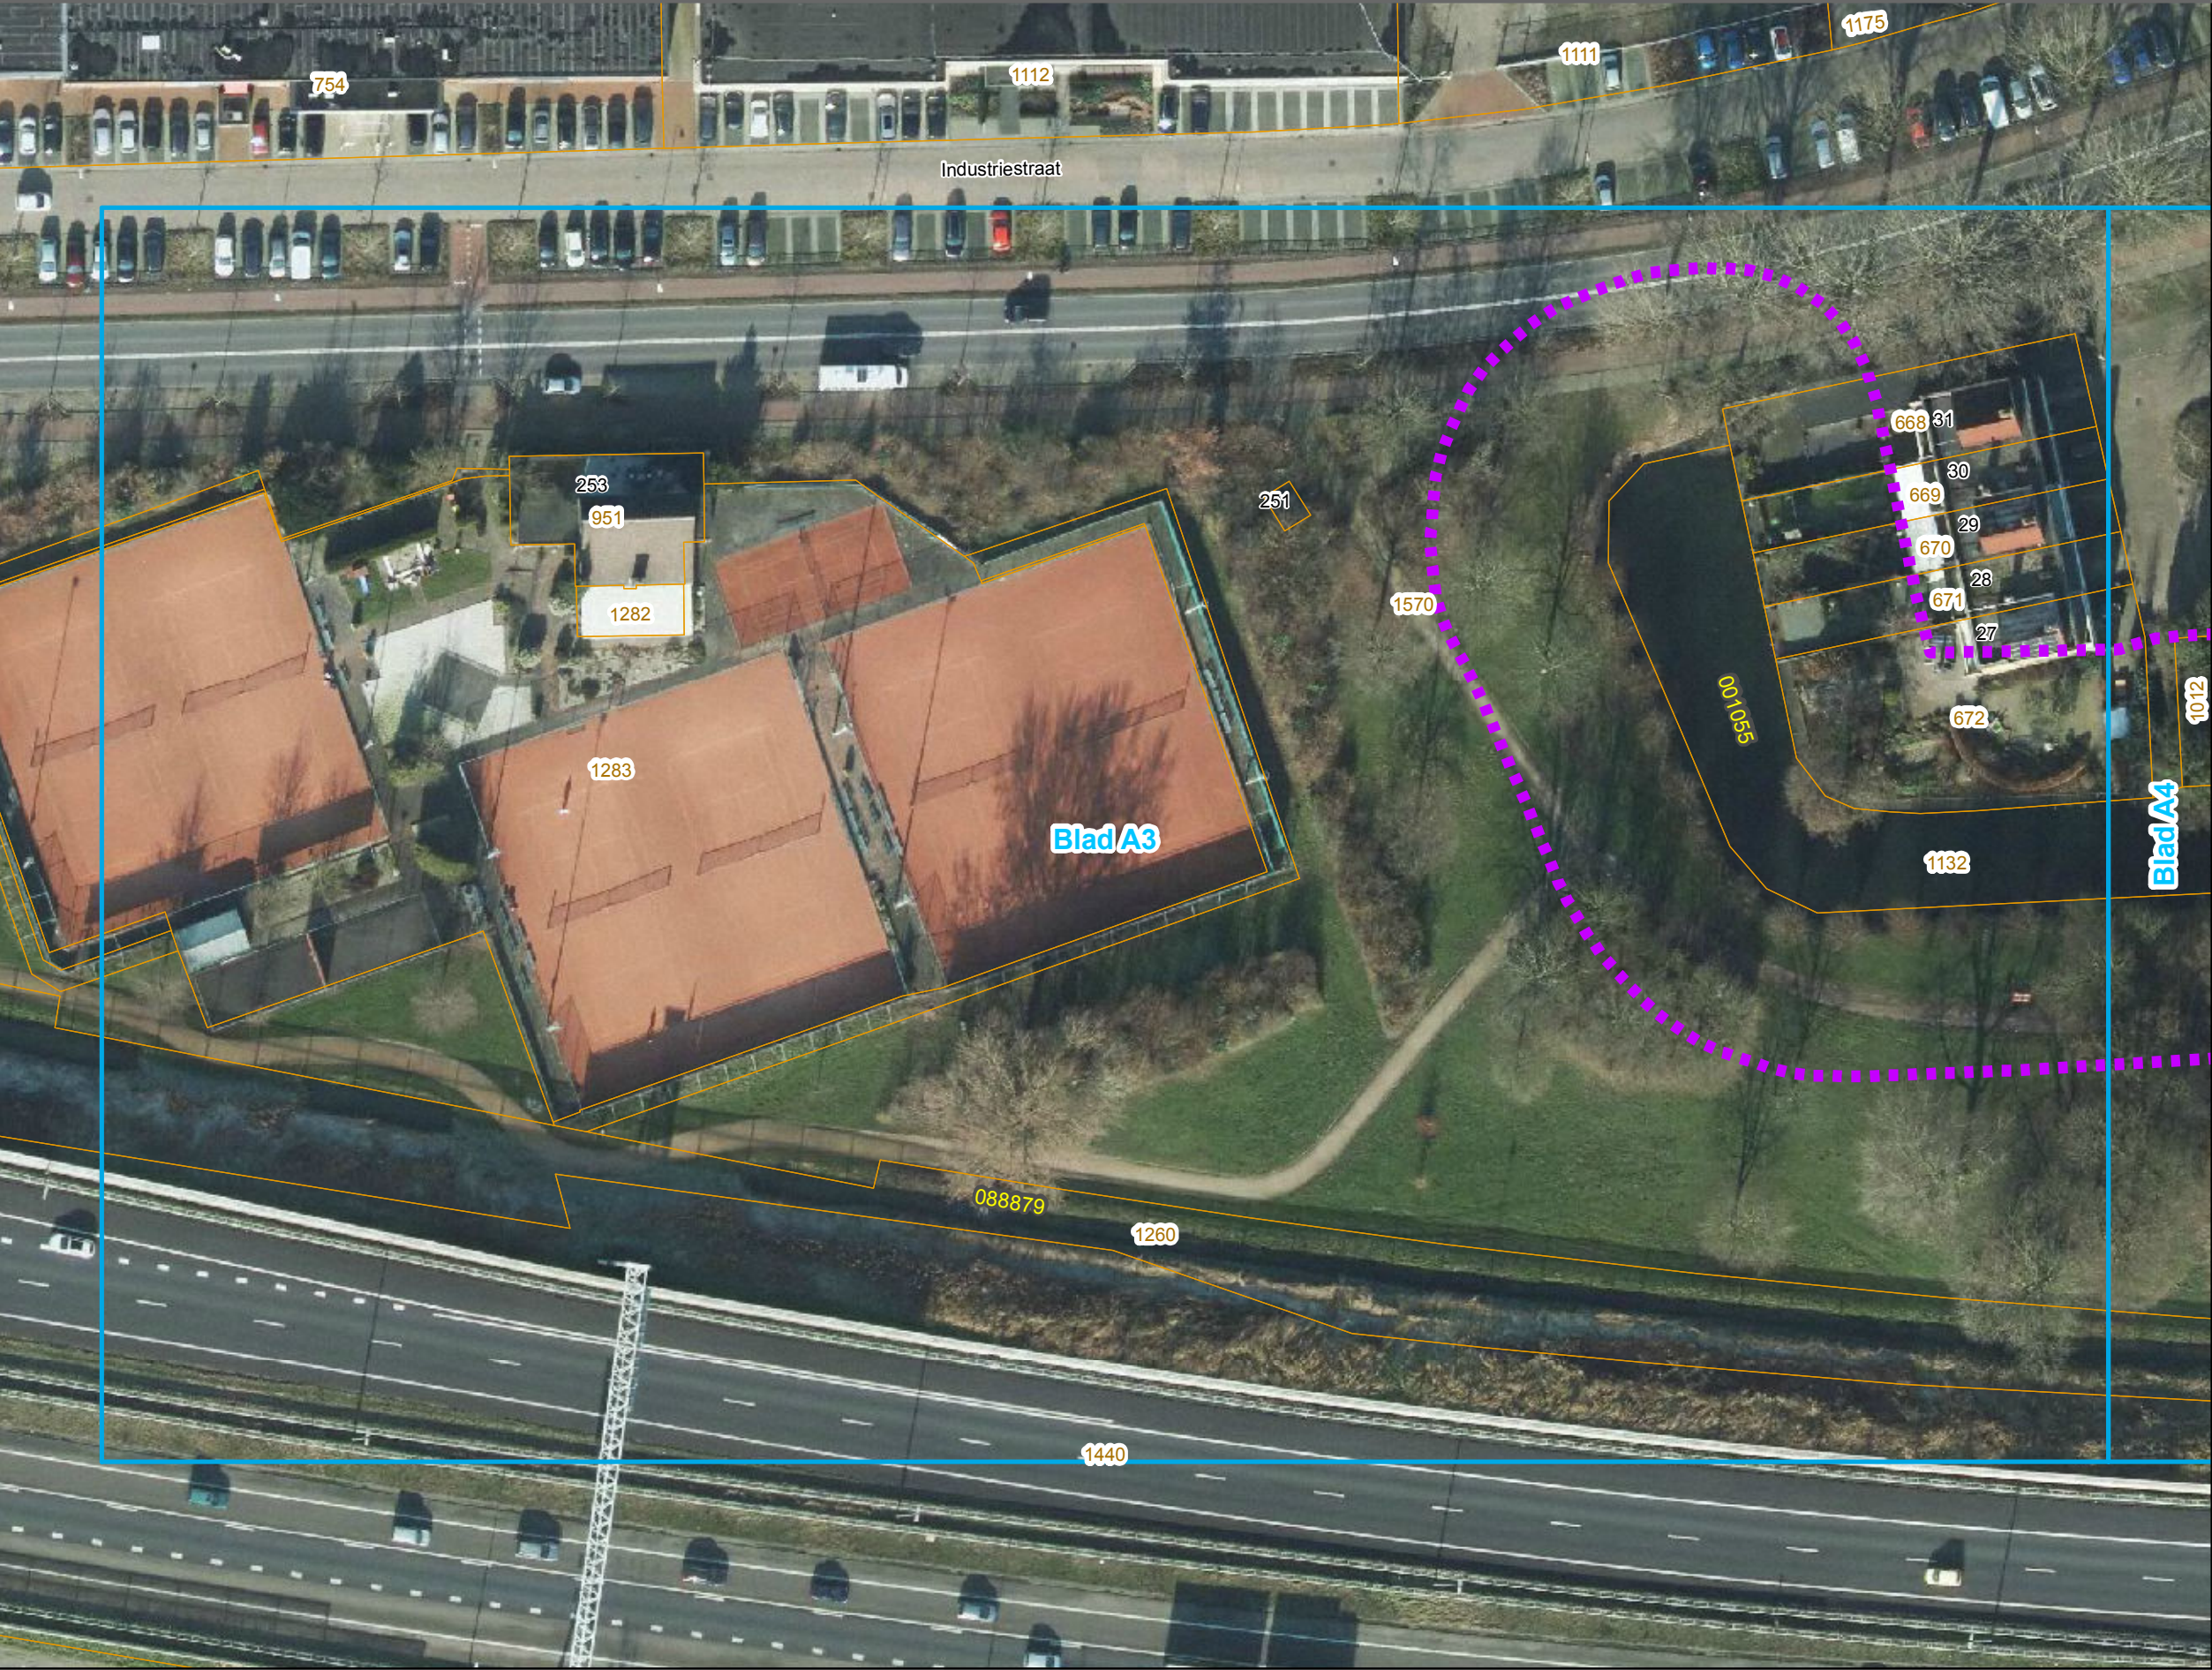

Legenda

Markeringen en aanduidingen

- Begrenzing besluit
- Vaargeul
- 012345 Watergangnummer
- 1234 Huisnummer
- 1234 Kadastraal perceel

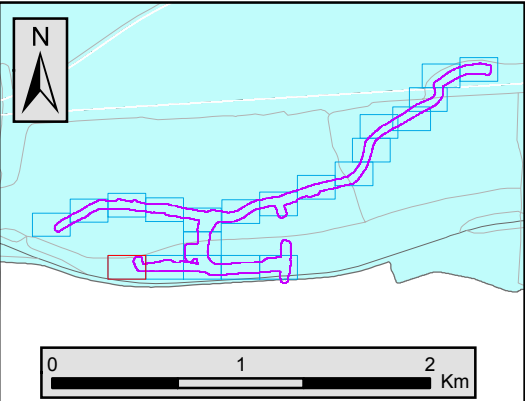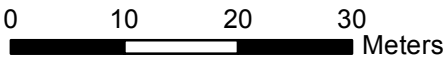

Verkeersbesluit afmeerverbod Buiten-Giessen en gedeelte Binnen-Giessen

Kaartbladnummer A4

Behoort bij het ontwerpbesluit van het College van Dijkgraaf en Heemraden van het Waterschap Rivierenland tot vaststelling van de Wijzigingen Legger Wateren Buiten-Giessen en een deel Binnen-Giessen 2017



Aanmaakdatum: 17-07-2017



Legenda

Markeringen en aanduidingen

- Begrenzing besluit
- Vaargeul
- Watergangnummer
- Huisnummer
- Kadastraal perceel

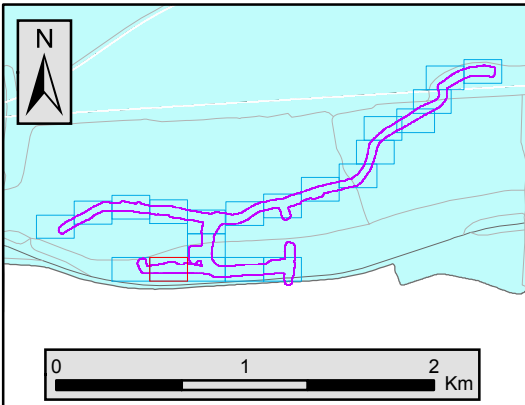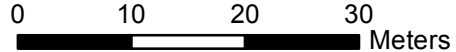


Verkeersbesluit afmeerverbod Buiten-Giessen en gedeelte Binnen-Giessen

Kaartbladnummer A5

Behoort bij het ontwerpbesluit van het College van Dijkgraaf en Heemraden van het Waterschap Rivierenland tot vaststelling van de Wijzigingen Legger Wateren Buiten-Giessen en een deel Binnen-Giessen 2017



Aanmaakdatum: 17-07-2017

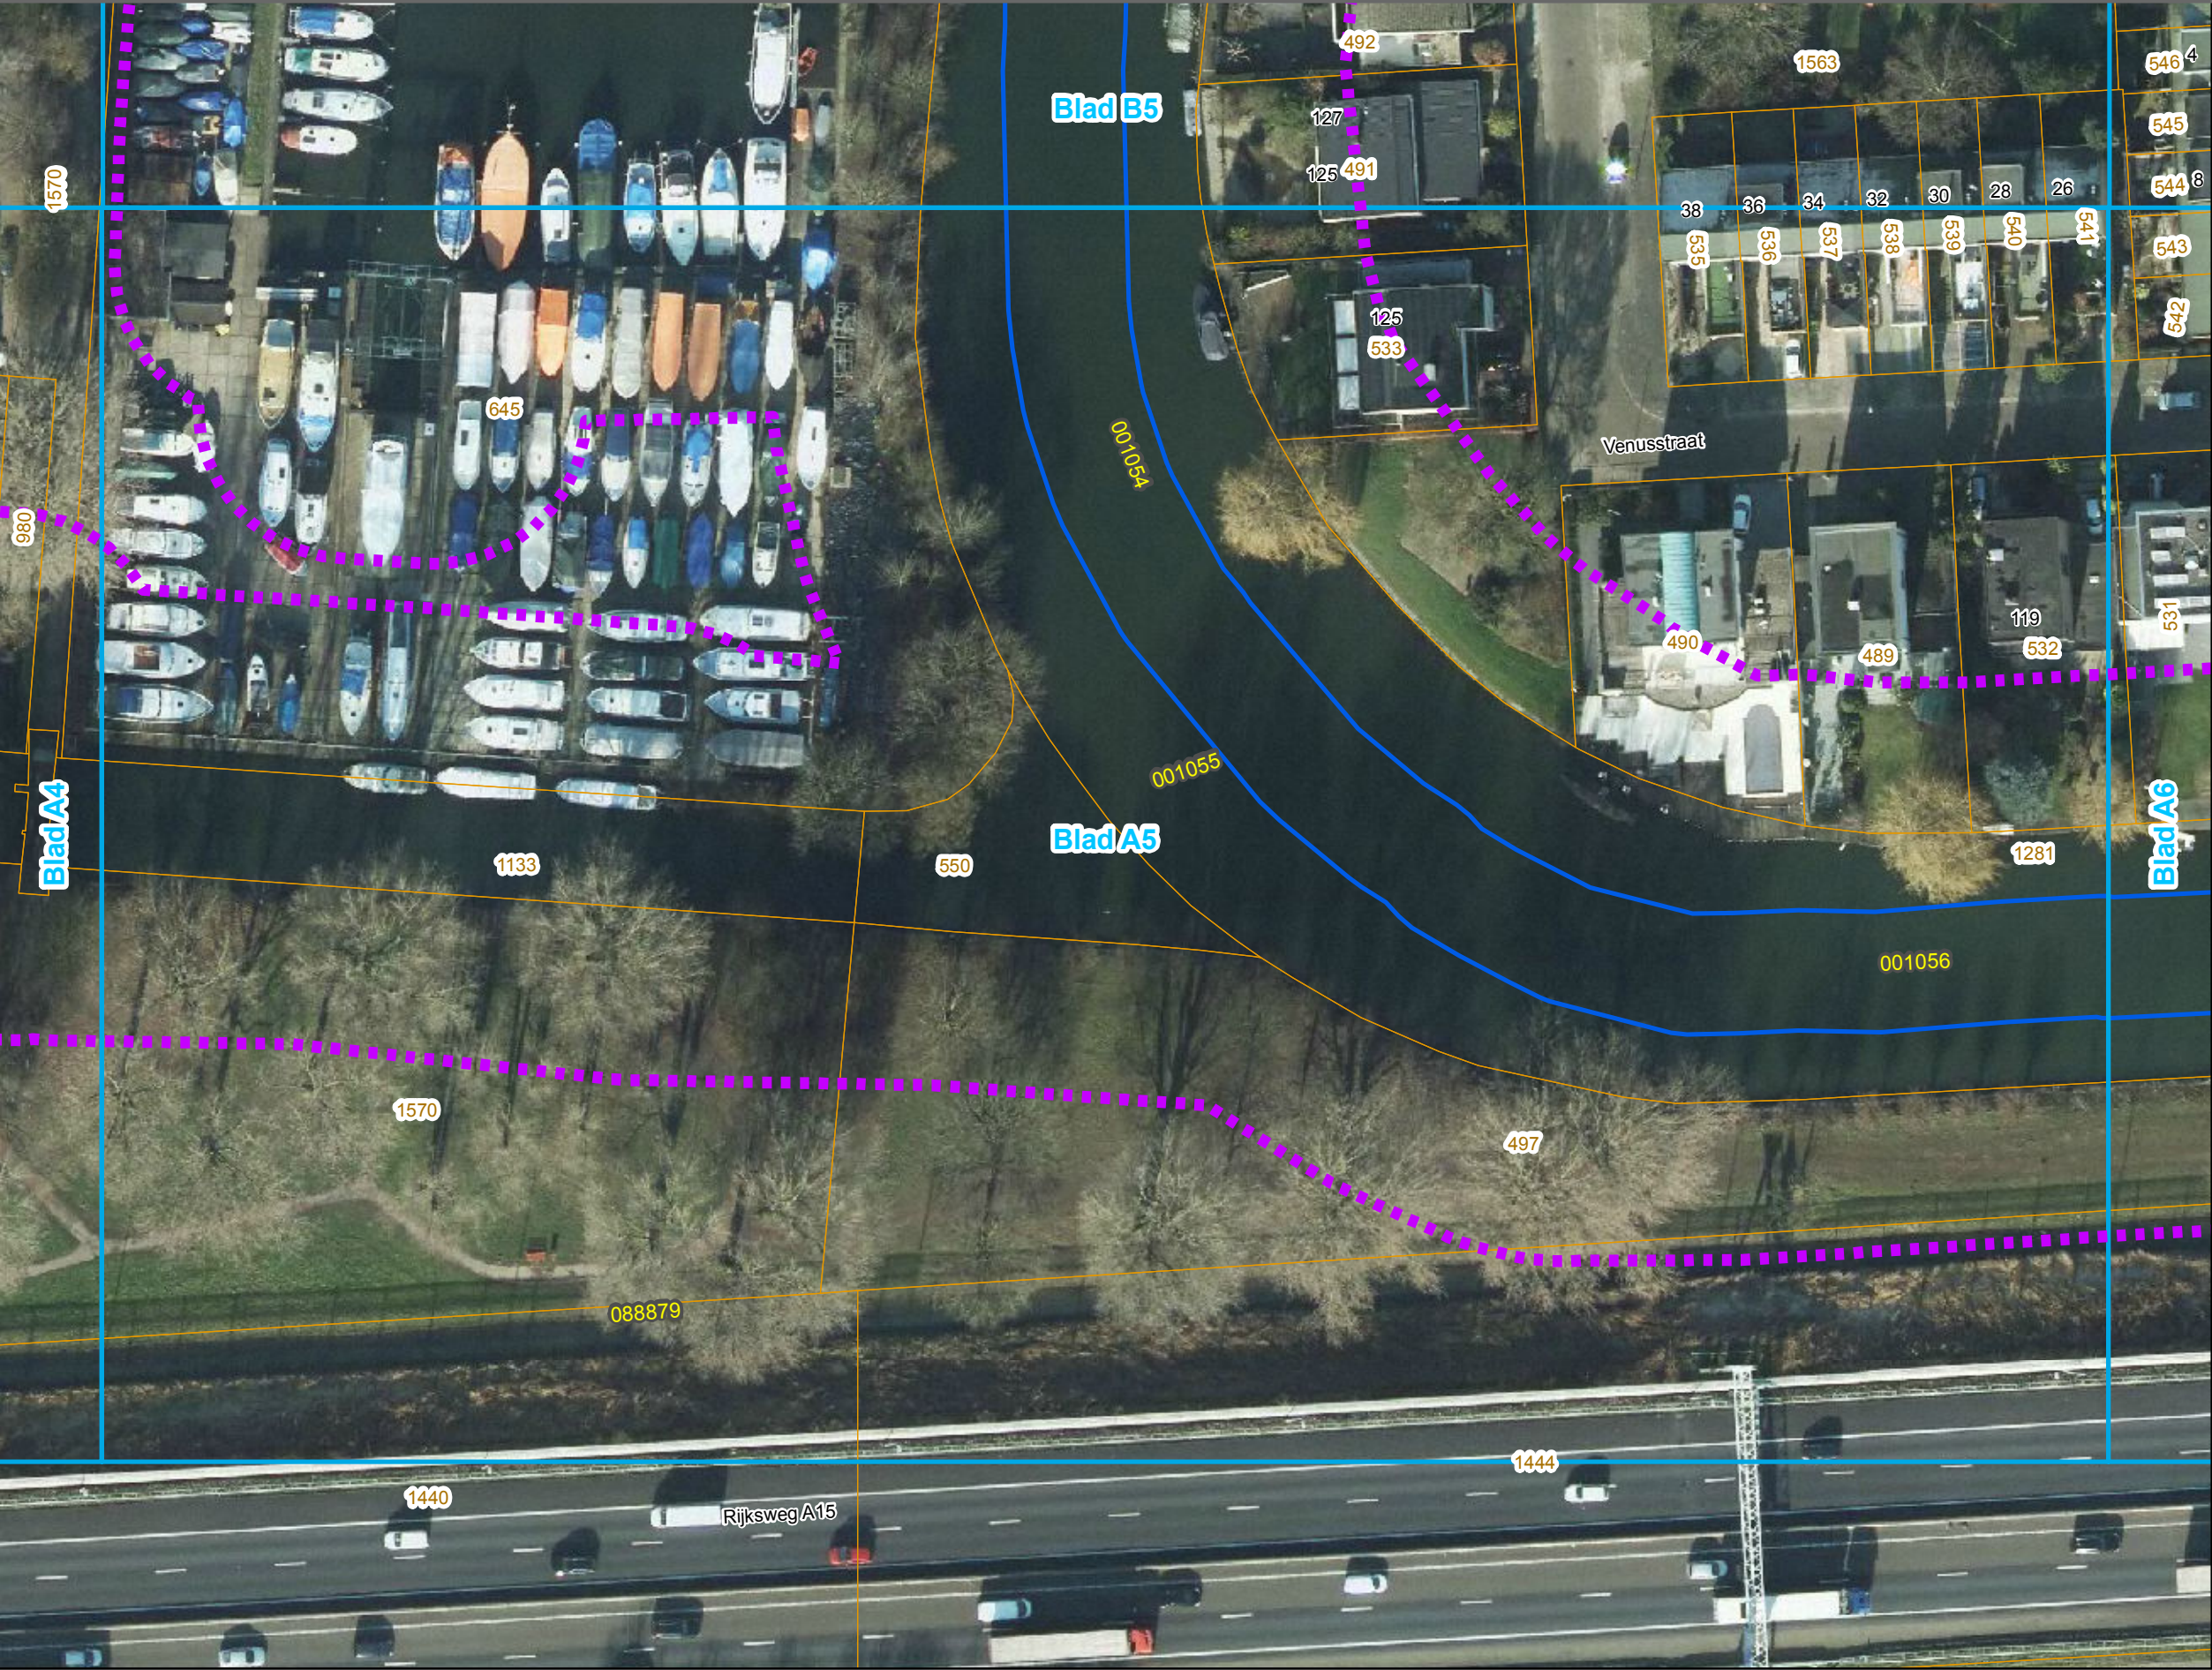

Legenda

Markeringen en aanduidingen

- Begrenzing besluit
- Vaargeul
- Watergangnummer
- Huisnummer
- Kadastraal perceel

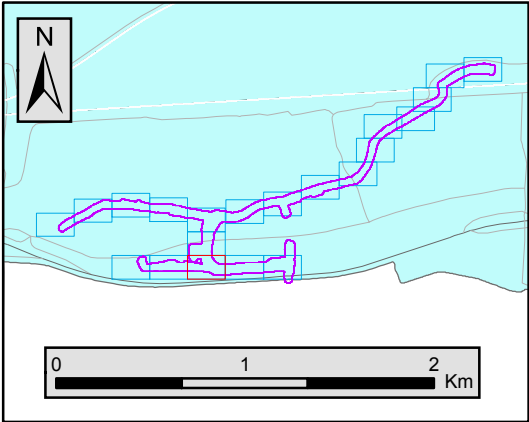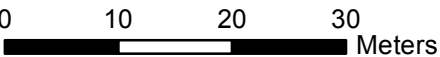

Verkeersbesluit afmeerverbod Buiten-Giessen en gedeelte Binnen-Giessen

Kaartbladnummer A6

Behoort bij het ontwerpbesluit van het College van Dijkgraaf en Heemraden van het Waterschap Rivierenland tot vaststelling van de Wijzigingen Legger Wateren Buiten-Giessen en een deel Binnen-Giessen 2017



Aanmaakdatum: 17-07-2017



Legenda

Markeringen en aanduidingen

- Begrenzing besluit
- Vaargeul
- 012345 Watergangnummer
- 1234 Huisnummer
- 1234 Kadastraal perceel

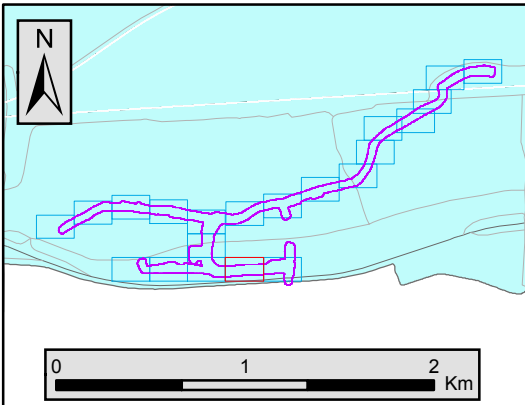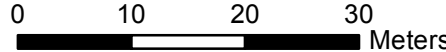


Verkeersbesluit afmeerverbod Buiten-Giessen en gedeelte Binnen-Giessen

Kaartbladnummer A7

Behoort bij het ontwerpbesluit van het College van Dijkgraaf en Heemraden van het Waterschap Rivierenland tot vaststelling van de Wijzigingen Legger Wateren Buiten-Giessen en een deel Binnen-Giessen 2017

Aanmaakdatum: 17-07-2017

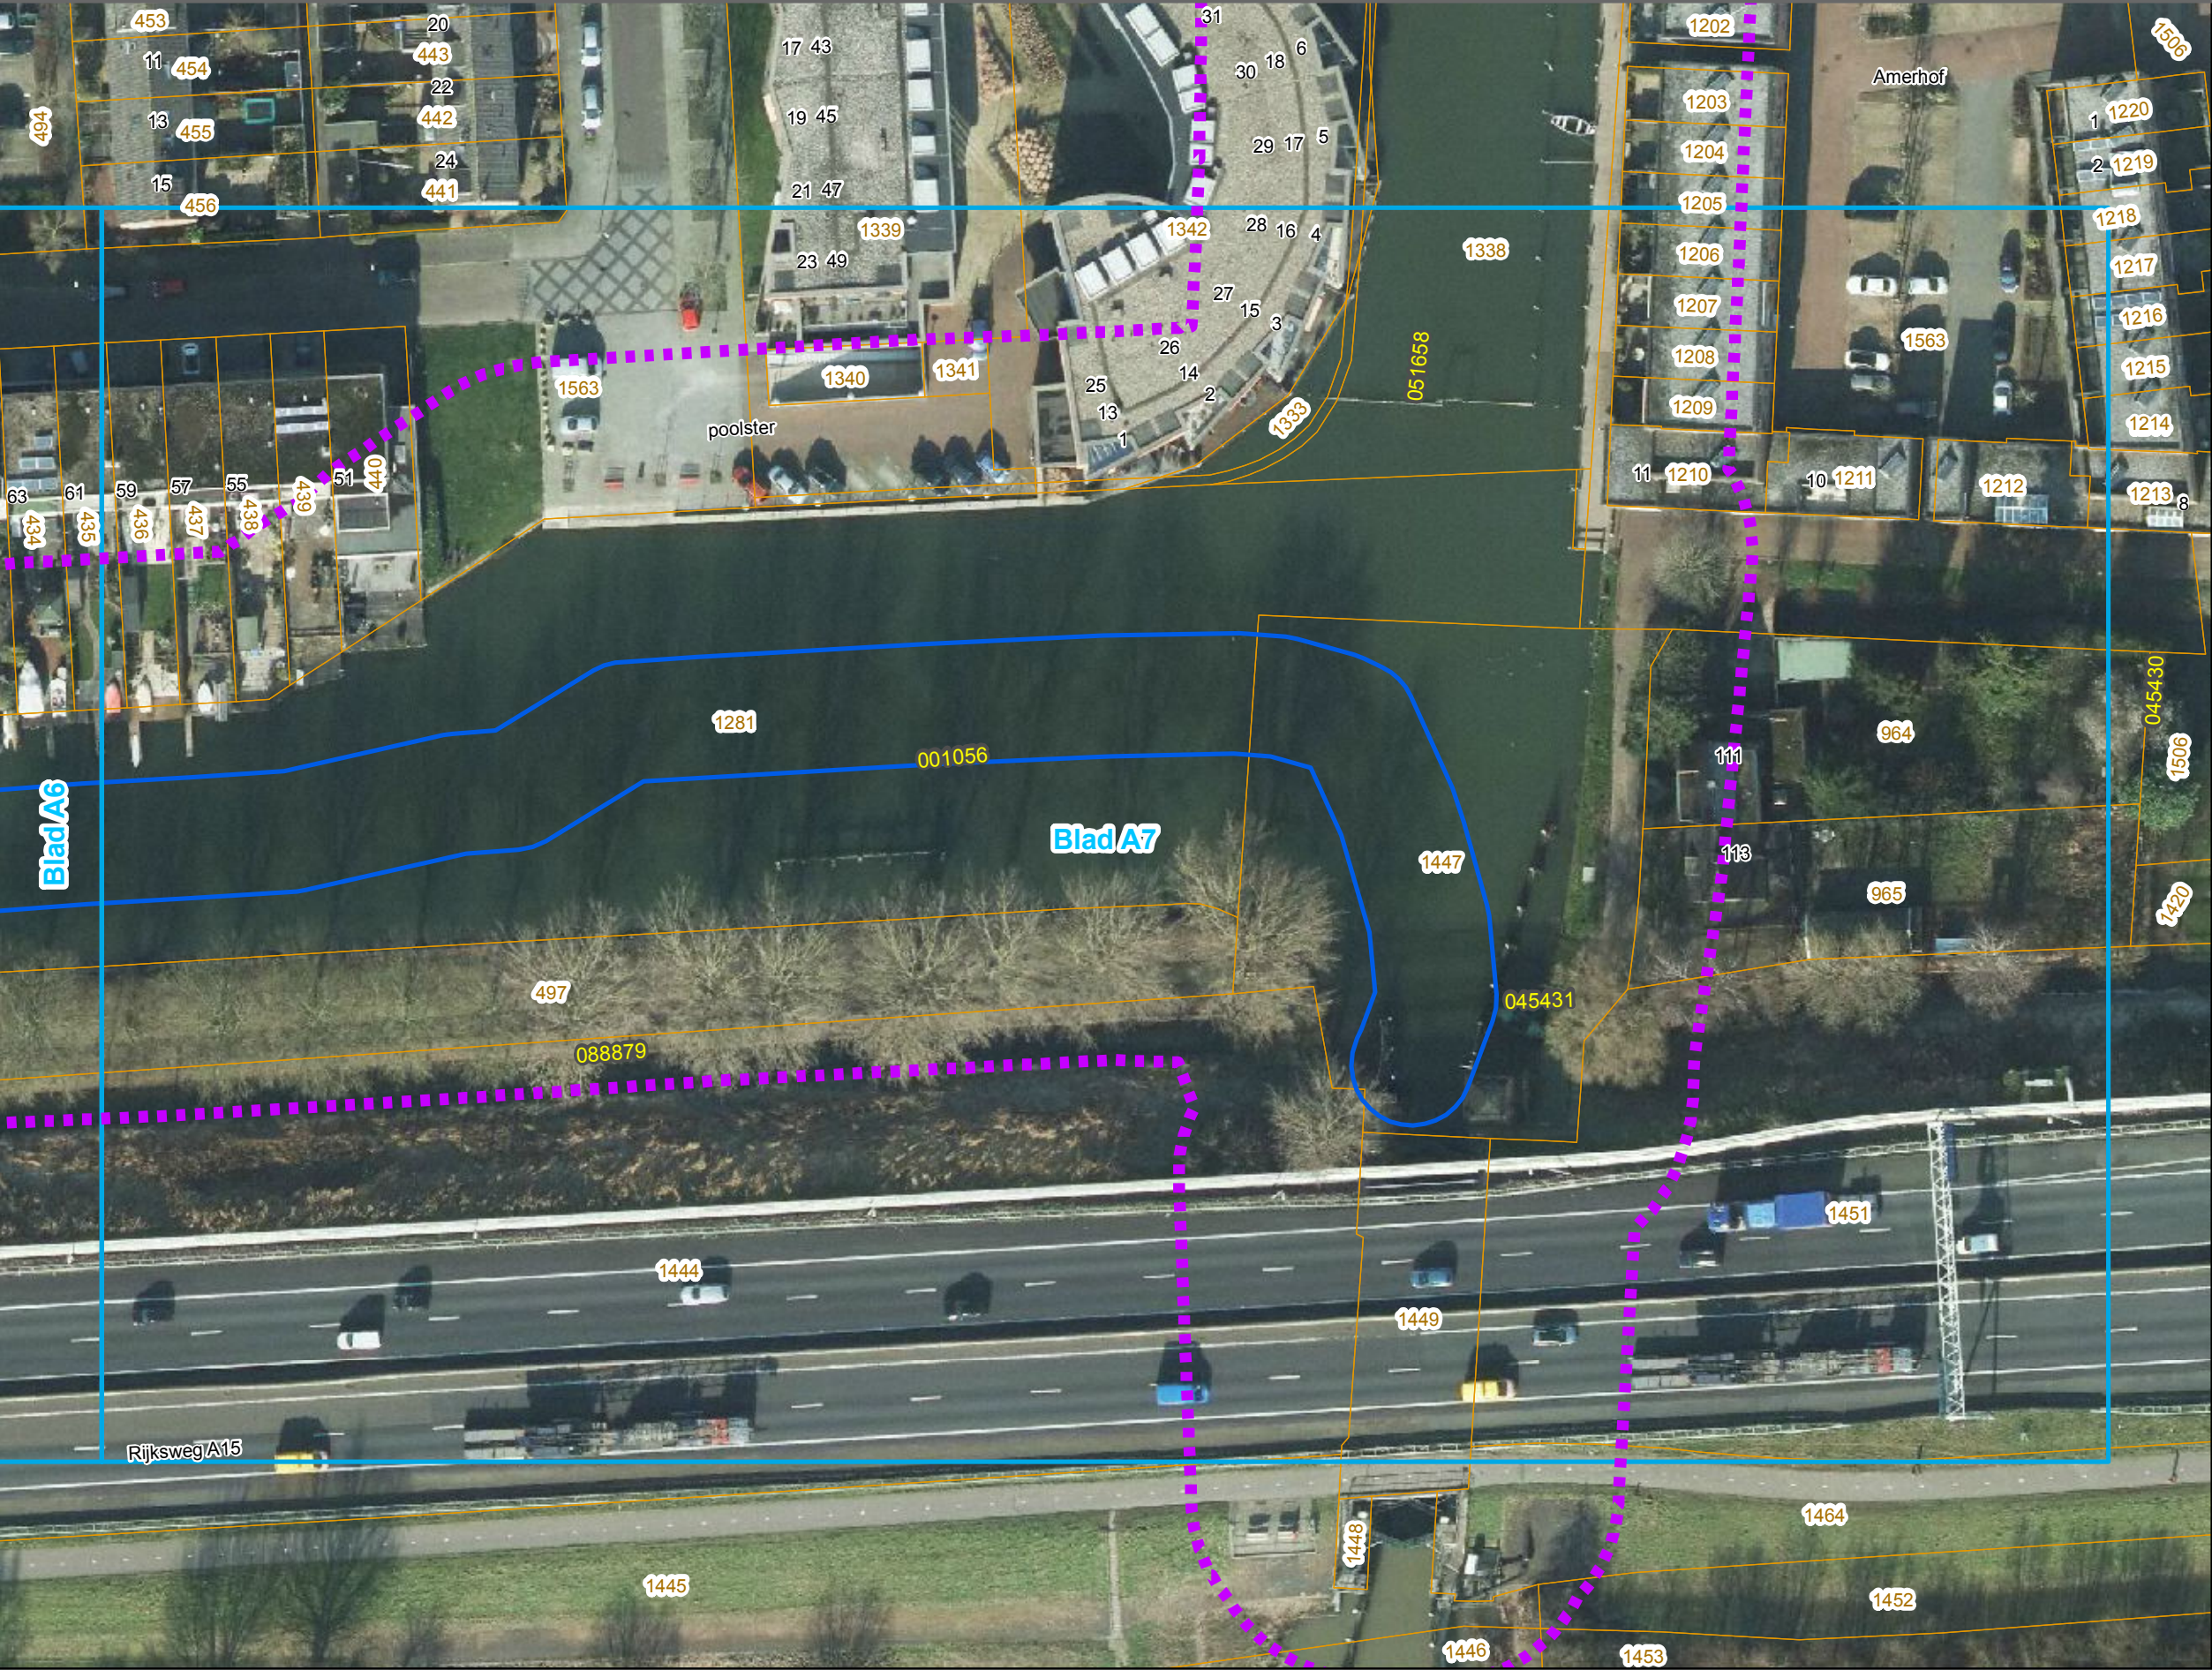


Legenda

Markeringen en aanduidingen

- Begrenzing besluit
- Vaargeul
- Watergangnummer
- Huisnummer
- Kadastraal perceel


0 10 20 30 Meters

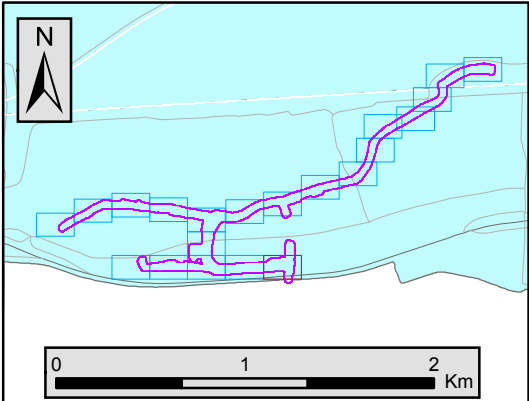

Aanmaakdatum: 17-07-2017





Behoort bij het ontwerpbesluit van het College van Dijkgraaf en Heemraden van het Waterschap Rivierenland tot vaststelling van de Wijzigingen Legger Wateren Buiten-Giessen en een deel Binnen-Giessen 2017

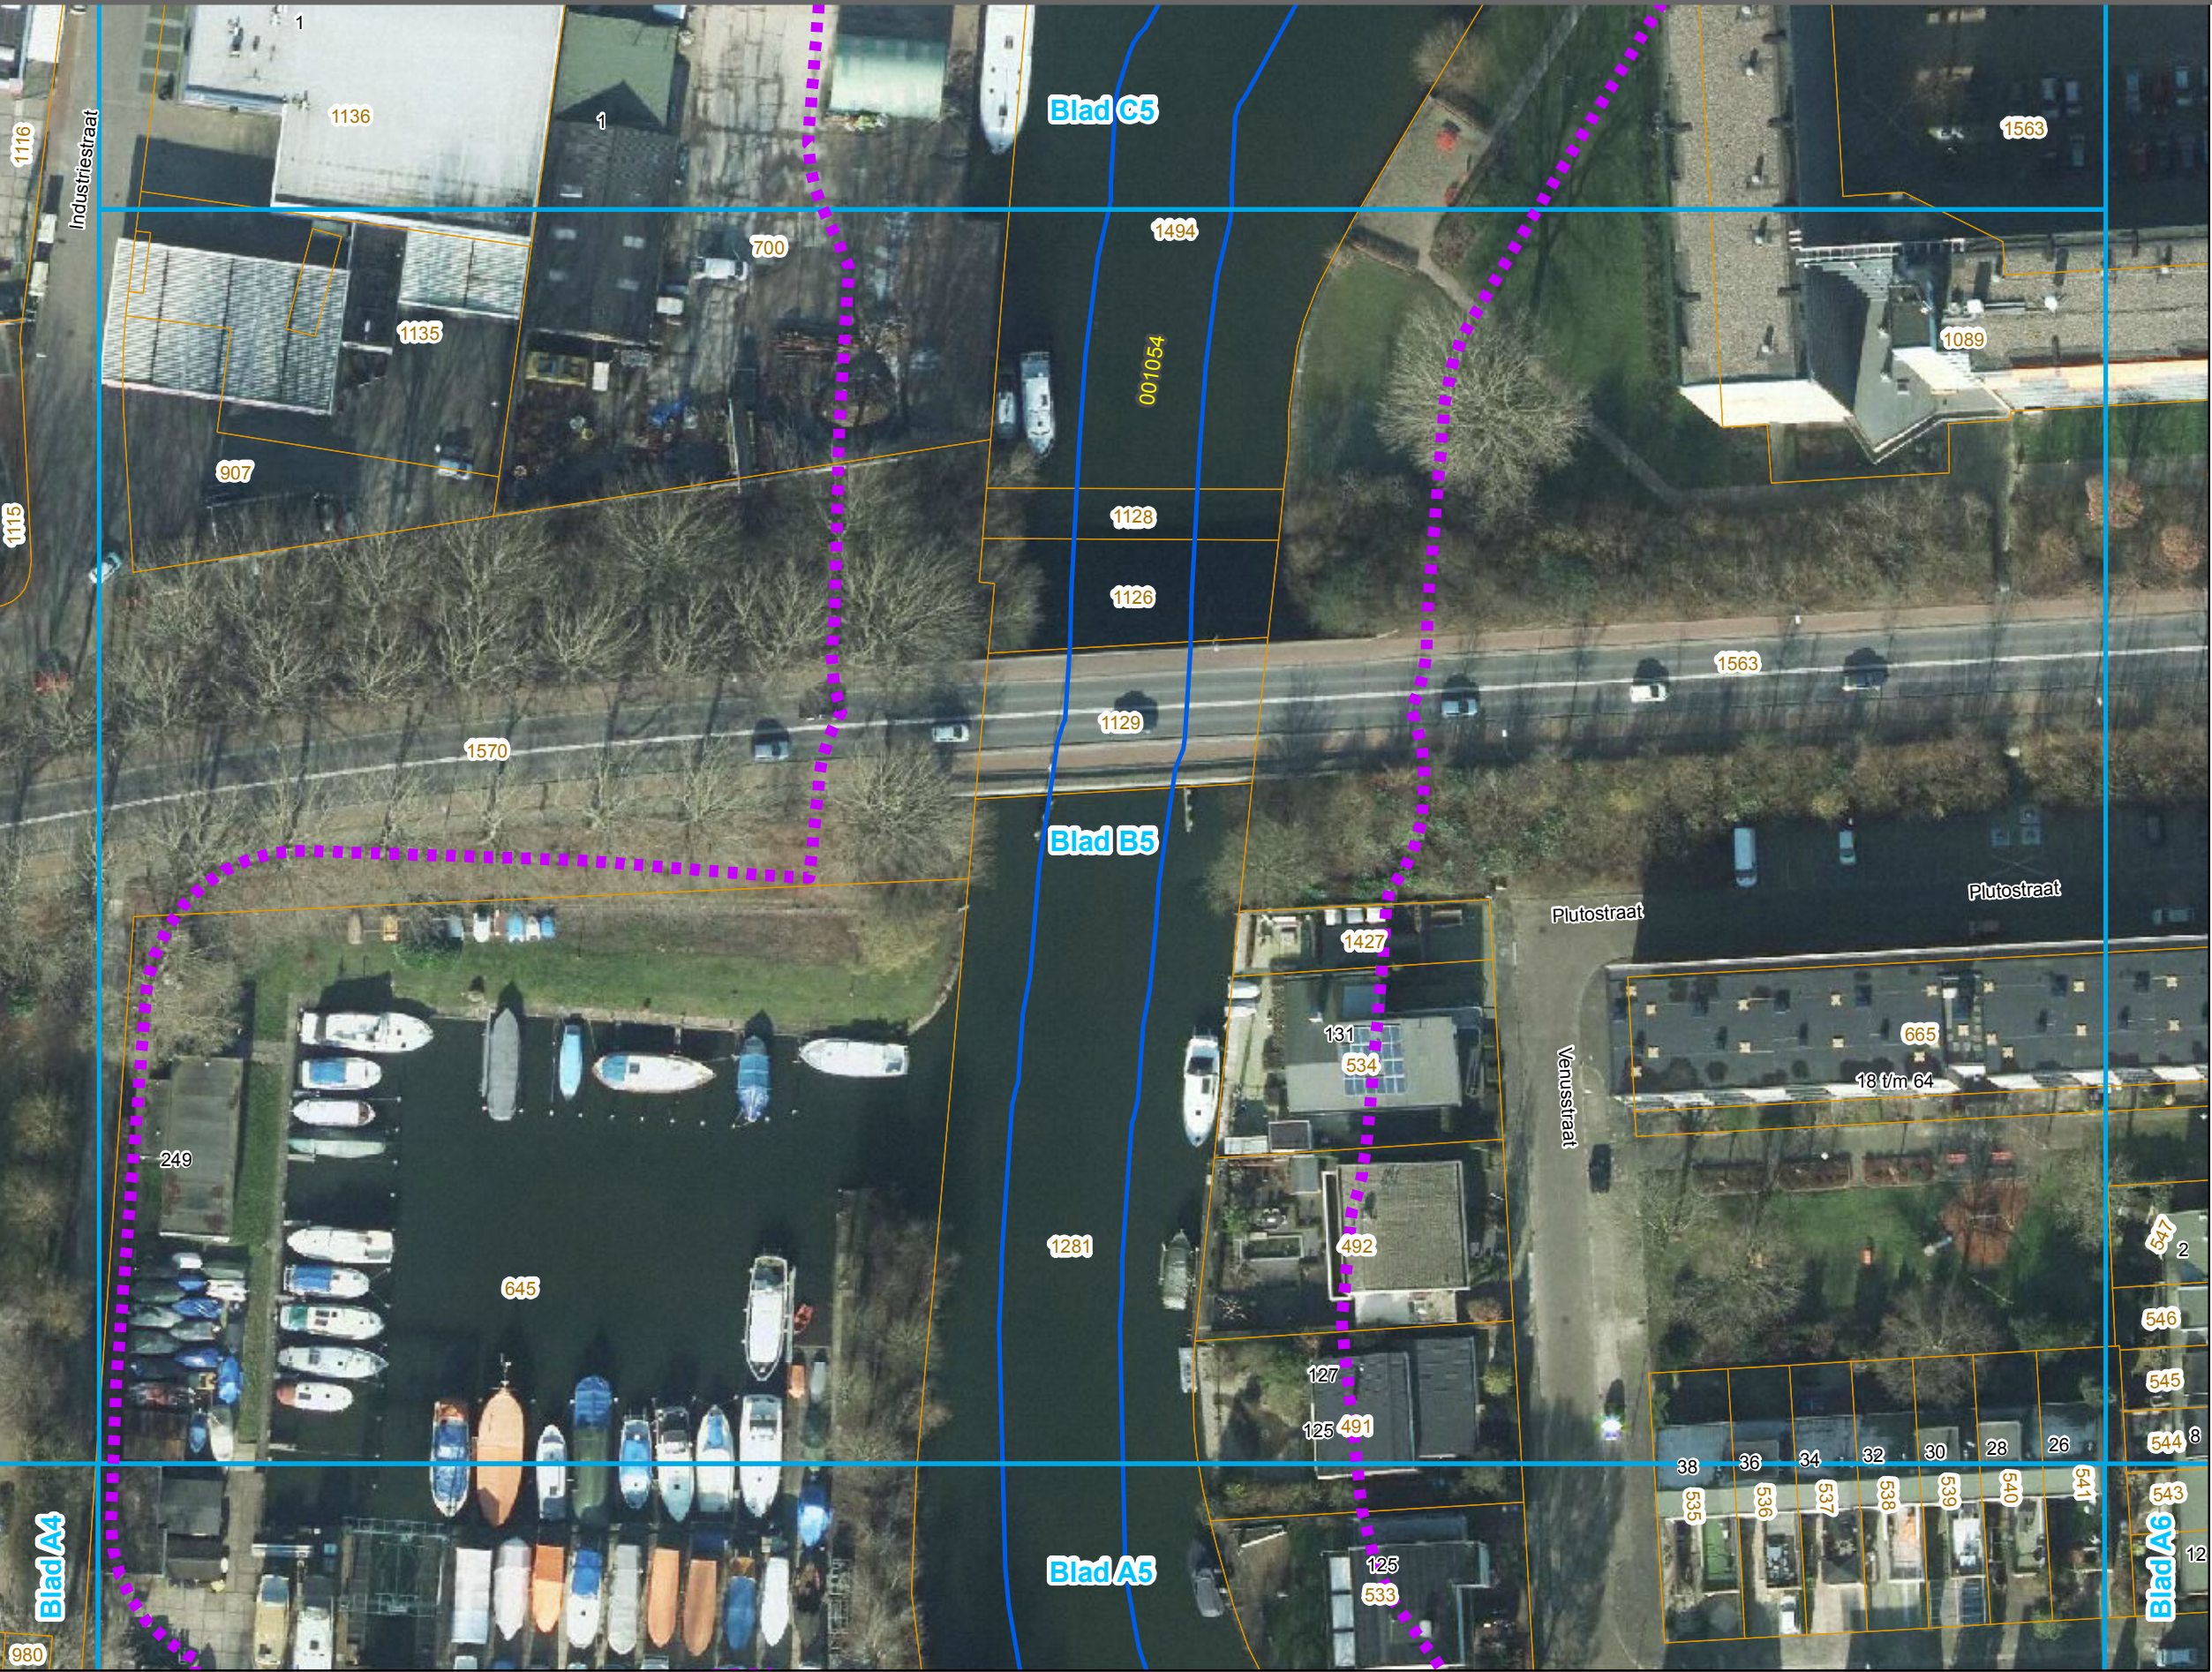

Legenda

Markeringen en aanduidingen


- | | |
|---|--------------------|
|  | Begrenzing besluit |
|  | Vaargeul |
|  | Watergangnummer |
|  | Huisnummer |
|  | Kadastraal perceel |

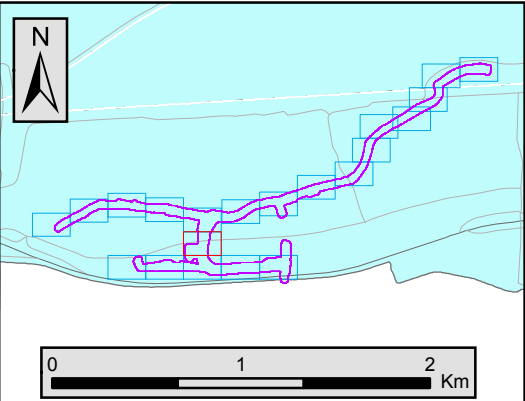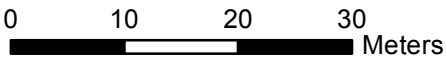

Aanmaakdatum: 17-07-2017





Behoort bij het ontwerpbesluit van het College van Dijkgraaf en Heemraden van het Waterschap Rivierenland tot vaststelling van de Wijzigingen Legger Wateren Buiten-Giessen en een deel Binnen-Giessen 2017

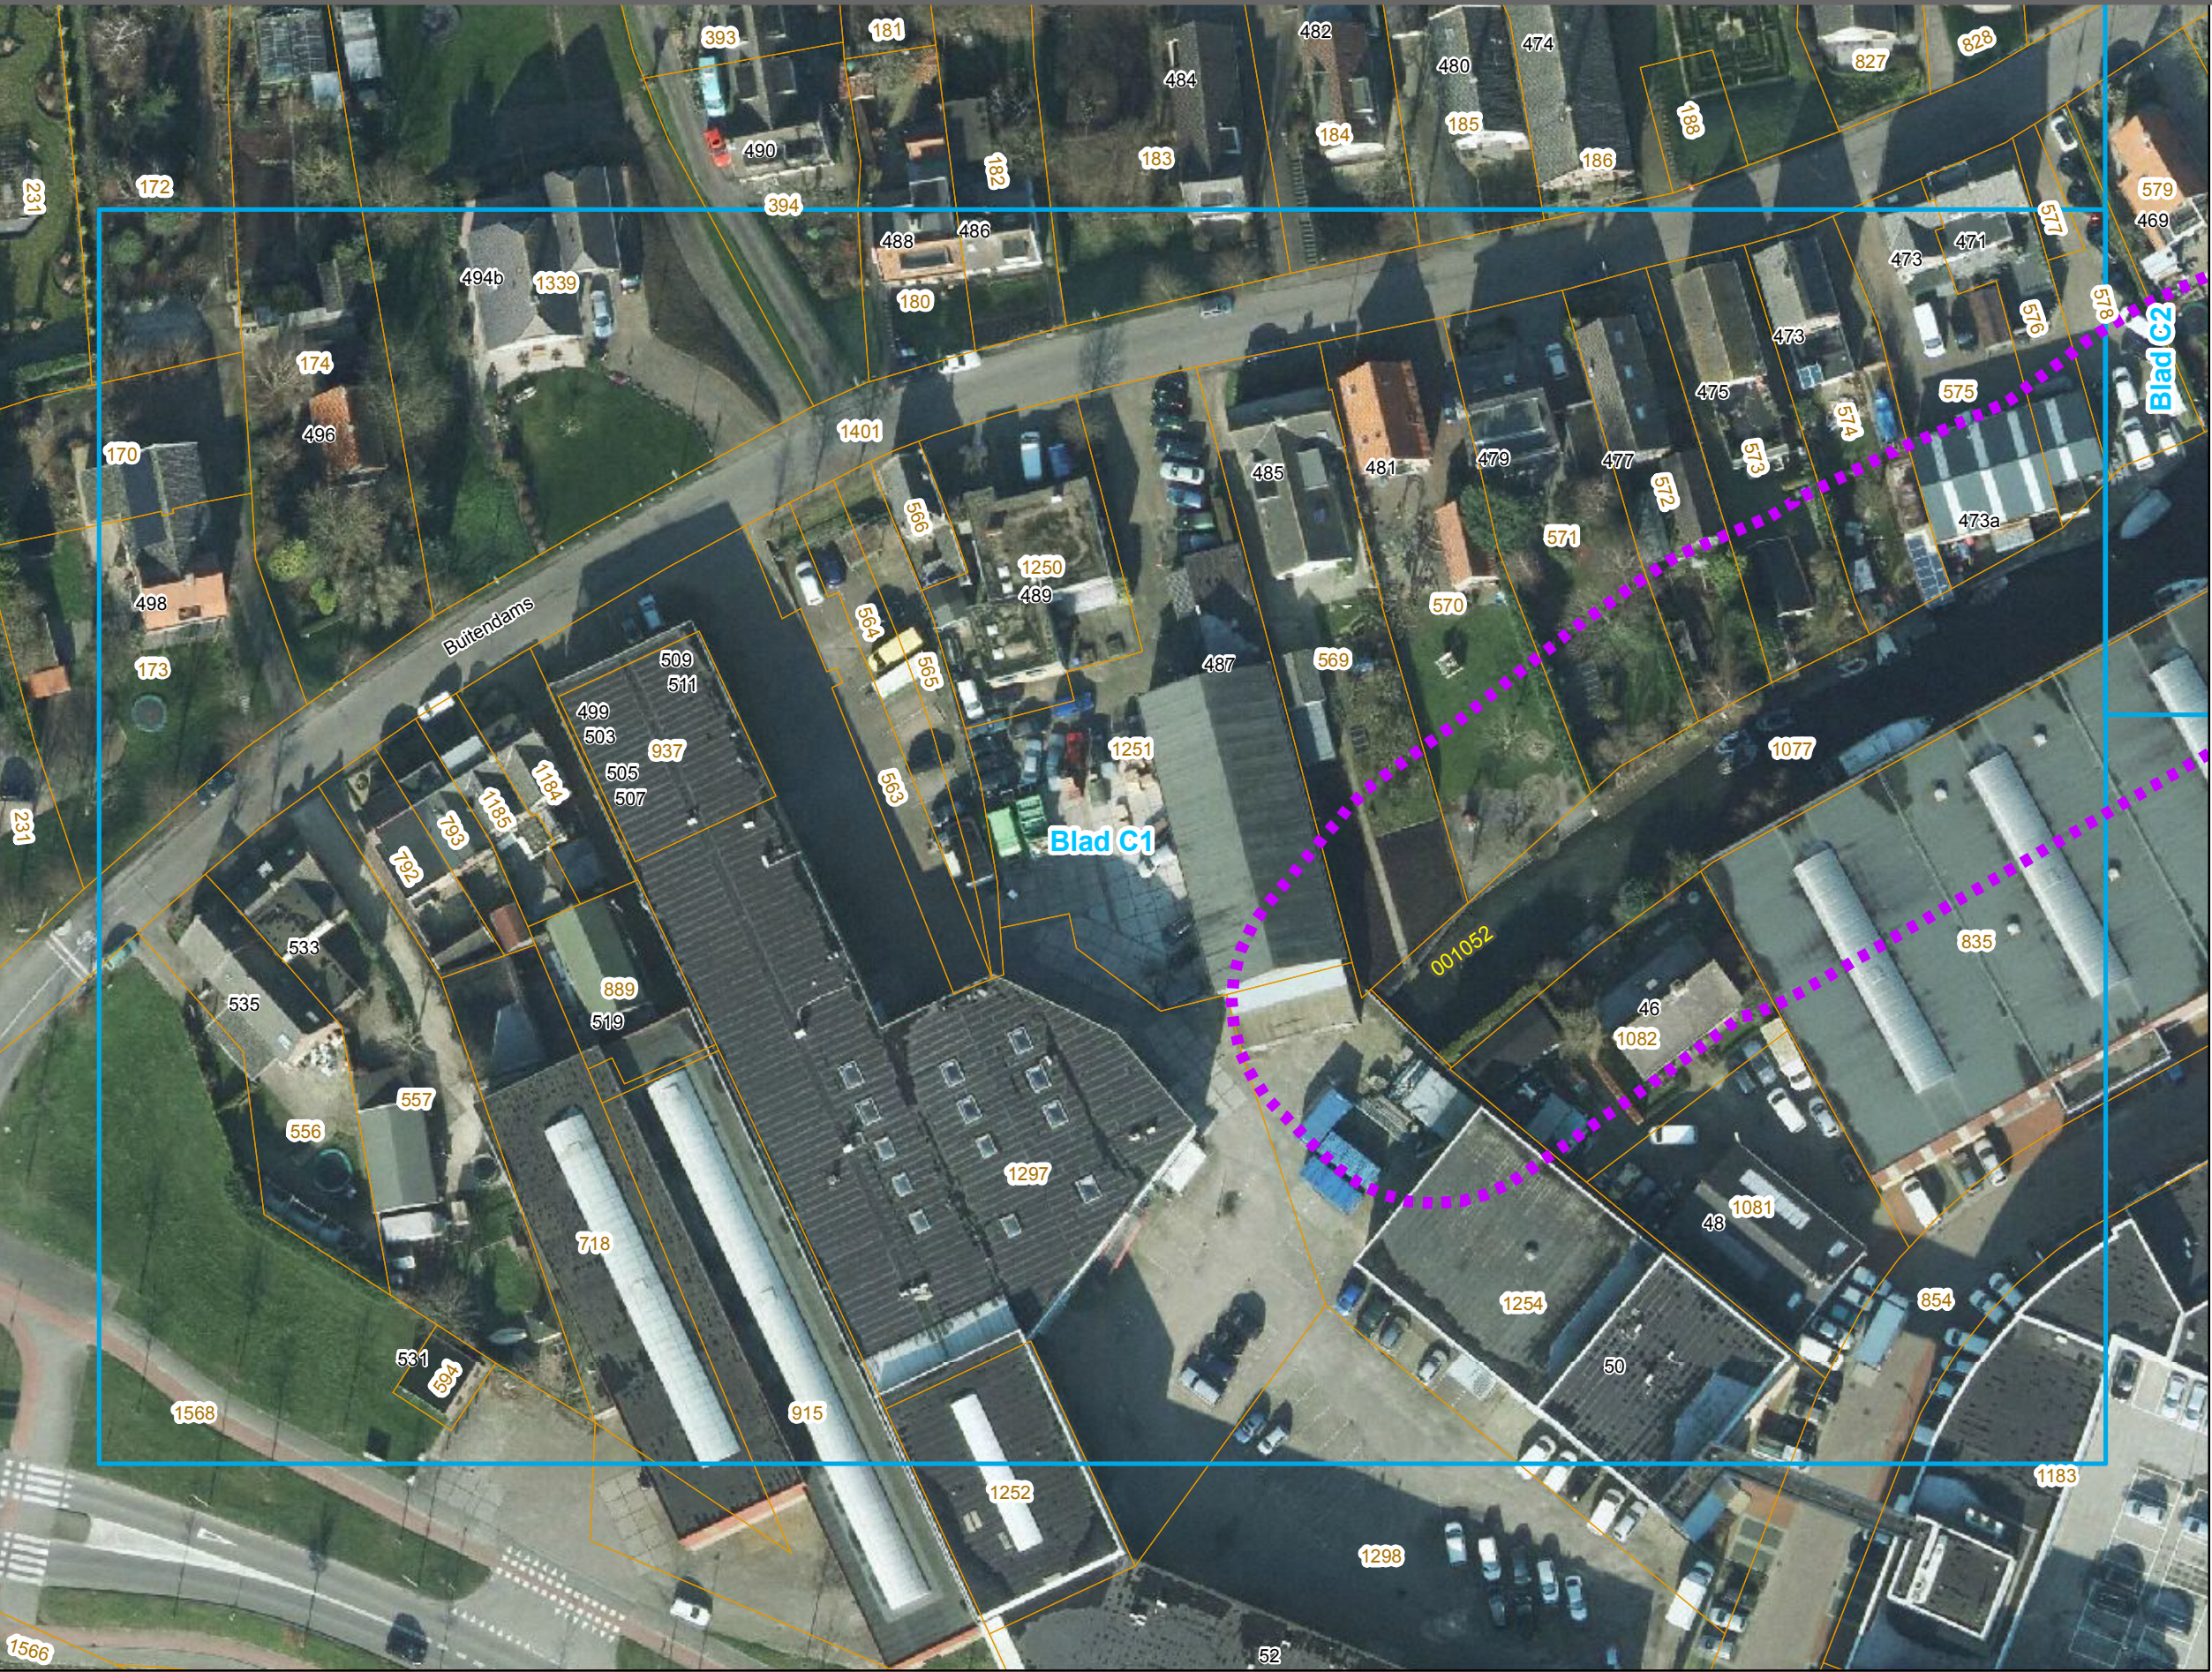

Markeringen en aanduidingen

- | | |
|---|--------------------|
|  | Begrenzing besluit |
|  | Vaargeul |
|  | Watergangnummer |
|  | Huisnummer |
|  | Kadastraal perceel |

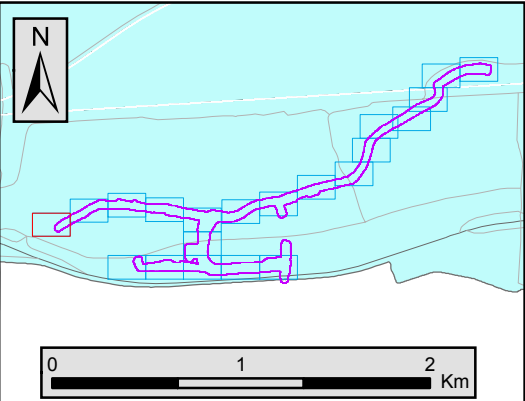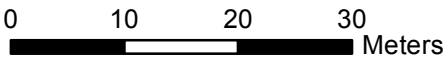



Aanmaakdatum: 17-07-2017



Legenda

Markeringen en aanduidingen

- | | |
|---|--------------------|
|  | Begrenzing besluit |
|  | Vaargeul |
|  | Watergangnummer |
|  | Huisnummer |
|  | Kadastraal perceel |

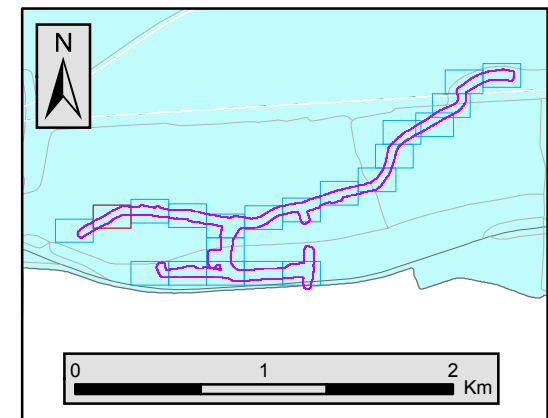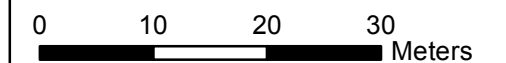

Aanmaakdatum: 17-07-2017





Behoort bij het ontwerpbesluit van het College van Dijkgraaf en Heemraden van het Waterschap Rivierenland tot vaststelling van de Wijzigingen Legger Wateren Buiten-Giessen en een deel Binnen-Giessen 2017



Markeringen en aanduidingen

- | | |
|---|--------------------|
|  | Begrenzing besluit |
|  | Vaargeul |
|  | Watergangnummer |
|  | Huisnummer |
|  | Kadastraal perceel |

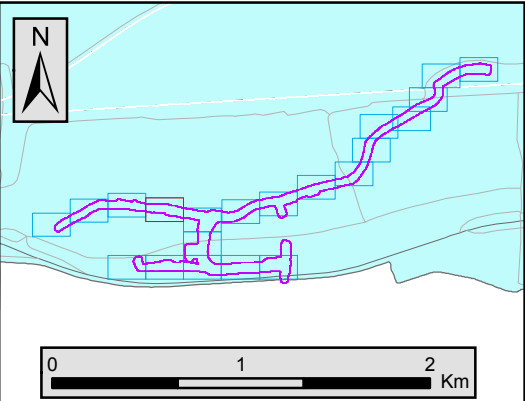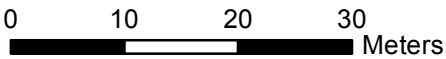

Verkeersbesluit afmeerverbod Buiten-Giessen en gedeelte Binnen-Giessen

Kaartbladnummer C5

Behoort bij het ontwerpbesluit van het College van Dijkgraaf en Heemraden van het Waterschap Rivierenland tot vaststelling van de Wijzigingen Legger Wateren Buiten-Giessen en een deel Binnen-Giessen 2017



Aanmaakdatum: 17-07-2017



Legenda

Markeringen en aanduidingen

- Begrenzing besluit
- Vaargeul
- Watergangnummer
- Huisnummer
- Kadastraal perceel

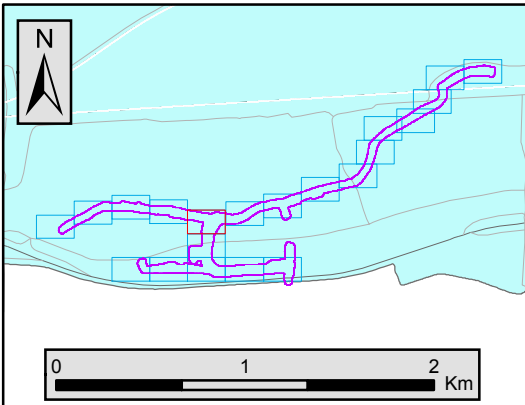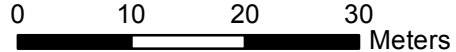


Verkeersbesluit afmeerverbod Buiten-Giessen en gedeelte Binnen-Giessen

Kaartbladnummer C6

Behoort bij het ontwerpbesluit van het College van Dijkgraaf en Heemraden van het Waterschap Rivierenland tot vaststelling van de Wijzigingen Legger Wateren Buiten-Giessen en een deel Binnen-Giessen 2017



Aanmaakdatum: 17-07-2017

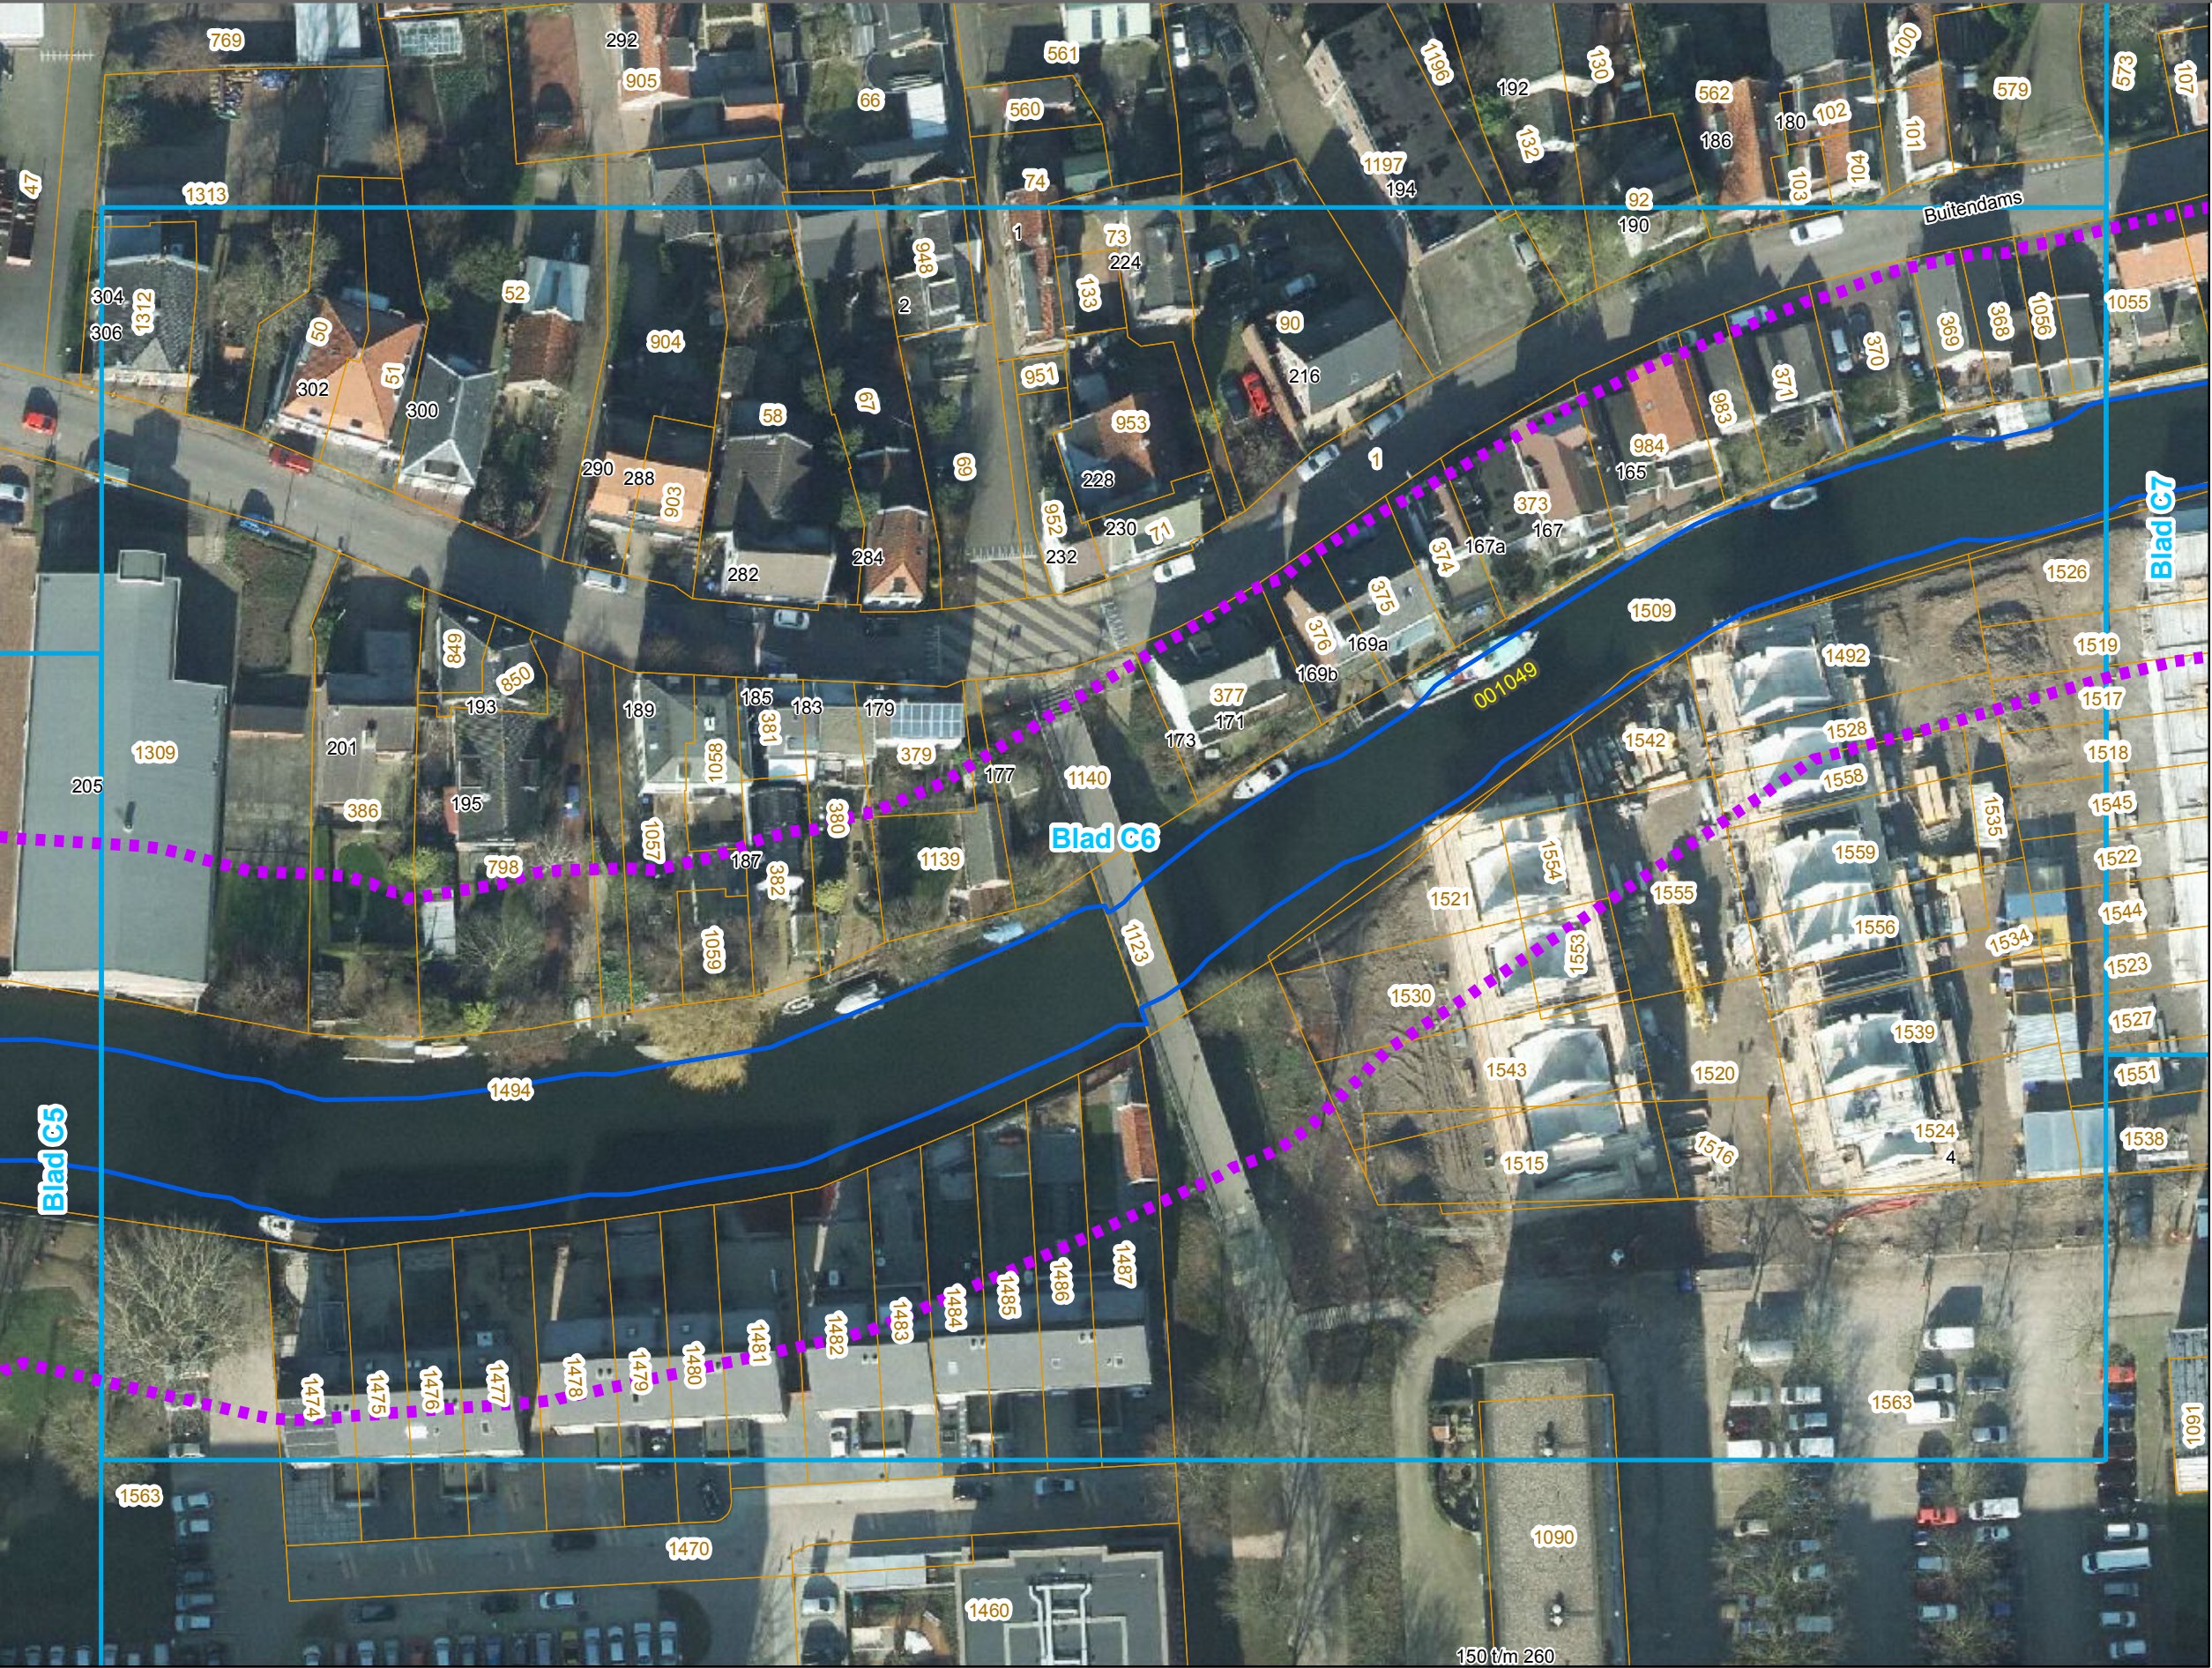

Legenda

Markeringen en aanduidingen

- Begrenzing besluit
- Vaargeul
- Watergangnummer
- Huisnummer
- Kadastraal perceel

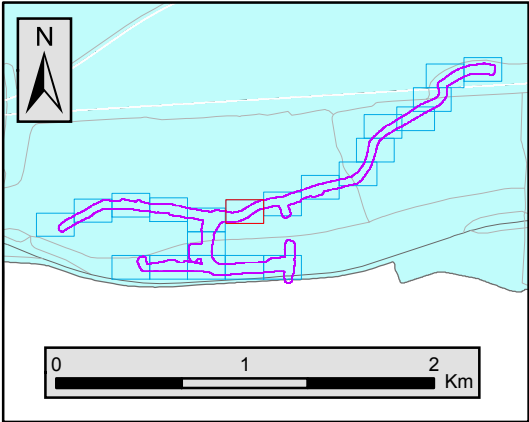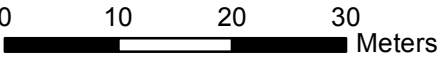


Verkeersbesluit afmeerverbod Buiten-Giessen en gedeelte Binnen-Giessen

Kaartbladnummer C7

Behoort bij het ontwerpbesluit van het College van Dijkgraaf en Heemraden van het Waterschap Rivierenland tot vaststelling van de Wijzigingen Legger Wateren Buiten-Giessen en een deel Binnen-Giessen 2017



Aanmaakdatum: 17-07-2017

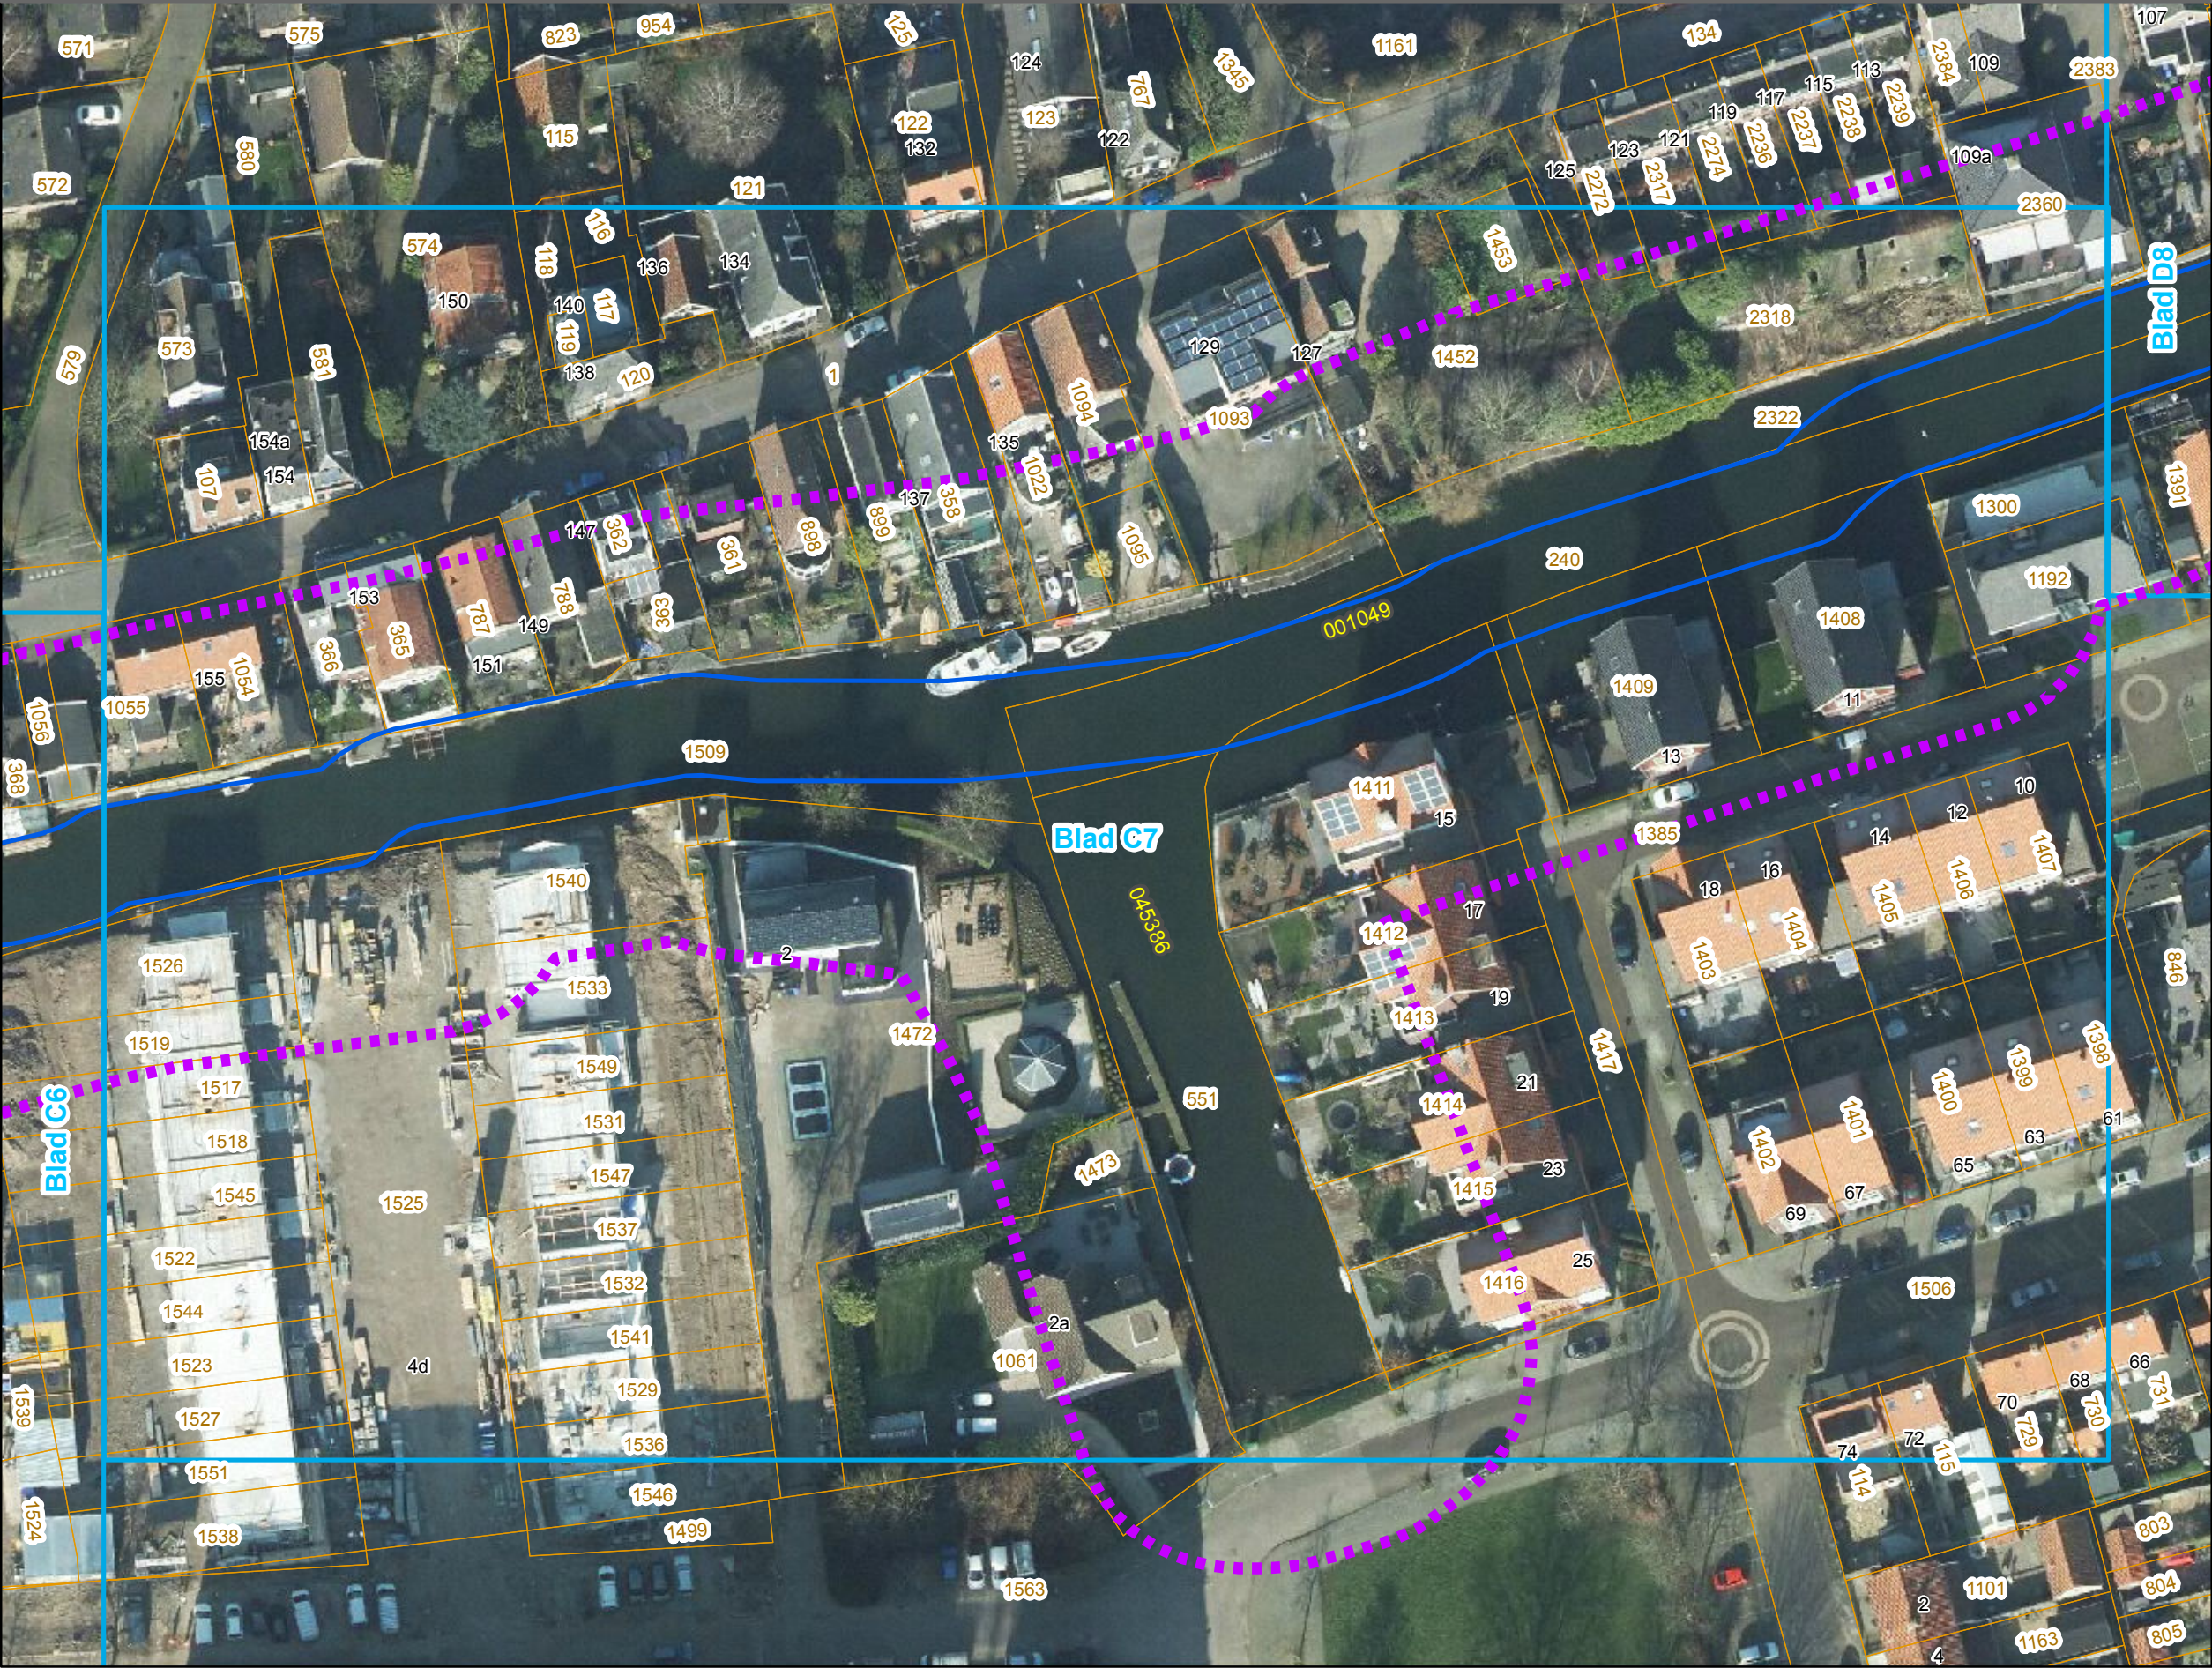

Legenda

Markeringen en aanduidingen

- Begrenzing besluit
- Vaargeul
- Watergangnummer
- Huisnummer
- Kadastraal perceel

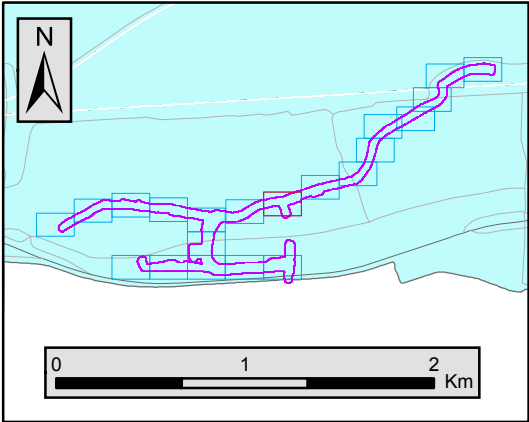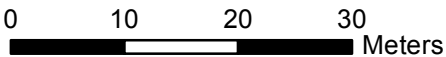

Verkeersbesluit afmeerverbod Buiten-Giessen en gedeelte Binnen-Giessen

Kaartbladnummer D8

Behoort bij het ontwerpbesluit van het College van Dijkgraaf en Heemraden van het Waterschap Rivierenland tot vaststelling van de Wijzigingen Legger Wateren Buiten-Giessen en een deel Binnen-Giessen 2017



Aanmaakdatum: 17-07-2017



Legenda

Markeringen en aanduidingen

- Begrenzing besluit
- Vaargeul
- 012345 Watergangnummer
- 1234 Huisnummer
- 1234 Kadastraal perceel

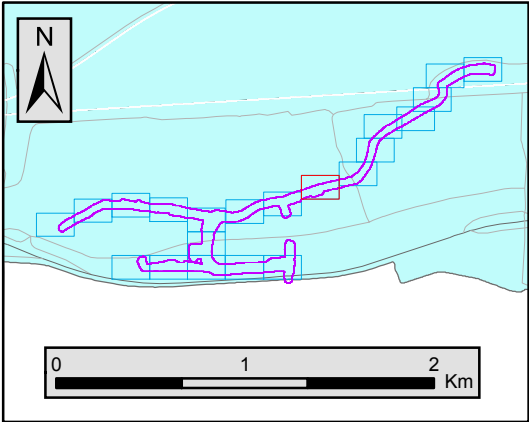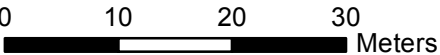

Verkeersbesluit afmeerverbod Buiten-Giessen en gedeelte Binnen-Giessen

Kaartbladnummer E9

Aanmaakdatum: 17-07-2017



Behoort bij het ontwerpbesluit van het College van Dijkgraaf en Heemraden van het Waterschap Rivierenland tot vaststelling van de Wijzigingen Legger Wateren Buiten-Giessen en een deel Binnen-Giessen 2017




Legenda

Markeringen en aanduidingen

- Begrenzing besluit
- Vaargeul
- 012345 Watergangnummer
- 1234 Huisnummer
- 1234 Kadastraal perceel

0 10 20 30 Meters

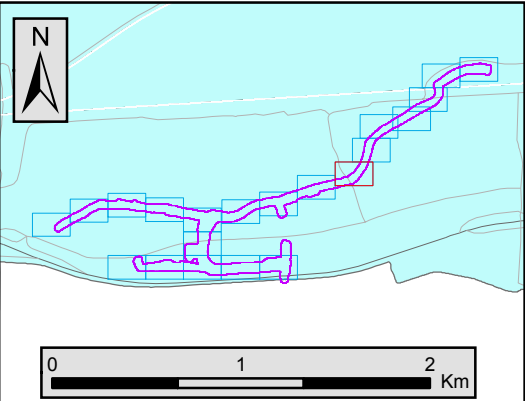


Verkeersbesluit afmeerverbod Buiten-Giessen en gedeelte Binnen-Giessen

Kaartbladnummer F10

Aanmaakdatum: 17-07-2017



Behoort bij het ontwerpbesluit van het College van Dijkgraaf en Heemraden van het Waterschap Rivierenland tot vaststelling van de Wijzigingen Legger Wateren Buiten-Giessen en een deel Binnen-Giessen 2017

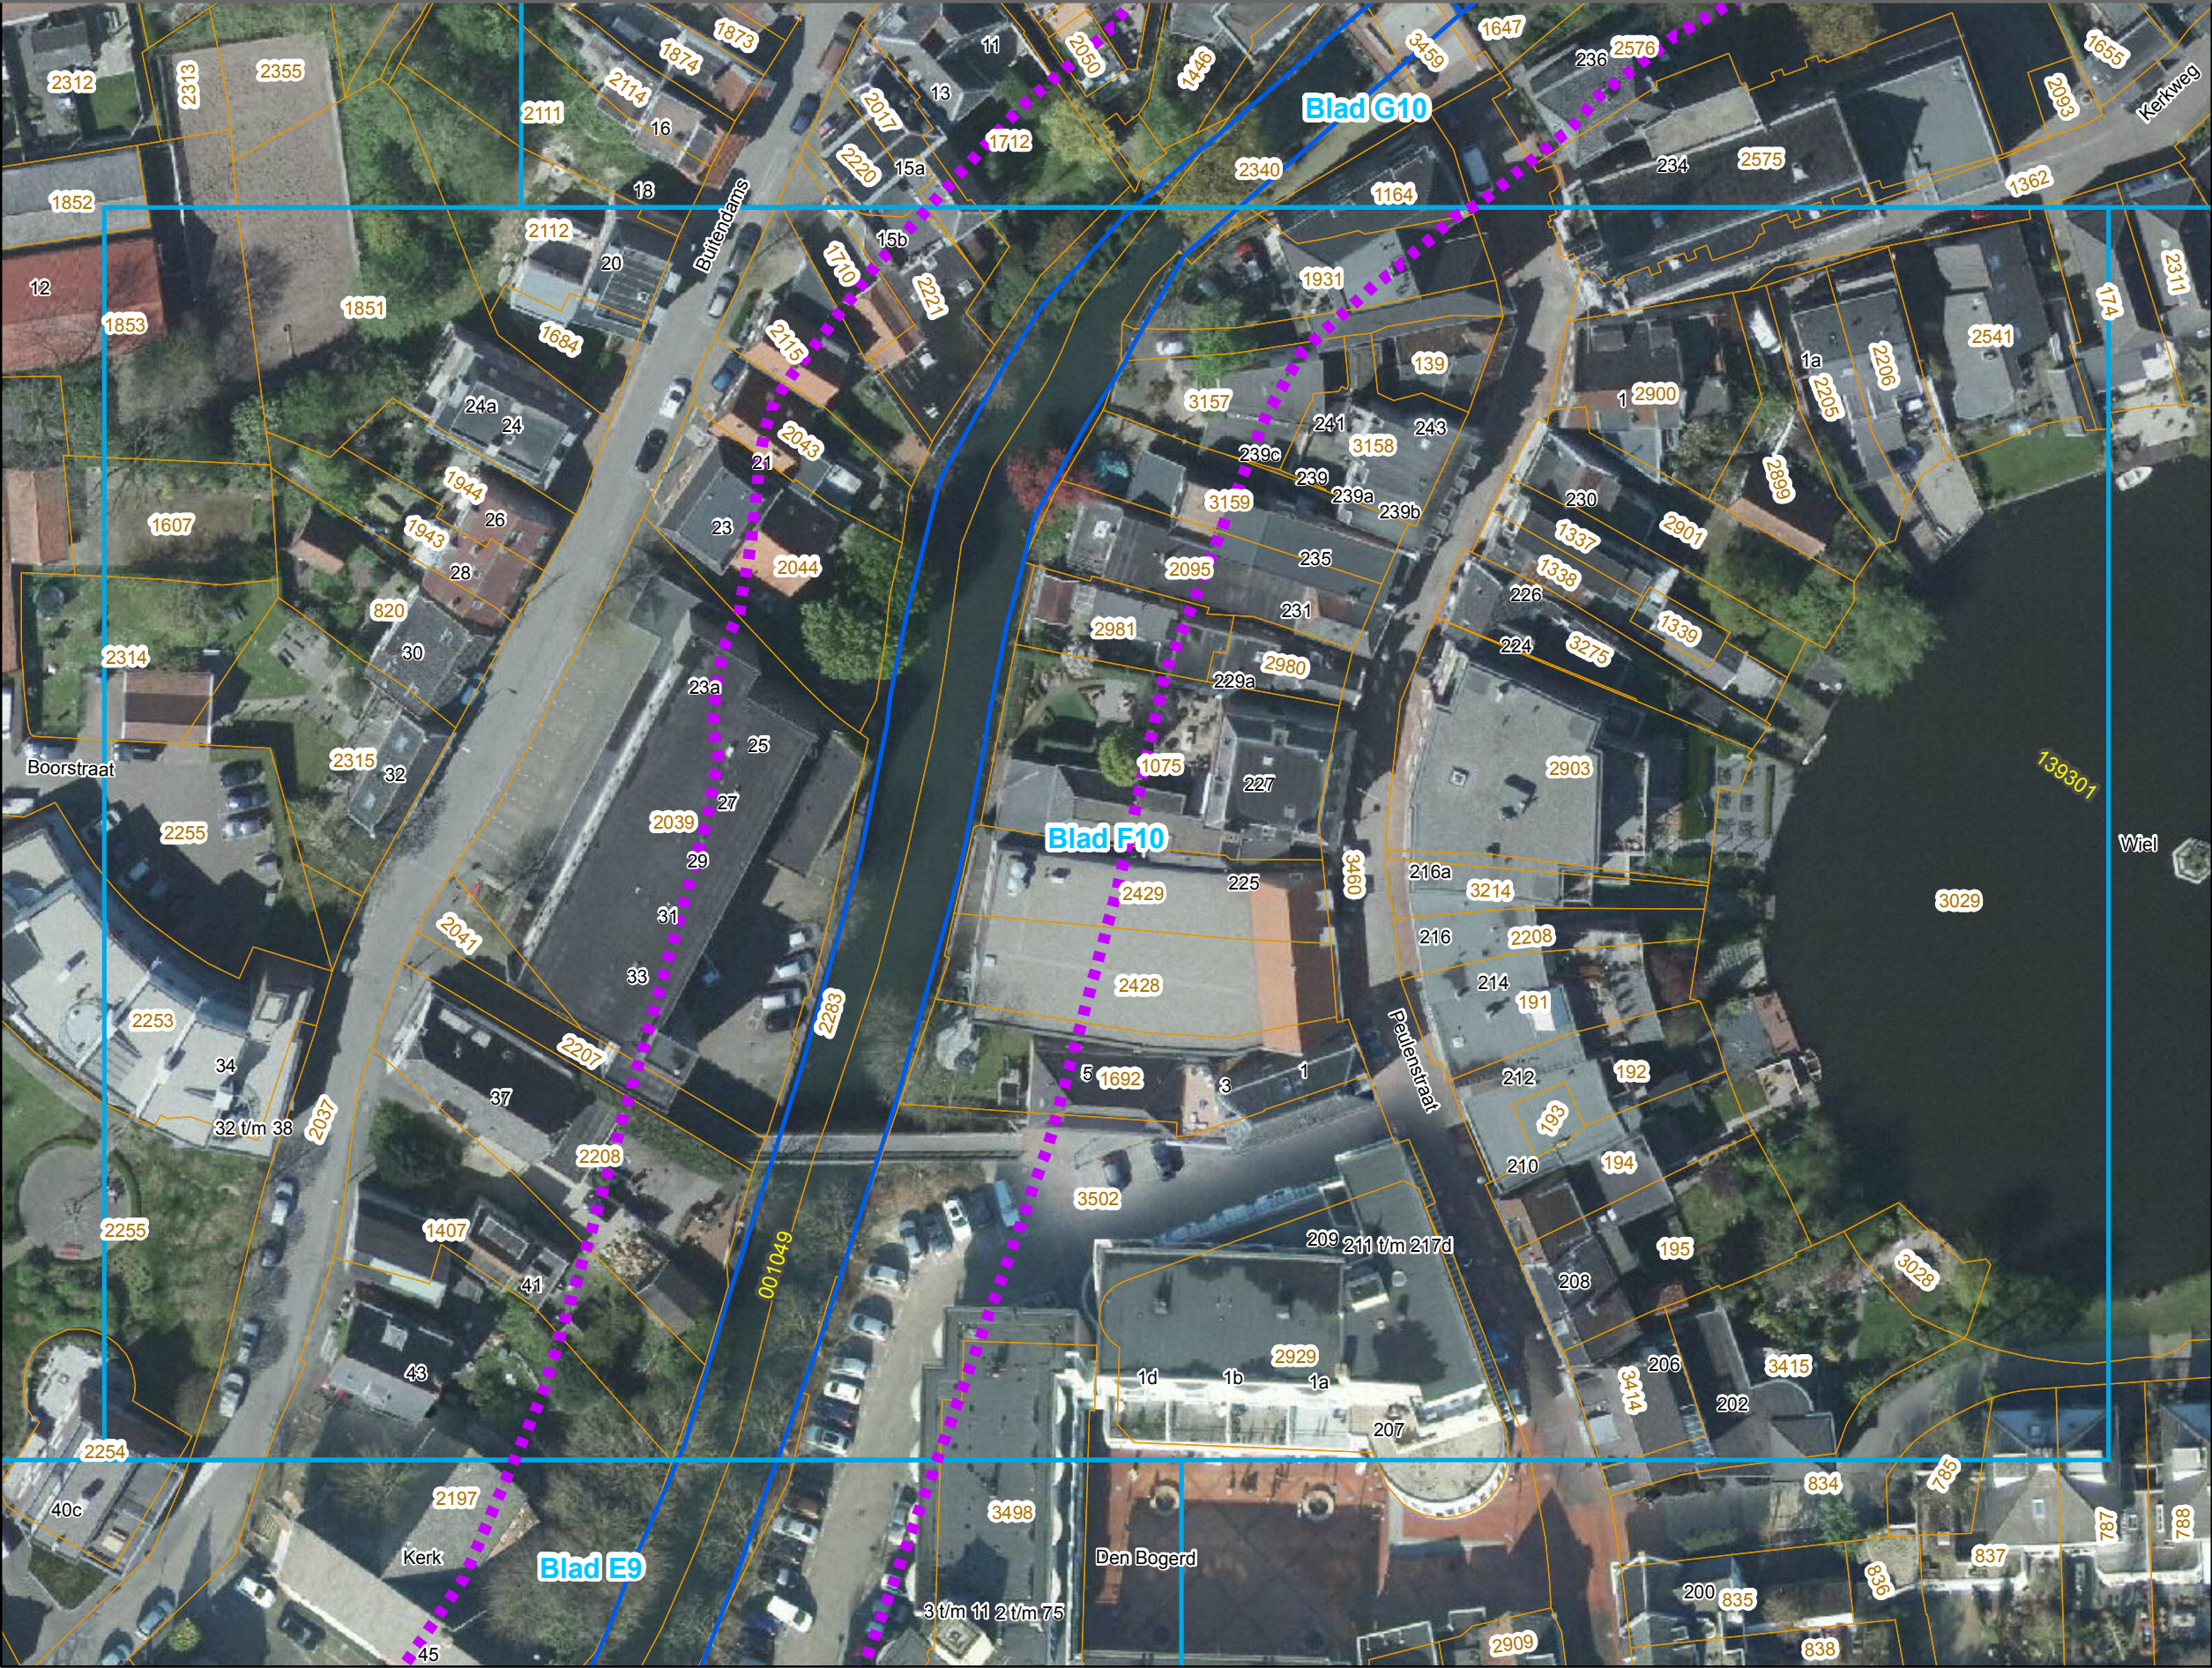


Legenda

Markeringen en aanduidingen

- Begrenzing besluit
- Vaargeul
- Watergangnummer
- Huisnummer
- Kadastraal perceel

0 10 20 30 Meters

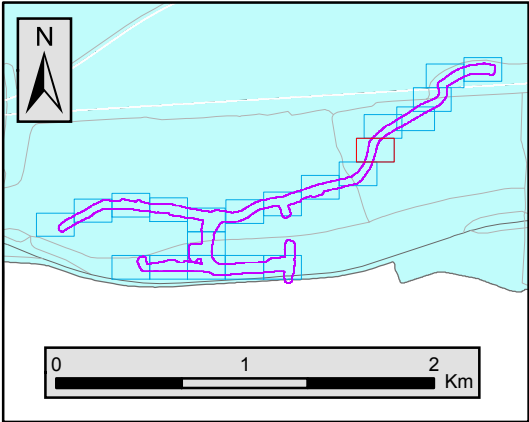


Verkeersbesluit afmeerverbod Buiten-Giessen en gedeelte Binnen-Giessen

Kaartbladnummer G10

Aanmaakdatum: 17-07-2017



Behoort bij het ontwerpbesluit van het College van Dijkgraaf en Heemraden van het Waterschap Rivierenland tot vaststelling van de Wijzigingen Legger Wateren Buiten-Giessen en een deel Binnen-Giessen 2017

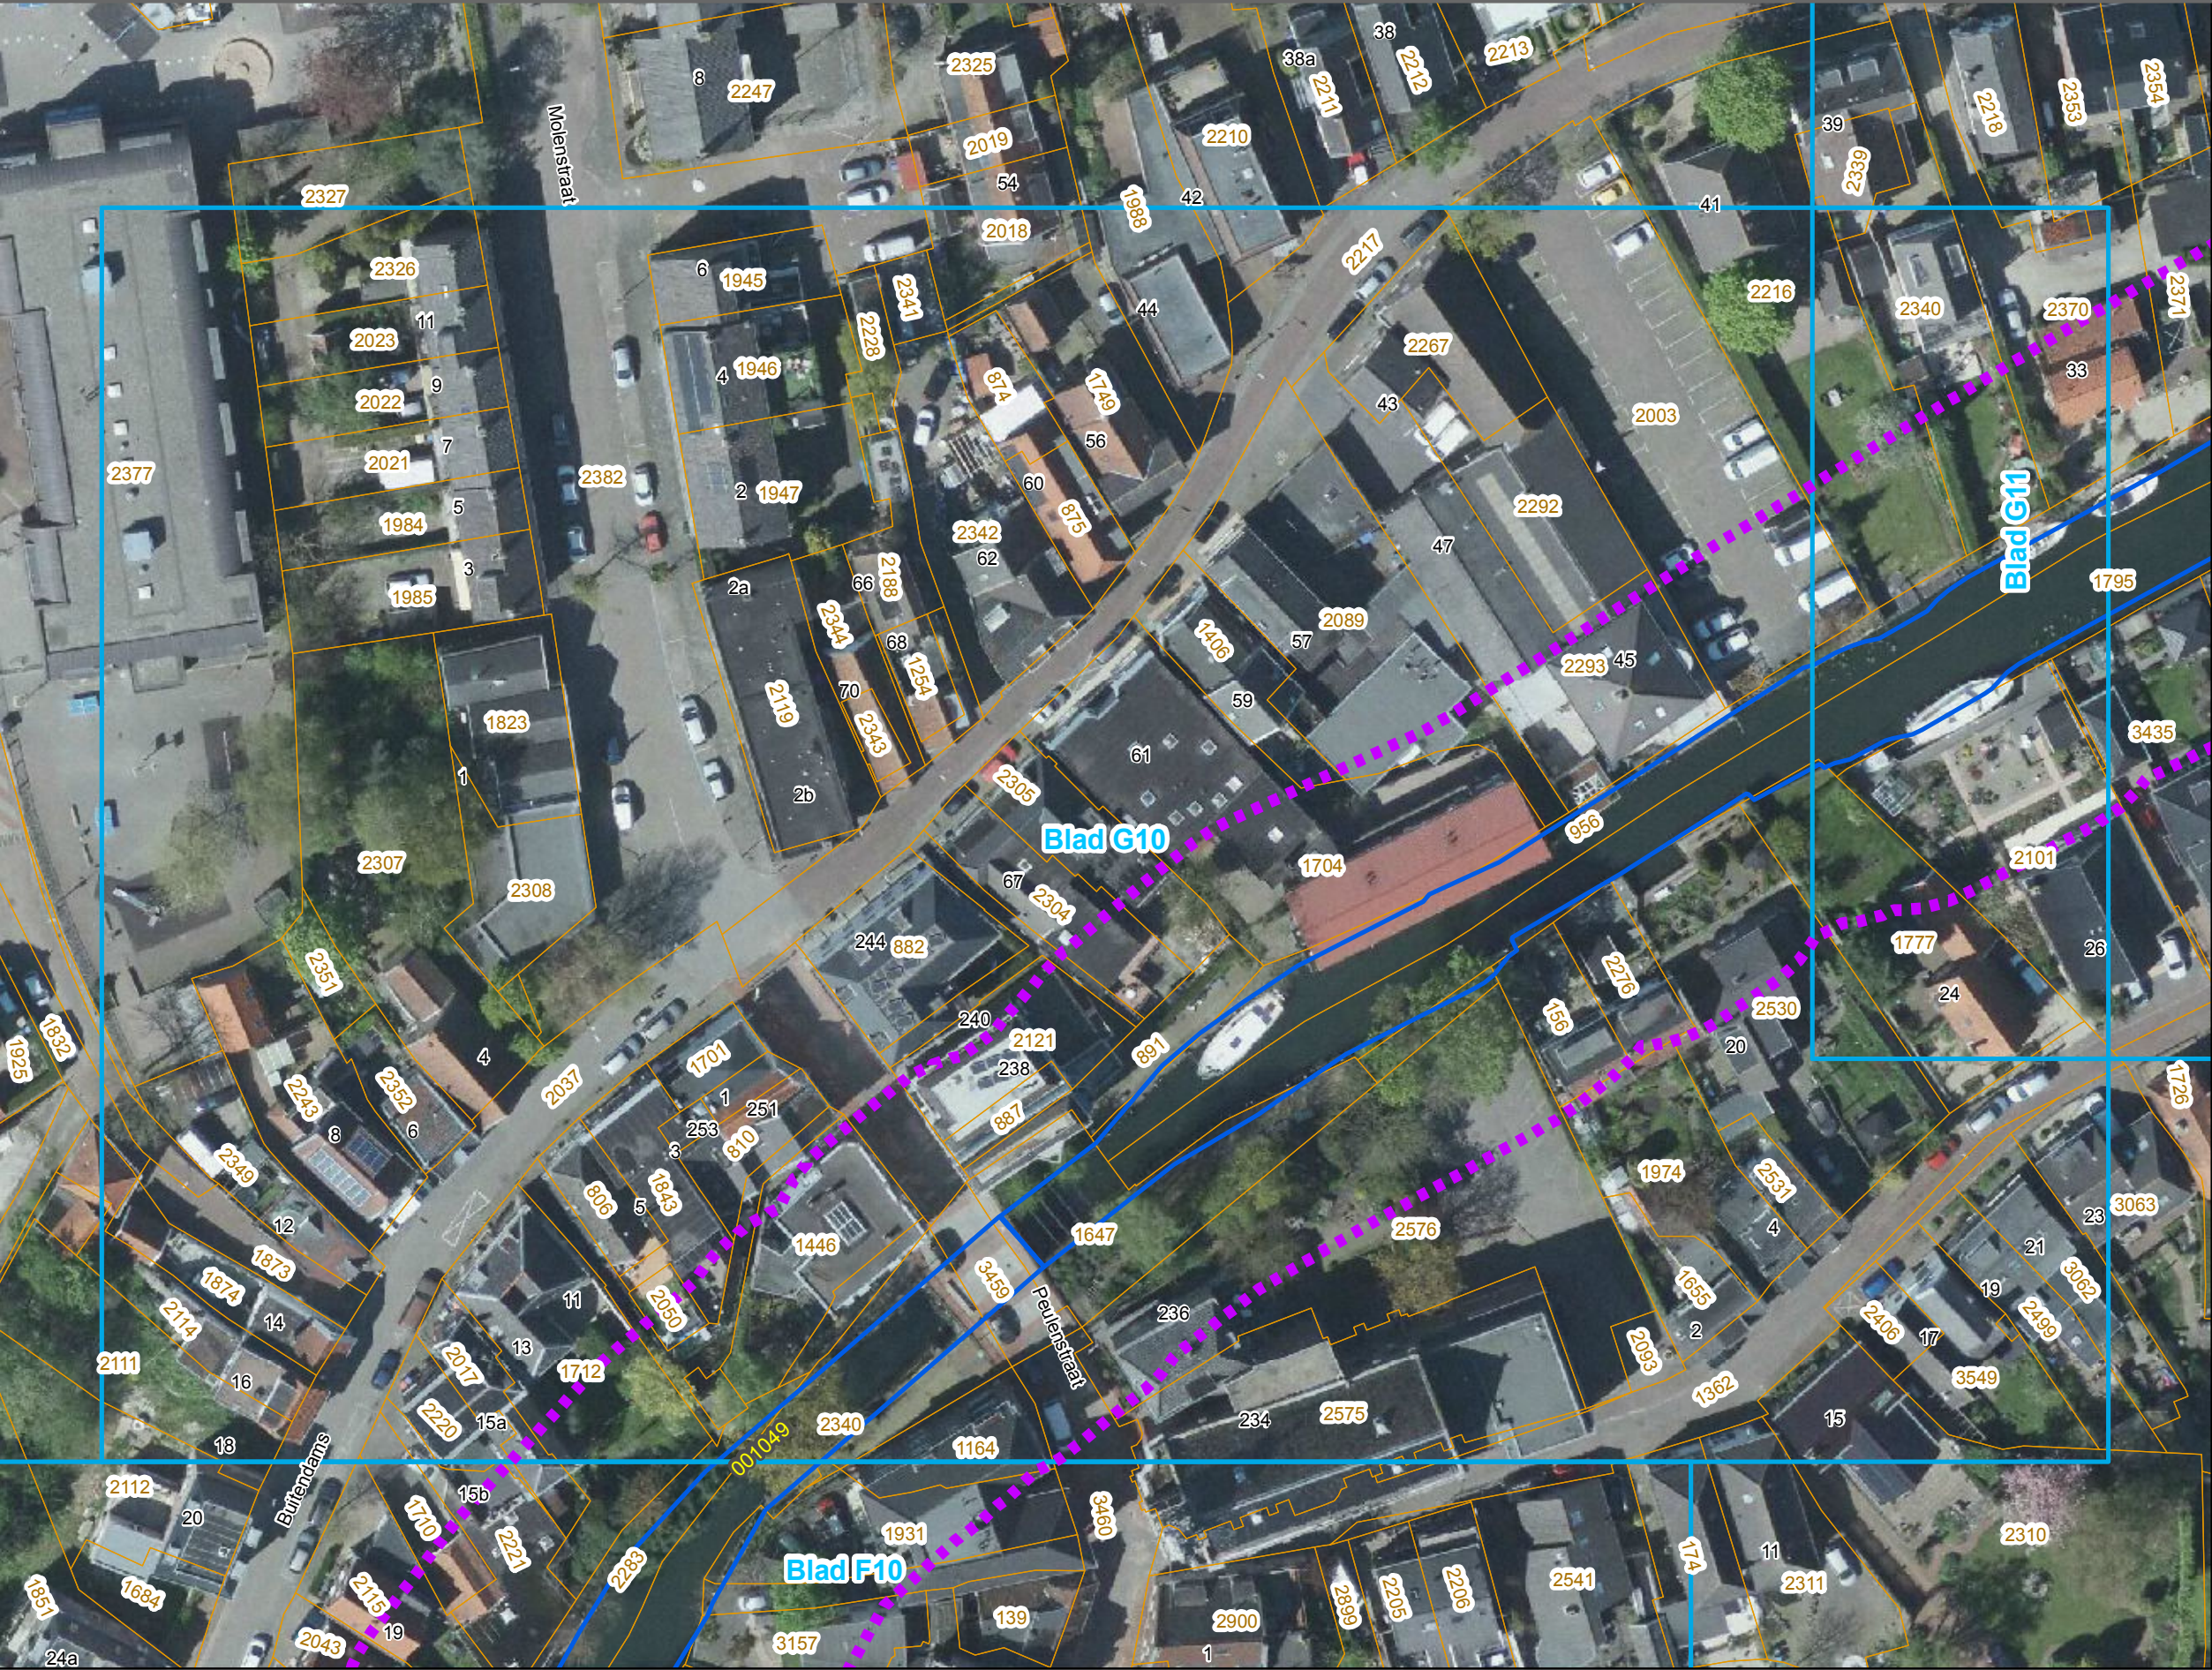


Legenda

Markeringen en aanduidingen

- Begrenzing besluit
- Vaargeul
- 012345 Watergangnummer
- 1234 Huisnummer
- 1234 Kadastraal perceel

0 10 20 30 Meters

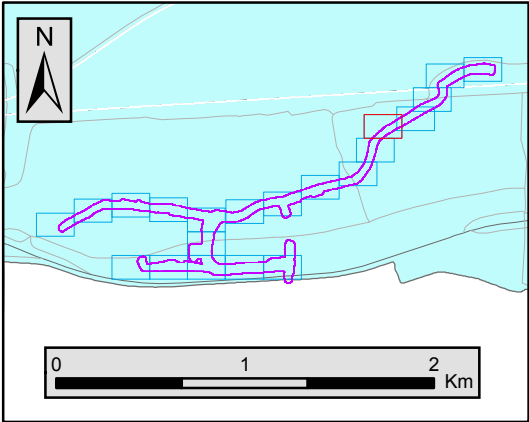


Verkeersbesluit afmeerverbod Buiten-Giessen en gedeelte Binnen-Giessen

Kaartbladnummer G11

Behoort bij het ontwerpbesluit van het College van Dijkgraaf en Heemraden van het Waterschap Rivierenland tot vaststelling van de Wijzigingen Legger Wateren Buiten-Giessen en een deel Binnen-Giessen 2017

Aanmaakdatum: 17-07-2017

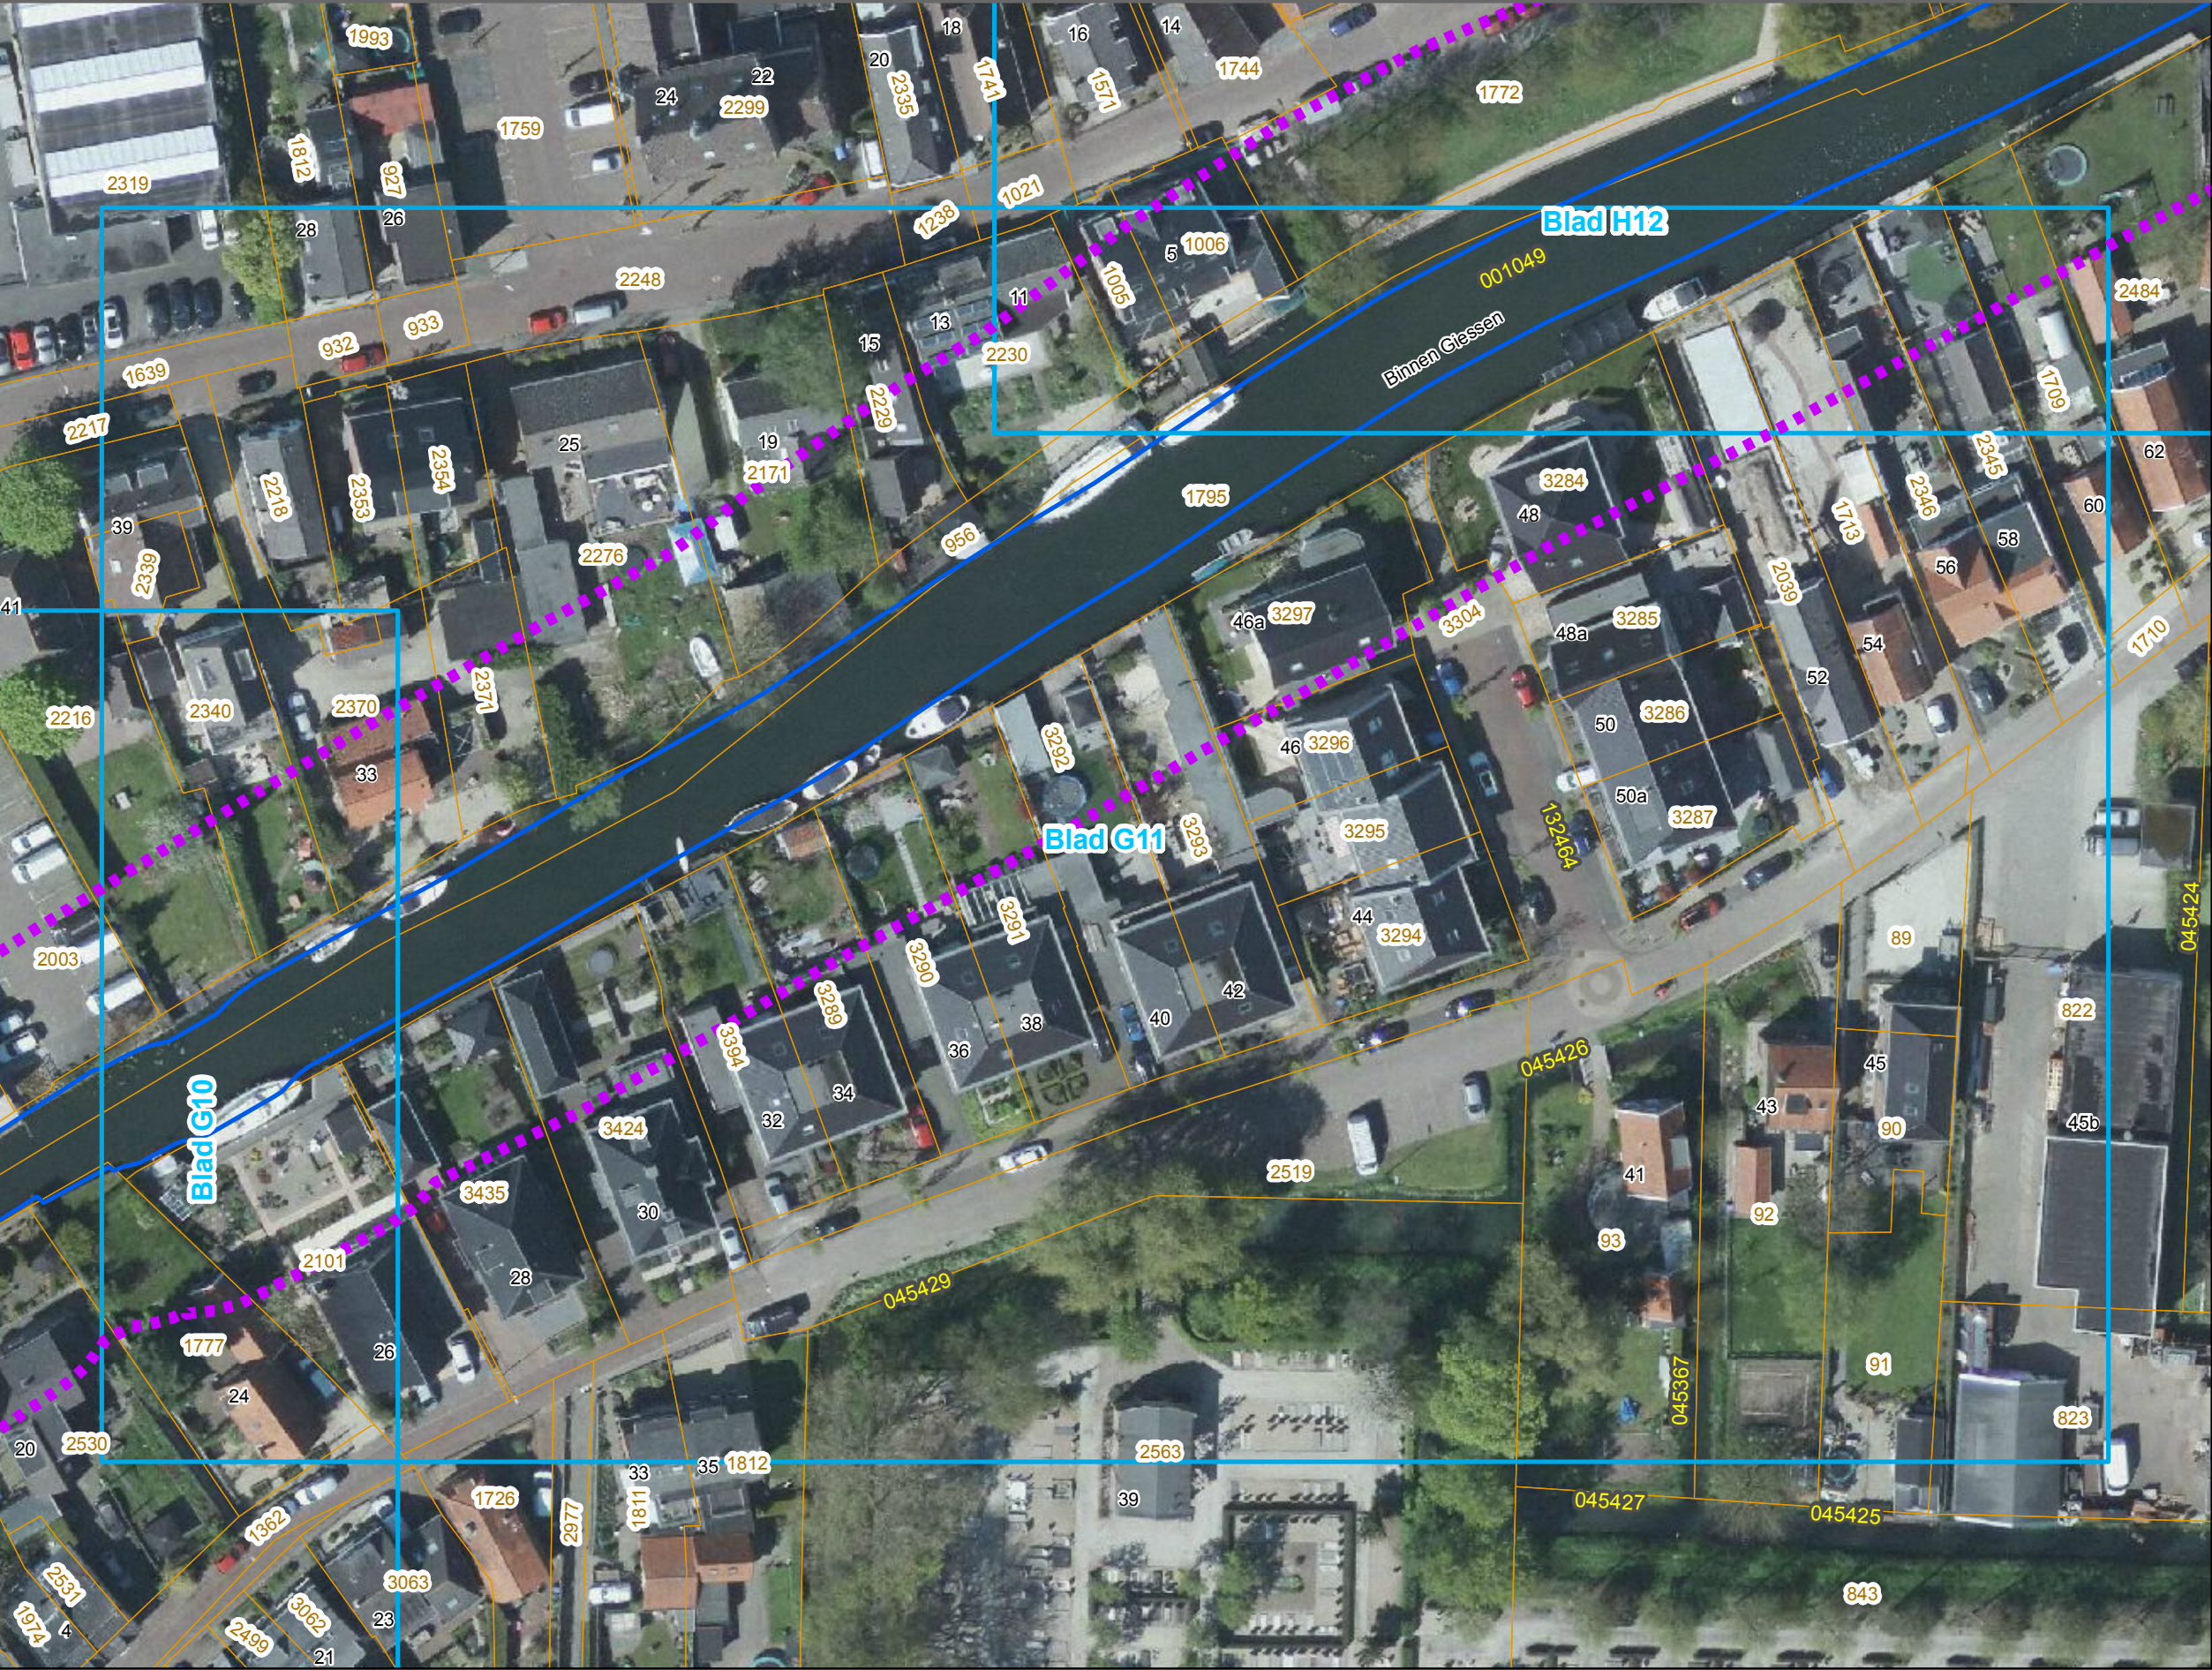


Legenda

Markeringen en aanduidingen

- Begrenzing besluit
- Vaargeul
- Watergangnummer
- Huisnummer
- Kadastraal perceel

0 10 20 30 Meters

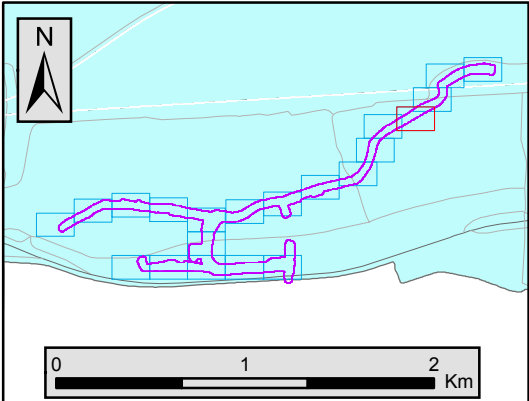


Verkeersbesluit afmeerverbod Buiten-Giessen en gedeelte Binnen-Giessen

Kaartbladnummer H12

Behoort bij het ontwerpbesluit van het College van Dijkgraaf en Heemraden van het Waterschap Rivierenland tot vaststelling van de Wijzigingen Legger Wateren Buiten-Giessen en een deel Binnen-Giessen 2017

Aanmaakdatum: 17-07-2017

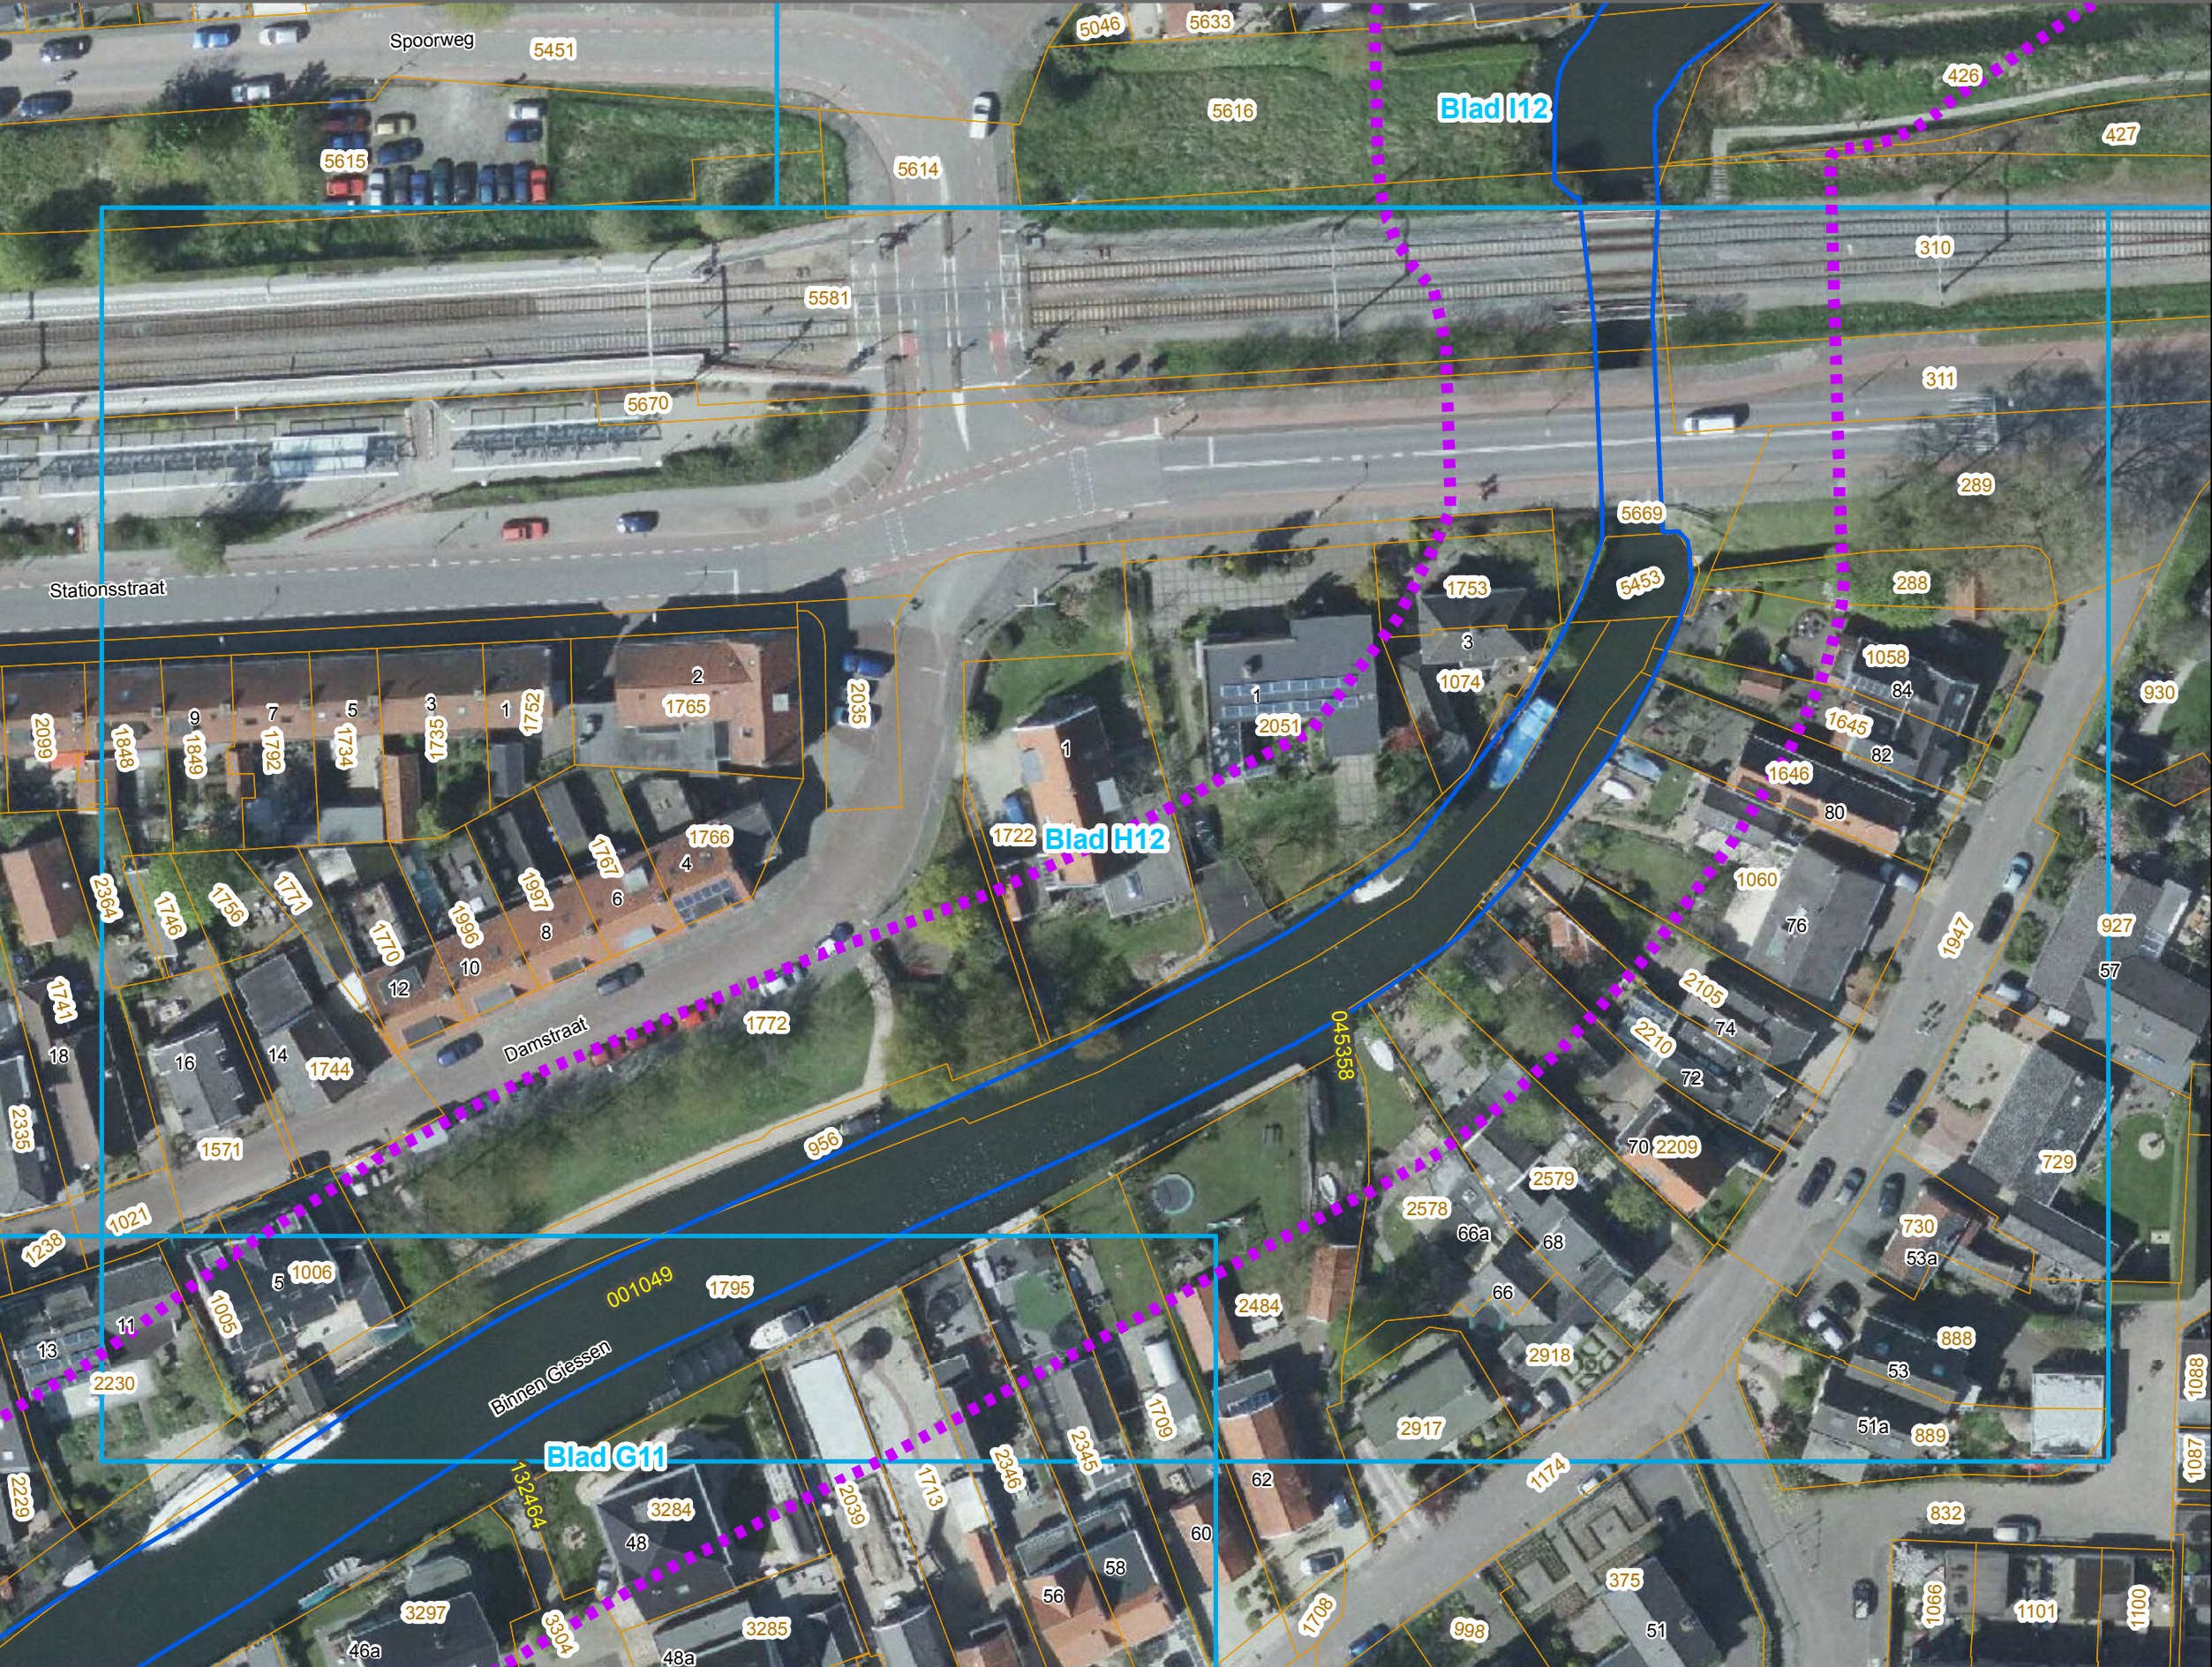


Legenda

Markeringen en aanduidingen

- Begrenzing besluit
- Vaargeul
- Watergangnummer
- Huisnummer
- Kadastraal perceel

0 10 20 30 Meters

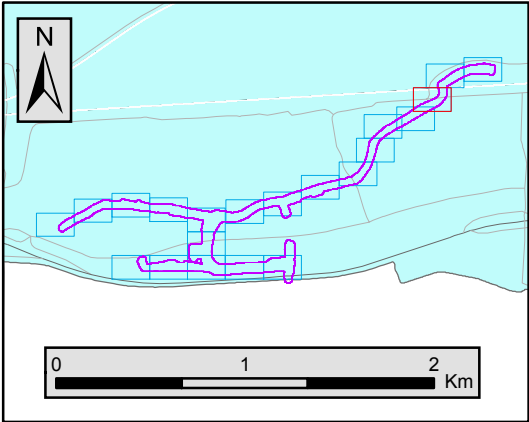


Verkeersbesluit afmeerverbod Buiten-Giessen en gedeelte Binnen-Giessen

Kaartbladnummer 112

Aanmaakdatum: 17-07-2017





Behoort bij het ontwerpbesluit van het College van Dijkgraaf en Heemraden van het Waterschap Rivierenland tot vaststelling van de Wijzigingen Legger Wateren Buiten-Giessen en een deel Binnen-Giessen 2017

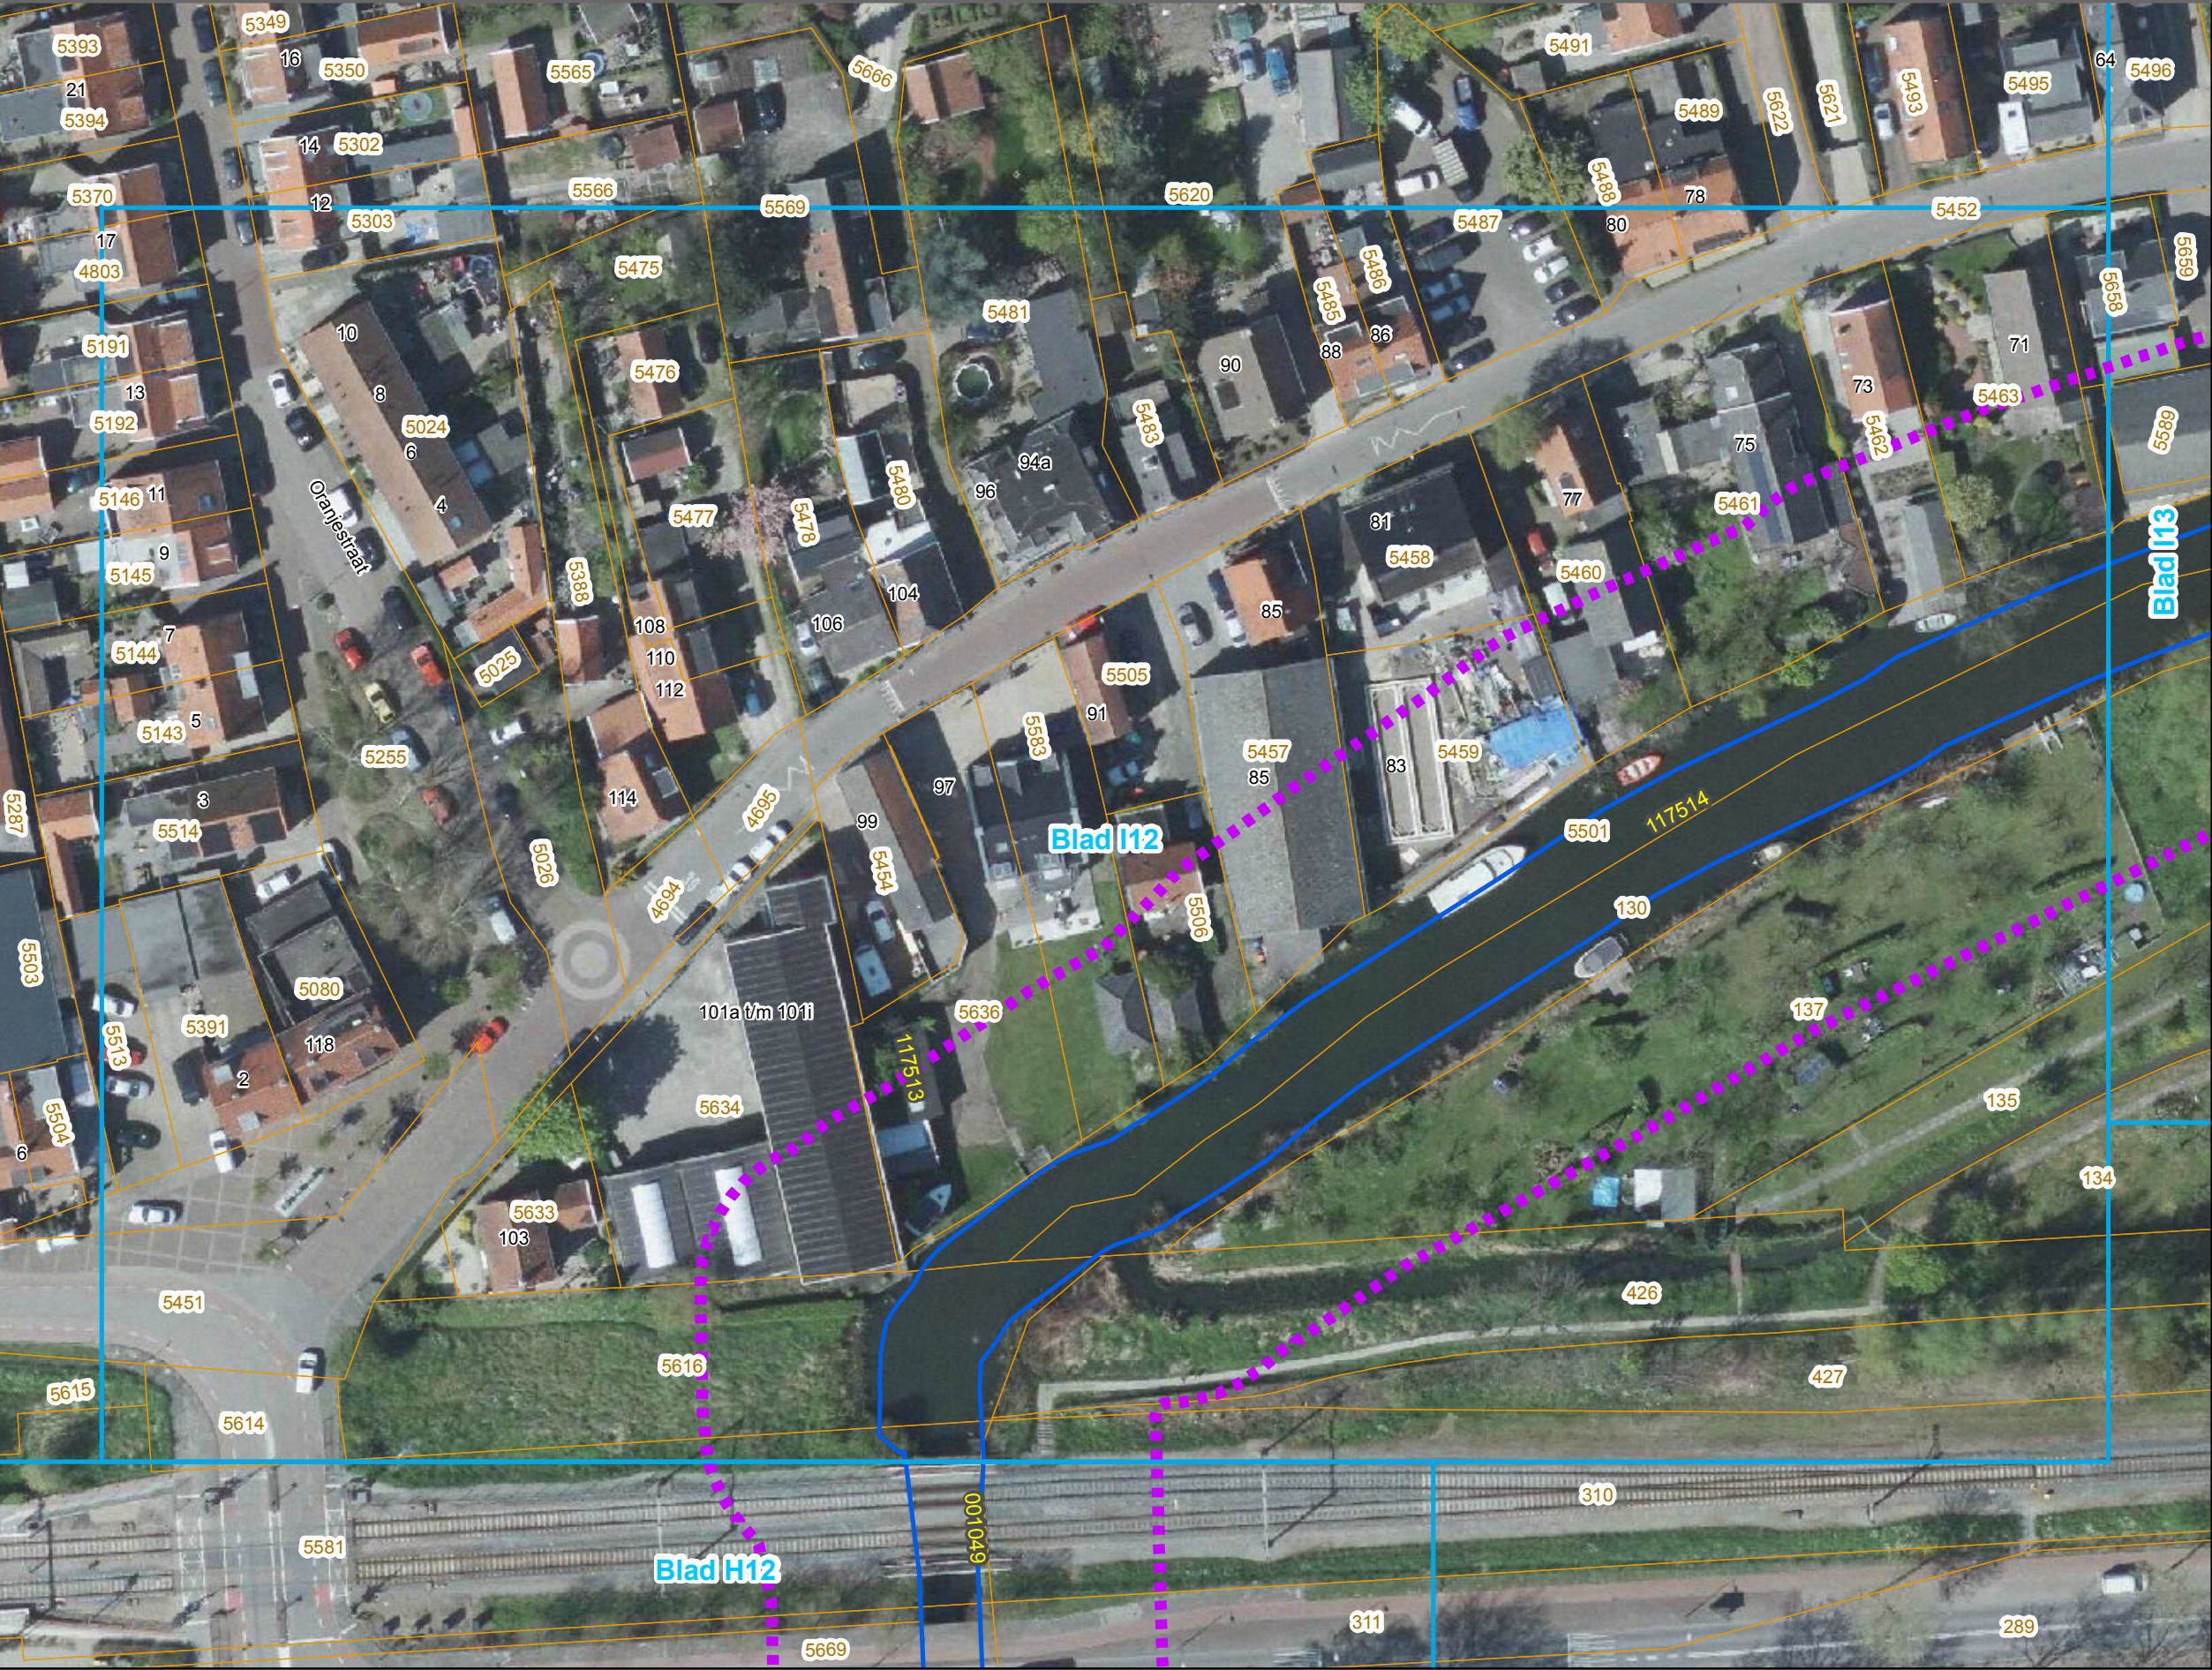

Legenda

Markeringen en aanduidingen

- Begrenzing besluit
- Vaargeul
- Watergangnummer
- Huisnummer
- Kadastraal perceel

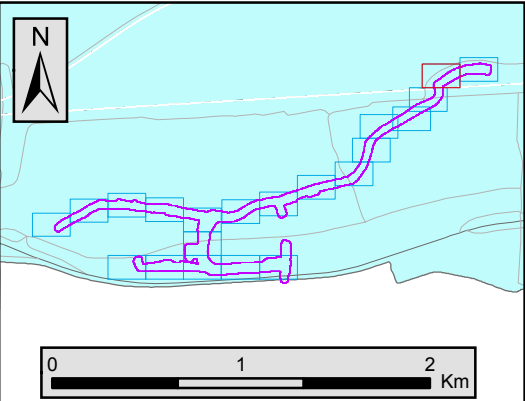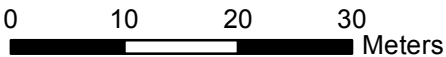



Legenda

Markeringen en aanduidingen

- | | |
|---|--------------------|
|  | Begrenzing besluit |
|  | Vaargeul |
|  | Watergangnummer |
|  | Huisnummer |
|  | Kadastraal perceel |

